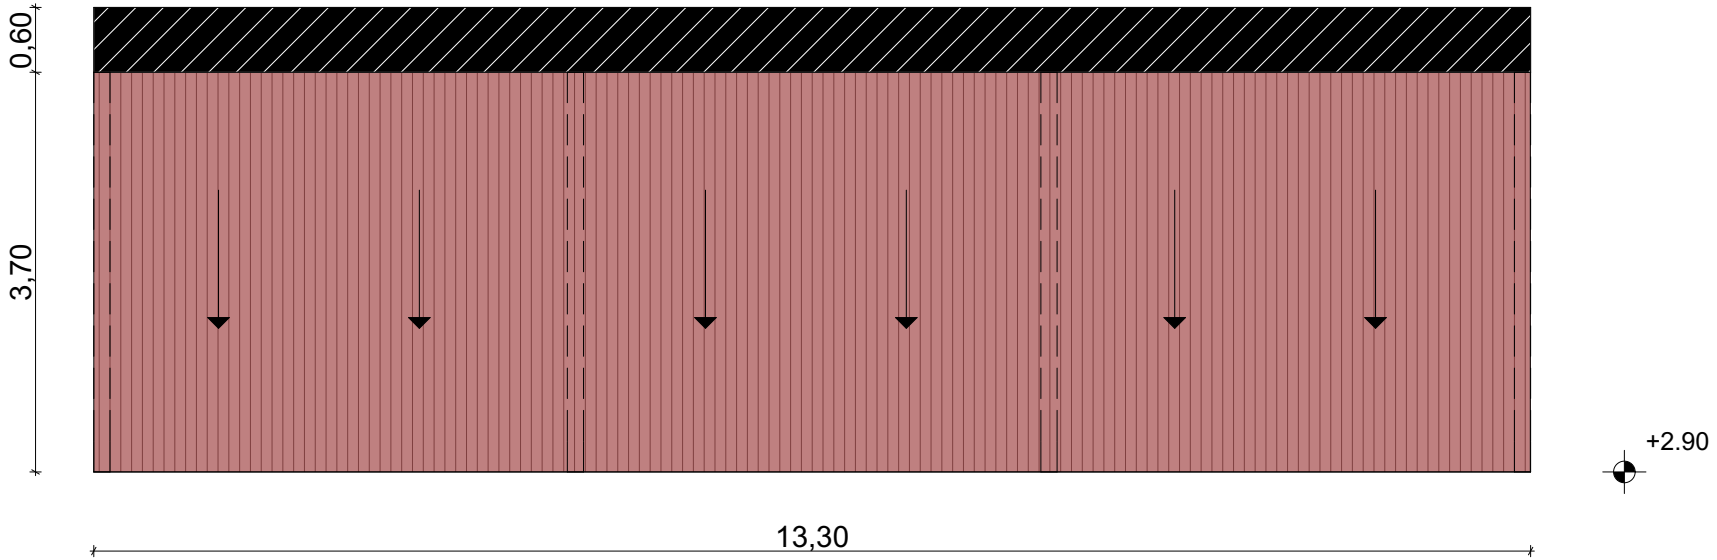

გადახურვა ყავისფერი ბრეზენტი
მინა გამჭვირვალე
საყრდენი 10X10 შავი ლითონი
3,70
40
140
9,40
13.30
Restaurant
NUR
ნური

გეგმა მ 1:100

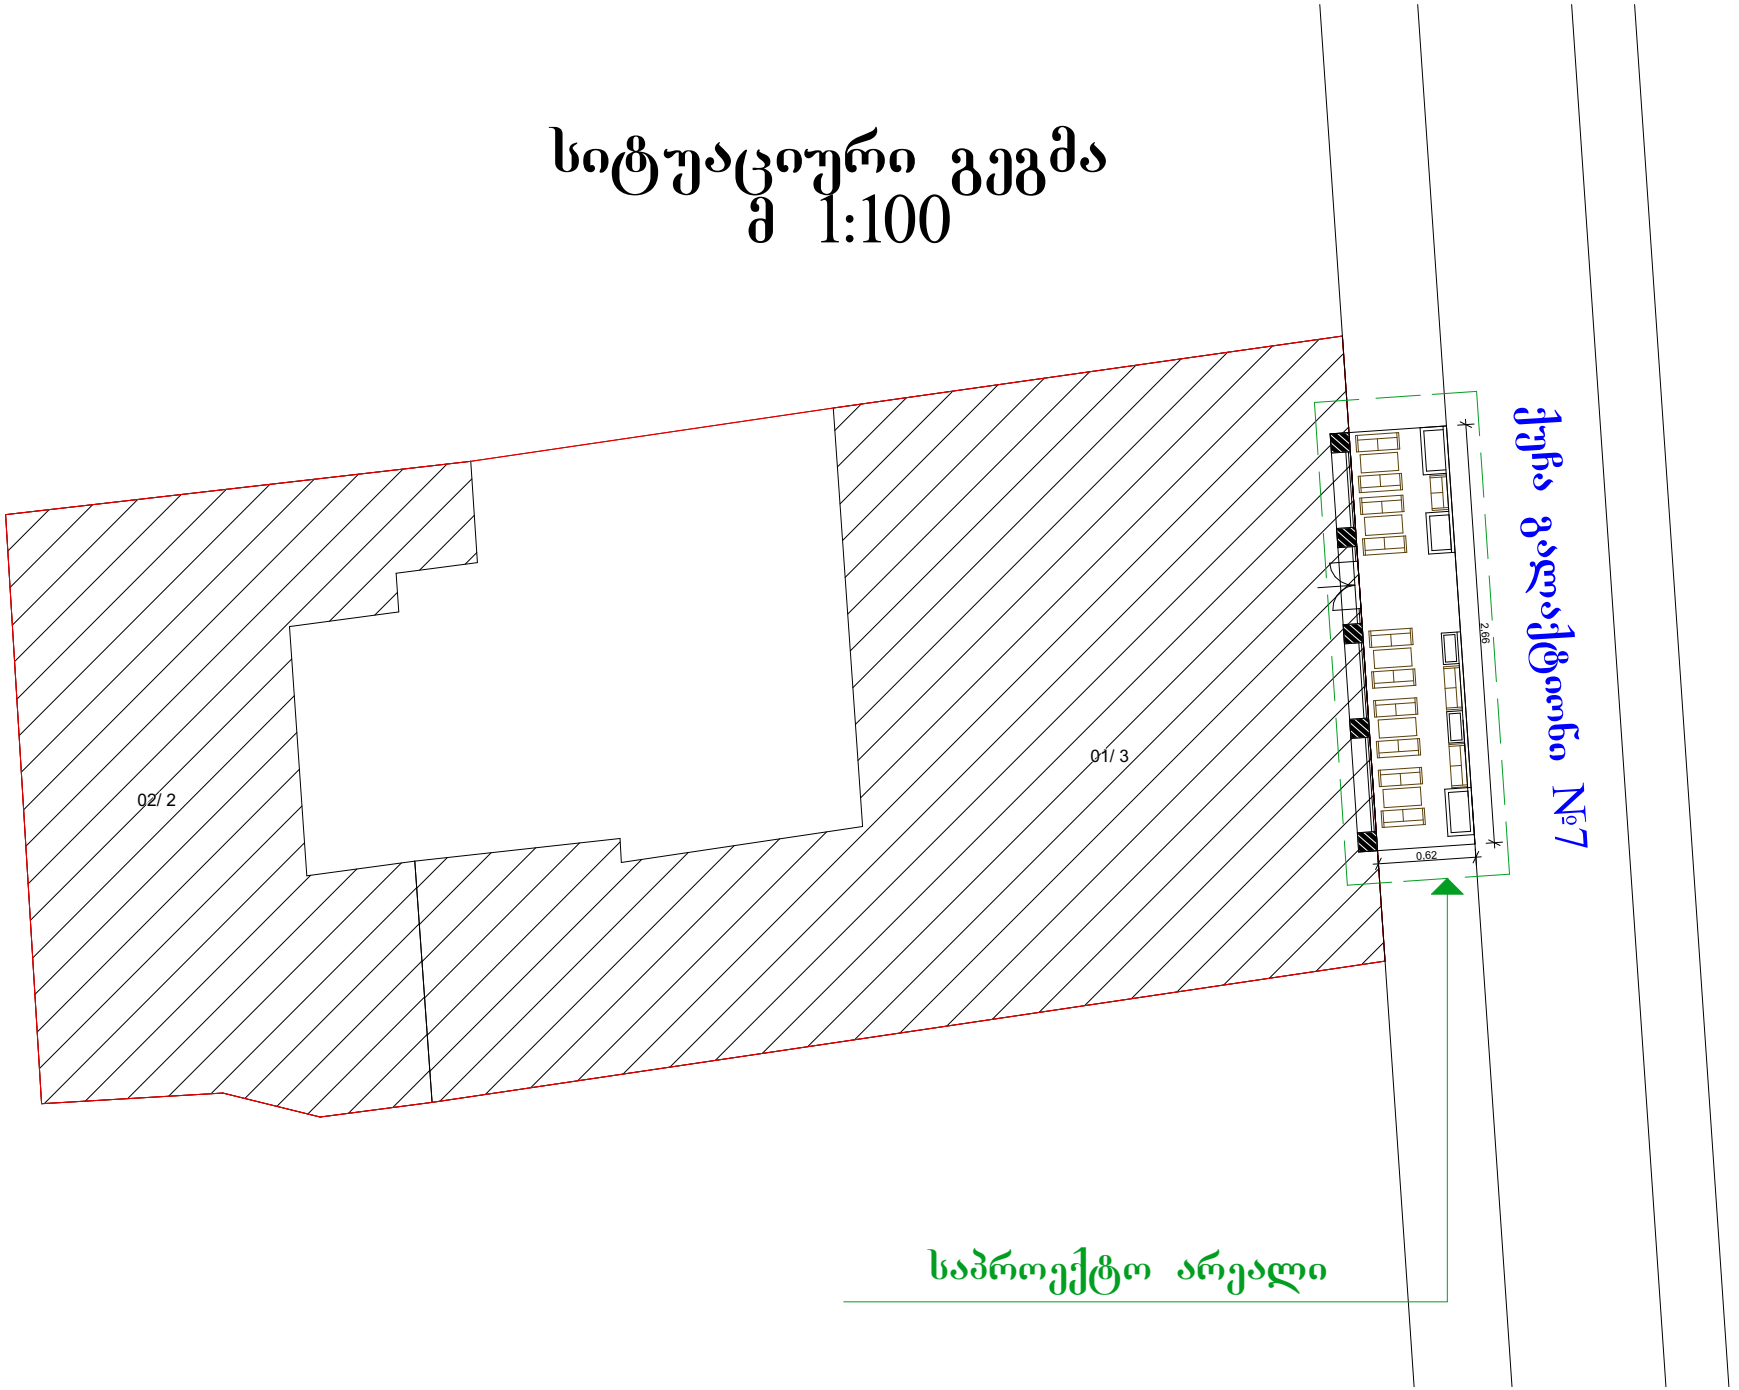

0,61
3,00
0,61
2,40
0,61
2,45
0,61
2,40
0,61
3,10
1,50
1,00
1,00
2,53
1,31
1,50
0,84
0,50
0,61
0,84
0,84
ხის დეკორატიული საყვავილე
ყავისფერი ტყავის სკამი
ყავისფერი ხის მაგიდა

გადახურვის გეგმა მ 1:100



— — — — — შავი ფერის ლითონის საყრდენი

სიტუაციური გეგმა
მ 1:100



სიტუაციური გეგმა
მ 1:100

