დაგეგმარების საფუძვლები და მიზნები:

პროექტი შედგენილია ქ. თბილისის მუნიციპალიტეტის სსიპ-ქ. თბილისის მუნიციპალიტეტის არქიტექტურის სამსახურის მიერ გაცემული № 3491072 30/08/2017წ. მიწის ნაკვეთის სამშენებლოდ გამოყენების პირობების საფუძველზე. პროექტით გათვალისწინებულია მრავალბინიანი საცხოვრებელი სახლის მშენებლობა.

მიწის ნაკვეთის მდებარეობა და აღწერა:

საპროექტო მიწის ნაკვეთი (საკ. კოდით N01.72.14.038.425) მდებარეობს ქ. თბილისში, სოფელ დიღომში

მიწის ნაკვეთის ფართობი შეადგენს - 1000კვ.მ-ს.

ნაკვეთს სამხრეთით ესაზღვრება საზოგადოებრივი სივრცე, ხოლო დანარჩენ სამ მხარეს რეგისტრირებული მიწის ნაკვეთები.

პროექტის აღწერა:

პროექტით გათვალისწინებულია მრავალბინიანი საცხოვრებელი სახლის მშენებლობა. შენობის სიმაღლე შეადგენს 20.60 მეტრს, ხოლო სართულიანობა -5-ს.

საპროექტო შენობის პირველ სართულზე გათვალისწინებულია ავტოსადგომის და საცურაო აუზის მოწყობა, ხოლო ზედა ოთხ სართულზე საცხოვრებელი ბინების განთავსება.

შენობას ემსახურება ორი კიბე და ერთი ლიფტი.

<u>შენობის საპროექტო ნაწილში მოეწყობა შემდეგი ხანძრისგან დაცვის სისტემები;</u>

- ავტოსაშხეფი სისტემა (0.00 ნიშნულზე შენობიდან გამოსასვლელ სავალ ბილიკზე და +3.60, +7.20, +10.80 და +14.40 ნიშნულებზე დერეფნებში);
- ხელის ცეცხლმაქრობები (0.00 ნიშნულზე აუზის და ავტოსადგომის ფართობებში) .
- კვამლზე მორეაგირე მაუწყებელი (ბინებში); სახანძრო განგაშის ხელით სამართავი კოლოფი (გასასვლელებთან);
- სახანძრო მილდგარების სისტემა (გზა-კიბის შუალედურ ბაქნებზე, სახურავზე, გზა-დერეფანში);
- სახანძრო-სამაშველო სამსახურის მიერ გამოსაყენებელი მისაერთებელი (შენობის გარეთ).

დაგეგმარებისთვის გამოყენებული კანონმდებლობის აღწერა

საპროექტო შენობის დაგეგმარებისთვის გამოყენებულია საქართველოს მთავრობის #41 დადგენილება. ტექნიკური რეგლამენტი „შენობა-ნაგებობების უსაფრთხოების წესები“. საქართველოს მთავრობის 2009 წლის 24 მარტის 57 დადგენილება და ქალაქ თბილისის მუნიციპალიტეტის საკრებულოს 2016 წლის 24 მაისის 14-39 დადგენილება.

(შშენობა-ნაგებობის უსაფრთხოების წესებთან შესაბამისობის ანალიზი

გამოყენებული წესები - **„შენობა-ნაგებობის უსაფრთხოების წესები“**

ჩამოთვალეთ შენობის დაკავებულებები და აღწერეთ თითოეული გამოყენება
თავშეყრის ჯგუფი თვ-3 (საცურაო აუზი +0.00 ნიშნულზე);
მცირე საფრთხის შემცველი სასაწყობო ჯგუფი სწ-2 (ავტოსადგომი 0.00 ნიშნულზე);
საცხოვრებელი ჯგუფი სც-2 (საცხოვრებელი ბინები +3.60 - +14.40 ნიშნულებზე);

კონსტრუქციის ტიპი:	
განსაზღვრეთ კონსტრუქციის ტიპი ახალი შენობისთვის: მაგალითი: II-A, II-B, V-A, V-B	**I-B**

სიმაღლის შეზღუდვები ცხრილი 503 -ის მიხედვით		
დაკავებულობები	**დასაშვები სართულიანობა**	**შემოთავაზებული სართულიანობა**
თავშეყრის ჯგუფი თვ-3	11	1
მცირე საფრთხის შემცველი სასაწყობო ჯგუფი სწ-2	11	1
საცხოვრებელი ჯგუფი სც-2	11	4
	დასაშვები სიმაღლე	**შემოთავაზებული სიმაღლე**
საერთო სიმაღლე =	48.8მ.	20.60 მ.
მიწის ზემოთ სართულის რაოდენობა =	5	

ფართობის შეზღუდვები ცხრილი 503 -ის მიხედვით		
დაკავებულობები	**დასაშვები ფართობი**	**შემოთავაზებული ფართობი**
თავშეყრის ჯგუფი თვ-3	შეუზღუდავი	96 კვ.მ.
მცირე საფრთხის შემცველი სასაწყობო ჯგუფი სწ-2	7340კვ.მ	180.2 კვ.მ.
საცხოვრებელი ჯგუფი სც-2	შეუზღუდავი	1330 კვ.მ
იატაკის საერთო ფართობი =	**2187.3 კვ.მ**	
იატაკების რაოდენობა =	**5**	
შენობის საერთო ფართობი =	**2552,6 კვ.მ**	

გარე კედლის ცეცხლმედეგობისა და ღიობისადმი მოთხოვნები ცხრილების 602-ის და 705.8 -ის მიხედვით									
გარე კედელი	**ხანძარსაწინააღმდეგო მანძილი** (მეტრი)	**ცეცხლმედეგობის ხარისხი** (საათი)		**კედლის ღიობების ფართობი** (კედლის %)					
		მოთხოვნილი	**გათვალისწინებული**	**დასაშვები**			**გათვალისწინებული**		
				დაცული	**დაუცველი საშხეფებით**	**დაუცველი**	**დაცული**	**დაუცველი საშხეფებით**	**დაუცველი**
1-5 ღერძებში	9 <	არ მოეთხოვება	არ მოეთხოვება	შეუზღუდავია	შეუზღუდავია	შეუზღუდავია	-	-	არ მოეთხოვება შეზღუდვა
5-1 ღერძებში	9 <	არ მოეთხოვება	არ მოეთხოვება	შეუზღუდავია	შეუზღუდავია	შეუზღუდავია	-	-	არ მოეთხოვება შეზღუდვა
ა-დ ღერძებში (0,00 – 7,30 ნიშნულებში)	3,83 - 3,87	1 სთ	1 სთ.	45%	45%	15%	-	-	14,5%
ა - ბ ღერძებში (10,80 ნიშნულზე)	5,86	1 სთ	1 სთ.	75%	75%	25%	-	-	25%
ბ - გ ღერძებში (10,80 ნიშნულზე)	3,8	1 სთ	1 სთ.	45%	45%	15%	-	-	0%
გ - დ ღერძებში (10,80 ნიშნულზე)	5,84	1 სთ	1 სთ.	75%	75%	25%	-	-	25%

ა - ბ ღერძებში (14,40 ნიშნულზე)	7,8	1 სთ	1 სთ.	შეუზღუდავია	შეუზღუდავია	70%	-	-	41%
ბ - გ ღერძებში (14.40 ნიშნულზე)	3,8	1 სთ	1 სთ.	45%	45%	15%	-	-	0%
გ - დ ღერძებში (14,40 ნიშნულზე)	7,8	1 სთ	1 სთ.	შეუზღუდავია	შეუზღუდავია	70%	-	-	47%
დ – ა ღერძებში	0,27 – 0,8	1 სთ	2 სთ	დაუშვებელია	დაუშვებელია	დაუშვებელია	-	-	0%

ხანძრისაგან დაცვის სისტემებისადმი მოთხოვნები							
დაკავებულობები/სივრცეები/გასასვლელი საშუალებები	ავტოსაშხეფი სისტემა	ალტერნატიული ავტომატური ცეცხლსაქრობი სისტემები	სახანძრო განგაშისა და ცეცხლაღმოჩენი სისტემები	სახანძრო მილდგარების სისტემები	კვამლის საკონტროლო სისტემები	ხელის ცეცხლმაქრები	სახანძრო-სამაშველო სამსახურის მიერ გამოსაყენებელი მისაერთებლები
თავშეყრის ჯგუფი თვ-3		არა			არა	კი	
მცირე საფრთხის შემცველი სასაწყობო ჯგუფი სწ-2						კი	
საცხოვრებელი ჯგუფი სც-2			კი *(კვამლზე მორეაგირე მაუწყებელი)*				
0.00 ნიშნულზე შენობიდან გამოსასვლელი ბილიკი	კი						
დერეფნები	კი						
გზა-კიბის შუალედურ ბაქანზე				კი			
გზა-დერეფანი				კი			
სახურავზე				კი			
ყოველი სართულის გასასვლელთან			კი *(სახანძრო*				

			განგაშის ხელით სამართავი კოლოფი)				
შენობის გარეთ							კი
სახანძრო ტუმბოს ოთახი			კი *(კვამლის ავტომატური აღმომჩენი)*				
ლიფტის სამანქანო ოთახი			კი *(კვამლის ავტომატური აღმომჩენი)*				

თითოეული სართულიდან გასასვლელი საშუალება									
სართულები	**დაკავებულობა და დაკავებულობის დატვირთვის ჯამური მაჩვენებელი**	**მოთხოვნილი გასასვლელების/გასასვლელთან მისადგომის რაოდენობა**	**გათვალისწინებული გასასვლელების/გასასვლელთან მისადგომის რაოდენობა და ტიპი**	**გასასვლელი საშუალებების სიგანე**(მეტრი)					
				გზა-კიბეები		**დერაფანი,**		**გასასვლელის გზა-კარი**	
				მოთხოვნილი	**გათვალისწინებული**	**მოთხოვნილი**	**გათვალისწინებული**	**მოთხოვნილი**	**გათვალისწინებული**
პირველი სართული (ნიშნული 0.00)	**თვ-3** (დ.დ. 55.5)	2	2 (გზა-კარი)	-	-	-	-	0.82მ.	1.20მ.
	სწ-2 (დ.დ. 10)	1	1	-	-	-	-	0.82მ.	6.0 მ. (ღიობი)
მეორე სართული (ნიშნული +3.60)	სც-2 (დ.დ. 1.88)	2	2 (გზა-კიბე)	1.10მ.	1.20მ.	0.90მ.	2.0 მ.	0.82მ.	0.88მ.
მესამე სართული (ნიშნული +7.20)	სც-2 (დ.დ. 18.1)	2	2 (გზა-კიბე)	1.10მ.	1.20მ.	0.90მ.	2.0 მ.	0.82მ.	0.88მ.
მეოთხე სართული (ნიშნული +10.80)	სც-2 (დ.დ. 18.5)	2	2 (გზა-კიბე)	1.10მ.	1.20მ.	0.90მ.	2.0 მ.	0.82მ.	0.88მ.
მეხუთე									

სართული (ნიშნული +14.40)	სც-2 (დ.დ. 16.7)	2	2 (გზა-კიბე)	1.10მ.	1.20მ.	0.90მ.	2.0 მ.	0.82მ.	0.88მ.

წყალსადენი სისტემის ფიქსირებული მოწყობილობების რაოდენობა (თვ-3 ჯგუფისთვის) ცხრილი 1602.1-ის მიხედვით													
სართულები	დაკავებულობა და დაკავებულობის დატვირთვის ჯამური მაჩვენებელი	ფიქსირებული მოწყობილობები(ცალი)											
		უნიტაზი		ტუალეტის ხელსაბანები		აბაზანა/შხაპი		სასმელი წყლის ფანტანი		სამომსახურეო ნიჟარა		სამზარეულოს ნიჟარა	
		მოთხოვნილი	წნევის გათვალისწინებით	მოთხოვნილი	წნევის გათვალისწინებით	მოთხოვნილი	წნევის გათვალისწინებით	მოთხოვნილი	წნევის გათვალისწინებით	მოთხოვნილი	წნევის გათვალისწინებით	მოთხოვნილი	წნევის გათვალისწინებით
პირველი სართული	თვ-3 (დ.დ. 55.5)	2	2	2	2	-	2	1	1	1	1	-	-

წყალსადენი სისტემის ფიქსირებული მოწყობილობების რაოდენობა-საცხოვრებელი ჯგუფი სც-2 და სც-3 ქვეჯგუფები ცხრილი 1602.1-ის მიხედვით										
სართულები	საცხოვრებელი ერთეულები	ფიქსირებული მოწყობილობები (სც-2 ჯგუფისთვის)								
		უნიტაზი (ერთ საცხოვრებელ ერთეულზე)		ტუალეტის ხელსაბანები (ერთ საცხოვრებელ ერთეულზე)		აბაზანა/შხაპი (ერთ საცხოვრებელ ერთეულზე)		სამზარეულოს ნიჟარა (ერთ საცხოვრებელ ერთეულზე)		ავტომატური სარეცხი მანქანის მისაერთებელი
		მოთხოვნილი	წნევის გათვალისწინებით	მოთხოვნილი	წნევის გათვალისწინებით	მოთხოვნილი	წნევის გათვალისწინებით	მოთხოვნილი	წნევის გათვალისწინებით	მოთხოვნილი

მეორე სართული (ნიშნული +3.60)	ბინა №1; №2; №3 №4; №5;	1	1	1	1	1	1	1	1	1 (20 საცხ. ერთეულზე)	1 (თითო საცხ. ერთეულზე)
მესამე სართული (ნიშნული +7.20)	ბინა №6; №7; №8; №9; №10;	1	1	1	1	1	1	1	1	1 (20 საცხ. ერთეულზე)	1 (თითო საცხ. ერთეულზე)
მეოთხე სართული (ნიშნული +10.80)	ბინა №11; №12; №13; №14;	1	1	1	1	1	1	1	1	1 (20 საცხ. ერთეულზე)	1 (თითო საცხ. ერთეულზე)
მეხუთე სართული (ნიშნული +14.40)	ბინა №15; №16; №17; №18;	1	1	1	1	1	1	1	1	1 (20 საცხ. ერთეულზე)	1 (თითო საცხ. ერთეულზე)

გეგმა ნიშნულზე

±0.000 მიწისპირა სართული

ექსპლიკაცია:

1. სადარბაზო N1 17.1
2. სადარბაზო N2 16.4
3. ლიფტის ტამბური 7.2
4. გზა-დერეფანი 29.0
5. აუზი 96.9
6. პარკინგი 180.2

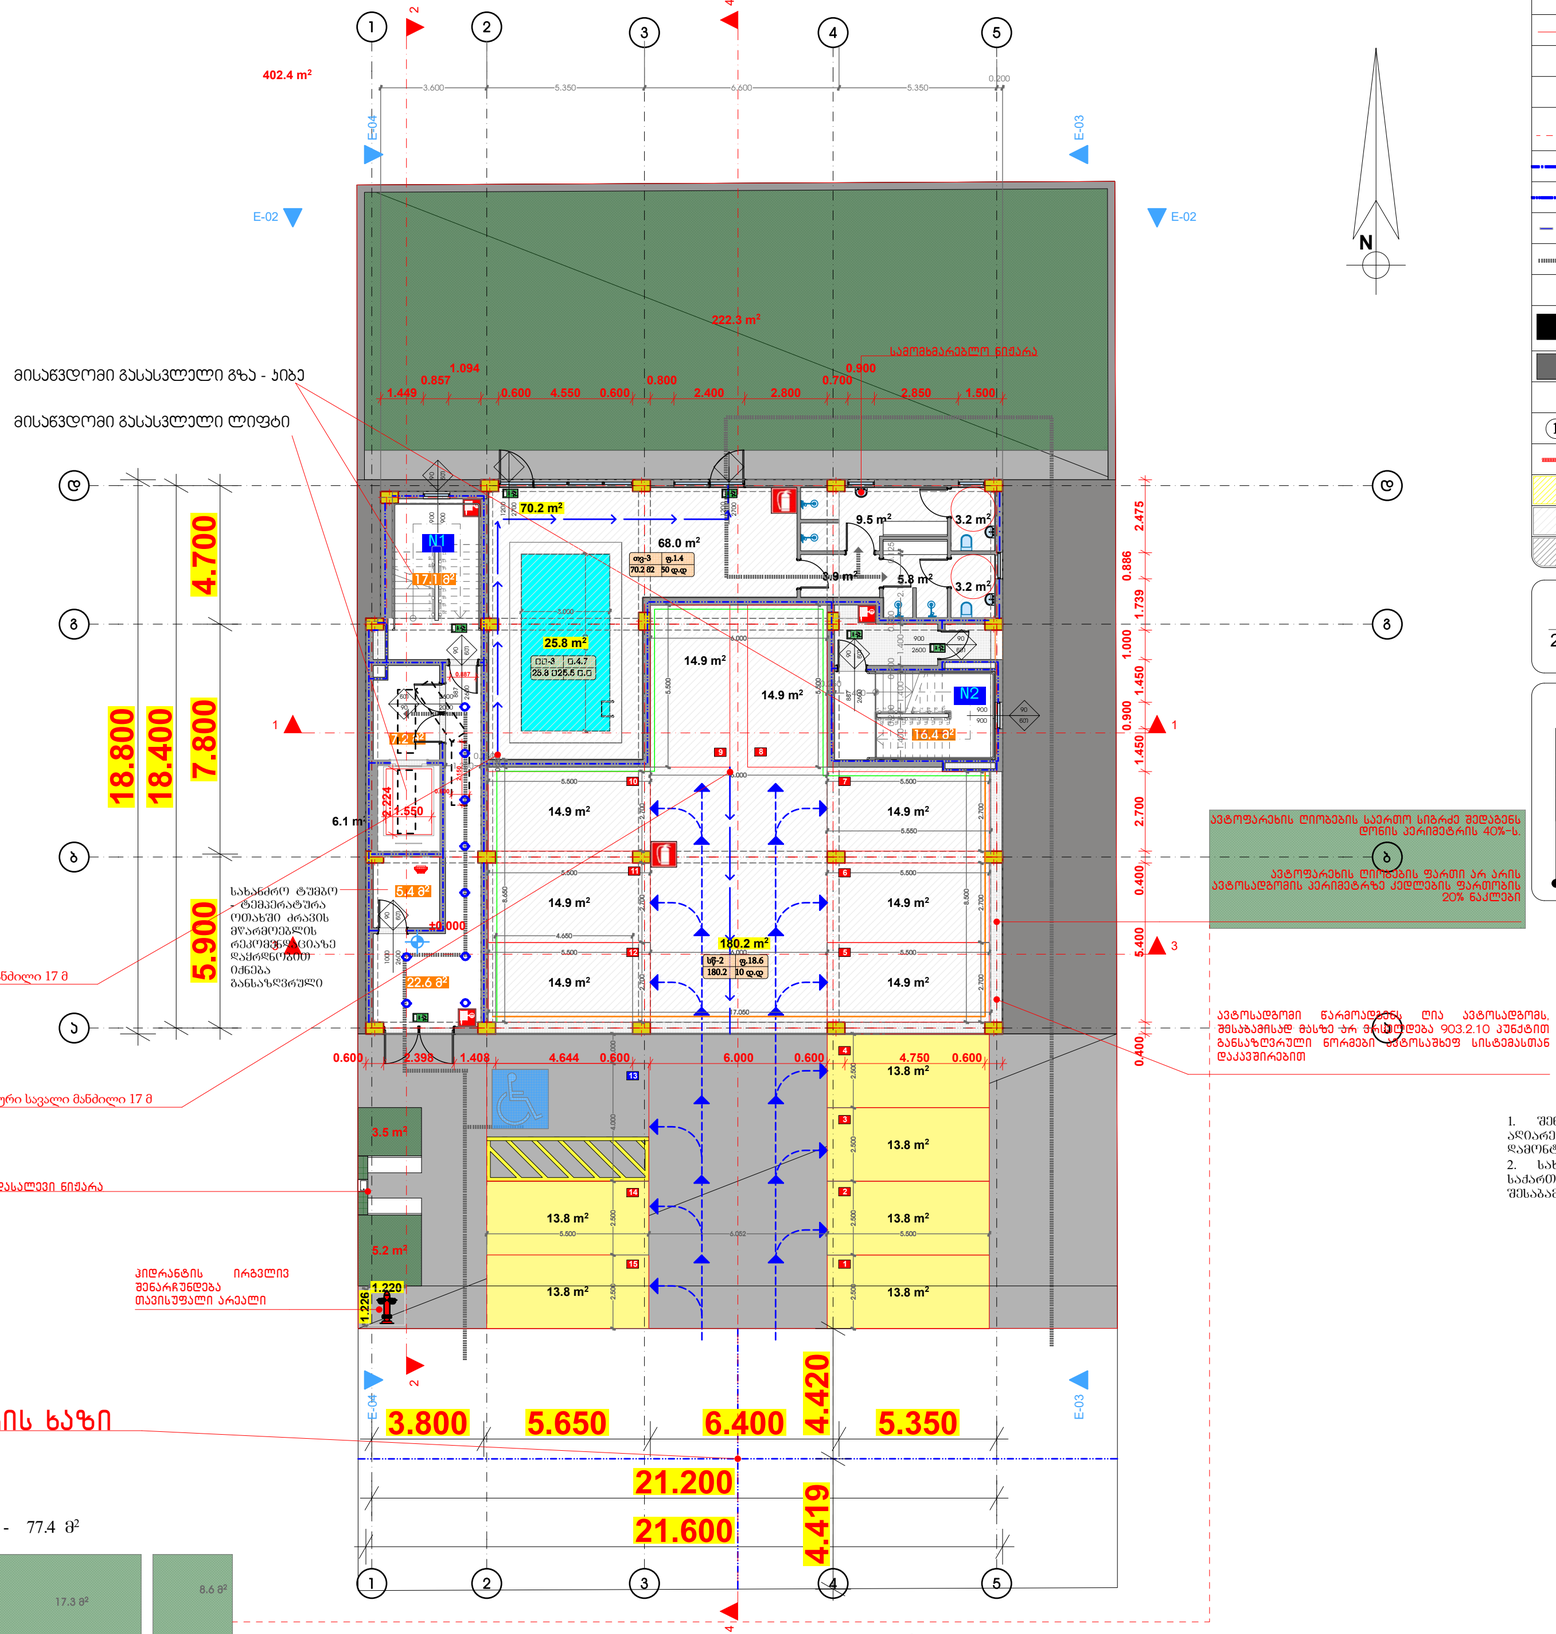

ღია ავტოსადგომის ღიობების ფართობი - 77.4 მ²

15.8 მ² | 19.2 მ² | 16.5 მ² | 17.3 მ² | 8.6 მ²

ღია ავტოსადგომის პერიმეტრზე კედლების ფართობი - 201.14 მ²

27.7 მ² | 17.6 მ² | 17.6 მ² | 19.2 მ² | 17.6 მ² | 17.6 მ² | 28.5 მ² | 55.4 მ²

გამოყენებული პიქტოგრამული აღნიშვნები

	საკადასტრო საზღვარი
±0.000	ნიშნული გეგმაზე
1	პარკინგის ნუმერაცია
	ჭრილის ხაზი
	კედლის ცეცხლმედეგობის ხარისხი 1 საათი
	კედლის ცეცხლმედეგობის ხარისხი 2 საათი
	გასასვლელამდე სავალი მანძილი
	მისაწვდომი სვლაგეზი
	ნიშნული ჭრილზე, შახაზე
	გაწლეულებული ბეტონის სტრუქტურული ელემენტები 3 სმ-ამდე ხანძარმედეგობით (სვეტი, კოჭი, დიაფრაგმა, იატაკისა და სახურავის ანაწყობი)
	ბეტონის გლუვკიდი კედელი
	საფეხტიანი შახტა
1	ღერძის ხაზი
	სახანძრო მილღარებთან მისასვლელი სავალი მანძილი
	საცხოვრებელი დაკავებულობა (ს-2)
	ოფისების დაკავებულობა (ო-3)
	სასაწყობე დაკავებულობა (ს-2)

880 / 2.200 — ს-2 / 90
- კარის თავისუფალი სიგანე
- კარის საევაკუაციო №
- ხანძარმედეგობა
- კარის თავისუფალი სიმაღლე

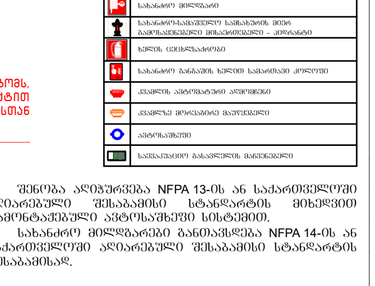

სიმბოლოს სახელწოდება

	სახანძრო მილსადენი
	სახანძრო-სამაშველო სამანქანის მიერ გამოსაყენებელი მისაერთებელი - კორპუსები
	ხელის ცეცხლსაქრობი
	სახანძრო გარსაცმის ხელით სამართავი ჰიდრანტი
	კვამლის ავტომატური ავტოზეცნობი
	კვამლის მორეაგირე გაფრქვევები
	ავტომატიკა
	საკვამათიო გამაფრთხილებელი

1. შეწნება აღებულია NFPA 13-ის ან საქართველოში აღიარებული შესაბამისი სტანდარტის მიხედვით დამონტაჟებული ავტომაწმენი სისტემით.
2. სახანძრო მილღარები განთავსდება NFPA 14-ის ან საქართველოში აღიარებული შესაბამისი სტანდარტის შესაბამისად.

დამკვეთი	შ.პ.ს. ელ ეს ჯი
მისამართი	ქ.თბილისი, ალექსიძის ქ. ნაკვ.01.72.14.038.425)
პროექტის სახელი	
მრავალბინიანი საცხოვრებელი სახლი	

RestArt
მისამართი: რუსთაველის №40, II სართული
ტელეფონი: 570 708 708
მეილი: 597 277753
www.restart.ge

შ.პ.ს. "რესტარტ"		
თანამდებობა	გვარი	ხელმოწერა
დირექტორი	ა.ზარანგიშვილი	
მთ. არქიტექტორი	ა.ზარანგიშვილი	
დაპროექტა	გ.ფიფია	

მასშტაბი	ნახაზის დასახელება	
სტადია	ფურცლის №	ფურცლები
მ.პ.		

ბინების განთავსების გეგმა
+3.600 II სართულის

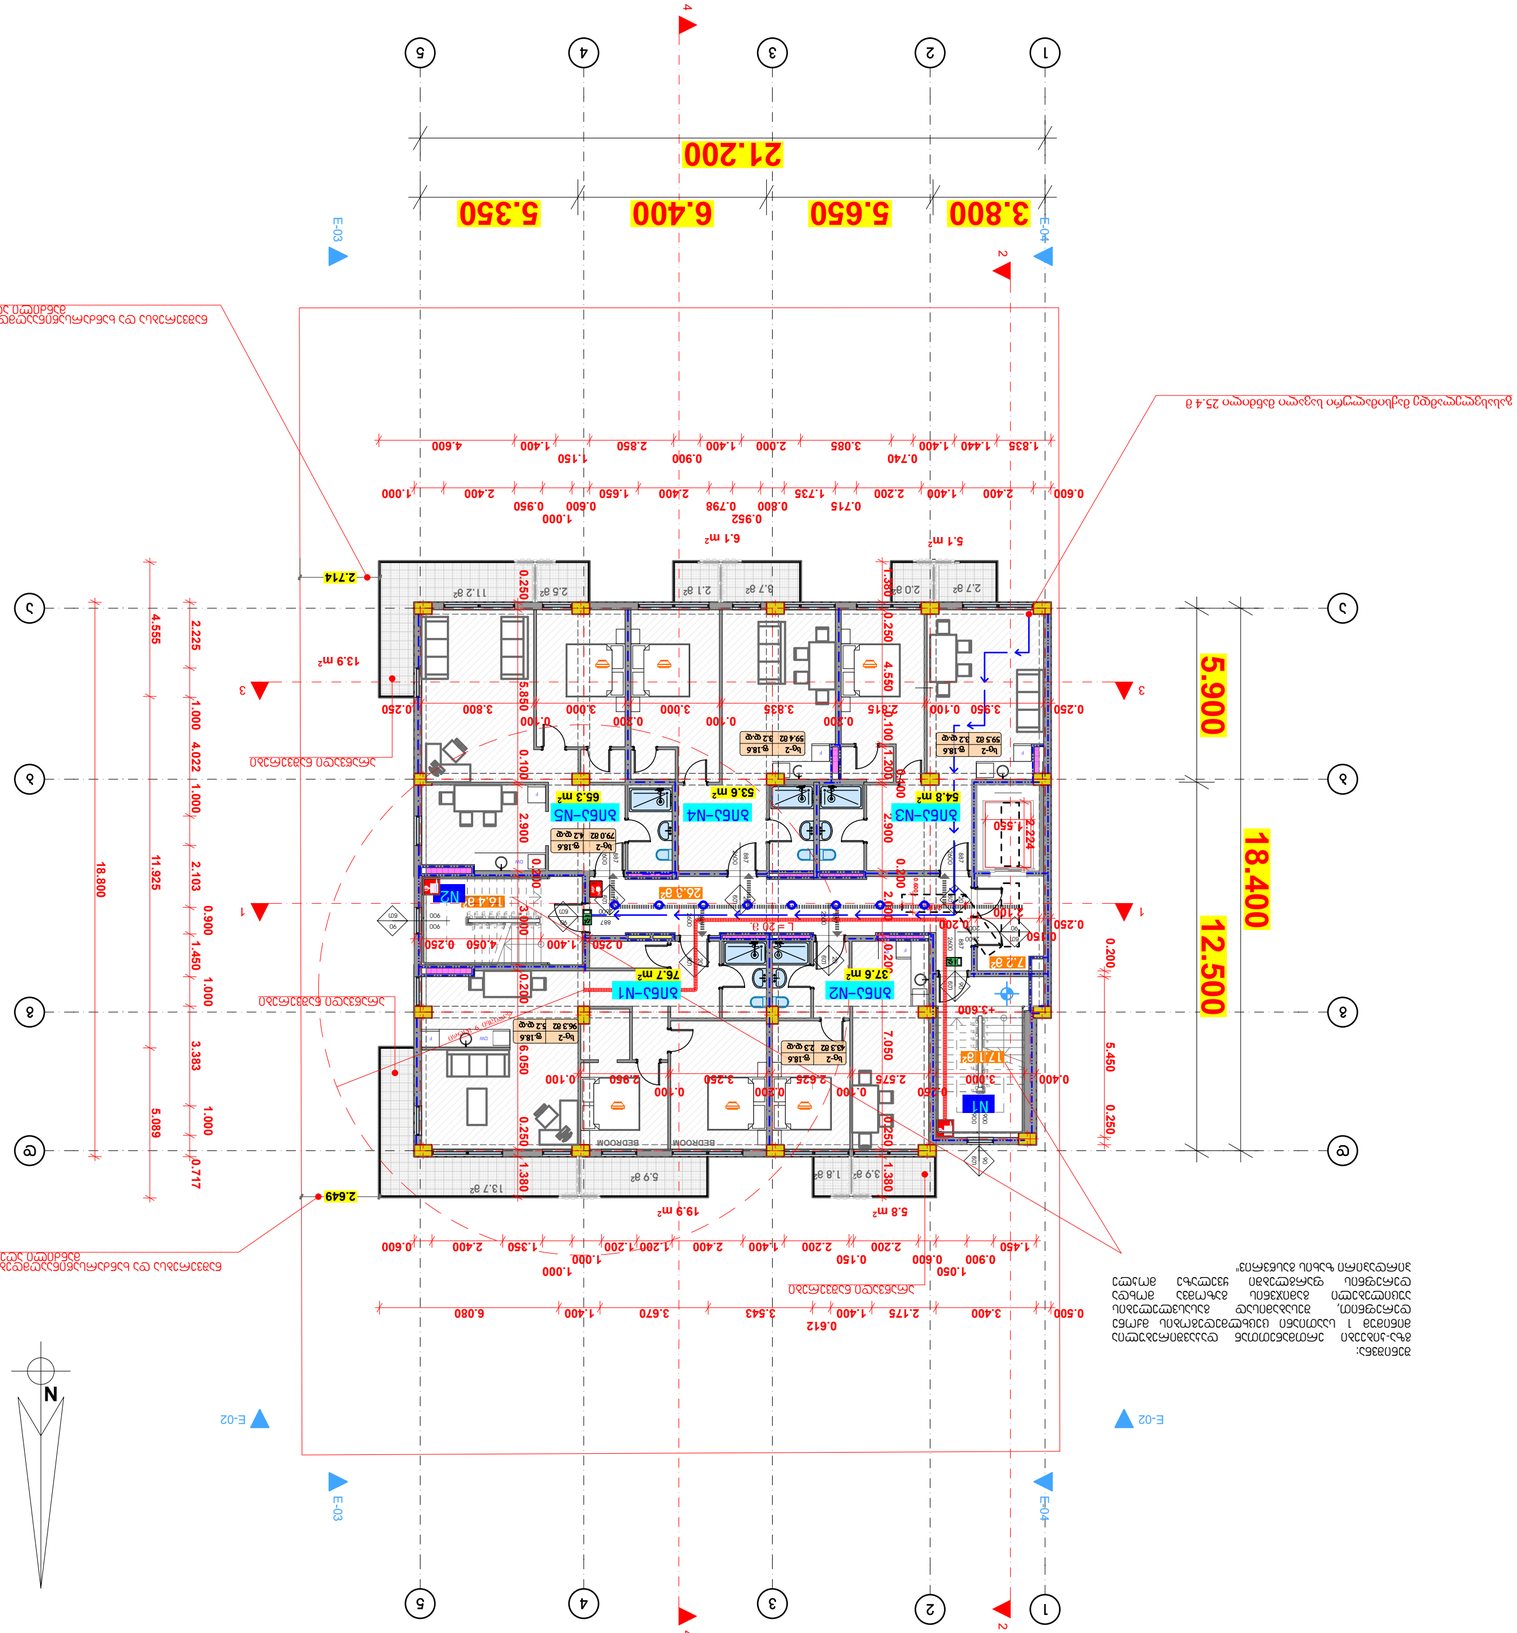

ბინების ნუმერაცია:

1.	ბინა N1	37.3		
2.	ბინა N2	36.4		
3.	ოთახებრივი ბინა	7.2		
4.	ბინა-სტუდიო	26.3		
5.	ბინა N1	76.7	5.9	13.7
	ბინის ფართი	ოთახი 1	ოთახი 2	
	96.3			
6.	ბინა N2	37.6	3.9	1.8
	ბინის ფართი	ოთახი 1	ოთახი 2	
	43.3			
7.	ბინა N3	54.8	2.7	2
	ბინის ფართი	ოთახი 1	ოთახი 2	
	59.5			
8.	ბინა N4	53.6	3.7	2.1
	ბინის ფართი	ოთახი 1	ოთახი 2	
	59.4			
9.	ბინა N5	65.3	2.5	11.2
	ბინის ფართი	ოთახი 1	ოთახი 2	
	79			
10.	ბინების ფართი	საერთო ფართი	აივნების ფართი	
	337.5	288	49.5	

ტერასა N1 37.3
ტერასა N2 36.4
ოთახებრივი ბინა 7.2
ბინა-სტუდიო 26.3
ბინა N1 96.3
ბინა N2 43.3
ბინა N3 59.5
ბინა N4 59.4
ბინა N5 79

ბინების ნუმერაციის ცვლილება ან დამატება ხდება მხოლოდ ბინათმესაკუთრეთა ამხანაგობის გადაწყვეტილების საფუძველზე

ნახაზზე ასახული ინფორმაციის ნაწილი ეკუთვნის საავტორო უფლებით დაცულ ობიექტს. ნებისმიერი ფორმით გამოყენება, ასლის გადაღება, გავრცელება, ტრანსფორმირება ან სხვა მსგავსი მოქმედება დაშვებულია მხოლოდ ავტორის წერილობითი ნებართვის საფუძველზე.

ნახაზის დასახელება	ბინების განთავსების გეგმა
ობიექტის მისამართი	ქ. ბათუმი, ზღვის ქუჩა N 14, საკადასტრო კოდი 05.20.07.274.008, ნაკვ. 274
პროექტის ავტორი	ა.პ. ნინო ჯიქია
ტელეფონი, ელ-ფოსტა	+995 577 20 70 80, nino.jikia@gmail.com
ორგანიზაციის დასახელება, ლოგო	შპს „არქიტექტურული სტუდია Rest/ART“
ორგანიზაციის მისამართი, საკონტაქტო ინფორმაცია	ქ. ბათუმი, ზღვის ქუჩა N 14, ტელ: +995 577 20 70 80, www.restart.ge
ორგანიზაციის ხელმძღვანელი	ა.პ. ნინო ჯიქია
ნახაზის დასახელება	ბინების განთავსების გეგმა
ნახაზის ნომერი	
ფორმატი	A1
მასშტაბი	1:100
თარიღი	ივნისი 2025

ნახაზზე გამოყენებული ძირითადი აღნიშვნები

	საკვლევი ობიექტის საზღვარი
	ნაგებობის ნომერი
1	ნაგებობის დასახელება
	ბეტონის ცოკოლი
	ბეტონის ცოკოლი 1 ცალი
	ბეტონის ცოკოლი 2 ცალი
	ალუმინის ფანჯრების ბლოკი
	ალუმინის ფანჯრების ბლოკი 1 ცალი
	ალუმინის ფანჯრების ბლოკი 2 ცალი
	59.4 სასარგებლო ფართი	აივანი 1	აივანი 2	
9.	ბინა N10 65.3	2.5	11.2	
	79 სასარგებლო ფართი	აივანი 1	აივანი 2	
10.	ბინების ფართი 337.5	სასარგებლო ფართი 288	აივნების ფართი 49.5	

შენიშვნა:
გზა-კიბეები ერთმანეთთან დაკავშირებულია მინიმუმ 1 საათიანი ცეცხლმედეგობის მქონე დერეფნით, შესაბამისად გასასვლელების საცილებელი გამიჯვნის გარეშეა მოხლო დერეფნის ფარგლებში ყველაზე მოკლე პირდაპირი ხაზის გასწვრივ"

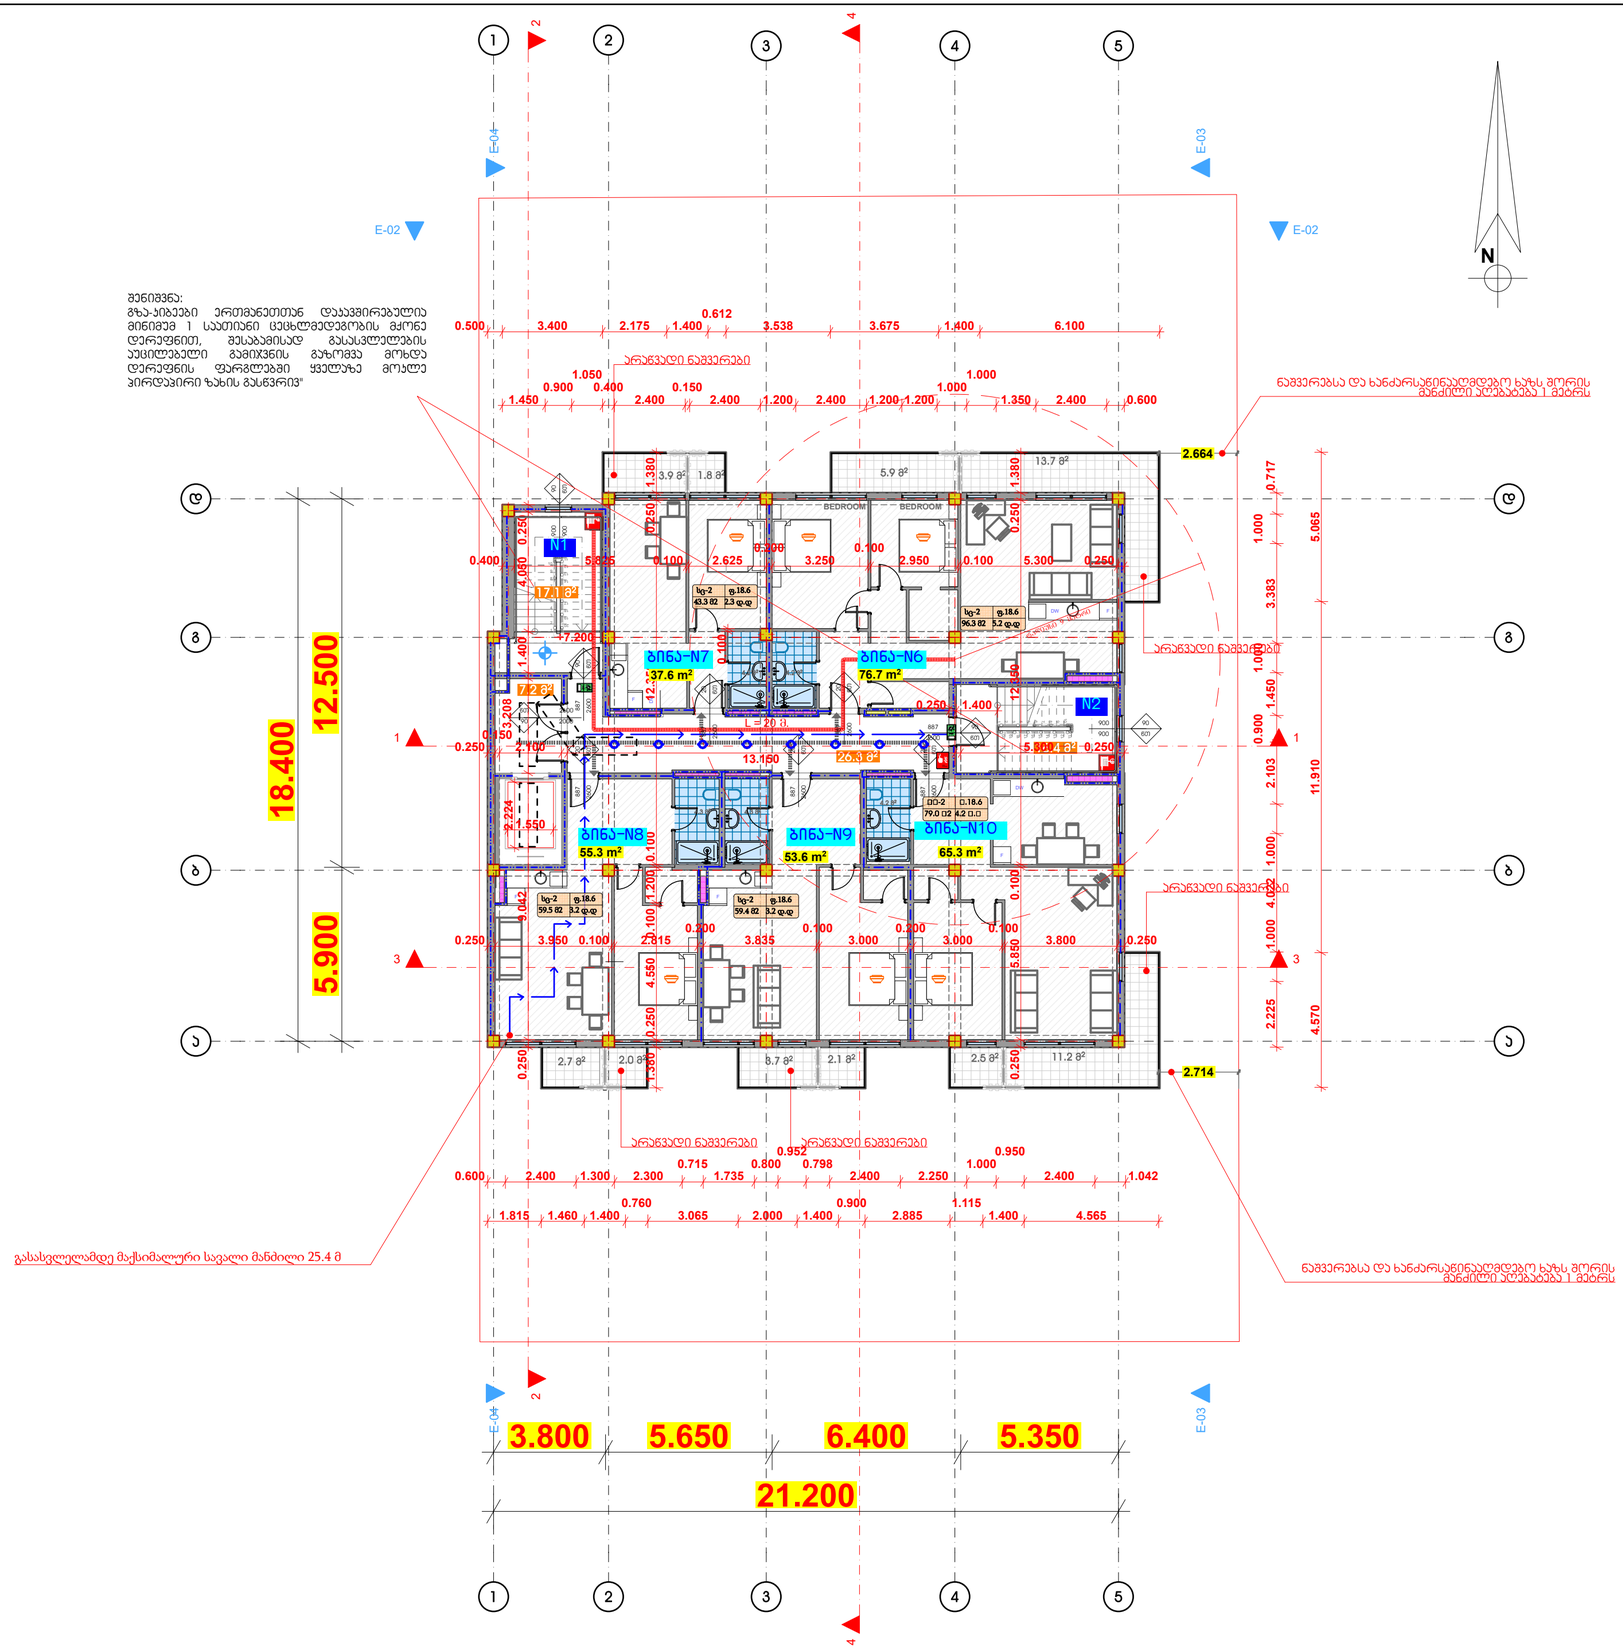

გამოყენებული პირობითი აღნიშვნები

	საკადასტრო საზღვარი
±0.000	ნიშნული გეგმაზე
1	პარკინგის ნუმერაცია
	ჭრილის ხაზი
	კედლის ცეცხლმედეგობის ხარისხი 1 საათი
	კედლის ცეცხლმედეგობის ხარისხი 2 საათი
	გასასვლელამდე სავალი მანძილი
	მისაწვდომი სვლაგეზე
	ნიშნული ჭრილზე, შახალზე
	გალვანიზებული ბეტონის სტრუქტურული ელემენტები 3 სმ-იანი ხანძარმედეგობით (სვეტი, კოჭი, დიაფრაგმა, იატაკის და სახურავის ანაწყობი)
	ბეტონის მონოლითი კედელი
	საკვებტილაციო შახტა
1	ღერძის ხაზი
	სახანძრო მილსგამრეხთან მისაწვდომი სავალი მანძილი
	საცხოვრებელი დაკავებულობა (ს-2)
	თავშესაფრის დაკავებულობა (თშ-3)
	სახანაწყობო დაკავებულობა (ს.წ-2)

880 / 2.200 — ს-2 / 90
- კარის თავისუფალი სიგანე
- კარის საკვლევიკაციო №
- ხანძარმედეგობა
- კარის თავისუფალი სიმაღლე

ს-2
დ.დ. 2.1
№1 35.5
39.8 4.3
- დაკავებულობის ჯგუფი (ქვეჯგუფი)
- დაკავებულობის დატვირთვა
- ფართი შიგა კონტურზე
- საზაფხულო ფართი
- მთლიანი ფართი
- ბინის №

სიმბოლოს სახელწოდება

სახანძრო მილსგამი
სახანძრო-სანიტარული საშხაპეების მილი გამშრალებელით მისაერთებელი - კორპუსით
ჰიდრანტი ცეცხლსაქრობით
სახანძრო განგაშის ჰიდრანტი სამაღისით კორპუსით
კნაპლის ავტომატური აღმოჩენილი
კნაპლის მოთავსების მაუწყებელი
ავტომატიკა
საკვამლიანობის გასაწოვრების მანიპულატორი

1. შენობა აღჭურვება NFPA 13-ის ან საქართველოში აღიარებული შესაბამისი სტანდარტის მიხედვით დამონტაჟებული ავტომატიკით სისტემით.
2. სახანძრო მილსგამები განთავსდება NFPA 14-ის ან საქართველოში აღიარებული შესაბამისი სტანდარტის შესაბამისად.

დამკვეთი	შ.პ.ს. ელ ეს ჯი
მისამართი	ქ.თბილისი, საკუთრების ფიდ. №01.72.14.038.425)
პროექტის სახელი	
მრავალბინიანი საცხოვრებელი სახლი	

RestArt
მისამართი: რუსთაველის №40, II სართული
ტელეფონი: 570 708 708
მწკ: 597 277753
www.restart.ge

შ.პ.ს. "რესტარტ"		
თანამდებობა	გვარი	ხელმოწერა
დირექტორი	ა.ზარანგიშვილი	
მთ. არქიტექტორი	ა.ზარანგიშვილი	
დაპროექტა	მ.ფირფილი	

მასშტაბი	ნახაზის დასახელება	
სტადია	ფურცლის №	ფურცლები
მ.ჯ.		

ბინის ნახატები
+10.800 IV სართული

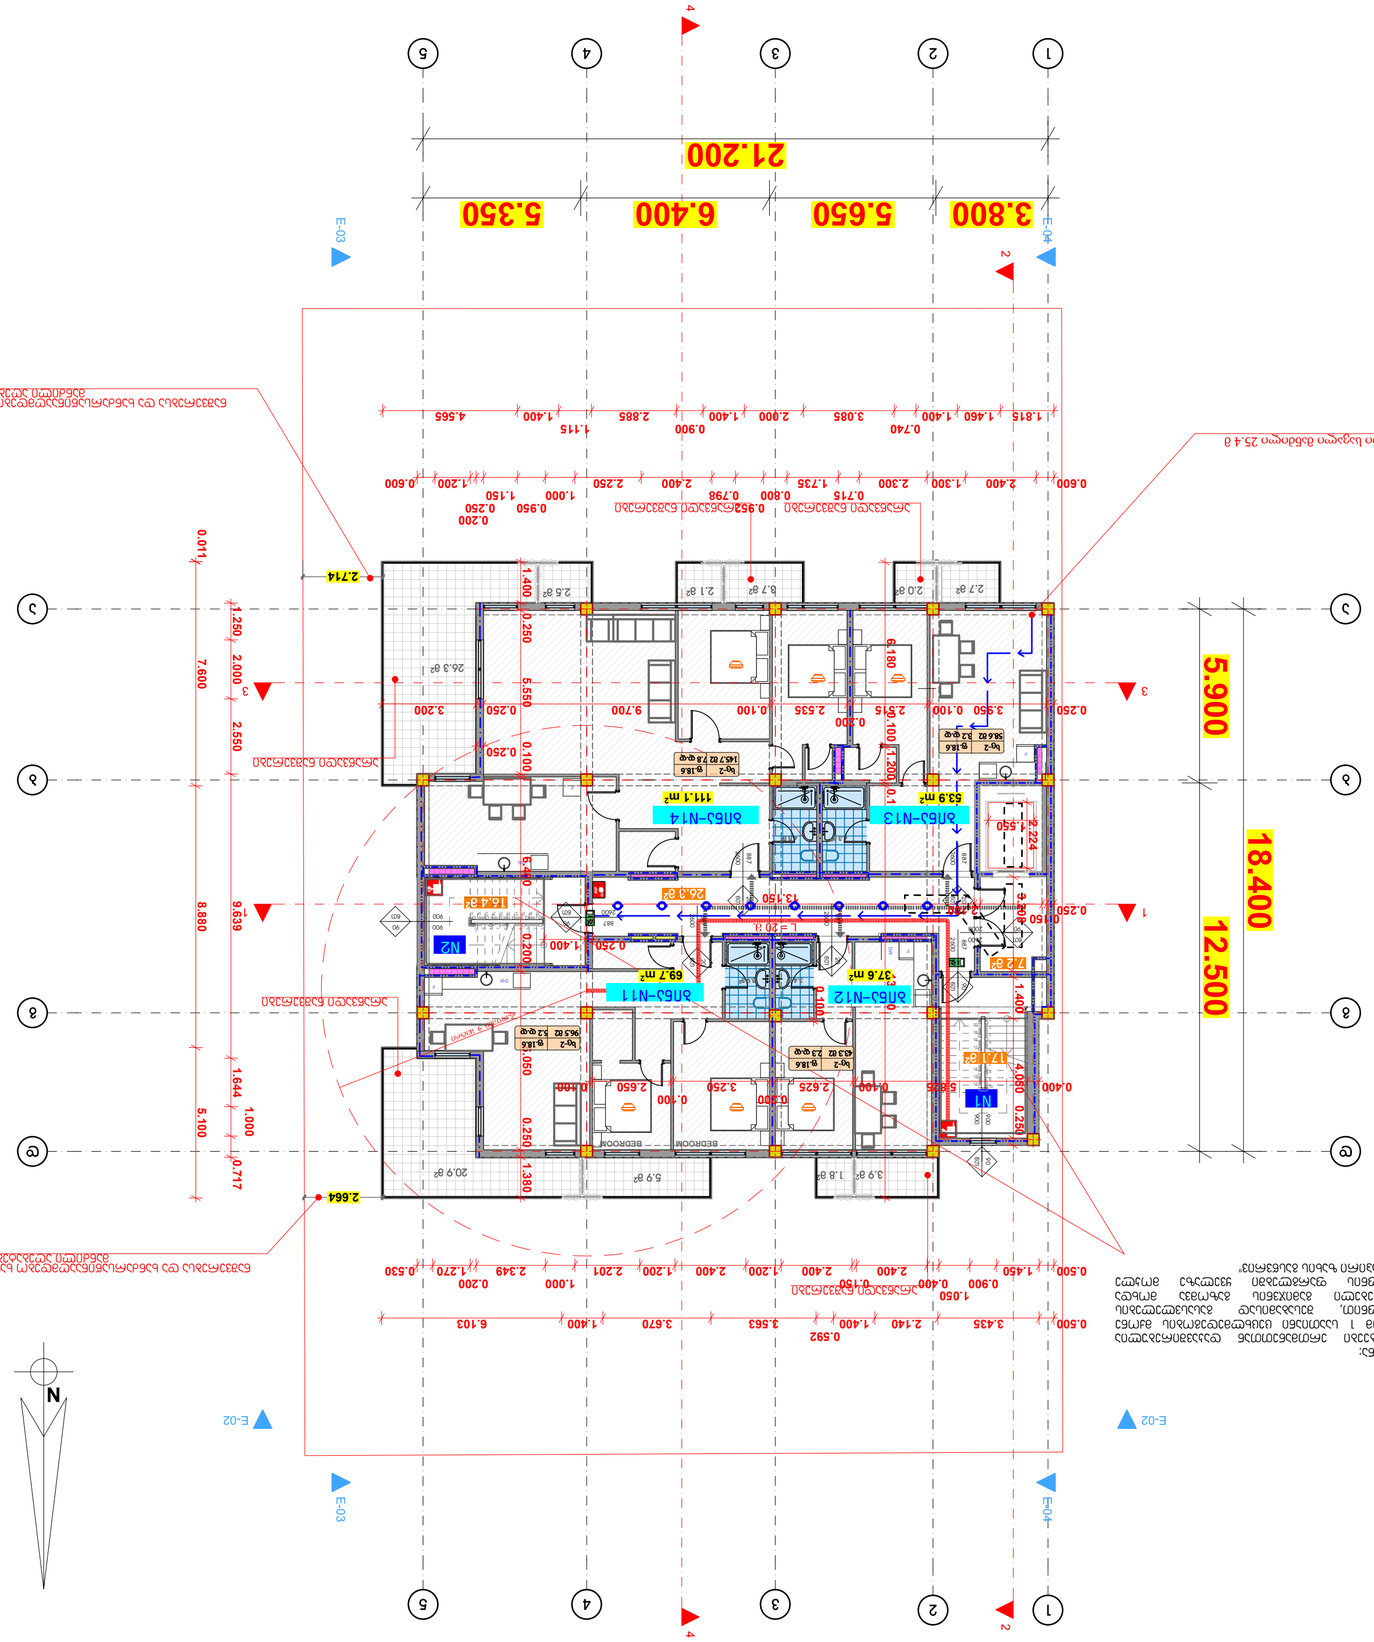

ნახატებზე გამოყენებული აღნიშვნები:

1.	ბინა N1 111.1
2.	ბინა N2 69.7
3.	კომუნიკაციის ტერიტორია 7.2
4.	საერთო სარგებლობის ფართი 26.3
5.	ბინა N11 69.7 საერთო ფართობი 5.9 საძინებლის ფართობი 20.9 საერთო 1 საერთო 2
6.	ბინა N12 37.6 საერთო ფართობი 3.9 საერთო 1 1.8 საერთო 2
7.	ბინა N13 53.9 საერთო ფართობი 2.7 საერთო 1 2 საერთო 2 58.6
8.	ბინა N14 111.1 საერთო ფართობი 3.7 საერთო 1 2.1 საერთო 2 2.5 საერთო 3 26.3 საერთო 4 145.7
9.	ბინის საერთო ფართობი 344.1 საერთო ფართობის ჩაწერილი 272.3 საერთო ფართობი 71.8

ნახატებზე გამოყენებული ნიშნები:

1. ნახატები შესრულებულია NFPA 13-ის და NFPA 14-ის მოთხოვნების შესაბამისად.
2. ხანძარქრობის სისტემის მილსადენების ტიპი და დიამეტრი დაზუსტდეს პროექტის შემდგომ ეტაპზე.

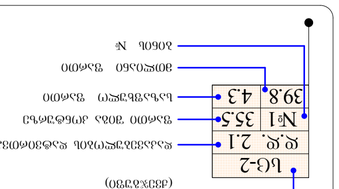

ნახატებზე გამოყენებული ძირითადი აღნიშვნები

	სპრინკლერული სისტემის მილსადენი
±0.000	ნიშნული ნულოვანი
1	ბინის ნომერი
	ბინის ფართობი 1 სართულზე
	ბინის ფართობი 2 სართულზე
	ხანძარსაწინააღმდეგო სისტემის მილსადენის მიმართულება
	ხანძარსაწინააღმდეგო სისტემის ტერიტორიული საზღვარი
	ხანძარსაწინააღმდეგო სისტემის ელემენტი
	ხანძარსაწინააღმდეგო სისტემის მილსადენი ქვედა ფენა
	ხანძარსაწინააღმდეგო სისტემის მილსადენი 3 სმ-ით ქვედა ფენაში მდებარე ელემენტებით და სპრინკლერული სისტემის ელემენტებით
	ბეტონის კედელი, ზედაპირის დამუშავების გარეშე
	ფანჯრის ბლოკი
	კარის ბლოკი
	ლიფტის ბლოკი
	ავარიული გასასვლელის მიმართულება
	ხანძრის ავტომატური სიგნალიზაციის ხანძარსაწინააღმდეგო სისტემის მართვის ბლოკი
	ხანძრის ავტომატური სიგნალიზაციის ხანძრის დეტექტორი
	ხანძრის ავტომატური სიგნალიზაციის ხანძრის ხელით ამომრთველი
	ხანძრის ავტომატური სიგნალიზაციის ხანძრის სიგნალიზატორი
	ხანძრის ავტომატური სიგნალიზაციის ხანძრის სიგნალიზატორი (ბჭ-2)

ნახატებზე გამოყენებული ძირითადი აღნიშვნები

	ბინის ფართობის საერთო ნიშნული
880 / 2 200	ბინის ბლოკის ნომერი / ბინის ფართობის ნომერი
ბ-2 / 90	ბინის ბლოკის ტიპი / ბინის ფართობის ნომერი
	ბინის ფართობის საერთო ნიშნული
ბც-2	ფანჯრის ბლოკის ნომერი
(ამბარის ტიპი)	

შპს „არქიტექტორი"
ქალაქი თბილისი, ი.აბაშიძის ქ.№3, ბ.№1
(+995 32) 270 708
(+995 99) 277753
www.restart.ge

შემსრულებელი	ბ.ა.ს. "არქიტექტორი"	
დამკვეთი	ა.ს.ჯორჯიშვილი	
ადრ. ნომერი	ა.ნიშნიანიძე	
პროექტის დასახელება	ბინათმშენებლობა	
ნახატის დასახელება	ბინების ნახატები	
ფაზა	ნახატის N#	ფურცლის N
		ტ.3.

ბინათმშენებლობა
+14.400 V სართული

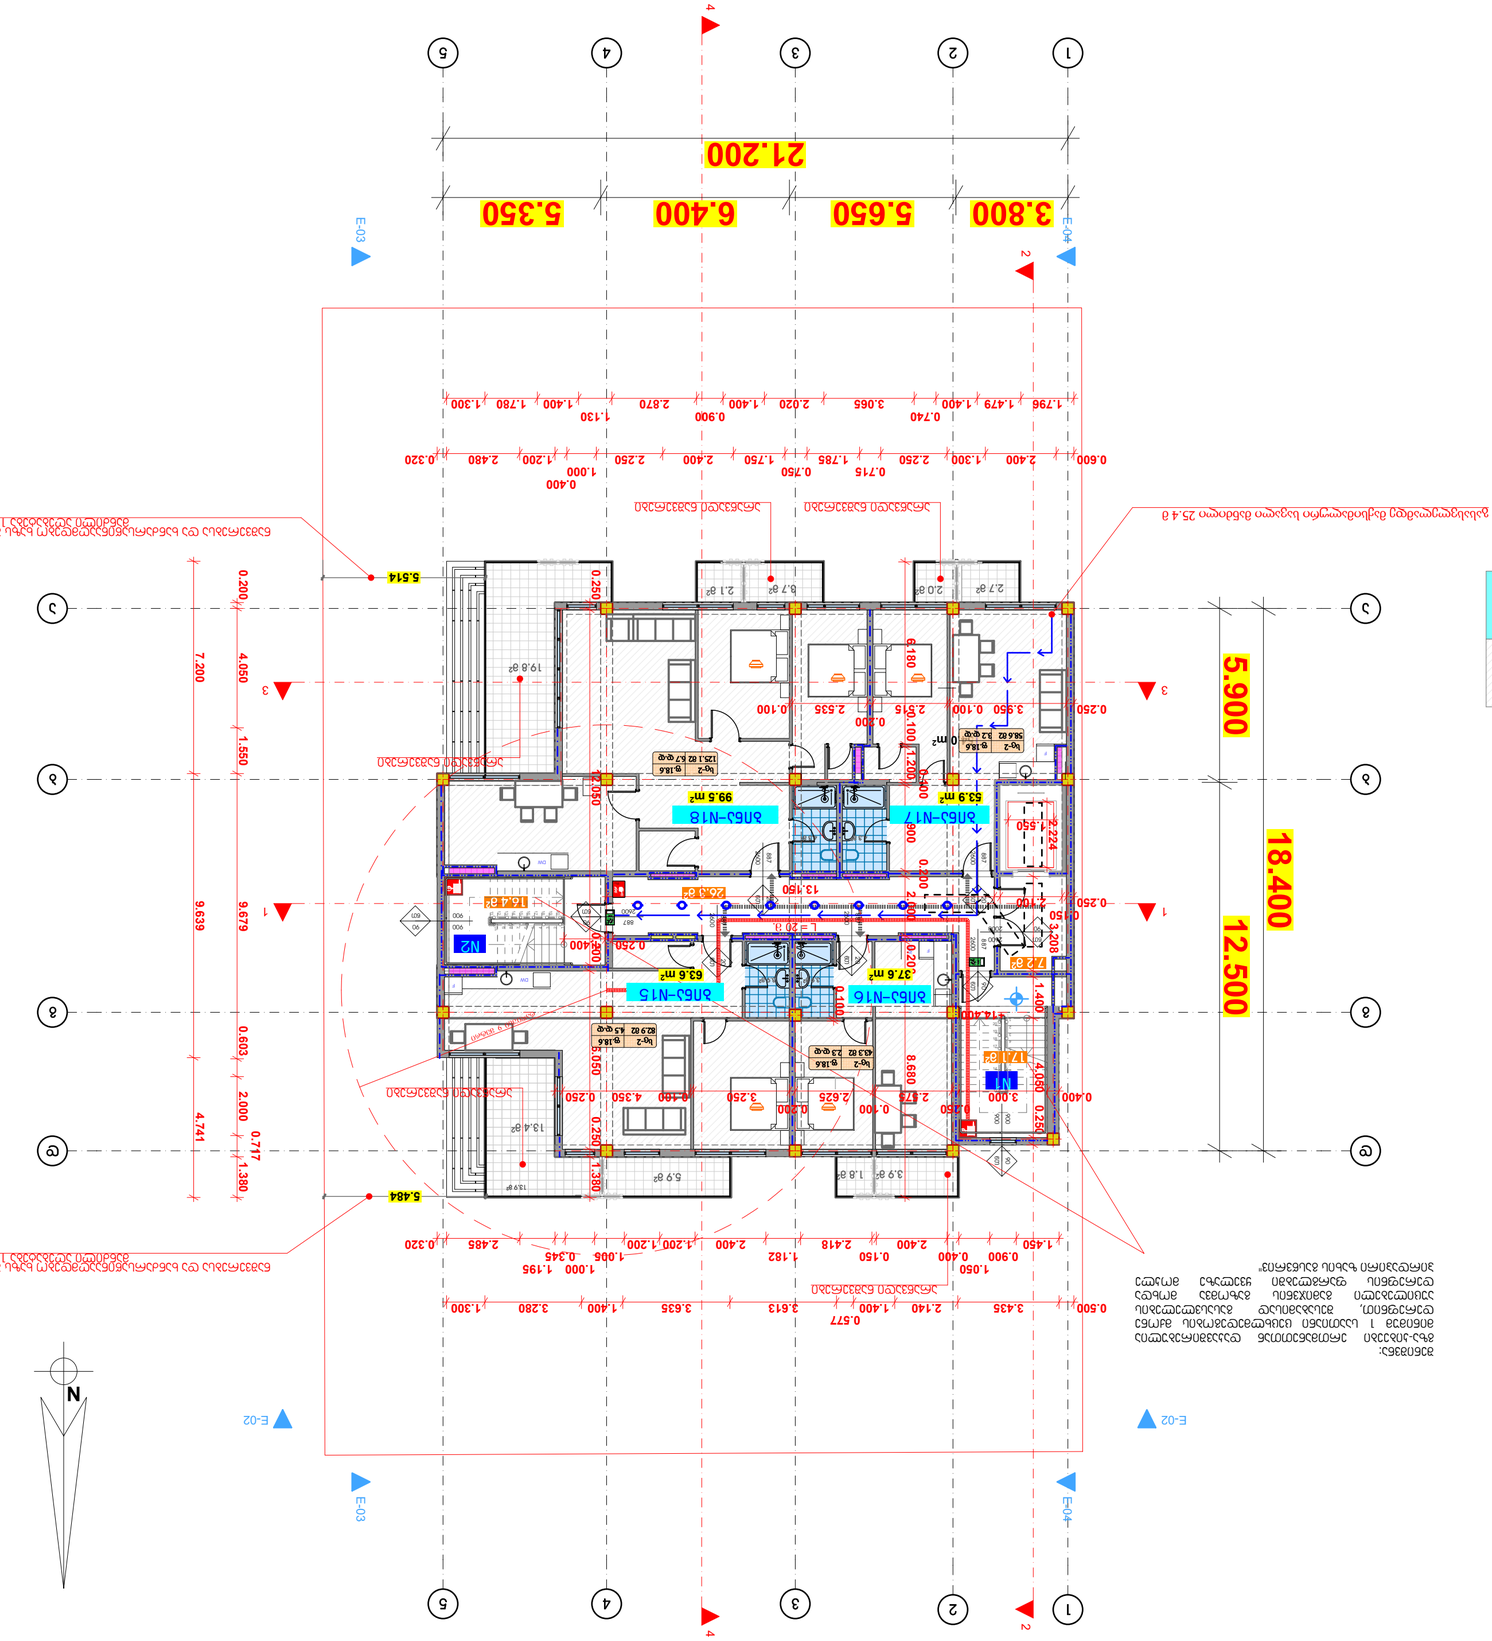

ექსპლიკაცია:

1.	ხელოვნური მოედანი	173		
2.	ხელოვნური N2	164		
3.	ლითონის ღობე-ლითონი	72		
4.	ბეტონ-ლითონი	26.3		
5.	[illegible]	82.9	6.9	13.4
6.	ბინა N16	37.6	3.9	1.8
		43.3	სააბაზანო ფართი	სააბაზანო 1 სააბაზანო 2
7.	ბინა N17	53.9	2.7	2
		58.6	სააბაზანო ფართი	სააბაზანო 1 სააბაზანო 2
8.	ბინა N18	99.5	3.7	2.1 19.8
		125.1	სააბაზანო ფართი	სააბაზანო 1 სააბაზანო 2 სააბაზანო 3
9.	ბინების ფართი		სააბაზანო ფართი	სააბაზანო ფართი
	309.9	254.6		55.3

ნახაზზე გამოყენებული აღნიშვნები:
ბინა-ნომერი ფართი სააბაზანო ფართი სააბაზანო 1 სააბაზანო 2 სააბაზანო 3
ფანჯრის ზომა სიგანე 1 სიგანე 2 სიგანე 3 სიმაღლე
ფანჯრის ნომერი სიგანე სიმაღლე რაოდენობა
კარის ნომერი სიგანე სიმაღლე რაოდენობა
ფანჯრის ნომერი სიგანე სიმაღლე რაოდენობა

	ხელოვნური ბუნებრივი
40.000	ნაგებობის ზემოდან ხედი
1	კონტროლის წერტილის ნომერი
	ჭიშკრის ადგილი
	ელექტრული განათების ბოძი
	ელექტრული განათების ბოძი ბაღში
	ელექტრული განათების ბოძი ტროტუარზე
	ელექტრული განათების ბოძი ფასადზე
	ელექტრული განათების ბოძი ფასადზე
	ელექტრული განათების ბოძი ფასად

გეგმა ნიშნულზე

+18.000 VI სართული

ექსპლიკაცია:

1. სადარბაზო N1 17.1
2. სადარბაზო N2 16.4
3. სახურავი

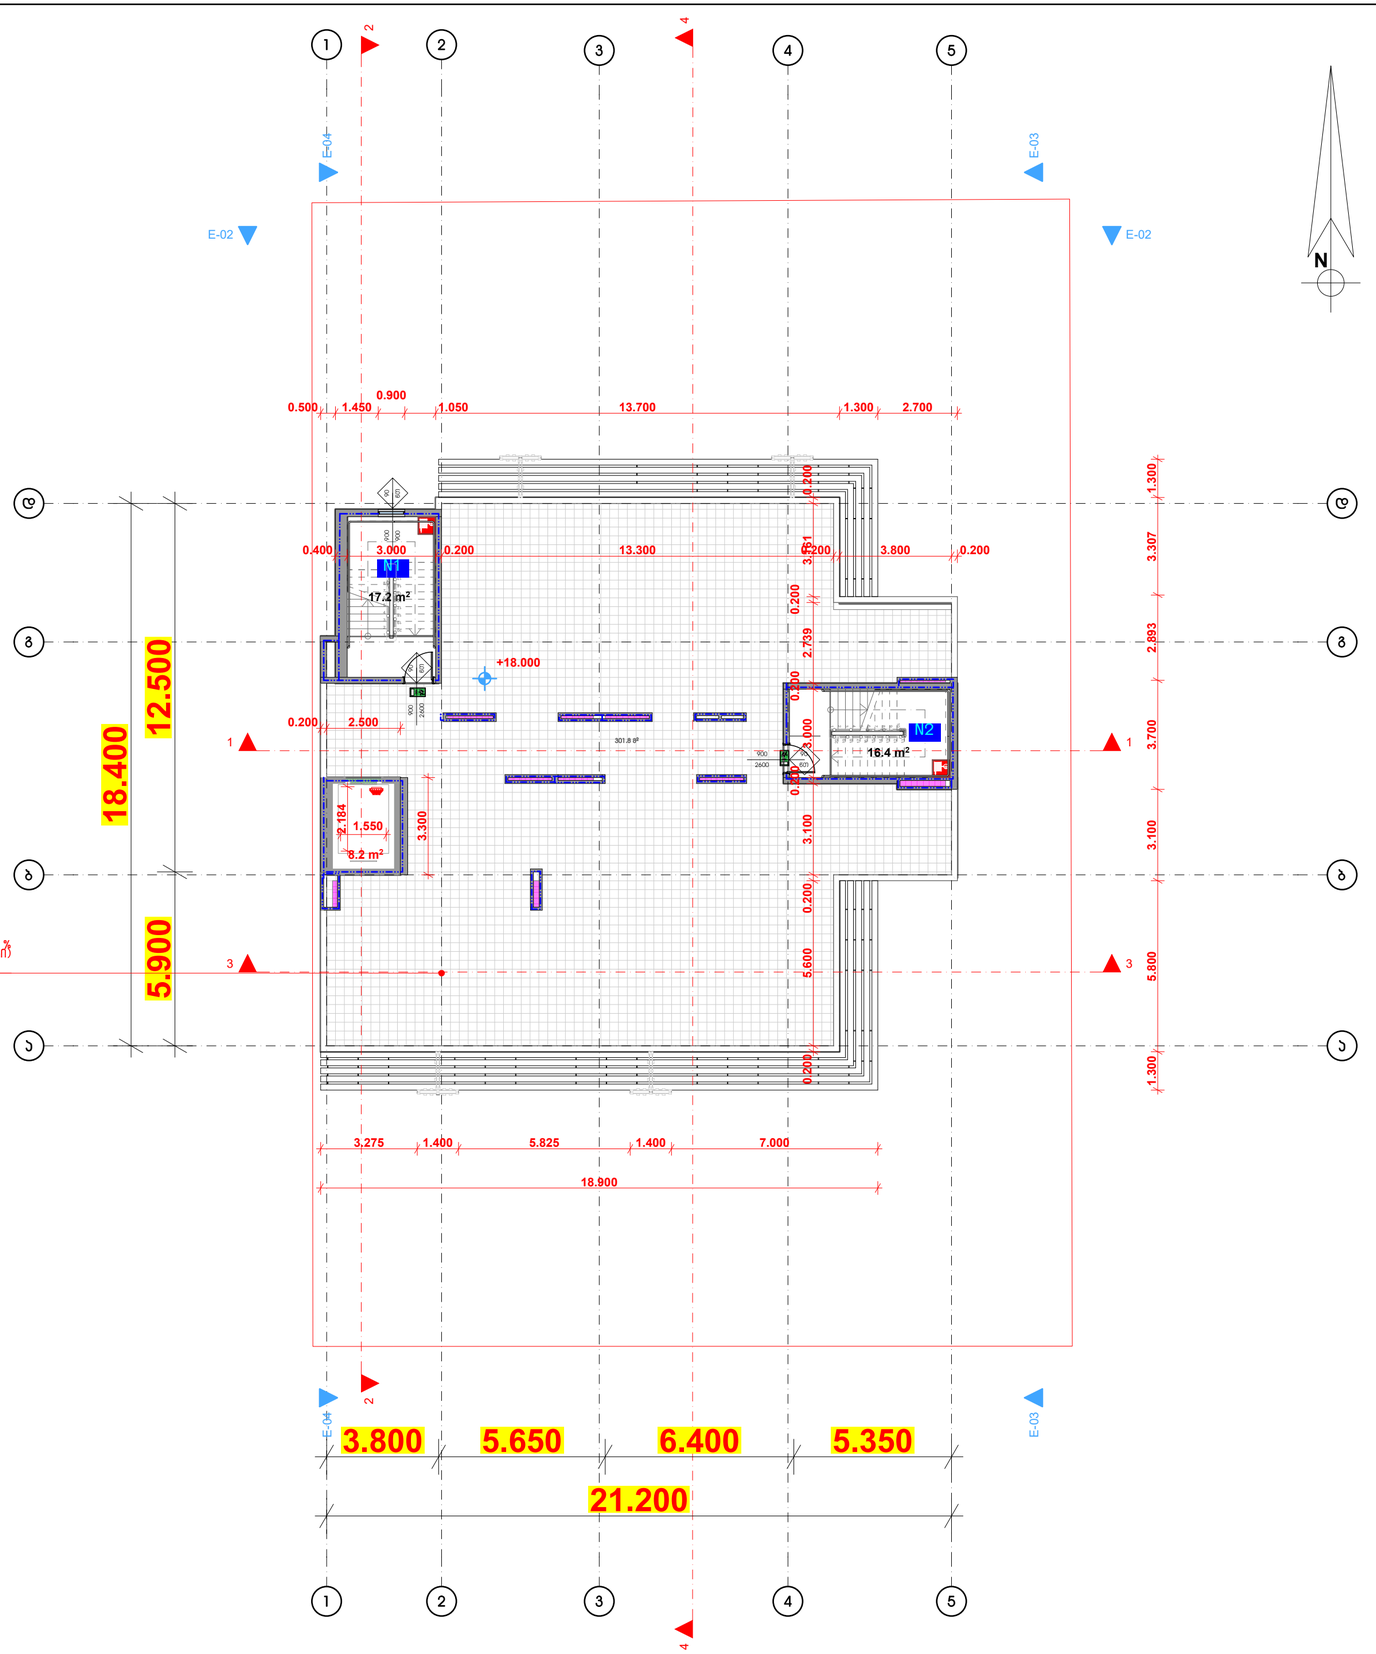

სახურავი: ბრტყელი გადასხურვა დახრა 2 %
(ორი ფენა ოქსიპრიტი)

გამოყენებული პირობითი აღნიშვნები

	საკადასტრო საზღვარი
±0.000	ნიშნული გეგმაზე
1	პარკინგის ნუმერაცია
	ჭრილის ხაზი
	კედლის ცეცხლმედეგობის ხარისხი 1 საათი
	კედლის ცეცხლმედეგობის ხარისხი 2 საათი
	გასასვლელამდე სავალი მანძილი
	მისაწვდომი სწლაბეზი
	ნიშნული ჭრილზე, ფასადზე
	გაჯლიერებული ბეტონის სტრუქტურული ელემენტები 3 სმ-იანი ხანძარმედეგობით (სვეტი, კოშკი, დატვირთვა, ბატკანისა და სახურავის ანაწილობა)
	ბეტონის ბლოკის კედელი
	სავენტილაციო შახტა
1	ღერძის ხაზი
	სახანძრო მილსადენთან მისადგომი სავალი მანძილი
	საცხოვრებელი დაკავებულობა (სც-2)
	თავშესაფრის დაკავებულობა (თშ-3)
	სასაწყობო დაკავებულობა (სწ-2)

880 / 2.200 — ს-2 / 90
- კარის თავისუფალი სიგანე
- კარის ხანძარმედეგობა
- კარის სპეციფიკაციის №
- კარის თავისუფალი სიმაღლე

სც-2
დ.დ. 2.1
№1 35.5
39.8 4.3
- დაკავებულობის ჯგუფი (ძველებური)
- დაკავებულობის დატვირთვა
- ფარდი შიგა კონტურზე
- სახანძრო ფარდი
- მთლიანი ფარდი
- ბინის №

სიმბოლოს სახელწოდება

	სახანძრო მილსადენი
	სახანძრო-სამაშველო სამსახურის მიერ გამოსაყენებელი მისაერთებელი კორპუსი
	ხელის ცეცხლსაქრობი
	სახანძრო განგაშის ხელით სამაროსავი ქილეტი
	კვამლის ავტომატური აღმოჩენა
	კვამლზე მოქმედი მაუწყებელი
	ავტომატიკა
	საევაკუაციო განათების მანათებელი

1. შენობა აღჭურვება NFPA 13-ის ან საქართველოში ამოქმედებული შესაბამისი სტანდარტის მიხედვით დამონტაჟებული ავტომატიკით სისტემით.
2. სახანძრო მილსადენები განთავსდება NFPA 14-ის ან საქართველოში ამოქმედებული შესაბამისი სტანდარტის შესაბამისად.

დამკვეთი	შ.პ.ს. ელ ეს ჯი
მისამართი	ქ.თბილისი, საკურა ცინცაძის ქ. №20 61 72 14.038.428
პროექტის სახელი	
მრავალბინიანი საცხოვრებელი სახლი	

RestArt
მისამართი: რუსთაველის ave, 8 სართული
ტელეფონი: 570 708 708
მობ: 599 277753
www.restart.ge

შ.პ.ს. "რესტარტ"		
თანამდებობა	გვარი	ხელმოწერა
დირექტორი	ა.ზარანგიშვილი	
მთ. არქიტექტორი	ა.ზარანგიშვილი	
დაამუშავა	მ.ფირფილი	

მასშტაბი	ნახაზის დასახელება
სტადია	ფურცლის № ფურცლები
მ.ე.	

1:100 კიბის ფრაგმენტი

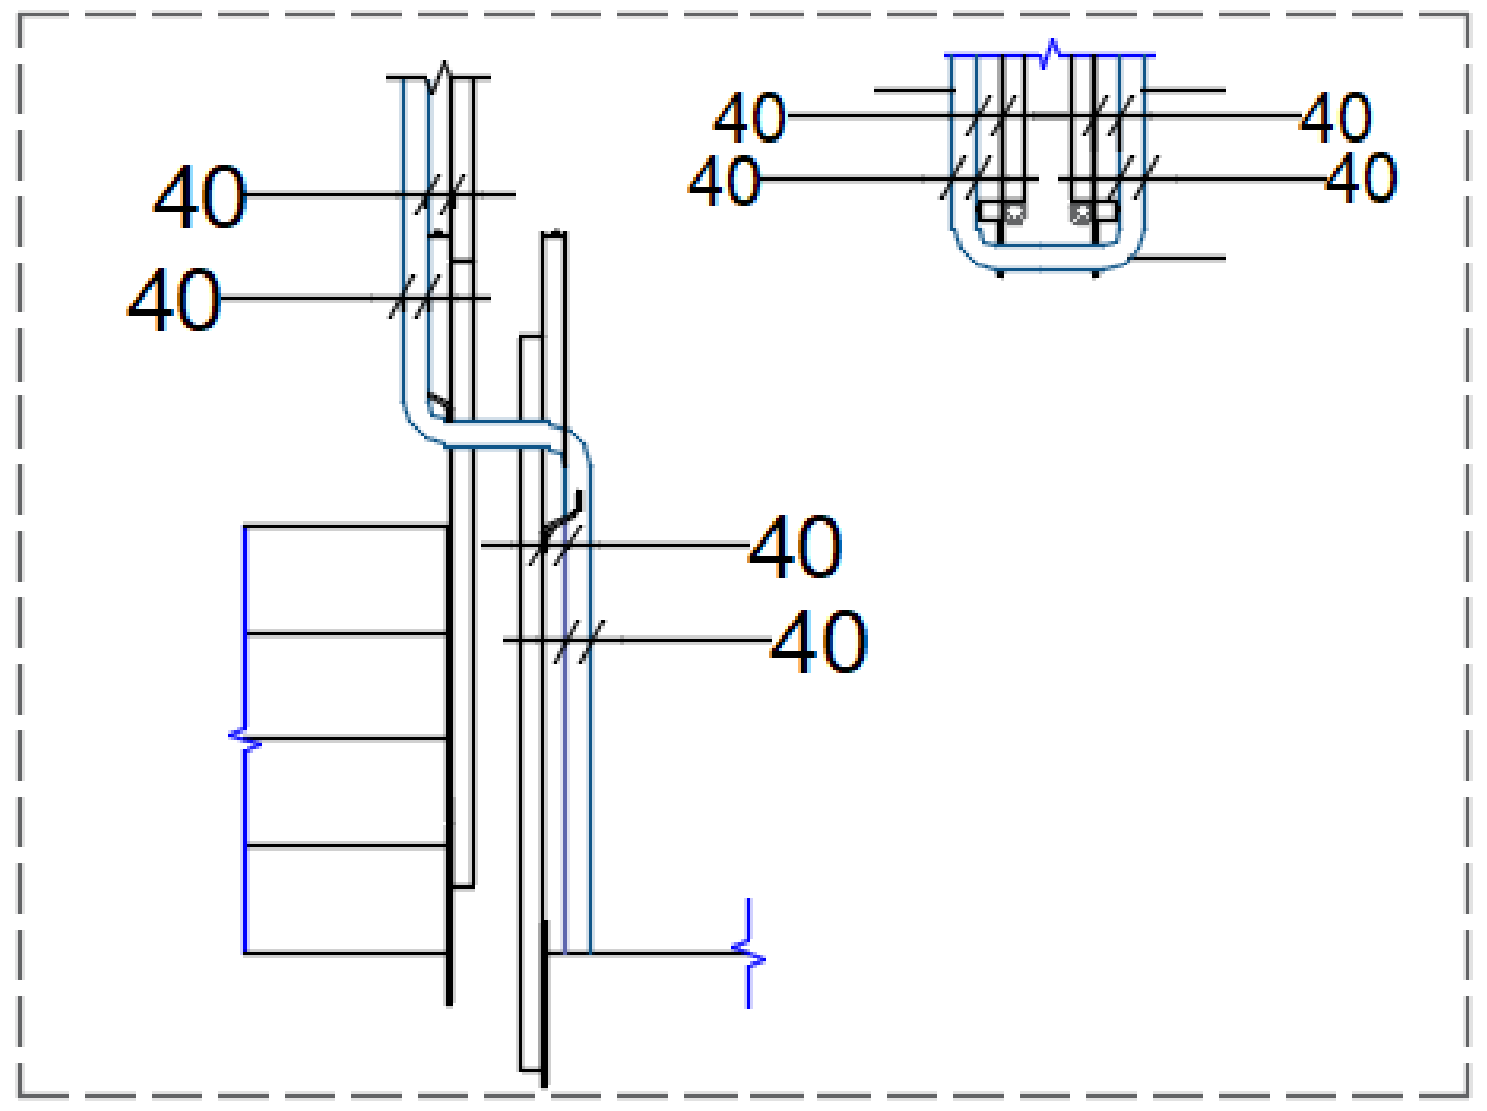

დეტალი (გეგმა)

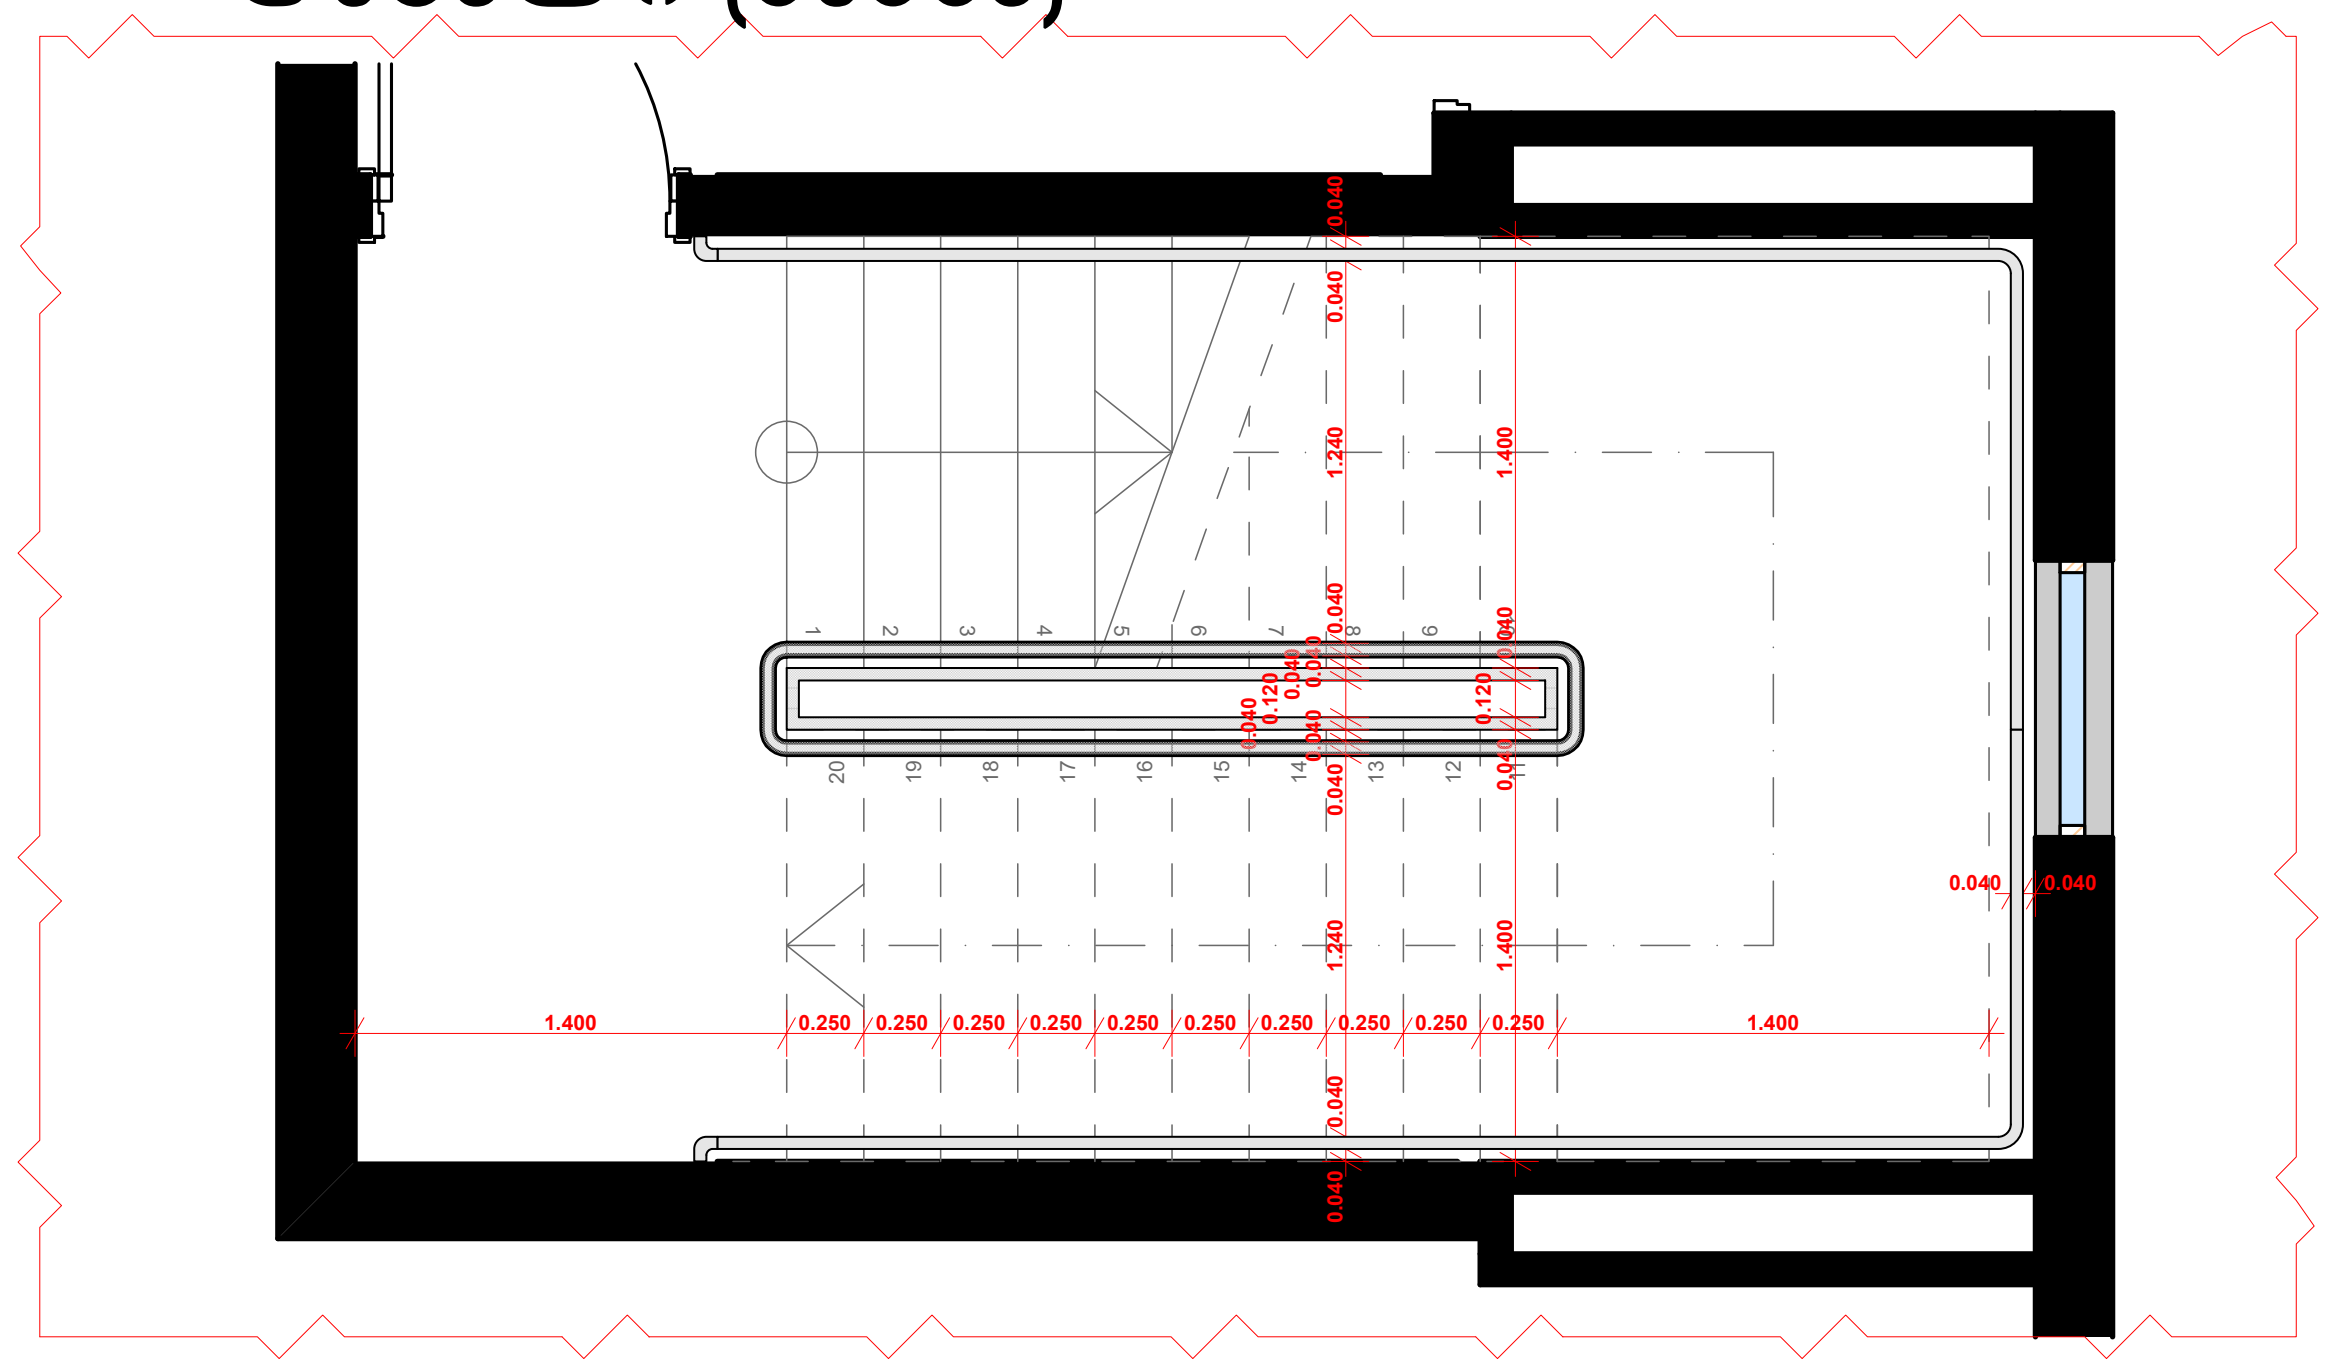

დეტალი (ჭრილი 1-1)

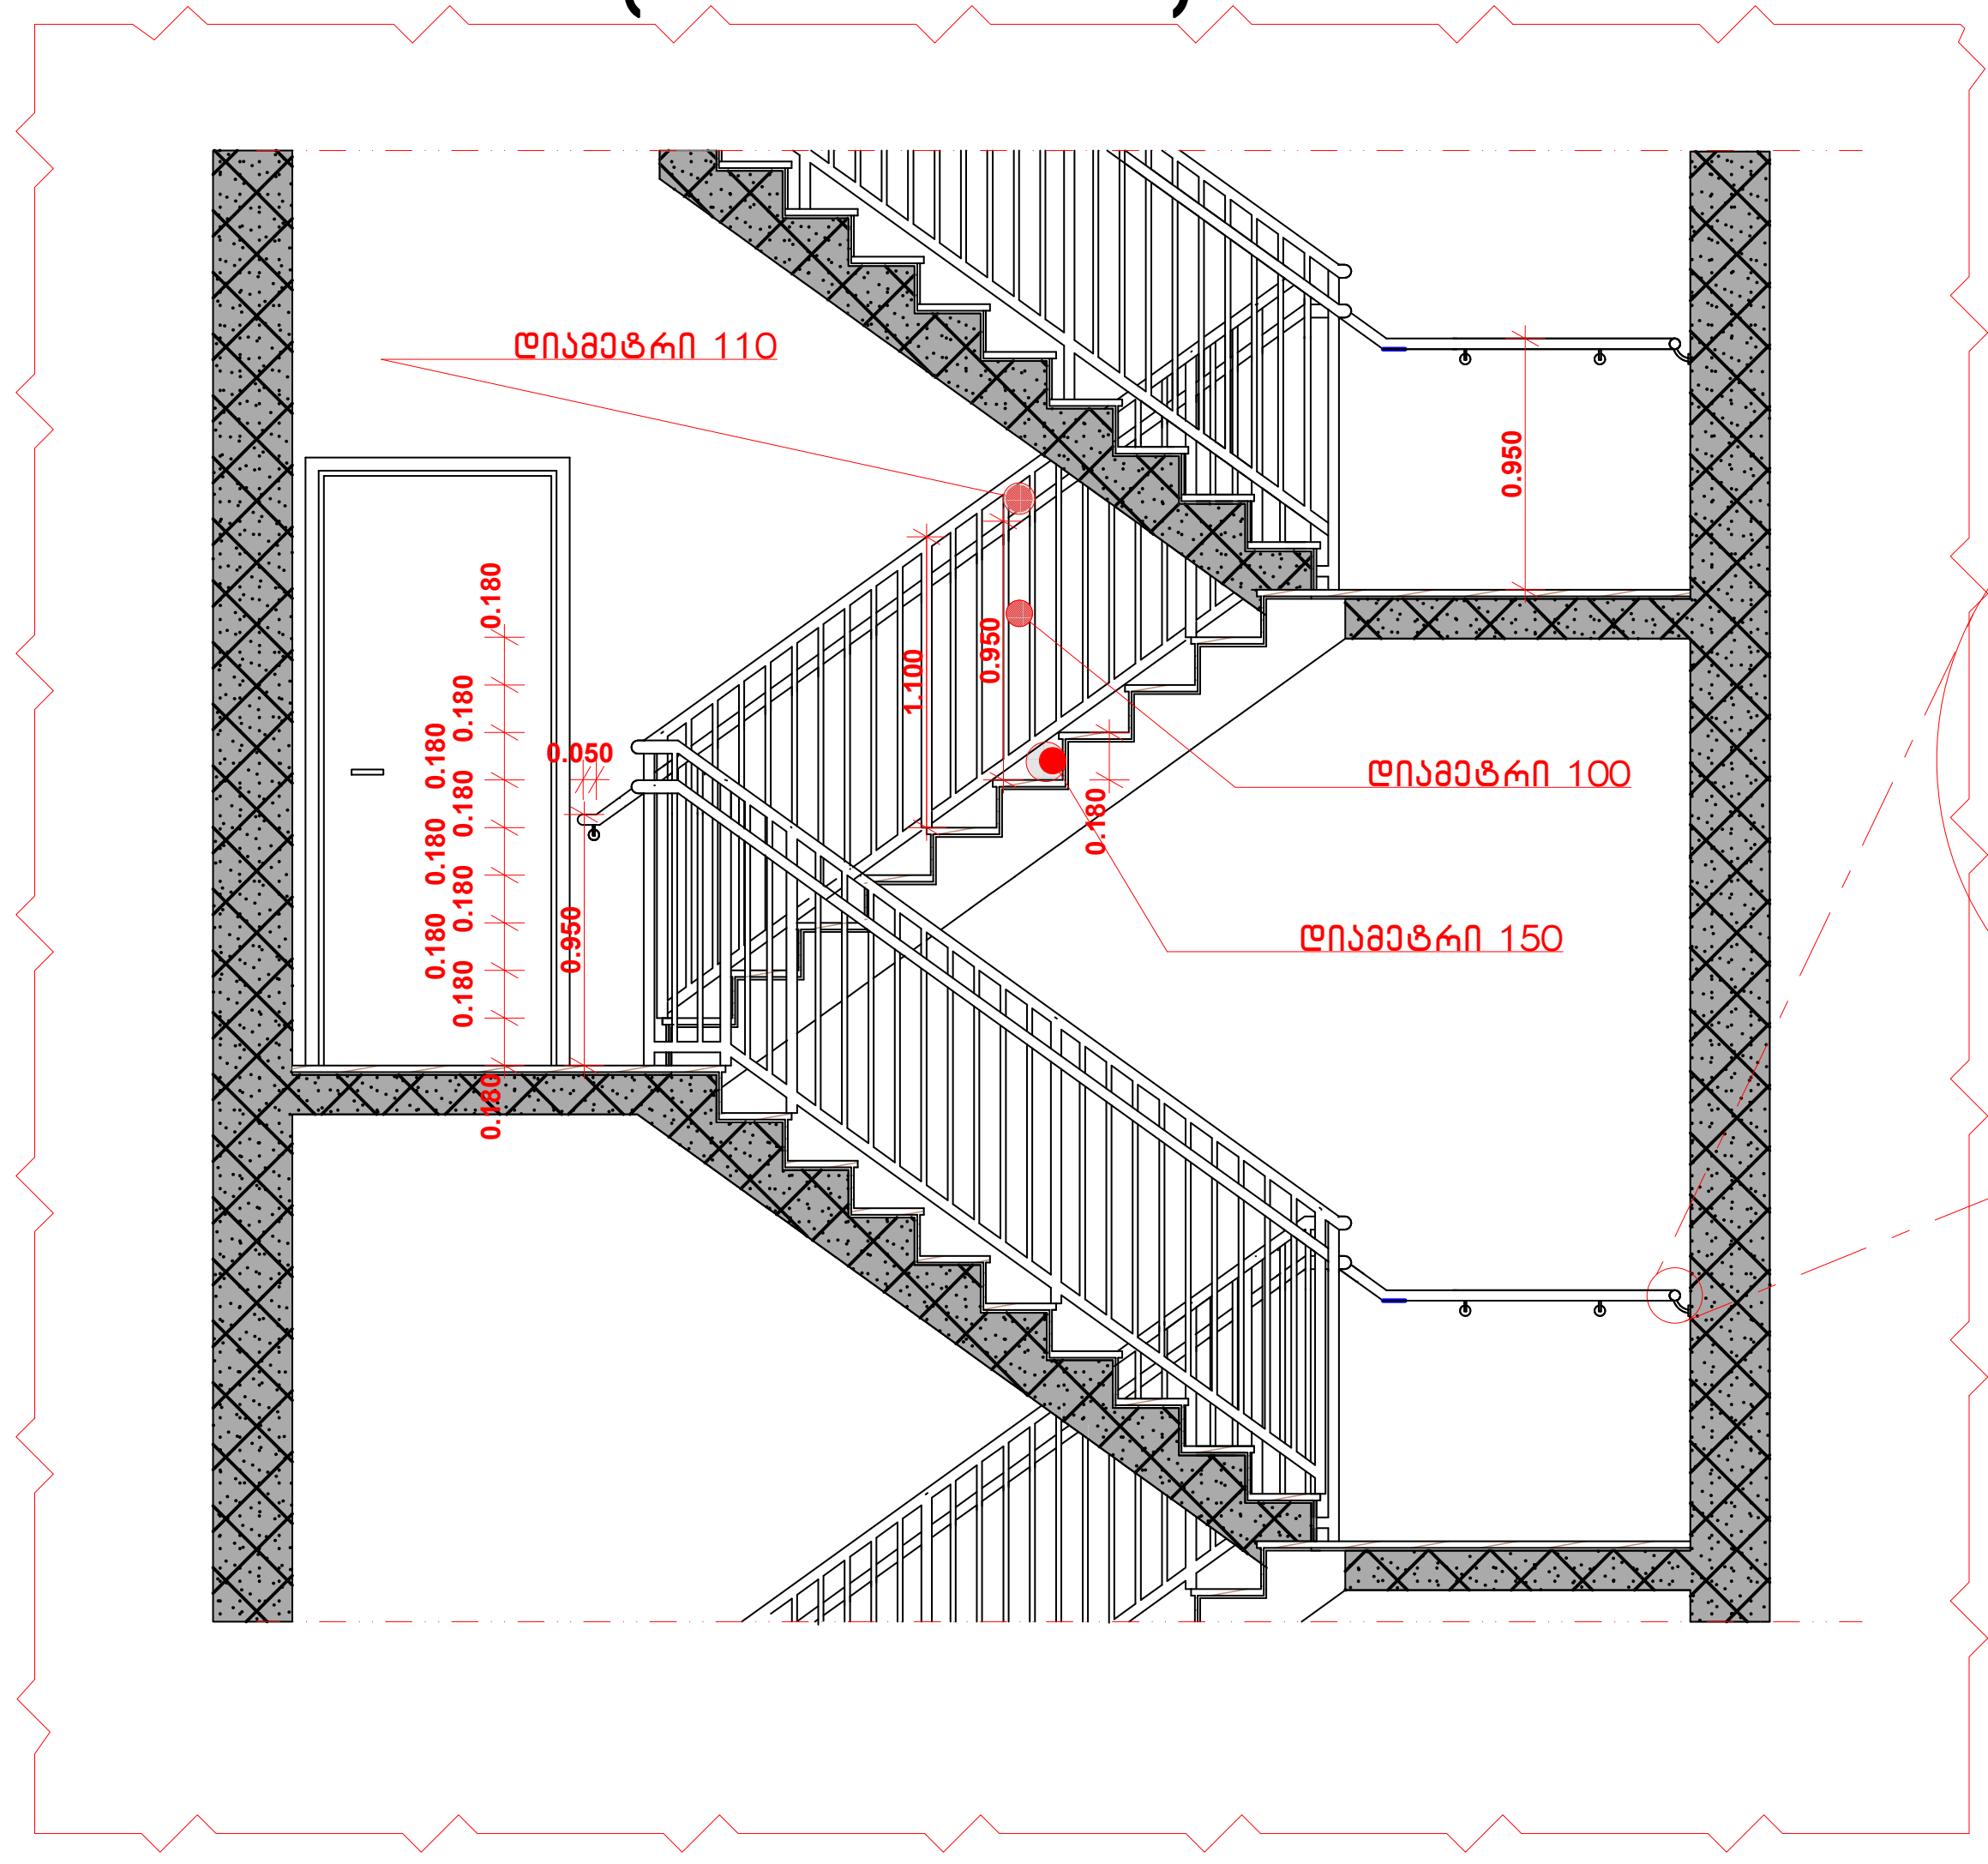

სახელური

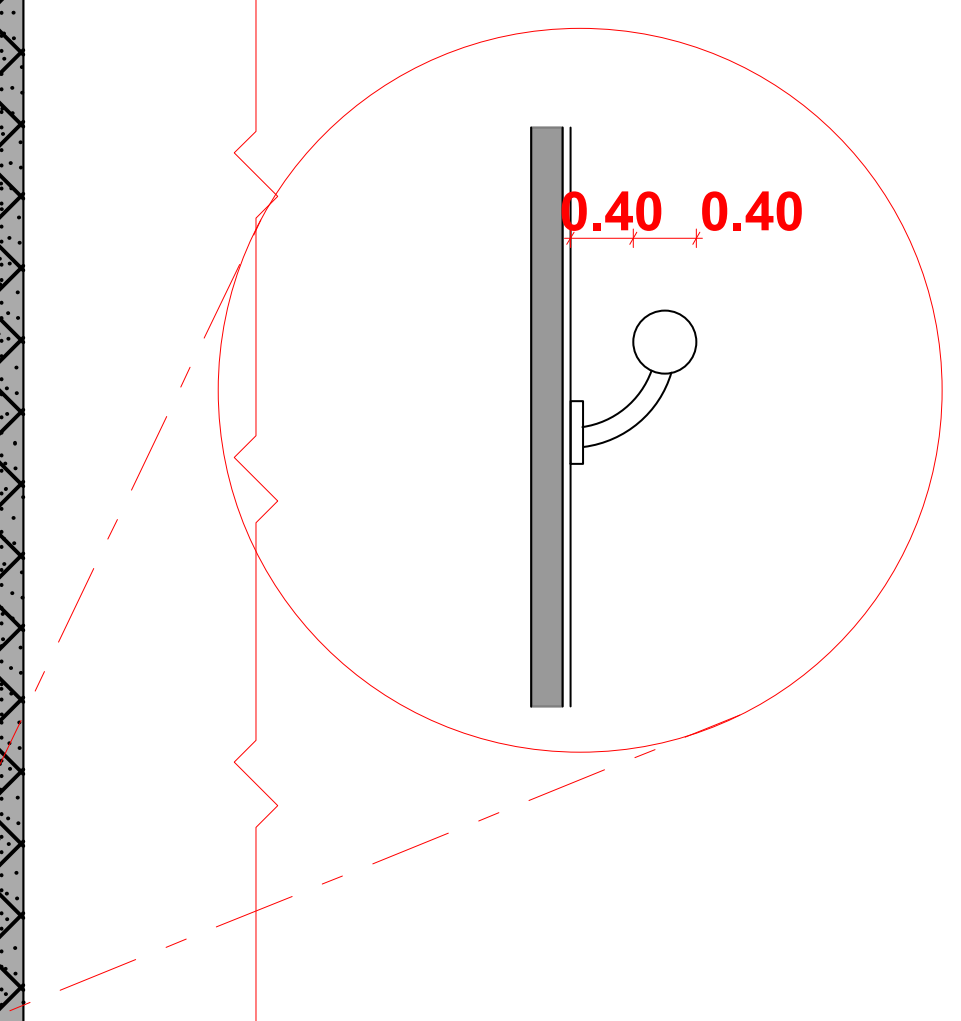

დამკვეთი	შ.პ.ს. ელ ეს ჯი
მისამართი	ქ.თბილისი, სოფ დიღომი. (ს/კ 01.72.14.038.425)
პროექტის სახელი	
მრავალბინიანი საცხოვრებელი სახლი	

RestArt
მისამართი: რუსთაველის №40, II სართული
ოფისი: 570 708 708
მობ: 597 277753
www.restart.ge

შ.პ.ს. "რესტარტ"		
თანამდებობა	გვარი	ხელმოწერა
დირექტორი	ა.ზურაბიშვილი	
მთ. არქიტექტორი	ა.ზურაბიშვილი	
დაამუშავა	შ.ფიფია	

მასშტაბი	ნახაზის დასახელება	
სტადია	ფურცლის №	ფურცლები
მ.პ.		