# გენგეგმა არსებული მ. 1:500

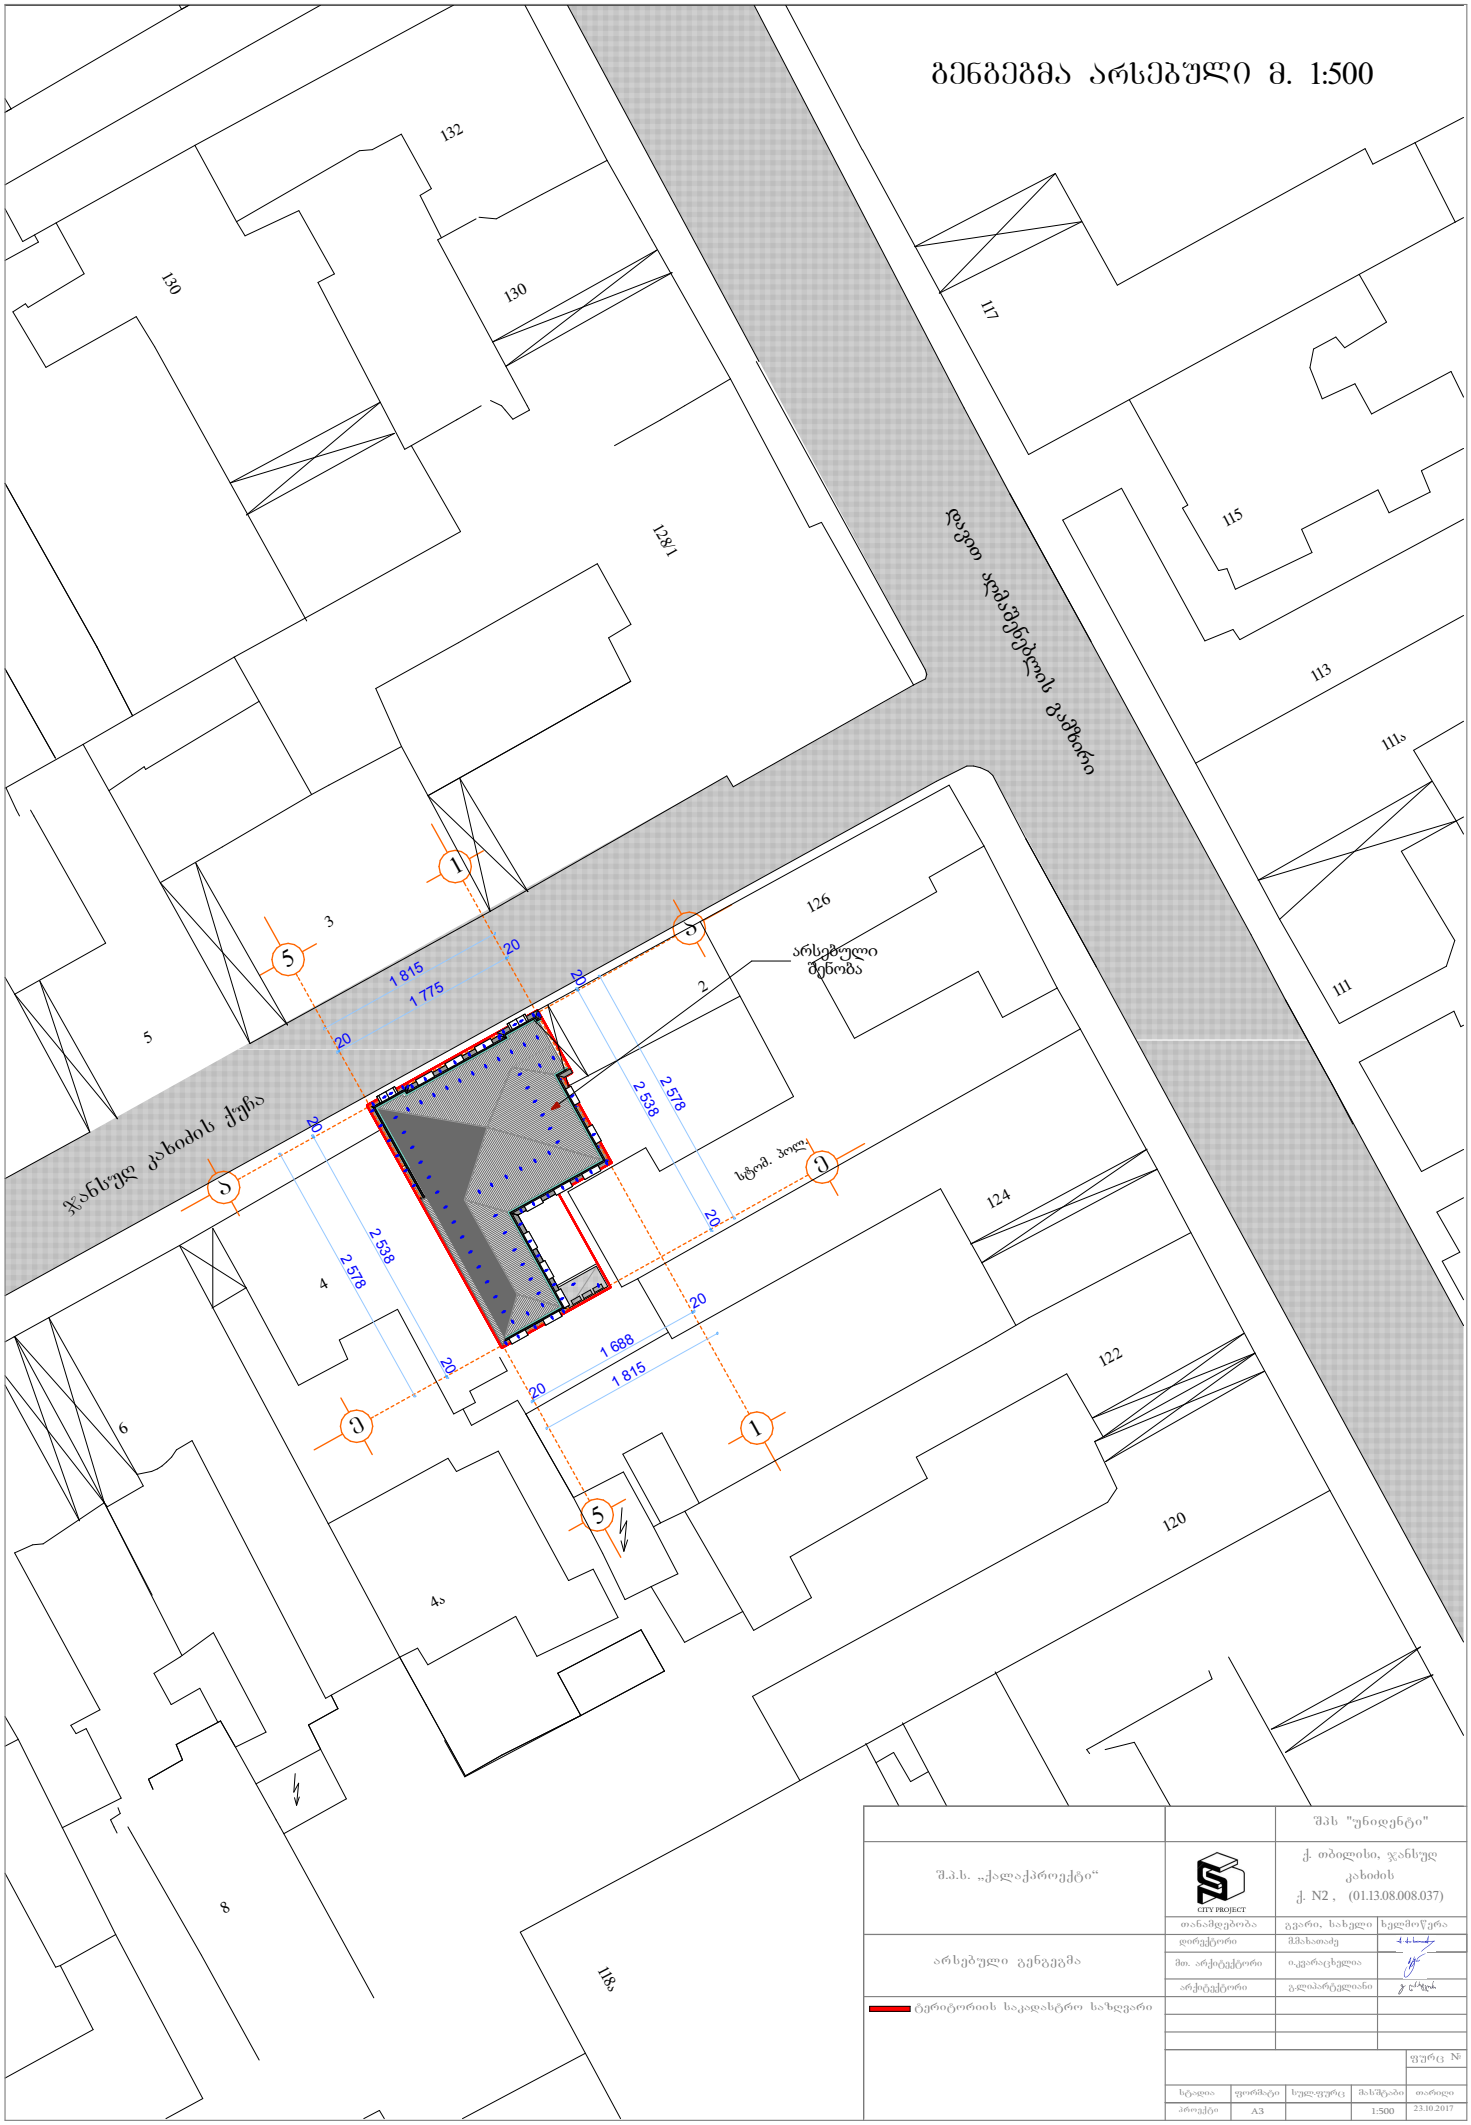


| | | |
|---|---|---|
| | | შპს "უნიდენტი" |
| შ.პ.ს. „ქალაქპროექტი“ | CITY PROJECT | ქ. თბილისი, ჯანსუღ ახობის ქ. N2 , (01.13.08.008.037) |
| | თანამდებობა | გვარი, სახელი ხელმოწერა |
| არსებული გენგეგმა | დირექტორი | შმახათაძე |
| | მთ. არქიტექტორი | იაგორაცხელია |
| | არქიტექტორი | გელაძარტველიანი |
| ტერიტორიის საკადასტრო საზღვარი | | |
| | | ფურც № |
| სტადია | ფორმატი | ხელფურც მასშტაბი თარიღი |
| პროექტი | A3 | 1:500 23.10.2017 |

# ბენგებმა საპროექტო მ. 1:500

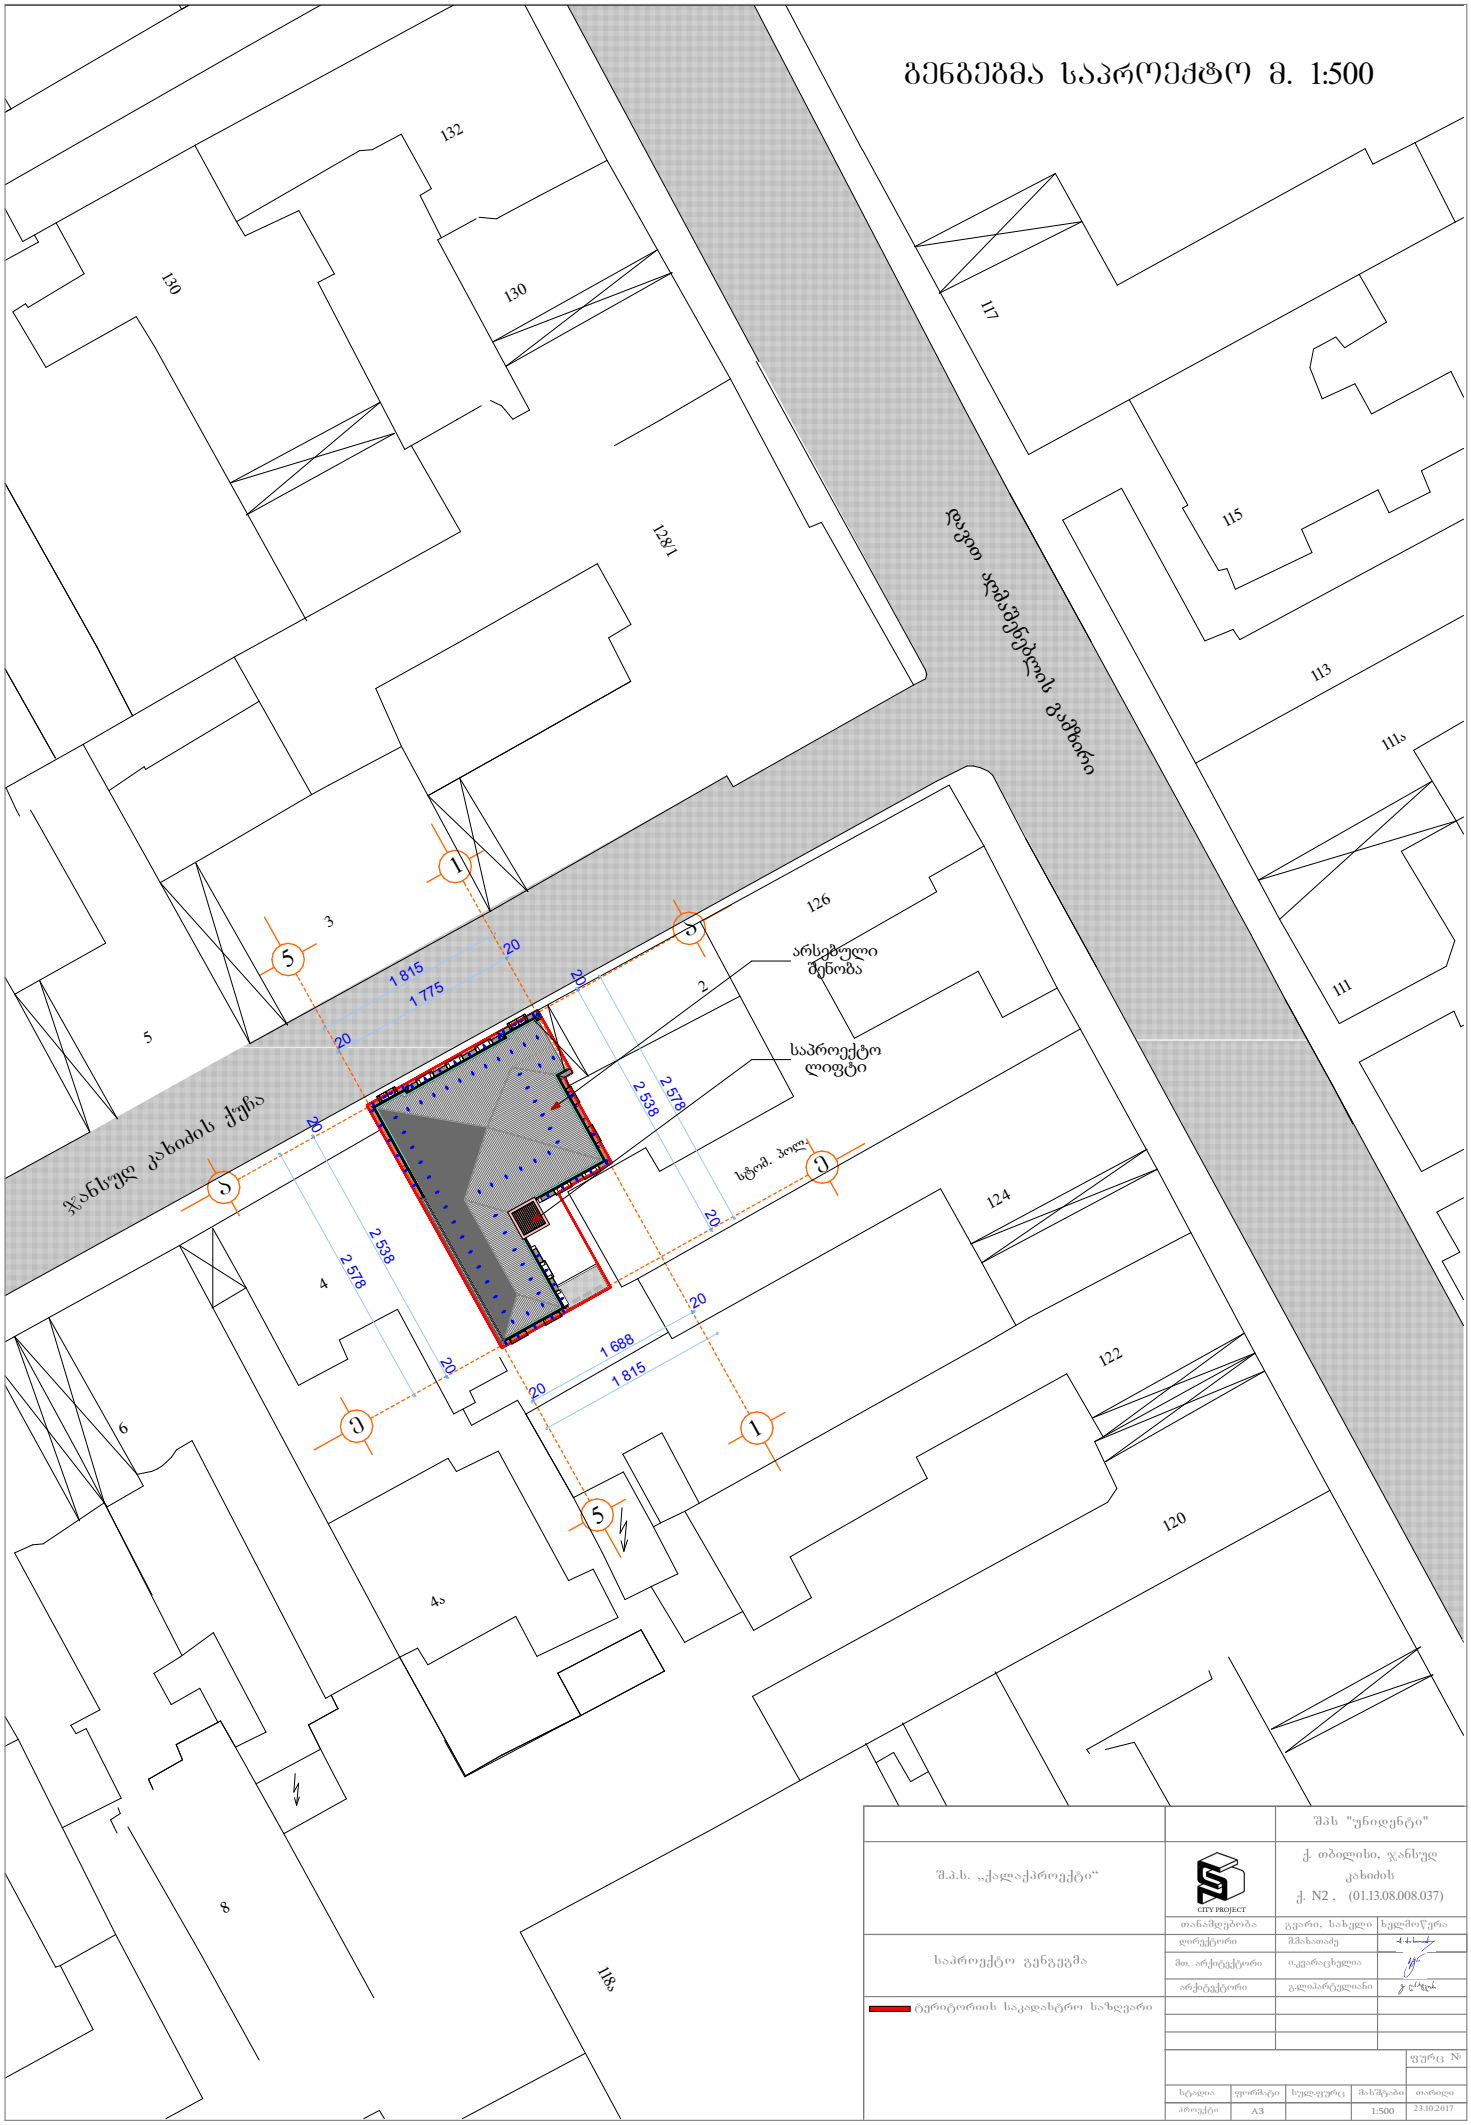


| | | |
|---|---|---|
| | | შპს "უნიდენტი" |
| შ.პ.ს. „ქალაქპროექტი“ | CITY PROJECT | ქ. თბილისი, ჯანსულ ახობის ქ. N2 , (01.13.08.008.037) |
| | თანამდებობა | გვარი, სახელი ხელმოწერა |
| საპროექტო განგაგმა | დირექტორი | შმახათაძე |
| | მთ. არქიტექტორი | იაგორაცხელია |
| | არქიტექტორი | გელაძარტველიანი |
| ტერიტორიის საკადასტრო სახღვარი | | |

| | | | | |
|---|---|---|---|---|
| | | | | ფურც № |
| სტადია | ფორმატი | ხელფურც | მასშტაბი | თარიღი |
| პროექტი | A3 | | 1:500 | 23.10.2017 |