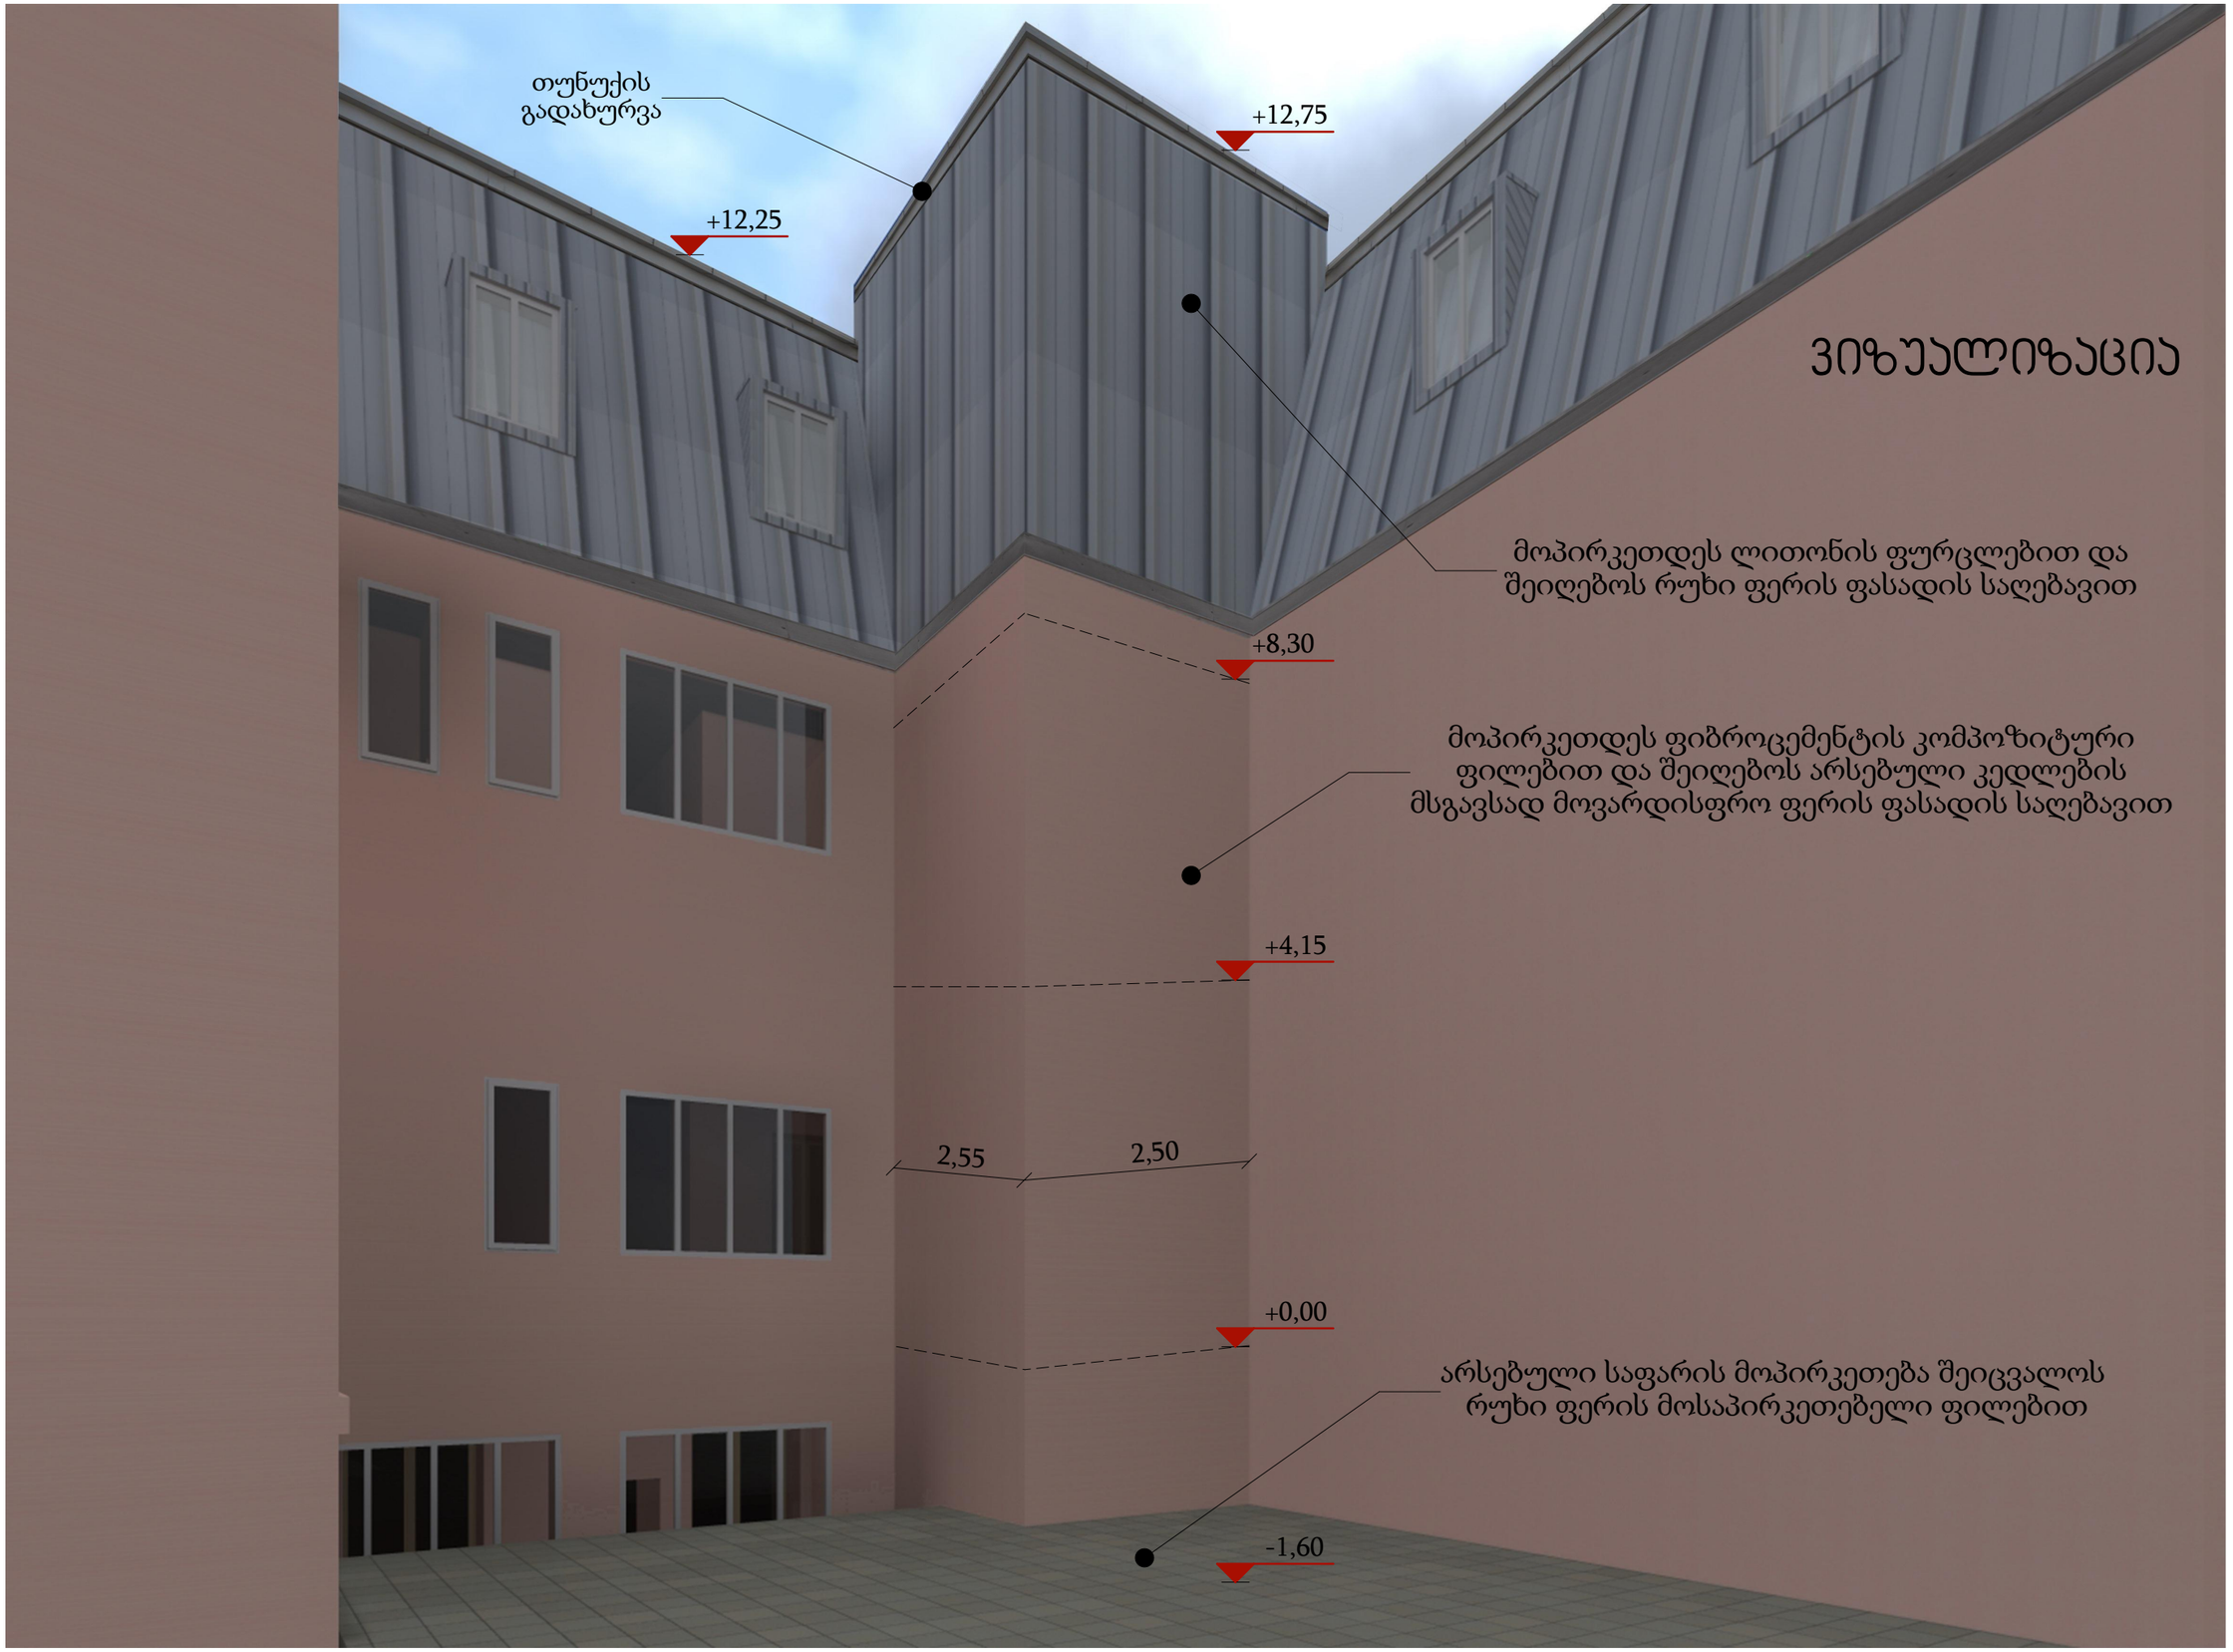

თუნუქის
გადახურვა
+12,75
+12,25
ვიზუალიზაცია
მოპირკეთდეს ლითონის ფურცლებით და
შეიღებოს რუხი ფერის ფასადის საღებავით
+8,30
მოპირკეთდეს ფიბროცემენტის კომპოზიტური
ფილებით და შეიღებოს არსებული კედლების
მსგავსად მოვარდისფრო ფერის ფასადის საღებავით
+4,15
2,55
2,50
+0,00
არსებული საფარის მოპირკეთება შეიცვალოს
რუხი ფერის მოსაპირკეთებელი ფილებით
-1,60