ქალაქ თბილისის მუნიციპალიტეტის მერია
ზედამხედველობის საქალაქო სამსახური

წერილის ნომერი: **17-01172933080**

თარიღი: **20.10.2017**

ადრესატი:
დავით ბატონოვი
პირადი ნომერი: 53001000218
მისამართი: თბილისი ლ.პასტერის ქ. N 2/144 ბ. 27

ბატონო დავით,

ქ. თბილისის მუნიციპალიტეტის მერიის ზედამხედველობის საქალაქო სამსახურში შემოსული თქვენი N19/01172923328-17 19.10.2017წ. განცხადების პასუხად გაცნობებთ, რომ ქ. თბილისში (სექტორი-კრწანისი), გომის ქ. N1-ში (საკ. კოდი N01.18.03.070.002) მდებარე ობიექტზე (სასტუმრო) კონდენციონერებისა და საკომუნიკაციო მილების განთავსება შეესაბამება წარმოდგენილ ნახაზებს.

დანართი: 5 (ხუთი) ფურცელი.

პატივისცემით,

ზედამხედველობის საქალაქო სამსახური -
სამსახურის უფროსის მოადგილე

გიორგი გეჯაძე

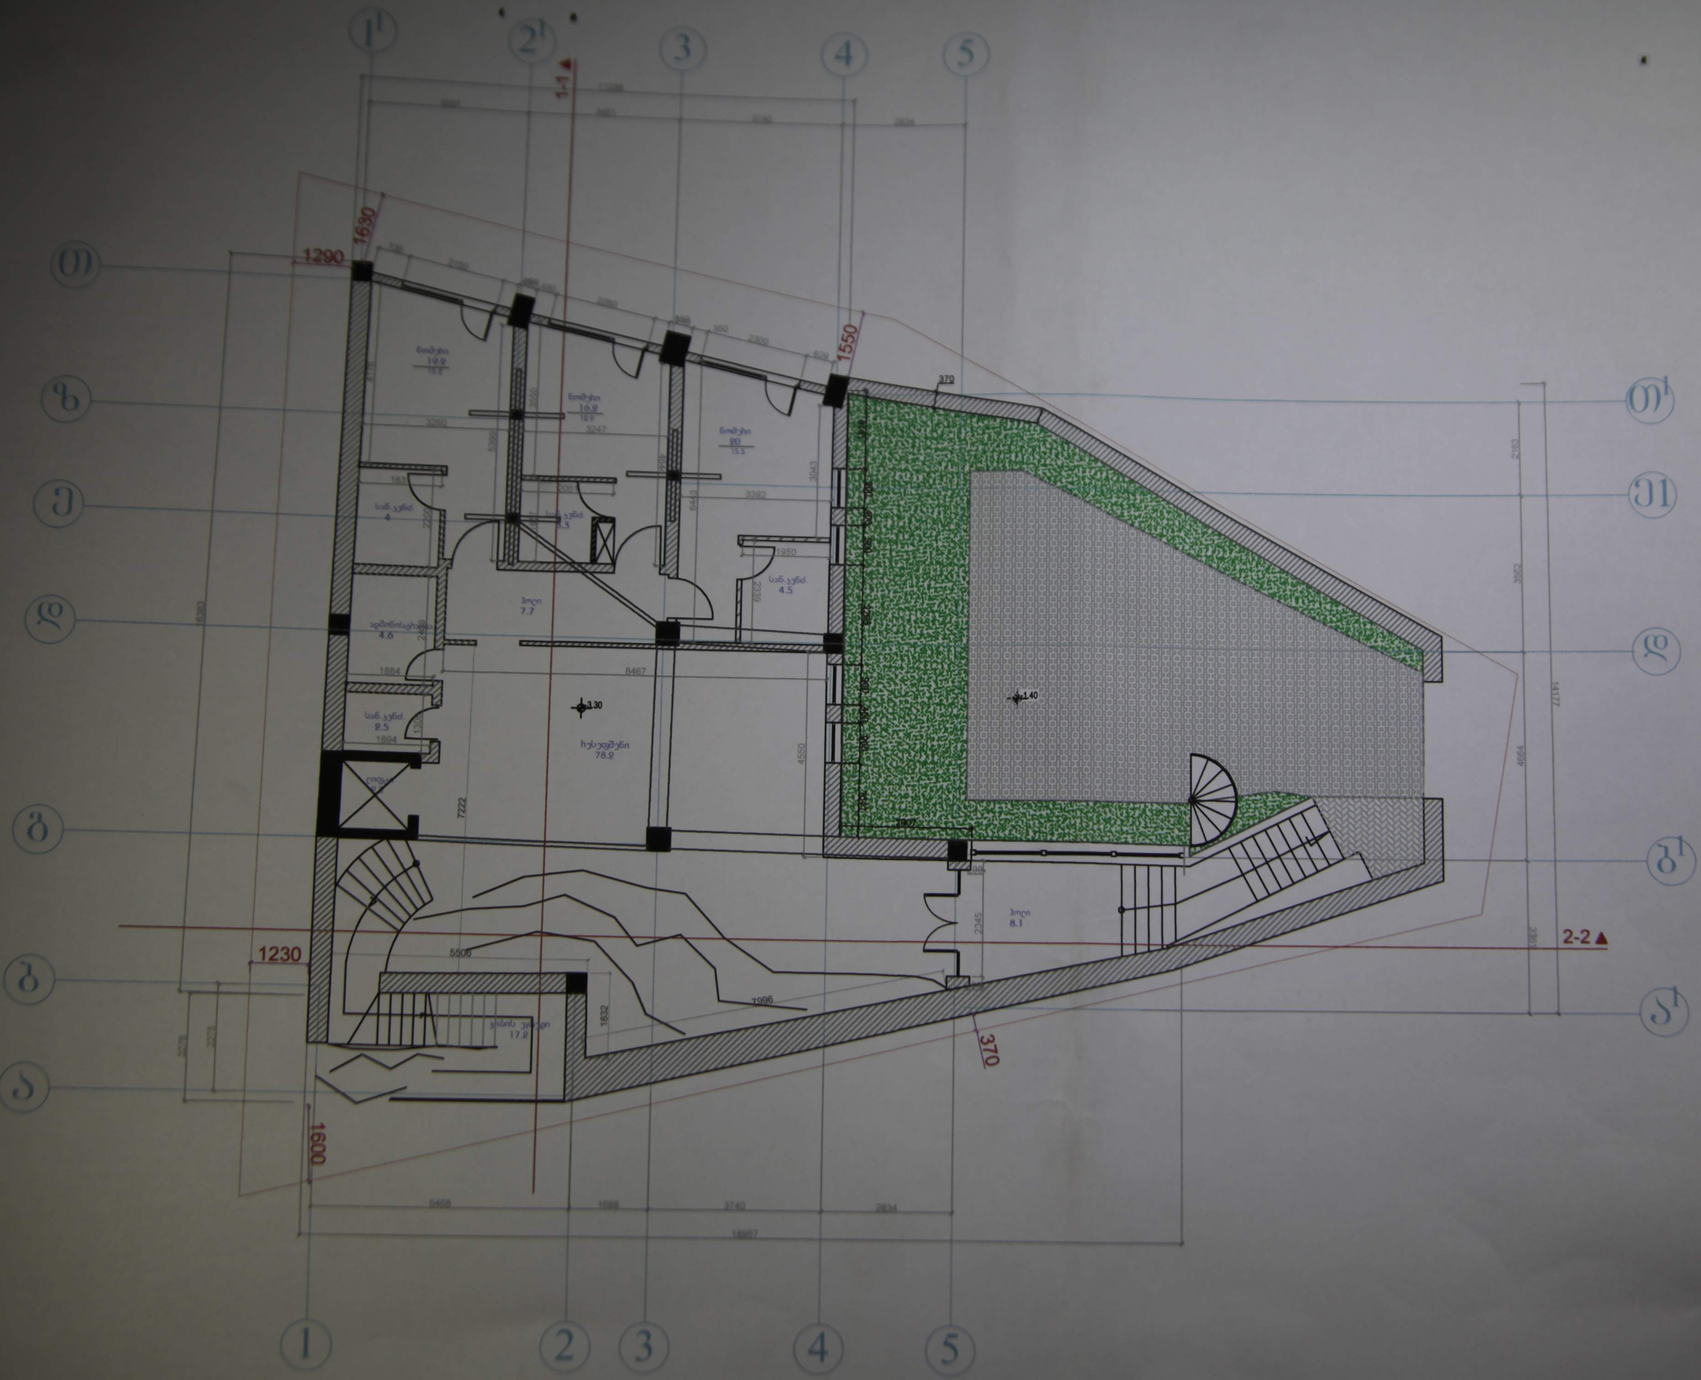

Architectural Orchestra

შ.პ.ს. არქიტექტურული ორკესტრი

ქ. თბილისი კეტრიაშვილის ქუჩა №29

ტელ. +995 593111219; +995 599448020

E-mail: info@ao.ge

Web: www.ao.ge

დირექტორი: ზ. ყვირალაშვილი

პრ. ავტორი	დ. გოგუაძე ბ. ზანგალაძე

პროექტის დასახელება:

ქ. თბილისში გომის ქუჩა№ 1-ში მშენებარე შენობის კორექტირება

სტადია

გაკი

შენიშვნა:

ნახაზი	გეგმა -3.30 სიმაღლზე
შეფასული	A-02
მასშტაბი	1:100
თარიღი	21/12/2016

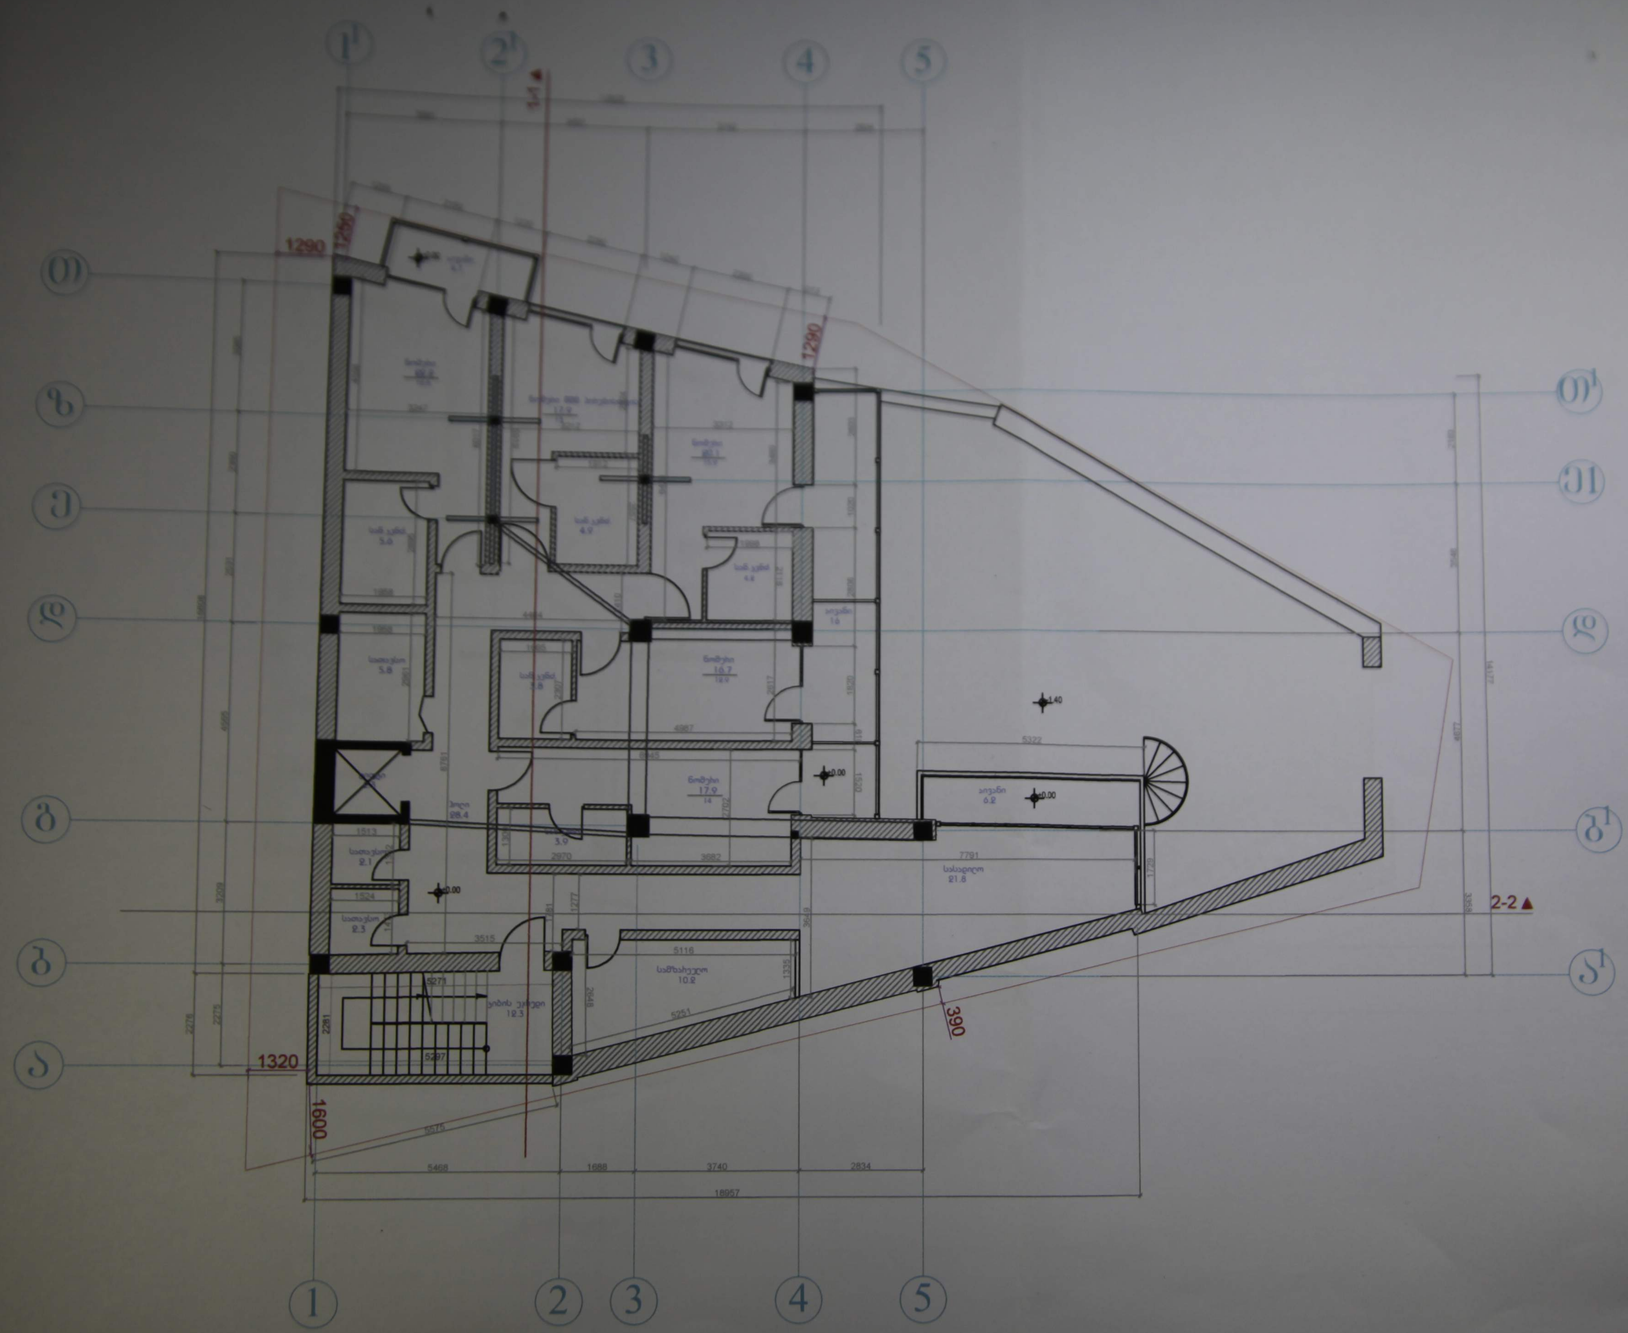

Architectural Orchestra

შ.პ.ს. არქიტექტურული ორკესტრი

ქ. თბილისი კეტრიაშვილის ქუჩა №29

ტელ. +995 593111219; +995 599448020

E-mail: info@ao.ge

Web: www.ao.ge

დირექტორი: ზ. ყვირალაშვილი

პრ. ავტორი	დ. გოგუაძე გ. ზანგალაძე

პროექტის დასახელება:

ქ. თბილისში გოგის ქუჩა№ 1-ში ფშენებარე შენობის კორექტირება

სტადია

გაკი

შენიშვნა:

ნახაზი:	ბებმა +0.00 ნიშნულზე
შურცელი:	A-03
მასშტაბი:	1:100
თარიღი:	21/12/2016

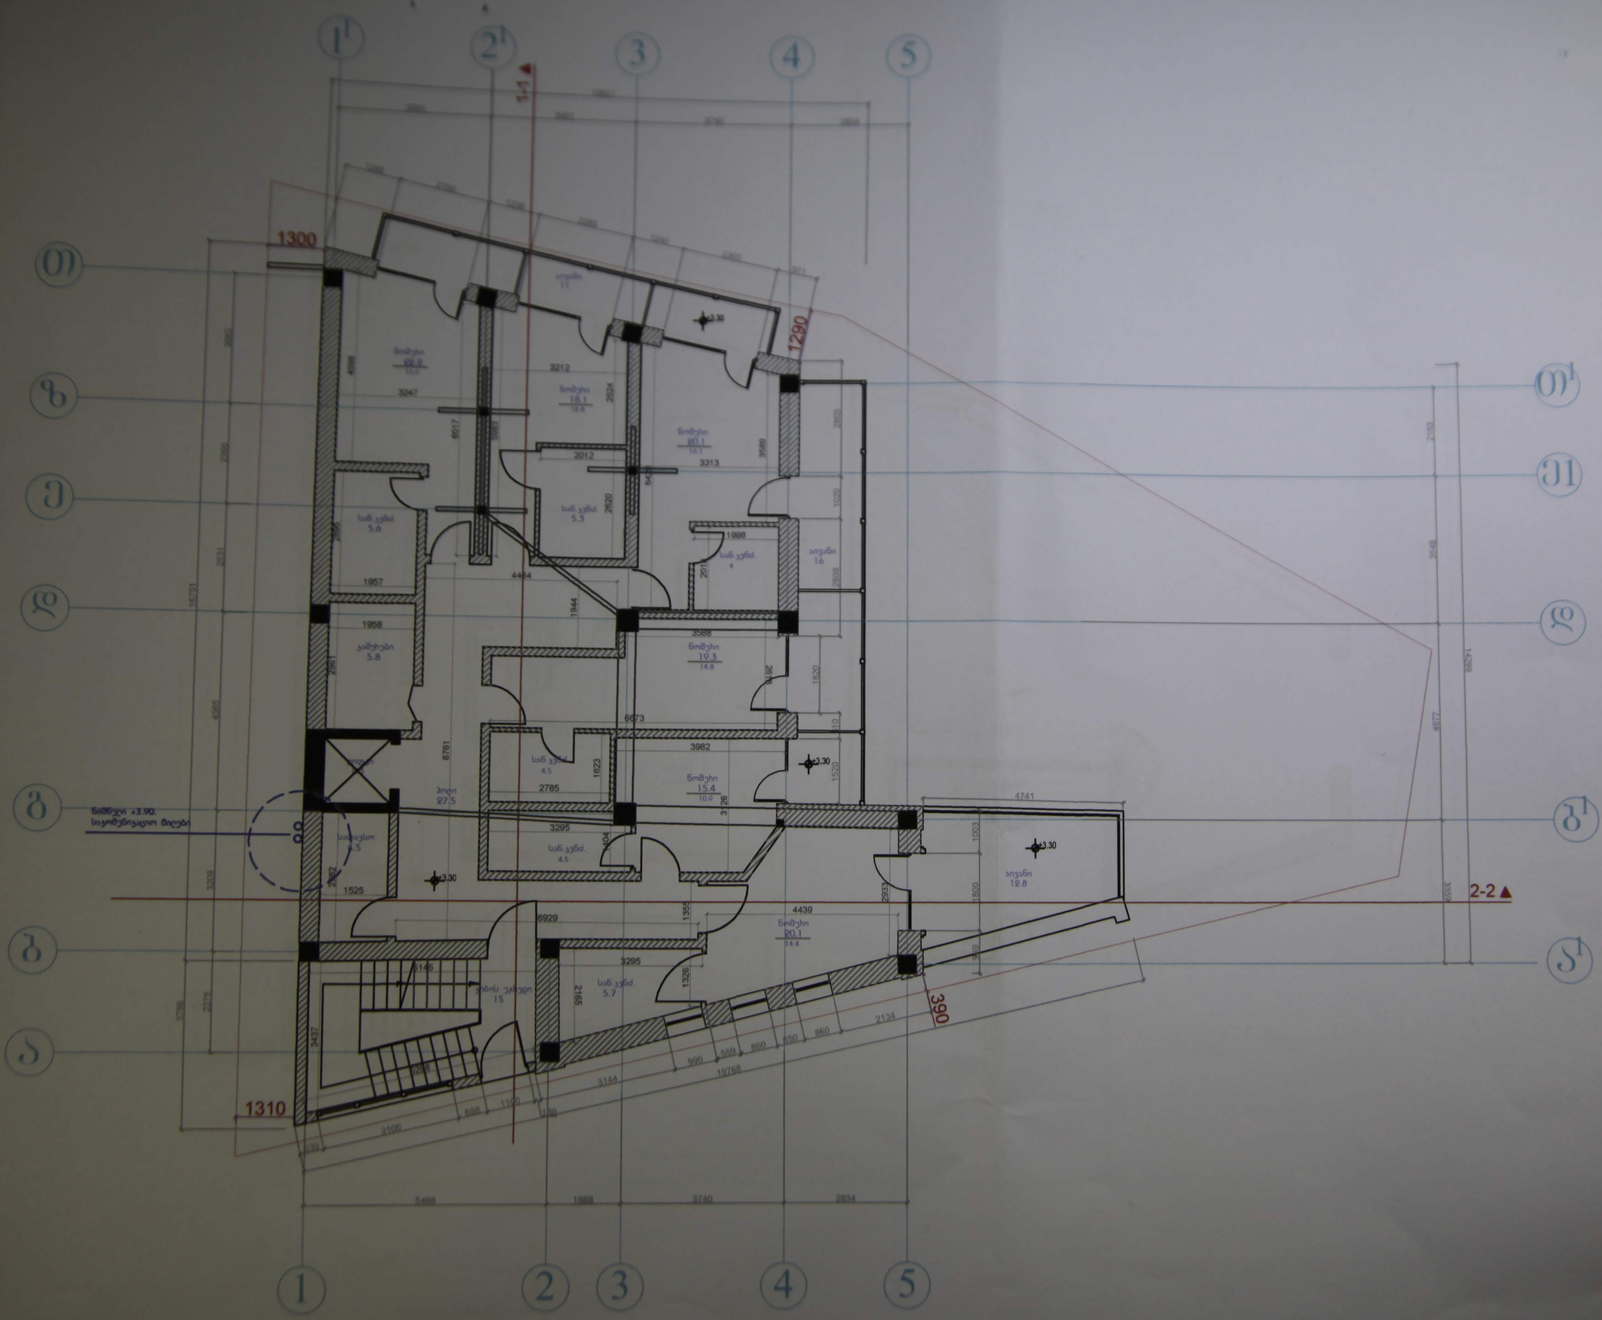
1
2
3
4
5
1-1
2-2
1300
1290
1310
390
3.30
+3.90
სიმაღლე +3.90
საერთაშორისო მიღები
სველი წერტილი
სველი წერტილი
სველი წერტილი

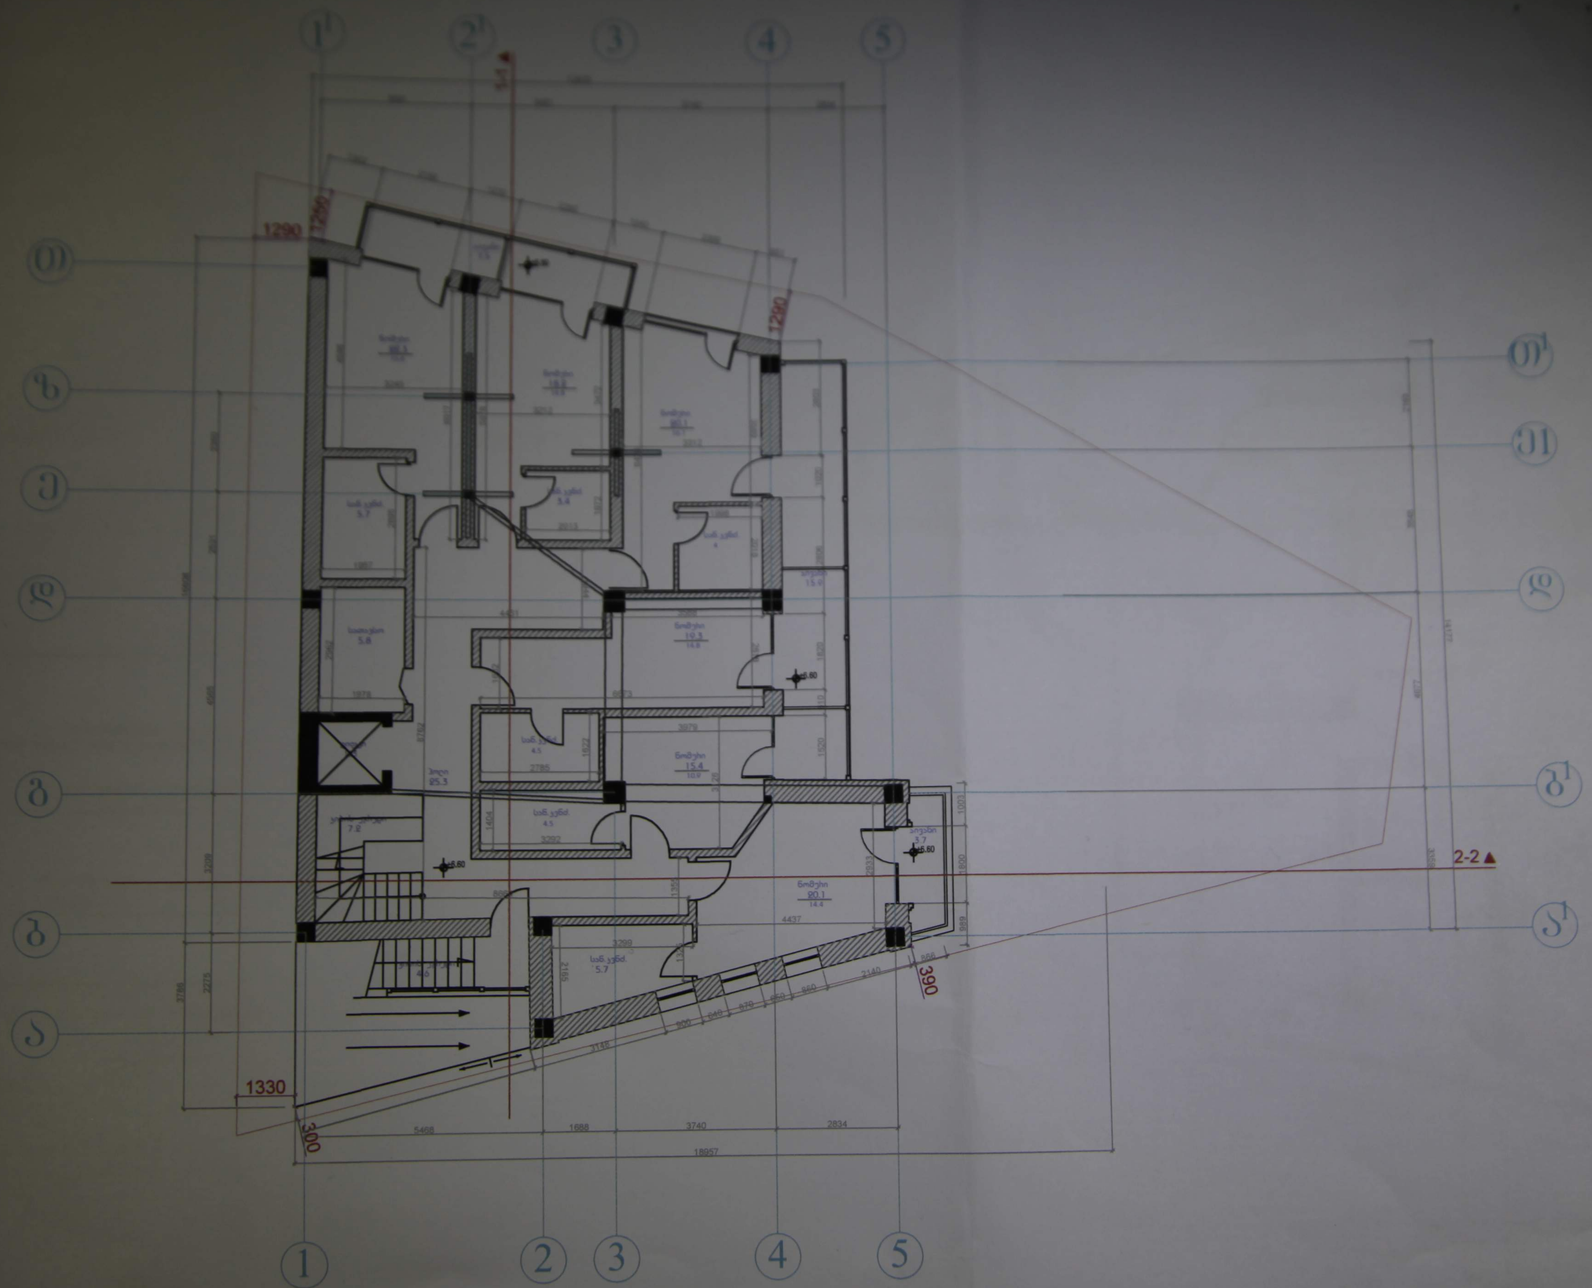

Architectural Orchestra

შ.პ.ს. არქიტექტურული ორკესტრი

ქ. თბილისი კეტრიაშვილის ქუჩა №29

ტელ: +995 593111219; +995 599448020

E-mail: info@ao.ge

Web: www.ao.ge

დირექტორი: ზ. ყვირალაშვილი

არ. ავტორი	დ. გოგუაძე ბ. ზანგალაძე

პროექტის დასახელება:

ქ. თბილისში გიფის ქუჩაზე 1-ში მშენებარე შენობის კორექტირება

სტადია

გაკი

შენიშვნა:

ნახაზი:	გეგმა +6.60 ნიშნულზე
შურცელი:	A-05
მასშტაბი:	1:100
თარიღი:	21/12/2016

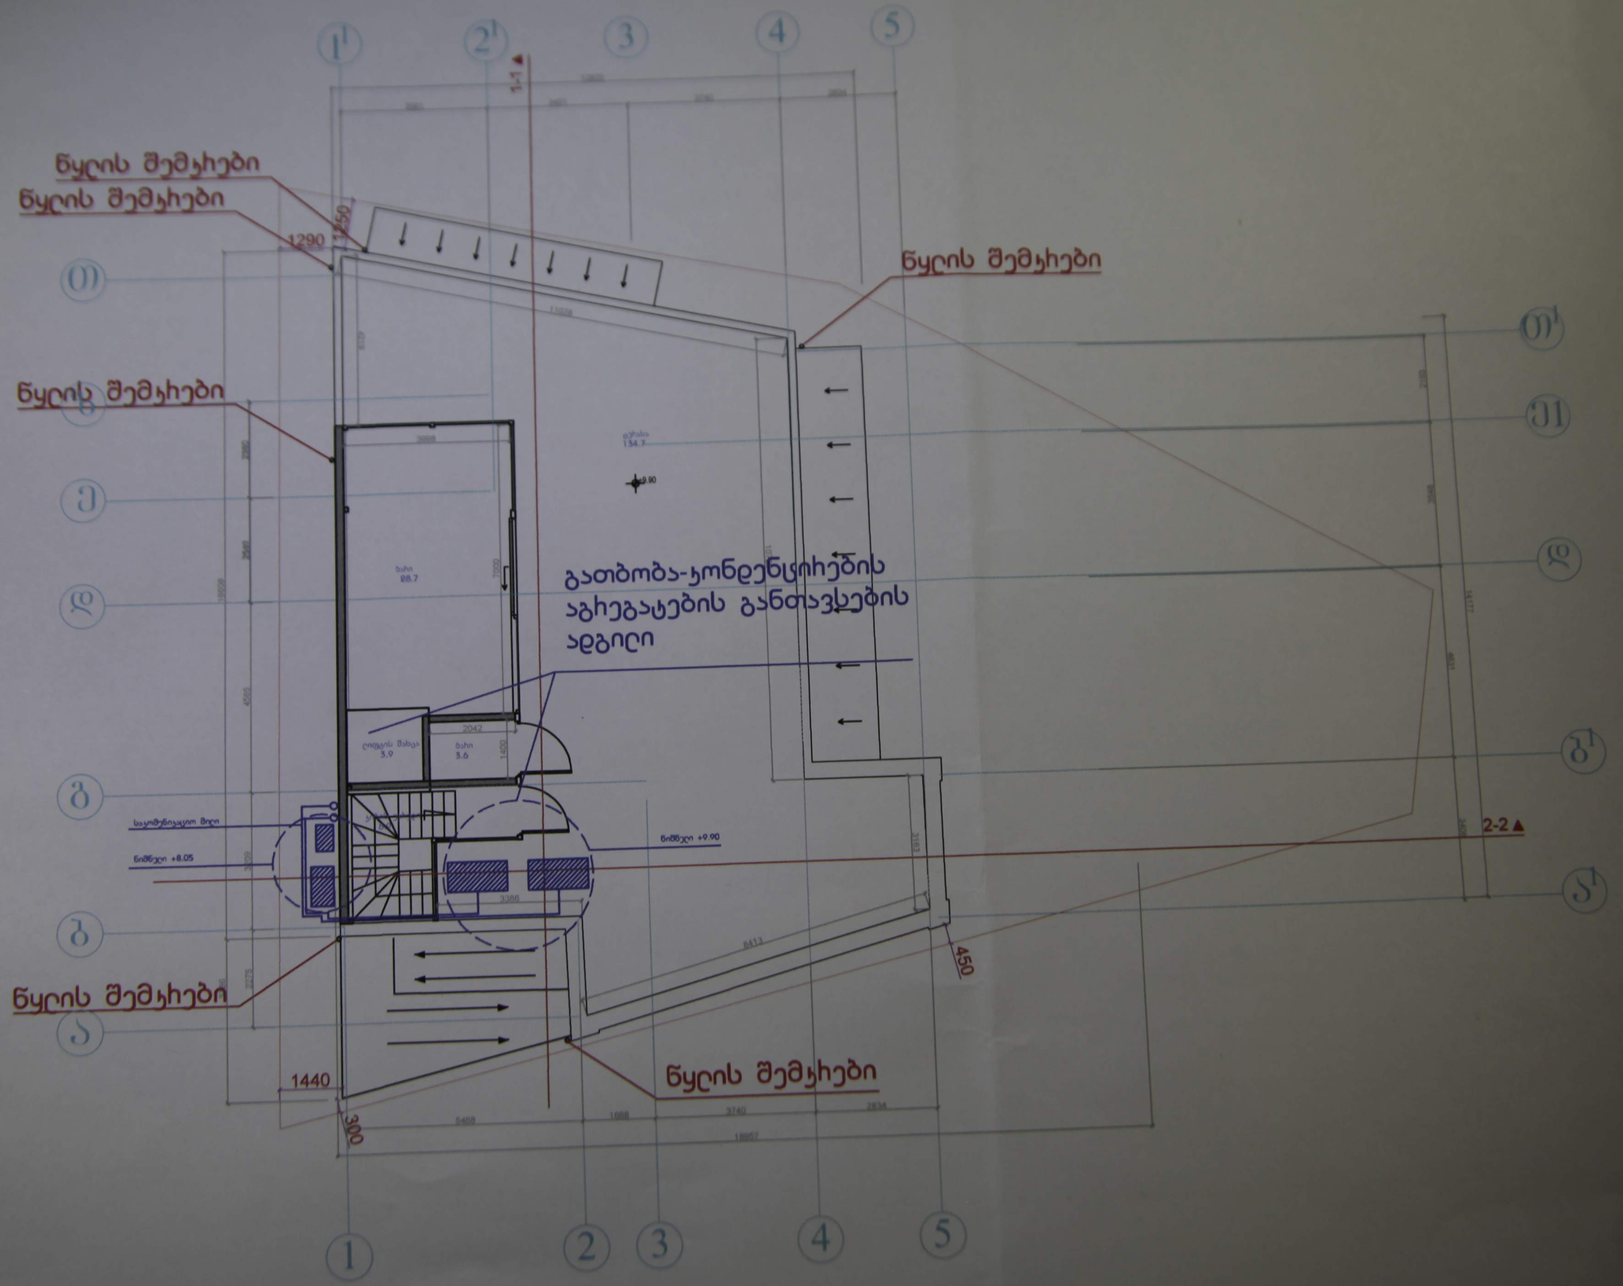

Architectural Orchestra

შ.პ.ს. არქიტექტურული ორკესტრი
ქ. თბილისი კეტრიაშვილის ქუჩა №29
ტელ. +995 593111219; +995 599448020
E-mail: info@ao.ge
Web: www.ao.ge

ლიოვქტორი: ზ. ყვირალაშვილი

პრ. ავტორი	ლ. ბობუაძე ბ. ზანბალაძე

პროექტის დასახელება:

ქ. თბილისში ბოვის ქუჩა№ 1-ში მშენებარე შენობის კორექტირება

სტადია

შენიშვნა:

ნახაზი	ბებმა +8.90 ნიშნულზე
შეფასების	A-06
მასშტაბი	1:100
თარიღი	21.12.2016