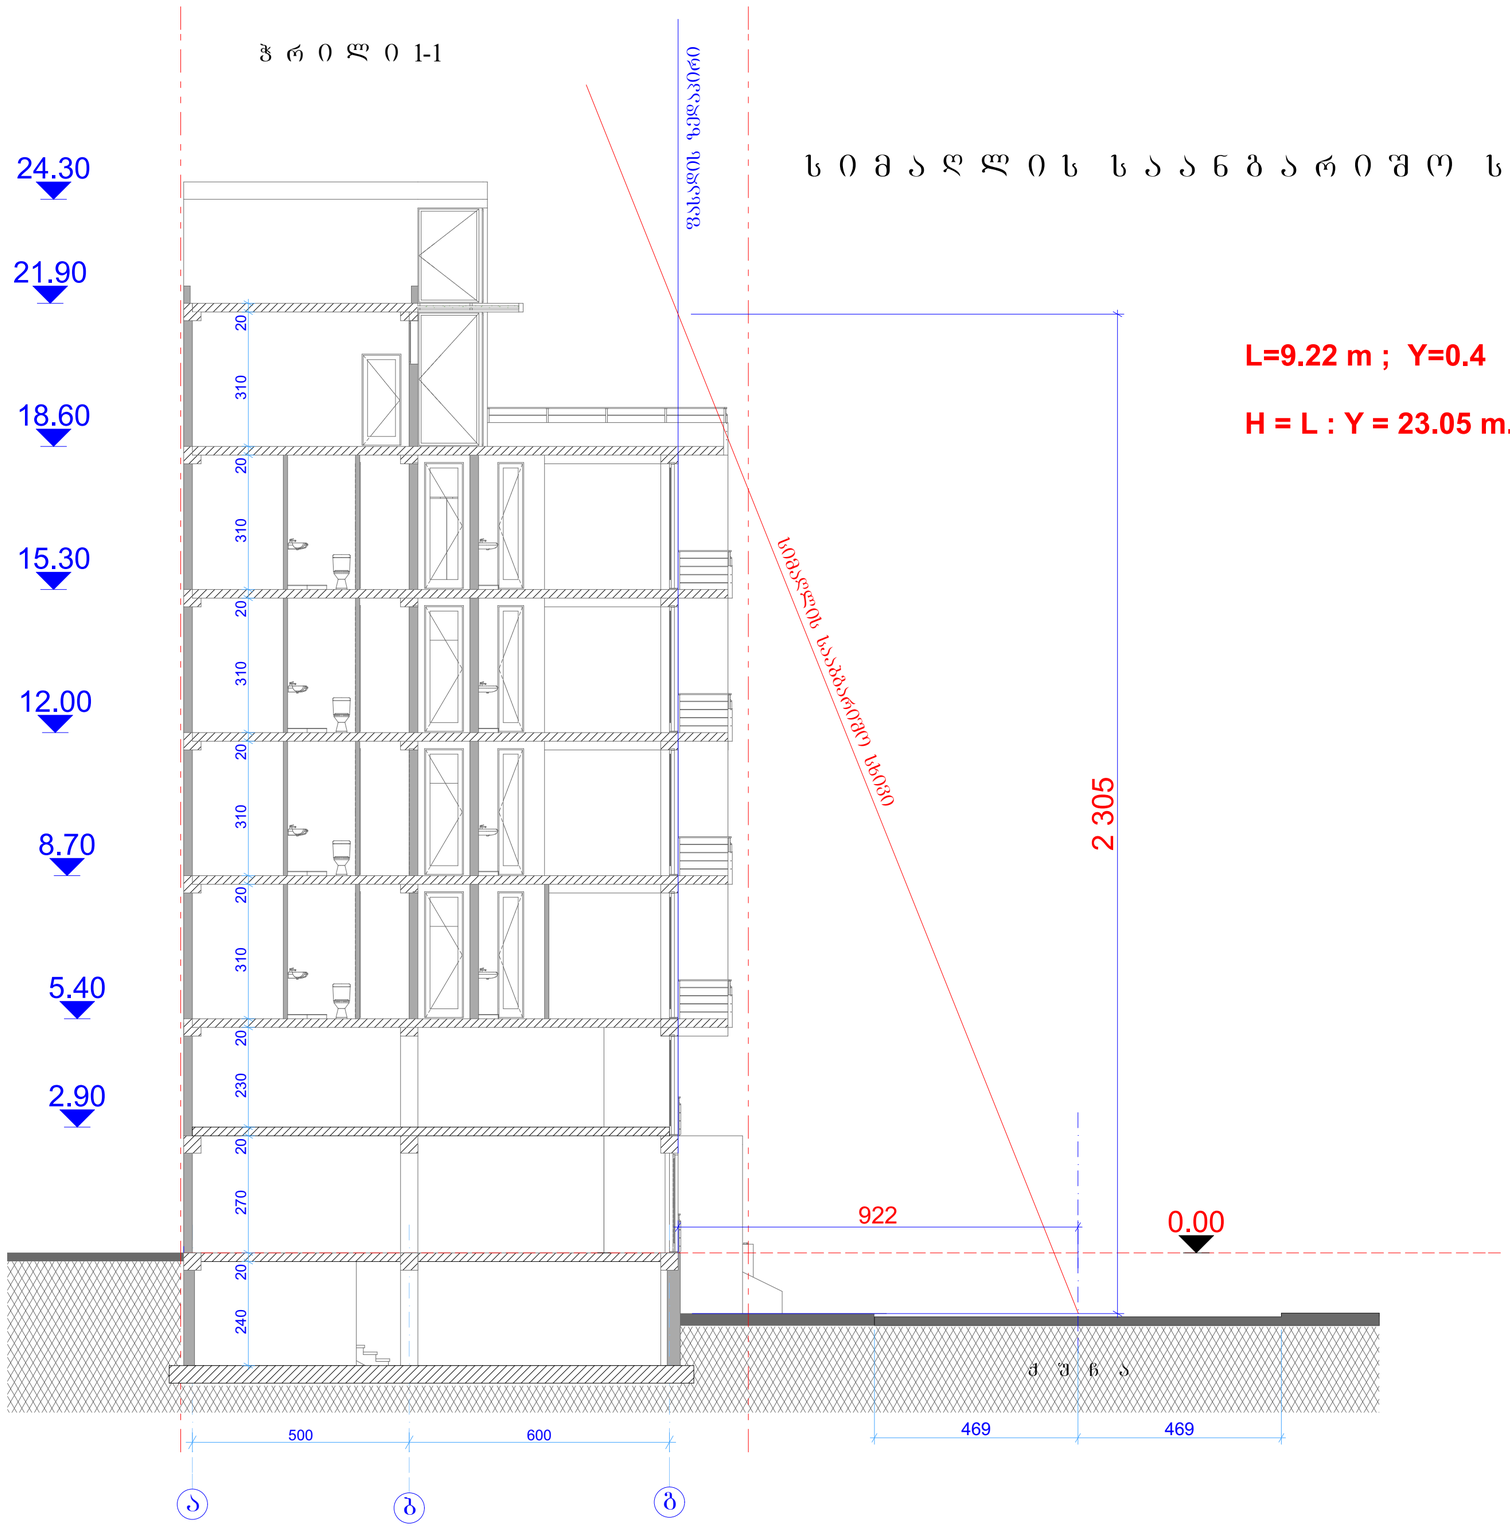

GSPublisherEngine 0.0.100.100

922

2 305

0.00

5.40

8.70

12.00

15.30

18.60

21.90

24.30

469 469

2.90

500 600

ფასადის ზედაპირი

q u C a

L=9.22 m ; Y=0.4

H = L : Y = 23.05 m.

s i m a R l i s s a a n g a r i S o s q e m a

W r i l i 1-1

სიმაღლის სააბგარიშო სხივი
მრავალბინიანი

საცხოვრებელი სახლი

ნუცუბიძის ფერდობი IV მკრ.

ექსპლიკაცია

დაამუშავა დემეტრაძე

სტატუსი

ნუცუბიძის პლ. III-I-15-59

არქიტექტორ დემეტრაძის
studia

ი/მ "ვლადიმერ დემეტრაძე"

შენიშვნები:

პირობითი ნიშნები:

დაკვეთა #

დემეტრაძე

ფორმატი

თარიღი

მთ/არქიტექტორი

გვარი ხელმოწერა

ჭრილი 1-1 და სიმაღლის
საანგარიშო სქემა
/შეთავსებული/

არქიტექტურული
ნაწილი

f- f-

1:100

სტადია ფურცელი ფურცლები

თარიღი

მასშტაბი

a b g 240 20 270 20 230 20 310 20 310 20 310 20 310 20 310 20

მობ.599 539 019.
e-mail:
dimademetradze@mail.ru
capiteli@ymail.com

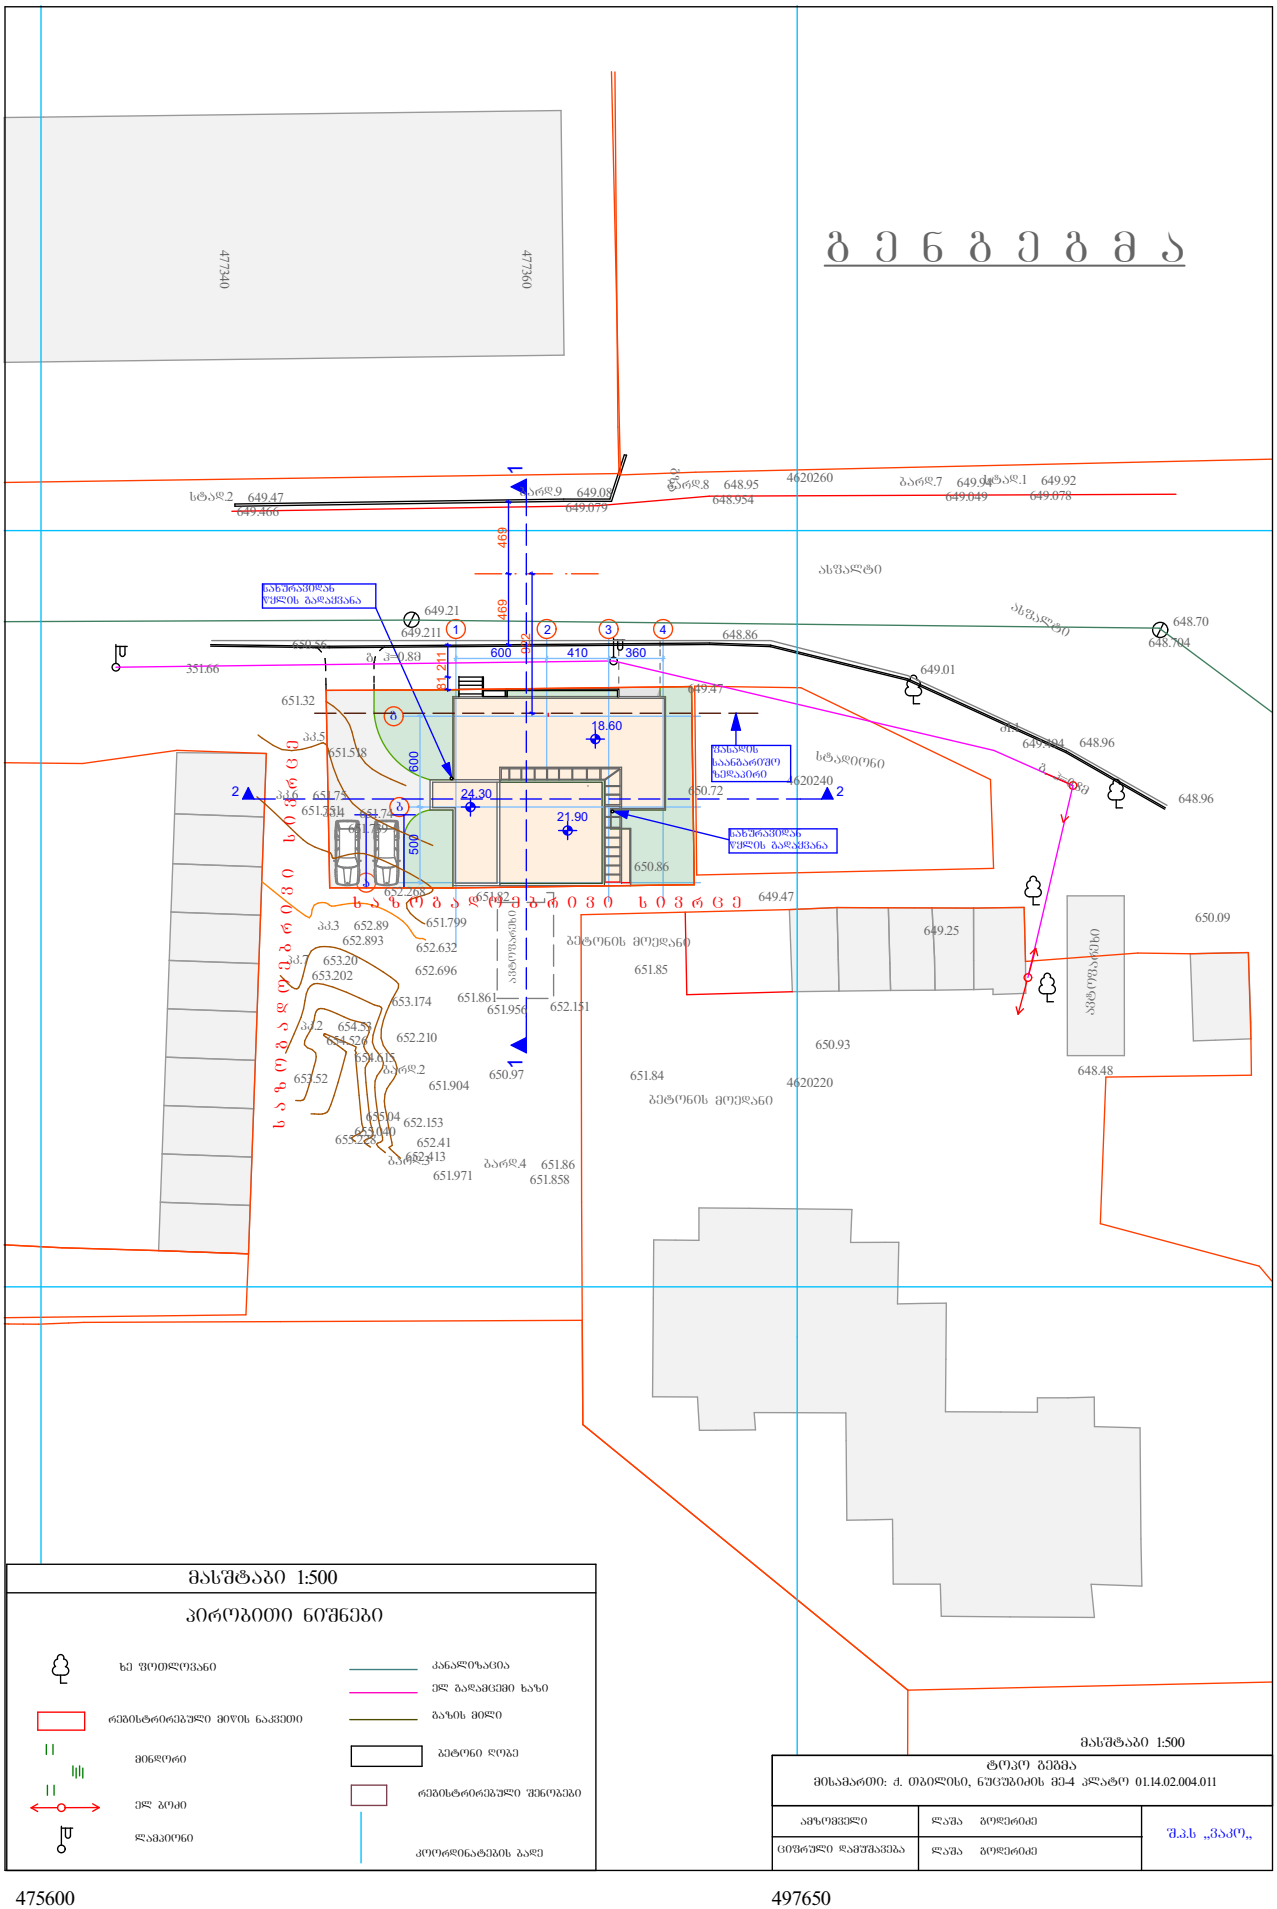
477300
497350
4620245
4620195
475600
497650
გ ე ნ გ ე გ მ ა
მასშტაბი 1:500
პირობითი ნიშნები
ხე ფოთლოვანი
ელ გადამცემი ხაზი
ბაზის მილი
ბეტონი ღობე
ელ ბოძი
ტოპკო გეგმა
მისამართი: ქ. თბილისი, ნუცუბიძის მე-4 კლატო 01.14.02.004.011
შპს „ტაკო„