
ფორმატი	დაკვეთა №	ფაილის სახელი
A-3		

გენგეგმა მ.1:500

სხვეი-1

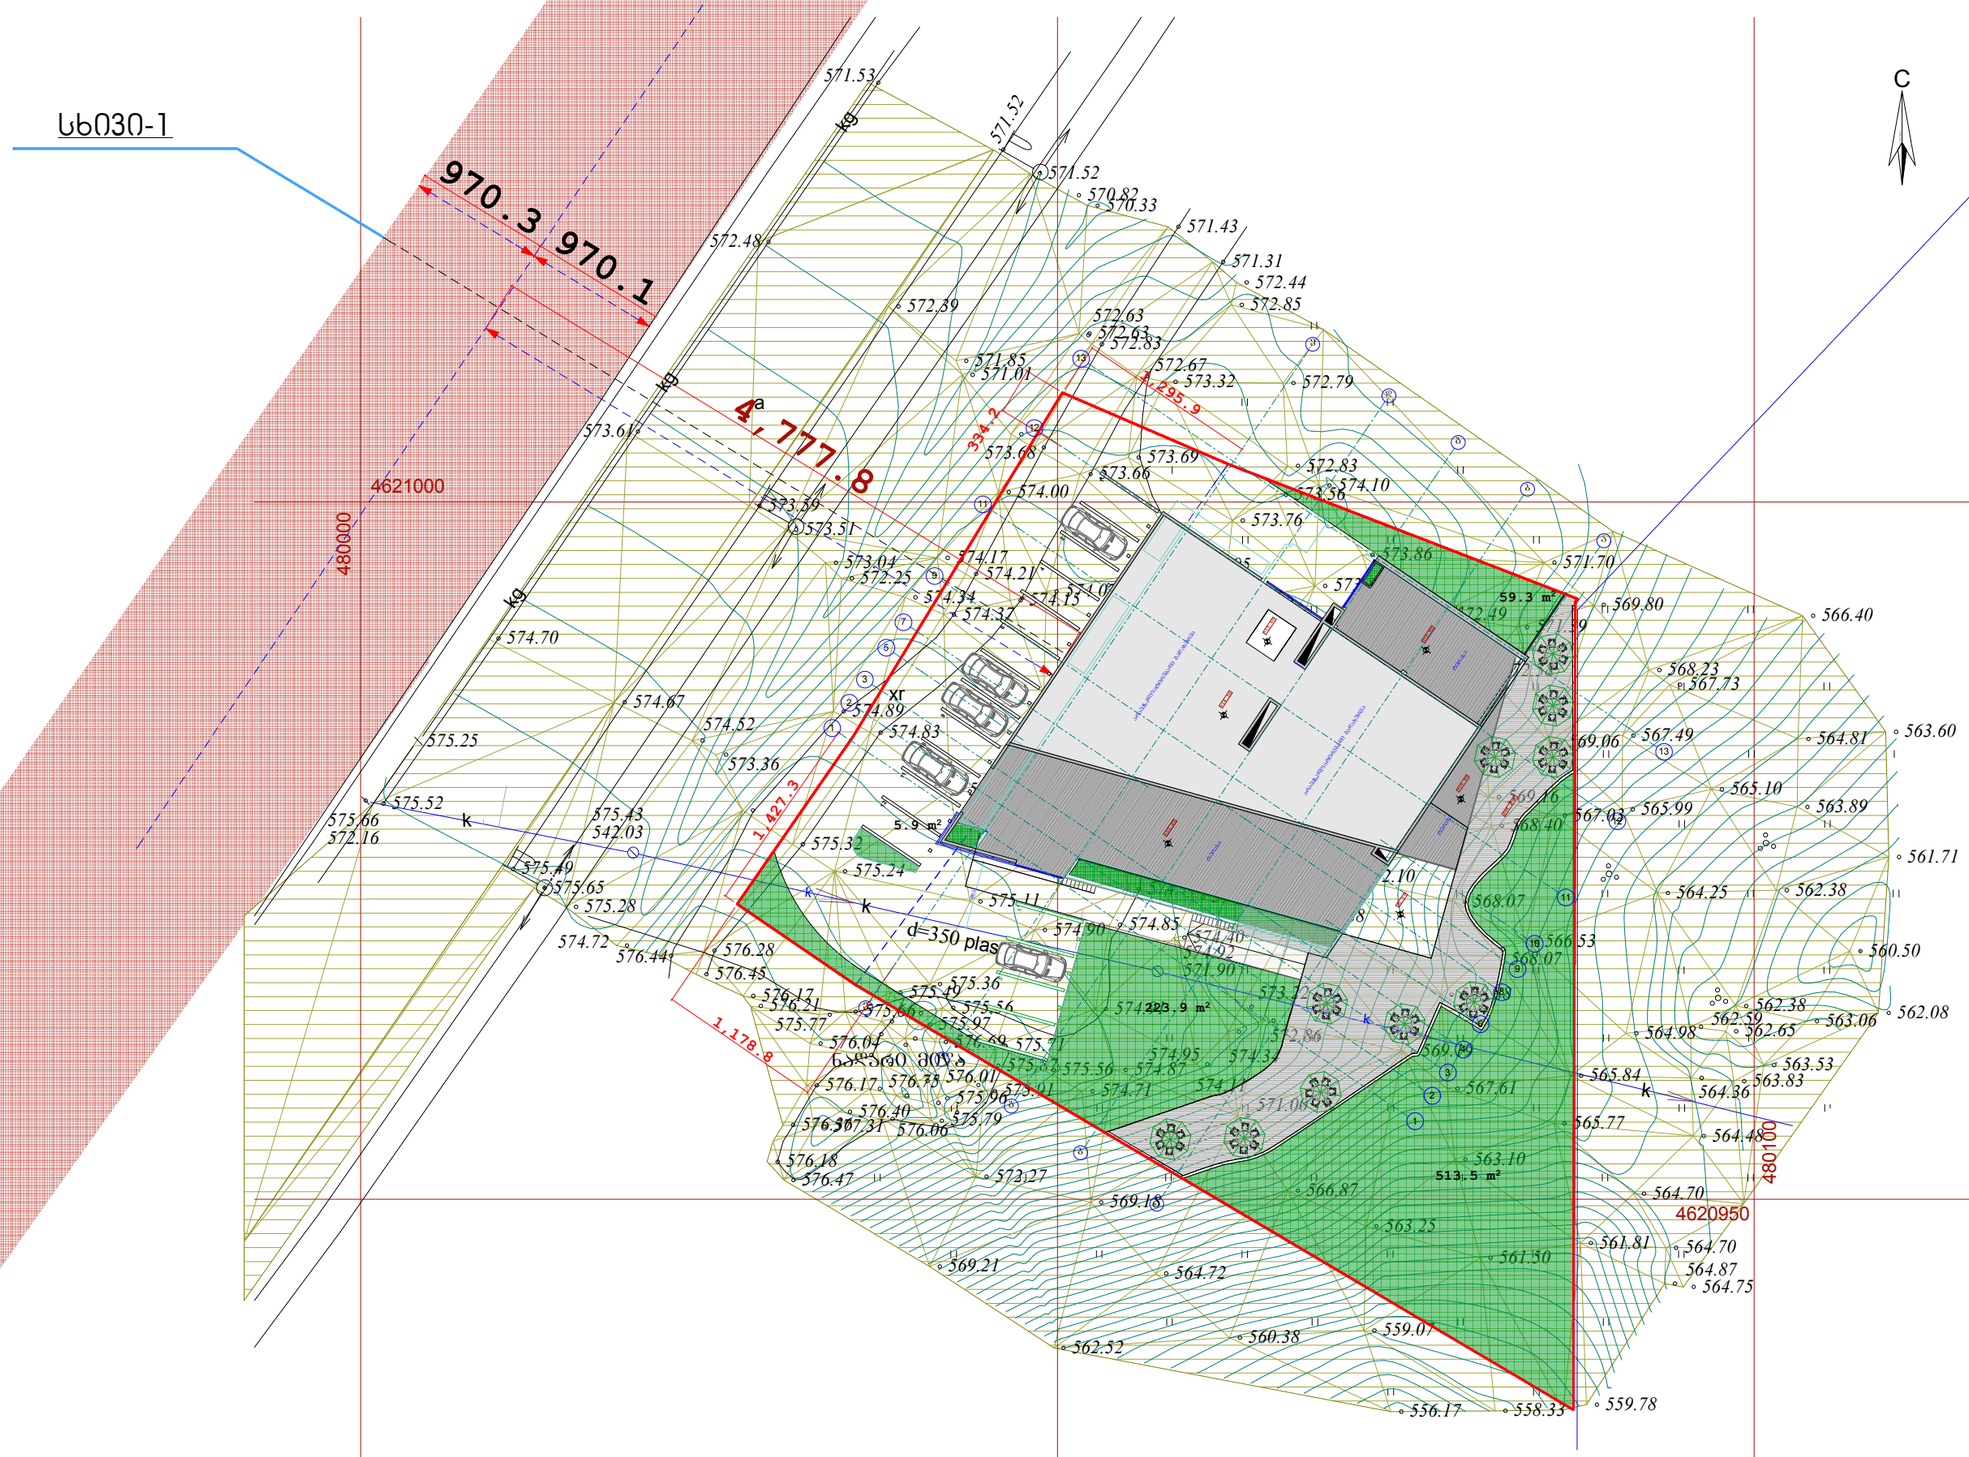

ექსპლიკაცია:

პირობითი აღნიშვნები

საკადასტრო საზღვარი

შენიშვნები:

1/ ზომები მოცემულია მეტრებში

პროექტის სახელწოდება

ქ.ბილისი ტაშკენტის ქ.-ის ბოლოს (ნაკ.01.10.18.006.158) შპს "ტიფლის ვერანდა"-ს ტერიტორიაზე რესტორნის და საბამოფენო დარბაზის მოწყობის პროექტი

თანამდებობა	გვარი	ხელმოწერა
დირექტორი	გ. დათებაშვილი	
მთ. არქიტ.	თ. დათებაშვილი	
არქიტექტორი	ა.როყვა	
შესრულა		
შეამოწმა		

მისამართი


"JD. studio"

მასშტაბი	1:500	სხვეი-1
თარიღი	2017	

სტადია	ფურცელი	ფურცლები
მ.პ		

ჭრილი 1-1 მ.1:200

(სიმაღლის განსაზღვრის სხივი)

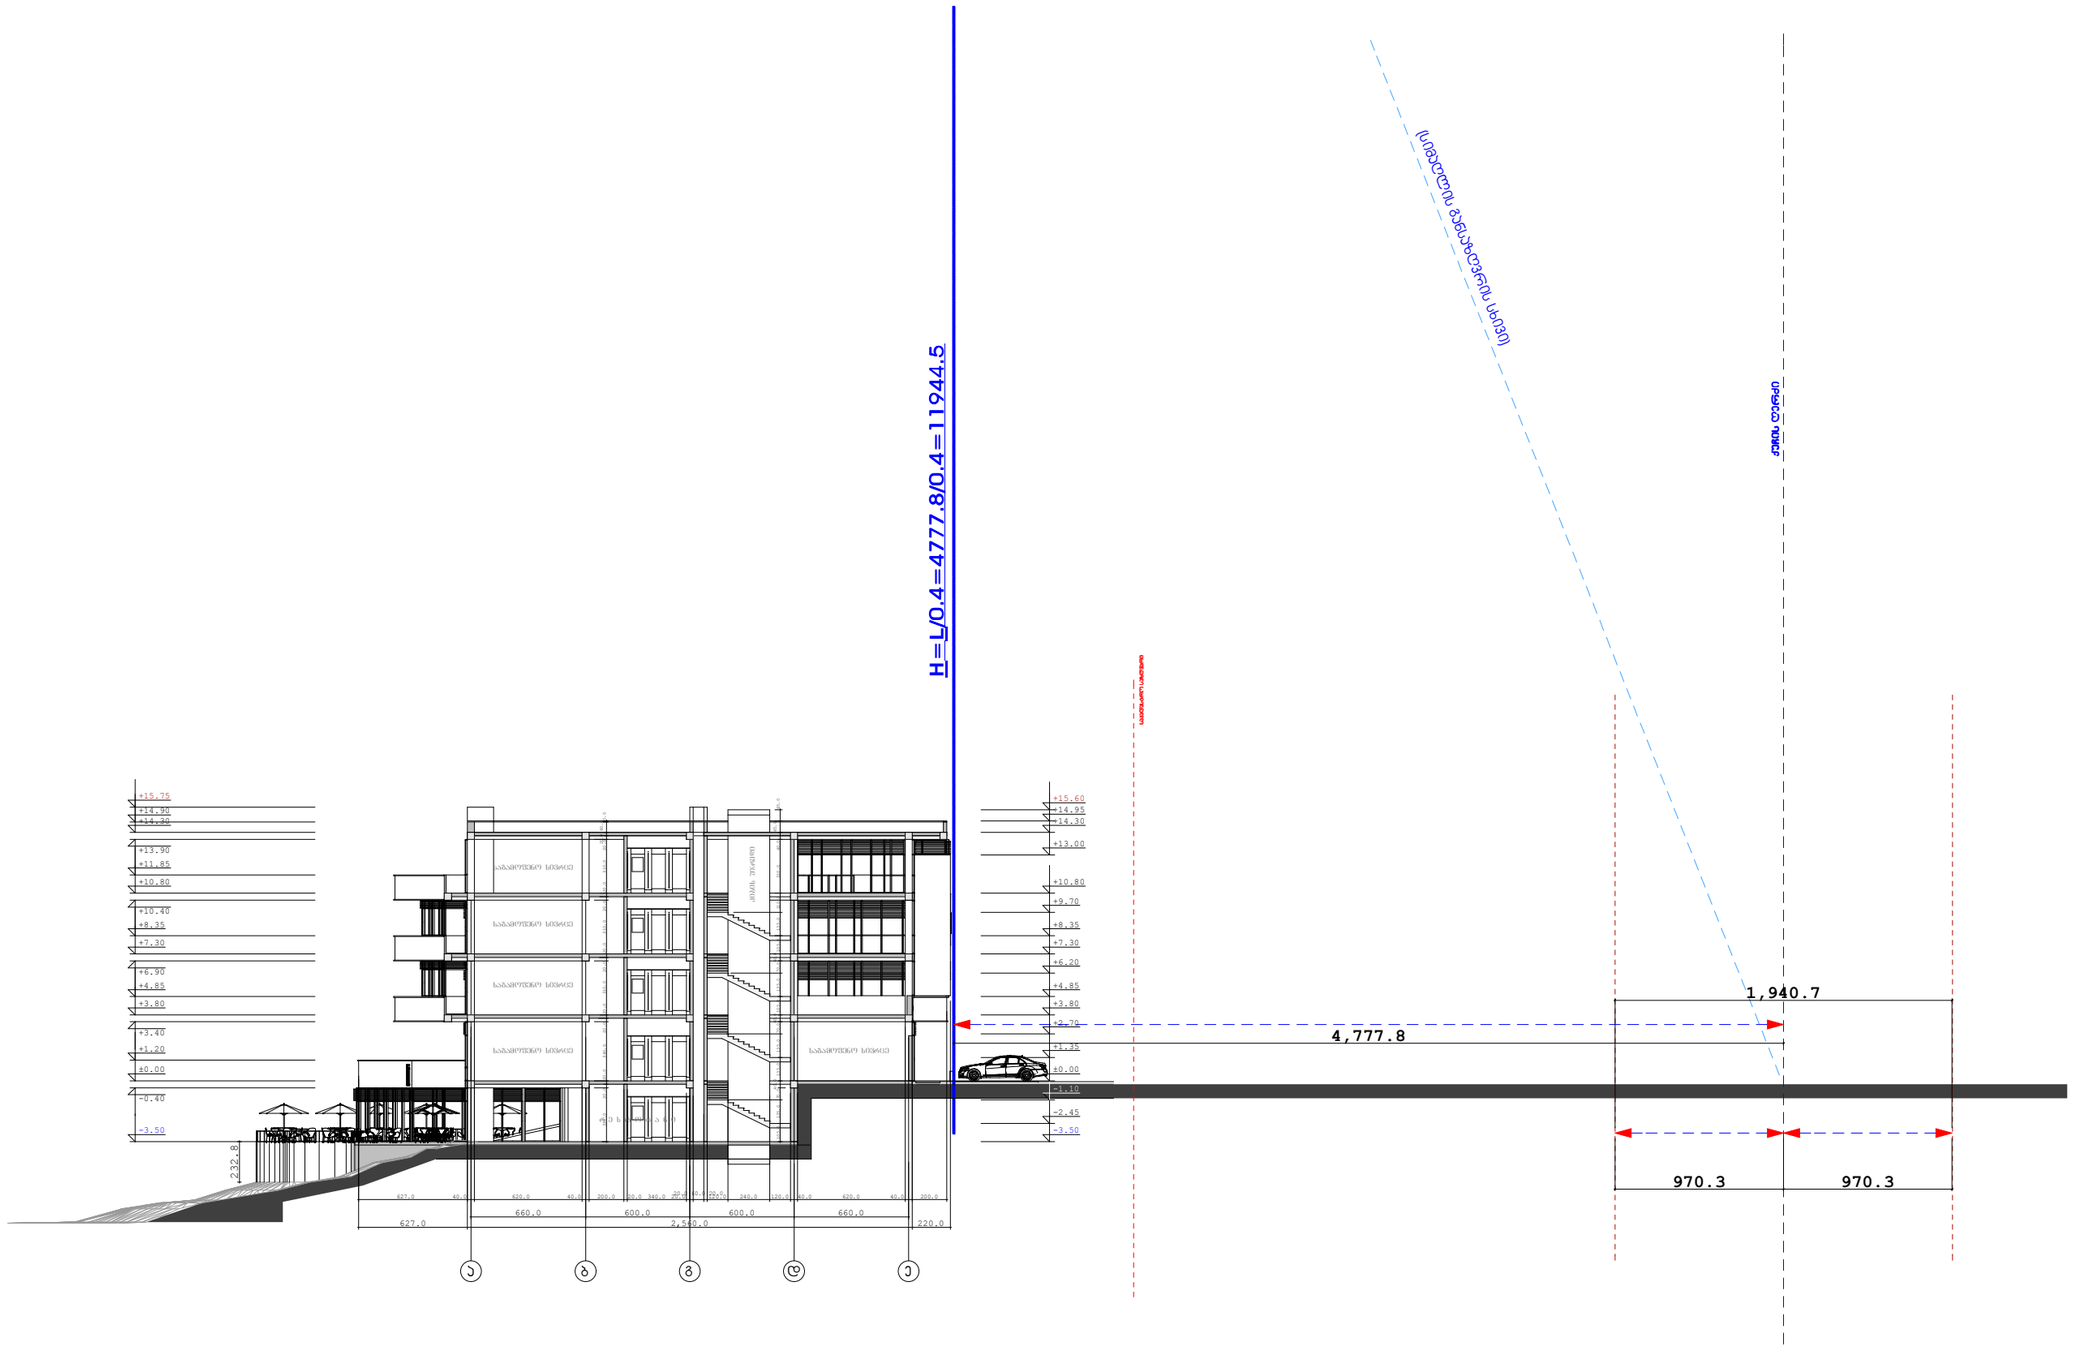

ფორმატი A-3 | დაკვეთა № | ფაილის სახელი

ექსპლიკაცია:

- რესტორანი (საპროექტო შენობა)

პირობითი აღნიშვნები

- საკადასტრო საზღვარი

შენიშვნები:

1/ ზომები მოცემულია მეტრებში

ჭაბილისი ტაშკენტის ქ.-ის ბოლოს (ნაკ.01.10.18.006.158) შპს "ტიფლის ვერანდა"-ს ტერიტორიაზე რესტორნის და საბამოფენო დარბაზის მოწყობის პროექტი

პროექტის სახელწოდება

თანამდებობა	გვარი	ხელმოწერა
დირექტორი	გ. დათებაშვილი	
მთ. არქიტ.	თ. დათებაშვილი	
არქიტექტორი	ჯ.როყვა	
შესრულა		
შეამოწმა		

მისამართი

"JD. studio"

მასშტაბი 1:200	ჭ რ ი ლ ი
თარიღი	ს ხ ი ვ ი 1-1

სტადია	ფურცელი	ფურცლები
მ.პ		