ბლოკი **B** და ბლოკი **C**
გეგმა -2.700 ნიშნულზე
მ. 1 : 100

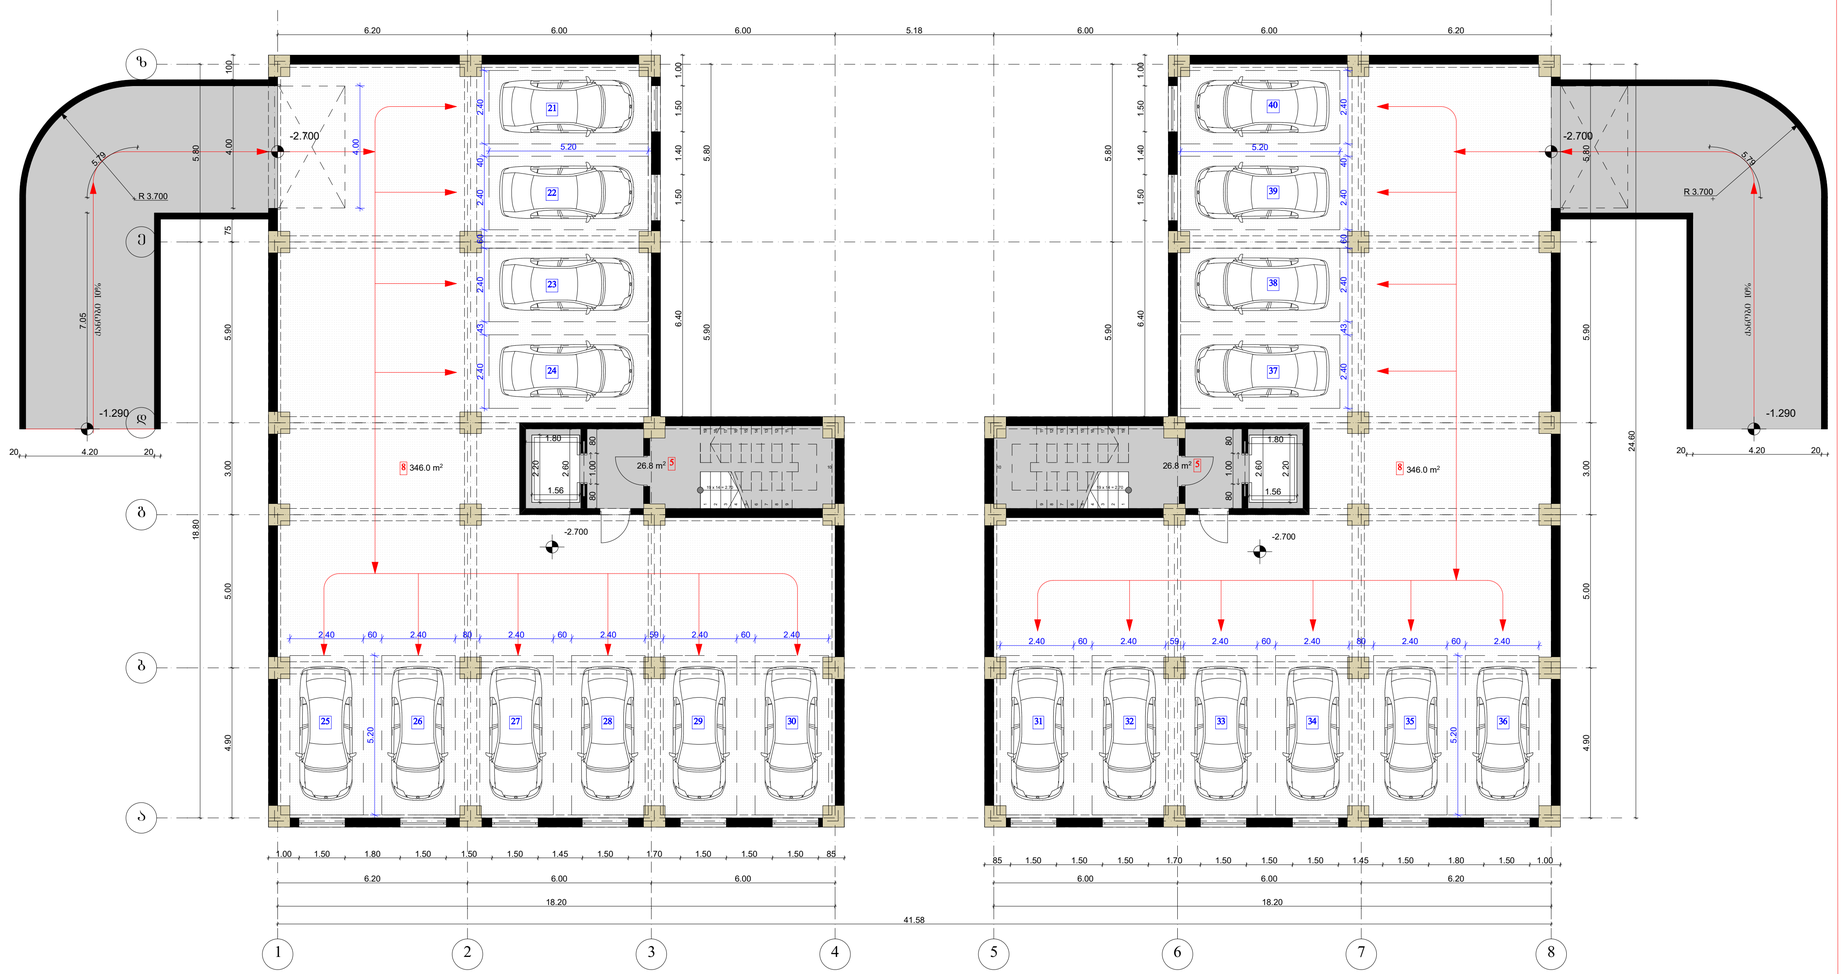

ექსპლიკაცია:

5 ლიფტი და კიბის უჯრედი
8 ავტოსადგომი

პირობითი ნიშნები:

- არქიტექტურული ნიშნული
- ღერძის ნომერი
- ჭრილის ხაზი
- ზომის ხაზი
- საკადასტრო საზღვარი

შენიშვნები:

1. ნახაზზე ზომები მოცემულია მეტრებში
2. ნახაზზე სპროექტი შენობის ნული შეესაბამება აბსოლიტურ ნიშნულს 485.5

პროექტის სახელწოდება:

ქ. თბილისი, სოფელი დიღომი, მრავალბინიანი საცხოვრებელი სახლის არქიტექტურული პროექტი

დამკვეთი:	შპს "ფორსმაიორ ჰაუსი"	
შემსრულებელი ორგანიზაცია:		
თანამდებობა:	გვარი, სახელი:	ხელმოწერა, თარიღი:
დირექტორი:	წაქაძე ალ.	
არქ. ავტორი:	ხოსრუაშვილი გ.	
შემსრულა:	ხოსრუაშვილი გ.	

ნახაზის დასახელება:

გეგმა -2.700 ნიშნულზე
ბლოკი B და ბლოკი C

მასშტაბი:	1:100	თარიღი:	
ფორმატი:	**A-1**	დაკვეთა:	№ F/2017-03/07

ადგილი:	სტადია:	ფურცლების:	ფურცელი:
თბილისი	პროექტი	24	ა-02

ბლოკი **B** და ბლოკი **C**

<u>გეგმა 0.000 ნიშნულზე</u>

მ. 1 : 100



წითელი ხაზი
საკადასტრო გეგმის მიხედვით

ექსპლიკაცია:

1 სამზარეულო და საერთო ოთახი
2 საძინებელი
3 სან ჯვანძი
4 დერეფანი
5 ლიფტი და ჯიბის უჯრედი
6 ღია აივანი
7 საგარდირობე

პირობითი ნიშნები:

- არქიტექტურული ნიშნული
- ღერძის ნომერი
- ჭრილის ხაზი
- ზომის ხაზი
- საპადასტრო საზღვარი

შენიშვნები:

1. ნახაზზე ზომები მოცემულია მეტრებში
2. ნახაზზე სპროექტი შენობის ნული შეესაბამება აბსოლიტურ ნიშნულს 485.5

პროექტის სახელწოდება:

ქ. თბილისი, სოფელი დიღომი, მრავალბინიანი საცხოვრებელი სახლის არქიტექტურული პროექტი

დამკვეთი:	შპს "ᲰᲠᲔᲛᲘᲣᲛ ᲰᲐᲣᲡᲘ"	
შემსრულებელი ორგანიზაცია:	საქართველო, ქ. თბილისი, ვ. ბოცვაძეების ქუჩა №37, ბ. 7	
თანამდებობა:	გვარი, სახელი:	ხელმოწერა, თარიღი:
დირექტორი:	წაქაძე ალ.	
პრ. ავტორი:	ხოსრუაშვილი გ.	
შესრულა:	ხოსრუაშვილი გ.	

ნახაზის დასახელება:

გეგმა 0.00 ნიშნულზე
ბლოკი **B** და ბლოკი **C**

მასშტაბი:	1:100	თარიღი:	
ფორმატი:	A-1	დამკვეთა:	№ F/2017-03/07

ადგილი:	სტადია:	ფურცლები:	ფურცელი:
თბილისი	პროექტი	24	ა-03

ბლოკი **B** და ბლოკი **C**
გეგმა +3.300 ნიშნულზე
მ. 1 : 100



წითელი ხაზი
საკადასტრო გეგმის მიხედვით

ექსპლიკაცია:

1 სამზარეულო და საერთო ოთახი
2 საძინებელი
3 სან ჯვანძი
4 დერეფანი
5 ლიფტი და ჯიბის უჯრედი
6 ღია აივანი
7 საგარდერობე

პირობითი ნიშნები:

- არქიტექტურული ნიშნული
- ღერძის ნომერი
- ჭრილის ხაზი
- ზომის ხაზი (1.2)
- საპასკასტრო საზღვარი

შენიშვნები:

1. ნახაზზე ზომები მოცემულია მეტრებში
2. ნახაზზე საპროექტო შენობის ნული შეესაბამება აბსოლიტურ ნიშნულს 485.5

პროექტის სახელწოდება:

ქ. თბილისი, სოფელი დიღომი, მრავალბინიანი საცხოვრებელი სახლის არქიტექტურული პროექტი

დამკვეთი:	შპს "პრემიუმ ჰაუსი"	
შემსრულებელი ორგანიზაცია:	საქართველო, ქ. თბილისი, ვ. ბოცვაძეების ქუჩა №37, ბ. 7	
თანამდებობა:	გვარი, სახელი:	ხელმოწერა, თარიღი:
დირექტორი:	წაქაძე ალ.	
პრ. ავტორი:	ხოსრუაშვილი გ.	
შეასრულა:	ხოსრუაშვილი გ.	

ნახაზის დასახელება:

გეგმა +3.300 ნიშნულზე
ბლოკი **B** და ბლოკი **C**

მასშტაბი:	1:100	თარიღი:	
ფორმატი:	**A-1**	დამკვეთა:	№ F/2017-03/07

ადგილი:	სტადია:	ფურცლების:	ფურცელი:
თბილისი	პროექტი	24	ა-04

ბლოკი **B** და ბლოკი **C**
<u>გეგმა +6.600 ნიშნულზე</u>
მ. 1 : 100



წითელი ხაზი
საკადასტრო გეგმის მიხედვით

ექსპლიკაცია:

1 სამზარეულო და საერთო ოთახი
2 საძინებელი
3 სან ჯვანძი
4 დერეფანი
5 ლიფტი და ჯიბის უჯრედი
6 ღია აივანი
7 საგარდერობე

პირობითი ნიშნები:

- არქიტექტურული ნიშნული
- ღერძის ნომერი
- ჭრილის ხაზი
- ზომის ხაზი
- საკადასტრო საზღვარი

შენიშვნები:

1. ნახაზზე ზომები მოცემულია მეტრებში
2. ნახაზზე საპროექტო შენობის ნული შეესაბამება აბსოლიტურ ნიშნულს 485.5

პროექტის სახელწოდება:

ქ. თბილისი, სოფელი დიღომი, მრავალბინიანი საცხოვრებელი სახლის არქიტექტურული პროექტი

დამკვეთი:	შპს "ჰრემიუმ ჰაუსი"	
შემსრულებელი ორგანიზაცია:	საქართველო, ქ. თბილისი, ვ. ბოცვერაშვილის ქუჩა №37, ბ. 7	
თანამდებობა:	გვარი, სახელი:	ხელმოწერა, თარიღი:
დირექტორი:	წაქაძე ალ.	
პრ. ავტორი:	ხოსრუაშვილი გ.	
შესრულა:	ხოსრუაშვილი გ.	

ნახაზის დასახელება:

გეგმა +6.600 ნიშნულზე
ბლოკი **B** და ბლოკი **C**

მასშტაბი:	1:100	თარიღი:	
ფორმატი:	**A-1**	დაკვეთა:	№ F/2017-03/07

ადგილი:	სტადია:	ფურცლები:	ფურცელი:
თბილისი	პროექტი	24	ა-05

ბლოკი **B** და ბლოკი **C**
გეგმა +9.900 ნიშნულზე
მ. 1 : 100



წითელი ხაზი
საკადასტრო გეგმის მიხედვით

ექსპლიკაცია:

1 სამზარეულო და საერთო ოთახი
2 საძინებელი
3 სან ჯვანძი
4 დერეფანი
5 ლიფტი და ჯიბის უჯრედი
6 ღია აივანი
7 საგარდერობე

პირობითი ნიშნები:

- არქიტექტურული ნიშნული
- ღერძის ნომერი
- ჭრილის ხაზი
- ზომის ხაზი
- საკადასტრო საზღვარი

შენიშვნები:

1. ნახაზზე ზომები მოცემულია მეტრებში
2. ნახაზზე სპროექტი შენობის ნული შეესაბამება აბსოლიტურ ნიშნულს 485.5

პროექტის სახელწოდება:

ქ. თბილისი, სოფელი დიღომი, მრავალბინიანი საცხოვრებელი სახლის არქიტექტურული პროექტი

დამკვეთი:	შპს "ჰრემიუმ ჰაუსი"	
შემსრულებელი ორგანიზაცია:	საქართველო, ქ. თბილისი, ვ. ბოცვერაშვილის ქუჩა №37, ბ. 7	
თანამდებობა:	გვარი, სახელი:	ხელმოწერა, თარიღი:
დირექტორი:	წაქაძე ალ.	
პრ. ავტორი:	ხოსრუაშვილი გ.	
შესრულა:	ხოსრუაშვილი გ.	

ნახაზის დასახელება:

გეგმა +9.900 ნიშნულზე
ბლოკი **B** და ბლოკი **C**

მასშტაბი:	1:100	თარიღი:	
ფორმატი:	**A-1**	დაკვეთა:	№ F/2017-03/07

ადგილი:	სტადია:	ფურცლები:	ფურცელი:
თბილისი	პროექტი	24	ა-06

ბლოკი **B** და ბლოკი **C**
გეგმა +13.200 ნიშნულზე
მ. 1 : 100



წითელი ხაზი
საკადასტრო გეგმის მიხედვით

ექსპლიკაცია:

1 სამზარეულო და საერთო ოთახი
2 საძინებელი
3 სან ჯვანძი
4 დერეფანი
5 ლიფტი და ჯიბის უჯრედი
6 ღია აივანი
7 საგარდერობე

პირობითი ნიშნები:

- არქიტექტურული ნიშნული
- ბ — დერძის ნომერი
- ჭრილის ხაზი
- 1.2 — ზომის ხაზი
- საპასკასტრო საზღვარი

შენიშვნები:

1. ნახაზზე ზომები მოცემულია მეტრებში
2. ნახაზზე სპროექტი შენობის ნული შეესაბამება აბსოლიტურ ნიშნულს 485.5

პროექტის სახელწოდება:

ქ. თბილისი, სოფელი დიღომი, მრავალბინიანი საცხოვრებელი სახლის არქიტექტურული პროექტი

დამკვეთი:	შპს "ჰრემიუმ ჰაუსი"	
შემსრულებელი ორგანიზაცია:	საქართველო, ქ. თბილისი, ვ. ბოცვერაშვილის ქუჩა №37, ბ. 7	
თანამდებობა:	გვარი, სახელი:	ხელმოწერა, თარიღი:
დირექტორი:	წაქაძე ალ.	
პრ. აქტორი:	ხოსრუაშვილი გ.	
შესრულა:	ხოსრუაშვილი გ.	

ნახაზის დასახელება:

გეგმა +13.200 ნიშნულზე
ბლოკი **B** და ბლოკი **C**

მასშტაბი:	1:100	თარიღი:	
ფორმატი:	**A-1**	დაკვეთა:	№ F/2017-03/07

ადგილი:	სტადია:	ფურცლები:	ფურცელი:
თბილისი	პროექტი	24	ა-07

ბლოკი **B** და ბლოკი **C**
<u>გეგმა +16.500 ნიშნულზე</u>
მ. 1 : 100



წითელი ხაზი
საკადასტრო გეგმის მიხედვით

ექსპლიკაცია:

1 სამზარეულო და საერთო ოთახი
2 საძინებელი
3 სან ჯვანძი
4 დერეფანი
5 ლიფტი და ჯიბის უჯრედი
6 ღია აივანი
7 საგარდერობე

პირობითი ნიშნები:

- არქიტექტურული ნიშნული
ბ - ღერძის ნომერი
- ჭრილის ხაზი
1.2 - ზომის ხაზი
- საკადასტრო საზღვარი

შენიშვნები:

1. ნახაზზე ზომები მოცემულია მეტრებში
2. ნახაზზე საპროექტო შენობის ნული შეესაბამება აბსოლიტურ ნიშნულს 485.5

პროექტის სახელწოდება:

ქ. თბილისი, სოფელი დიღომი, მრავალბინიანი საცხოვრებელი სახლის არქიტექტურული პროექტი

დამკვეთი:	შპს "ჰრემიუმ ჰაუსი"	
შემსრულებელი ორგანიზაცია:	საქართველო, ქ. თბილისი, ვ. ბოცვერაშვილის ქუჩა №37, ბ. 7	
თანამდებობა:	გვარი, სახელი:	ხელმოწერა, თარიღი:
დირექტორი:	წაქაძე ალ.	
პრ. ავტორი:	ხოსრუაშვილი გ.	
შეასრულა:	ხოსრუაშვილი გ.	

ნახაზის დასახელება:

გეგმა +16.500 ნიშნულზე
ბლოკი **B** და ბლოკი **C**

მასშტაბი:	1:100	თარიღი:	
ფორმატი:	**A-1**	დაკვეთა:	№ F/2017-03/07

ადგილი:	სტადია:	ფურცლები:	ფურცელი:
თბილისი	პროექტი	24	ა-08

ბლოკი **B** და ბლოკი **C**
გეგმა +19.800 ნიშნულზე
მ. 1 : 100



წითელი ხაზი
საკადასტრო გეგმის მიხედვით

ექსპლიკაცია:

1 სამზარეულო და საერთო ოთახი
2 საძინებელი
3 სან ჯვანძი
4 დერეფანი
5 ლიფტი და ჯიბის უჯრედი
6 ღია აივანი
7 საგარდერობე

პირობითი ნიშნები:

- არქიტექტურული ნიშნული
- ღერძის ნომერი
- ჭრილის ხაზი
- ზომის ხაზი
- საკადასტრო საზღვარი

შენიშვნები:

1. ნახაზზე ზომები მოცემულია მეტრებში
2. ნახაზზე სპროექტი შენობის ნული შეესაბამება აბსოლიტურ ნიშნულს 485.5

პროექტის სახელწოდება:

ქ. თბილისი, სოფელი დიღომი, მრავალბინიანი საცხოვრებელი სახლის არქიტექტურული პროექტი

დამკვეთი:	შპს "ფრემიუმ ჰაუსი"	
შემსრულებელი ორგანიზაცია:	საქართველო, ქ. თბილისი, ვ. ბოცვერაშვილის ქუჩა №37, ბ. 7	
თანამდებობა:	გვარი, სახელი:	ხელმოწერა, თარიღი:
დირექტორი:	წაქაძე ალ.	
პრ. ავტორი:	ხოსრუაშვილი გ.	
შემსრულა:	ხოსრუაშვილი გ.	

ნახაზის დასახელება:

გეგმა +19.800 ნიშნულზე
ბლოკი **B** და ბლოკი **C**

მასშტაბი:	1:100	თარიღი:	
ფორმატი:	**A-1**	დაკვეთა:	№ F/2017-03/07

ადგილი:	სტადია:	ფურცლები:	ფურცელი:
თბილისი	პროექტი	24	ა-09

ბლოკი **B** და ბლოკი **C**
<u>გეგმა +23.100 ნიშნულზე</u>
მ. 1 : 100



წითელი ხაზი
საკადასტრო გეგმის მიხედვით

ექსპლიკაცია:

1 სამზარეულო და საერთო ოთახი
2 საძინებელი
3 სან ჯვანძი
4 დერეფანი
5 ლიფტი და კიბის უჯრედი
6 ღია აივანი
7 საგარდერობე

პირობითი ნიშნები:

- არქიტექტურული ნიშნული
- ღერძის ნომერი
- ჭრილის ხაზი
- ზომის ხაზი
- საკადასტრო საზღვარი

შენიშვნები:

1. ნახაზზე ზომები მოცემულია მეტრებში
2. ნახაზზე სპროექტი შენობის ნული შეესაბამება აბსოლიტურ ნიშნულს 485.5

პროექტის სახელწოდება:

ქ. თბილისი, სოფელი დიღომი, მრავალბინიანი საცხოვრებელი სახლის არქიტექტურული პროექტი

დამკვეთი:	შპს "ჰრემიუმ ჰაუსი"	
შემსრულებელი ორგანიზაცია:	საქართველო, ქ. თბილისი, ვ. ბოცვერაშვილის ქუჩა №37, ბ. 7	
თანამდებობა:	გვარი, სახელი:	ხელმოწერა, თარიღი:
დირექტორი:	წაქაძე ალ.	
პრ. ავტორი:	ხოსრუაშვილი გ.	
შემსრულა:	ხოსრუაშვილი გ.	

ნახაზის დასახელება:

გეგმა +23.100 ნიშნულზე
ბლოკი **B** და ბლოკი **C**

მასშტაბი:	1:100	თარიღი:	
ფორმატი:	**A-1**	დაკვეთა:	№ F/2017-03/07

ადგილი:	სტადია:	ფურცლები:	ფურცელი:
თბილისი	პროექტი	24	ა-10

ბლოკი **B** და ბლოკი **C**
გეგმა +26.400 ნიშნულზე
მ. 1 : 100



წითელი ხაზი
საკადასტრო გეგმის მიხედვით

ექსპლიკაცია:

1 სამზარეულო და საერთო ოთახი
2 საძინებელი
3 სან ჯვანძი
4 დერეფანი
5 ლიფტი და ჯიბის უჯრედი
6 ღია აივანი
7 საგარდერობე

პირობითი ნიშნები:

- არქიტექტურული ნიშნული
- ბ — დერძის ნომერი
- ჭრილის ხაზი
- 1.2 — ზომის ხაზი
- საპადასტრო საზღვარი

შენიშვნები:

1. ნახაზზე ზომები მოცემულია მეტრებში
2. ნახაზზე სპროექტი შენობის ნული შეესაბამება აბსოლიტურ ნიშნულს 485.5

პროექტის სახელწოდება:

ქ. თბილისი, სოფელი დიღომი, მრავალბინიანი საცხოვრებელი სახლის არქიტექტურული პროექტი

დამკვეთი:	შპს "ჰრემიუმ ჰაუსი"	
შემსრულებელი ორგანიზაცია:	საქართველო, ქ. თბილისი, ვ. ბოცვერაშვილის ქუჩა №37, ბ. 7	
თანამდებობა:	გვარი, სახელი:	ხელმოწერა, თარიღი:
დირექტორი:	წაქაძე ალ.	
პრ. ავტორი:	ხოსრუაშვილი გ.	
შემსრულა:	ხოსრუაშვილი გ.	

ნახაზის დასახელება:

გეგმა +26.400 ნიშნულზე
ბლოკი **B** და ბლოკი **C**

მასშტაბი:	1:100	თარიღი:	
ფორმატი:	**A-1**	დამკვეთა:	№ F/2017-03/07

ადგილი:	სტადია:	ფურცლების:	ფურცელი:
თბილისი	პროექტი	24	ა-11

ბლოკი **B** და ბლოკი **C**
გეგმა +29.700 ნიშნულზე
მ. 1 : 100



წითელი ხაზი
საკადასტრო გეგმის მიხედვით

ექსპლიკაცია:

1 სამზარეულო და საერთო ოთახი
2 საძინებელი
3 სან ჯვანძი
4 დერეფანი
5 ლიფტი და ჯიბის უჯრედი
6 ღია აივანი
7 საგარდერობე

პირობითი ნიშნები:

- არქიტექტურული ნიშნული
- ღერძის ნომერი
- ჭრილის ხაზი
- ზომის ხაზი
- საკადასტრო საზღვარი

შენიშვნები:

1. ნახაზზე ზომები მოცემულია მეტრებში
2. ნახაზზე საპროექტო შენობის ნული შეესაბამება აბსოლიტურ ნიშნულს 485.5

პროექტის სახელწოდება:

ქ. თბილისი, სოფელი დიღომი, მრავალბინიანი საცხოვრებელი სახლის არქიტექტურული პროექტი

დამკვეთი:	შპს "ჰრემიუმ ჰაუსი"	
შემსრულებელი ორგანიზაცია:	საქართველო, ქ. თბილისი, ვ. ბოცვერაშვილის ქუჩა №37, ბ. 7	
თანამდებობა:	გვარი, სახელი:	ხელმოწერა, თარიღი:
დირექტორი:	წაქაძე ალ.	
პრ. ავტორი:	ხოსრუაშვილი გ.	
შემსრულა:	ხოსრუაშვილი გ.	

ნახაზის დასახელება:

გეგმა +29.700 ნიშნულზე
ბლოკი **B** და ბლოკი **C**

მასშტაბი:	1:100	თარიღი:	
ფორმატი:	**A-1**	დაკვეთა:	№ F/2017-03/07

ადგილი:	სტადია:	ფურცლები:	ფურცელი:
თბილისი	პროექტი	24	ა-12

ბლოკი **B** და ბლოკი **C**
გეგმა +33.000 ნიშნულზე
მ. 1 : 100



წითელი ხაზი
საკადასტრო გეგმის მიხედვით

ექსპლიკაცია:

1 სამზარეულო და საერთო ოთახი
2 საძინებელი
3 სან ჯვანძი
4 დერეფანი
5 ლიფტი და ჯიბის უჯრედი
6 ღია აივანი
7 საგარდერობე

პირობითი ნიშნები:

- არქიტექტურული ნიშნული
- ბ — დერძის ნომერი
- ჭრილის ხაზი
- 1.2 — ზომის ხაზი
- საპასკასტრო საზღვარი

შენიშვნები:

1. ნახაზზე ზომები მოცემულია მეტრებში
2. ნახაზზე სპროექტი შენობის ნული შეესაბამება აბსოლიტურ ნიშნულს 485.5

პროექტის სახელწოდება:

ქ. თბილისი, სოფელი დიღომი, მრავალბინიანი საცხოვრებელი სახლის არქიტექტურული პროექტი

დამკვეთი:	შპს "ჰრემიუმ ჰაუსი"	
შემსრულებელი ორგანიზაცია:	საქართველო, ქ. თბილისი, ვ. ბოცვერაშვილის ქუჩა №37, ბ. 7	
თანამდებობა:	გვარი, სახელი:	ხელმოწერა, თარიღი:
დირექტორი:	წაქაძე ალ.	
პრ. ავტორი:	ხოსრუაშვილი გ.	
შესრულა:	ხოსრუაშვილი გ.	

ნახაზის დასახელება:

გეგმა +33.000 ნიშნულზე
ბლოკი **B** და ბლოკი **C**

მასშტაბი:	1:100	თარიღი:	
ფორმატი:	**A-1**	დაკვეთა:	№ F/2017-03/07

ადგილი:	სტადია:	ფურცლები:	ფურცელი:
თბილისი	პროექტი	24	ა-13

ბლოკი **B** და ბლოკი **C**
გეგმა +36.300 ნიშნულზე
მ. 1 : 100



წითელი ხაზი
საკადასტრო გეგმის მიხედვით

ექსპლიკაცია:

1 სამზარეულო და საერთო ოთახი
2 საძინებელი
3 სან ჯვანძი
4 დერეფანი
5 ლიფტი და კიბის უჯრედი
6 ღია აივანი
7 საგარდირობე

პირობითი ნიშნები:

- არქიტექტურული ნიშნული
- ღერძის ნომერი
- ჭრილის ხაზი
- ზომის ხაზი
- საპასტრო საზღვარი

შენიშვნები:

1. ნახაზზე ზომები მოცემულია მეტრებში
2. ნახაზზე საპროექტი შენობის ნული შეესაბამება აბსოლიტურ ნიშნულს 485.5

პროექტის სახელწოდება:

ქ. თბილისი, სოფელი დიღომი, მრავალბინიანი საცხოვრებელი სახლის არქიტექტურული პროექტი

დამკვეთი:	შპს "ჰრემიუმ ჰაუსი"	
შემსრულებელი ორგანიზაცია:	საქართველო, ქ. თბილისი, ვ. ბოცვერაშვილის ქუჩა №37, ბ. 7	
თანამდებობა:	გვარი, სახელი:	ხელმოწერა, თარიღი:
დირექტორი:	წაქაძე ალ.	
პრ. ავტორი:	ხოსრუაშვილი გ.	
შეასრულა:	ხოსრუაშვილი გ.	

ნახაზის დასახელება:

გეგმა +36.300 ნიშნულზე
ბლოკი **B** და ბლოკი **C**

მასშტაბი:	1:100	თარიღი:	
ფორმატი:	**A-1**	დაკვეთა:	№ F/2017-03/07

ადგილი:	სტადია:	ფურცლები:	ფურცელი:
თბილისი	პროექტი	24	ა-14

ბლოკი **B** და ბლოკი **C**
სახურავის გეგმა +39.600 ნიშნულზე
მ. 1 : 100

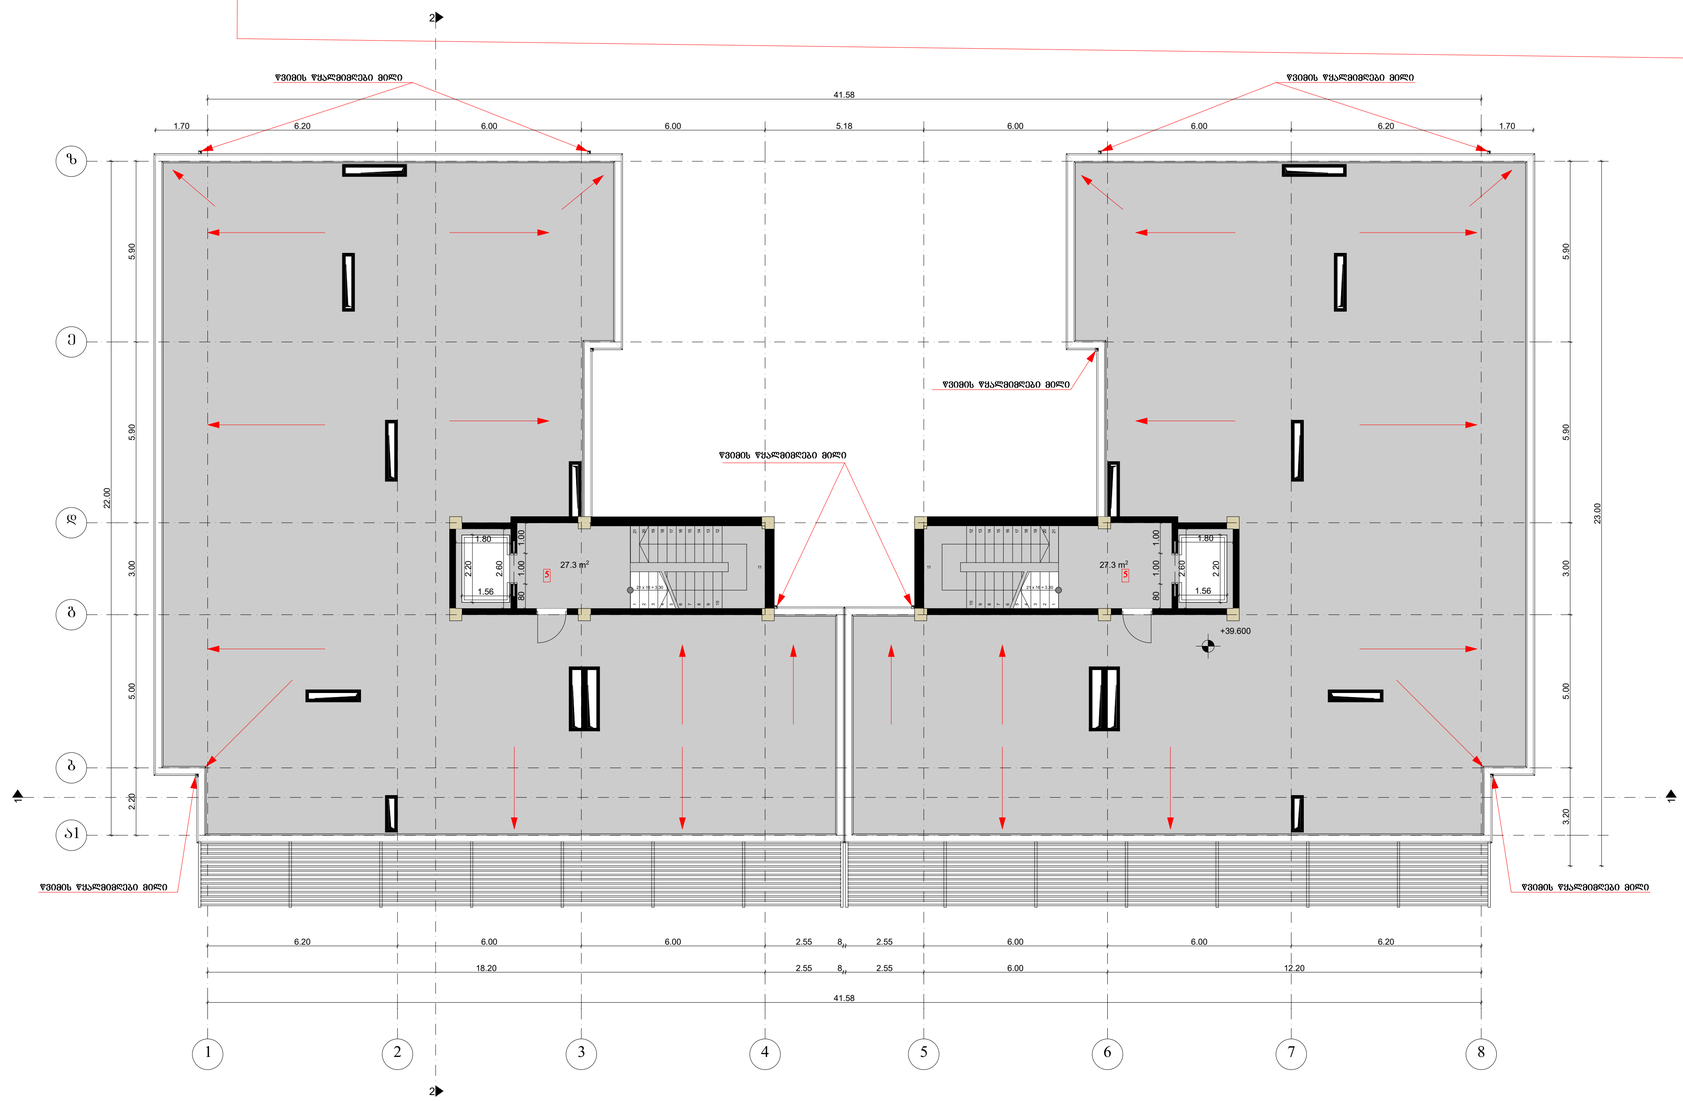

წითელი ხაზი
საკადასტრო გეგმის მიხედვით

ექსპლიკაცია:

5 ლიფტი და კიბის უჯრედი

პირობითი ნიშნები:

- არქიტექტურული ნიშნული
- ღერძის ნომერი
- ჭრილის ხაზი
- ზომის ხაზი
- საკადასტრო საზღვარი

შენიშვნები:

1. ნახაზზე ზომები მოცემულია მეტრებში
2. ნახაზზე საპროექტო შენობის ნული შეესაბამება აბსოლიტურ ნიშნულს 485.5

პროექტის სახელწოდება:

ქ. თბილისი, სოფელი დიღომი, მრავალბინიანი საცხოვრებელი სახლის არქიტექტურული პროექტი

დამკვეთი:	შპს "ფრემიუმ ჰაუსი"	
შემსრულებელი ორგანიზაცია:	საქართველო, ქ. თბილისი ვ. ბოცვაძის ქუჩა №37, კ. 7	
თანამდებობა:	გვარი, სახელი:	ხელმოწერა, თარიღი:
დირექტორი:	წაქაძე ალ.	
პრ. ავტორი:	ხოსრუაშვილი გ.	
შესრულა:	ხოსრუაშვილი გ.	

ნახაზის დასახელება:

სახურავის გეგმა +39.600 ნიშნულზე
ბლოკი **B** და ბლოკი **C**

მასშტაბი:	1:100	თარიღი:	
ფორმატი:	**A-1**	დაკვეთა:	№ F/2017-03/07

ადგილი:	სტადია:	ფურცლების:	ფურცელი:
თბილისი	პროექტი	24	ა-15

ბლოკი **B** და ბლოკი **C**

სახურავის გეგმა +42.680 ნიშნულზე

მ. 1 : 100

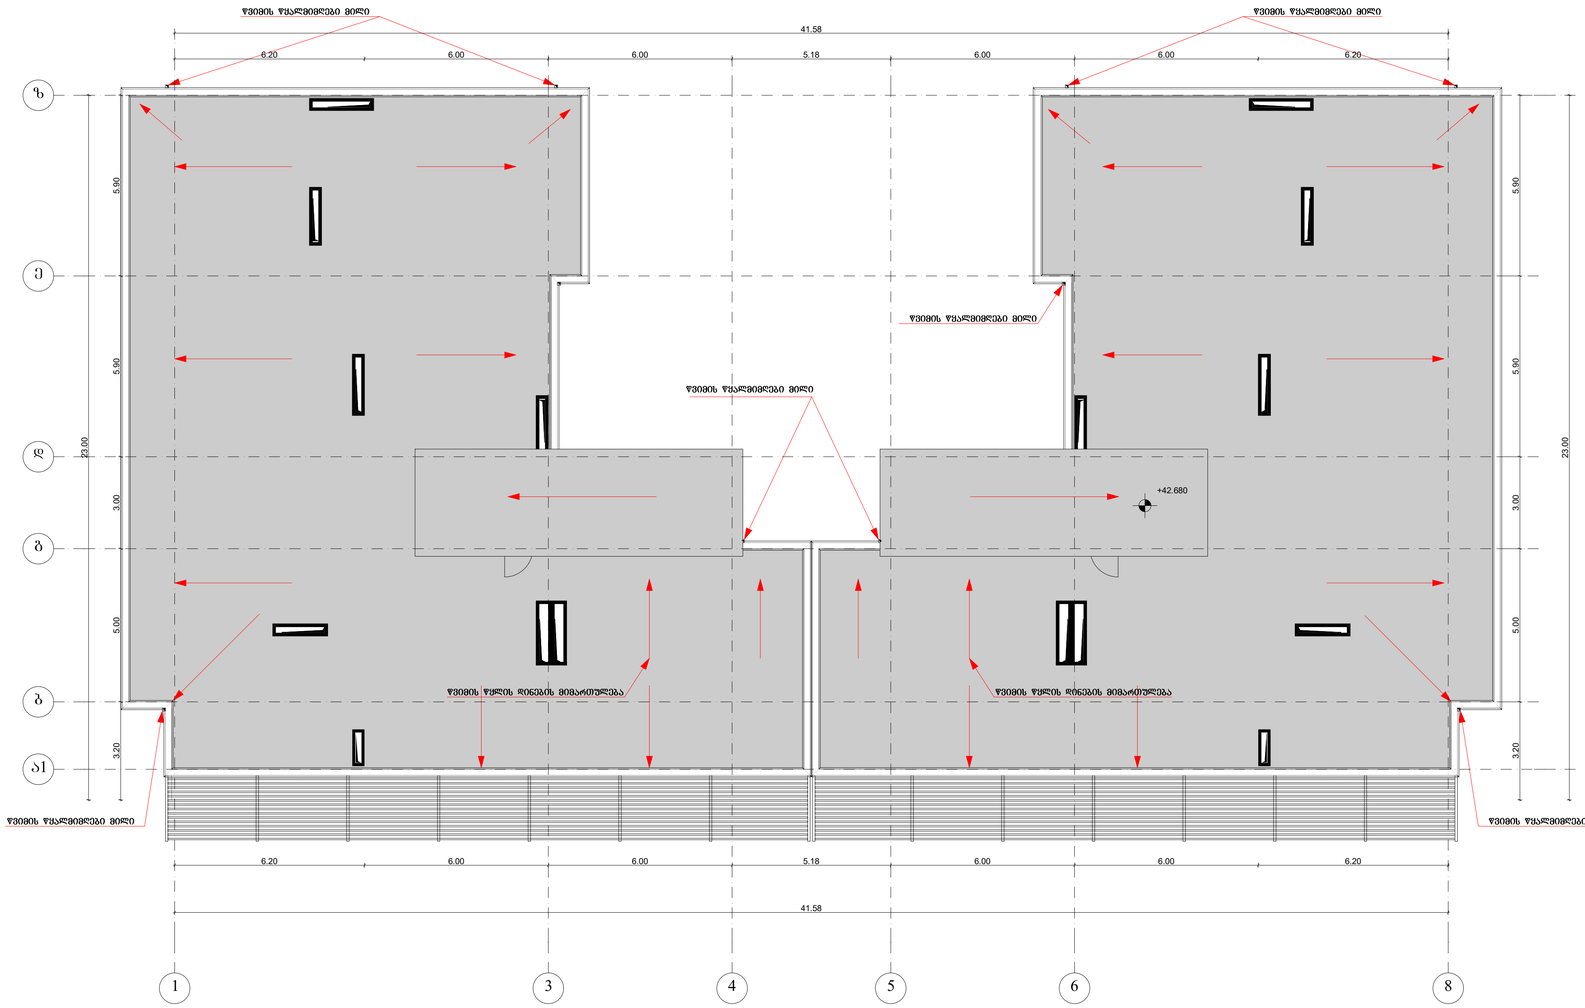

წითელი ხაზი
საკადასტრო გეგმის მიხედვით

პირობითი ნიშნები:

- არქიტექტურული ნიშნული
- ბ — ღერძის ნომერი
- ჭრილის ხაზი
- 1.2 — ზომის ხაზი
- საკადასტრო საზღვარი

შენიშვნები:

1. ნახაზზე ზომები მოცემულია მეტრებში
2. ნახაზზე საპროექტო შენობის ნული შეესაბამება აბსოლიტურ ნიშნულს 485.5

პროექტის სახელწოდება:

ქ. თბილისი, სოფელი დიღომი, მრავალბინიანი საცხოვრებელი სახლის არქიტექტურული პროექტი

დამკვეთი:	შპს "ჰრემიუმ ჰაუსი"	
შემსრულებელი ორგანიზაცია:	საქართველო, ქ. თბილისი, კ. ბოცვერაშვილის ქუჩა №37, ბ. 7	
თანამდებობა:	გვარი, სახელი:	ხელმოწერა, თარიღი:
დირექტორი:	წაქაძე ალ.	
პრ. ავტორი:	ხოსრუაშვილი გ.	
შესრულა:	ხოსრუაშვილი გ.	

ნახაზის დასახელება:

სახურავის გეგმა +42.680 ნიშნულზე
ბლოკი **B** და ბლოკი **C**

მასშტაბი:	1:100	თარიღი:	
ფორმატი:	**A-1**	დაკვეთა:	№ F/2017-03/07

ადგილი:	სტადია:	ფურცლები:	ფურცელი:
თბილისი	პროექტი	24	ა-16