ბლოკი **B** და ბლოკი **C**

ფასადი 1 - 8

მ. 1 : 100



პირობითი ნიშნები:

- არქიტექტურული ნიშნული
- ღერძის ნომერი
- ჭრილის ხაზი
- ზომის ხაზი
- საკადასტრო საზღვარი

შენიშვნები:

1. ნახაზზე ზომები მოცემულია მეტრებში
2. ნახაზზე სპროექტი შენობის ნული შეესაბამება აბსოლიტურ ნიშნულს 485.5

პროექტის სახელწოდება:

ქ. თბილისი, სოფელი დიღომი, მრავალბინიანი საცხოვრებელი სახლის არქიტექტურული პროექტი

დამკვეთი:	შპს "პრემიუმ ჰაუსი"	
შემსრულებელი ორგანიზაცია:	საქართველო, ქ. თბილისი, ვ. ბოცვაძეების ქუჩა №37, ბ. 7	
თანამდებობა:	გვარი, სახელი:	ხელმოწერა, თარიღი:
დირექტორი:	წაქაძე ალ.	
პრ. ავტორი:	ხოსრუაშვილი გ.	
შემსრულა:	ხოსრუაშვილი გ.	

ნახაზის დასახელება:

ფასადი 1-8

ბლოკი **B** და ბლოკი **C**


მასშტაბი:	1:100	თარიღი:	
ფორმატი:	**A-1**	დამკვეთა:	№ F/2017-03/07

ადგილი:	სტადია:	ფურცლები:	ფურცელი:
თბილისი	პროექტი	24	ა-17

ბლოკი B და ბლოკი C

ფასადი 8 - 1

მ. 1 : 100

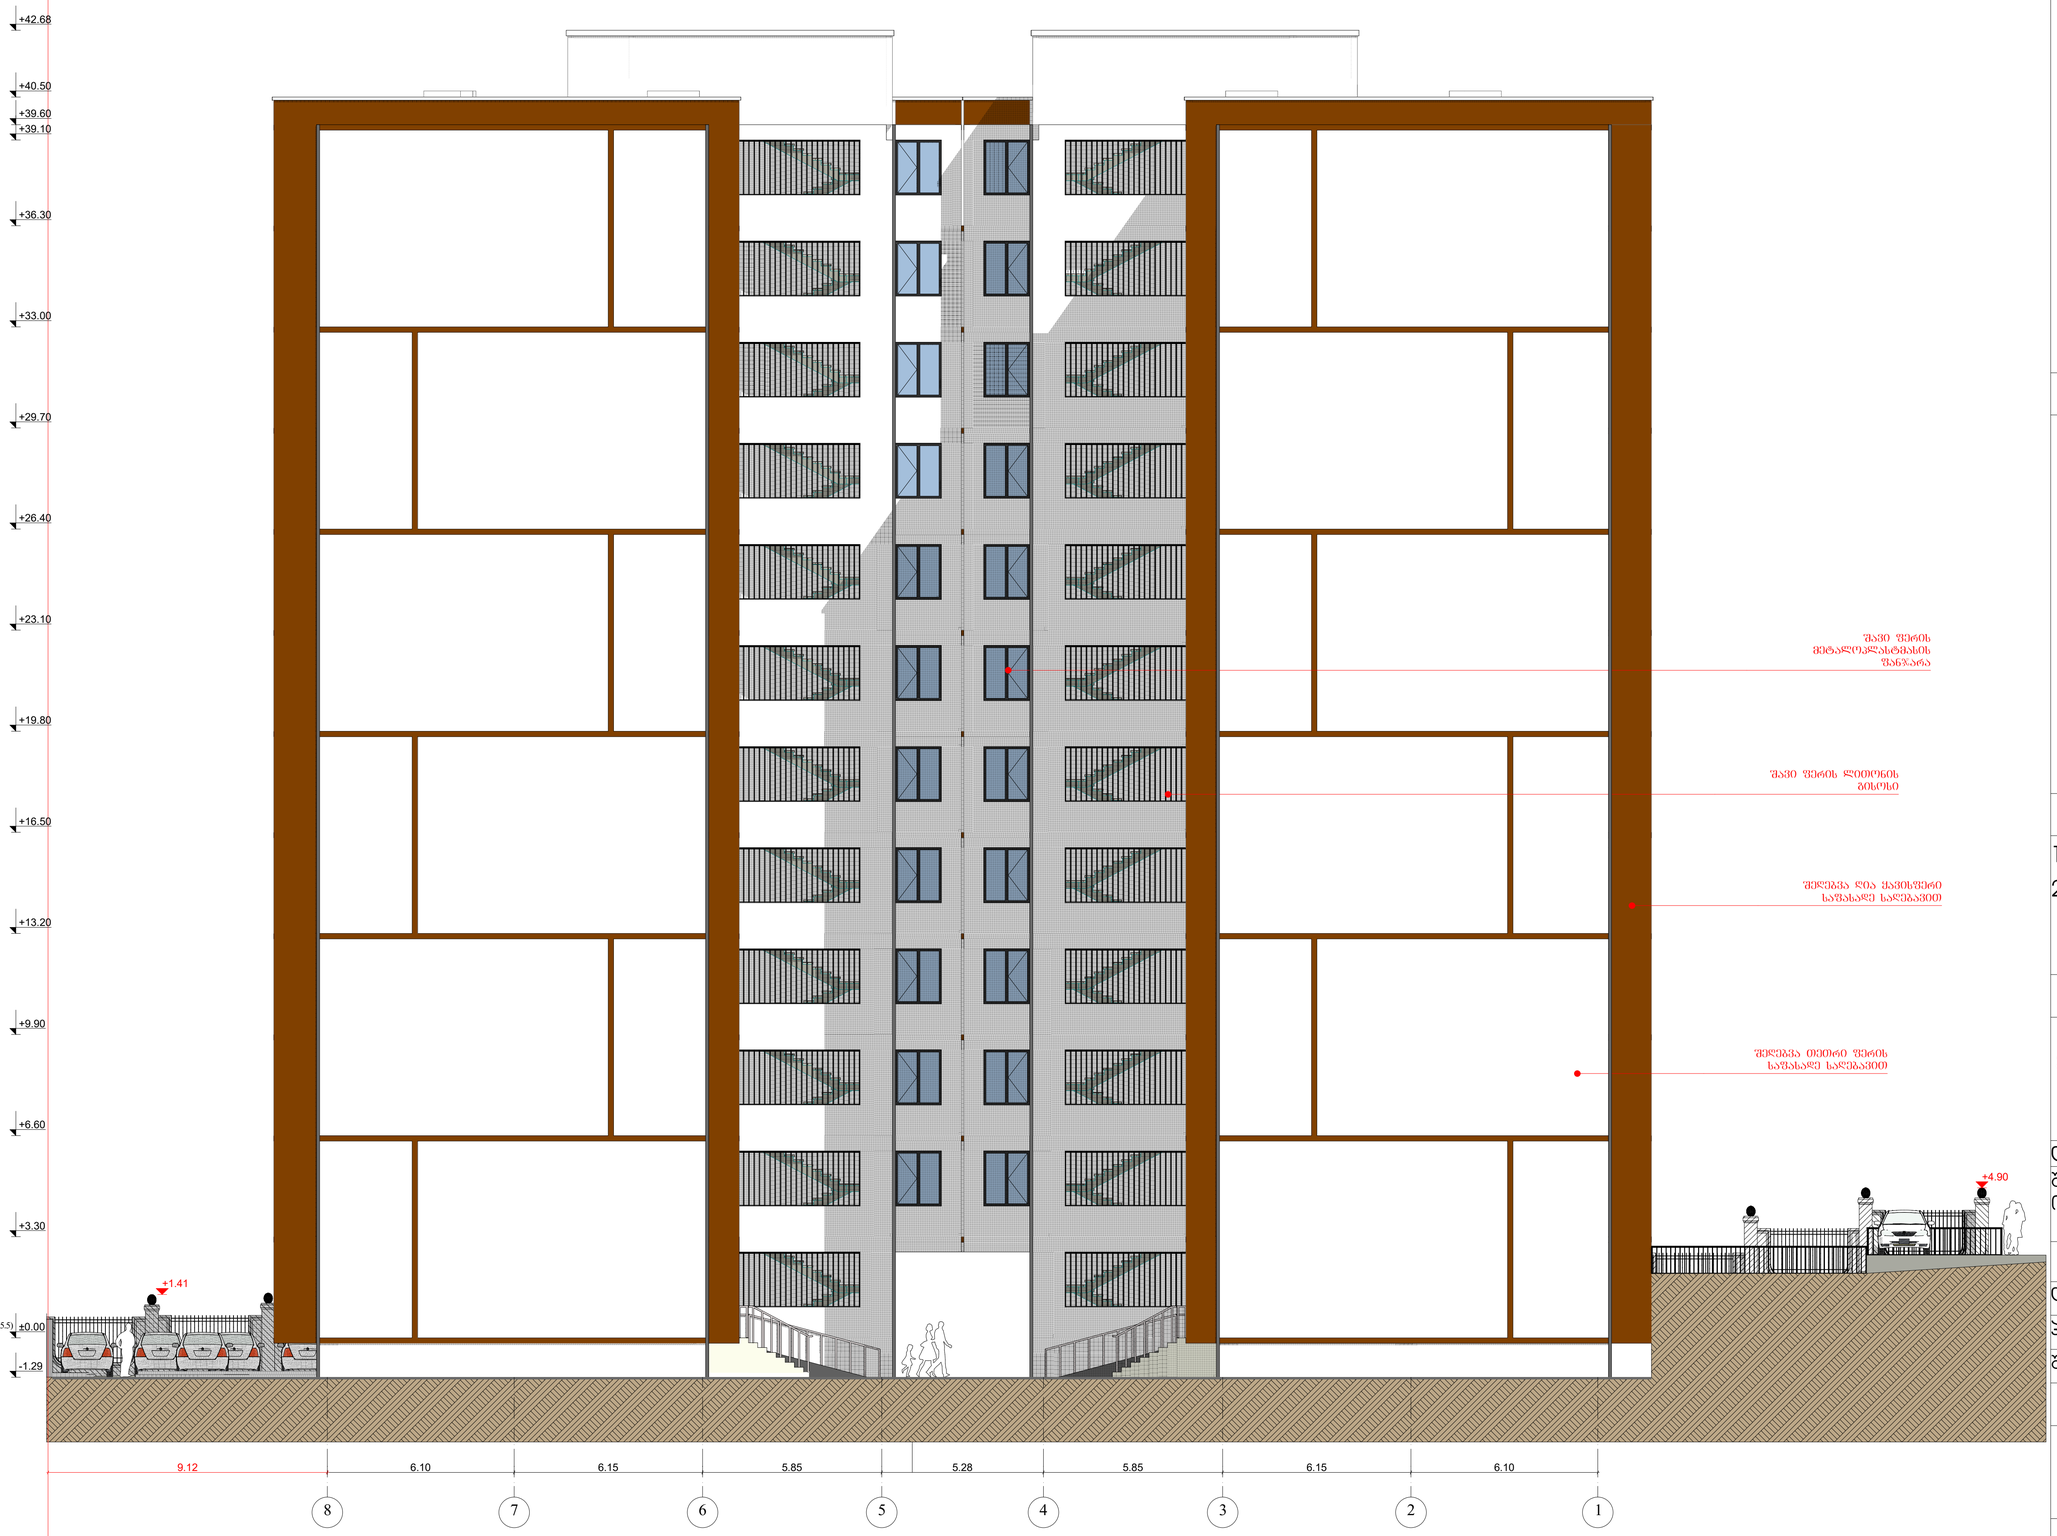

პირობითი ნიშნები:

- არქიტექტურული ნიშნული
- ღერძის ნომერი
- ჭრილის ხაზი
- ზომის ხაზი
- საკადასტრო საზღვარი

შენიშვნები:

1. ნახაზზე ზომები მოცემულია მეტრებში
2. ნახაზზე საპროექტო შენობის ნული შეესაბამება აბსოლიტურ ნიშნულს 485.5

პროექტის სახელწოდება:

ქ. თბილისი, სოფელი დიღომი, მრავალბინიანი საცხოვრებელი სახლის არქიტექტურული პროექტი

დამკვეთი:	შპს "პრემიუმ ჰაუსი"	
შემსრულებელი ორგანიზაცია:	საქართველო, ქ. თბილისი, ვ. ბოცვაძეების ქუჩა №37, ბ. 7	
თანამდებობა:	გვარი, სახელი:	ხელმოწერა, თარიღი:
დირექტორი:	წაქაძე ალ.	
პრ. ავტორი:	ხოსრუაშვილი გ.	
შესრულა:	ხოსრუაშვილი გ.	

ნახაზის დასახელება:

ფასადი 8-1

ბლოკი B და ბლოკი C

მასშტაბი:	1:100	თარიღი:	
ფორმატი:	A-1	დაკვეთა:	№ F/2017-03/07

ადგილი:	სტადია:	ფურცლები:	ფურცელი:
თბილისი	პროექტი	24	ა-18

ბლოკი **B** და ბლოკი **C**

ფასადი ა - ზ

მ. 1 : 100



პირობითი ნიშნები:

- არქიტექტურული ნიშნული
- ღერძის ნომერი
- ჭრილის ხაზი
- ზომის ხაზი
- საკადასტრო საზღვარი

შენიშვნები:

1. ნახაზზე ზომები მოცემულია მეტრებში
2. ნახაზზე საპროექტო შენობის ნაწილი შეესაბამება აბსოლიტურ ნიშნულს 485.5

პროექტის სახელწოდება:

ქ. თბილისი, სოფელი დიღომი, მრავალბინიანი საცხოვრებელი სახლის არქიტექტურული პროექტი

დამკვეთი:	შპს "პრემიუმ ჰაუსი"	
შემსრულებელი ორგანიზაცია:	საქართველო, ქ. თბილისი, კ. ბოცვერაშვილის ქუჩა №37, ბ. 7	
თანამდებობა:	გვარი, სახელი:	ხელმოწერა, თარიღი:
დირექტორი:	წაქაძე ალ.	
პრ. ავტორი:	ხოსრუაშვილი გ.	
შესრულა:	ხოსრუაშვილი გ.	

ნახაზის დასახელება:

ფასადი ა-ზ

ბლოკი **B** და ბლოკი **C**


მასშტაბი:	1:100	თარიღი:	
ფორმატი:	**A-1**	დაკვეთა:	№ F/2017-03/07

ადგილი:	სტადია:	ფურცლები:	ფურცელი:
თბილისი	პროექტი	24	ა-19


ბლოკი **B** და ბლოკი **C**

<u>ფასადი ზ - ა</u>

მ. 1 : 100

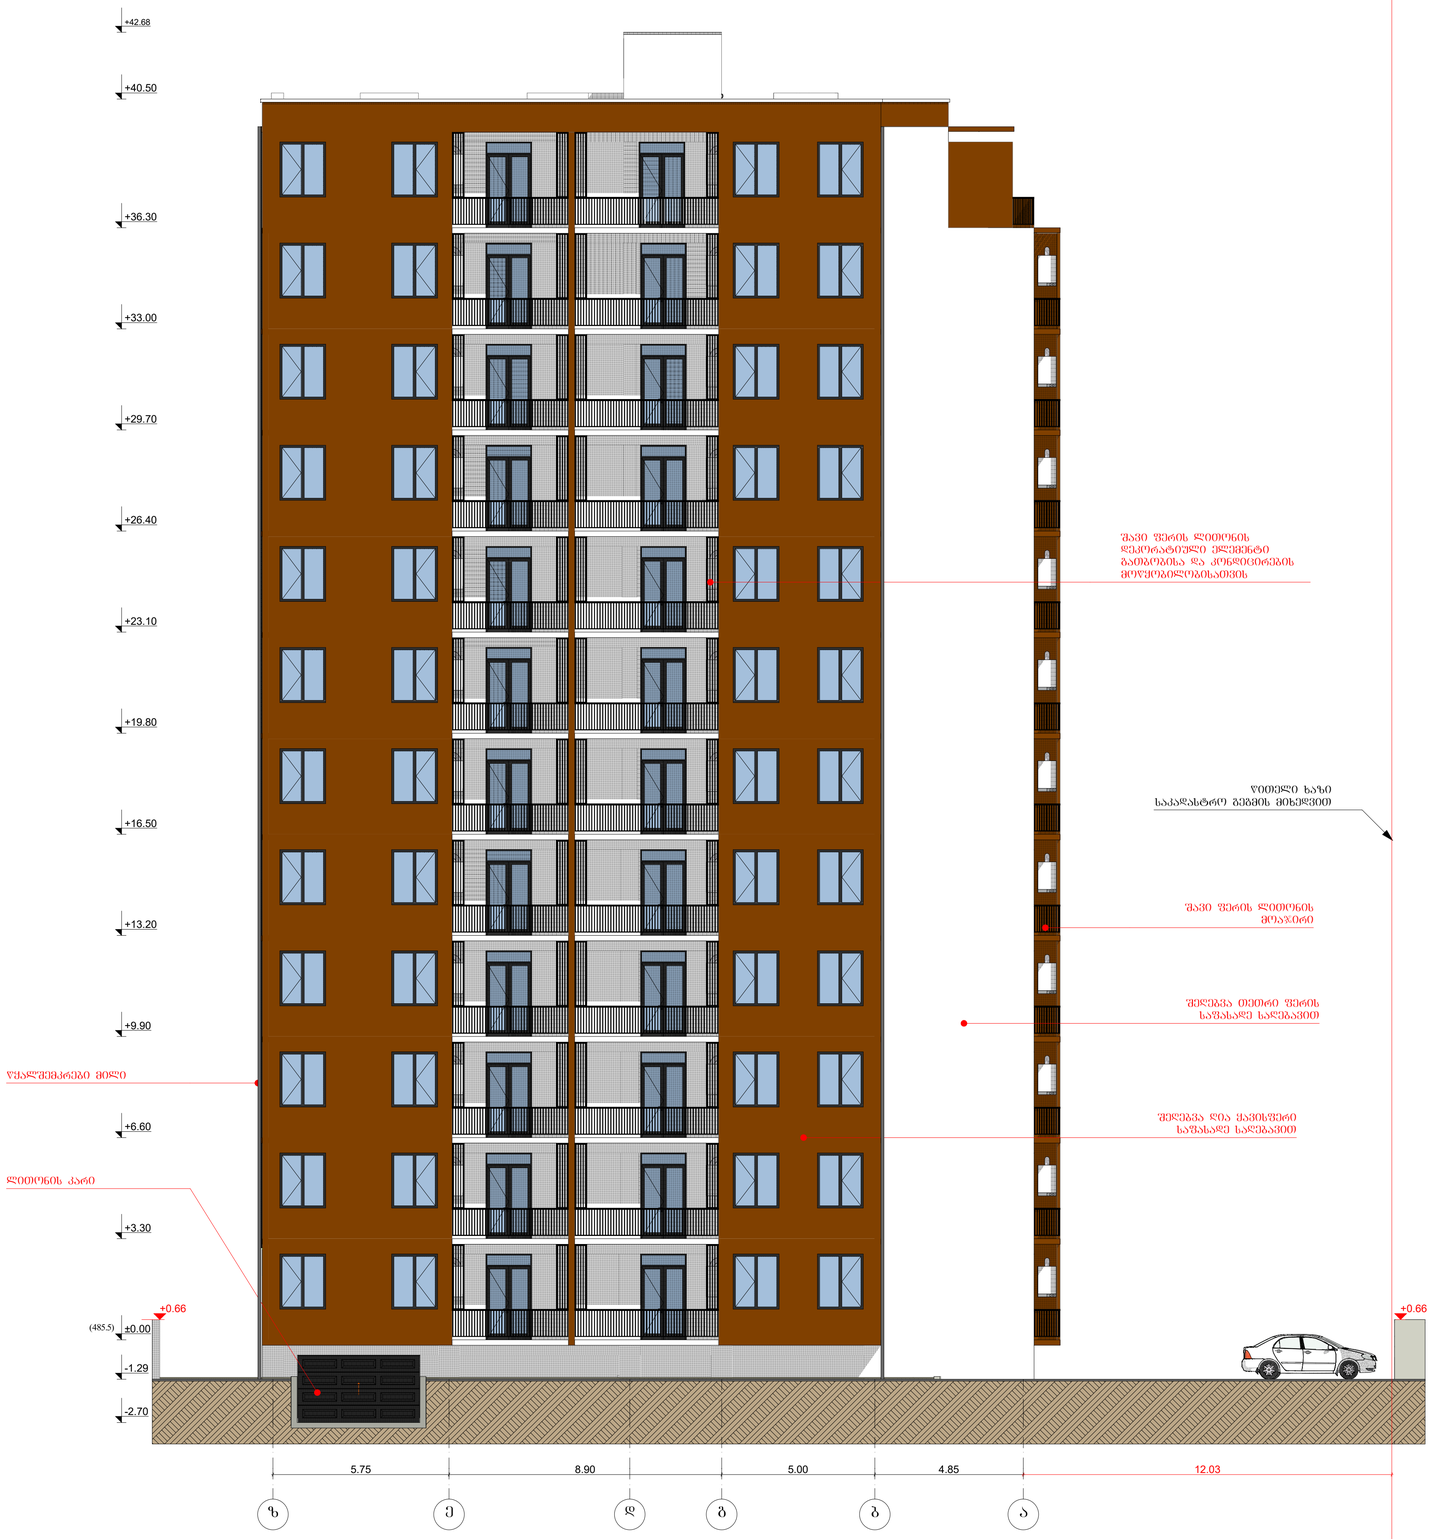

მიმდებარე მიწისქვეშა ავტოსადგომის ფასადი

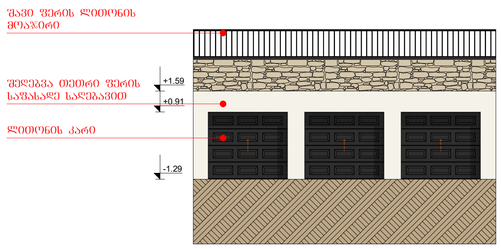

პირობითი ნიშნები:

- არქიტექტურული ნიშნული
- ღერძის ნომერი
- ჭრილის ხაზი
- ზომის ხაზი
- საკადასტრო საზღვარი

შენიშვნები:

1. ნახაზზე ზომები მოცემულია მეტრებში
2. ნახაზზე საპროექტი შენობის ნული შეესაბამება აბსოლიტურ ნიშნულს 488.25

პროექტის სახელწოდება:

ქ. თბილისი, სოფელი დიღომი, მრავალბინიანი საცხოვრებელი სახლის არქიტექტურული პროექტი

დამკვეთი:	შპს "ფრემიუმ ჰაუსი"	
შემსრულებელი ორგანიზაცია:	საქართველო, ქ. თბილისი, ვ. ბოცვაძეების ქუჩა №37, ბ. 7	
თანამდებობა:	გვარი, სახელი:	ხელმოწერა, თარიღი:
დირექტორი:	წაქაძე ალ.	
პრ. ავტორი:	ხოსრუაშვილი გ.	
შესრულა:	ხოსრუაშვილი გ.	

ნახაზის დასახელება:

ფასადი ზ-ა

ბლოკი **B** და ბლოკი **C**

მასშტაბი:	1:100	თარიღი:	
ფორმატი:	**A-1**	დაკვეთა:	№ F/2017-03/07

ადგილი:	სტადია:	ფურცლების:	ფურცელი:
თბილისი	პროექტი	24	ა-20