parkingis sarTuli

m 1:200

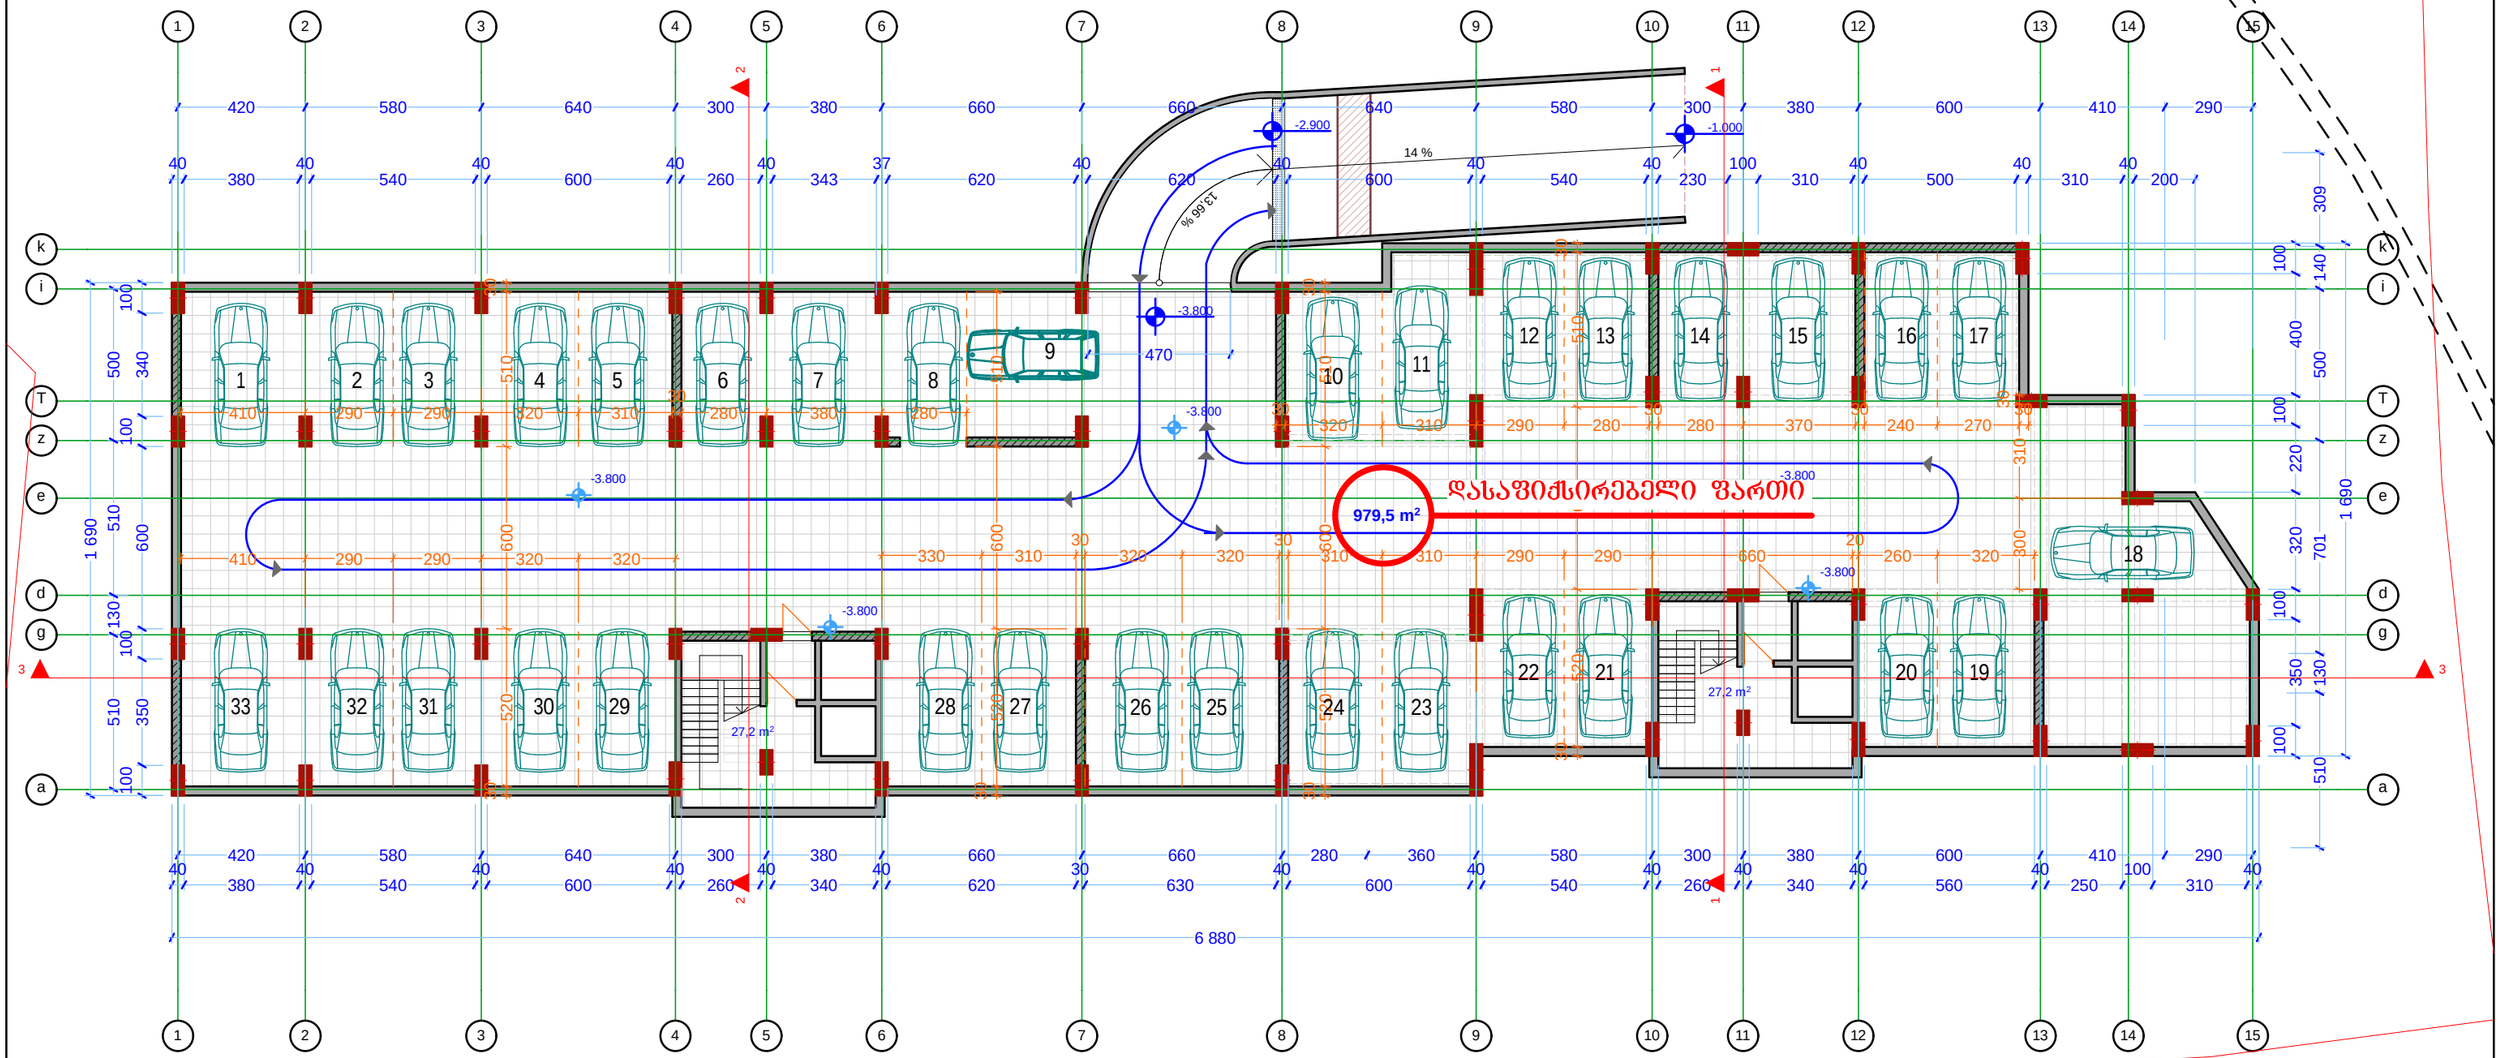

მისამართი: q. Tbilisi, quCa vekua #1				მრავალბინიანი საცხოვრებელი სახლი	pirobiTi niSnebi:	dreqtori	g. bendeliani	q. Tbilisi ლორთქიფანიძის №1
stadia	masStabi	furceli	furclebi	TariRi	nakveTis sazRvari ganaSenianebis regulirebis xazi gaTboba-kondicirebis adgili	mT. arqiteqtori	g. bendeliani	TEL: 595 55-35-74 599 75-28-88
						arqiteqtori	i. gogoxia	BIJI ARCHITECTURE
						Seasrula		

.არსებობის შემთხვევაში სამსახურის მიერ შეთანხმებული განაშენიანების რეგულირების გეგმის (გრგ) რეკვიზიტები.:

- .შეთანხმებული პროექტის ბრძანების ნომერი.: 1923569 (№168 22.05.2015)
- .შეთანხმებული პროექტის ბრძანების თარიღი.: 29.05.2015

.სატიტულო ინფორმაცია.:

- .ფუნქციური დანიშნულების სახეობა.: მრავალბინიანი საცხოვრებელი სახლი, გ ბლოკი
- .მთავარი არქიტექტორის/სპეციალისტი სახელი და გვარი.: გიორგი ბენდელიანი
- .ორგანიზაცია (არსებობის შემთხვევაში).: შპს "ბიჯი"
- .საიდენტიფიკაციო კოდი.: 404859818

.დამკვეთის ინფორმაცია.:

- .ორგანიზაცია (არსებობის შემთხვევაში).: შპს"ფენიქსი"
- .საიდენტიფიკაციო კოდი.: 404852931
- .დამკვეთი(ები)ის სახელი და გვარი.: ვახტანგ გამრეკელი
- .დამკვეთ(ებ)ის პირადი ნომერი.: 01001024798

.ტექნიკურ - ეკონომიკური მაჩვენებლები (მეათედების სიზუსტით).:

- .მიწის ნაკვეთის ფართობი (კვ.მ).: 4788.0
- .განაშენიანების ფართობი (კვ.მ).: 1221.4
- .საერთო ფართობი (კვ.მ).: ~~18025.9~~ 18028.1
- .საცხოვრებელი ფართობი (კვ.მ).: 12390.0
- .კომერციული ფართობი (კვ.მ).: 967.7
- .საზაფხულო ფართობი (კვ.მ).: 1538.2
- .კიბის უჯრედისა და სადარბაზოს ფართობი (კვ.მ).: 2152.7
- .ავტოსადგომის ფართობი (კვ.მ).: ~~977.3~~ 979.5
- .სამშენებლო მოცულობა (კუბ.მ).: 22076.0
- .0.00 ნიშნულის ზევით (კუბ.მ).: 17505.0
- .0.00 ნიშნულის ქვეცთა (კუბ.მ).: 4571.0
- .შენობა-ნაგებობის კონსტრუქციული სიმაღლე (მ).: 56.4
- .0.00 ნიშნულის ზევით (მ).: 51.3
- .0.00 ნიშნულის ქვევით (მ).: 5.1
- .კ1 განაშენიანების კოეფიციენტის საანგარიშო ფართობი (კვ.მ და ასახული კოეფიციენტში). : 1118.7 კ1=0.2
- .კ2 განაშენიანების ინტენსივობის კოეფიციენტის საანგარიშო ფართობი (კვ.მ და ასახული კოეფიციენტში). : 17342.7 კ2=3.6
- .კ3 გამწვანების კოეფიციენტის საანგარიშო ფართობი (კვ.მ და ასახული კოეფიციენტში). : 385.4 კ3=0.1

.შეთანხმებული პროექტის რეკვიზიტები.:

- .შეთანხმებული პროექტის ბრძანების ნომერი.: 2614825
- .შეთანხმებულია პროექტის ბრძანების თარიღი.: 24.05.2016

.არსებობის შემთხვევაში მშენებლობის ნებართვის რეკვიზიტები:

- .მშენებლობის ნებართვის ბრძანების ნომერი. : 2732121
- .მშენებლობის ნებართვის ბრძანების თარიღი. : 22.07.2016