
ფოტომონტაჟი №1

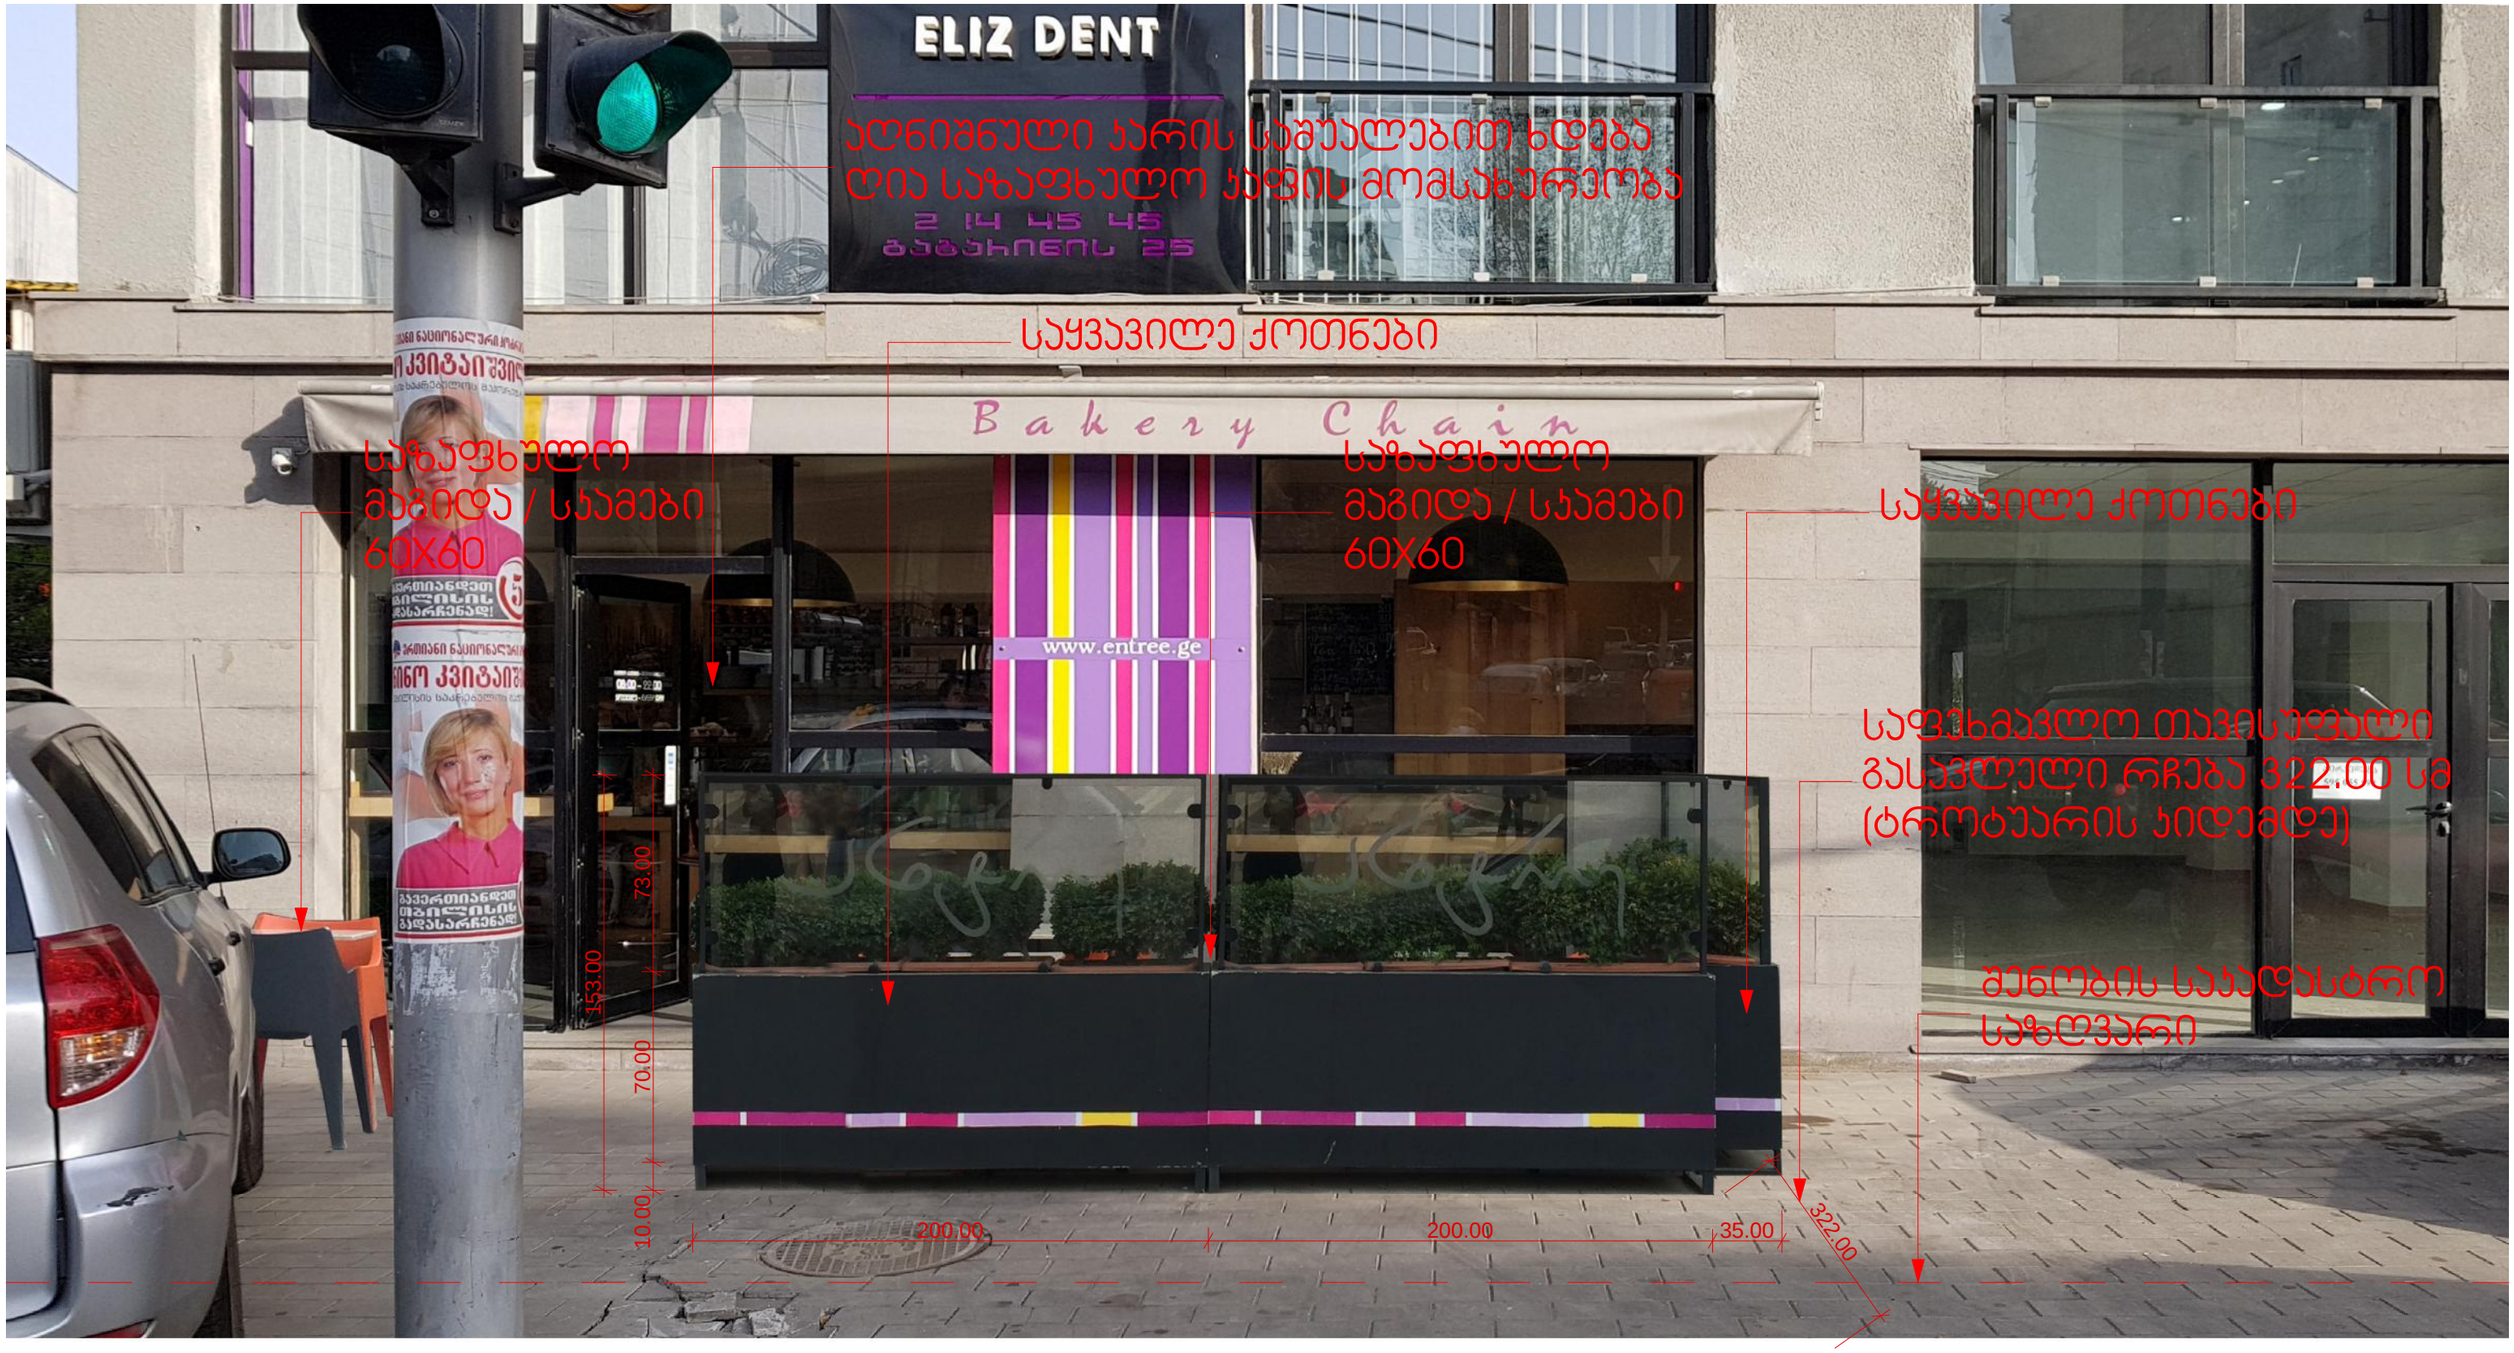

ალნიშნული ჯარის სამუალებით ხდება დია საზაფხულო კაფის მომსახურეობა

საყვავილე ქოთნები

საზაფხულო მაგიდა / სკამები 60X60

საზაფხულო მაგიდა / სკამები 60X60

საყვავილე ქოთნები

საფეხმავლო თავისუფალი გასავლელი რჩება 322.00 სმ (ტროტუარის კიდემდე)

შენობის საავდასტრო საზღვარი

არქიტექტორი		გ. ღარიბაშვილი	მისამართი: ქ. თბილისი, ჭუჩა ბაბარიანი, №25	სტადია	ფურცელი	ფურც.-ბი
			ფურცელი: ფოტომონტაჟი №1	დია საზაფხულო კაფის ესკიზური პროექტი		
			დამკვეთი: შპს "ანტრე 2008"	თბილისი		2017წ.

ფოტომონტაჟი №2




არქიტექტორი		გ. ღარიბაშვილი	მისამართი: ქ. თბილისი, ჭუჩა გაბარიანი, №25	სტადია	ფურცელი	ფურც.-ბი
			ფურცელი: ფოტომონტაჟი №2	ღია საზაფხულო კაფის მსუბუქი პროექტი		
			დამკვეთი: შპს "ანტრე 2008"	თბილისი		2017წ.

საქართველოს იუსტიციის სამინისტრო

საჯარო რეესტრის ეროვნული სააგენტო

საკადასტრო გეგმა

მიწის ნაკვეთის საკადასტრო კოდი: *01.10.13.005.005*
განცხადების რეგისტრაციის ნომერი: 882015472236
მიწის ნაკვეთის ფართობი: *540* კვ.მ.
დანიშნულება: *არასასოფლო-სამეურნეო*
მომზადების თარიღი 21.08.15

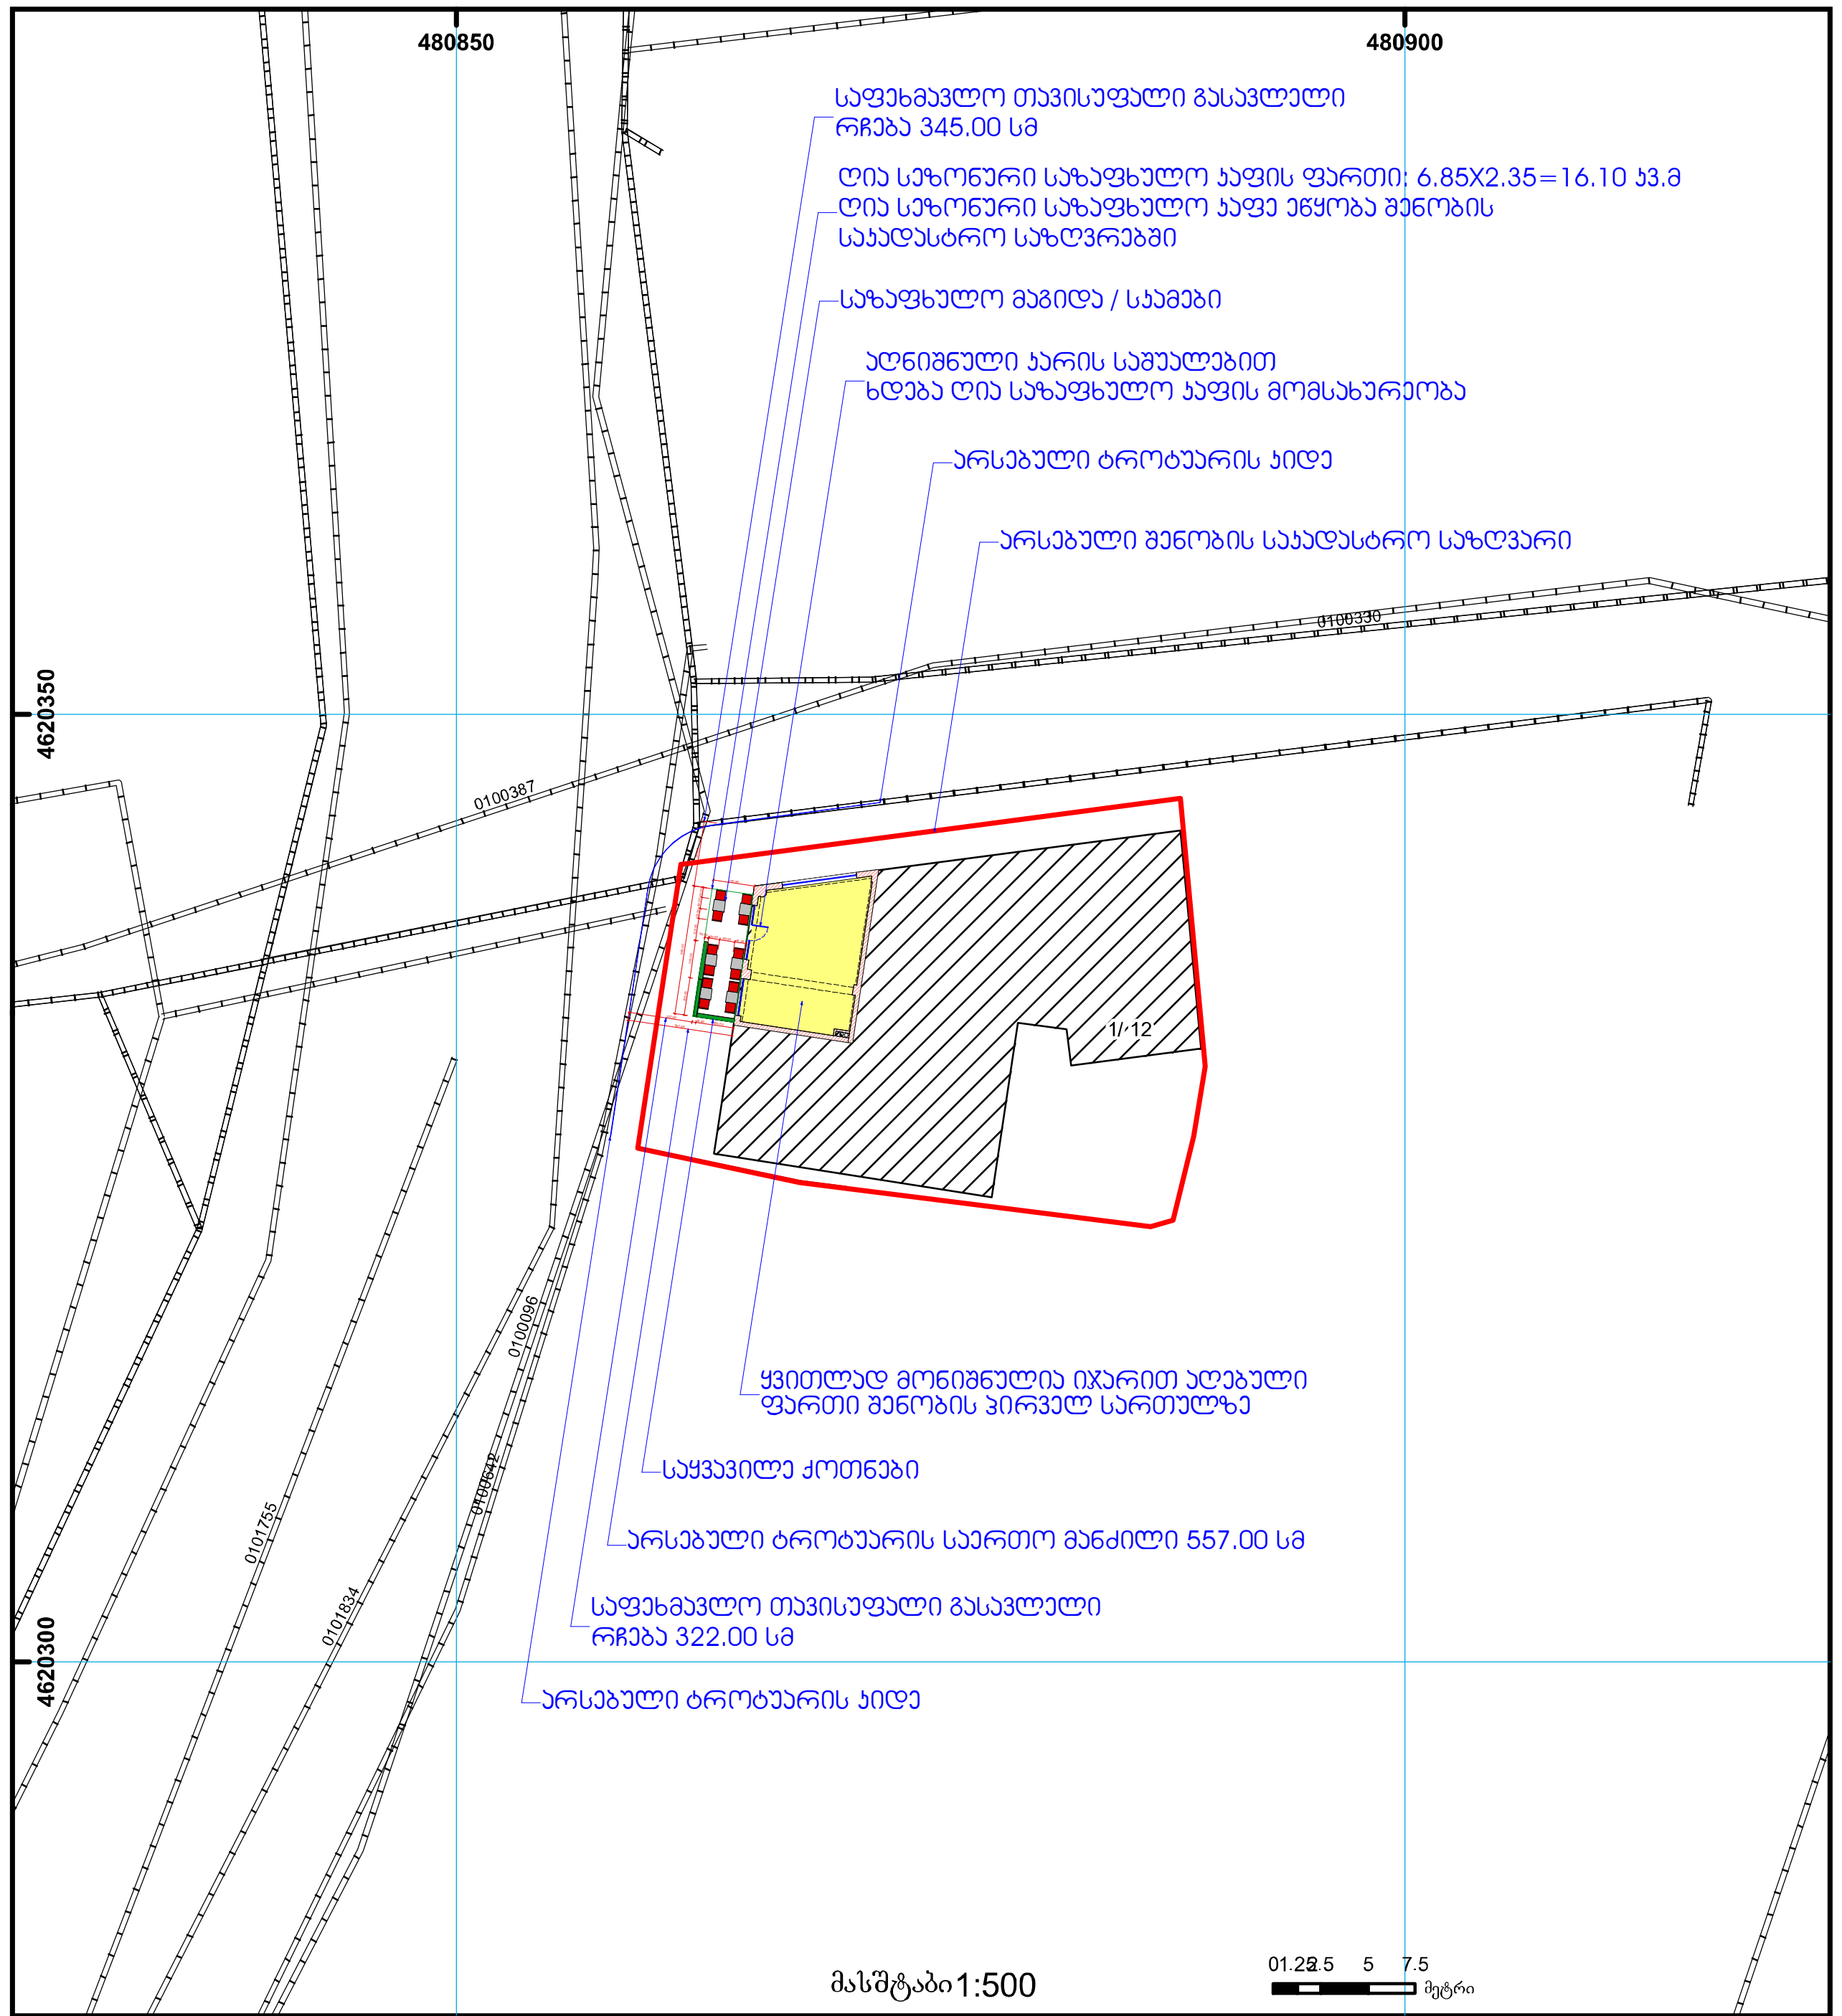

01/2 შენობა-ნაგებობა, პირობითი ნომერი/სართულიანობა
მიწის ნაკვეთის საკადასტრო საზღვარი
ვალდებულება
მშენებარე ნაგებობა
ხაზობრივი ნაგებობა
მიწისქვეშა ნაგებობა
0.00 00.0 UTM (საერთაშორისო) სისტემის კოორდ.

საჯარო რეესტრის ეროვნული სააგენტო თბილისი 0102 წმ. ნიკოლოზის/ნ. ჩხეიძის ქ. 2 ტელ.: (995 32) 91 04 27; ფაქსი: (995 32) 91 03 41
საჯარო რეესტრის ეროვნული სააგენტო თბილისი დ. აღმაშენებლის გამზ. 89/24 ტელ: (995 32) 94 13 65
www.napr.gov.ge

არქიტექტორი		გ. ღარიბაშვილი	მისამართი: ქ. თბილისი, ქუჩა გაგარინი, №25	სტადია	ფურცელი	ფურც.-ბი
			ფურცელი: საკადასტრო გეგმა საპროექტო არეალის მონიშვნით	ღია საზაფხულო კაფის ესკიზური პროექტი		
			დამკვეთი: შპს "ანტრე 2008"	თბილისი		2017წ.