
ტოპოგრაფიული
გეგმა

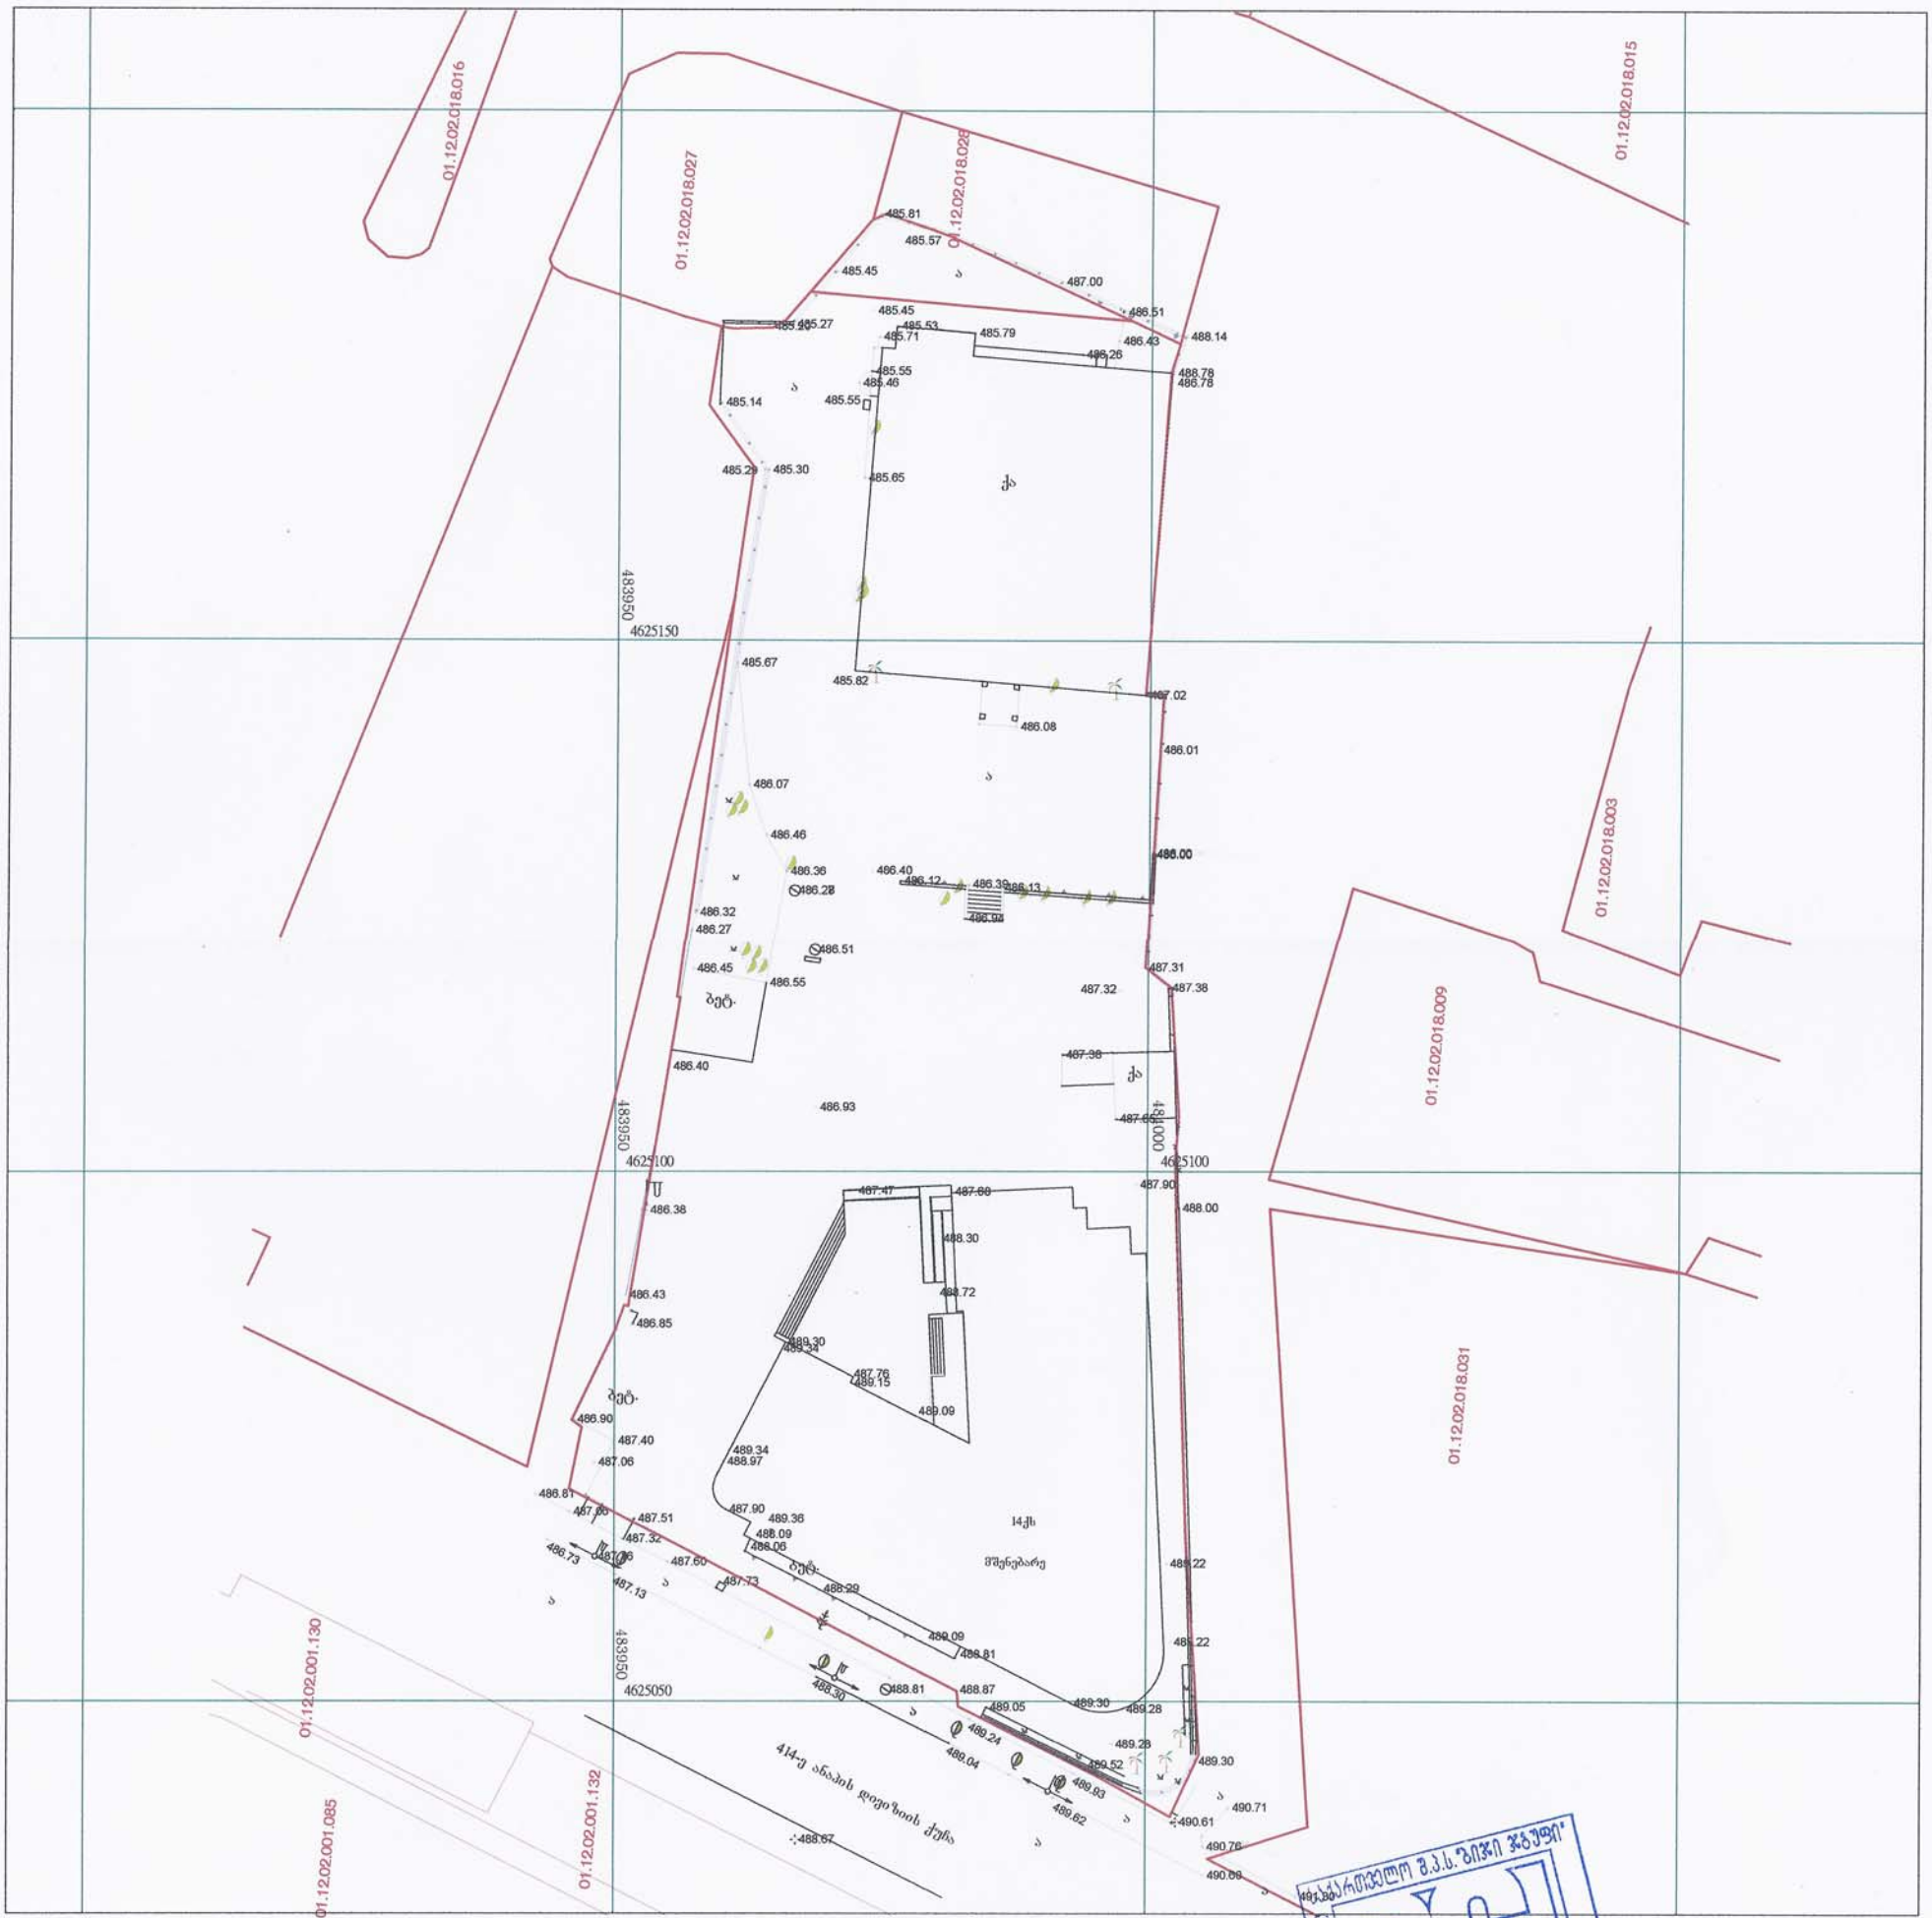


მისამართი	თბილისი, 414-ე, ანაპის დივიზიის ქ.	დამკვეთი	მიწის ნაკვეთის ფართი კვმ: 5988 არასასოფლო სამეურნეო დანიშნულების
			შ.პ.ს. "ბიჯი ჯგუფი"
		შეასრულა კომპ.უზრუნვ.	ა.თევზაძე
		1:700	02.07.2017

U.T.M საერთაშორისო სისტემის კოორდინატები
დობე მავრთულის
ბორდიური
ქვის კედელი
საყრდენი კედელი
ფლატე

ქს ას — შენობა
მშენ. — მშენებარე
ფარდული
წიწვოვანი ხე

კანალიზაცია
გაზის მილი
წყლის მილი
ელგანათების ლამპიონი
სამეთვალყურეო ჭები
ფოთლოვანი ხე

GEORGIA "BGGROUP" LTD
შპს "ბიჯი ჯგუფი"
BG group
200268021

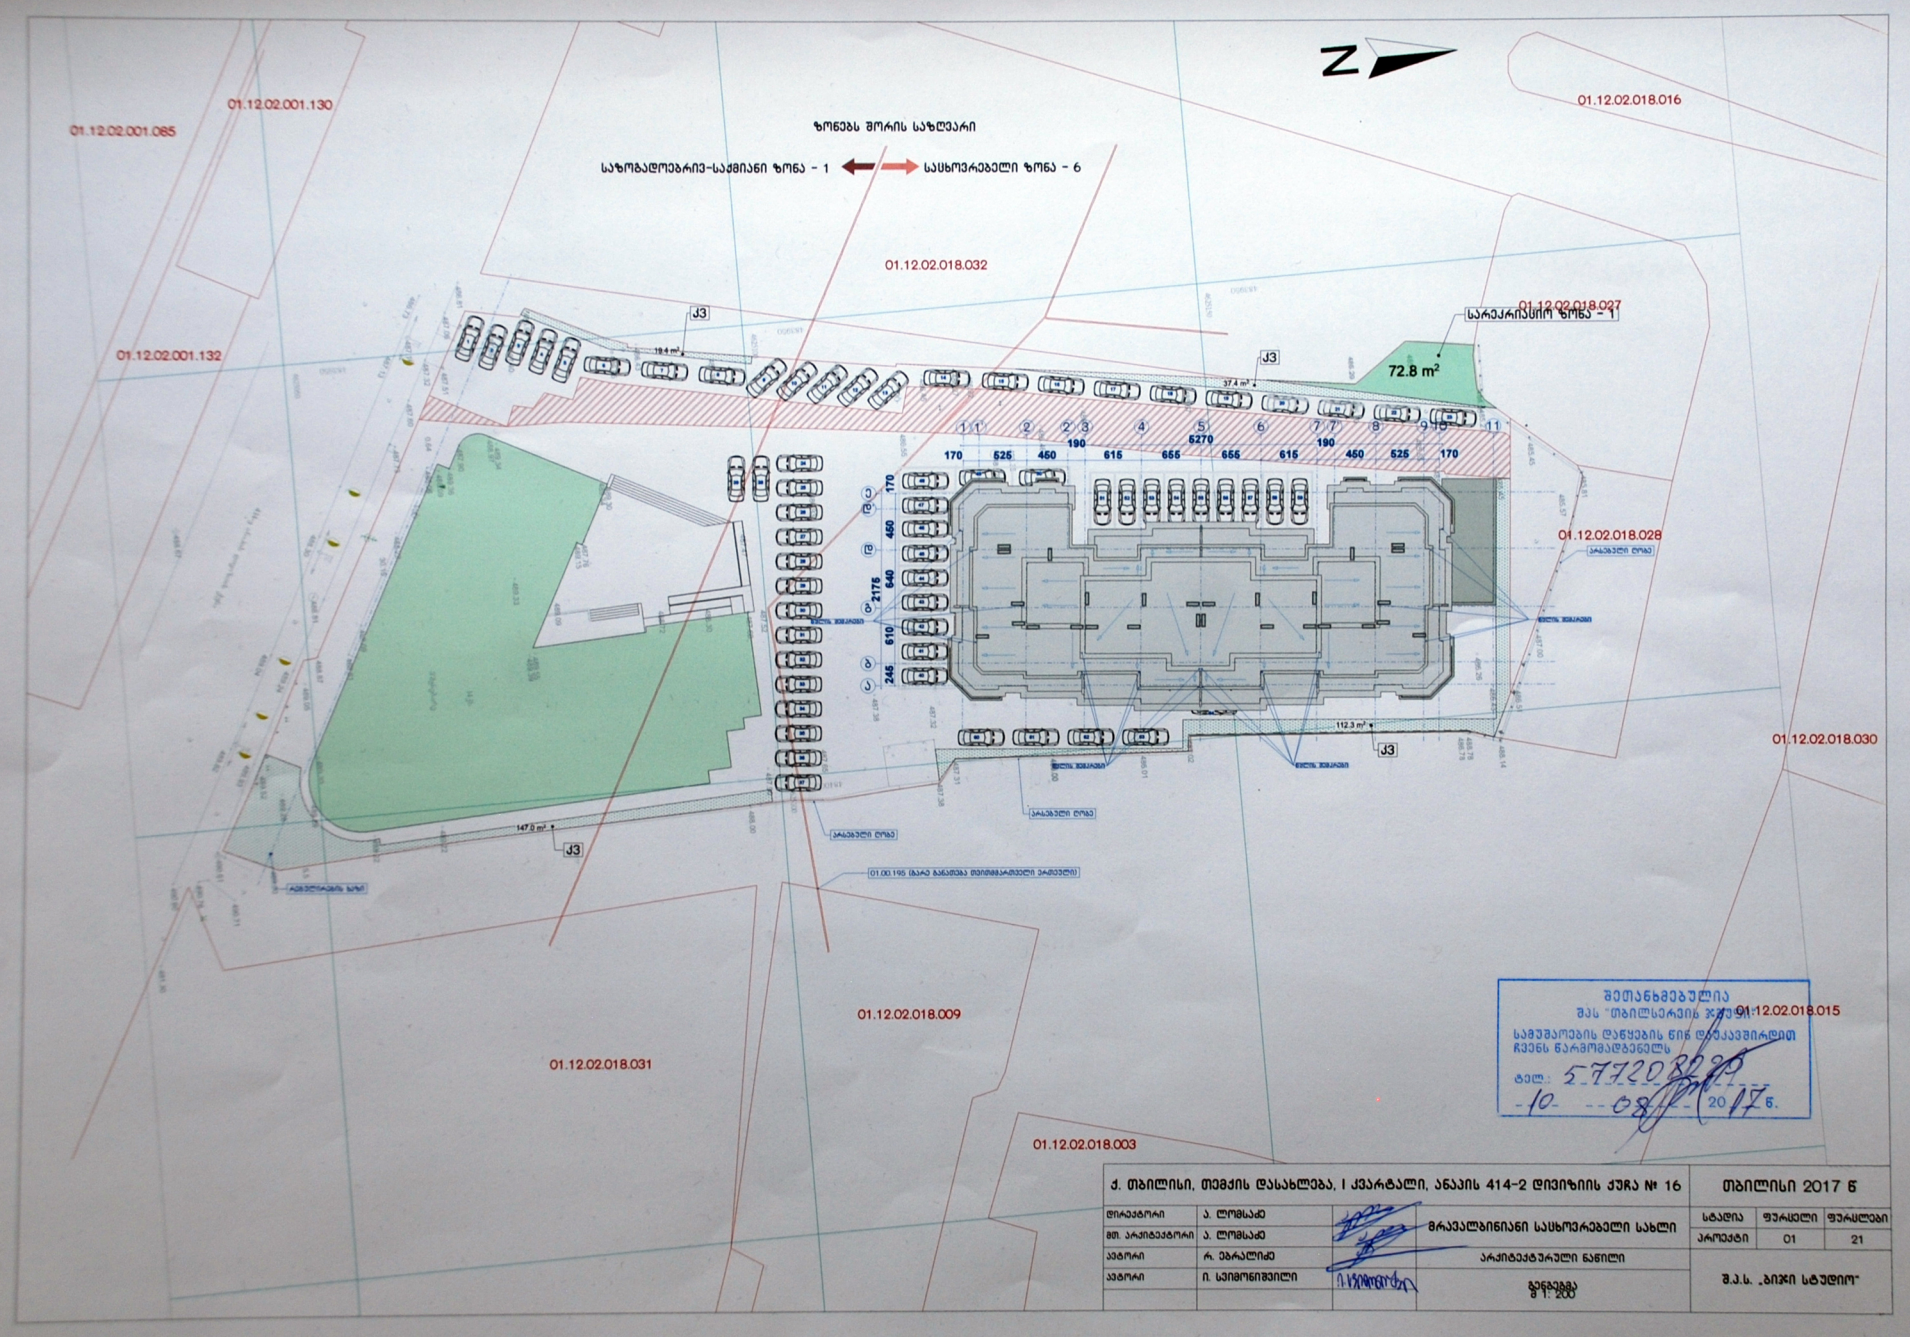
ზონებს შორის საზღვარი
საზოგადოებრივ-საქმიანი ზონა - 1
საცხოვრებელი ზონა - 6
01.12.02.001.085
01.12.02.001.130
01.12.02.001.132
01.12.02.018.016
01.12.02.018.032
01.12.02.018.027
01.12.02.018.028
01.12.02.018.030
01.12.02.018.009
01.12.02.018.031
01.12.02.018.003
01.12.02.018.015
სარეკრეაციო ზონა - 1
72.8 m²
J3
170 525 450 190 615 655 5270 655 615 190 450 525 170
2175
460
640
610
245
147.0 m²
112.3 m²
37.4 m²
19.4 m²
პარკებელი ტიპა
01.00.195 (ბარი განათება მეიმმაკრემელი ბარმეველი)
შეთანხმებულია
შპს "თბილსერვის ჯგუფი"
სამუშაოების დაწყების წინ დაკავშირდით
ჩვენს წარმომადგენელს
ტელ: 577208...
-10- -08- 2017 წ.
ქ. თბილისი, თემქის დასახლება, I კვარტალი, ანაპის 414-2 დივიზიის ქუჩა № 16
თბილისი 2017 წ
ტირაჟატორი ა. ლომსაძე
მთ. არქიტექტორი ა. ლომსაძე
ავტორი რ. ებრალიძე
ავტორი ი. სვიმონიშვილი
მრავალბინიანი საცხოვრებელი სახლი
არქიტექტურული ნაწილი
გენგეგმა
მ 1: 200
სტადია ფურცელი ფურცლები
პროექტი 01 21
შ.პ.ს. „ბიჯი სტუდიო"

ზონებს შორის საზღვარი

საზოგადოებრივ-საქმიანი ზონა – 1 | საცხოვრებელი ზონა – 6

01.12.02.001.085

01.12.02.001.130

01.12.02.001.132

01.12.02.018.016

01.12.02.018.032

01.12.02.018.027

სარეკრიაციო ზონა – 1

72.8 m²

01.12.02.018.028

01.12.02.018.030

01.12.02.018.009

01.12.02.018.015

01.12.02.018.031

01.12.02.018.003

J3

№18, 22, 23, 24 ბარდების გადარბენის ადგილი

№16 ეზოს გადარბენის ადგილი

№15 ეზოს გადარბენის ადგილი

№1 ბაღის გადარბენის ადგილი

№5 კალმის გადარბენის ადგილი

№7 კალმის გადარბენის ადგილი

№6 კალმის გადარბენის ადგილი

№4 კალმის გადარბენის ადგილი

№3 კალმის გადარბენის ადგილი

№2 კალმის გადარბენის ადგილი

№1 კალმის გადარბენის ადგილი

არსებული ღობე

01.00.195 (გარე განათება თვითმმართველი ერთეული)

რბენულირების ბაზი

ქ. თბილისი, თემქის დასახლება, I კვარტალი, ანაპის 414-2 დივიზიის ქუჩა № 16			თბილისი 2017 წ		
დირექტორი	ა. ლომსაძე		მრავალბინიანი საცხოვრებელი სახლი	სტადია	ფურცელი	ფურცლები
მთ. არქიტექტორი	ა. ლომსაძე			პროექტი	01	21
ავტორი	რ. ებრალიძე		არქიტექტურული ნაწილი			
ავტორი	ი. სვიმონიშვილი		გენგეგმა მ 1: 200	შ.პ.ს. „ბიჯი სტუდიო“		