განმარტებითი ბარათი

საბჭოს რეკომენდაცია კვლევის ჩატარების შესახებ ეხებოდა ვიტრაჟის ცვლილებას. ვინაიდან პროექტი ითვალისწინებს მხოლოდ აბრის მონტაჟს და ტენტის გამოცვლას, შესაბამისად კვლევის წარმოდგენის საჭიროება არ არსებობს. წარმოდგენილი პროექტი ეყრდნობა საბჭოს რეკომენდაციას განცხადება AR1531653-ზე (ბრძანების N3547049). რეკომენდაცია ითვალისწინებდა მრგვალი აბრის მოხსნას და ჰორიზონტალური აბრების სიმაღლეში დაპატარავებას, რაც გათვალისწინებულია პროექტში.

პროექტის მიხედვით ვიტრაჟის შუა ნაწილში მოხდება 2 სარეკლამო აბრის განთავსება საფირმო წარწერით: აქედან ერთი ქართული, მეორე – ფრანგული. აბრა იქნება შავი ფერის ალუმინის, ხოლო წარწერა თეთრი ორგმინის, შიდა განათებით. აბრები განთავსდება ვიტრაჟების ღიობებში, კედლის სიბრტყეში. ვიტრაჟის შეცვლა არ მოხდება, მარცხენა მხარეს აბრა განთავსდება არსებულ ჰორიზონტალურ გადატიხვრაზე, ხოლო მარკვენა მხარეს – აბრა მიმაბრდება ვიტრაჟის პროფილზე გარედან.

ასევე, ვიტრაჟების თავზე, ძველი სტატიური ტენტის მაგივრად განთავსდება 2 ახალი მოძრავი ტენტი, ასევე ქართულ-ფრანგული საფირმო წარწერით.

ვინაიდან ტაბიძის ქუჩას არ გააჩნია ტროტუარი და არის სანახევროდ საფეხმავლო, როგორც ფეხით მოსიარულეთა, ასევე მანქანებისათვის სავალი, ნაწილის სიგანედ უნდა ვიანგარიშოთ მთლიანი ქუჩის სიგანეს გამოკლებული ტერასის სიგანე. დარჩენილი თავისუფალი ადგილის სიგანე სრულებით საკმარისია, როგორც ფიხით მოსიარულეთათვის, ასევე მანქანის გადასაადგილებლად. ტენტების გადმოშვერა ხდება ტერასის ზომაზე, სარეკლამო აბრები კი განთავსდება კედლის სიბრტყეში.


არსებული სიტუაციის
ამსახველი ფოტო




არსებული სიტუაციის
ამსახველი ფოტო

არსებული სიტუაციის
ამსახველი ფოტო


არსებული ფასადი
მ: 1:50

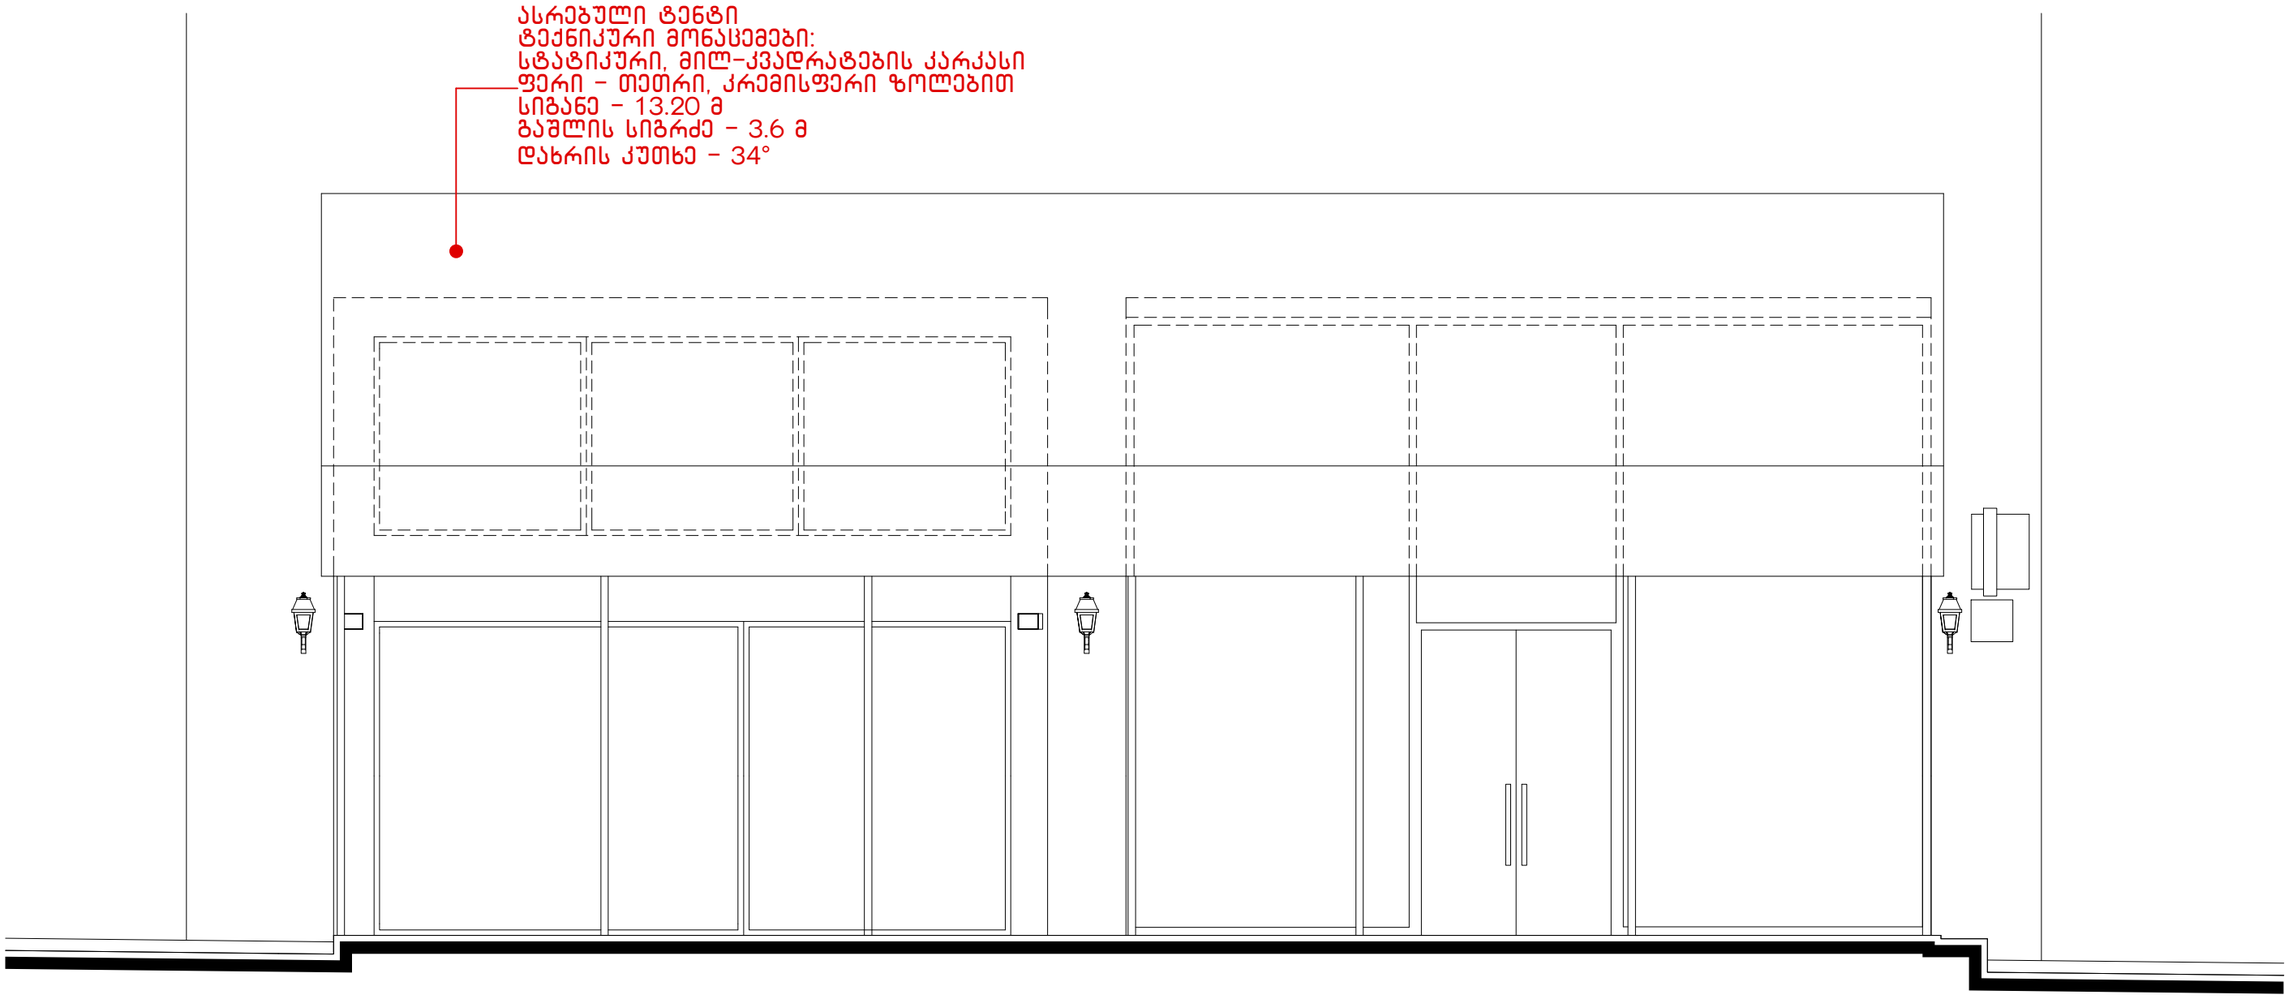


არსებული ფასადი (ტენტის გარეშე)
მ: 1:50

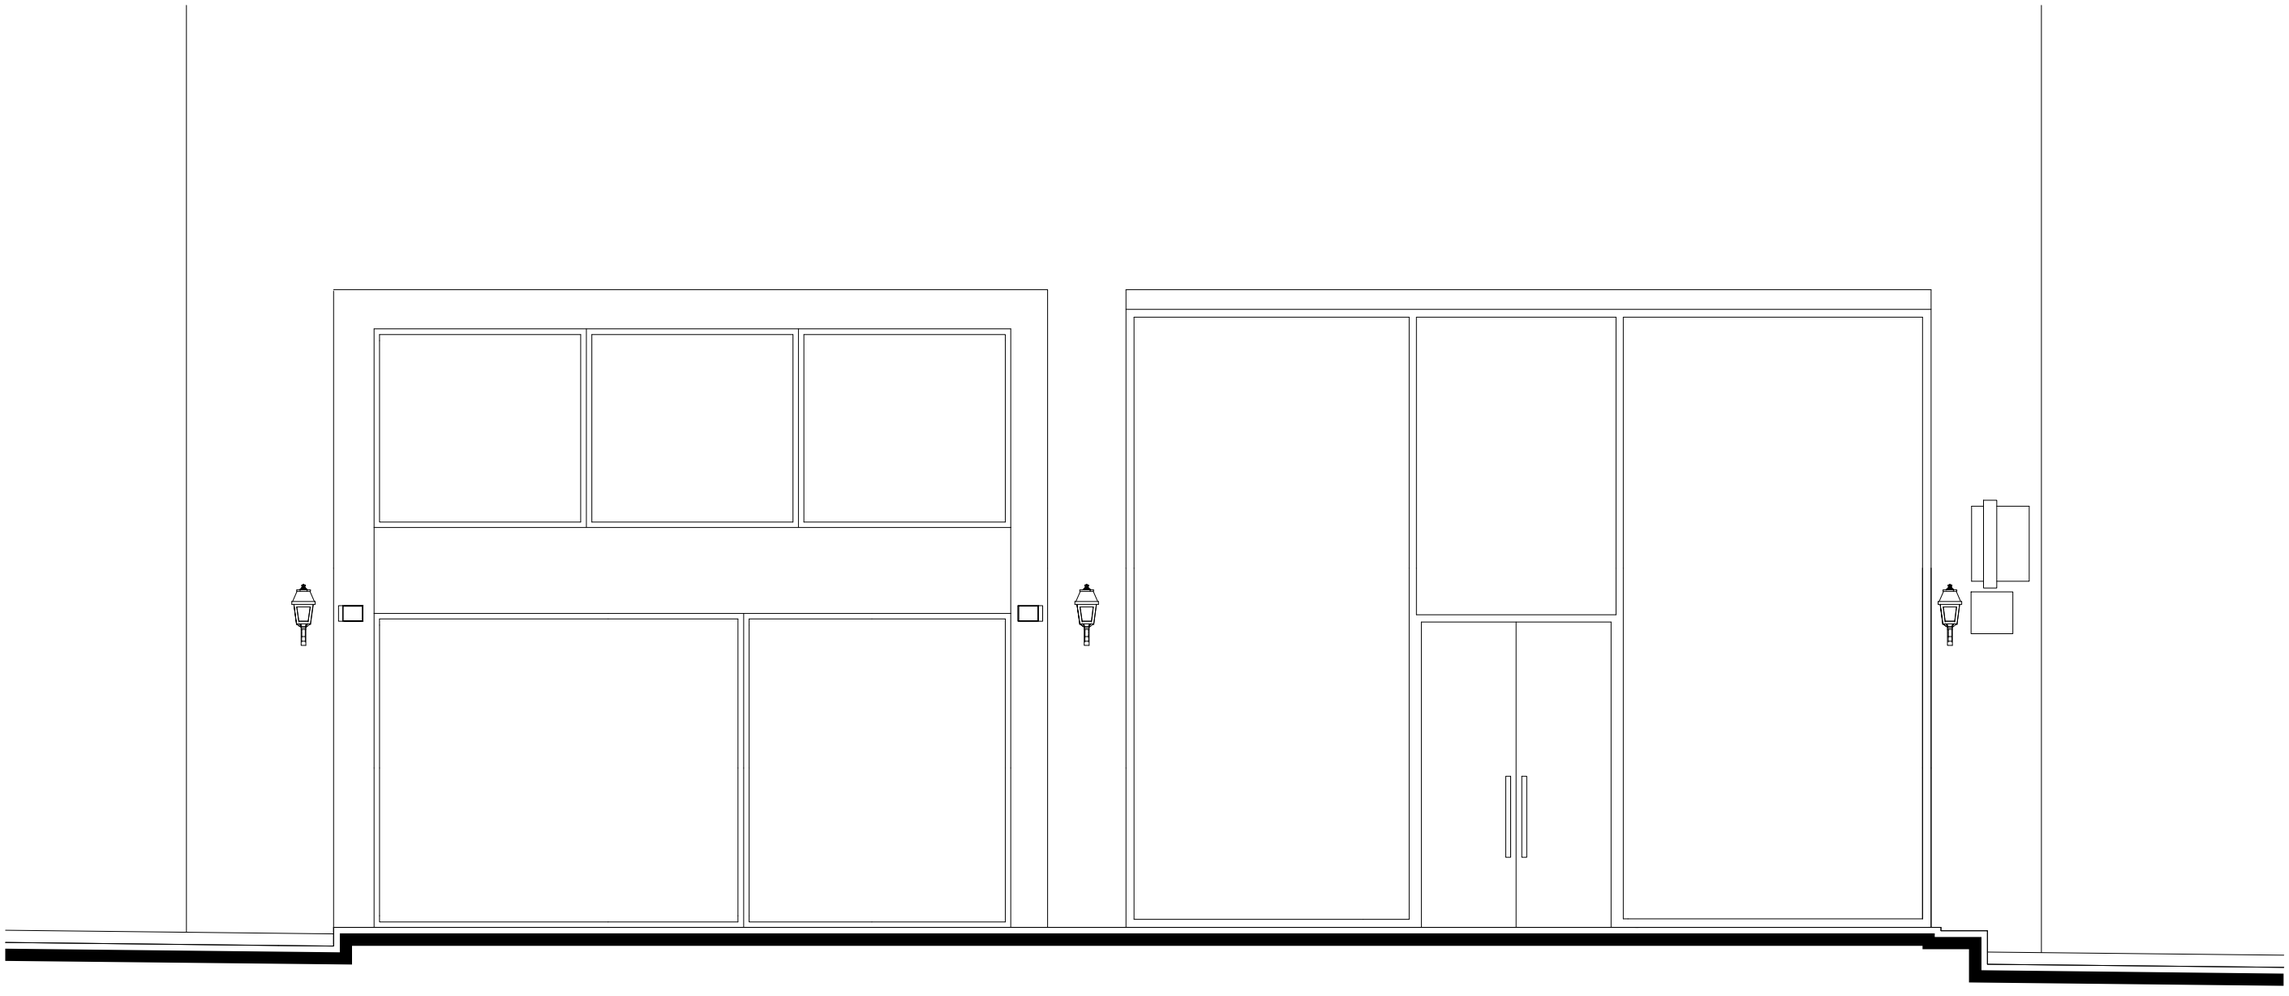

საპროექტო ფასადი (ტენტის გარეშე)
მ: 1:50

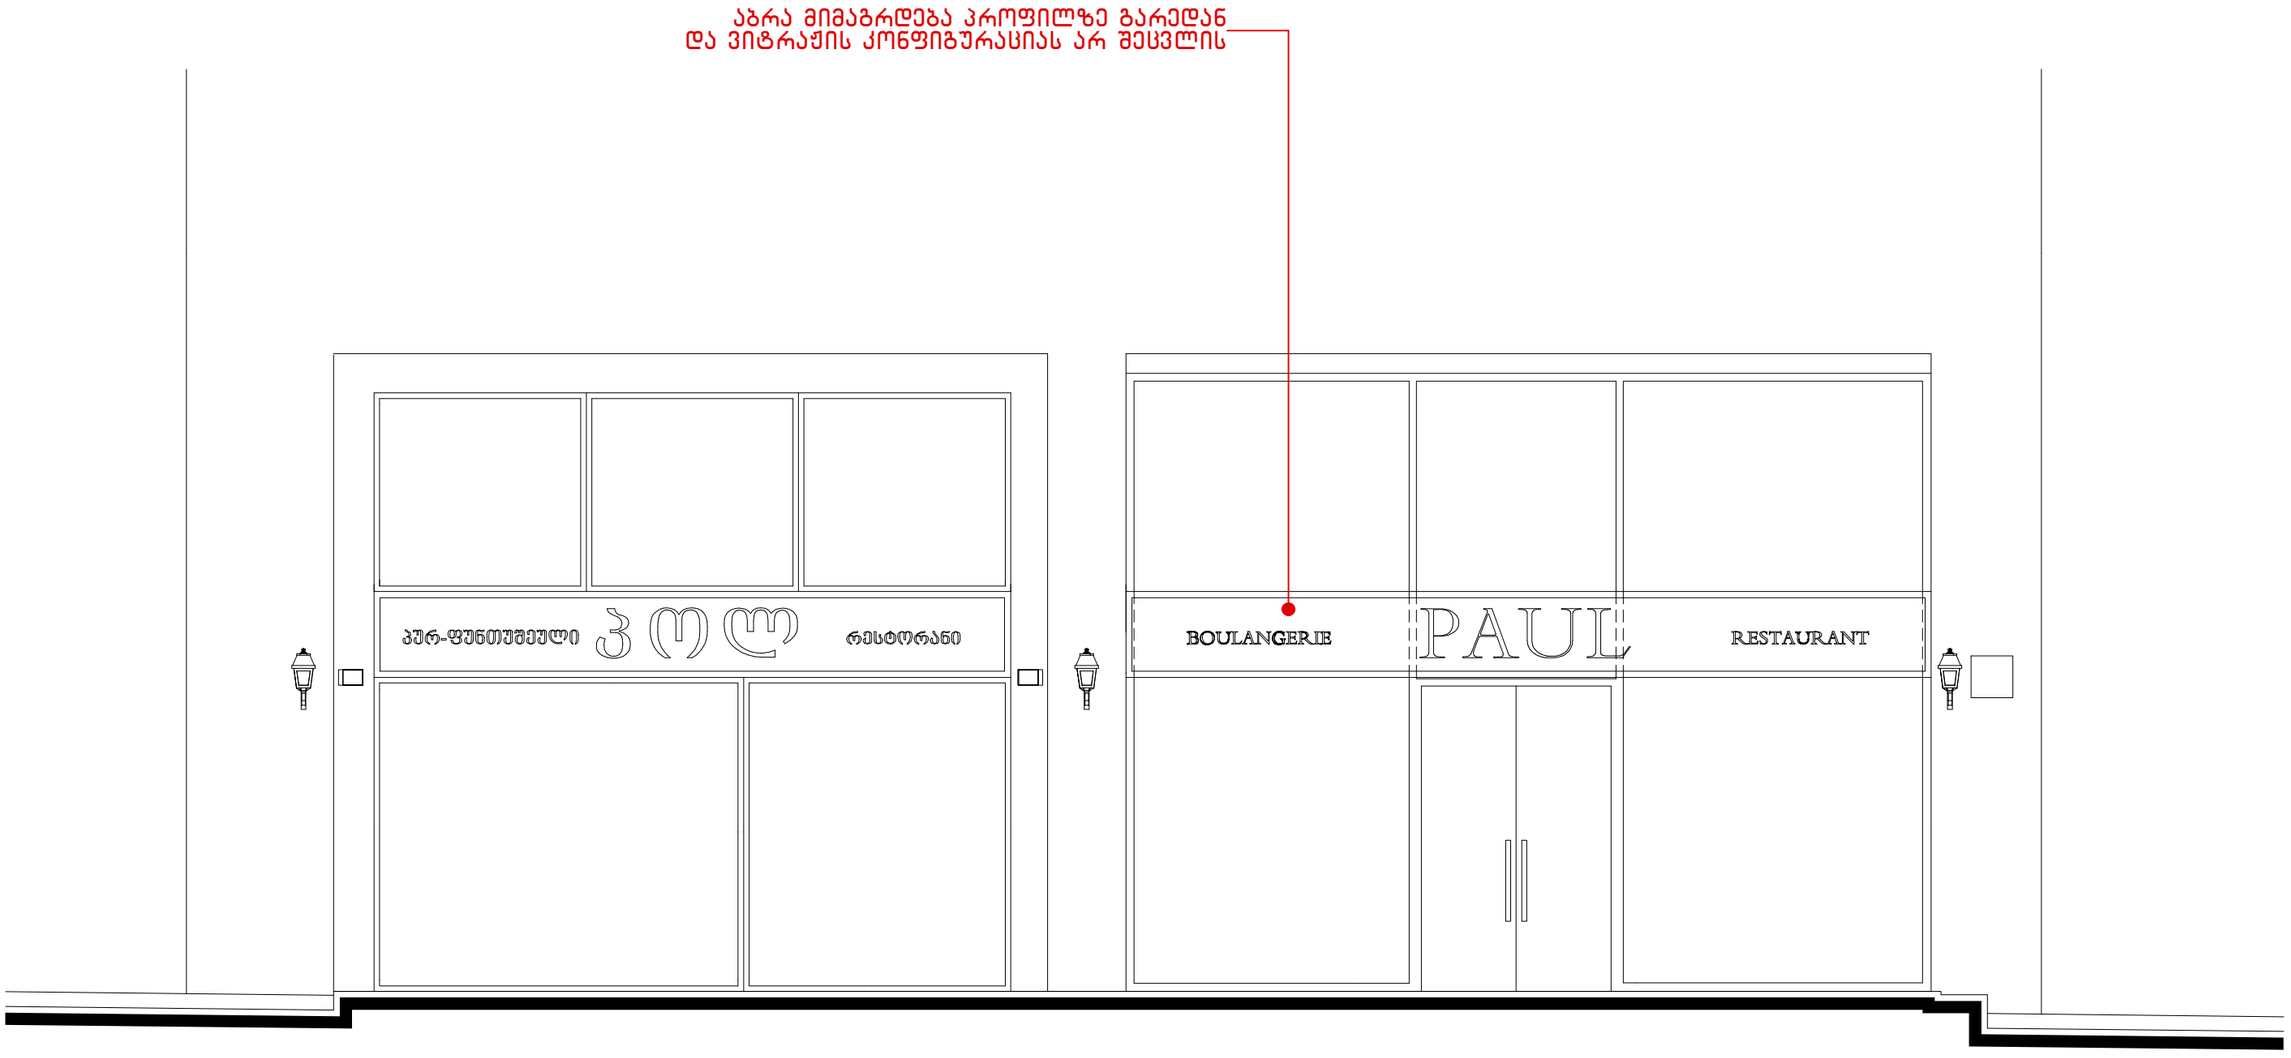


საპროექტო ფასადი
მ: 1:50

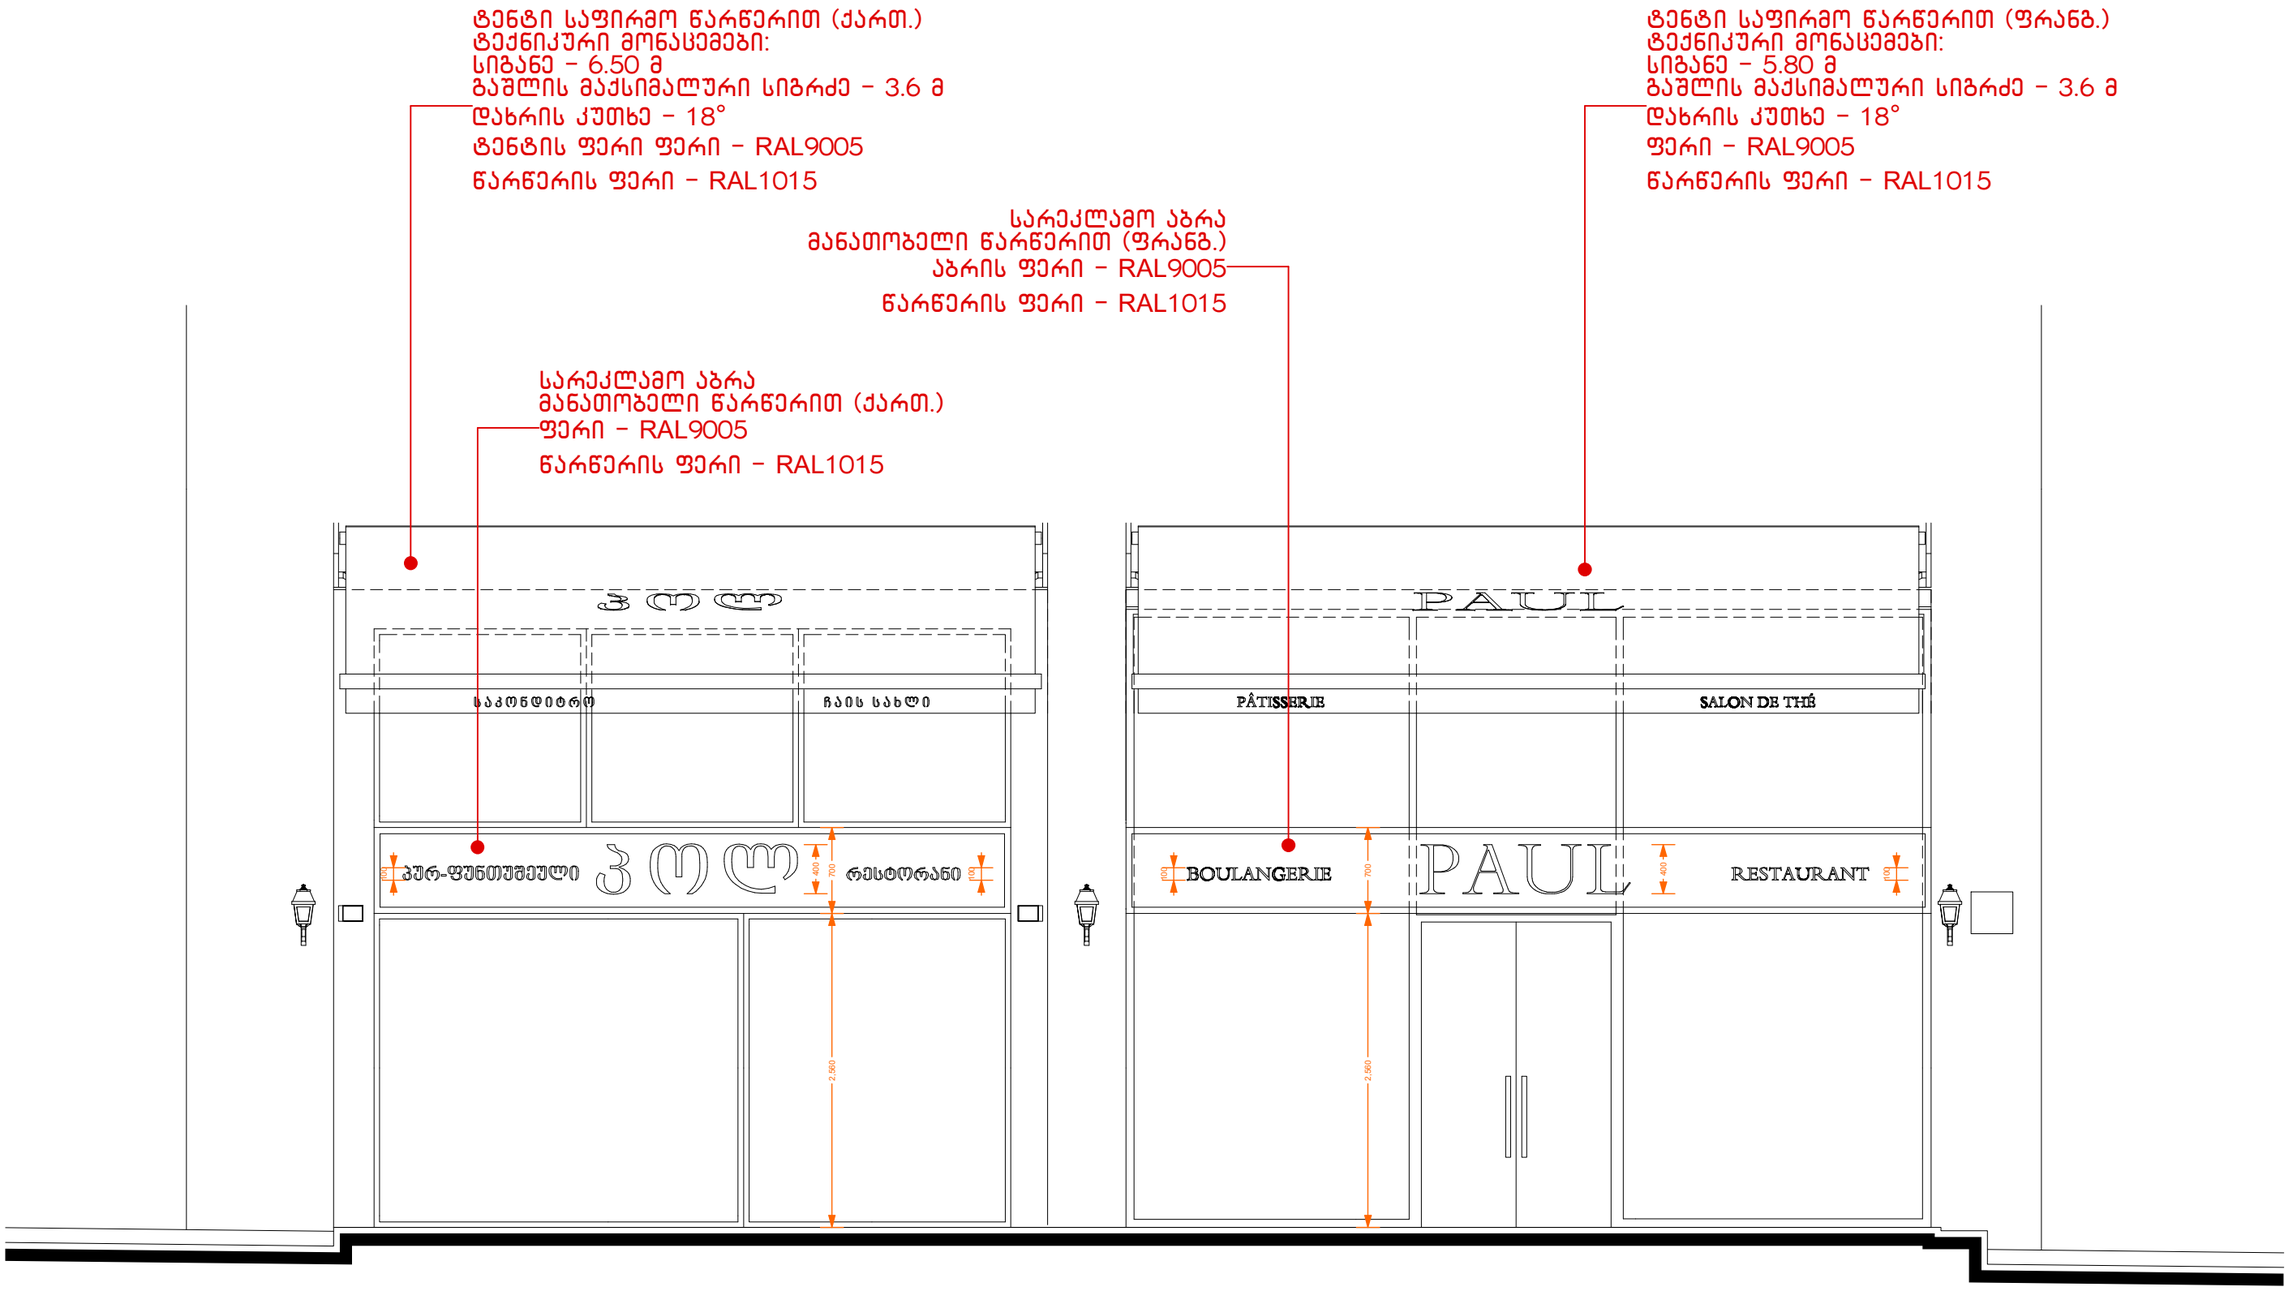



აეროფოტო
01.15.05.074.013
01.15.05.074.013
01.15.05.074.023
12,000
01.00.332
01.01.828
1 (3)
01.15.05.075.011
01.15.05.075.005
01.15.05.074.004
2 (3)
ტენტების განთავსების ადგილი
01.15.05.074.020
01.15.05.074.022
01.15.05.074.022

არსებული ჭრილი
მ: 1:50

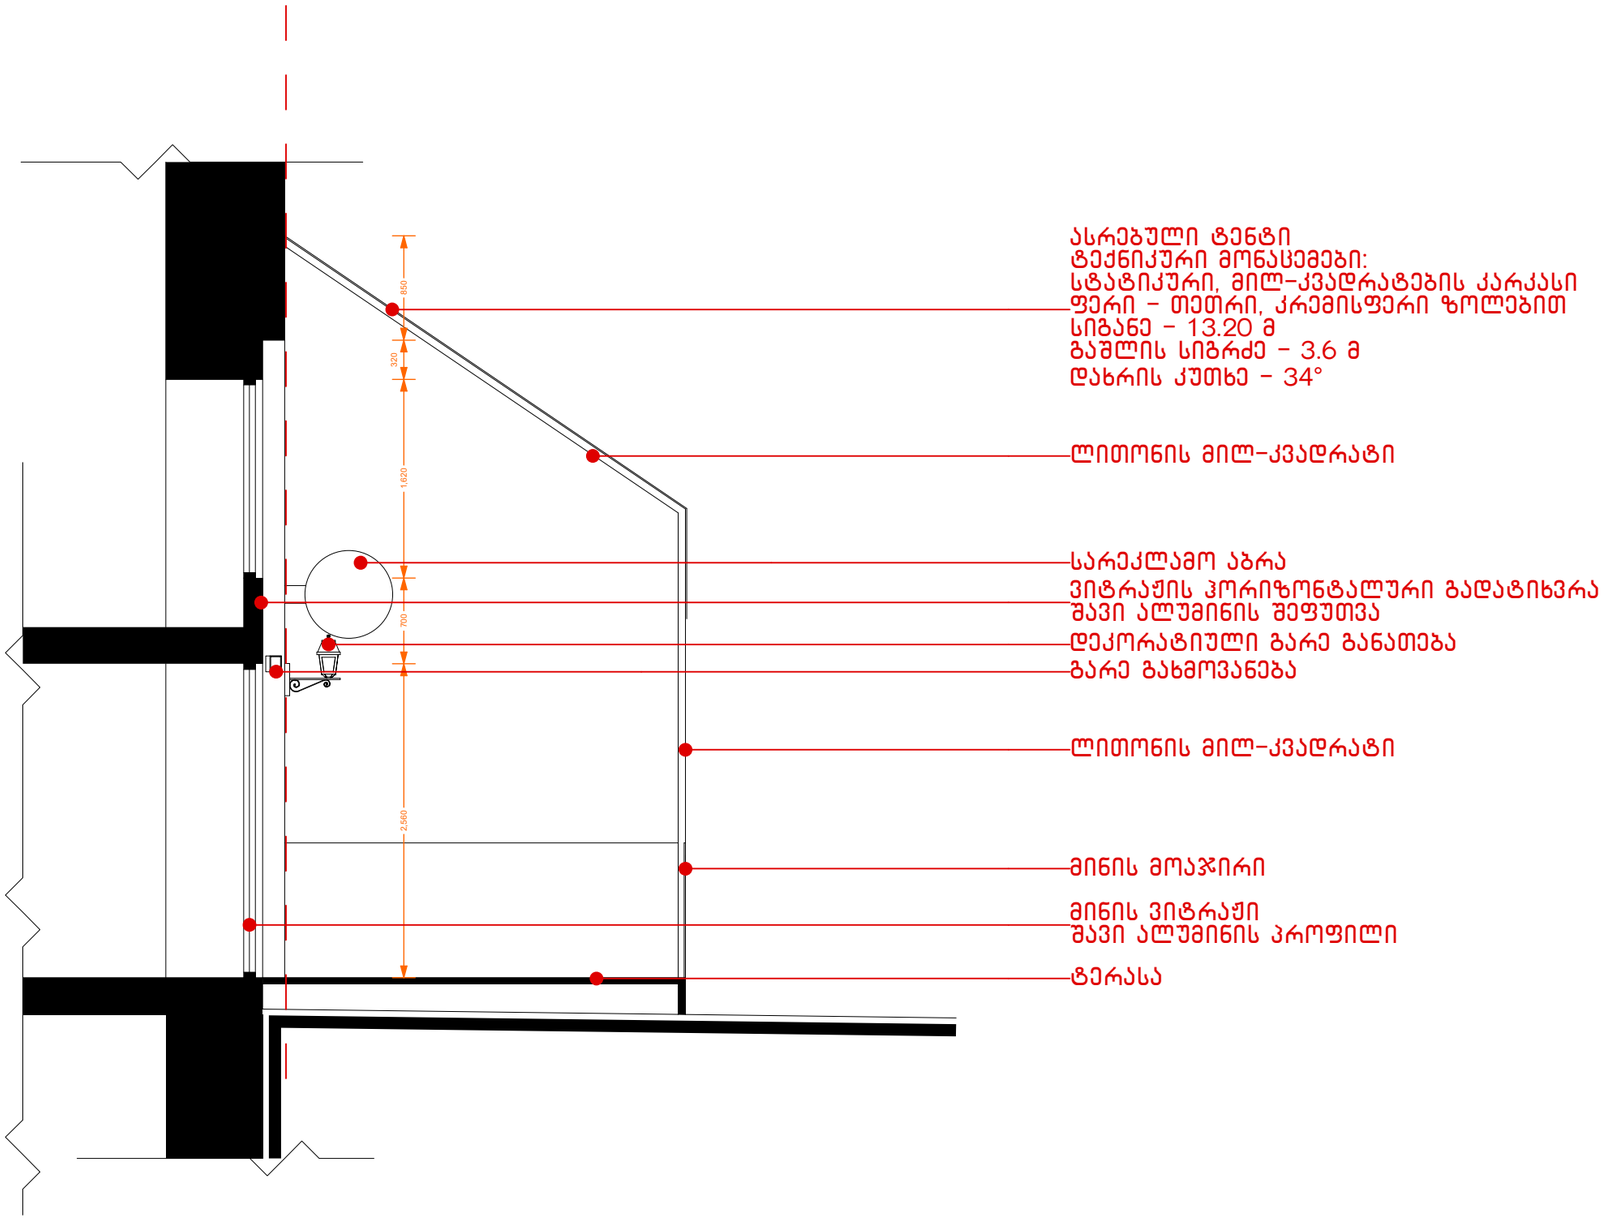

საპროექტო ჭრილი
მ: 1:50

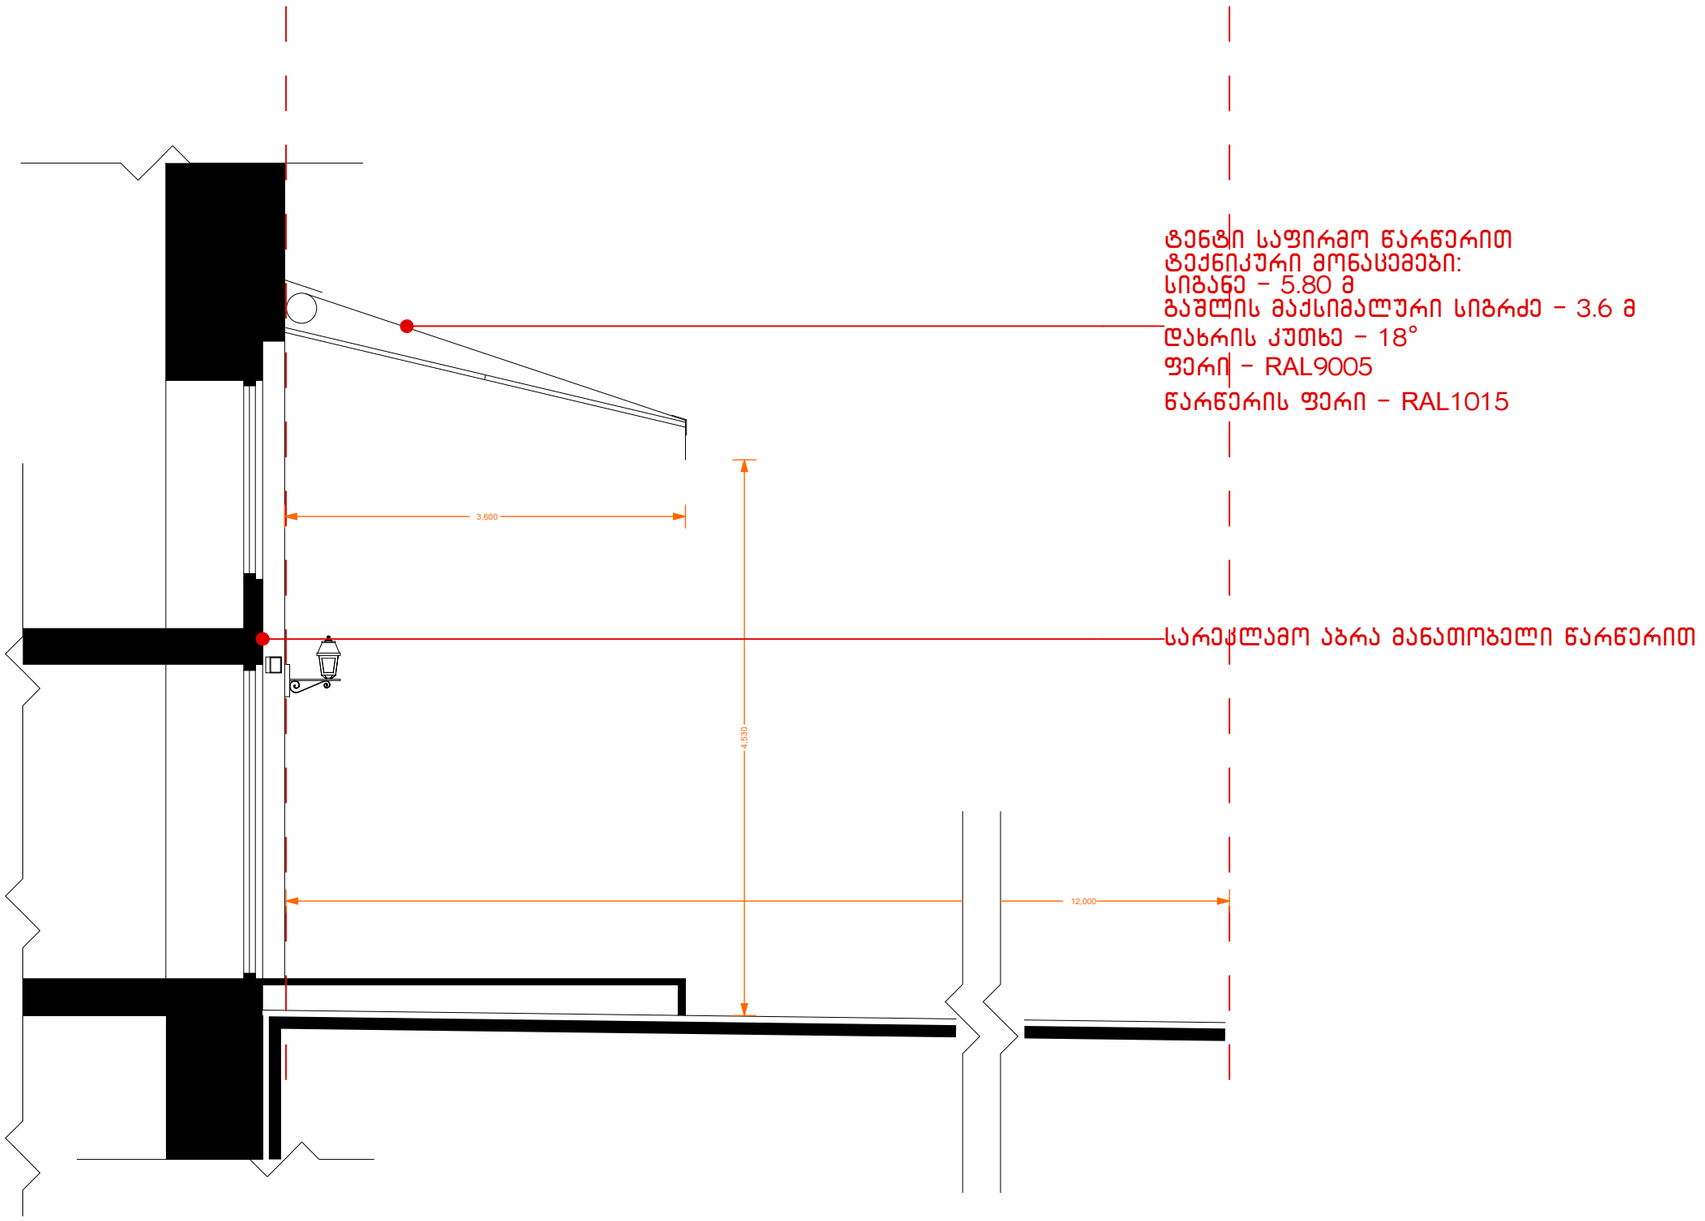

ფოტომონტაჟი



სარეკლამო აბრა
მანათობელი წარწერით (ფრანგ.)
აბრის ფერი – RAL9005
წარწერის ფერი – RAL1015

სარეკლამო აბრა
მანათობელი წარწერით (ქართ.)
ფერი – RAL9005
წარწერის ფერი – RAL1015

ტენტი საფირმო წარწერით (ქართ.)
ტექნიკური მონაცემები:
სიგანე – 6.50 მ
გაშლის მაქსიმალური სიგრძე – 3.6 მ
დახრის კუთხე – 18°
ტენტის ფერი ფერი – RAL9005
წარწერის ფერი – RAL1015

ტენტი საფირმო წარწერით (ფრანგ.)
ტექნიკური მონაცემები:
სიგანე – 5.80 მ
გაშლის მაქსიმალური სიგრძე – 3.6 მ
დახრის კუთხე – 18°
ფერი – RAL9005
წარწერის ფერი – RAL1015

ფოტომონტაჟი

