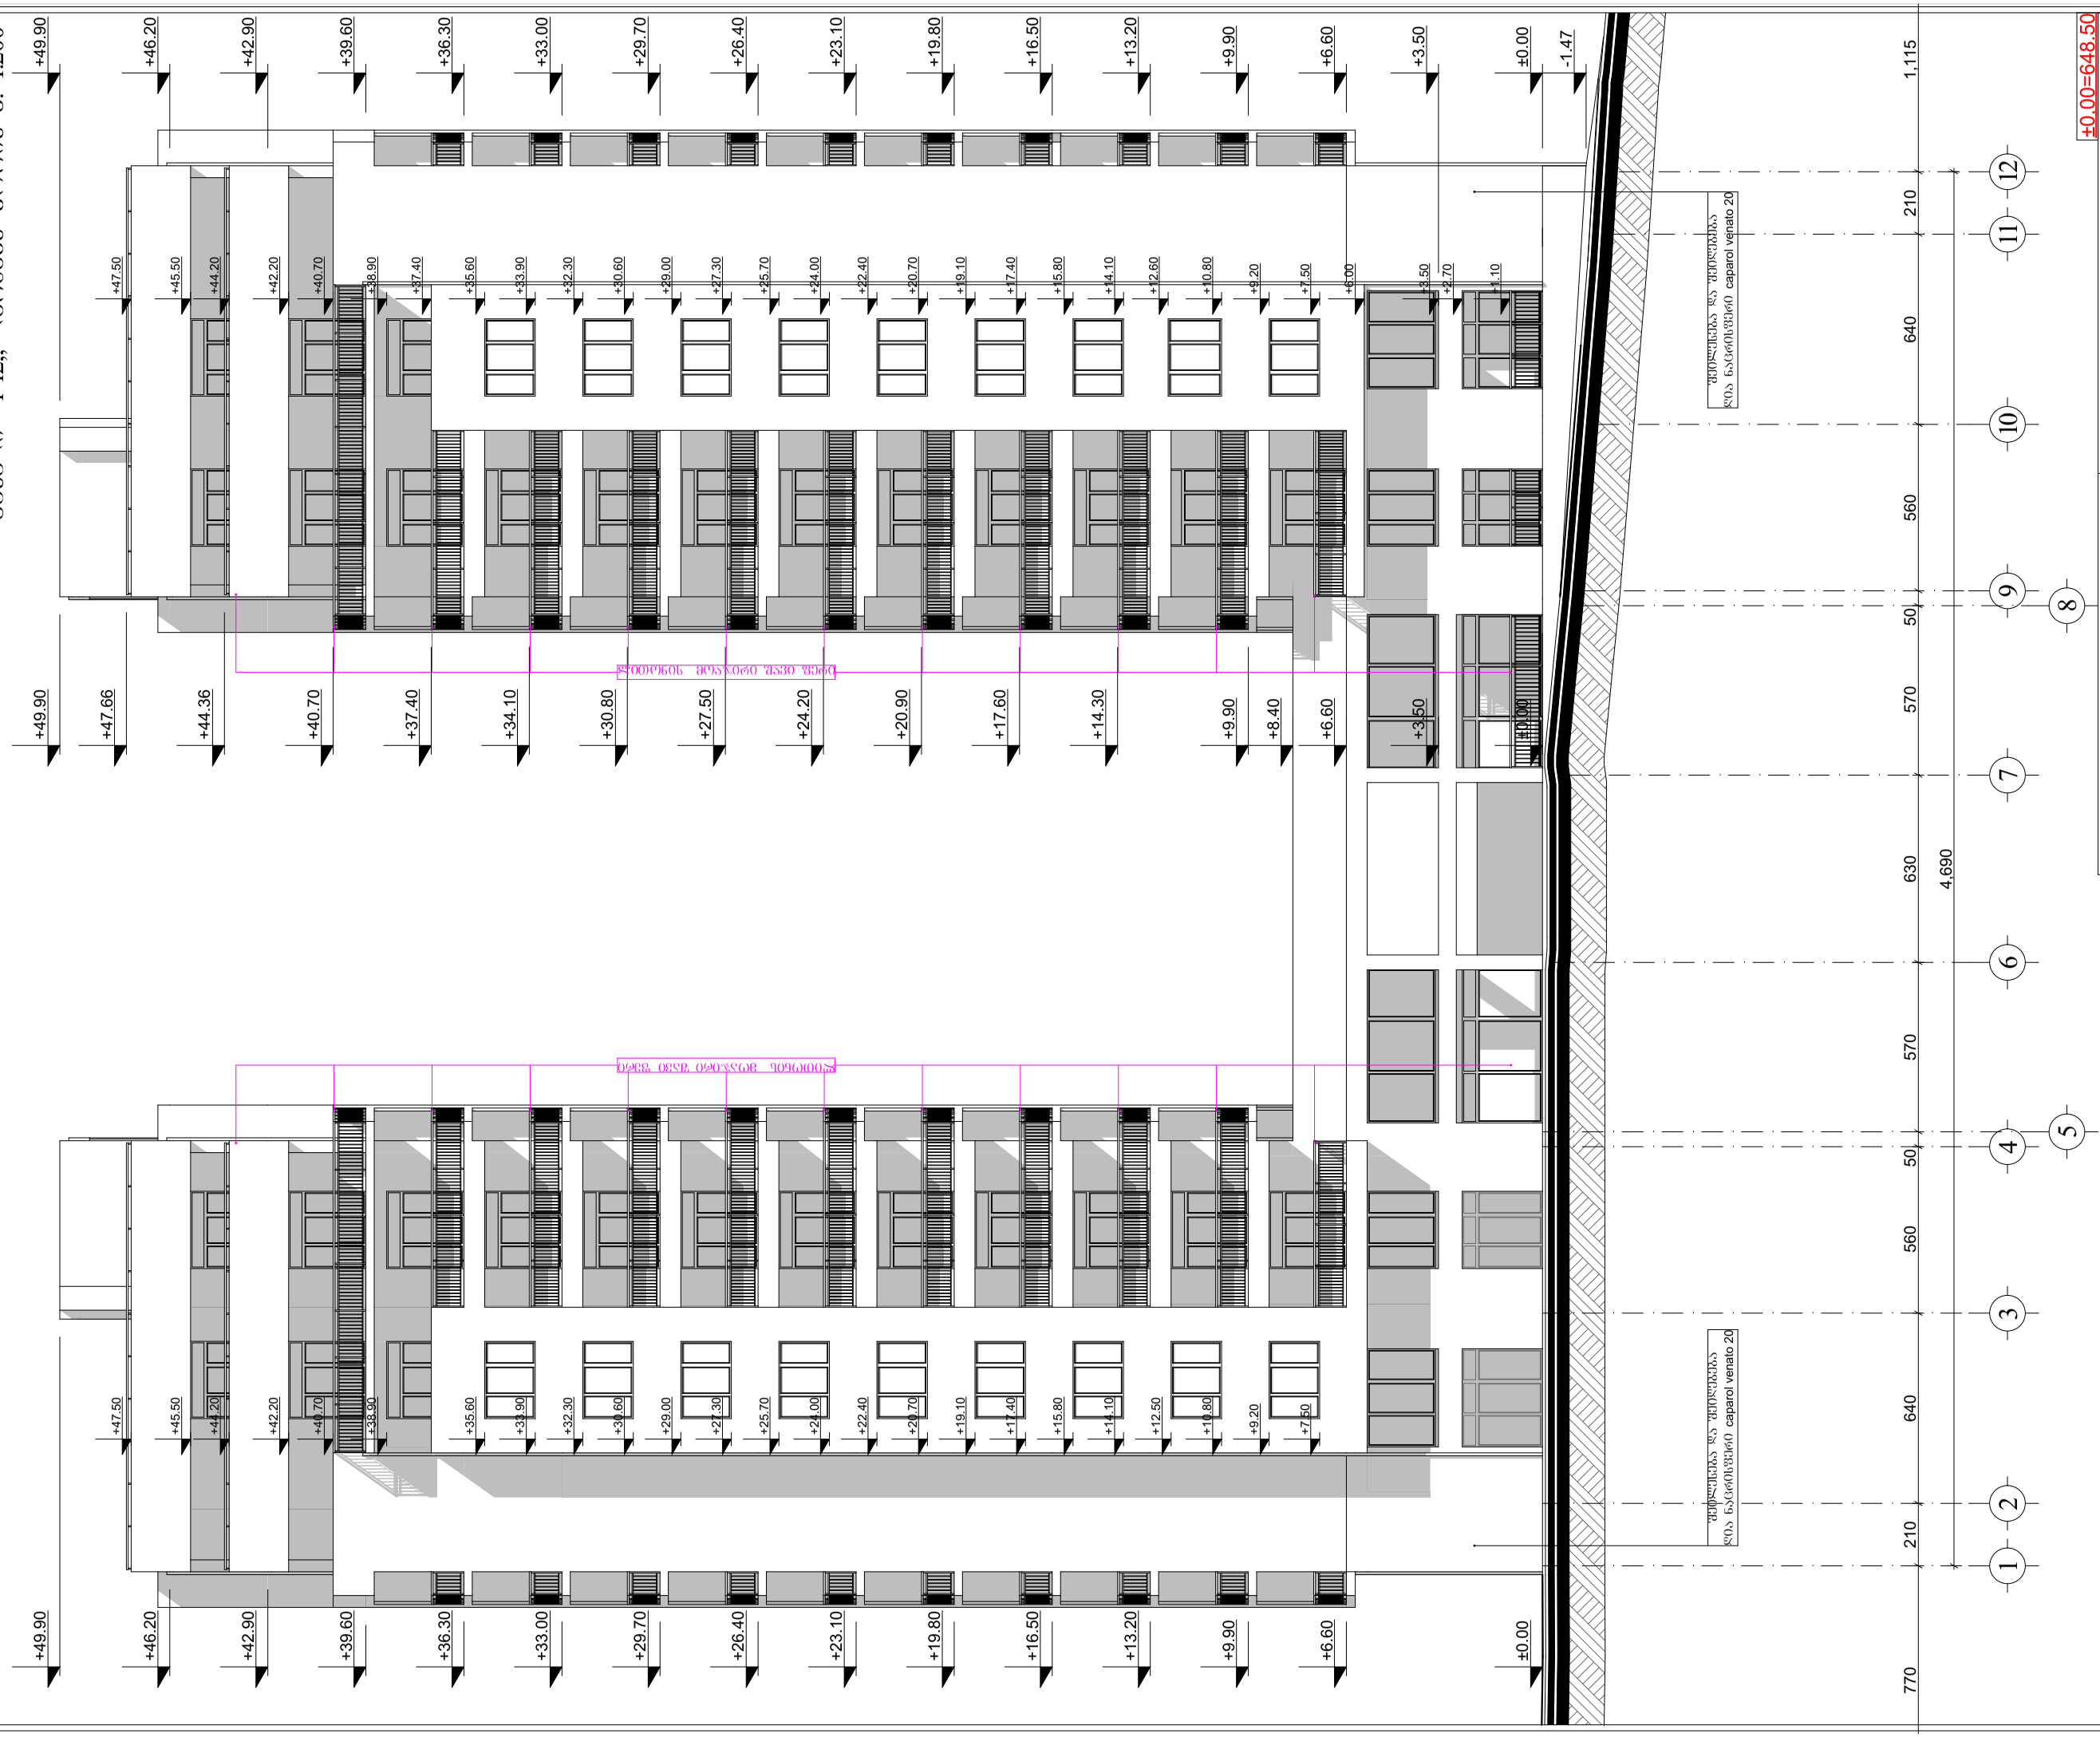

GSPublisherVersion 0.0.100.100

770 210 640 560 50 570 630 570 50 560 640 210 1,115

4,690

- 1.47

±0.00

+3.50

+6.60

+9.90

+13.20

+16.50

+19.80

+23.10

+26.40

+29.70

+33.00

+36.30

+39.60

+42.90

+46.20

+49.90

±0.00

+6.60

+9.90

+13.20

+16.50

+19.80

+23.10

+26.40

+29.70

+33.00

+36.30

+39.60

+42.90

+46.20

+49.90

±0.00

+3.50

+6.60

+8.40

+9.90

+14.30

+17.60

+20.90

+24.20

+27.50

+30.80

+34.10

+37.40

+40.70

+44.36

+47.66

+49.90

+7.50

+9.20

+10.80

+12.50

+14.10

+15.80

+17.40

+19.10

+20.70

+22.40

+24.00

+25.70

+27.30

+29.00

+30.60

+32.30

+33.90

+35.60

+38.90

+40.70

+42.20

+44.20

+45.50

+47.50

+1.10

+2.70

+3.50

+6.00

+7.50

+9.20

+10.80

+12.60

+14.10

+15.80

+17.40

+19.10

+20.70

+22.40

+24.00

+25.70

+27.30

+29.00

+30.60

+32.30

+33.90

+35.60

+37.40

+38.90

+40.70

+42.20

+44.20

+45.50

+47.50

a-25 30

ფურც. რაოდ.

ქალაქი თბილისი, ნუცუბიძის V მ/რ-ის
ჩრდილოეთით, ქალაქი თბილისი, ნუცუვიძის
ფერდობი, V მ/რ-ის მიმდებარედ, შ.პ.ს. ~ელიტ პალასი~-ის
კუთვნილ მიწის ნაკვეთზე პრავალბინიანი საცხოვრებელი
სახლის არქიტექტურული პროექტი

გ. გვანცელაძე

გ. გვანცელაძე
ვ. მარგველაშვილი

ვ. მარგველაშვილი

შეასრულა:

ვ. მარგველაშვილი

1:200

S.p.s. "sali 2011"

ავტორები:

პრ. მთ. არქ.:

დირექტორი: დაკვეთა
# pr

არქიტექტურული ნაწილი სტადია

მასშტ.

თანამდებობა გვარი ხელმოწ.

5

2 3 4 6 7 9 10 11 12

8

1

ფასადი ~1-12` ღერძებს შორის მ. 1:200

ლითონის მოაჯირი შავი ფერი

ფასადი ~1-12` ღერძებს
შორის

ლითონის მოაჯირი შავი ფერი

შენიშვნა: ფასადზე განთავსებული კარები და ფანჯრები შესრულდება თეთრი ფერის მეტალო-პლასტმასის ალათებში ორმაგი მინა-პაკეტით

±0,00=648.50

შეილესება და შეიღებება
ღია ნაცრისფერი ცაპაროლ ვენატო 20

შეილესება და შეიღებება
ღია ნაცრისფერი ცაპაროლ ვენატო 20

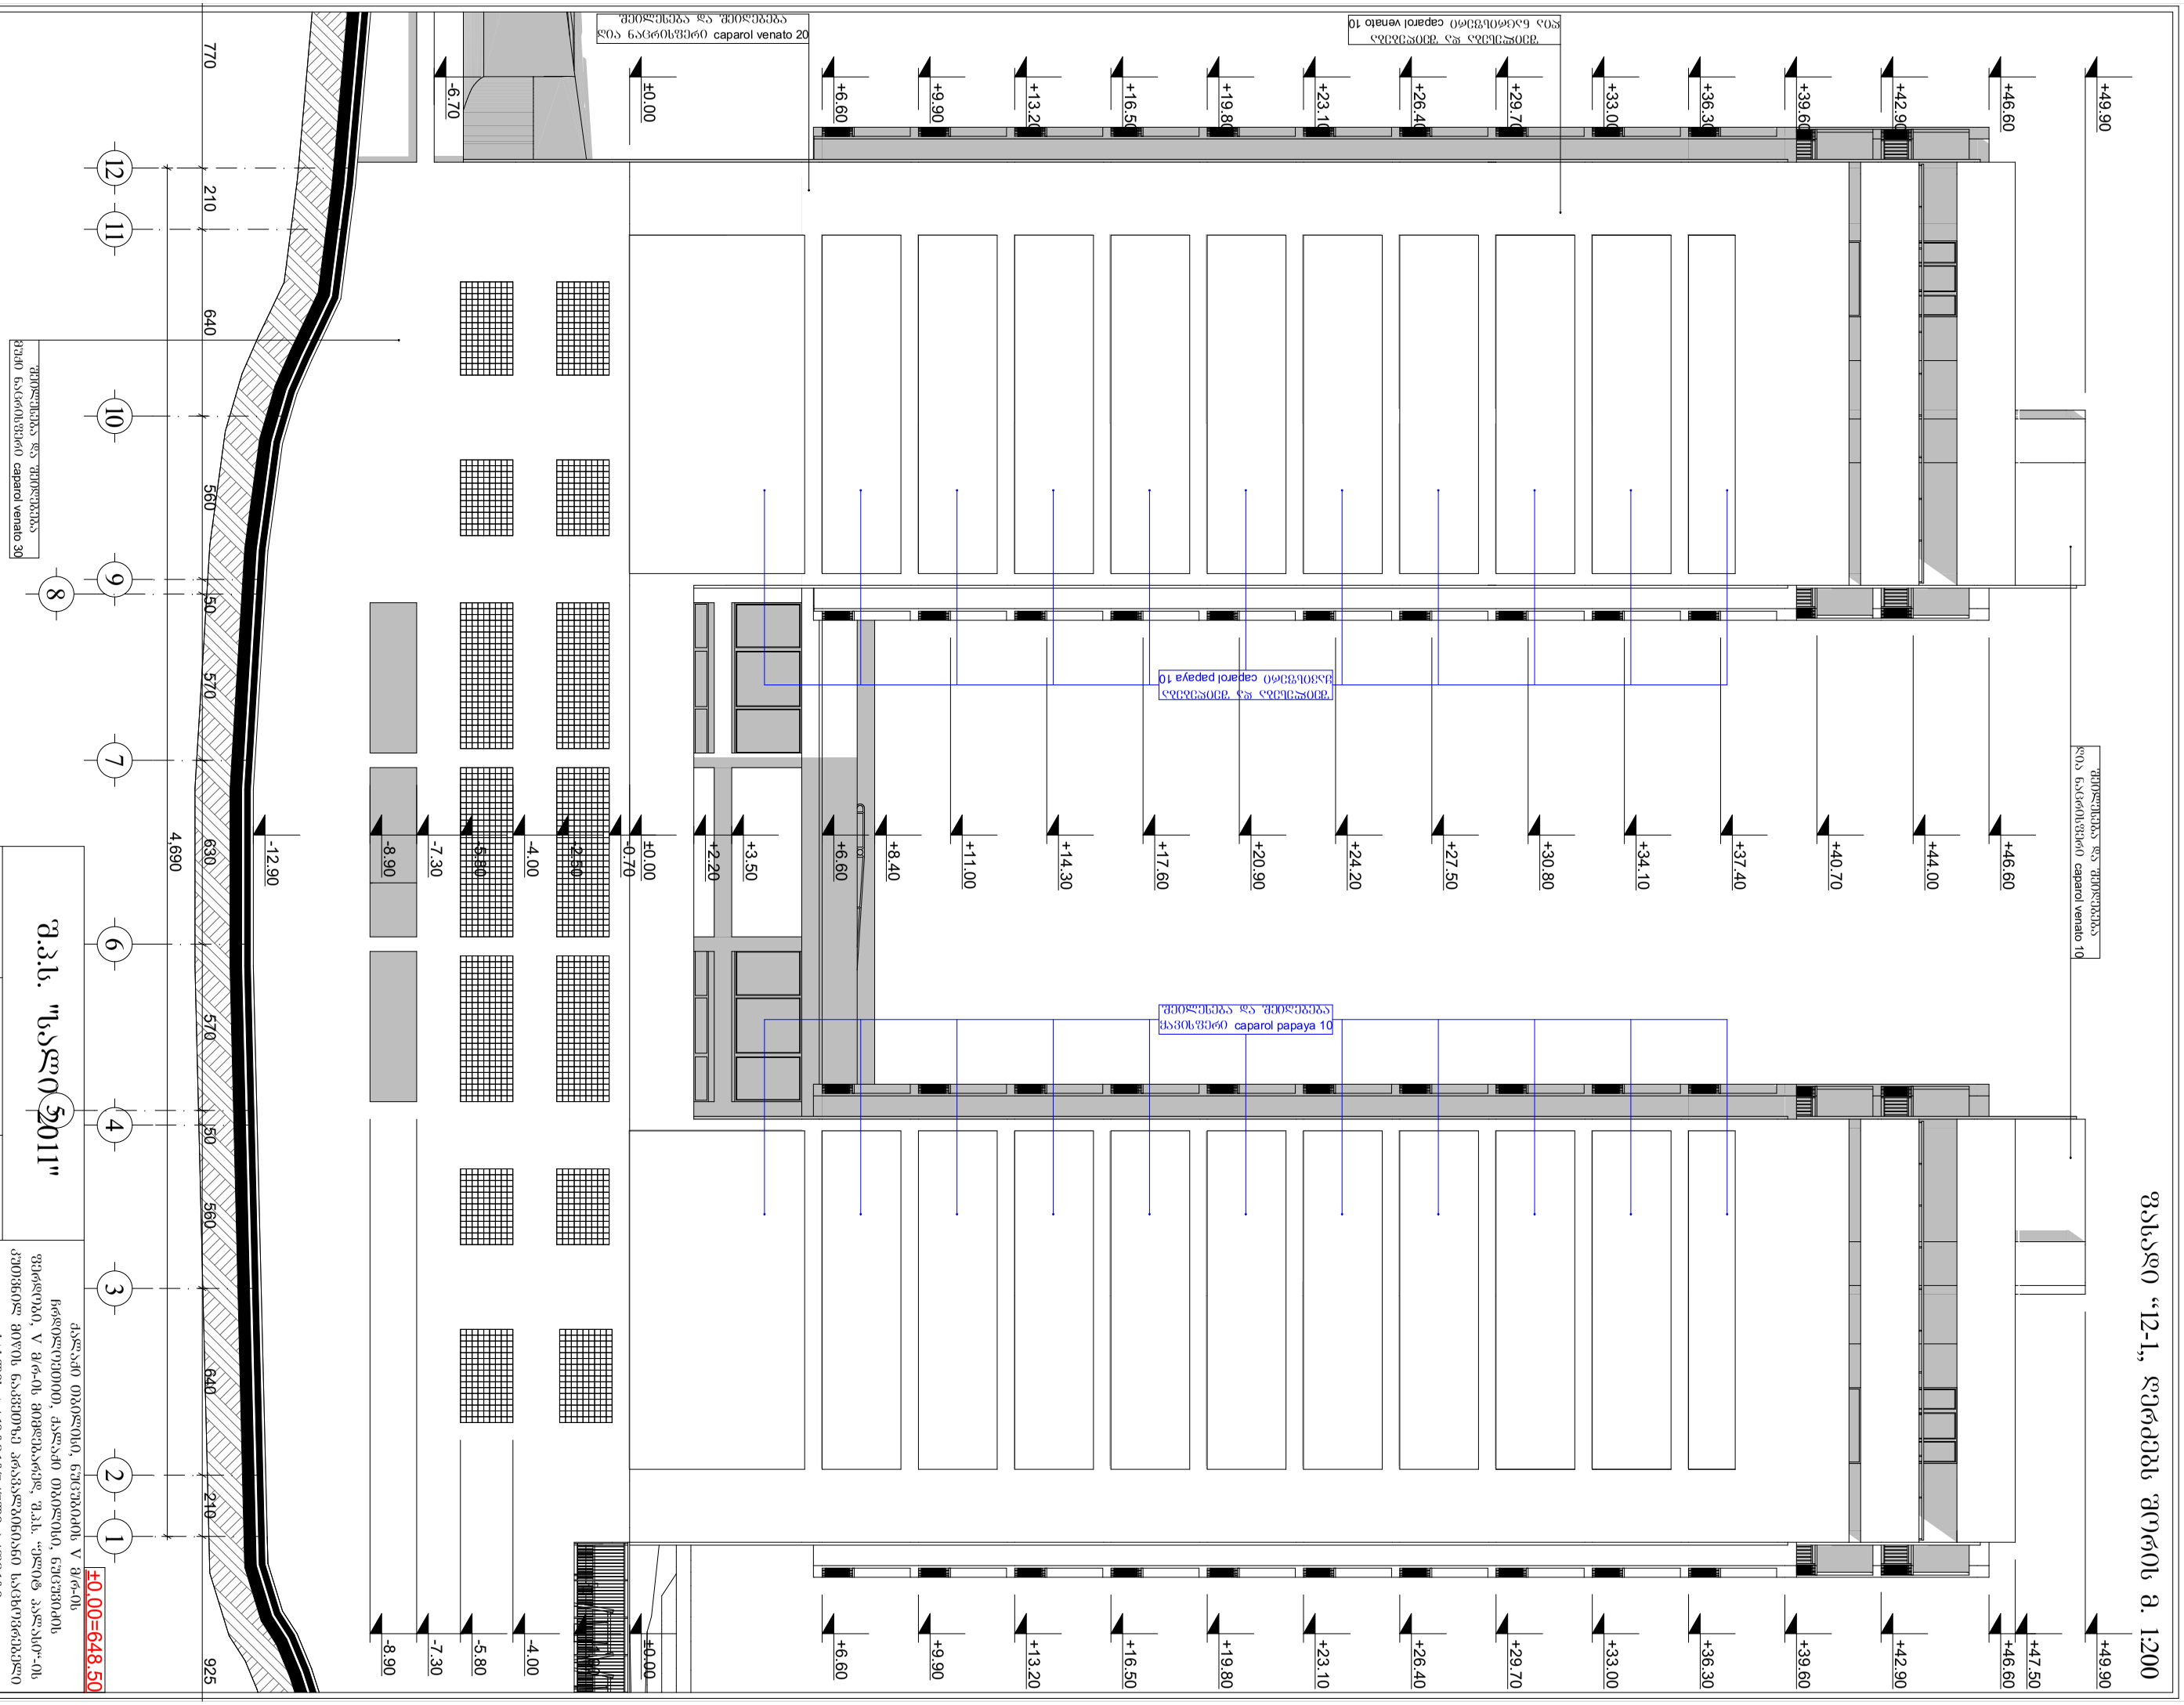

GSPublisherVersion 0.0.100.100

770 210 640 560 50 570 630 570 50 560 640 210 925

4,690

-6.70

±0.00

+6.60

+9.90

+13.20

+16.50

+19.80

+23.10

+26.40

+29.70

+33.00

+36.30

+39.60

+42.90

+46.60

+49.90

-8.90

-7.30

-5.80

-4.00

- 1.90

±0.00

+6.60

+9.90

+13.20

+16.50

+19.80

+23.10

+26.40

+29.70

+33.00

+36.30

+39.60

+42.90

+46.60

+47.50

+49.90

- 12.90

-8.90

-7.30

-5.80

-4.00

-2.50

-0.70

±0.00

+2.20

+3.50

+6.60

+8.40

+11.00

+14.30

+17.60

+20.90

+24.20

+27.50

+30.80

+34.10

+37.40

+40.70

+44.00

+46.60

a-26 30

ფურც. რაოდ.

ქალაქი თბილისი, ნუცუბიძის V მ/რ-ის
ჩრდილოეთით, ქალაქი თბილისი, ნუცუვიძის
ფერდობი, V მ/რ-ის მიმდებარედ, შ.პ.ს. ~ელიტ პალასი~-ის
კუთვნილ მიწის ნაკვეთზე პრავალბინიანი საცხოვრებელი
სახლის არქიტექტურული პროექტი

გ. გვანცელაძე

გ. გვანცელაძე
ვ. მარგველაშვილი

ვ. მარგველაშვილი

შეასრულა:

ვ. მარგველაშვილი

1:200

S.p.s. "sali 2011"

ავტორები:

პრ. მთ. არქ.:

დირექტორი: დაკვეთა
# pr

არქიტექტურული ნაწილი სტადია

მასშტ.

თანამდებობა გვარი ხელმოწ.

5

12 11 10 9 7 6 4 3 2

8

1

ფასადი ~12-1` ღერძებს შორის მ. 1:200

ფასადი ~12-1` ღერძებს
შორის

±0,00=648.50

შეილესება და შეიღებება

ღია ნაცრისფერი ცაპაროლ ვენატო 10

შეილესება და შეიღებება
მუქი ნაცრისფერი ცაპაროლ ვენატო 30

შეილესება და შეიღებება

ღია ნაცრისფერი ცაპაროლ ვენატო 20

შეილესება და შეიღებება
ღია ნაცრისფერი ცაპაროლ ვენატო 10

შეილესება და შეიღებება

ყავისფერი ცაპაროლ papaya 10

შეილესება და შეიღებება

ყავისფერი ცაპაროლ papaya 10

შენიშვნა: ფასადზე განთავსებული კარები და ფანჯრები შესრულდება თეთრი ფერის მეტალო-პლასტმასის ალათებში ორმაგი მინა-პაკეტით

GSPublisherVersion 0.0.100.100

271 360 620 620 620 620 20

2,880

- 1.47

±0.00

+2.70

+3.50

+6.60

+9.90

+13.20

+16.50

+19.80

+23.10

+26.40

+29.70

+33.00

+36.30

+39.60

+42.90

+46.20

+49.90

-9.20

-6.60

-3.30

±0.00

+3.50

+6.60

+9.90

+13.20

+16.50

+19.80

+23.10

+26.40

+29.70

+33.00

+36.30

+40.00

+41.80

+46.20

+49.90

-5.80

-4.00

-2.50

-0.70

+2.70

+3.60

+5.90

+9.20

+12.60

+15.80

+19.10

+22.40

+25.70

+29.00

+32.30

+35.60

+38.90

±0.00

+1.10

+2.70

+3.60

+5.90

+7.50

+9.20

+10.80

+12.50

+14.10

+15.80

+17.40

+19.10

+20.70

+22.40

+24.00

+25.70

+27.30

+29.00

+30.60

+32.30

+33.90

+35.60

+37.20

+38.90

+40.50

+42.20

+43.80

+45.50

a-27 30

ფურც. რაოდ.

ქალაქი თბილისი, ნუცუბიძის V მ/რ-ის
ჩრდილოეთით, ქალაქი თბილისი, ნუცუვიძის
ფერდობი, V მ/რ-ის მიმდებარედ, შ.პ.ს. ~ელიტ პალასი~-ის
კუთვნილ მიწის ნაკვეთზე პრავალბინიანი საცხოვრებელი
სახლის არქიტექტურული პროექტი

გ. გვანცელაძე

გ. გვანცელაძე
ვ. მარგველაშვილი

ვ. მარგველაშვილი

შეასრულა:

ვ. მარგველაშვილი

1:200

S.p.s. "sali 2011"

ავტორები:

პრ. მთ. არქ.:

დირექტორი: დაკვეთა # პრ

არქიტექტურული ნაწილი სტადია

მასშტ.

თანამდებობა გვარი ხელმოწ.

a b g d e z

ფასადი ~ა-ზ` ღერძებს შორის მ. 1:200

ფასადი ~ა-ზ` ღერძებს
შორის

ლითონის მოაჯირი შავი ფერი

±0,00=648.50

შეილესება და შეიღებება
მუქი ნაცრისფერი ცაპაროლ ვენატო 30

შეილესება და შეიღებება

ღია ნაცრისფერი ცაპაროლ ვენატო 20 შეილესება და შეიღებება
ღია ნაცრისფერი ცაპაროლ ვენატო 20

შეილესება და შეიღებება

ღია ნაცრისფერი ცაპაროლ ვენატო 10 შეილესება და შეიღებება

ყავისფერი ცაპაროლ papaya 10

შეილესება და შეიღებება
ყავისფერი ცაპაროლ papaya 10

შენიშვნა: ფასადზე განთავსებული კარები და ფანჯრები შესრულდება თეთრი ფერის მეტალო-პლასტმასის ალათებში ორმაგი მინა-პაკეტით

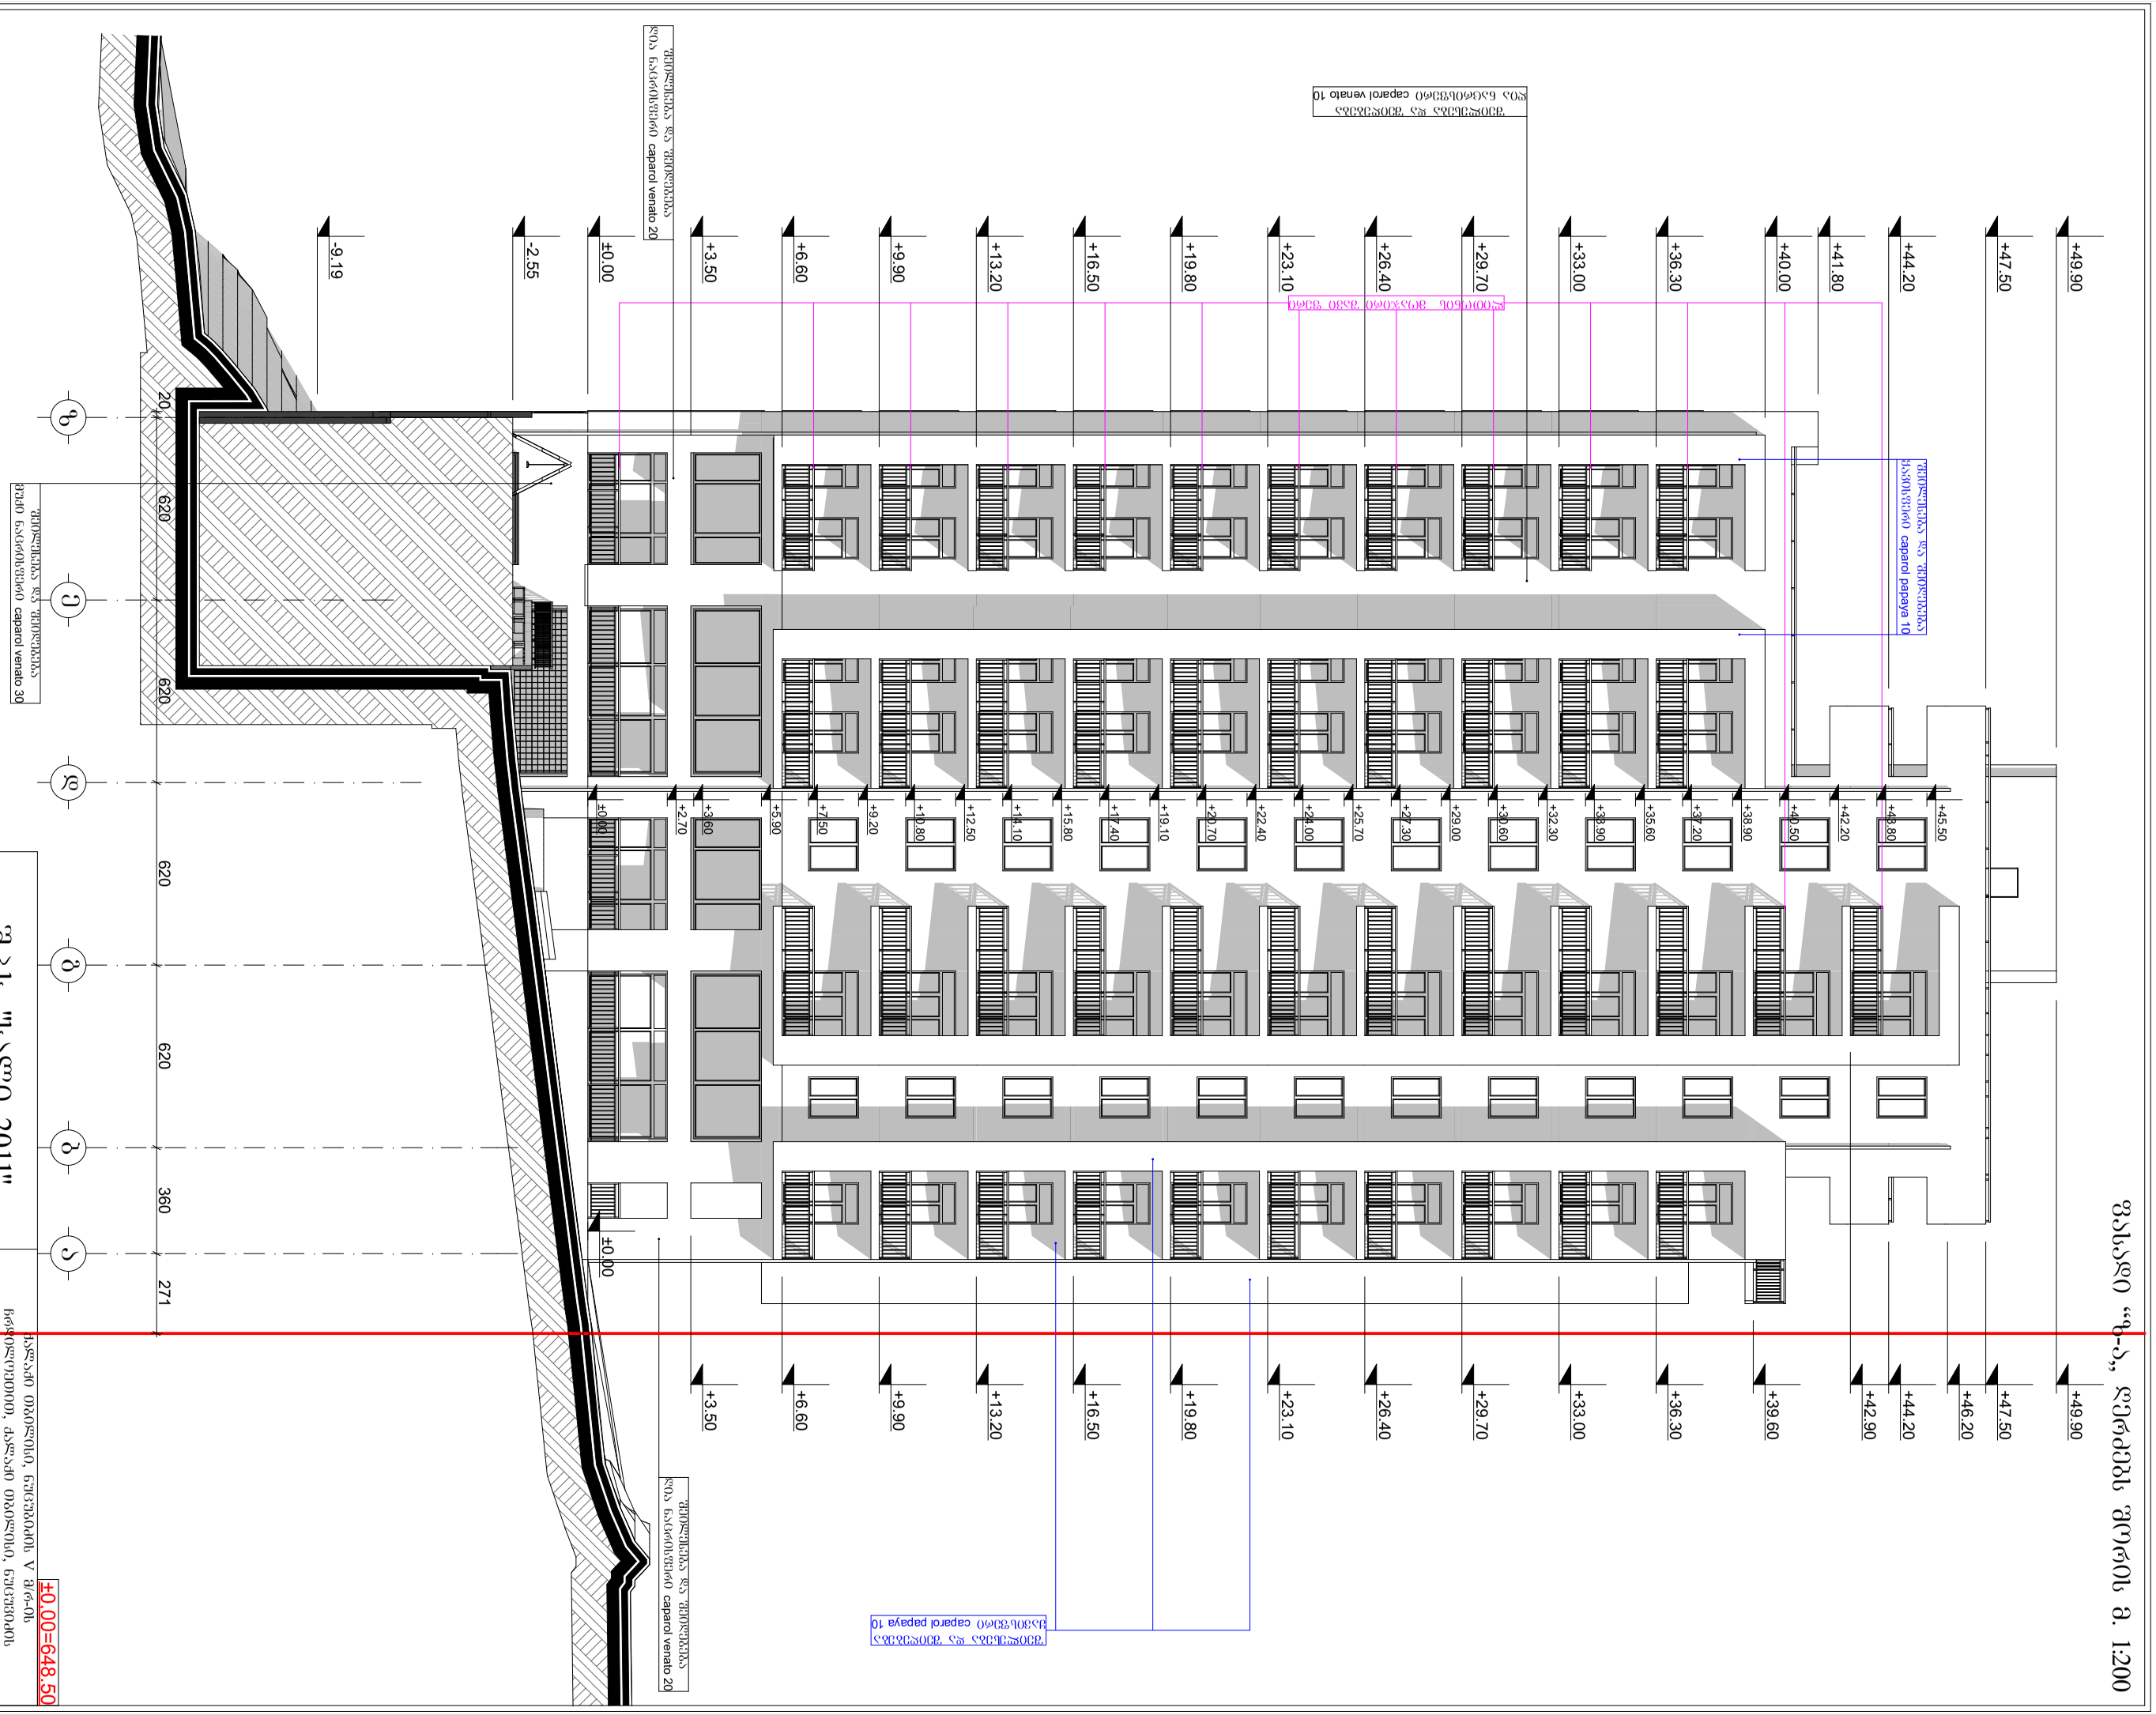

GSPublisherVersion 0.0.100.100

20 620 620 620 620 360 271

-9.19

-2.55

±0.00

+3.50

+6.60

+9.90

+13.20

+16.50

+19.80

+23.10

+26.40

+29.70

+33.00

+36.30

+40.00

+41.80

+44.20

+47.50

+49.90

±0.00

+3.50

+6.60

+9.90

+13.20

+16.50

+19.80

+23.10

+26.40

+29.70

+33.00

+36.30

+39.60

+42.90

+44.20

+46.20

+47.50

+49.90

±0.00

+2.70

+3.60

+5.90

+7.50

+9.20

+10.80

+12.50

+14.10

+15.80

+17.40

+19.10

+20.70

+22.40

+24.00

+25.70

+27.30

+29.00

+30.60

+32.30

+33.90

+35.60

+37.20

+38.90

+40.50

+42.20

+43.80

+45.50

a-28 30

ფურც. რაოდ.

ქალაქი თბილისი, ნუცუბიძის V მ/რ-ის
ჩრდილოეთით, ქალაქი თბილისი, ნუცუვიძის
ფერდობი, V მ/რ-ის მიმდებარედ, შ.პ.ს. ~ელიტ პალასი~-ის
კუთვნილ მიწის ნაკვეთზე პრავალბინიანი საცხოვრებელი
სახლის არქიტექტურული პროექტი

გ. გვანცელაძე

გ. გვანცელაძე
ვ. მარგველაშვილი

ვ. მარგველაშვილი

შეასრულა:

ვ. მარგველაშვილი

1:200

S.p.s. "sali 2011"

ავტორები:

პრ. მთ. არქ.:

დირექტორი: დაკვეთა # პრ

არქიტექტურული ნაწილი სტადია

მასშტ.

თანამდებობა გვარი ხელმოწ.

z e d g b a

ფასადი ~ზ-ა` ღერძებს შორის მ. 1:200

ფასადი ~ზ-ა` ღერძებს
შორის

ლითონის მოაჯირი შავი ფერი

±0,00=648.50

შეილესება და შეიღებება
მუქი ნაცრისფერი ცაპაროლ ვენატო 30

შეილესება და შეიღებება

შეილესება და შეიღებება ღია ნაცრისფერი ცაპაროლ ვენატო 20

ღია ნაცრისფერი ცაპაროლ ვენატო 20 შეილესება და შეიღებება ღია ნაცრისფერი ცაპაროლ ვენატო 10

შეილესება და შეიღებება

ყავისფერი ცაპაროლ papaya 10

შეილესება და შეიღებება
ყავისფერი ცაპაროლ papaya 10

შენიშვნა: ფასადზე განთავსებული კარები და ფანჯრები შესრულდება თეთრი ფერის მეტალო-პლასტმასის ალათებში ორმაგი მინა-პაკეტით

GSPublisherVersion 0.0.100.100

20 620 620 620 620 360 271

- 13.20

-9.90

-6.60

-3.30

±0.00

+3.50

+6.60

+9.90

+13.20

+16.50

+19.80

+23.10

+26.40

+29.70

+33.00

+36.30

+39.60

+41.98

+42.90

+46.20

+47.50

+49.90

- 13.20

-9.90

-6.60

-3.30

±0.00

+3.50

+6.60

+9.90

+13.20

+16.50

+19.80

+23.10

+26.40

+29.70

+33.00

+36.30

+39.60

+42.90

+46.20

+47.50

+49.90

±0.00

+2.70

+3.60

+5.90

+7.50

+9.20

+10.80

+12.60

+14.10

+15.80

+17.40

+19.10

+20.70

+22.40

+24.00

+25.70

+27.30

+29.00

+30.60

+32.30

+33.90

+35.60

+37.20

+38.90

+40.50

+42.20

+43.80

+45.50

+47.50

a-29 30

ფურც. რაოდ.

ქალაქი თბილისი, ნუცუბიძის V მ/რ-ის
ჩრდილოეთით, ქალაქი თბილისი, ნუცუვიძის
ფერდობი, V მ/რ-ის მიმდებარედ, შ.პ.ს. ~ელიტ პალასი~-ის
კუთვნილ მიწის ნაკვეთზე პრავალბინიანი საცხოვრებელი
სახლის არქიტექტურული პროექტი

გ. გვანცელაძე

გ. გვანცელაძე
ვ. მარგველაშვილი

ვ. მარგველაშვილი

შეასრულა:

ვ. მარგველაშვილი

1:200

S.p.s. "sali 2011"

ავტორები:

პრ. მთ. არქ.:

დირექტორი: დაკვეთა # პრ

არქიტექტურული ნაწილი სტადია

მასშტ.

თანამდებობა გვარი ხელმოწ.

z e d g b a

ფასადი ~ზ-ა` ღერძებს შორის მ. 1:200

ფასადი ~ზ-ა` ღერძებს
შორის

ლითონის მოაჯირი შავი ფერი

±0,00=648.50

შეილესება და შეიღებება

ნაცრისფერი ცაპაროლ ვენატო 20 შეილესება და შეიღებება ღია ნაცრისფერი ცაპაროლ ვენატო 10

შეილესება და შეიღებება

ყავისფერი ცაპაროლ papaya 10

შეილესება და შეიღებება
ყავისფერი ცაპაროლ papaya 10

შენიშვნა: ფასადზე განთავსებული კარები და ფანჯრები შესრულდება თეთრი ფერის მეტალო-პლასტმასის ალათებში ორმაგი მინა-პაკეტით

GSPublisherVersion 0.0.100.100

271 360 620 620 620 620 20

- 13.20

-9.90

-6.60

-3.30

±0.00

+3.50

+6.60

+9.90

+13.20

+16.50

+19.80

+23.10

+26.40

+29.70

+33.00

+36.30

+39.60

+42.90

+46.20

+49.90

- 13.20

-9.90

-6.60

-3.30

±0.00

+2.20

+6.60

+9.90

+13.20

+16.50

+19.80

+23.10

+26.40

+29.70

+33.00

+36.30

+39.60

+41.80

+42.90

+46.20

+49.90

±0.00

+2.70

+3.60

+5.85

+7.50

+9.20

+10.80

+12.50

+14.10

+15.80

+17.40

+19.10

+20.70

+22.40

+24.00

+25.70

+27.30

+29.00

+30.60

+32.30

+33.90

+35.60

+37.20

+38.90

+40.50

+42.20

+43.80

+45.50

a-30 30

ფურც. რაოდ.

ქალაქი თბილისი, ნუცუბიძის V მ/რ-ის
ჩრდილოეთით, ქალაქი თბილისი, ნუცუვიძის
ფერდობი, V მ/რ-ის მიმდებარედ, შ.პ.ს. ~ელიტ პალასი~-ის
კუთვნილ მიწის ნაკვეთზე პრავალბინიანი საცხოვრებელი
სახლის არქიტექტურული პროექტი

გ. გვანცელაძე

გ. გვანცელაძე
ვ. მარგველაშვილი

ვ. მარგველაშვილი

შეასრულა:

ვ. მარგველაშვილი

1:200

S.p.s. "sali 2011"

ავტორები:

პრ. მთ. არქ.:

დირექტორი: დაკვეთა # პრ

არქიტექტურული ნაწილი სტადია

მასშტ.

თანამდებობა გვარი ხელმოწ.

a b g d e z

ფასადი ~ა-ზ` ღერძებს შორის მ. 1:200

ფასადი ~ა-ზ` ღერძებს
შორის

ლითონის მოაჯირი შავი ფერი

±0,00=648.50

შეილესება და შეიღებება

ნაცრისფერი ცაპაროლ ვენატო 20 შეილესება და შეიღებება ღია ნაცრისფერი ცაპაროლ ვენატო 10

შეილესება და შეიღებება

ყავისფერი ცაპაროლ papaya 10

შეილესება და შეიღებება
ყავისფერი ცაპაროლ papaya 10

შენიშვნა: ფასადზე განთავსებული კარები და ფანჯრები შესრულდება თეთრი ფერის მეტალო-პლასტმასის ალათებში ორმაგი მინა-პაკეტით