

სიმაღლის განსაზღვრის სქემა მ. 1:250

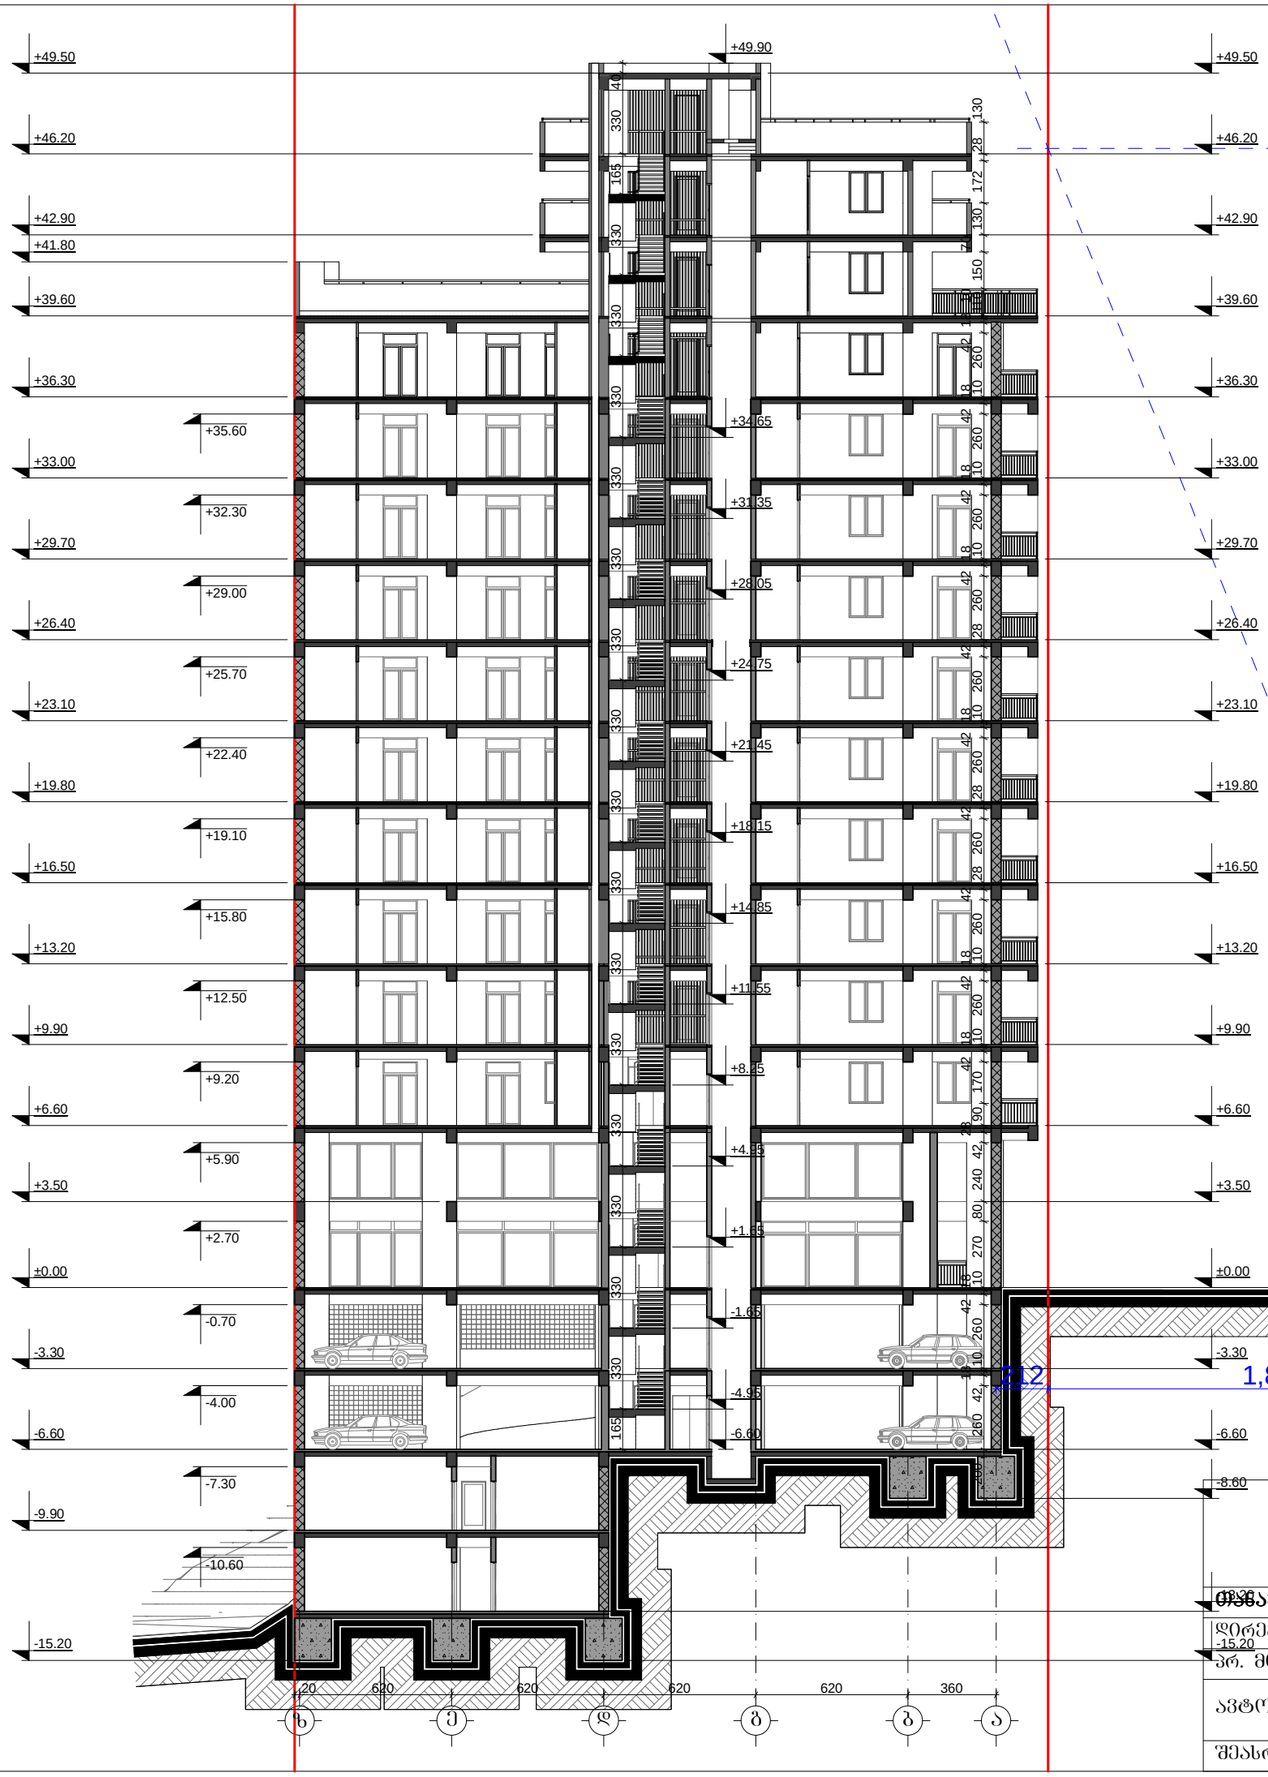

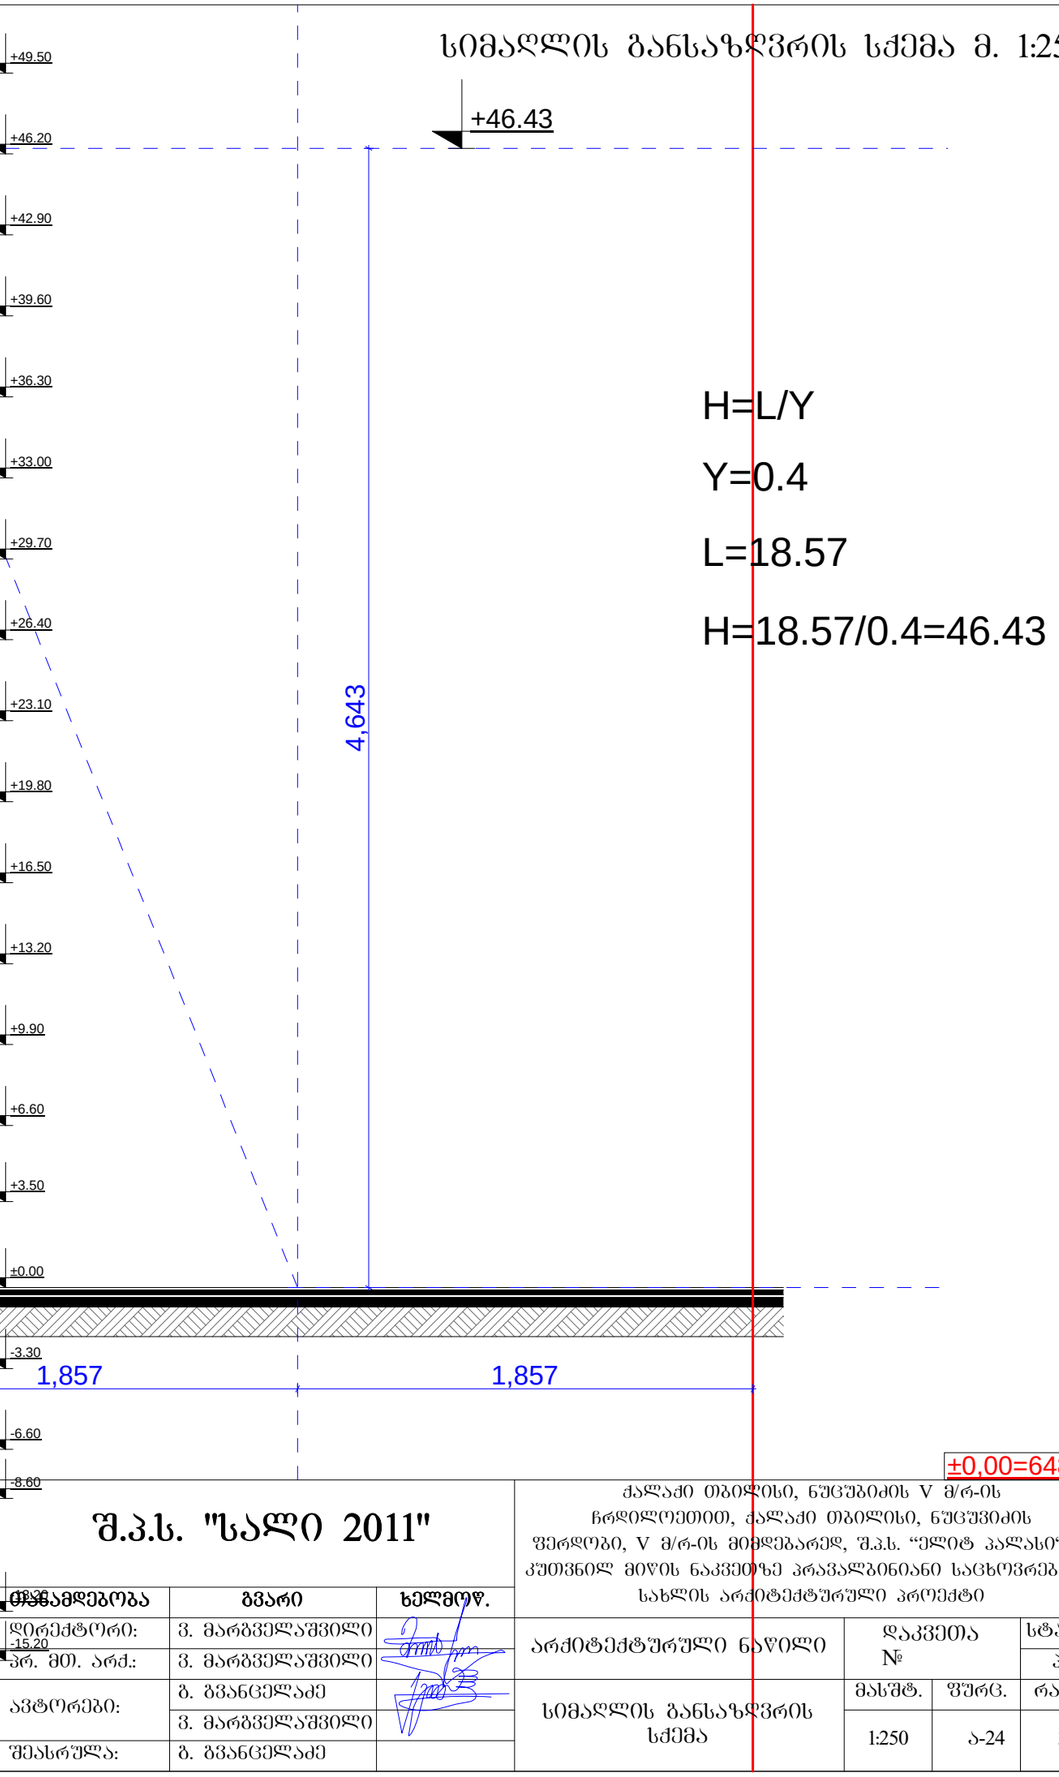

H=L/Y

Y=0.4

L=18.57

H=18.57/0.4=46.43

±0,00=648.50


შ.პ.ს. "სალი 2011"

თანამდებობა	გვარი	ხელმოწ.
დირექტორი:	ვ. მარგველაშვილი	
არ. მთ. არქ.:	ვ. მარგველაშვილი	
ავტორები:	ბ. გვანცელაძე	
	ვ. მარგველაშვილი	
შემსრულა:	ბ. გვანცელაძე	

ქალაქი თბილისი, ნუცუბიძის V მ/რ-ის ჩრდილოეთით, ქალაქი თბილისი, ნუცუბიძის ფერდობი, V მ/რ-ის მიმდებარედ, შ.პ.ს. "ელიტ პალასი"-ის კუთვნილ მიწის ნაკვეთზე პრავალბინიანი საცხოვრებელი სახლის არქიტექტურული პროექტი

არქიტექტურული ნაწილი	დაკვეთა №		სტადია
			პრ
სიმაღლის განსაზღვრის სქემა	მასშტ.	შურც.	რაოდ.
	1:250	ა-24	30

გენგეგმა მ. 1:500

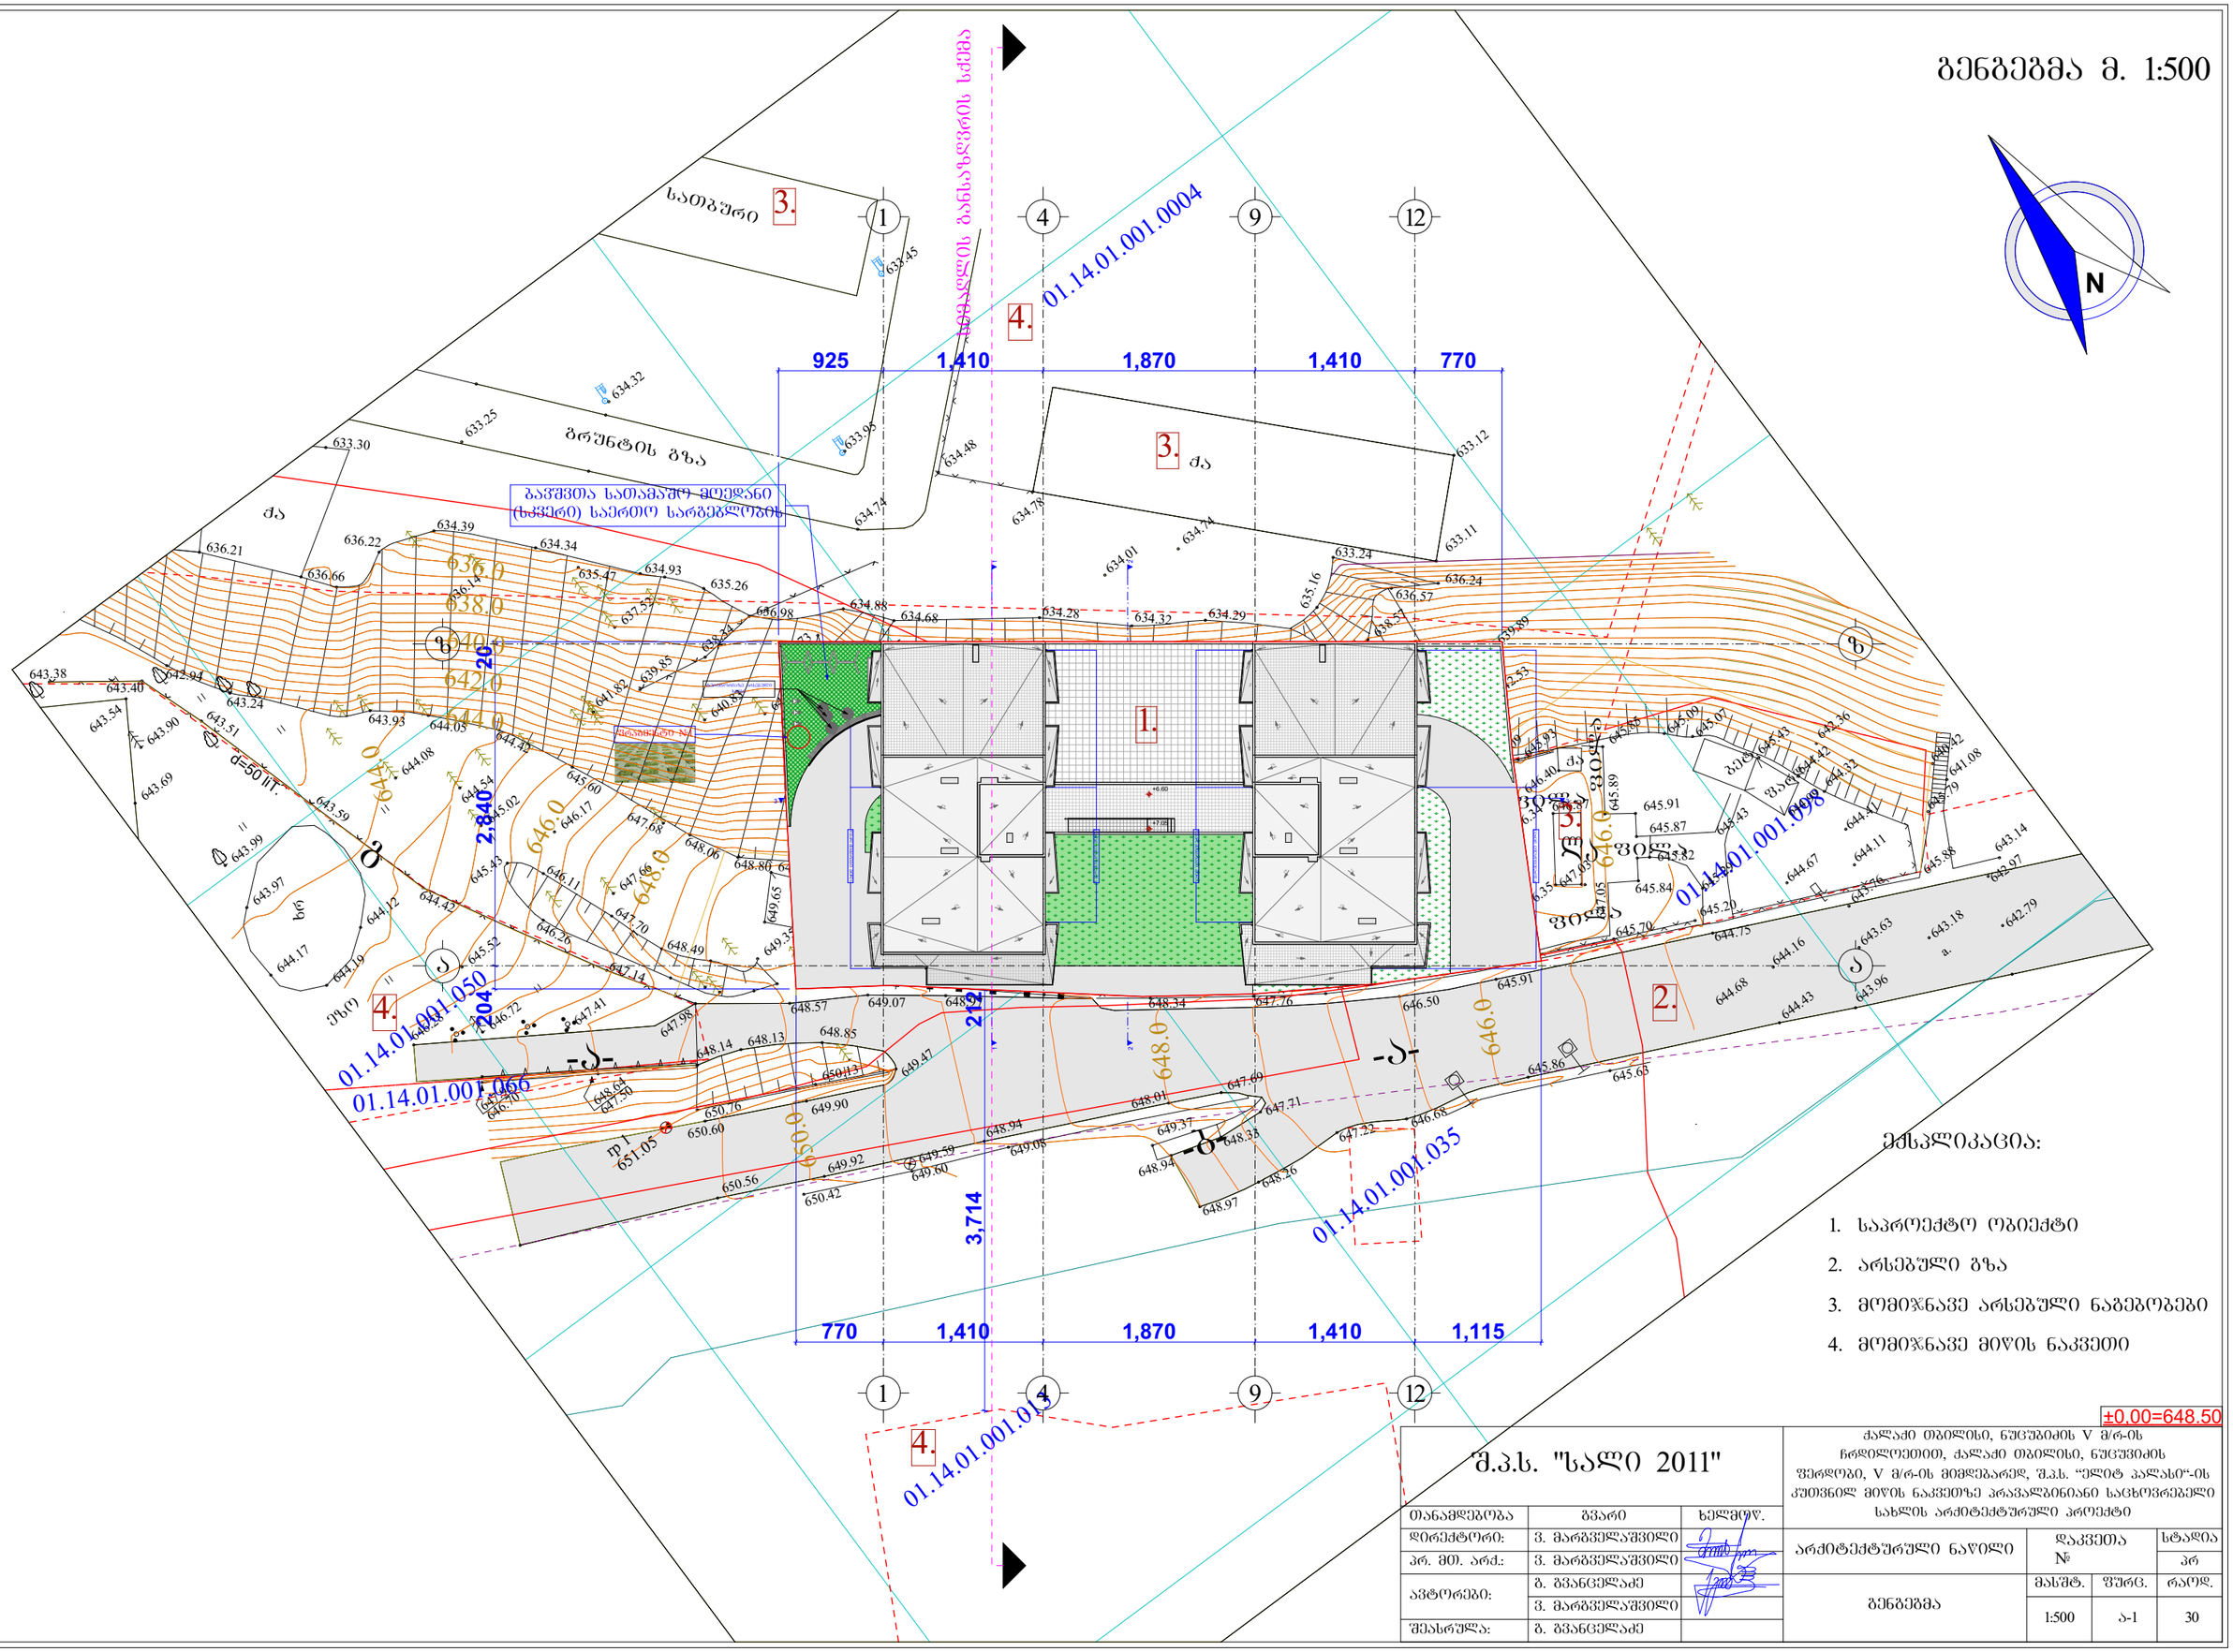

მეზობლები:

1. საპროექტო ობიექტი
2. არსებული გზა
3. მომიჯნავე არსებული ნაგებობები
4. მომიჯნავე მიწის ნაკვეთი

±0.00=648.50

შ.პ.ს. "სალი 2011"			ქალაქი თბილისი, ნუცუბიძის V მ/რ-ის ჩრდილოეთით, ქალაქი თბილისი, ნუცუბიძის ფერდობი, V მ/რ-ის მიმდებარედ, შ.პ.ს. "ელიტ პალასი"-ის კუთვნილ მიწის ნაკვეთზე პრავალბინიანი საცხოვრებელი სახლის არქიტექტურული პროექტი			
თანამდებობა	გვარი	ხელმოწ.	არქიტექტურული ნაწილი	დაკვეთა №		სტადია
დირექტორი:	ვ. მარგველაშვილი					პრ
პრ. მთ. არქ.:	ვ. მარგველაშვილი					
ავტორები:	გ. გვანცელაძე		გენგეგმა	მასშტ.	ფურც.	რაოდ.
	ვ. მარგველაშვილი			1:500	ა-1	30
შემსრულა:	გ. გვანცელაძე					