სიტუაციური გეგმა



N

484900 4614900

406.32 405.84 405.21 404.94 404.60 404.64 403.99 403.42 402.83 402.26 402.30 401.56 401.22 401.22 401.27 401.26 401.84 401.33 401.38 401.66 402.08 403.21 402.19 401.85 403.50 404.53 404.15 404.82 405.54 406.40 405.19 406.07 405.58 405.23 405.06 404.89 405.35 404.35 404.24 404.48 405.08 404.78 404.51 404.35 402.00 404.00

ელ.ხაზი "თელასი" 6-10 კვ.

საქართველოს ტელეკომის ქსელი შპს "მაგთიკომი"

ელ.ხაზი "თელასი" 6-10 კვ.

საქართველოს ტელეკომის ქსელი შპს "მაგთიკომი"

შენიშვნა: ტოპო ნახაზი შესრულებულია დამკვეთის მითითებით.
(მიწისქვეშა კომუნიკაციები დატანილია საჯარო რეესტრში
რეგისტრირებულ ბაზაზე დაყრდნობით).

ფართობი: 810 მ²	პირობითი აღნიშვნები		ტოპოგრაფიული ნახაზი მ 1:500 / რელიეფის კვეთა 0.5მ			შ.პ.ს. "გეომეტრი2017"
მიწისქვეშა კომუნიკაციები	ნაკვეთის საზღვარი	ბუჩქი	გეგმურ სიმაღლური წერტილი (რპ)	ღობე		ქ.თბილისი,შარტავას 14ა, ბინა 33 მობ: 557 44 20 20
კანალიზაცია	შენობა	გაზონი	ხეების რიგი	ბორდიური		
დენის კაბელი (შპს თელასი 60-10 კვ)	არკა	სამეთვალყურეო ჭები	ტრანსფორმატორი	ბეტონი		დირექტორი: გ.ხარებავა
გაზის მილი	ფარდული	ძეგლი	რადიო ან ტელე ანძა	კედელი		კომპ. უზრუნველყოფა: დ.კასაბური
საკომუნიკაციო ხაზი შპს მაგთიკომი	კიბე	შადრევანი	ლამპიონები	საყრდენი კედელი		გეოდეზისტი: დ.კასაბური
	ფოთლოვანი ხე	ონკანი	ელექტრო ბოძი	ბილიკი		მისამართი: ქ. თბილისი, გრიშაშვილის ქ.ეროსკავლე ახალგაზრდობის ბანაკის მიმდებარედ 01.18.04.005.001
	წიწვოვანი ხე	წყარო ან ჭა	რკინიგზა	გზის კონტური		დამკვეთი:
	ხეხილის ხე	ბენზინგასამართი სადგური	იზოჰიფსი	ფლატე		თარიღი: 06.03.2017
	პალმა	მაღალი ძაბვის გადამცემი	მთავარი იზოჰიფსი	წყლის კონტური		

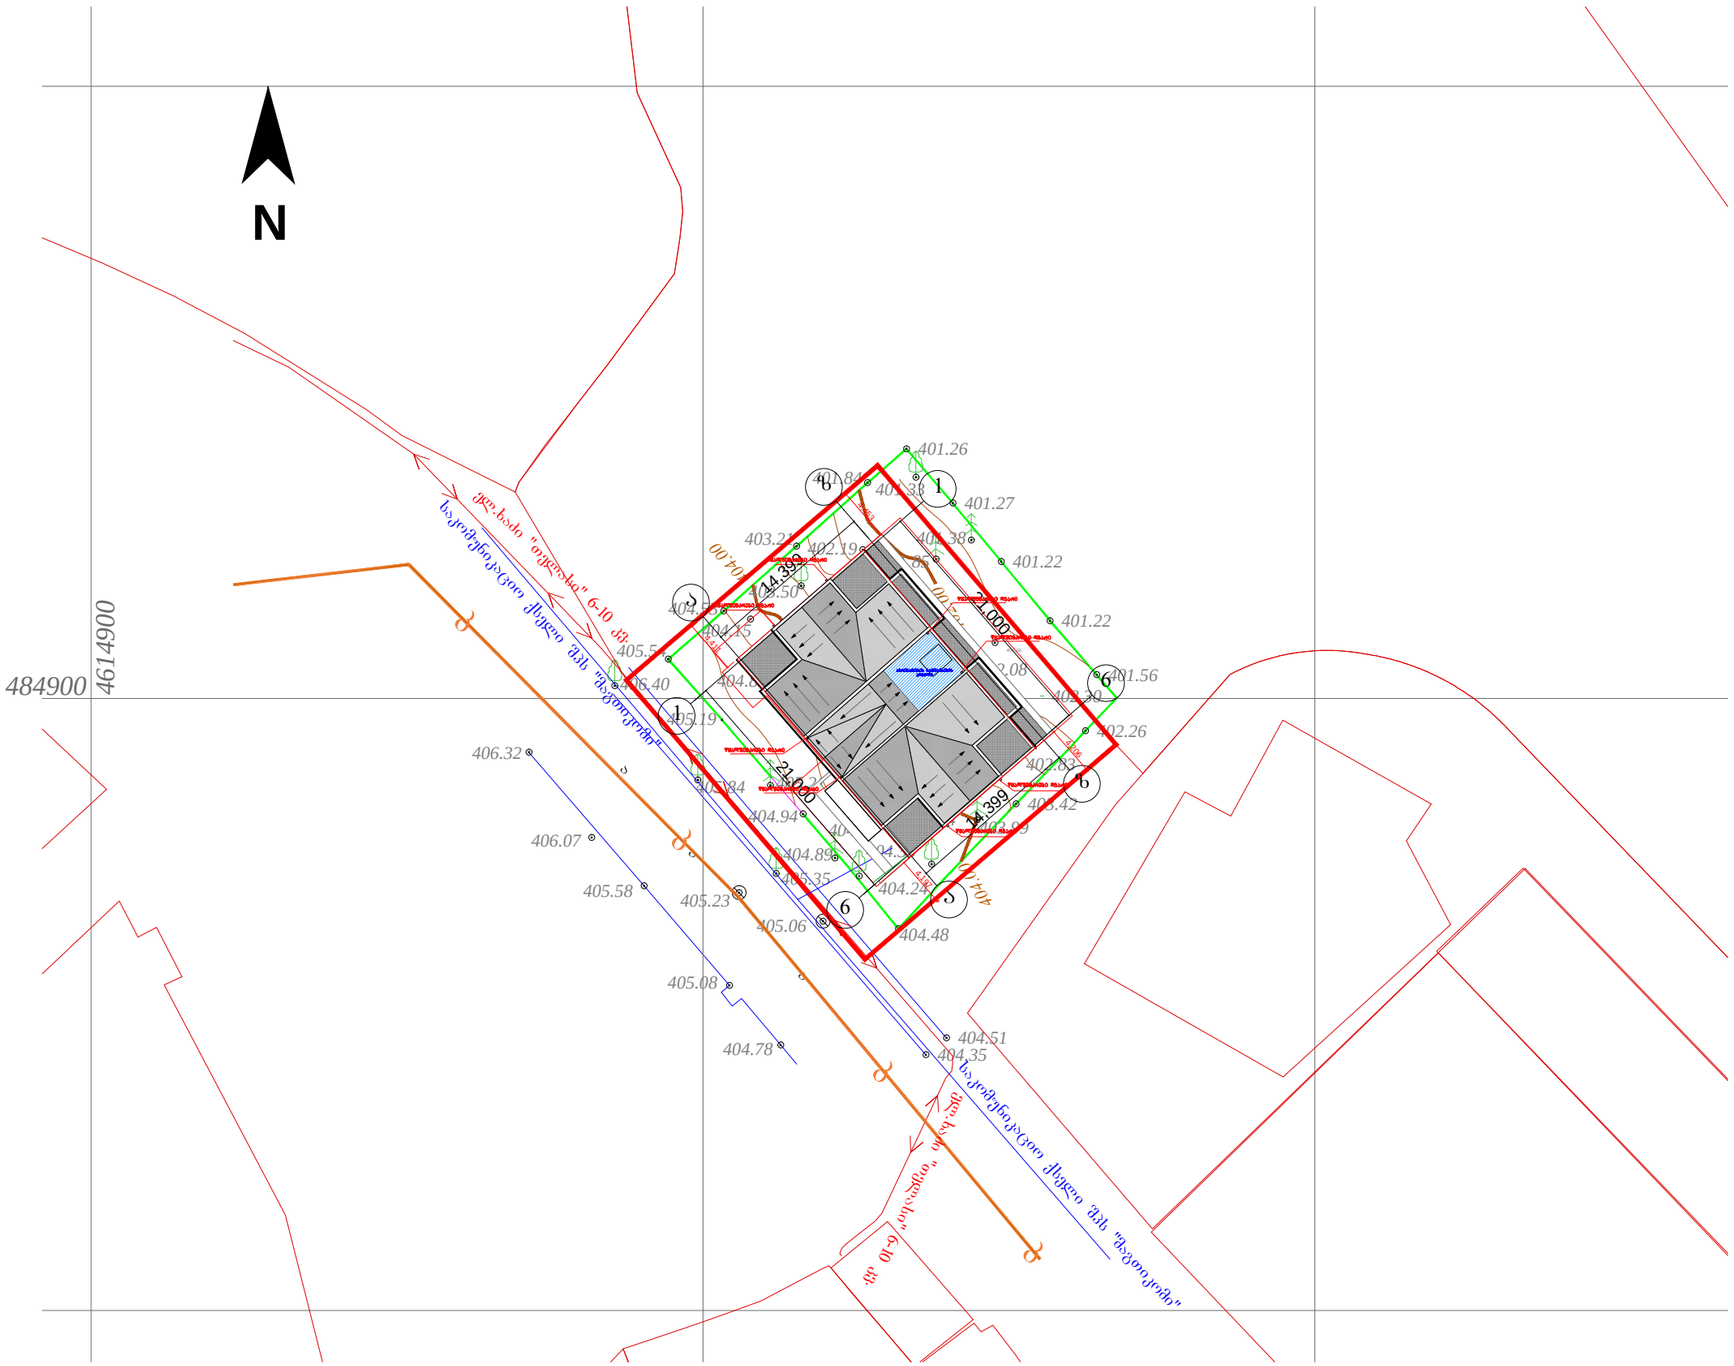

Architectural Orchestra

შ.პ.ს. არქიტექტურული ორკესტრი

ქ. თბილისი პეტრიაშვილის ქუჩა №29

ტელ. +995 593111219; +995 599448020

E-mail: info@ao.ge

Web: www.ao.ge

დირექტორი: ზ. ყვირალაშვილი

პრ. ავტორი

პროექტის დასახელება: ქ.თბილისში, ბრიშაშვილის ქუჩაზე მოსაყვანლე ახალშენებრობის სასახლის მიმდებარედ არსებული შენობის პროექტის კორექტირება

სტადია

შენიშვნა:

ნახაზი:	გენ.გეგმა
ფურცელი:	ა-2
მასშტაბი:	1:500
თარიღი:	29.08.2017

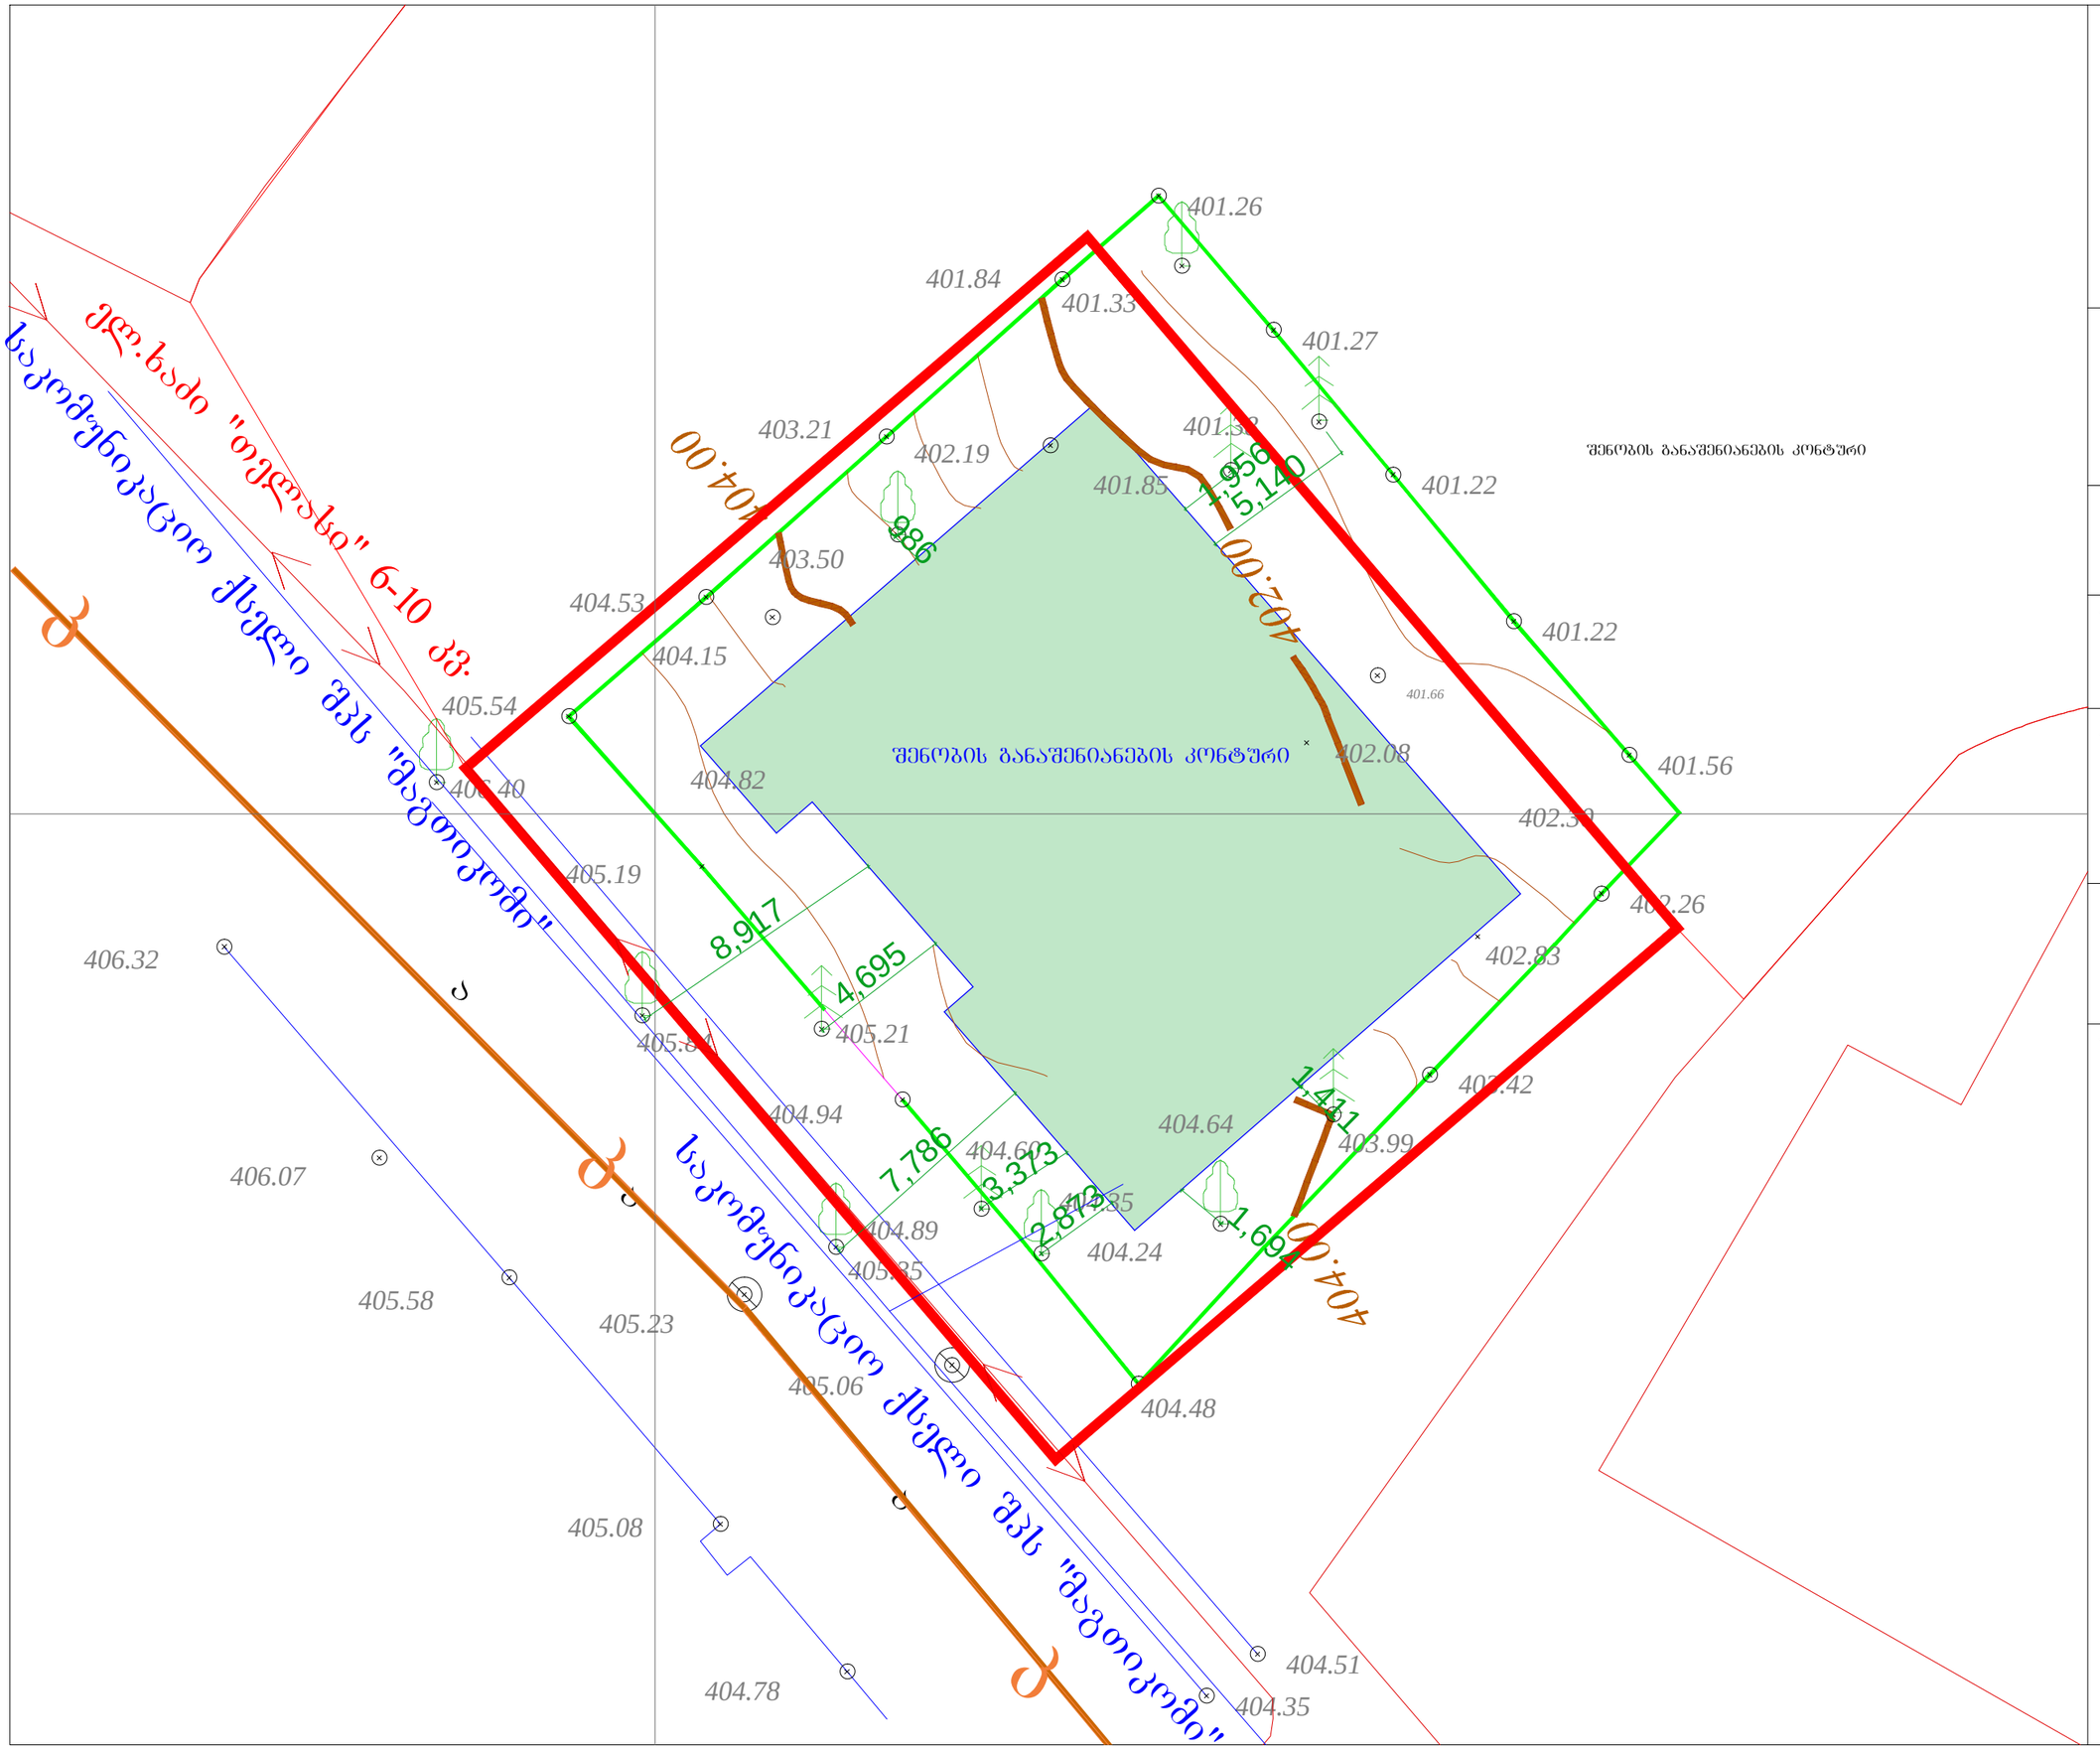

Architectural Orchestra

შ.პ.ს. არქიტექტურული ორკესტრი

ქ. თბილისი პეტრიაშვილის ქუჩა №29

ტელ. +995 593111219; +995 599448020

E-mail: info@ao.ge

Web: www.ao.ge

დირექტორი: ზ. ქვირალაშვილი

პრ. ავტორი ბ. ზანბალაძე

პროექტის დასახელება: ქ.თბილისში, ბრიშაშვილის ქუჩაზე მდსყავლე ახალშაზრდობის სასახლის მიმდებარედ არსებული შენობის პროექტის კორექტირება

სტადია

შენიშვნა: