
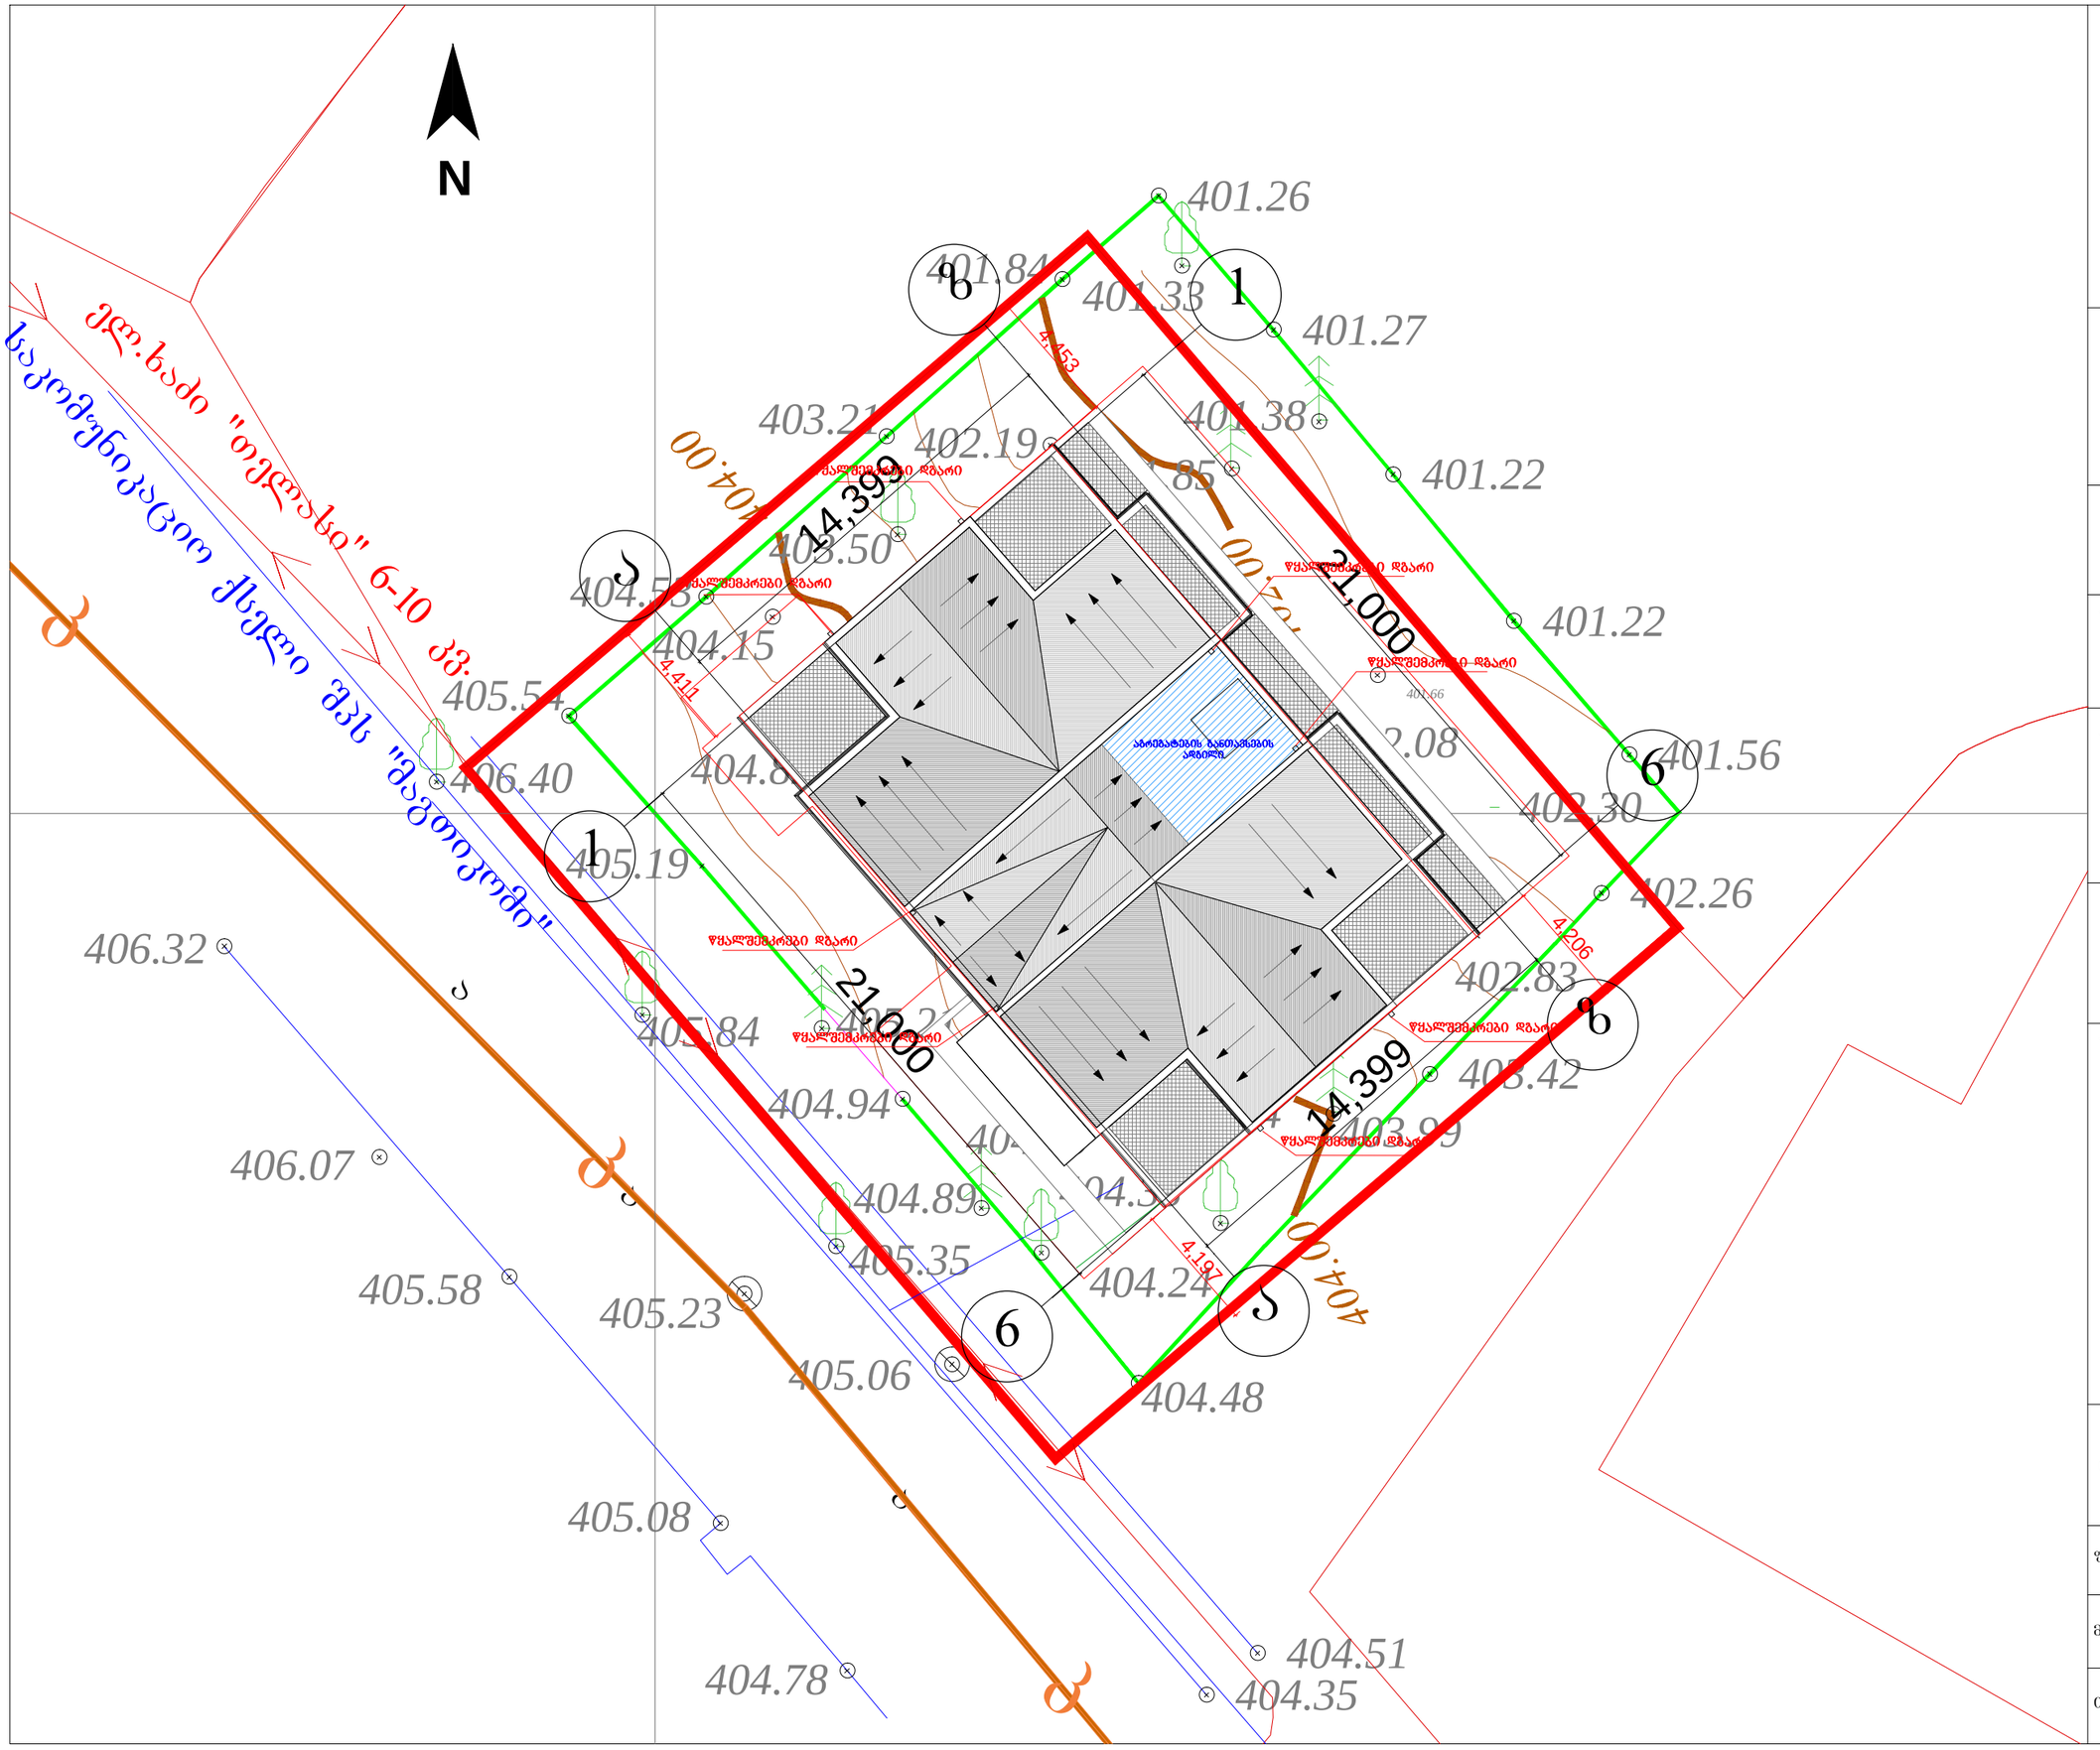


Architectural Orchestra

შ.პ.ს. არქიტექტურული ორკესტრი
ქ. თბილისი პეტრიაშვილის ქუჩა №29
ტელ. +995 593111219; +995 599448020
E-mail: info@ao.ge
Web: www.ao.ge

დირექტორი: ზ. ქვირალაშვილი

პრ. ავტორი	ბ. ხანბალაძე
პროექტის დასახელება:	ქ.თბილისში, ბრიშაშვილის ქუჩაზე მდსყავლე ახალშახრდობის სასახლის მიმდებარედ არსებული შენობის პროექტის კორექტირება
სტადია	
შენიშვნა:	
ნახაზი:	შენობა-ნაგებობის მაქსიმალური სიმაღლის განსაზღვრის სქემა
შკრცელი:	
მასშტაბი:	1:200
თარიღი:	29.08.2017

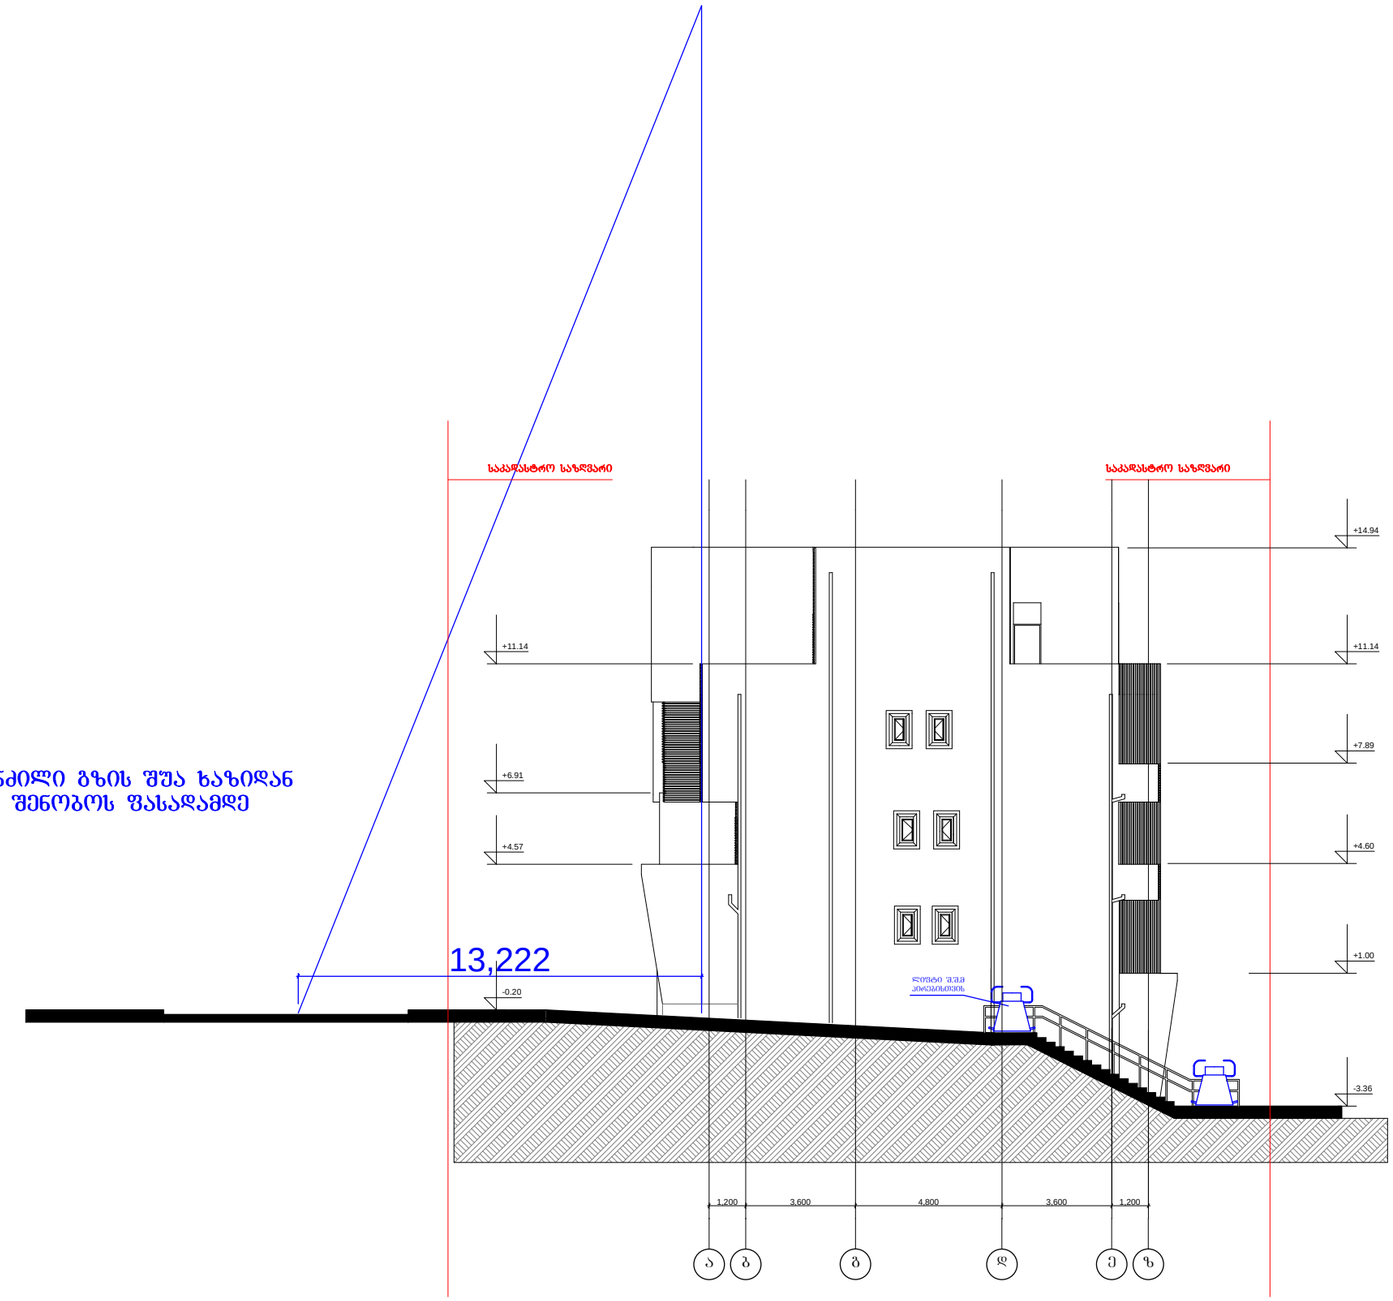

Architectural Orchestra

შ.პ.ს. არქიტექტურული ორკესტრი

ქ. თბილისი პეტრიაშვილის ქუჩა №29

ტელ. +995 593111219; +995 599448020

E-mail: info@ao.ge

Web: www.ao.ge

დირექტორი: ზ. ქვირალაშვილი

პრ. ავტორი ბ. ზანბალაძე

პროექტის დასახელება: ქ.თბილისში, ბრიშაშვილის ქუჩაზე მოსწავლე ახალგაზრდობის სასახლის მიმდებარედ არსებული შენობის პროექტის კორექტირება

სტადია

შენიშვნა:

ნახაზი:	შენობა-ნაგებობის მაქსიმალური სიმაღლის განსაზღვრის სქემა
შურცელი:	
მასშტაბი:	1:200
თარიღი:	29.08.2017