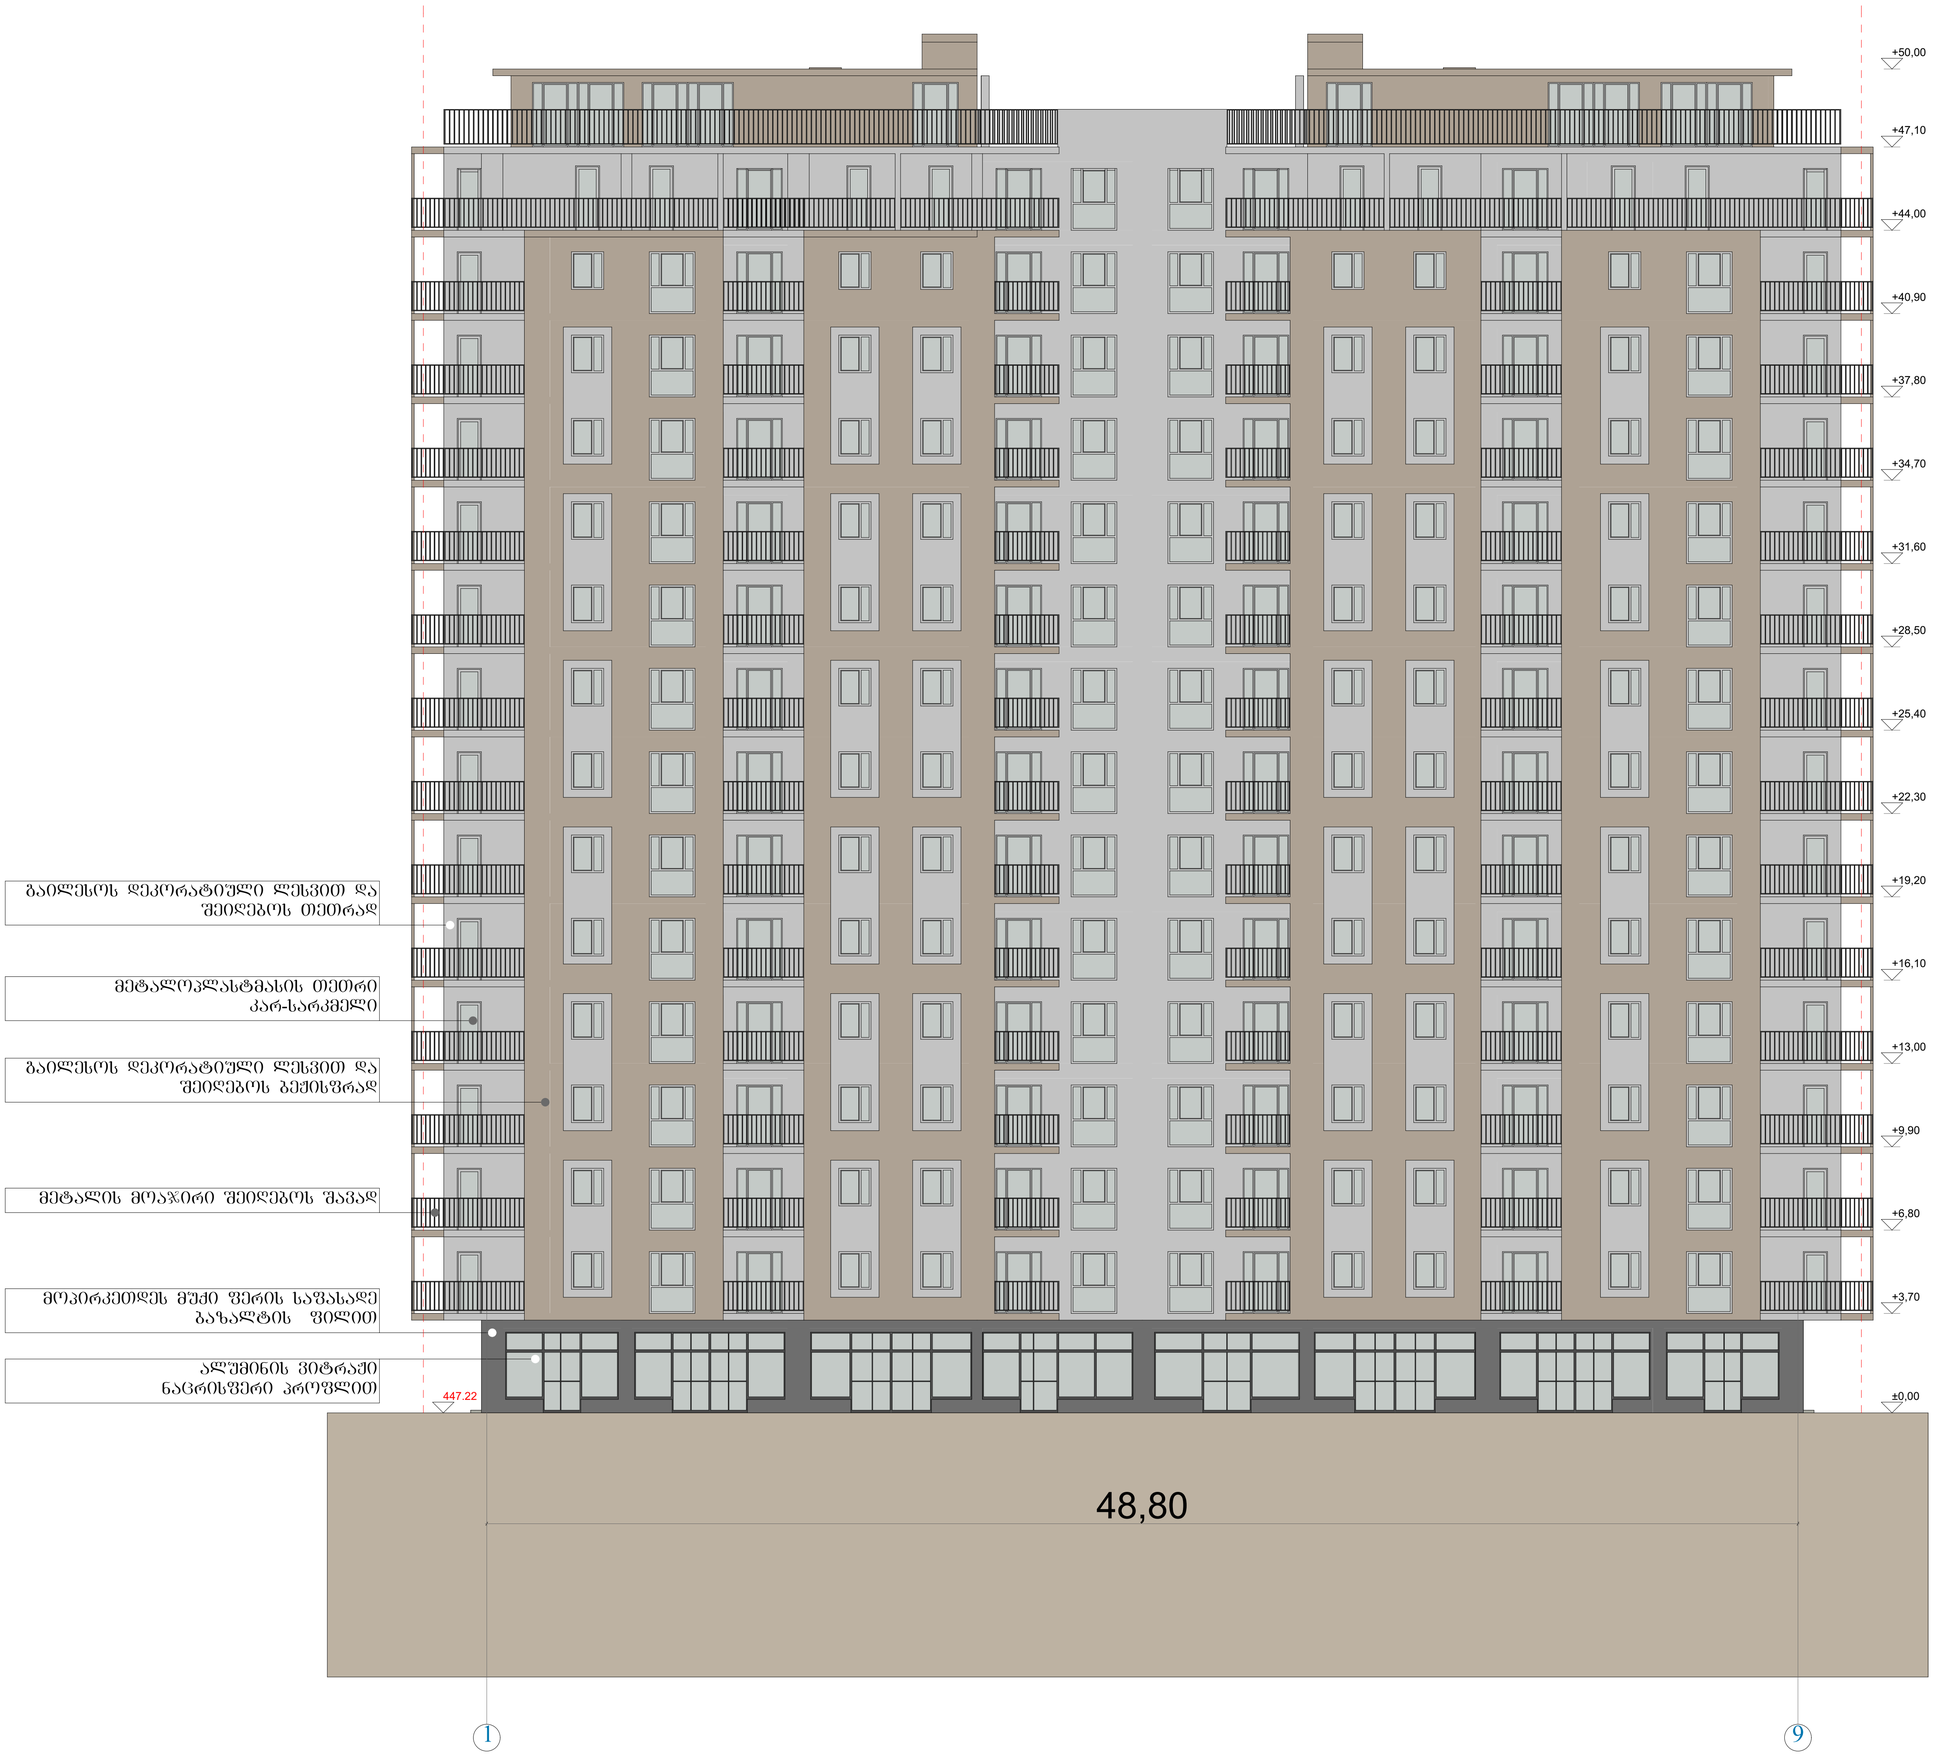


ფორმატი A1

პირობითი აღნიშვნები

- წითელი ხაზების კონტური
- დერძის ხაზები
1 - ჭრილის ხაზები
- არქიტექტურული ნიშნული

საერთო-ტექნიკური მონაცემები

შენიშვნები

0,00=447.22

დამკვეთი

შ.პ.ს. "ვი.ვი.ეს კომპანი" 406126133

პროექტის სახელწოდება

მრავალბინიანი საცხოვრებელი სახლი


ვარკეთილის დასახლება, მასივი III, კვარტალი VII, კორპუსი 10-ში

01.19.20.024.005

თანამდებობა	გვარი	ხელმოწერა
მთ. არქიტექტორი	ა. გუგუშვილი	
პროექტის ავტორი	ს. ტაბატაძე	

მასშტაბი	1:100
თარიღი	27.07.2017

ფასადი 1-9

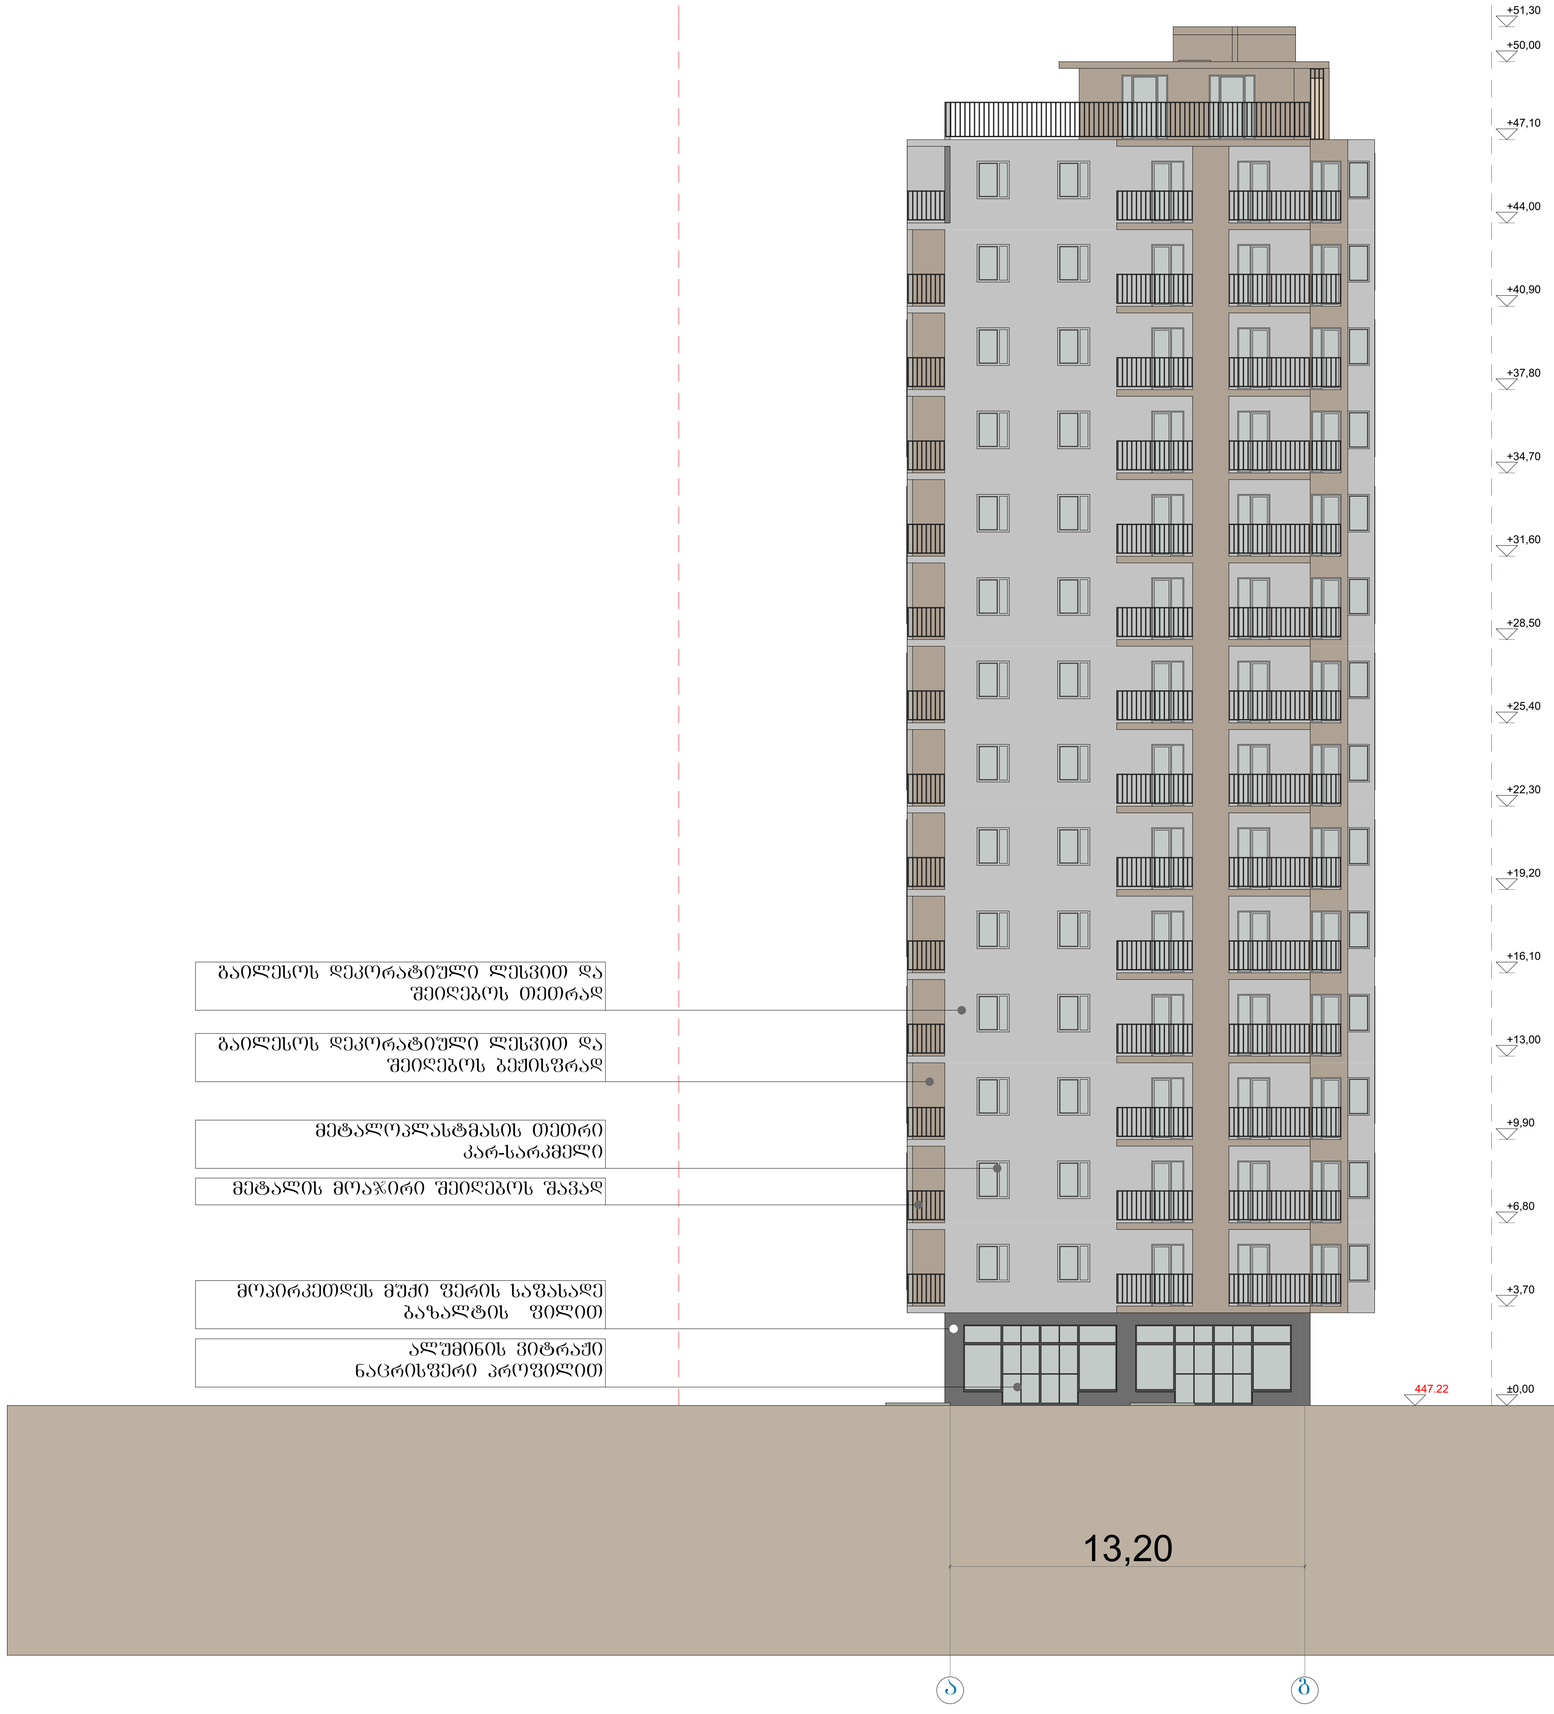

ფორმატი ა1

პირობითი აღნიშვნები

- ღითელი ხაზების კონტური
- ღერძის ხაზები
1 - ჭრილის ხაზები
- არქიტექტურული ნიშნული

საერთო-ტექნიკური მონაცემები

შენიშვნები

0,00=447.22

დამკვეთი

შ.პ.ს. "ვი.ვი.ენ კომპანი" 406126133

პროექტის სახელწოდება

მრავალბინიანი საცხოვრებელი სახლი


ვარკეთილის დასახლება, მასივი III, კვარტალი VII, კორპუსი 10-ში

01.19.20.024.005

თანამდებობა	გვარი	ხელმოწერა
მთ. არქიტექტორი	პ. გუგუშვილი	
პროექტის ავტორი	ს. ტაბატაძე	

მასშტაბი	1:100
თარიღი	27.07.2017

ფასადი ა-ბ

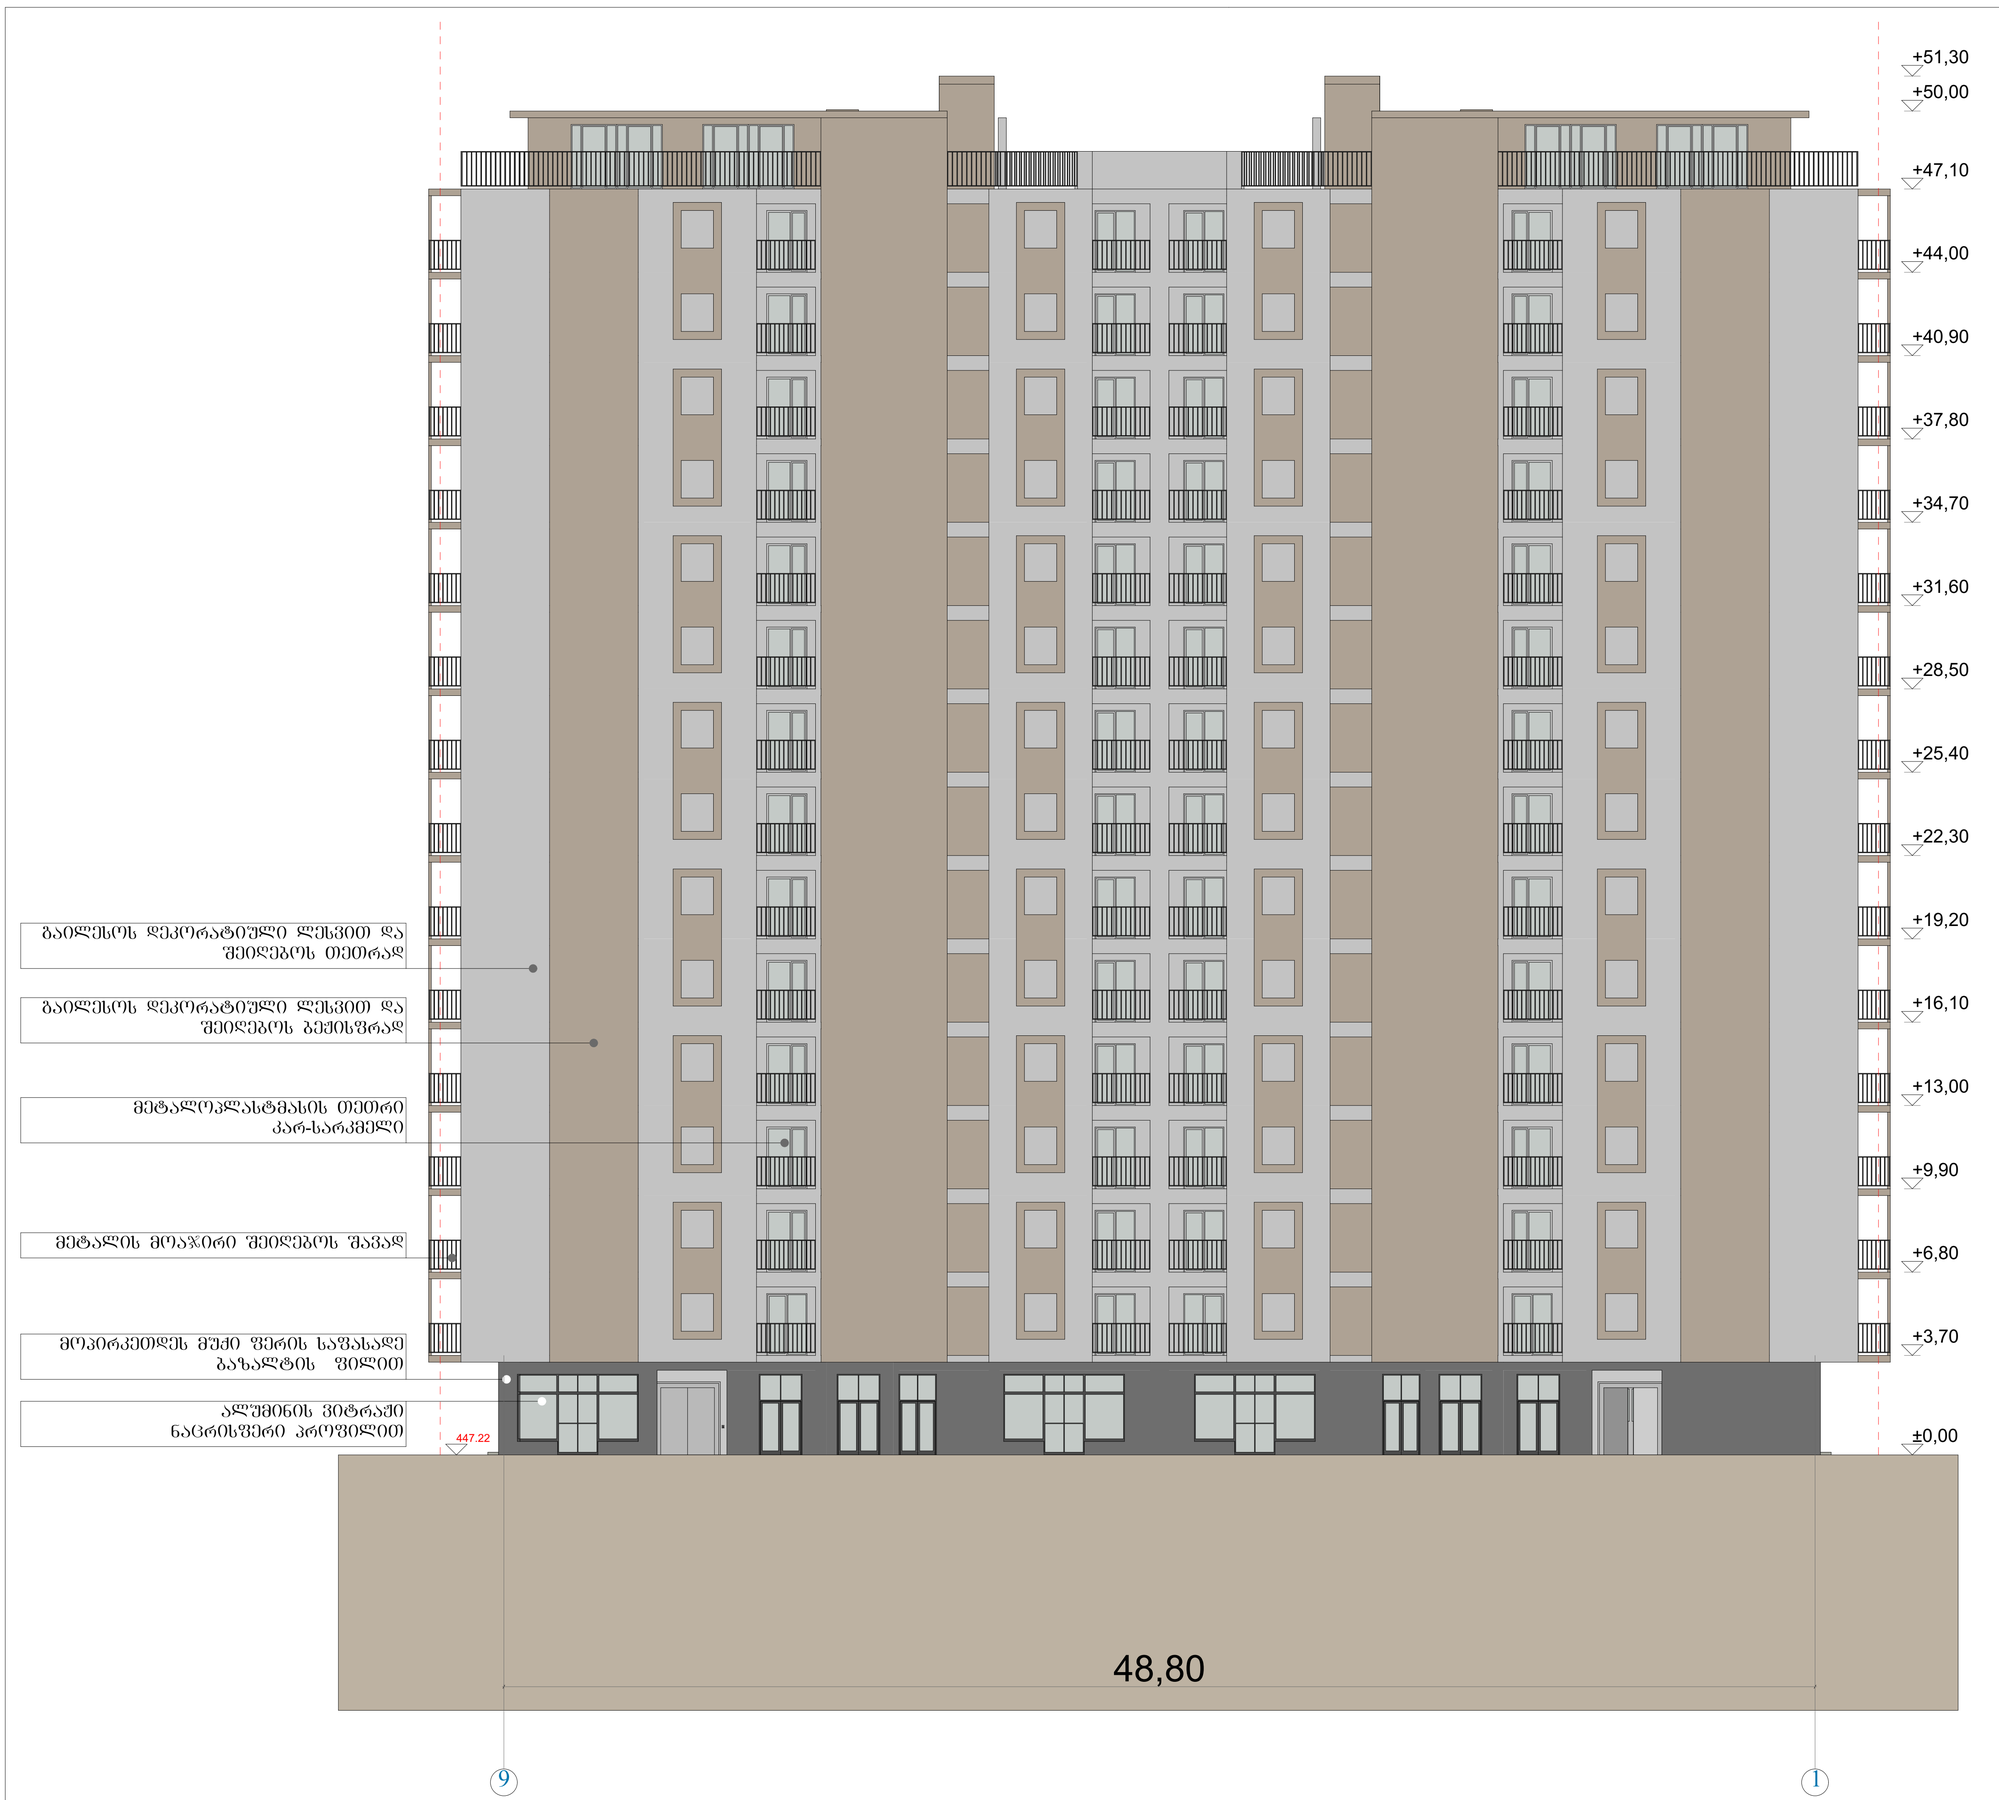

ფორმატი A1

პირობითი აღნიშვნები

- წითელი ხაზების კონტური
- წერძის ხაზები
- ჭრილის ხაზები
- არქიტექტურული ნიშნული

საერთო-ტექნიკური მონაცემები

შენიშვნები

0,00=447.22

დამკვეთი

შ.პ.ს. "ვი.ვი.ენ კომპანი" 406126133

პროექტის სახელწოდება


მრავალბინიანი საცხოვრებელი სახლი

ვარკეთილის დასახლება, მასივი III, კვარტალი VII, კორპუსი 10-ში

01.19.20.024.005

თანამდებობა	გვარი	ხელმოწერა
მთ. არქიტექტორი	ა. გუგუშვილი	
პროექტის ავტორი	ს. ტაბატაძე	
მასშტაბი	1:100	
თარიღი	27.07.2017	

ფასადი 9-1

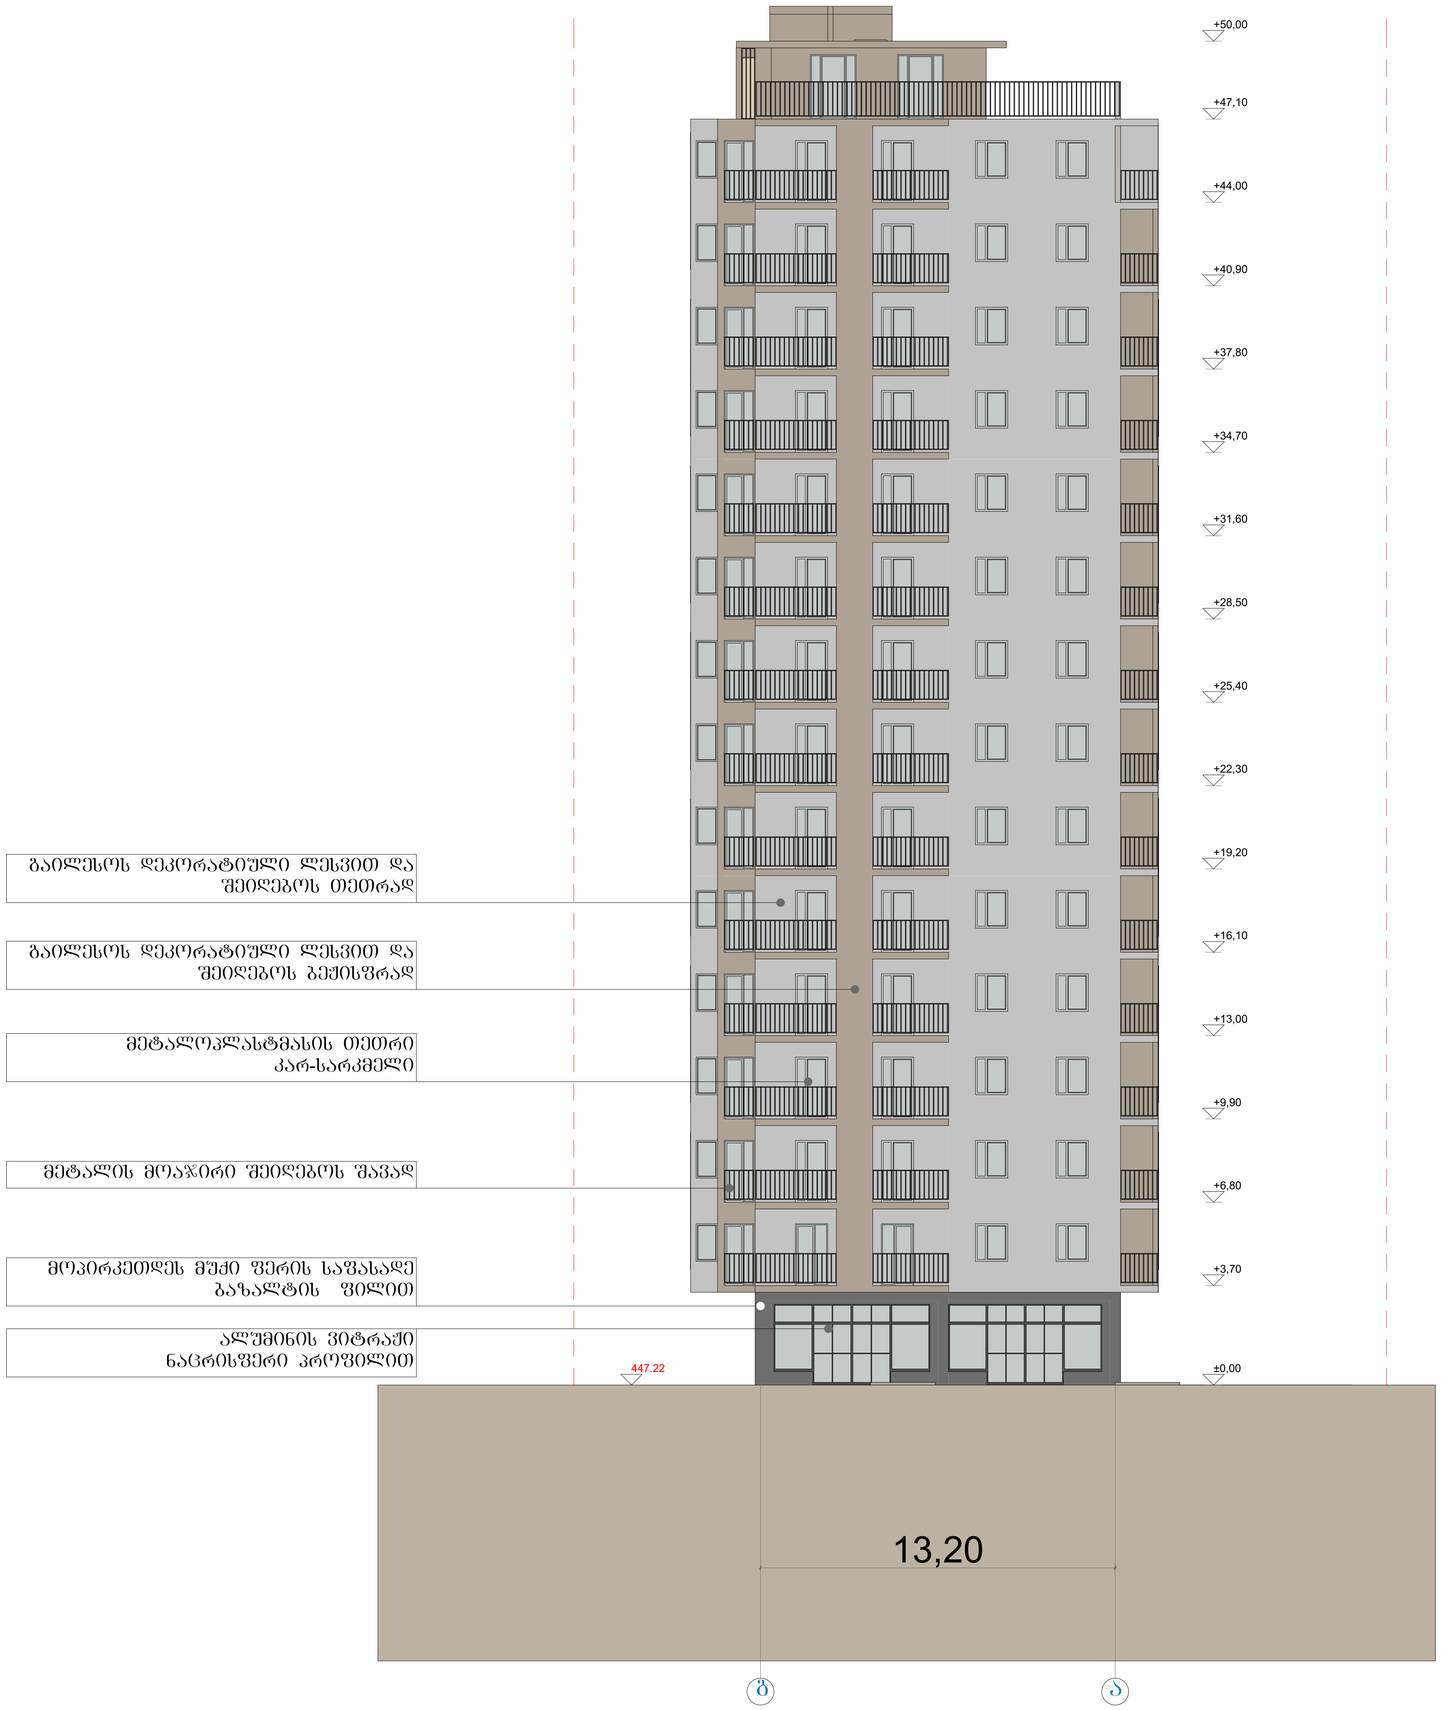

ფორმატი ა1

პირობითი აღნიშვნები

- წითელი ხაზების კონტური
- ღერძის ხაზები
1 - ჭრილის ხაზები
- არქიტექტურული ნიშნული

საერთო-ტექნიკური მონაცემები

შენიშვნები

0,00=447.22

დამკვეთი

შ.პ.ს. "ვი.ვი.ენ კომპანი" 406126133

პროექტის სახელწოდება

მრავალბინიანი საცხოვრებელი სახლი

ვარკეთილის დასახლება, მასივი III, კვარტალი VII, კორპუსი 10-ში

01.19.20.024.005

თანამდებობა	გვარი	ხელმოწერა
მთ. არქიტექტორი	პ. გუგუშვილი	
პროექტის ავტორი	ხ. ტაბატაძე	

მასშტაბი	1:100
თარიღი	27.07.2017

ფასადი გ-ა