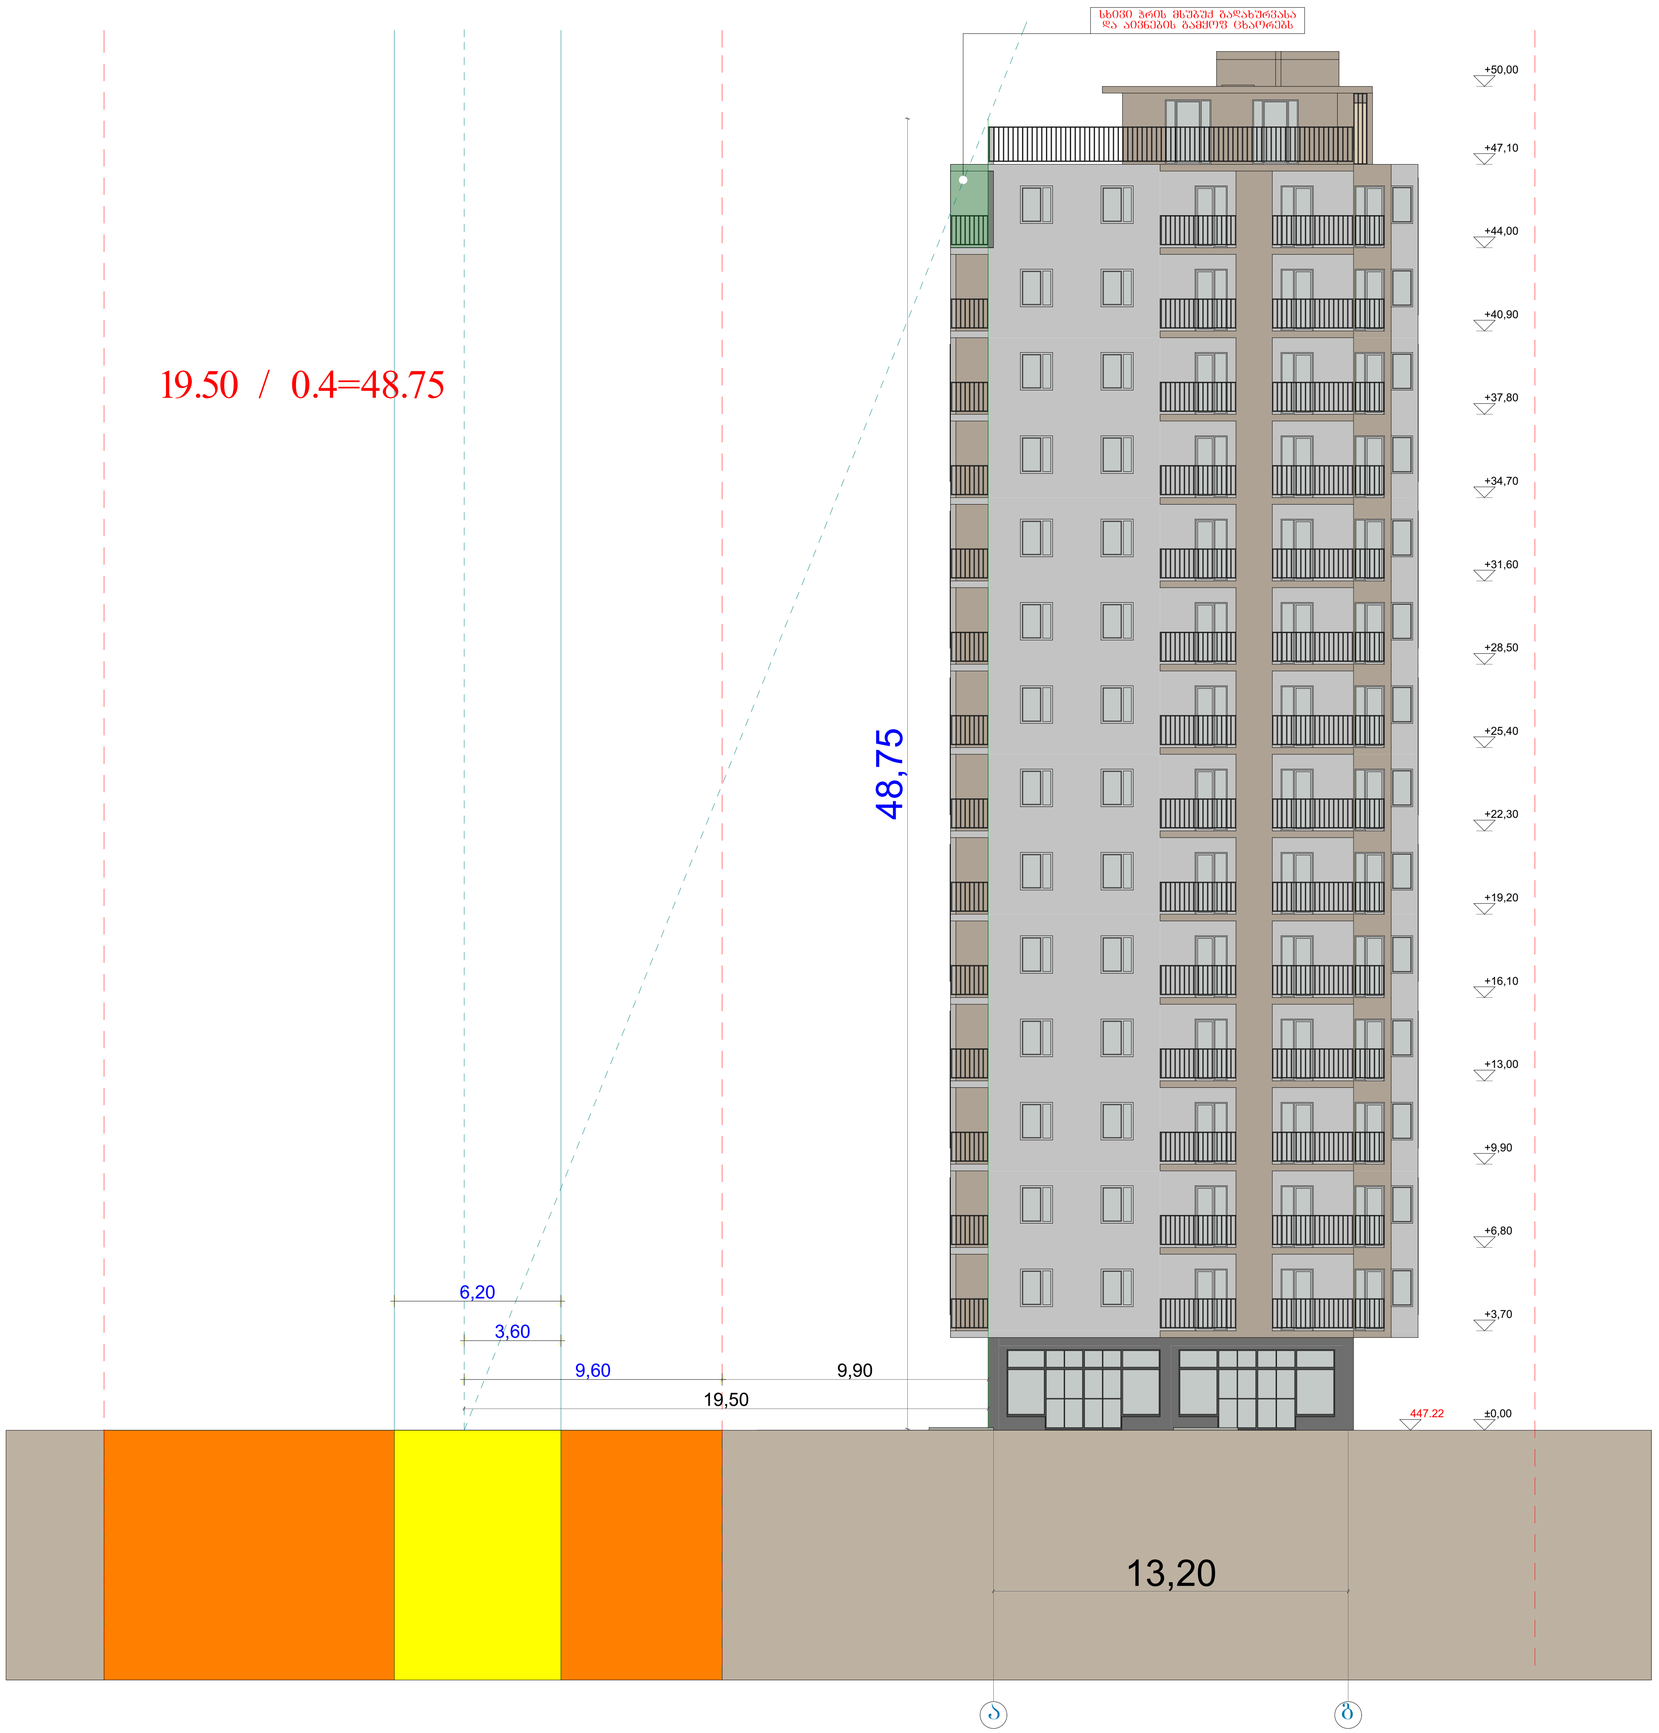


ფორმატი A1

პირობითი აღნიშვნები

- წითელი ხაზების კონტური
- დერძის ხაზები
- ჭრილის ხაზები
- არქიტექტურული ნიშნული

საერთო-ტექნიკური მონაცემები

შენიშვნები

0,00=447.22

დამკვეთი

შ.პ.ს. "ვი.ვი.ენ კომპანი"
406126133

პროექტის სახელწოდება

მრავალბინიანი საცხოვრებელი სახლი

ვარკეთილის დასახლება, მასივი III, კვარტალი VII, კორპუსი 10-ში

01.19.20.024.005

თანამდებობა	გვარი	ხელმოწერა
მთ. არქიტექტორი	პ. გუბუშვილი	
პროექტის ავტორი	ხ. ტაბატაძე	

მასშტაბი	1:100
თარიღი	27.07.2017

სიმაღლის განსაზღვრის სქემა


საქართველო

ქ.თბილისის მერია


სსიპ. ქ. თბილისის არქიტექტურის სამსახური

სამსახურის უფროსი

სიტუაციური გეგმა

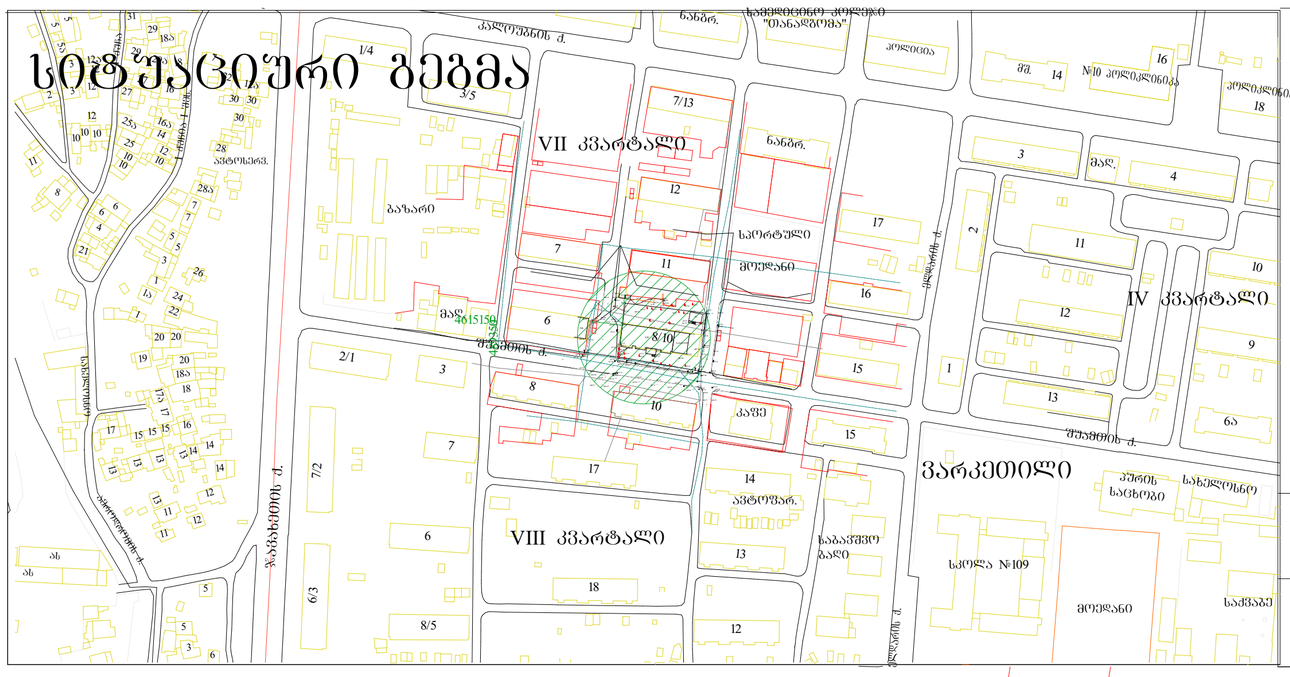

განყოფილ. უფროსი		
მთავარი სპეც.ტი		

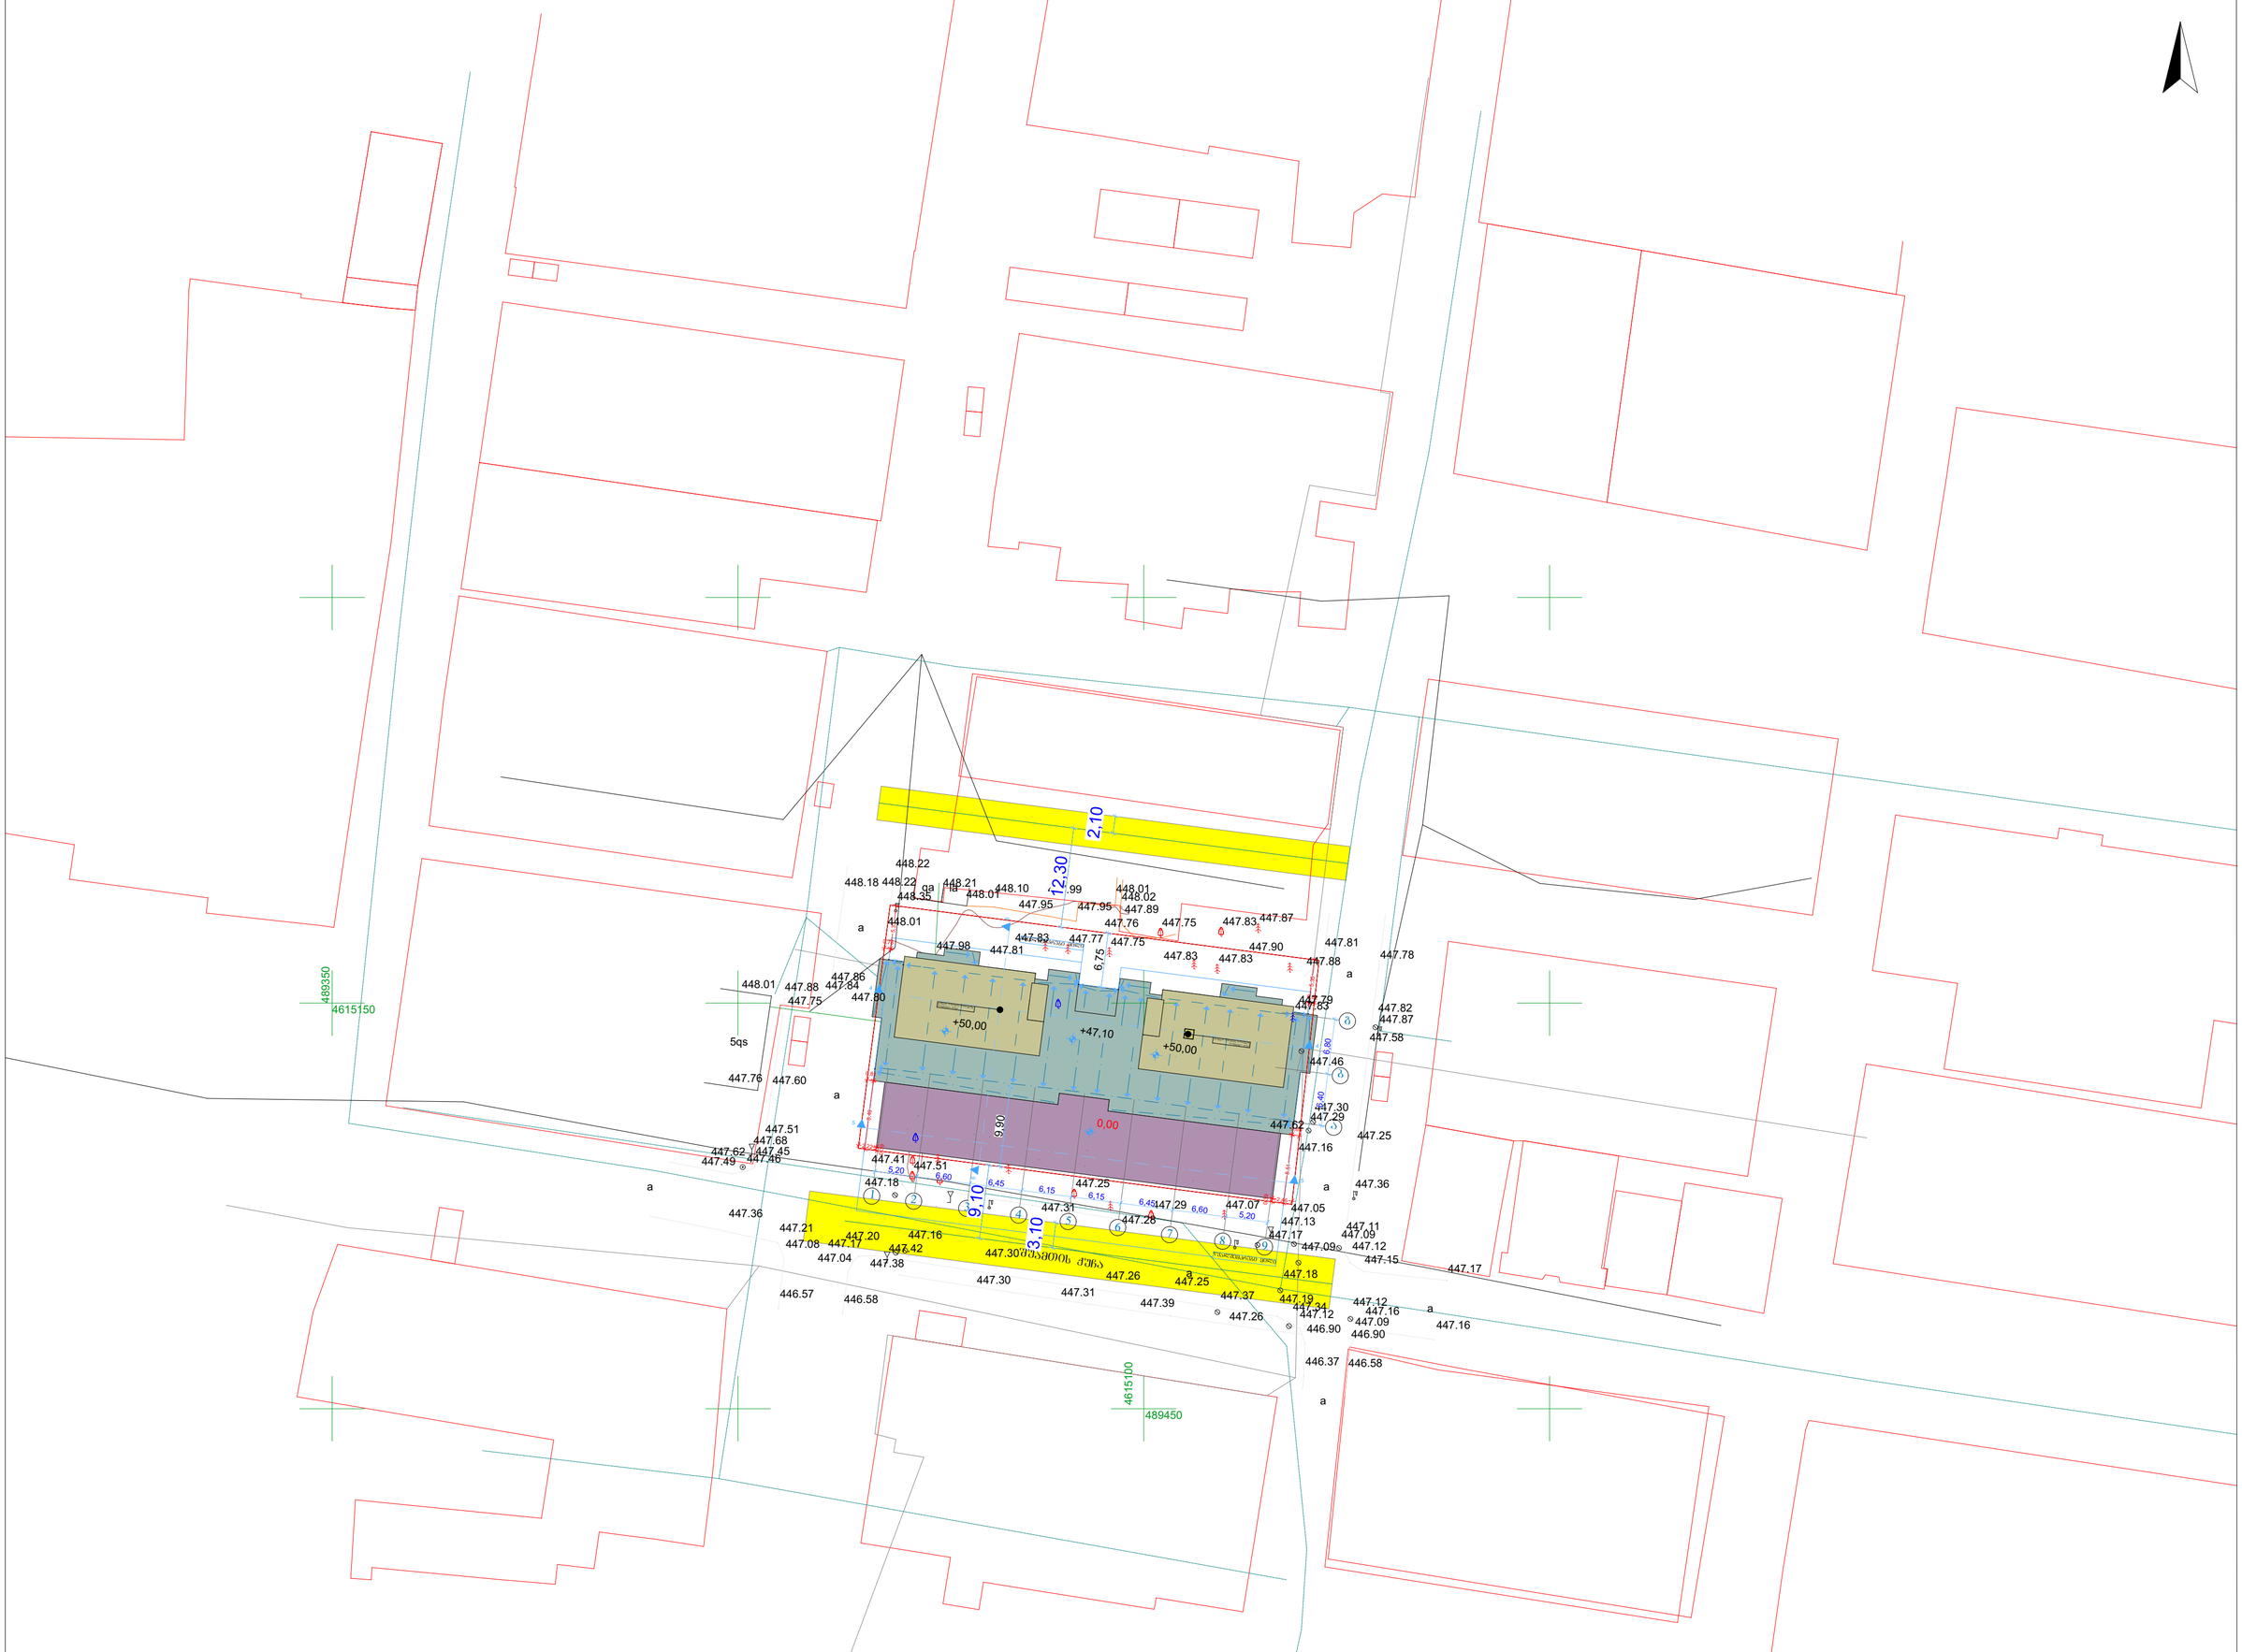

შენიშვნა: ტოპოგრაფიულ ნახაზზე ხაზოვანი ნაგებობები დატანილია რეგისტრებული მონაცემებიდან

პირობითი აღნიშვნები	შენიშვნა: მიწის სამუშაოები შეათანხმეთ შესაბამის კომუნიკაციის წარმომადგენლებთან			პროექცია UTM 38N	შპს„პრივატტექსერვისი"	Ltd "PRIVATTEKSERVISI"
მიწისქვეშა კომუნიკაციები	ნაკვეთის საზღვარი	ბუჩქი	ცოცხალი ღობე	ღობე	ქ. თბილისი, მტკვრის ქუჩა №2	მობ: +995 514-44-11-41.
კანალიზაცია	შენობა	გაზონი	ხეების რიგი	გორდიური		E-mail: zviadiw@gmail.com
დენის კაბელი	არკა	სამეთვალყურეო ჭები	ტრანსფორმატორი	გეტონი	დირექტორი	ზ. წიკლაური
გაზის მილი	ფარდული	ძეგლი	რადიო ან ტელე ანძა	კედელი საქრდენი	კომპ. უზრუნველყოფა	ზ. წიკლაური
წყლის მილი	კიბე	შადრევანი	ლამპიონები	კედელი	აზომა	ლ. ჩიტაიშვილი
კავშირგაბმულობა	მოსაჭრელი ხე	ონკანი	ელექტრო გოძი	გზის კონტური	მისამართი	ქალაქი თბილისი, ვარკეთილის III მასივი VII კვარტალი კორპუსი 10 საკ. კოდი: 01.19.20.024.005
	ფოთლოვანი ხე	წყარო ან ჭა	რკინიგზა	ფლატე		მაშტაბი 1:500 24.11.2016
	წიწვოვანი ხე	ბენზინგასამართი სადგური	იზოჰიფსი	წყლის კონტური		
	ხეხილის ხე	მაღალი ძაბვის გადამცემი	მთავარი იზოჰიფსი			