
ფერადი LED მონიტორი
სარეკლამო ბანერი
1.30
+4.10
თუნუქის გადახურვა
შავი ფერის ლითონის კარ-ფანჯარა
2.00
1.00
+2.90
+2.85
+2.60
0.70
1.80
0.80
+2.20
+1.20
0.00
16.20
+0.10
0.00
0.10
3.50
6.00
შეილესება და შეილებება წითელ ფერში
არსებული ლითონის კარები შეილებება შავ ფერში
სენდვიჩ პანელები
ლითონის კარკასი


ფერადი LED მონიტორი
სარეკლამო ბანერი
+4.10
15.50
თბილისი მოტორს
Tbilisi Motors
1.00
+2.90
+2.85
2.00
0.35
0.00
0.60
0.30
0.35
3.50
3.60
3.60
0.60
3.30
0.10
16.20
შეილესება და შეიღებება წითელ ფერში
არსებული ლითონის ჯარები შეიღებება შავ ფერში

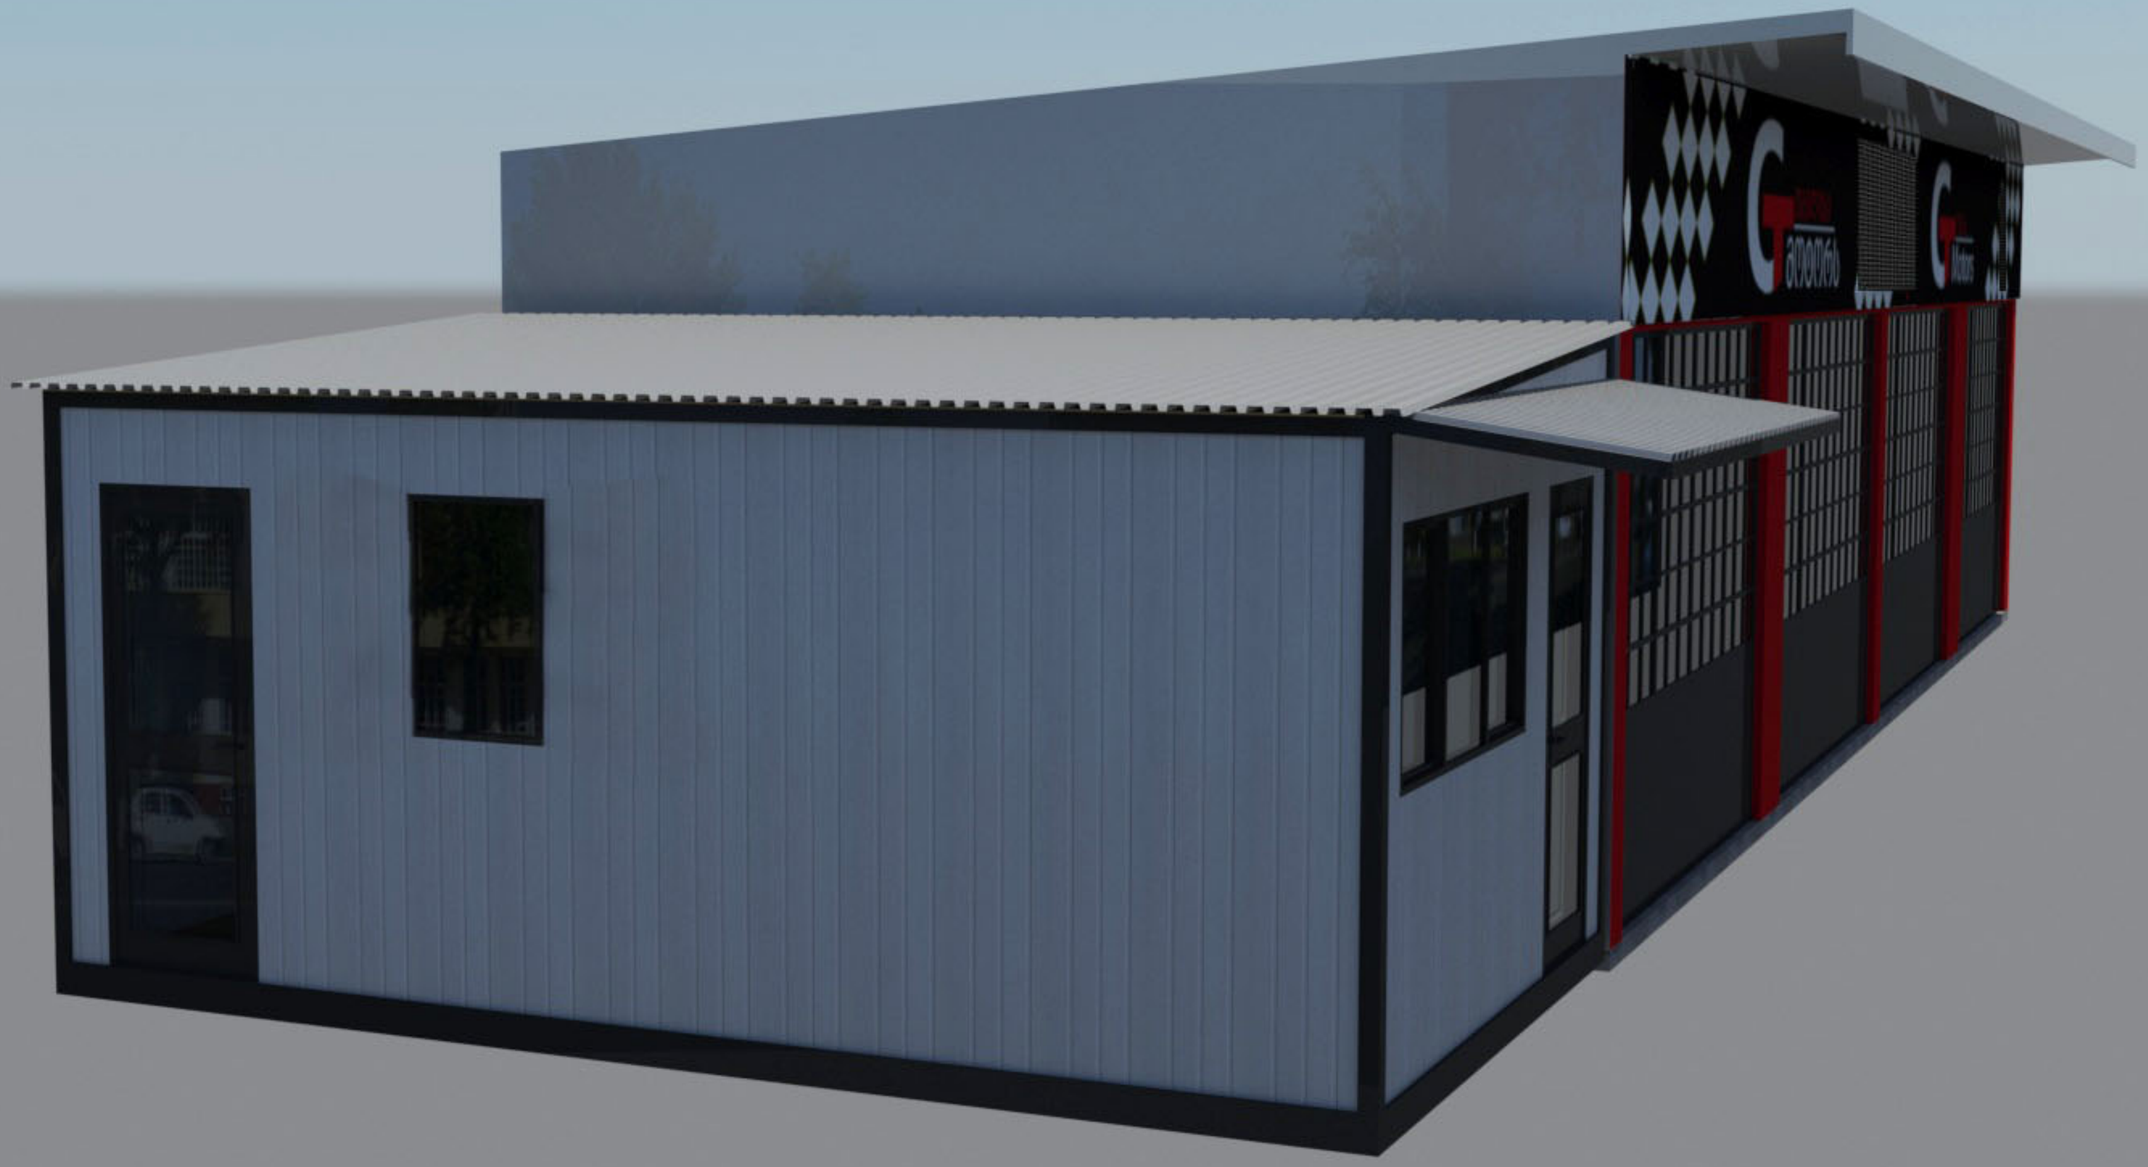

გეგმა

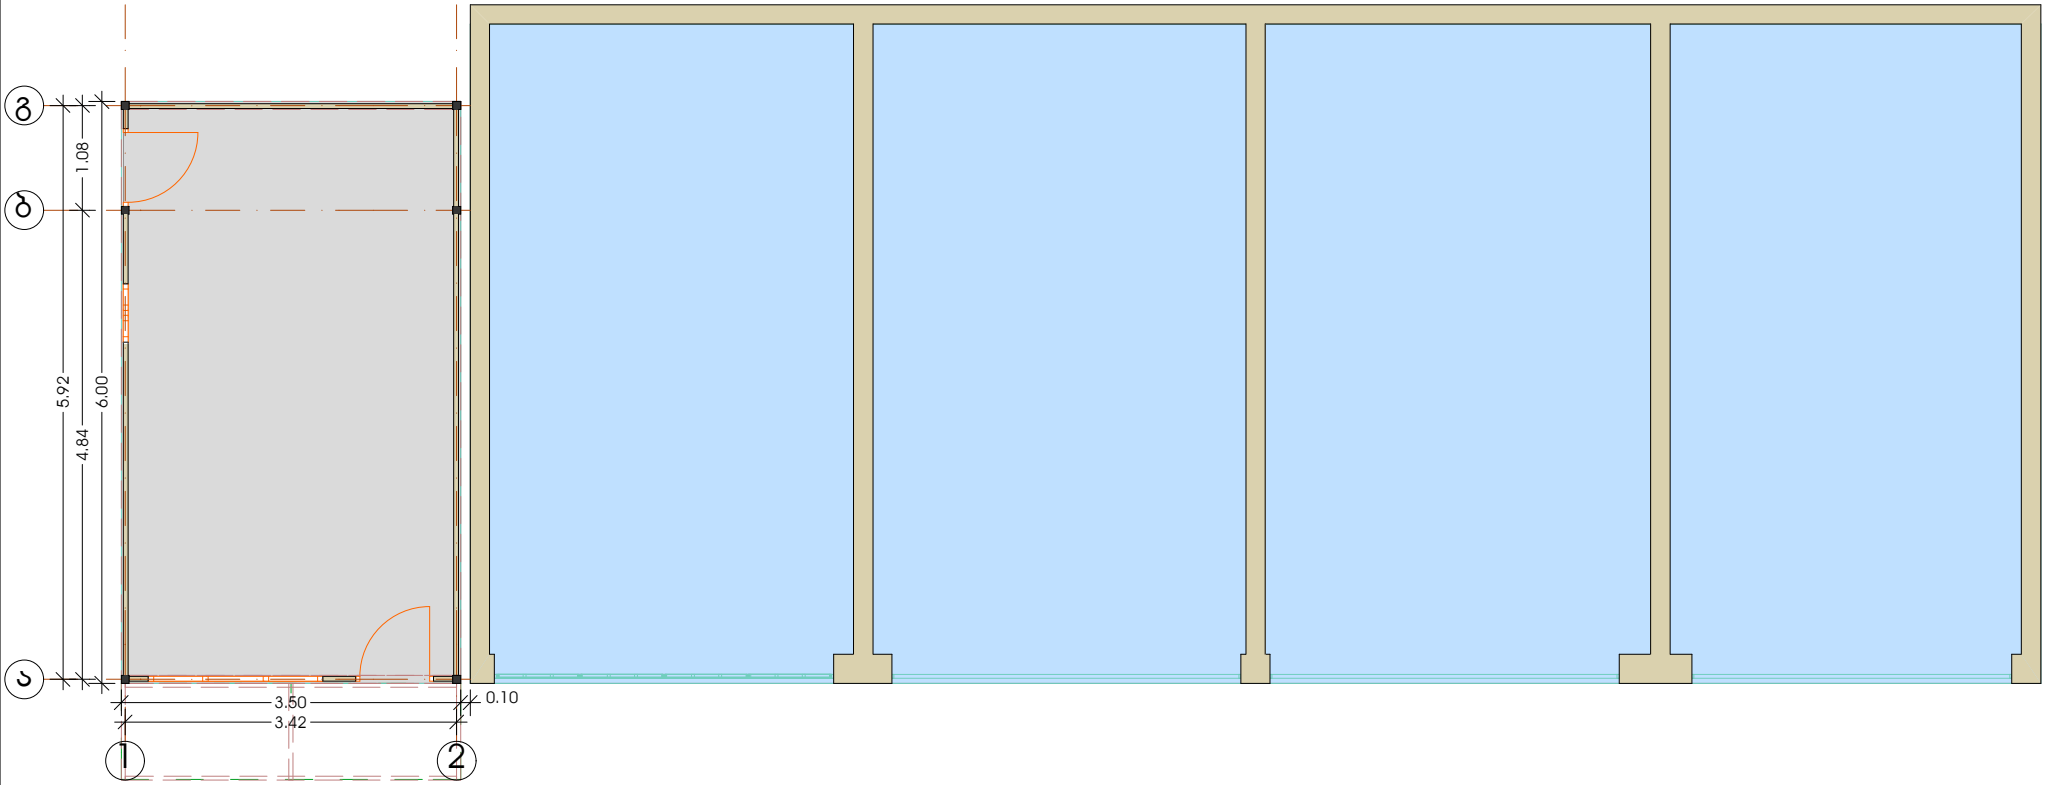

საპროექტო შენობა-ნაგებობა

არსებული შენობა-ნაგებობები

ფასადი

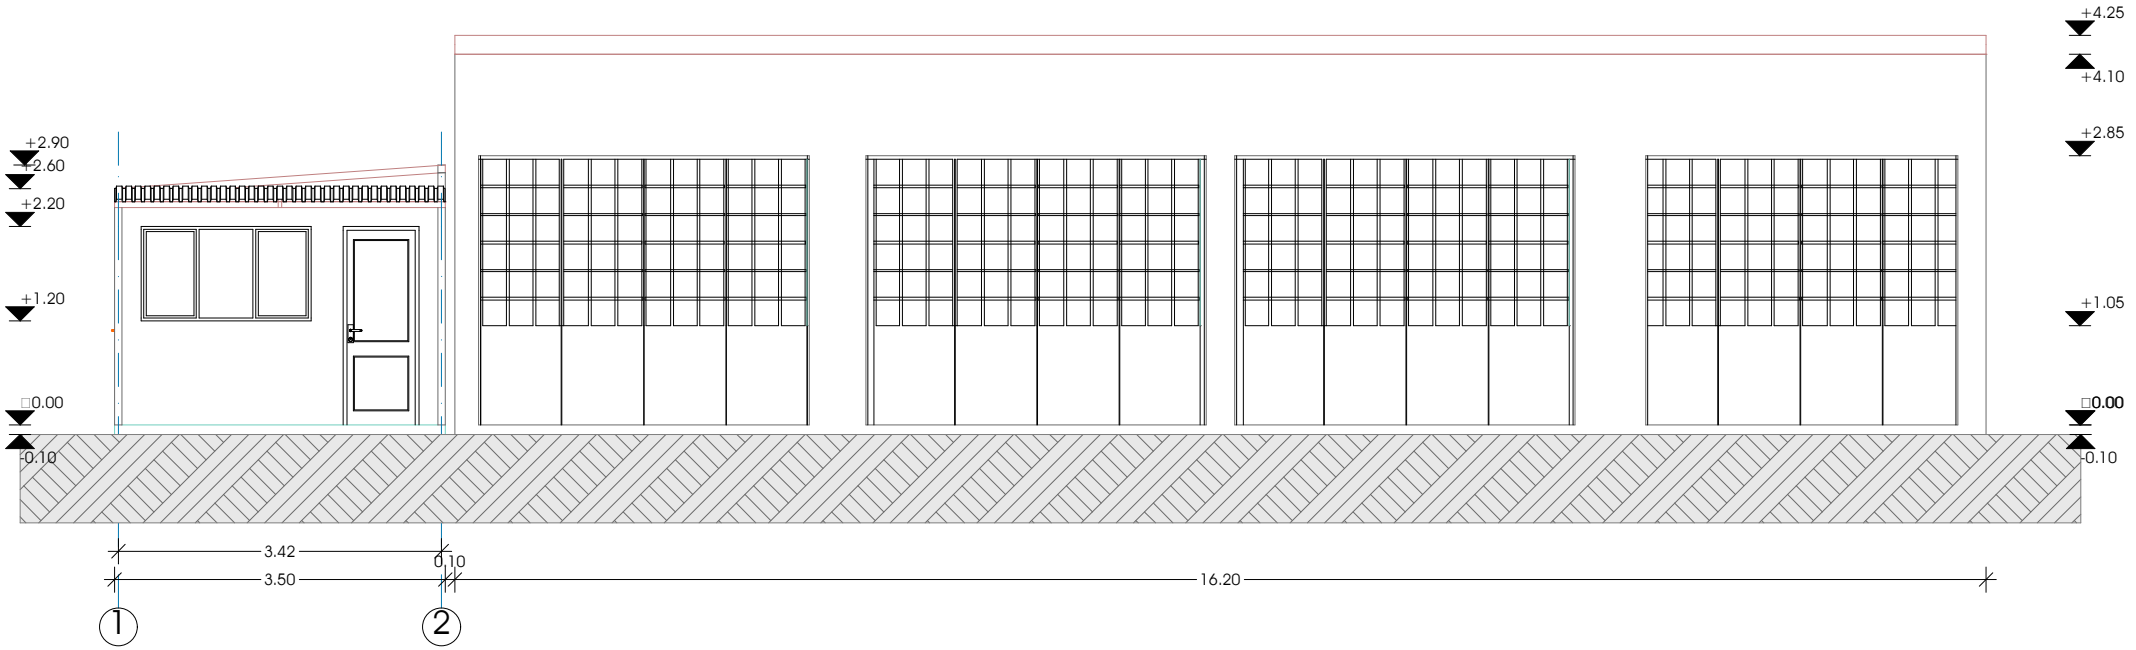
+4.25
+4.10
+2.85
+1.05
±0.00
-0.10
+2.90
+2.60
+2.20
+1.20
±0.00
-0.10
3.42
0.10
3.50
16.20
1
2

საკადასტრო გეგმა

საჯარო რეესტრის ეროვნული სააგენტო

საკადასტრო კოდი: **01.12.12.001.095**

განცხადების ნომერი: **882017812886**

მომზადების თარიღი: **07/09/2017**

ნაკვეთის დანიშნულება: **არასასოფლო სამეურნეო**

ფართობი: **1805 კვ.მ (WGS 84 / UTM zone 38N)**

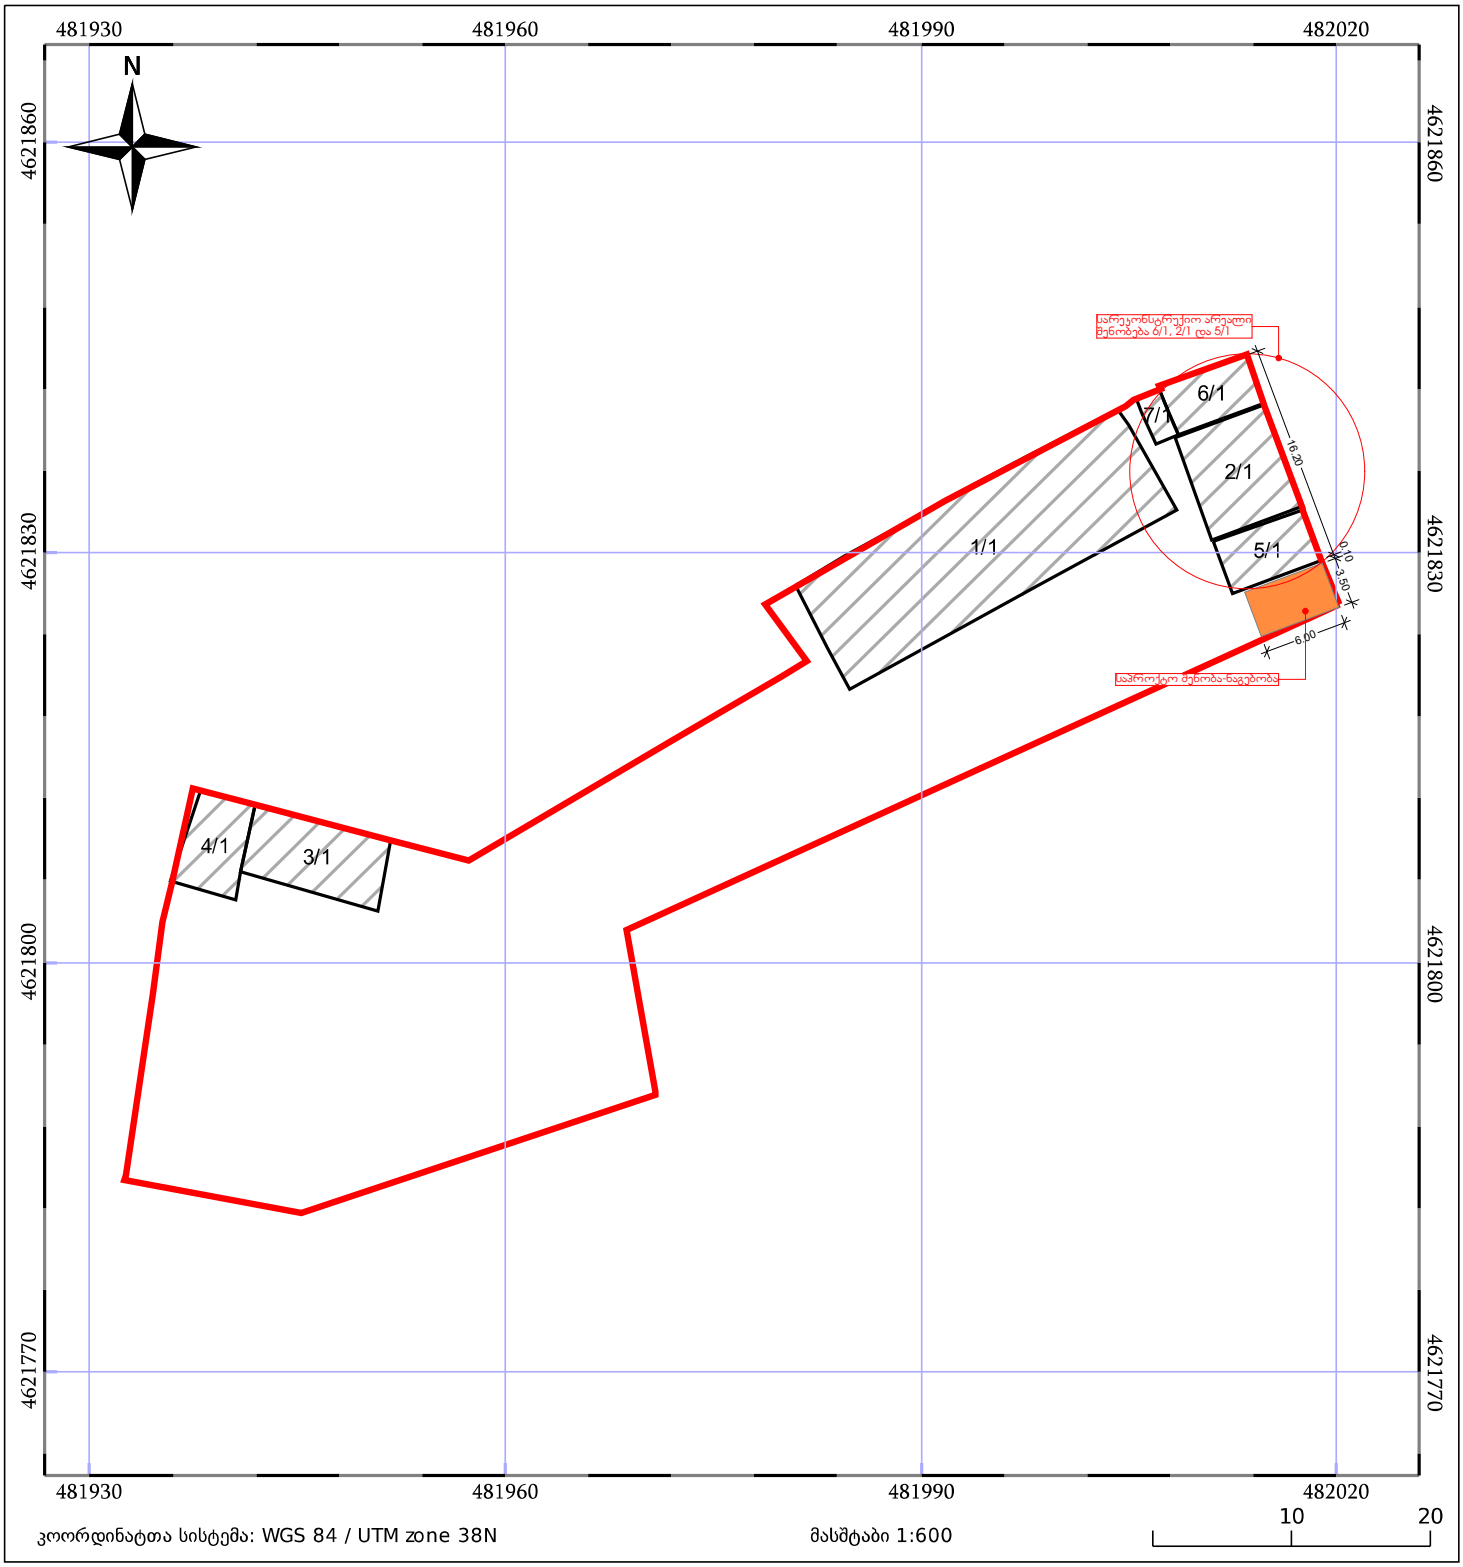

მშენებარე ნაგებობა

შენობა/ნაგებობა

ტყის ფონდი

ნაკვეთის საკადასტრო საზღვარი

ხაზობრივი ნაგებობა

ვალდებულება