არსებული ფოტო




არსებული ფოტო




ფოტო მონტაჟი




ფოტო მონტაჟი

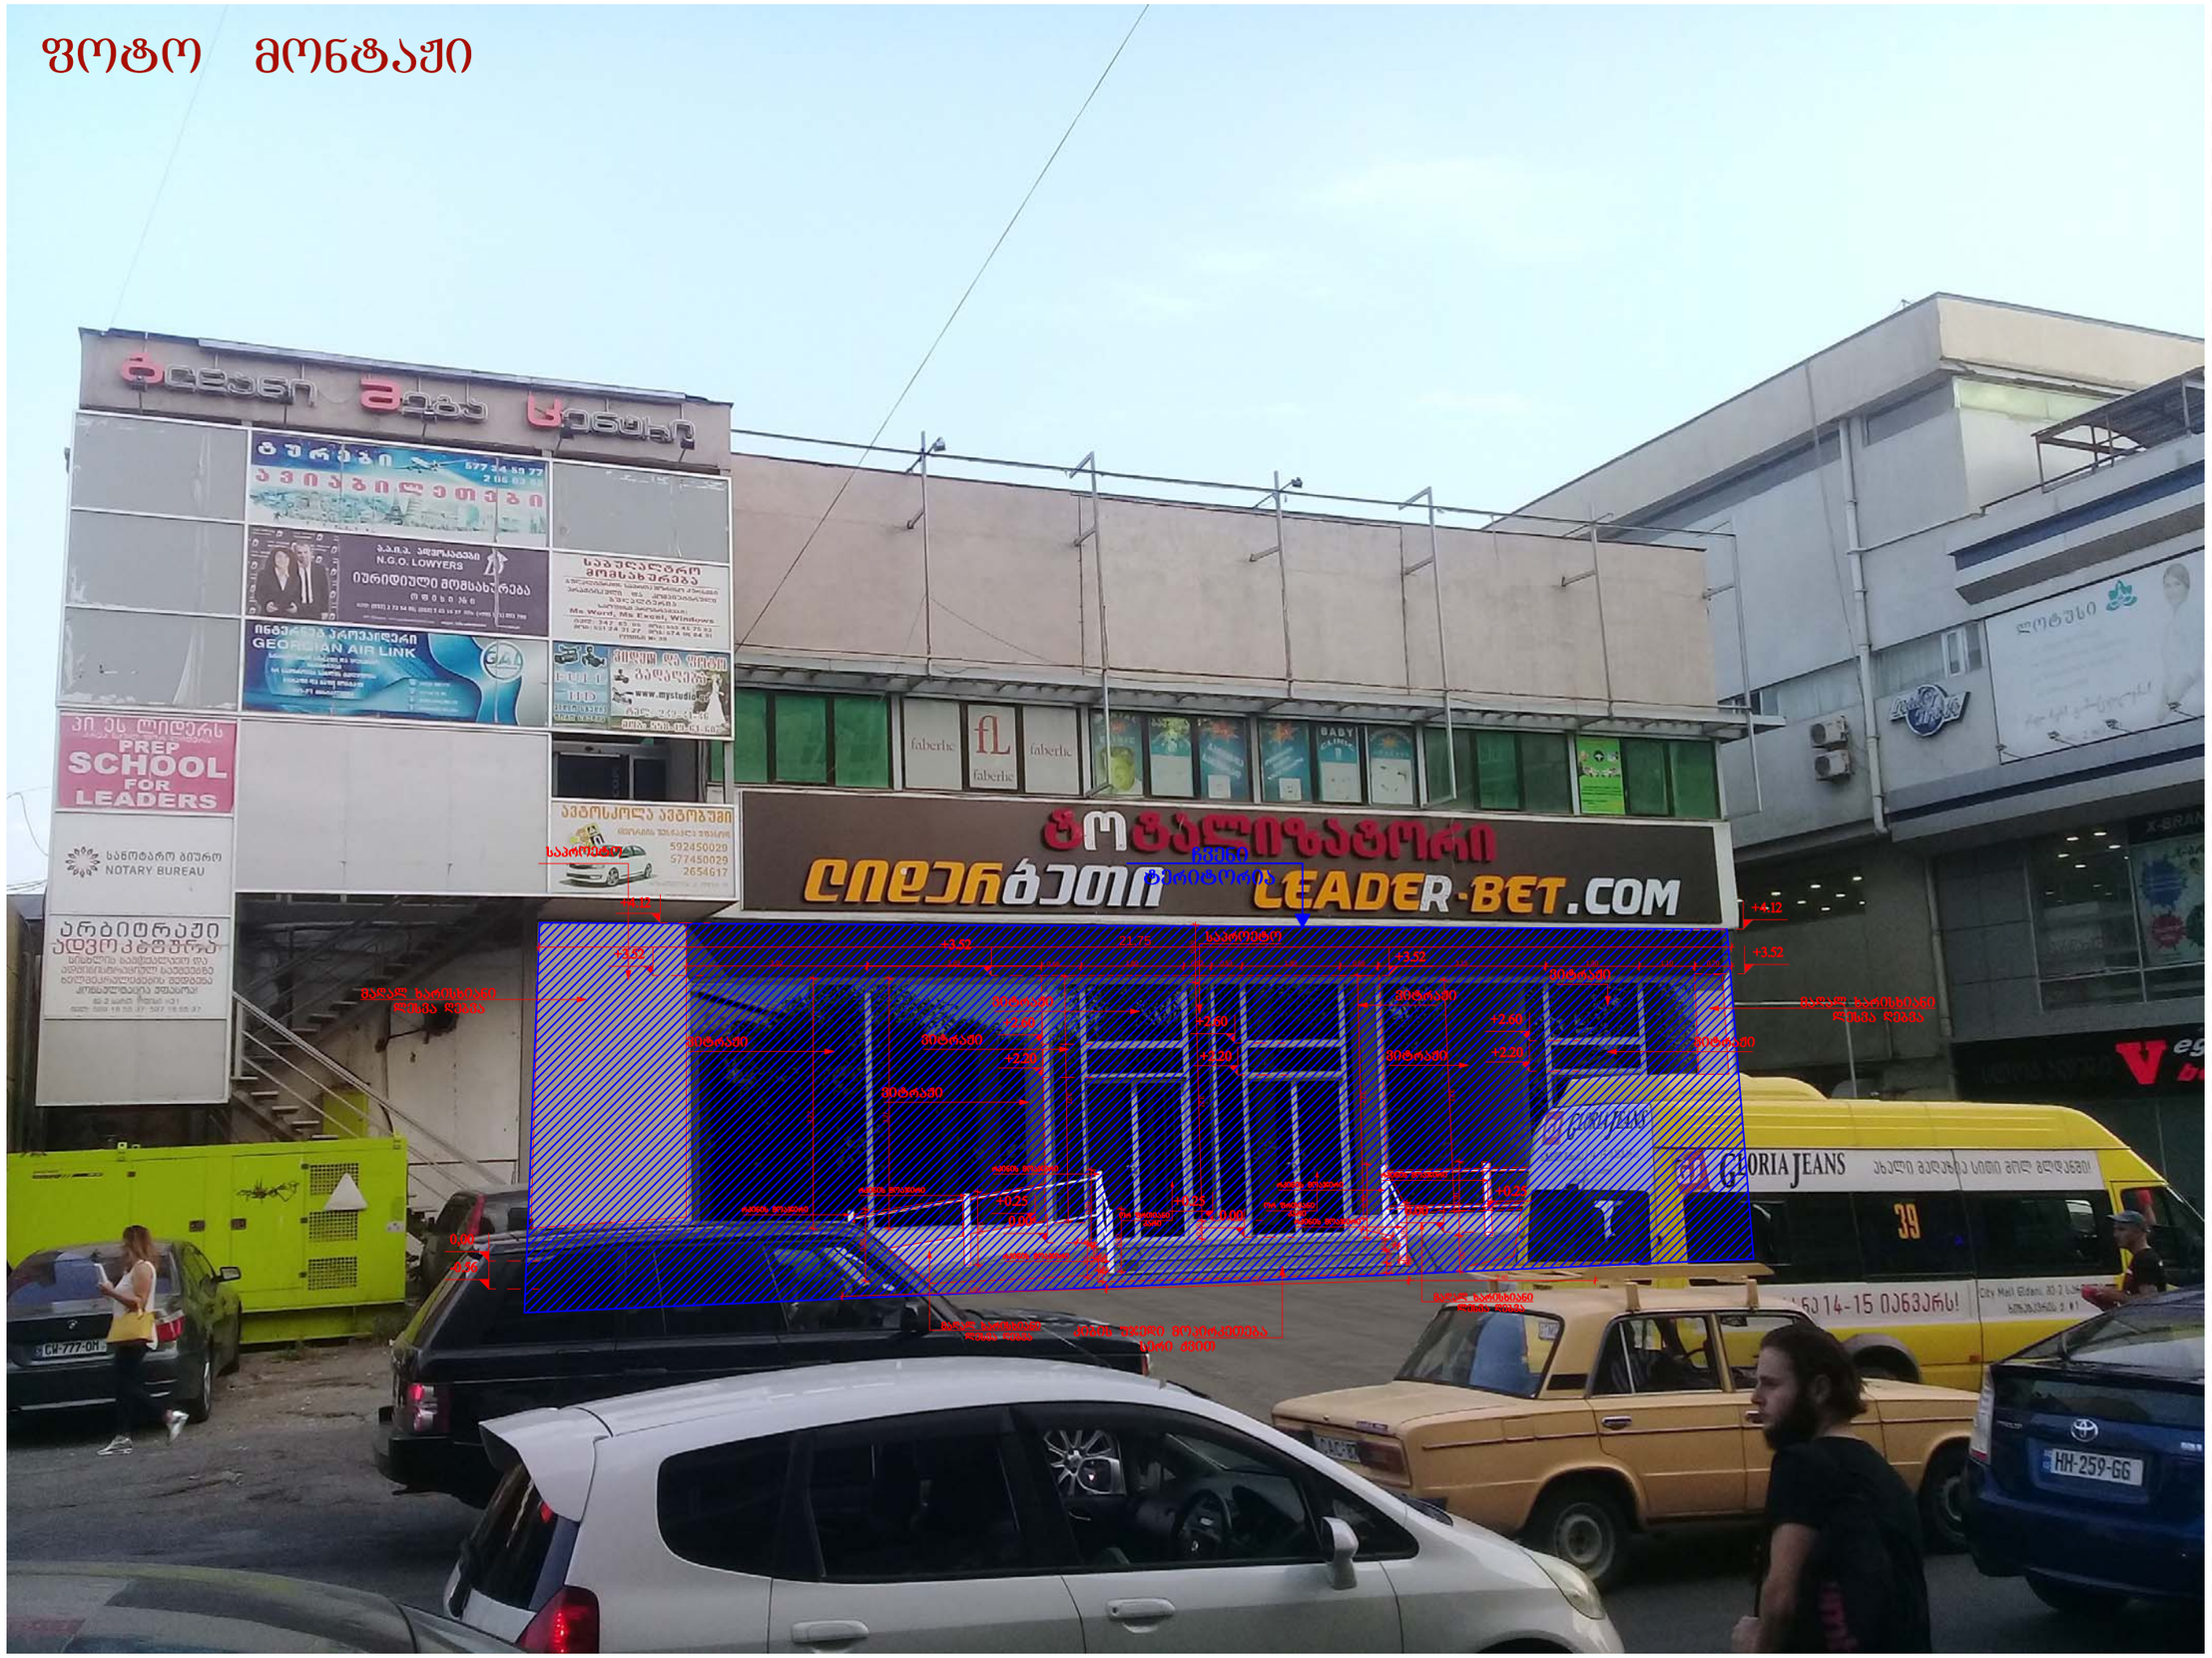


1 არსებული გეგმა ზომებში

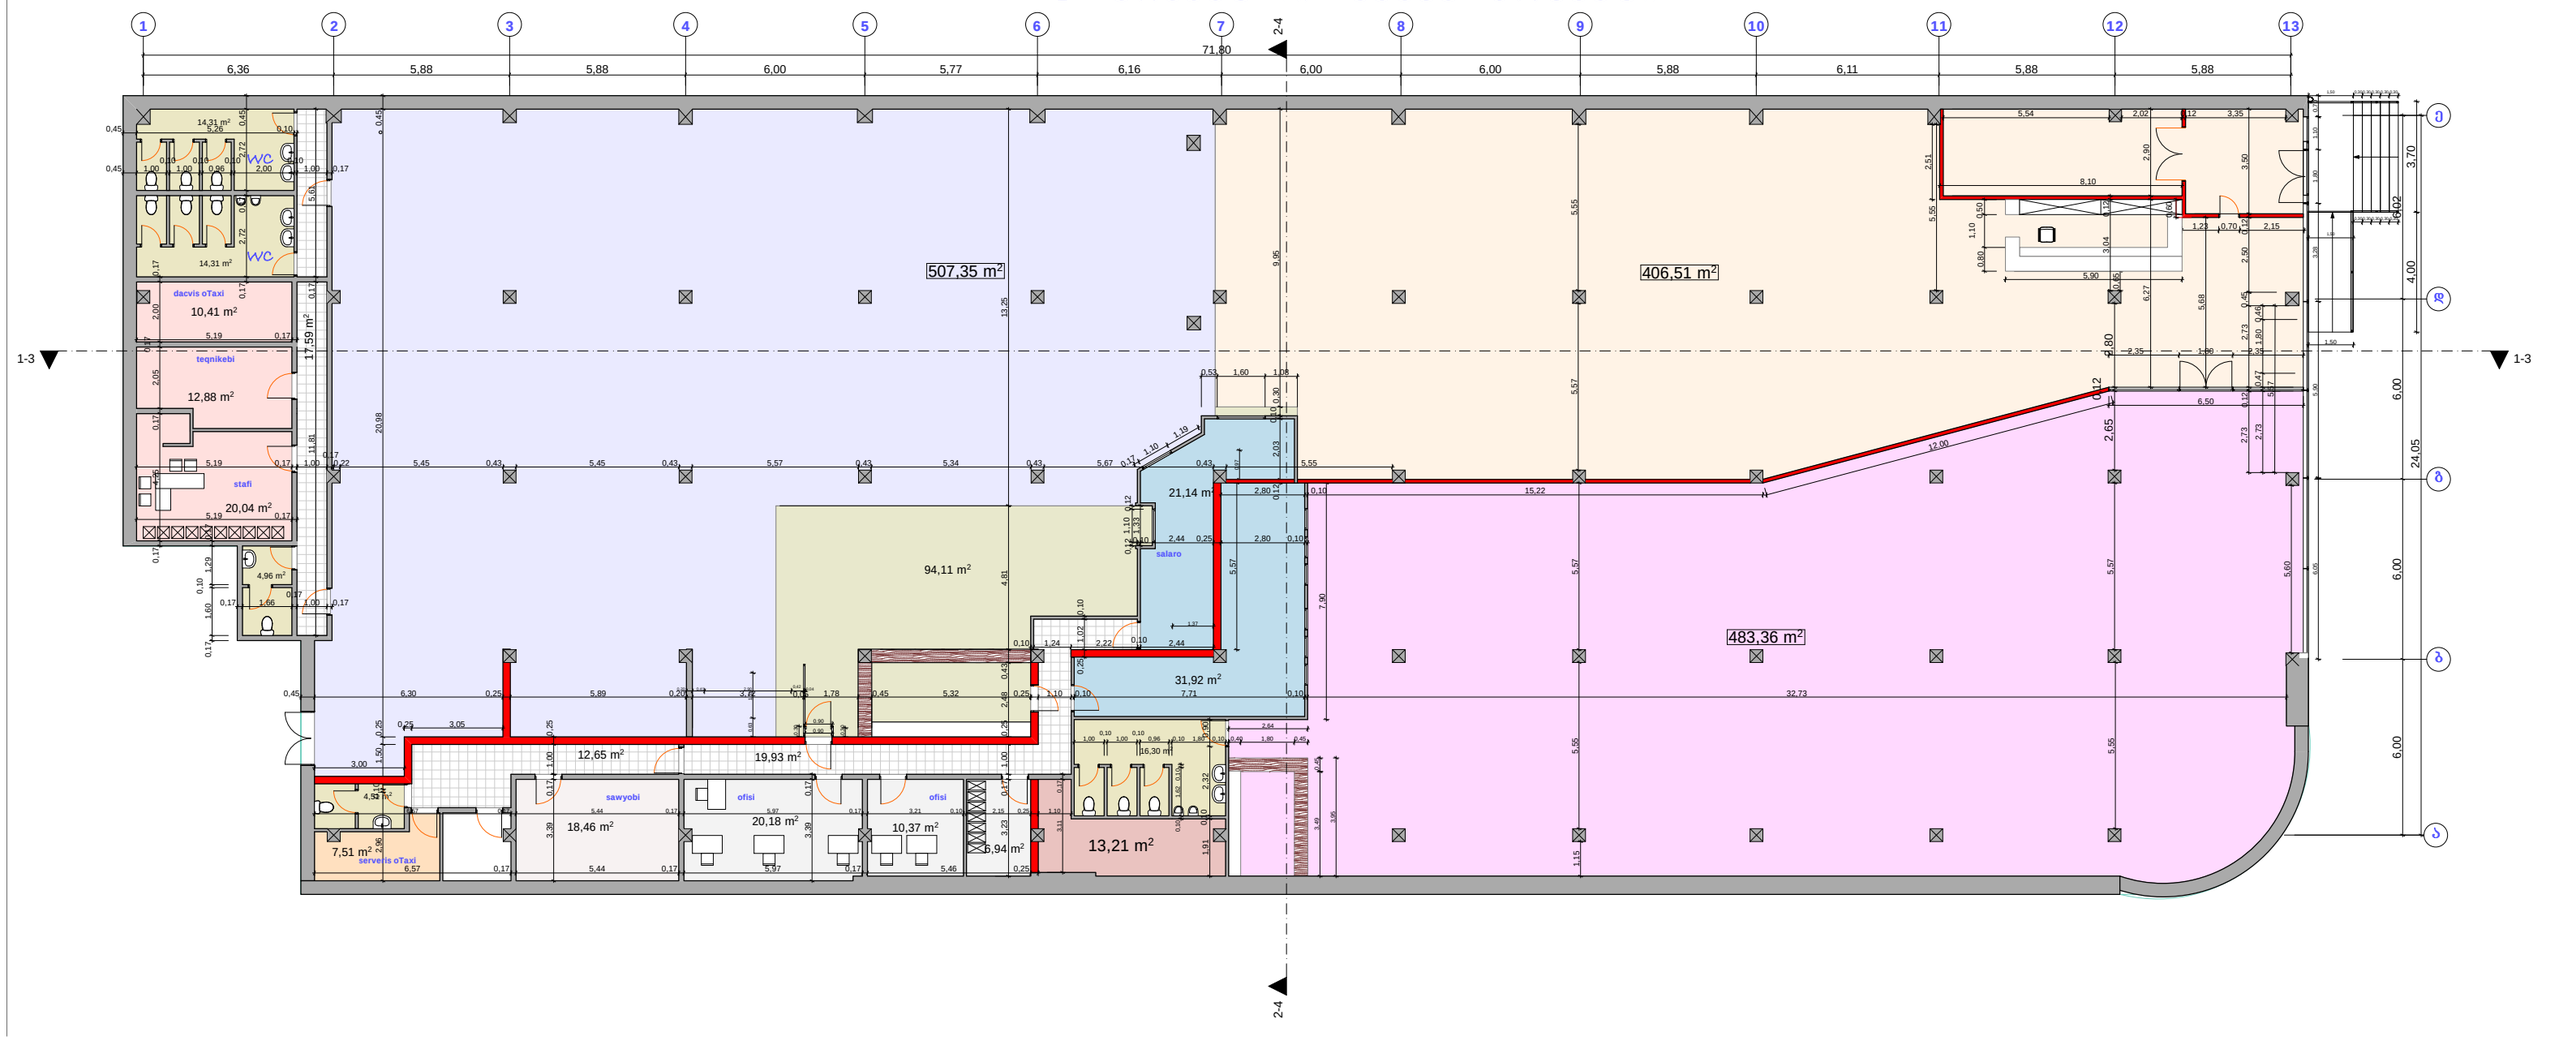


2 სპროექტო გეგმა ზომებში

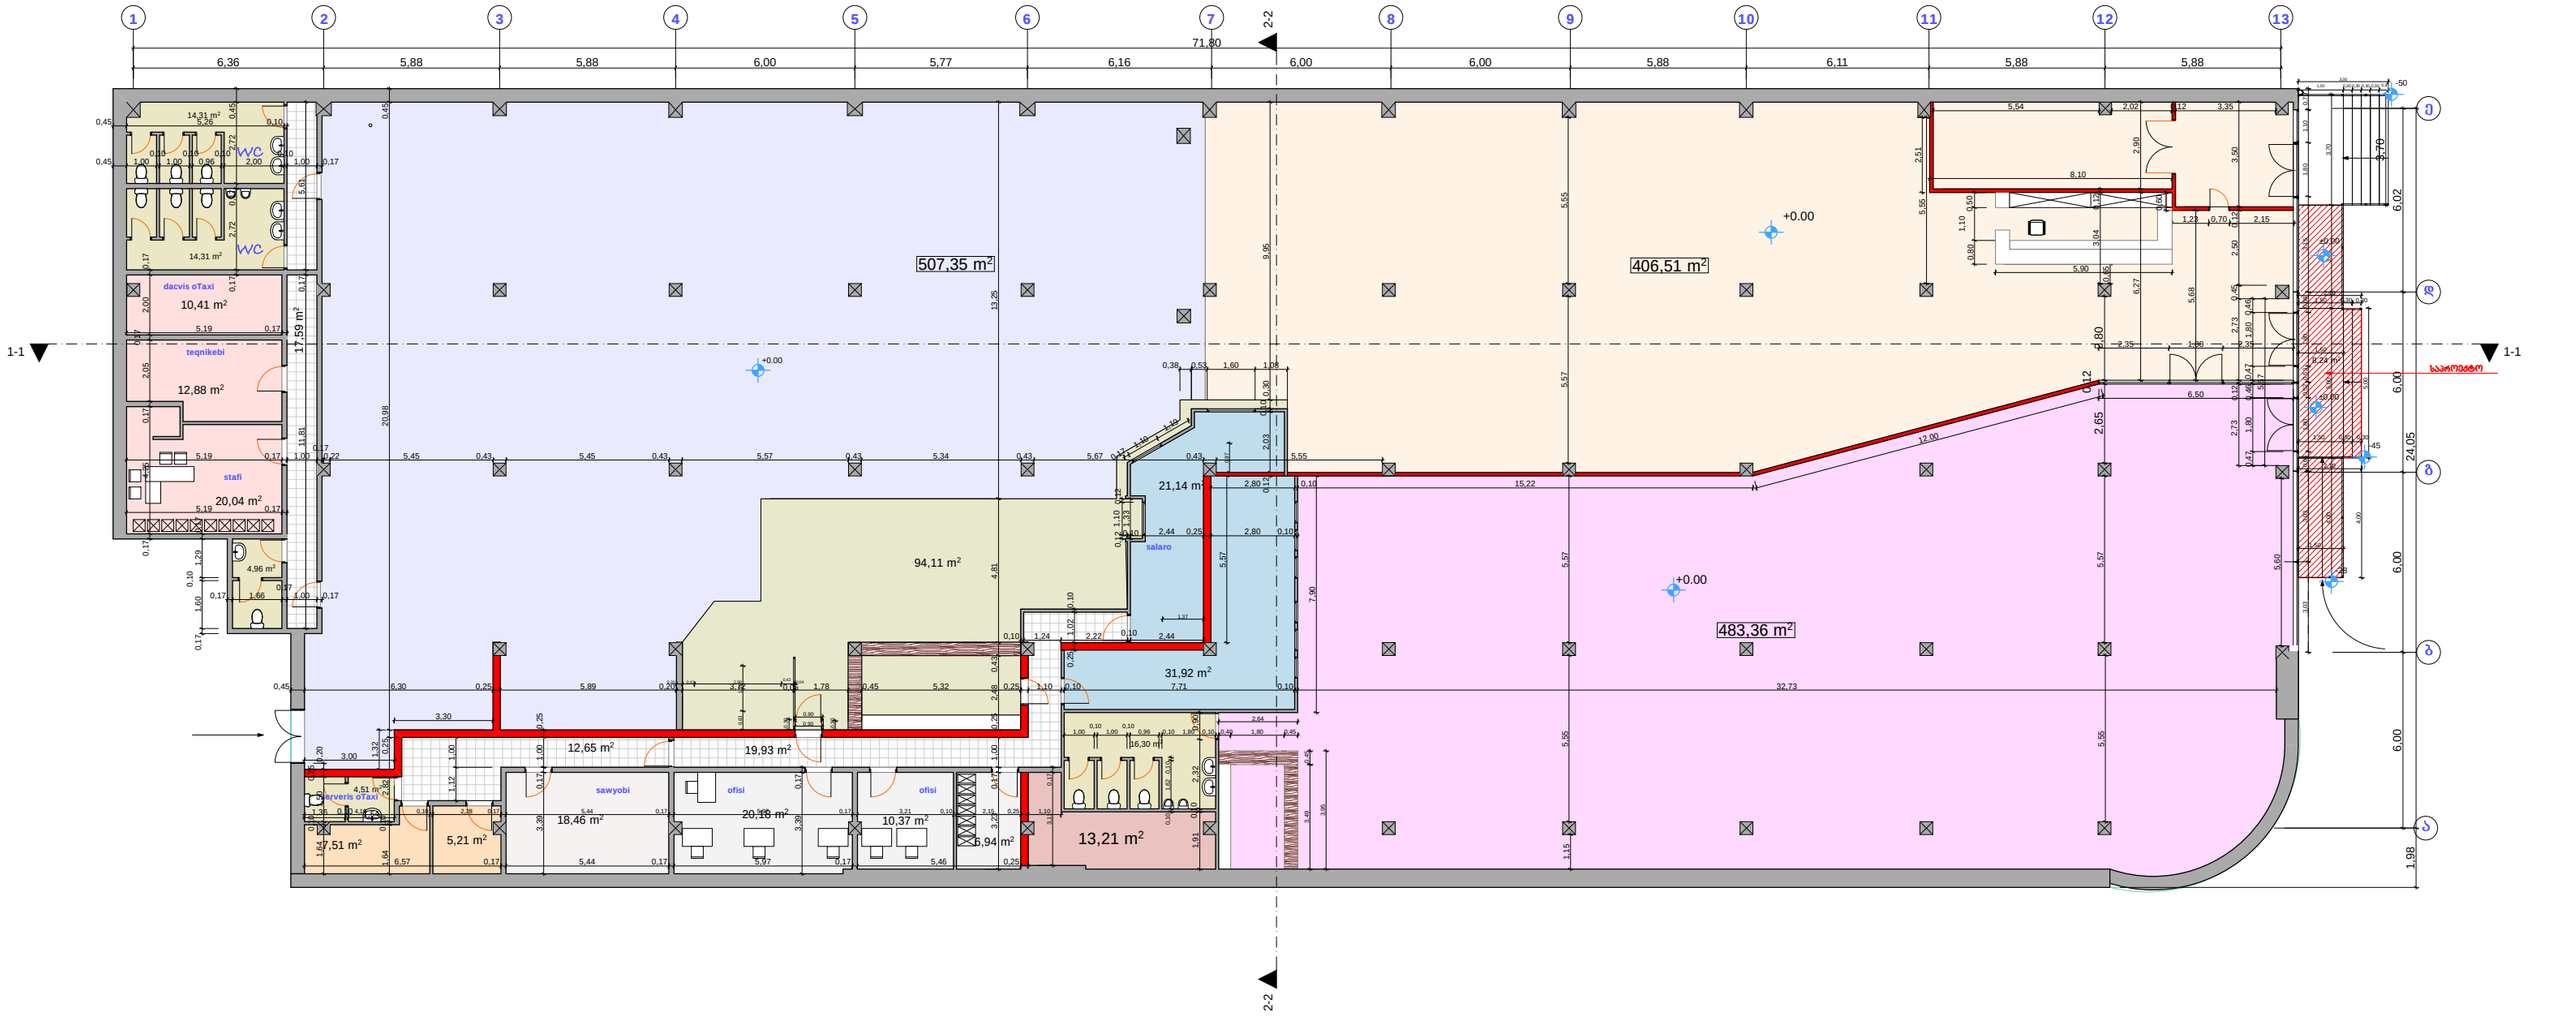


არსებული ფასადი ა-ე ღერძებში

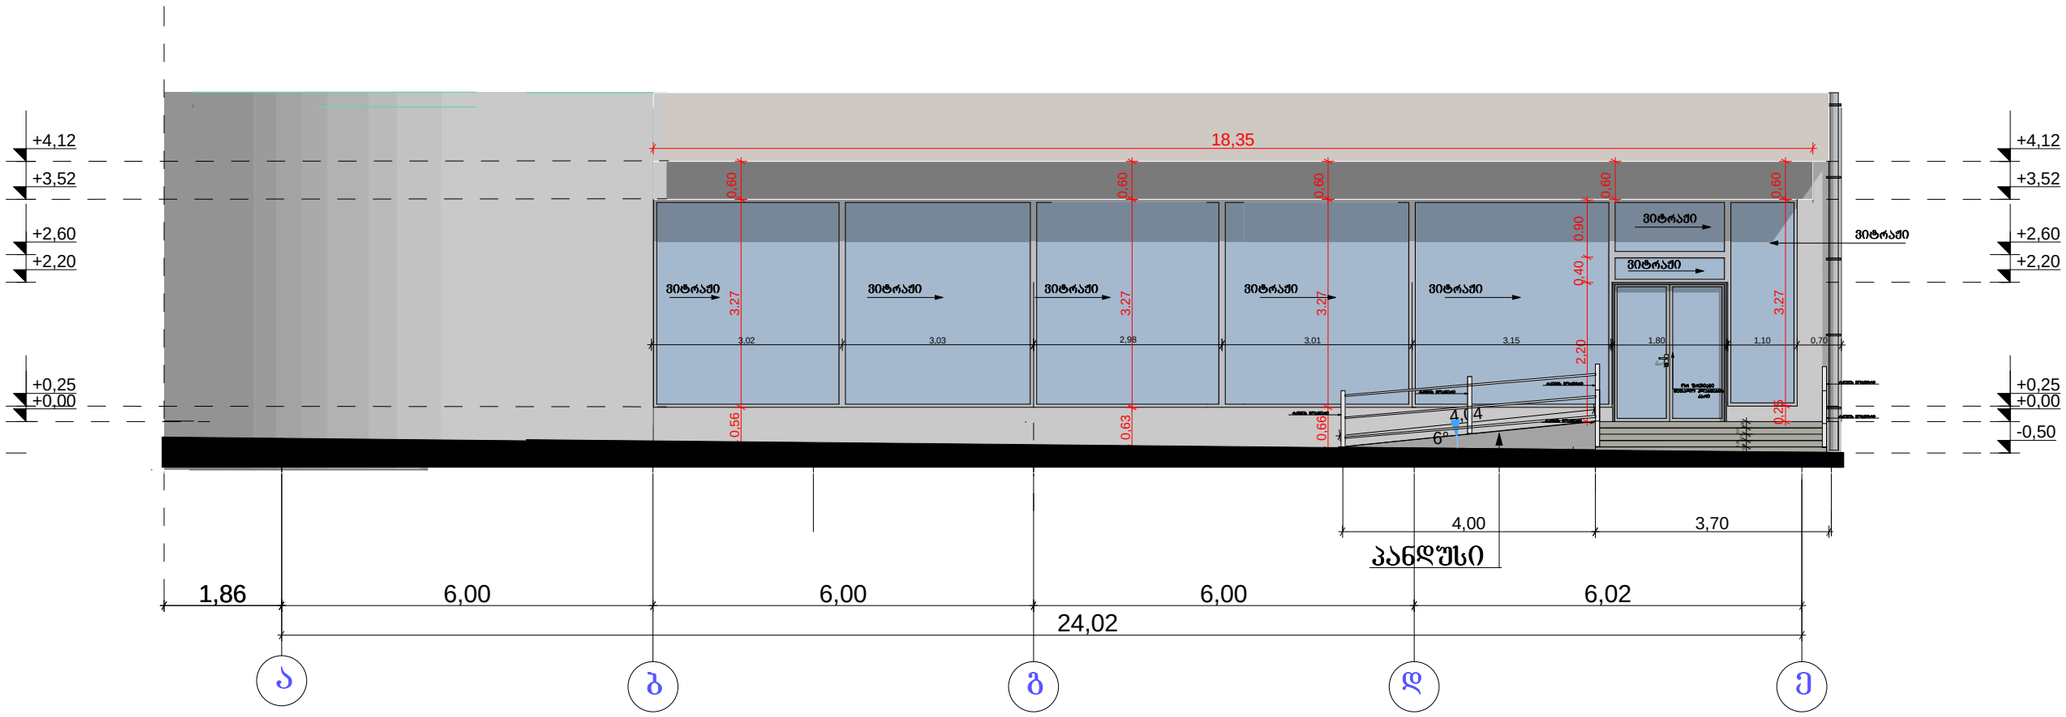

საპროექტო ფასადი ა-ე ღერძებში

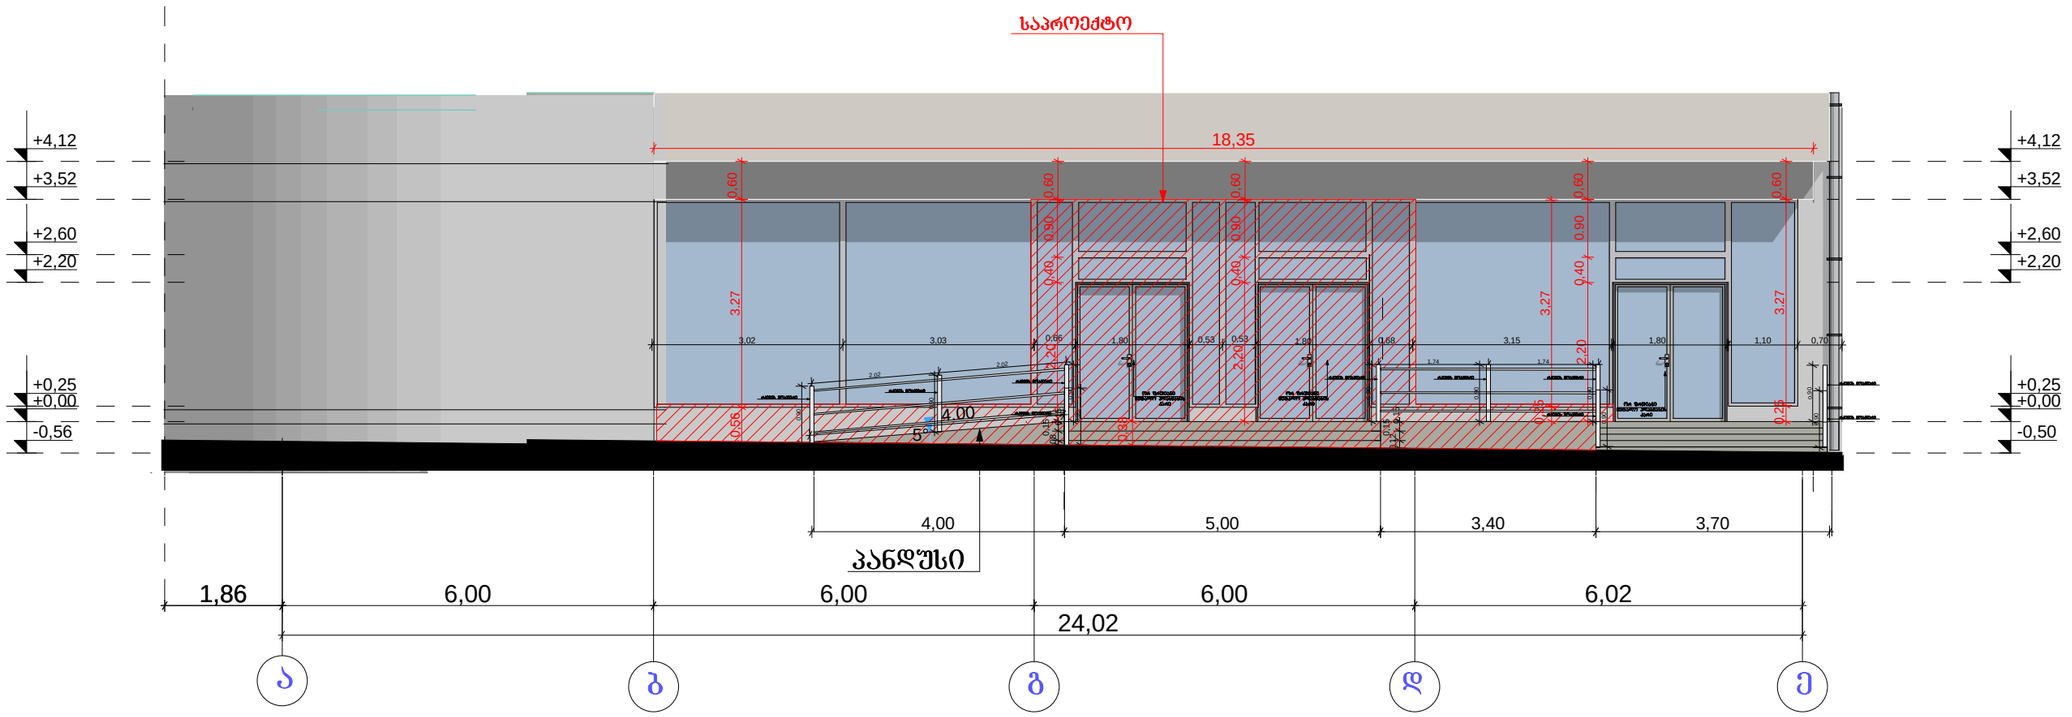

არსებული ჭრილი 1-1

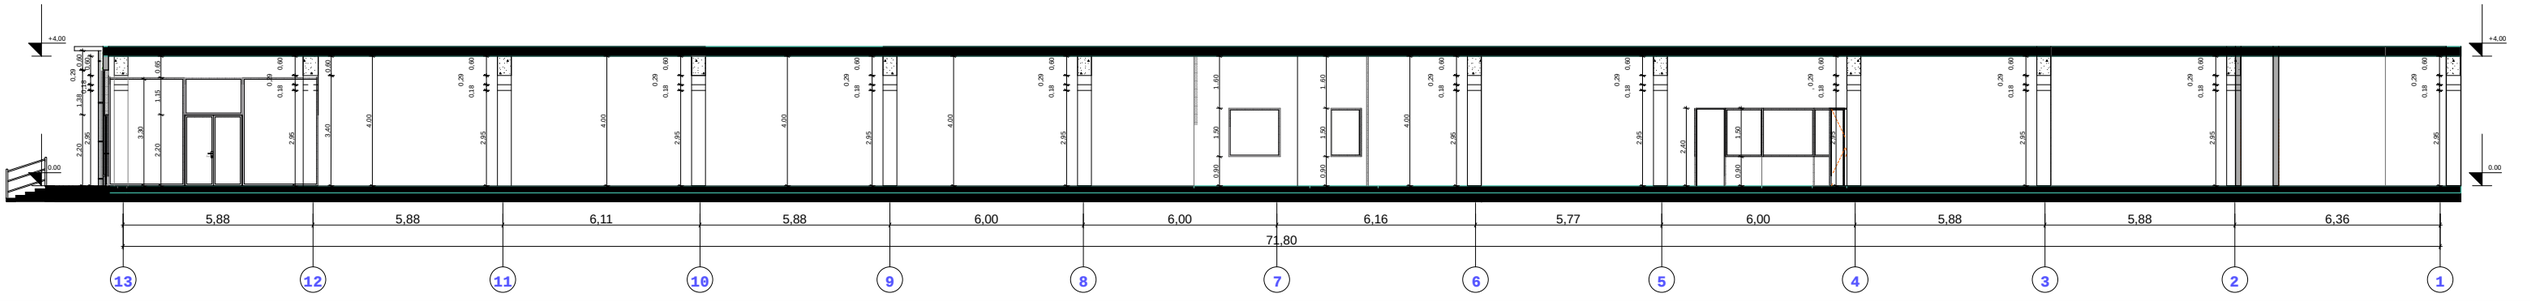

საპროექტო ჭრილი 1-1

