GSPublisherVersion 0.0.100.100

+49.00

+52.85

-6.00

-3.00

±0.00

+4.20

+8.70

+9.40

+11.47

+12.10

+13.00

+15.55

+16.60

+20.20

+23.80

+27.40

+31.00

+34.60

+38.20

+41.80

+45.40

+49.00

+52.60

-6.00

-4.50

-3.00

- 1.50

±0.00

+1.60

+3.55

+5.50

+7.45

+9.40

+11.20

+13.00

+14.80

+16.60

+18.40

+20.20

+22.00

+23.80

+25.60

+27.40

+29.20

+31.00

+32.80

+34.60

+36.40

+38.20

+40.00

+41.80

+43.60

+45.40

+48.20

+49.00

-6.00

-3.00

±0.00

+4.20

+9.40

+13.00

+16.60

+20.20

+23.80

+27.40

+31.00

+34.60

+38.20

+41.68

+41.80

+45.40

+49.00

+52.85

+53.70

200 60 20

202
80 12

415 630 590 405 235 395 720

200 20

300 300 420 520 360 360 360 360 360 360 360 360 348 12 360 360 385 85

270 30 270 30 390 30 238

471.10=+0.00

940

18 37

-6.00

-3.00

±0.00

+4.20

+9.40

300 300 420 520

60 12

80 12

60 12

220

+53.70

12 246 20 230

224 53

470 791

377

70 207
238 30

შეკიდული ჭერი შეკიდული ჭერი

მოეწყოს ლითონის ქოლგები მოეწყოს ლითონის ქოლგები

ატრიალებული რკ.ბ რიგელი

კომერციული
ავტოფარეხი
ავტოფარეხი

k i T e d g b a

ჭრილი 4-4

II ბლოკი

I ბლოკი II ბლოკი

შენობის სქემა

შეთანხმებულია დამკვეთთან ხელმოწერა

მისამართი

პროექტის დასახელება

a q s i s i

ყაზბეგის გამზირი #24

ტელ. 241717

თანამდებობა გვარი ხელმოწერა თარიღი

საპრ.დეპ.უფროსი

საპრ.დეპ.მთ.არქ.

მთ. ინჟინერი

პრ.ავტორი

მ.პრ სტადია ფურცელი სულ ფურცელი

1

მასშტაბი

:250

n. kilasonia

ნ. მოსულიშვილი

ა. ბეროშვილი

r. farcvania

დაამუშავა

ფორმატი A-3 თბილისი 2016

p i r o b i T i a R n i S v n e b i

S e n i S v n a

დაკვეთა #

დამკვეთი შ.პ.ს. აქსისი საბურთალოს ქ#40

საცხოვრებელი სახლი აბაშიძის ქუჩაზე #34; 36

ჭრილი 4-4

II ბლოკი ჭრილი 3-3

დ. ჩუბინიძე

a-19 84

ტერიტორიის წითელი ხაზი

კომერციული

479.8(-0.70)

482.57(2.07)
485.55(1.57)

l

15.55

n m k

მინის გადახურვა

480.5=+9.40

პერგოლა

III ბლოკი

ცვლილების გარეშე

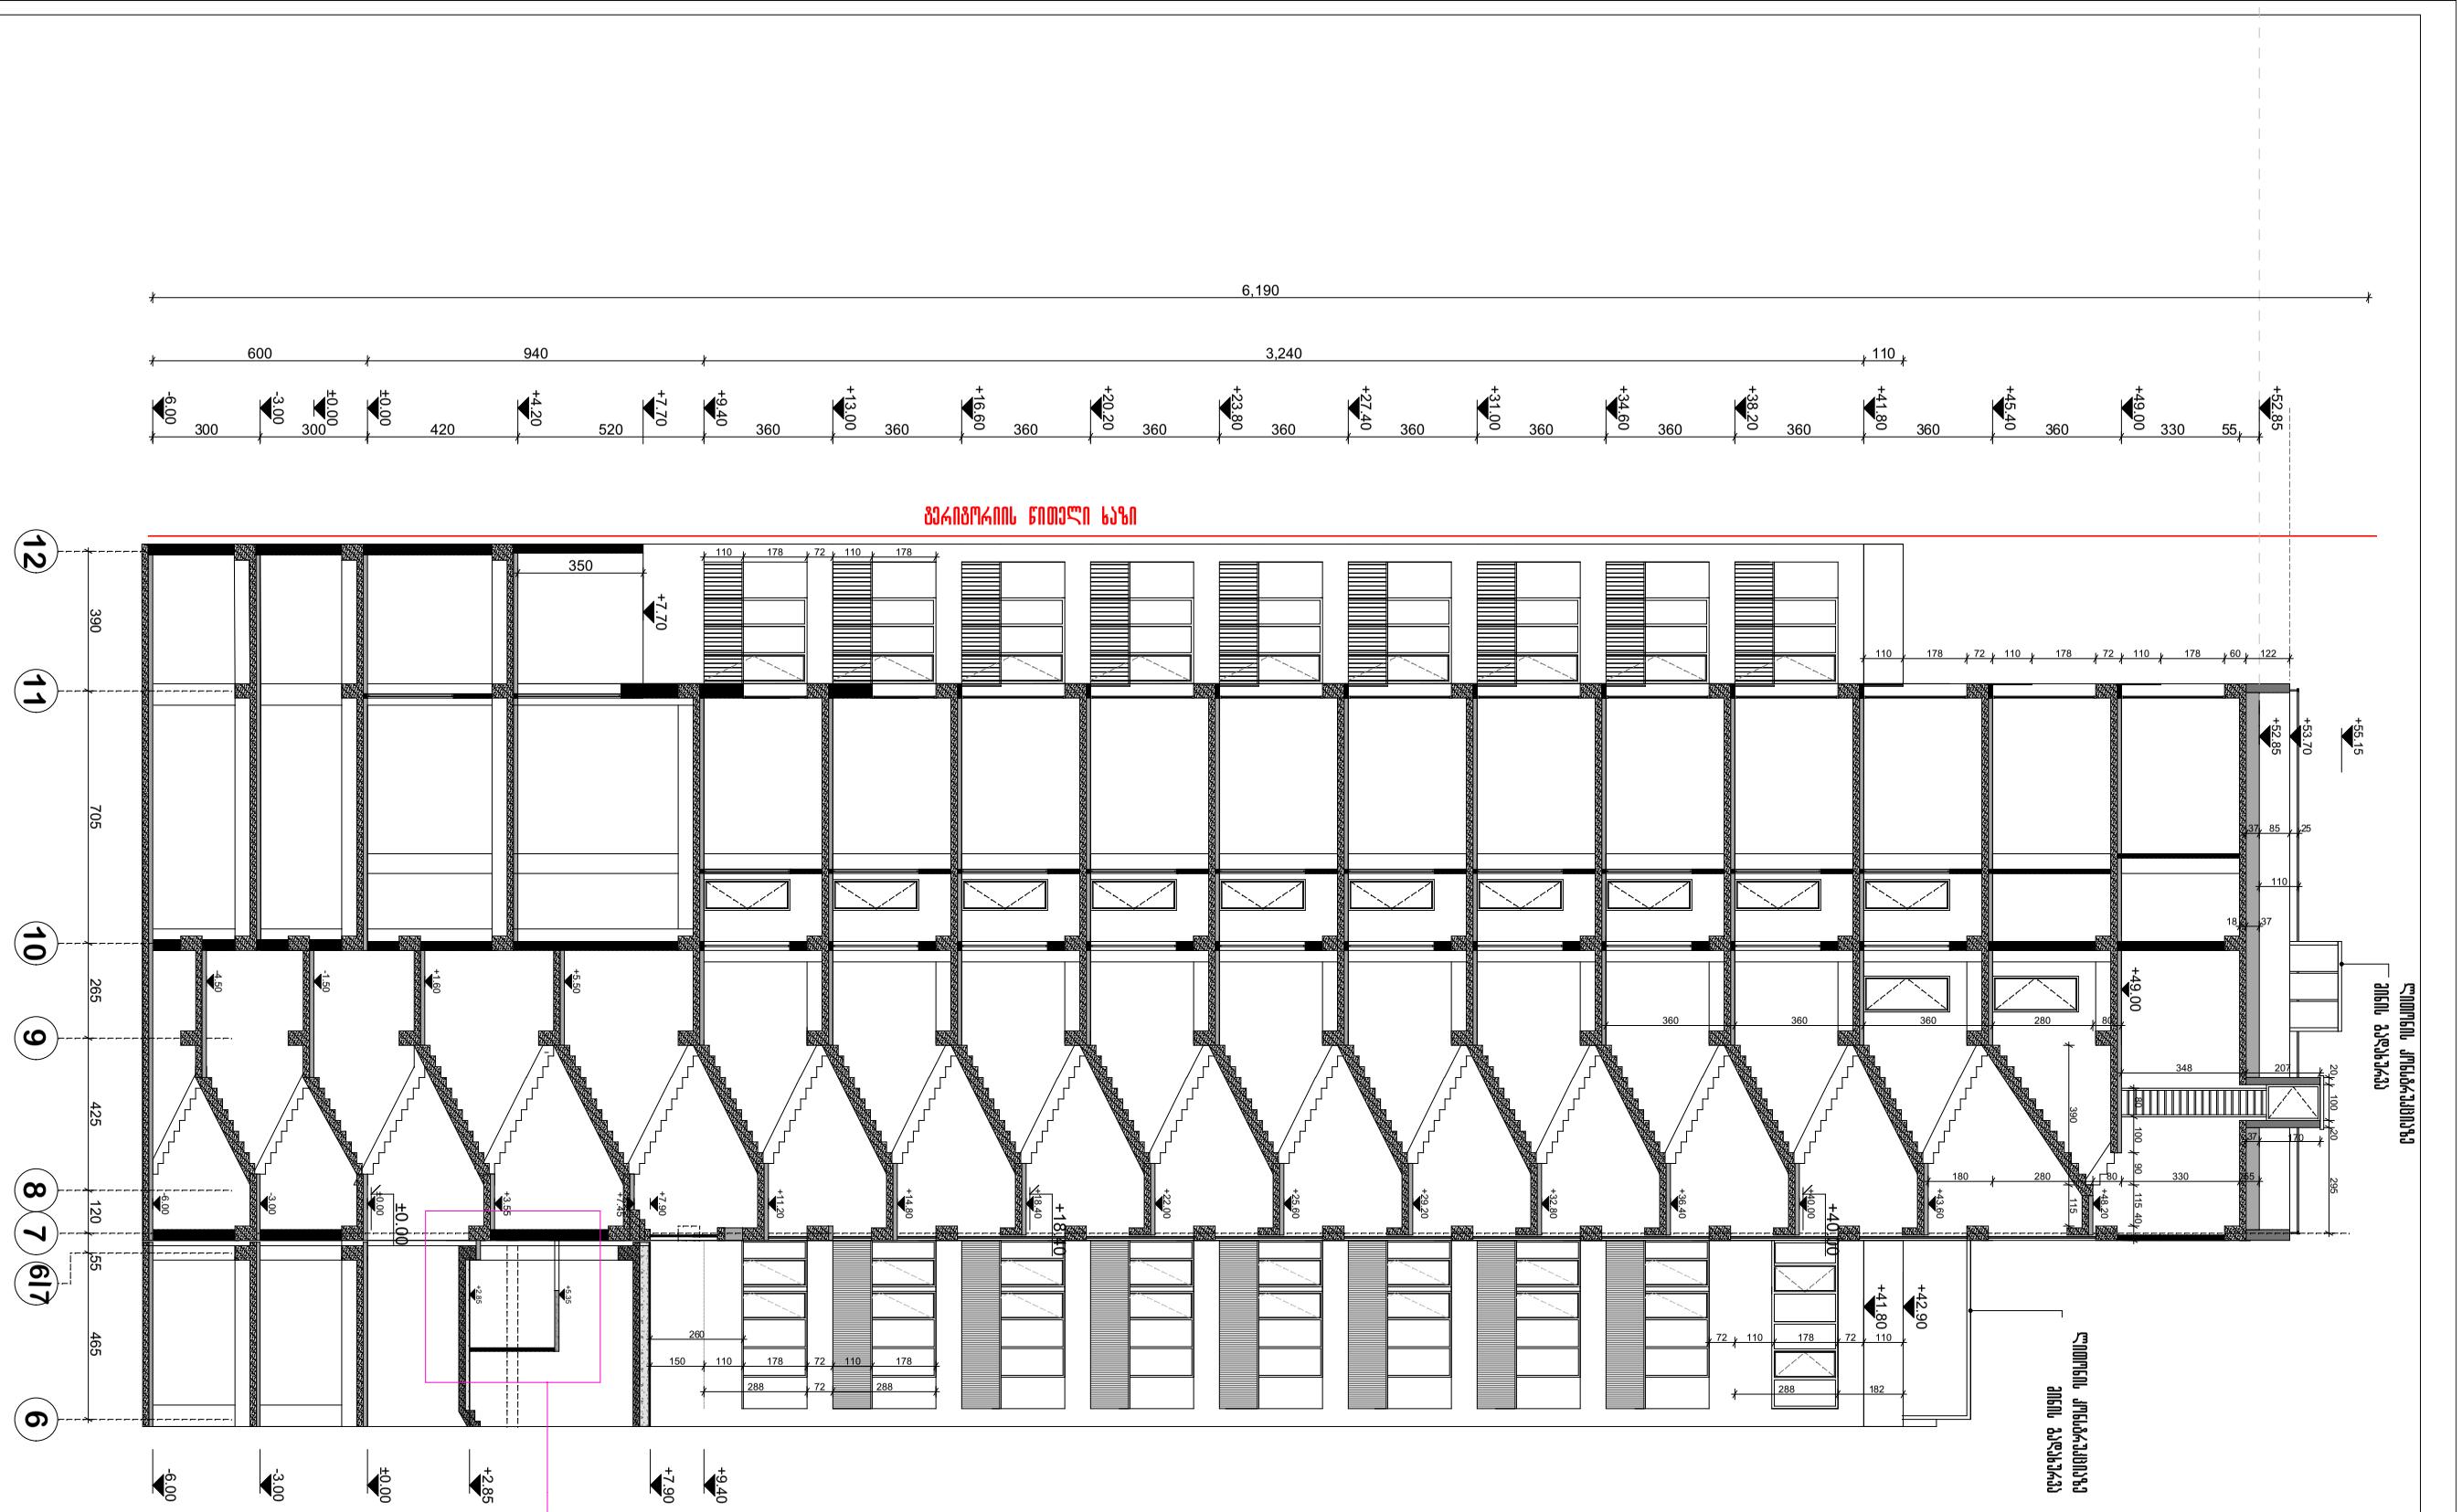

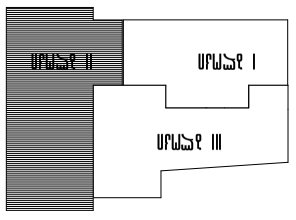

GSPublisherVersion 0.0.100.100

-6.00

-3.00

±0.00

+2.85

+7.90

+9.40

260

37 85 25

288 72 288

6,190

-4.50

- 1.50

+1.60

+5.50

18 37

300 300 420 520 360 360 360 360 360 360 360 360 360 360 360 330 55

390 705 265 425 120 55 465

+49.00

-6.00

-3.00

±0.00

+4.20

+7.70

+9.40

+13.00

+16.60

+20.20

+23.80

+27.40

+31.00

+34.60

+38.20

+41.80

+45.40

+49.00

+52.85

600 940 3,240 110

110 178 72 110 178 72 110 178 60 122

±0.00

+14.80

+18.40

+22.00

+25.60

+29.20

+32.80

+36.40

+40.00

+43.60

+48.20

+41.80

+42.90

110 178 72 110 178

150 110 178 72 110 178

+52.85

+53.70

+55.15

72 110 178 72 110

288 182
360 360 360 280 80

80 100 90 115 40

348 207

20 100 20 295 37 170

+2.85

+5.35

110

±0.00

+18.40

+40.00

350

+7.70

ლითონის კონსტრუკციაზე
მინის გადახურვა

ლითონის კონსტრუკციაზე
მინის გადახურვა

კორექტირებული კვანძი
მოეწყო ანტრესოლი

7

ჭრილი 2-2

12 11 10 9 8 6|7 6

m. 1:200

II ბლოკი

I ბლოკი II ბლოკი

შენობის სქემა

შეთანხმებულია დამკვეთთან ხელმოწერა

მისამართი

პროექტის დასახელება

a q s i s i

ყაზბეგის გამზირი #24

ტელ. 241717

თანამდებობა გვარი ხელმოწერა თარიღი

საპრ.დეპ.უფროსი

საპრ.დეპ.მთ.არქ.

მთ. ინჟინერი

პრ.ავტორი

მ.პრ სტადია ფურცელი სულ ფურცელი

1

მასშტაბი

:200

n. kilasonia

ნ. მოსულიშვილი

ა. ბეროშვილი

r. farcvania

დაამუშავა

ფორმატი A-3 თბილისი 2016

p i r o b i T i a R n i S v n e b i

S e n i S v n a

დაკვეთა #

დამკვეთი შ.პ.ს. აქსისი საბურთალოს ქ#40

საცხოვრებელი სახლი აბაშიძის ქუჩაზე #34; 36

ჭრილი 2-2

II ბლოკი ჭრილი 2-2

დ. ჩუბინიძე

a-18 84

ტერიტორიის წითელი ხაზი

III ბლოკი

ცვლილების გარეშე

180 280 80 330 55

-6.00

-3.00

±0.00

+3.55

+7.45

+7.90

+11.20

390 115

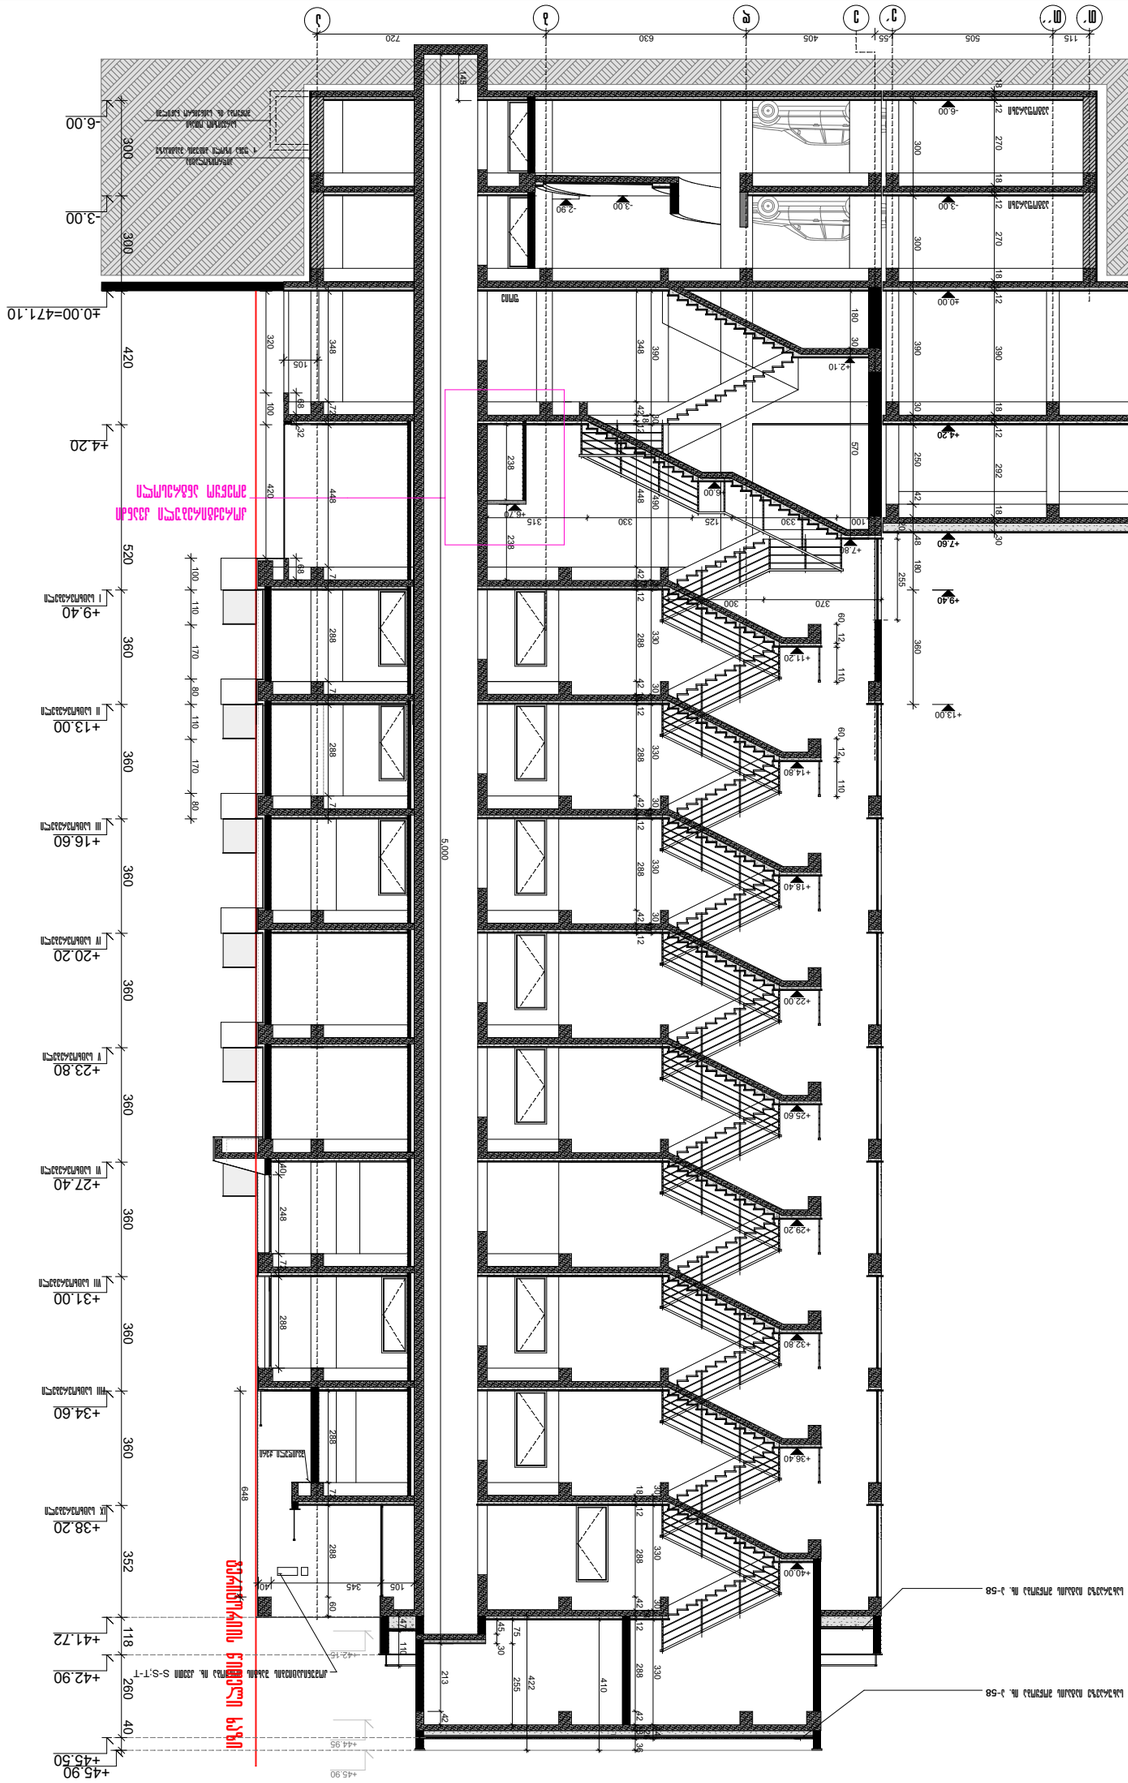

GSPublisherVersion 0.0.100.100

115 505 55 405 630 720 47 110 422

+42.15

+44.95

+45.90

238 238

სახურავზე იატაკის მოწყობა იხ.

a

-58

სახურავზე იატაკის მოწყობა იხ.

a

-58

კომუნიკაციების შახტის მოწყობა იხ. კვეთი

S

-

S

;

T

-

T

კორექტირებული კვანძი
მოეწყო ანტრესოლი

e

d

b

a

ფოიე

ავტოფარეხი

ავტოფარეხი

T

´

e

´

ჰიდროიზოლაცია
1 ფენა იზოლი ბიტუმის მასტიკაზე

სარევიზიო ოთახი
მოწყობა იხ. საინჟინრო ნაწილში

T´´

VII საცხოვრებელი

II საცხოვრებელი

IV საცხოვრებელი

V საცხოვრებელი

VI საცხოვრებელი

I საცხოვრებელი

VIII საცხოვრებელი

III საცხოვრებელი

ჭრილი

1

-

1

m.1:200

შეკიდული ჭერი

IX საცხოვრებელი

ჭრილი

1

-

1

I ბლოკი

შეთანხმებულია დამკვეთთან

მისამართი

ხელმოწერა

პროექტის დასახელება

a q s i s

i

ყაზბეგის გამზირი

#24
ტელ. 241717

თანამდებობა გვარი ხელმოწერა თარიღი
საპრ.დეპ.უფროსი
საპრ.დეპ.მთ.არქ.
მთ. ინჟინერი
პრ.ავტორი

სტადია

m.pr

ფურცელი სულ ფურცელი

მასშტაბი 1:200

ნ. კილასონია ნ. მოსულიშვილი ა.ბეროშვილი რ.ფარცვანია
დაამუშავა

ფორმატი

A

-

3

თბილისი 2016

p i r o b i T i a R n i S v n e b

i

S e n i S v n

a

დაკვეთა

#

დამკვეთი

შ.პ.ს. აქსისი საბურთალოს

q

#40

საცხოვრებელი სახლი აბაშიძის ქუჩაზე

#34; 36

ჭრილი

1

-

1

I ბლოკი

a

-18 75

ტერიტორიის წითელი ხაზი
I ბლოკი II ბლოკი

შენობის სქემა

III ბლოკი

348 421812 448 4218 12 288 42
-6.00

-3.00

±0.00=471.10

+4.20

+9.40

+13.00

+16.60

+20.20

+23.80

+27.40

+31.00

+34.60

+38.20

+41.72

+42.90

+45.50

300 300 420 520 360 360 360 360 360 360 360 360 352 118 260 40

-6.00

-3.00

±0.00

+11.20

+14.80

+18.40

+22.00

+25.60

+29.20

+32.80

+36.40

+40.00

+7.80 60 12 110

+6.00

18 12 270 18 12 270 18 12 390 18 12 292 18 30

+2.10

145

-3.00 -2.90

300 300 390 30 250 42 48 180 360

105

100 330 125 330 315

370 300

60 12 110
18 12 288 42

18

12 288 42

18

12

390 30 490 30 330 30 330 30 330 30

288 72 288 60

100 110 170 80 110 170 80
348 72 448 72 288 72 288 72

648

105 345 40

45 30

75 255

40 248 72 288

20 255

5,000 213 42

18 12 288 42

18

12 288 42 18

26

36

30 330 30 330 44

180 30 570

410

+45.90

68 32 68

320 100 420

+4.20

+7.60

+9.40

+13.00

+6.70

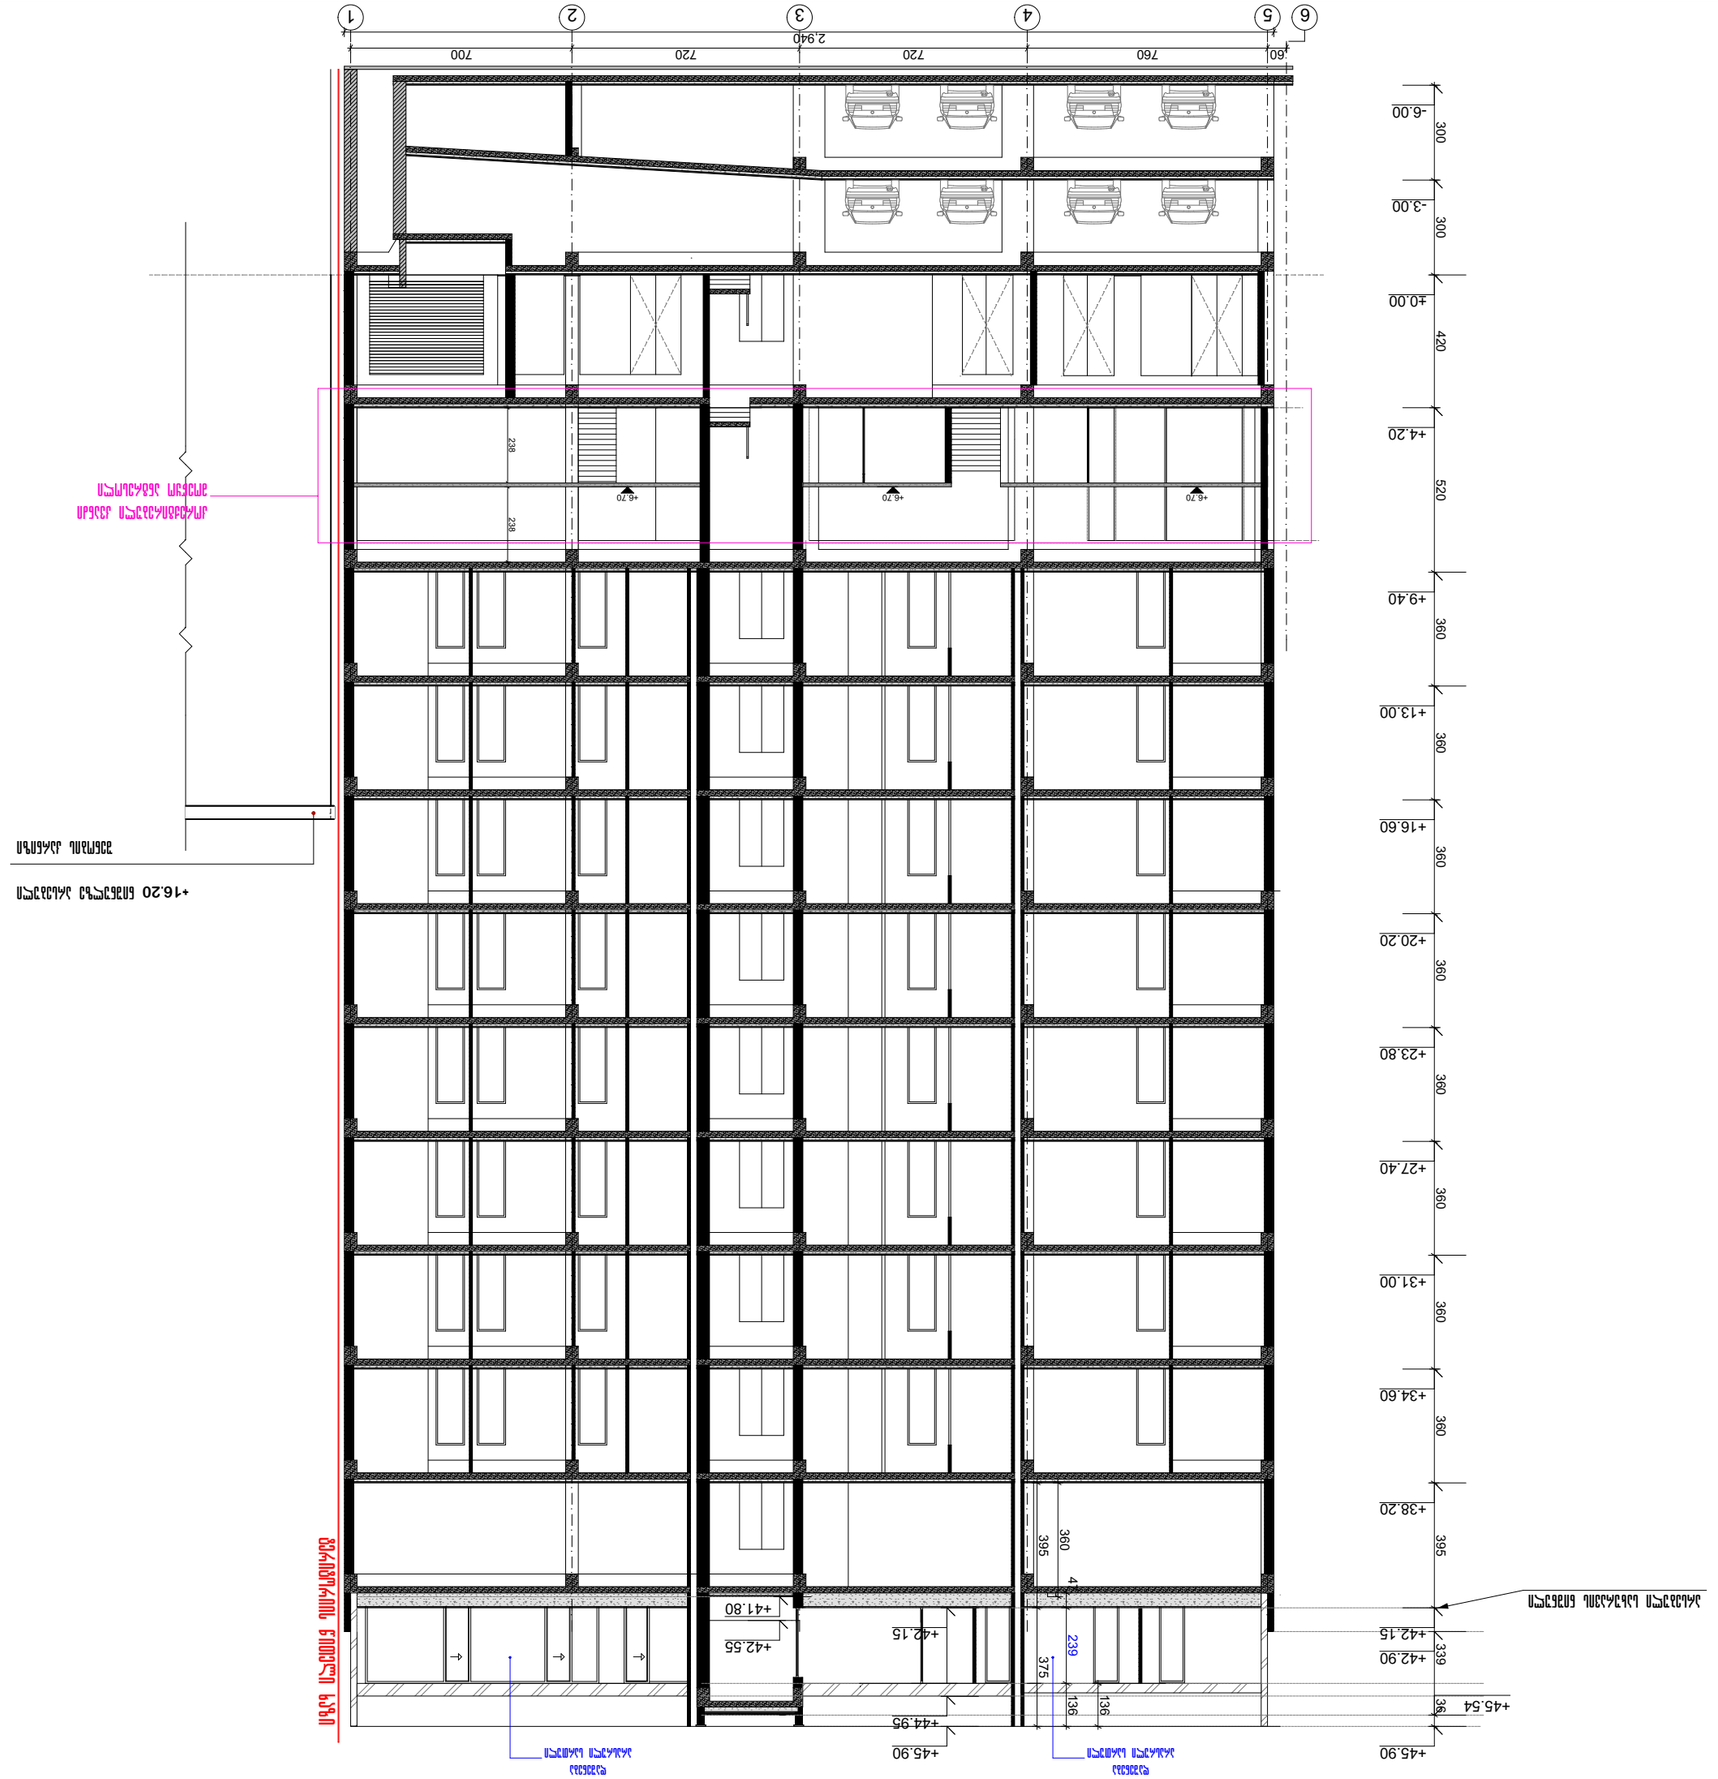

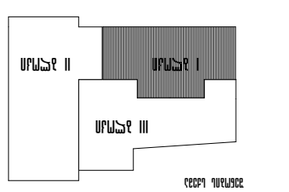

GSPublisherVersion 0.0.100.100

+42.15

+44.95

+45.90

+41.80

+42.55

136

47 239 136

395 375

360

238 238

დაშენება
არასრული სართული

დაშენება
არასრული სართული

კორექტირებული კვანძი

მოეწყო ანტრესოლი

m.1:200

--- თეთრი ქვით მოპირკეთება

6 5 4 3 2 1

I ბლოკი

I ბლოკი II ბლოკი

შენობის სქემა

შეთანხმებულია დამკვეთთან

მისამართი

ხელმოწერა

პროექტის დასახელება

a q s i s i

ყაზბეგის გამზირი #24
ტელ. 241717

თანამდებობა გვარი ხელმოწერა თარიღი
საპრ.დეპ.უფროსი
საპრ.დეპ.მთ.არქ.
მთ. ინჟინერი
პრ.ავტორი

სტადია მ.პრ

ფურცელი სულ ფურცელი

მასშტაბი
1:200

n. kilasonia

ნ. მოსულიშვილი

ა.ბეროშვილი
r.farcvania

დაამუშავა

ფორმატი A-3

თბილისი 2016

p i r o b i T i a R n i S v n e b i

S e n i S v n a

დაკვეთა #

დამკვეთი შ.პ.ს. აქსისი საბურთალოს ქ#40

საცხოვრებელი სახლი აბაშიძის ქუჩაზე #34; 36

ტერიტორიის წითელი ხაზი

ჭრილი 5-5

ჭრილი 5-5

ჭრილი 5-5

III ბლოკი

300 300 420 520 360 360 360 360 360 360 360 360 395 339 36

2,940

60 760 720 720 700

-6.00

-3.00

±0.00

+4.20

+9.40

+13.00

+16.60

+20.20

+23.80

+27.40

+31.00

+34.60

+38.20

+42.15

+42.90

+45.54

+45.90

+6.70 +6.70 +6.70

+16.20 ნიშნულზე არსებული

შენობის კარნიზი

არსებული სახურავის ნიშნული