
საპროექტო ფოტომონტაჟი №1




საპროექტო ფოტომონტაჟი №2



საპროექტო ფოტომონტაჟი №3

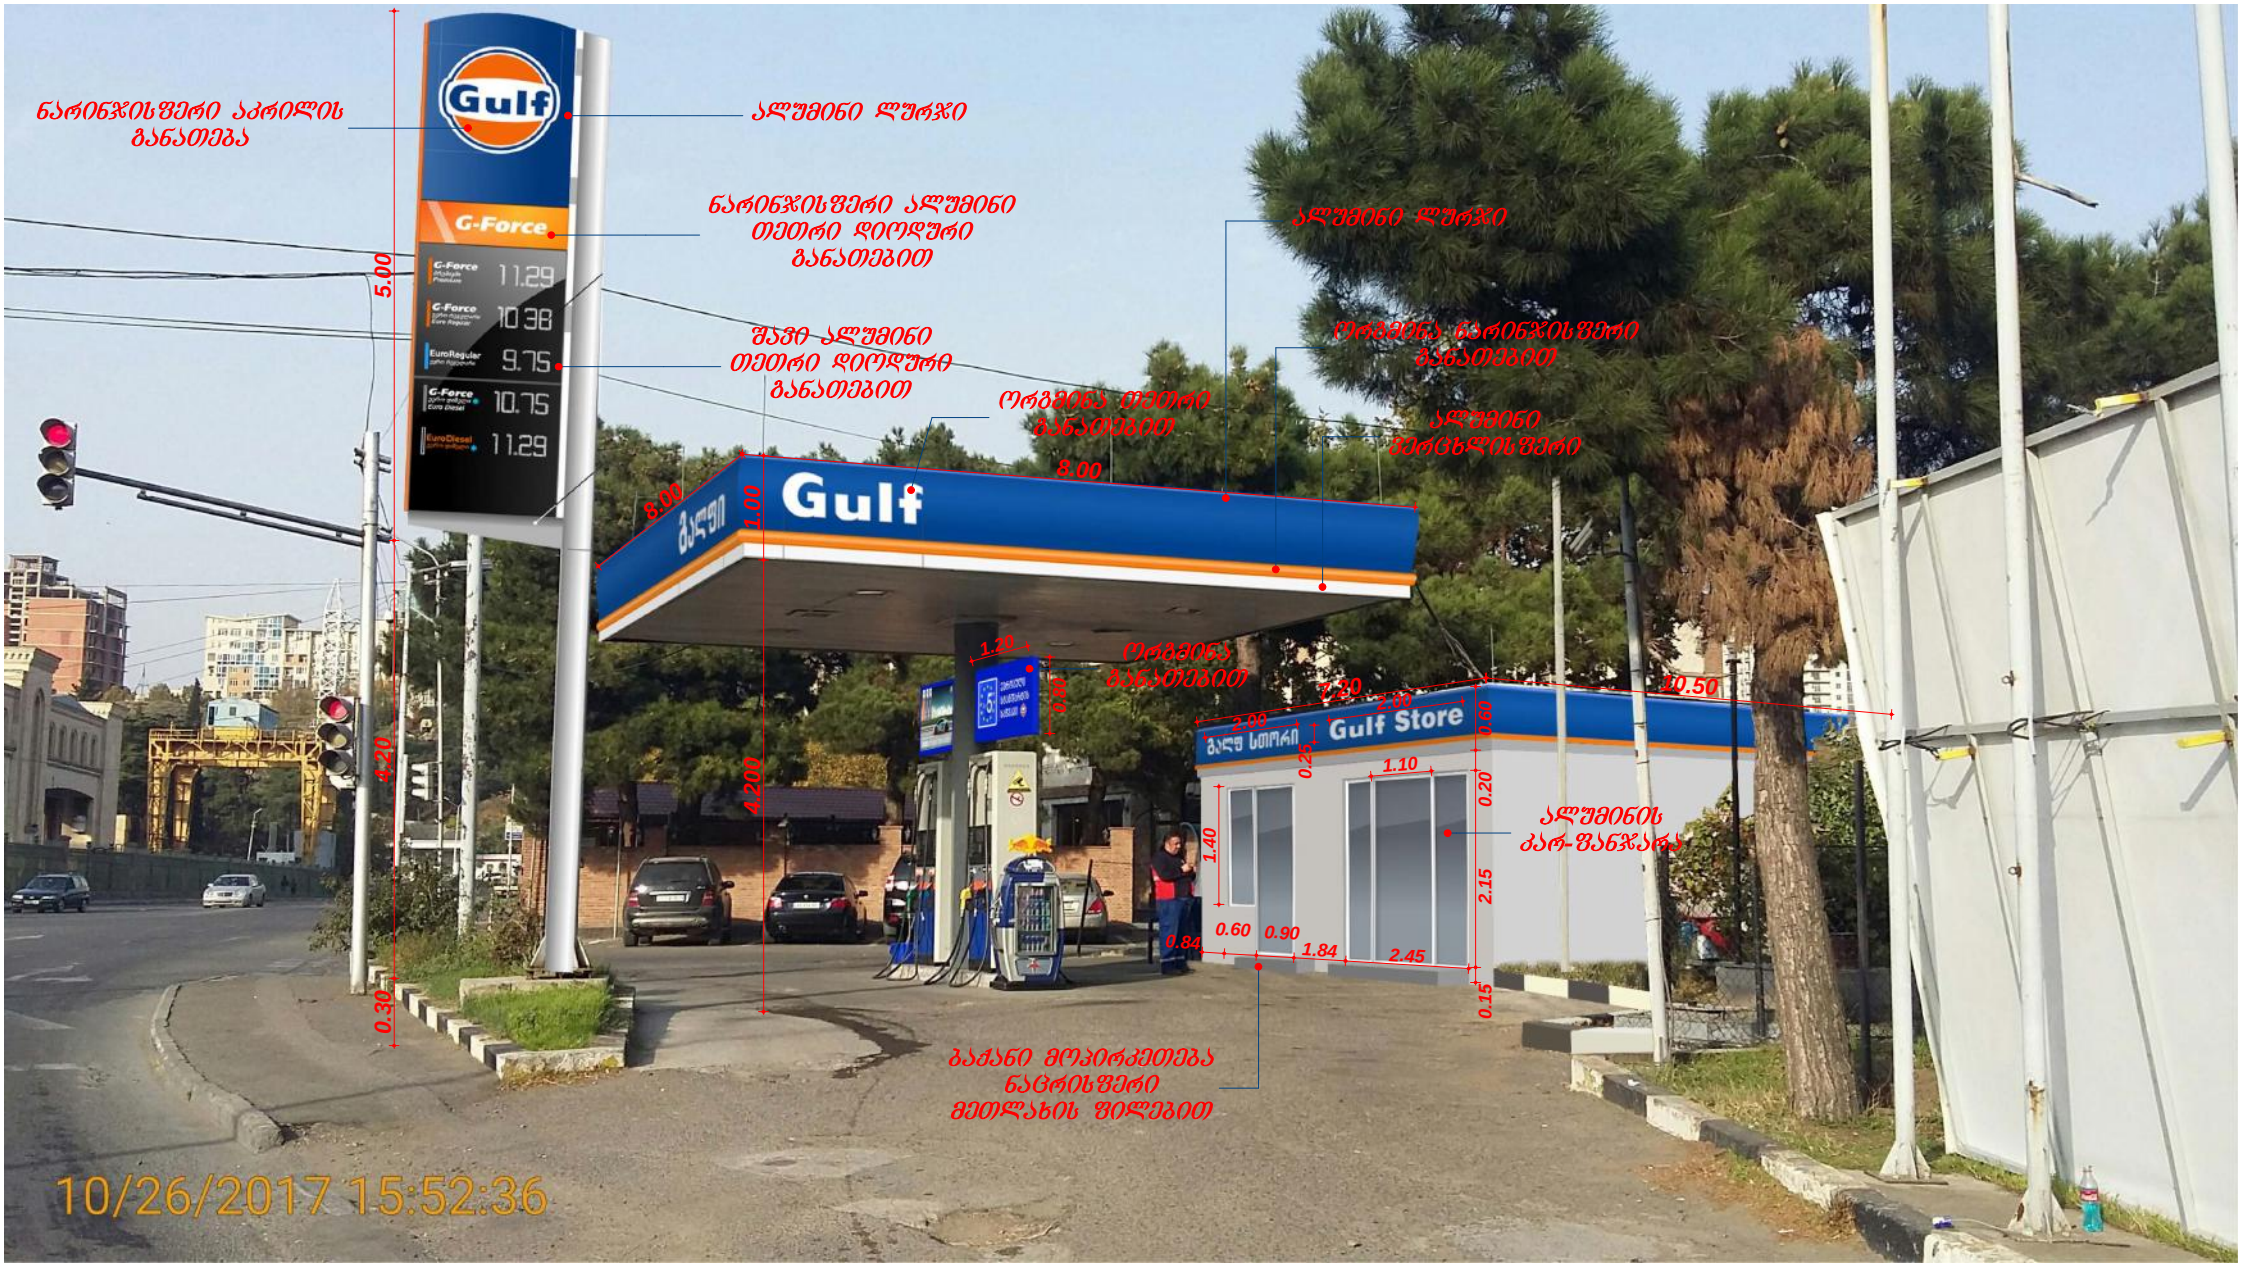

საპროექტო შენობის
გეგმა მ. 1:50

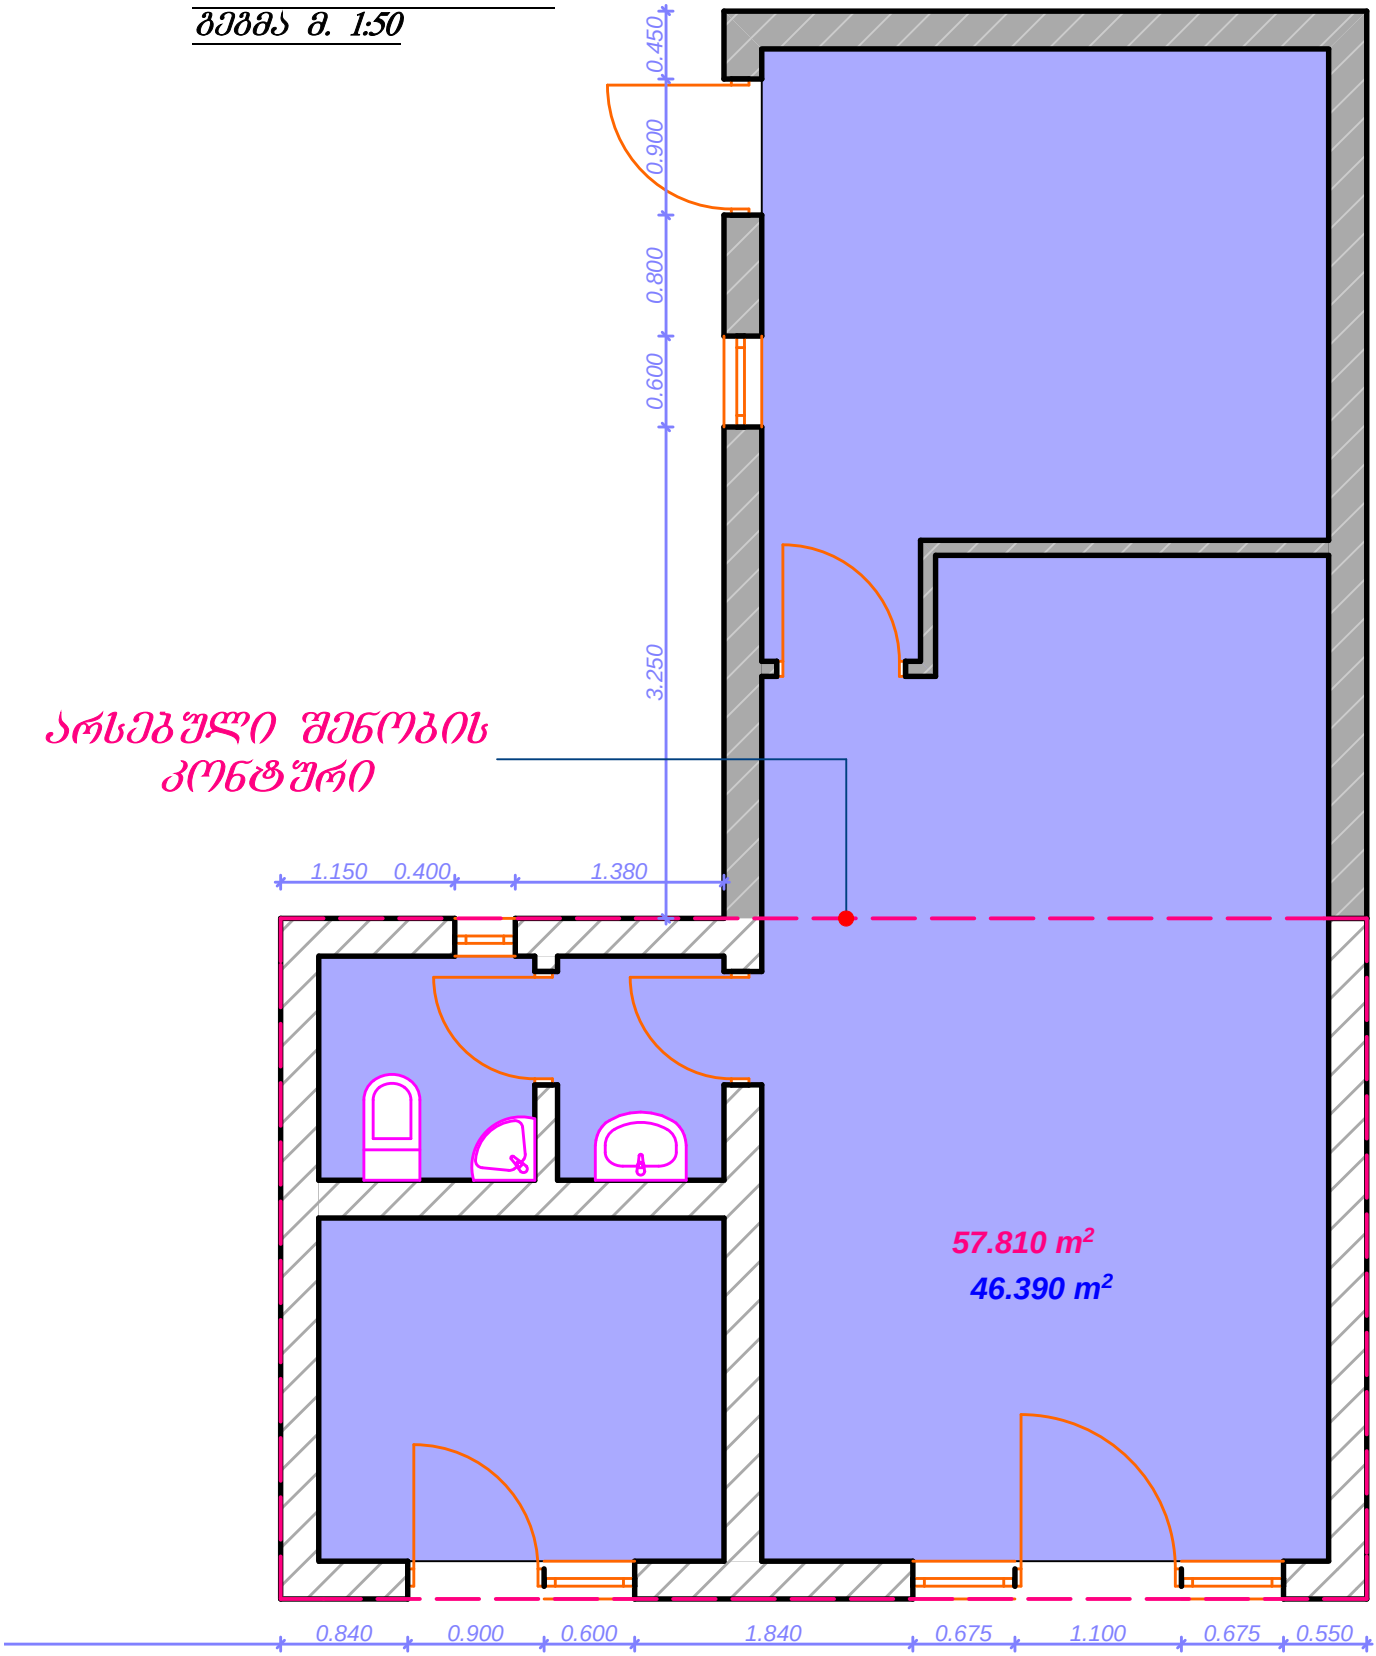

1. საპროექტო შენობის მოშენების ფართი (გარე პერიმეტრი) - 57.810 მ²
მათ შორის,
არსებულის ფართი - 32.310 მ²
მოსაშენებელის ფართი - 25.500 მ²

2. საპროექტო შენობის მოშენების ფართი (გარე პერიმეტრი) - 46.390 მ²
მათ შორის,
არსებულის ფართი - 24.830 მ²
მოსაშენებელის ფართი - 21.560 მ²