ფუნქციურ ზონებს შორის საზღვარი

ფუნქციურ ზონებს შორის საზღვარი

ტროტუარი

ტროტუარი

ბეტონის მოპირკეთება

ბეტონის მოპირკეთება

ბეტონის მოპირკეთება

პავილიონი N3
33.8 კვ.მ
±0.00 (428.80)

პავილიონი N2
33.8 კვ.მ
±0.00 (428.80)

პავილიონი N1
33.8 კვ.მ
±0.00 (428.80)

პავილიონი N6
33.8 კვ.მ
±0.00 (428.80)

პავილიონი N5
33.8 კვ.მ
±0.00 (428.80)

პავილიონი N4
33.8 კვ.მ
±0.00 (428.80)

ბეტონის მოპირკეთება

ბეტონის მოპირკეთება

ბეტონის მოპირკეთება

50 50 50

5750 5750 5450

9410 6350 6600 6600 6600 6600 6600 9490

300

8690 8690 8990 10890 20190

9380 6600 6600 6600 6600 6600 6350 300 9340

5750 5750 5500

300 40 120

550

6400 200 6400 200 6400 200 6400 200 6400 200 6400

9260 39700 9250

1 2 3 4 5 6 7 2 8 9 10 11 12

ა
1
ბ
გ
დ



ქვაფენილი ბალახით



ბალახი


დამკვეთი:	შ.პ.ს. "ტიფლის ინვესტმენტი"	გეგმა 0.00 ნიშნულზე				2017
მისამართი:			არქიტექტორი:	გ. მირიანაშვილი		მ. 1:100

ფუნქციურ ზონებს შორის საზღვარი

ფუნქციურ ზონებს შორის საზღვარი

ტროტუარი

ტროტუარი

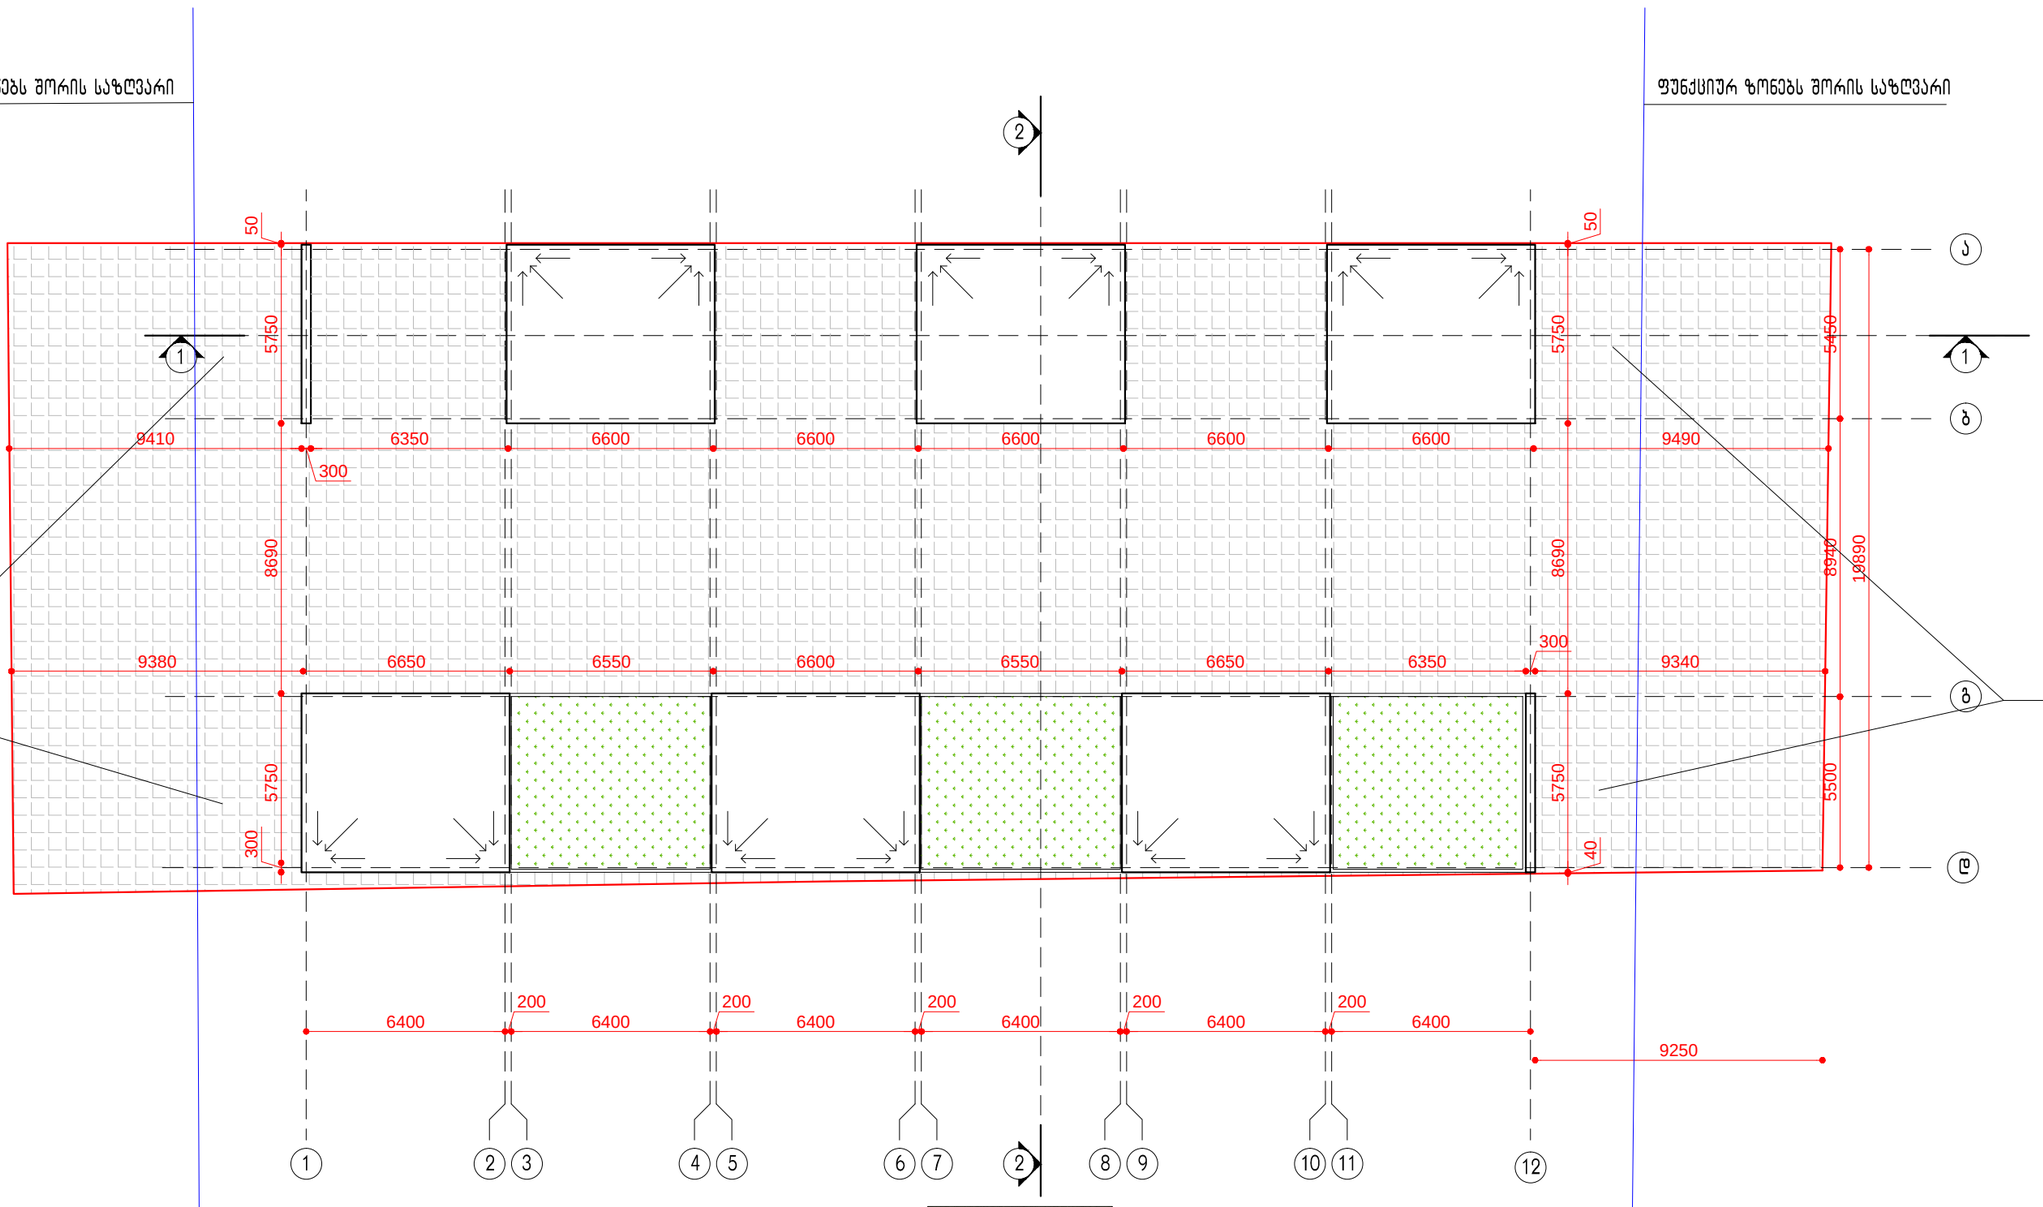



ქვაფენილი ბალახით



ბალახი

დამკვეთი:	შ.პ.ს. "ტიფლის ინვესტმენტი"	გადახურვის გეგმა				2017
მისამართი:				არქიტექტორი:	გ. მირიანაშვილი	მ. 1:100