ჭრილი 2-2

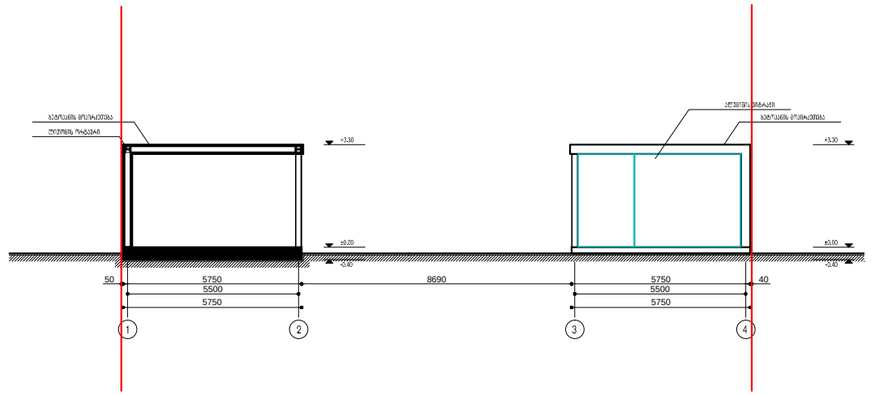

ჭრილი 1-1

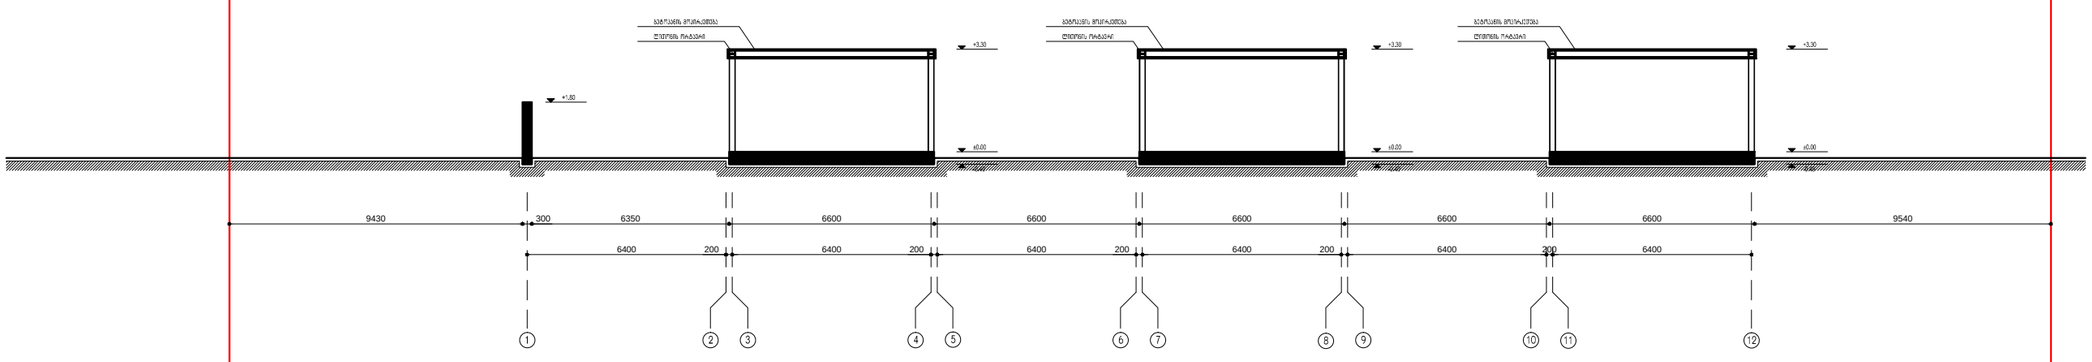

დამკვეთი:	შ.პ.ს. "ტიფლის ინვესტმენტი"	ჭრილი 1-1 და ჭრილი 2-2				2017
მისამართი:				არქიტექტორი:	გ. მირიანაშვილი	მ. 1:100