


ფასადი ა-დ

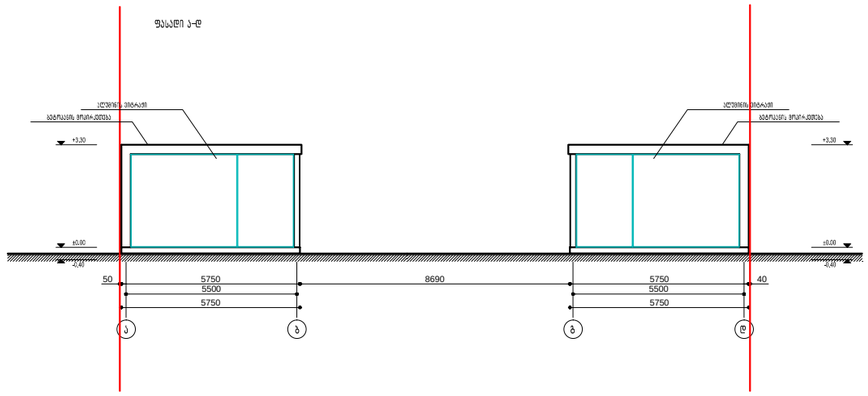


ფასადი 1-11

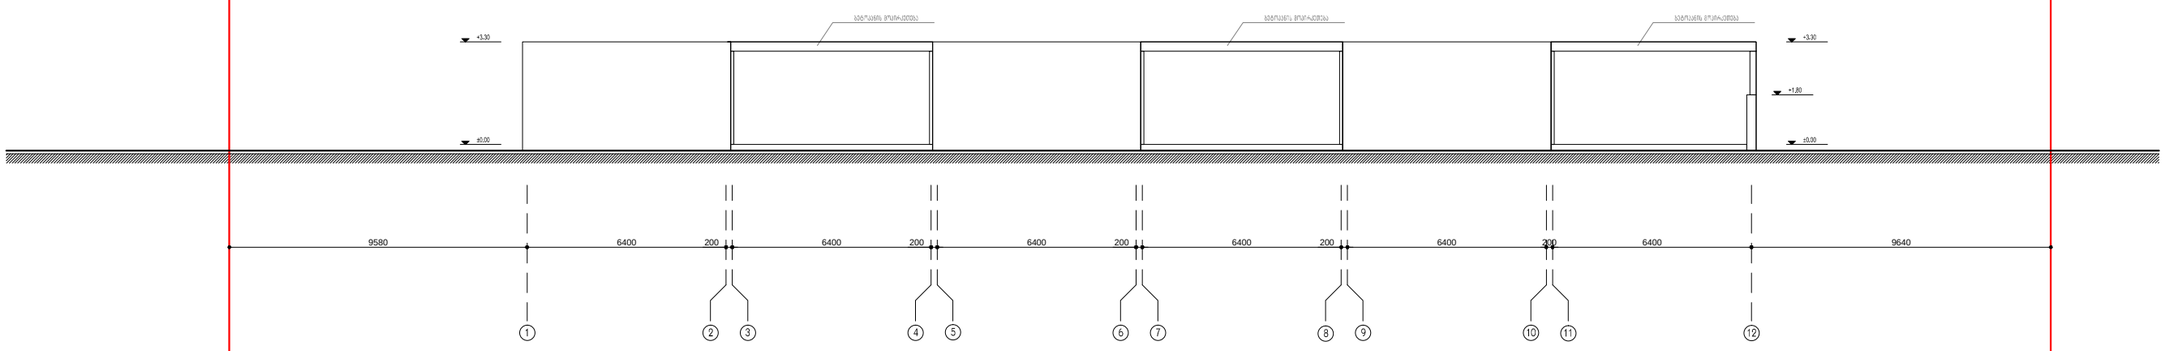

დამკვეთი:	შ.პ.ს. "ტიფლის ინვესტმენტი"	ფასადი ა-დ და ფასადი 1-11				2017
მისამართი:			არქიტექტორი:	გ. მირიანაშვილი		მ. 1:100

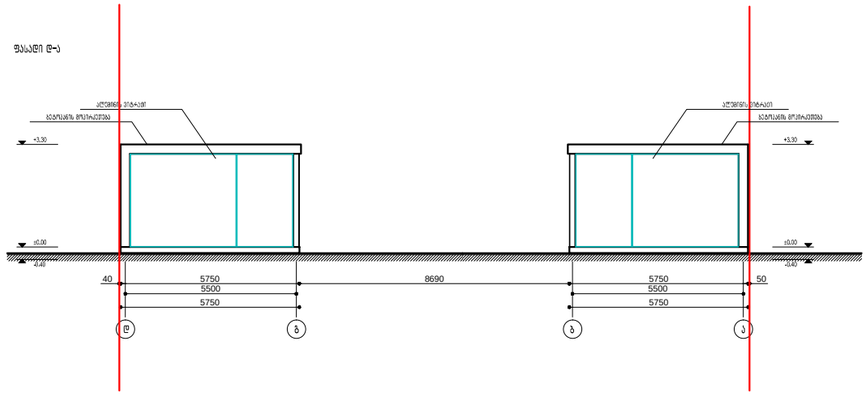

ფასადი 11-1

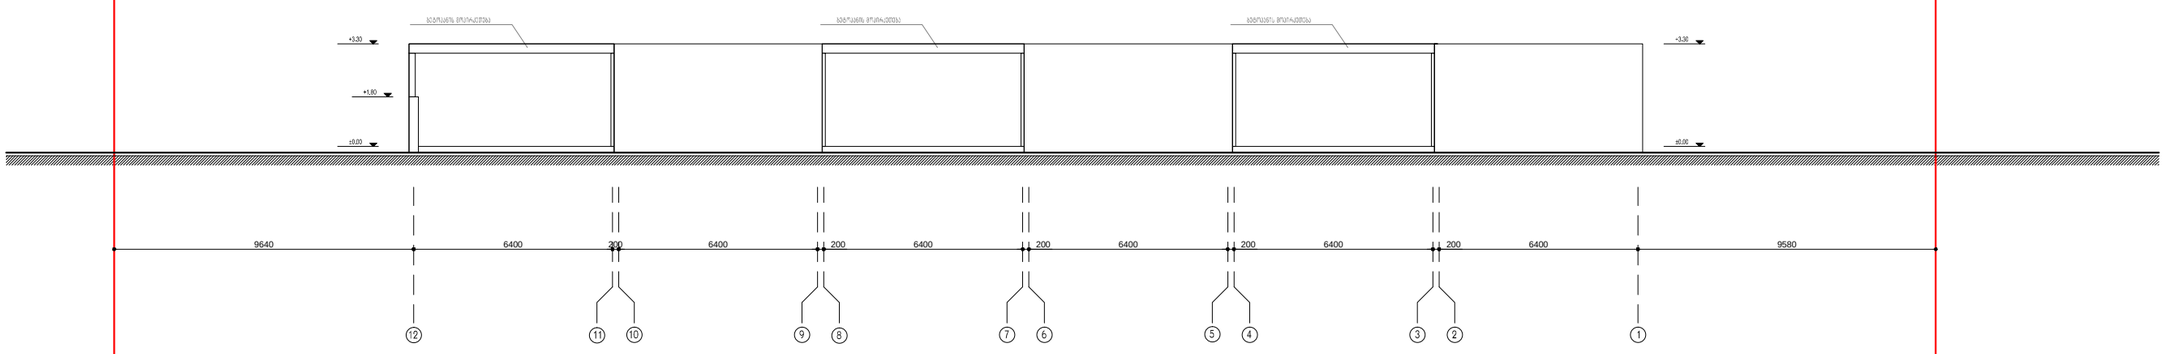

დამკვეთი:	შ.პ.ს. "ტიფლის ინვესტმენტი"	ფასადი დ-ა და 11-1				2017
მისამართი:				არქიტექტორი:	გ. მირიანაშვილი	მ. 1:100