ესთეტიკი
მამაკაცების ხაზი

ალუმინის ვიტრაჟი

ალუმინის კარი

პროექტი კრასი

100
350
250

20
60
30
120
227

457

14.10.17

ფოტომონტაჟი

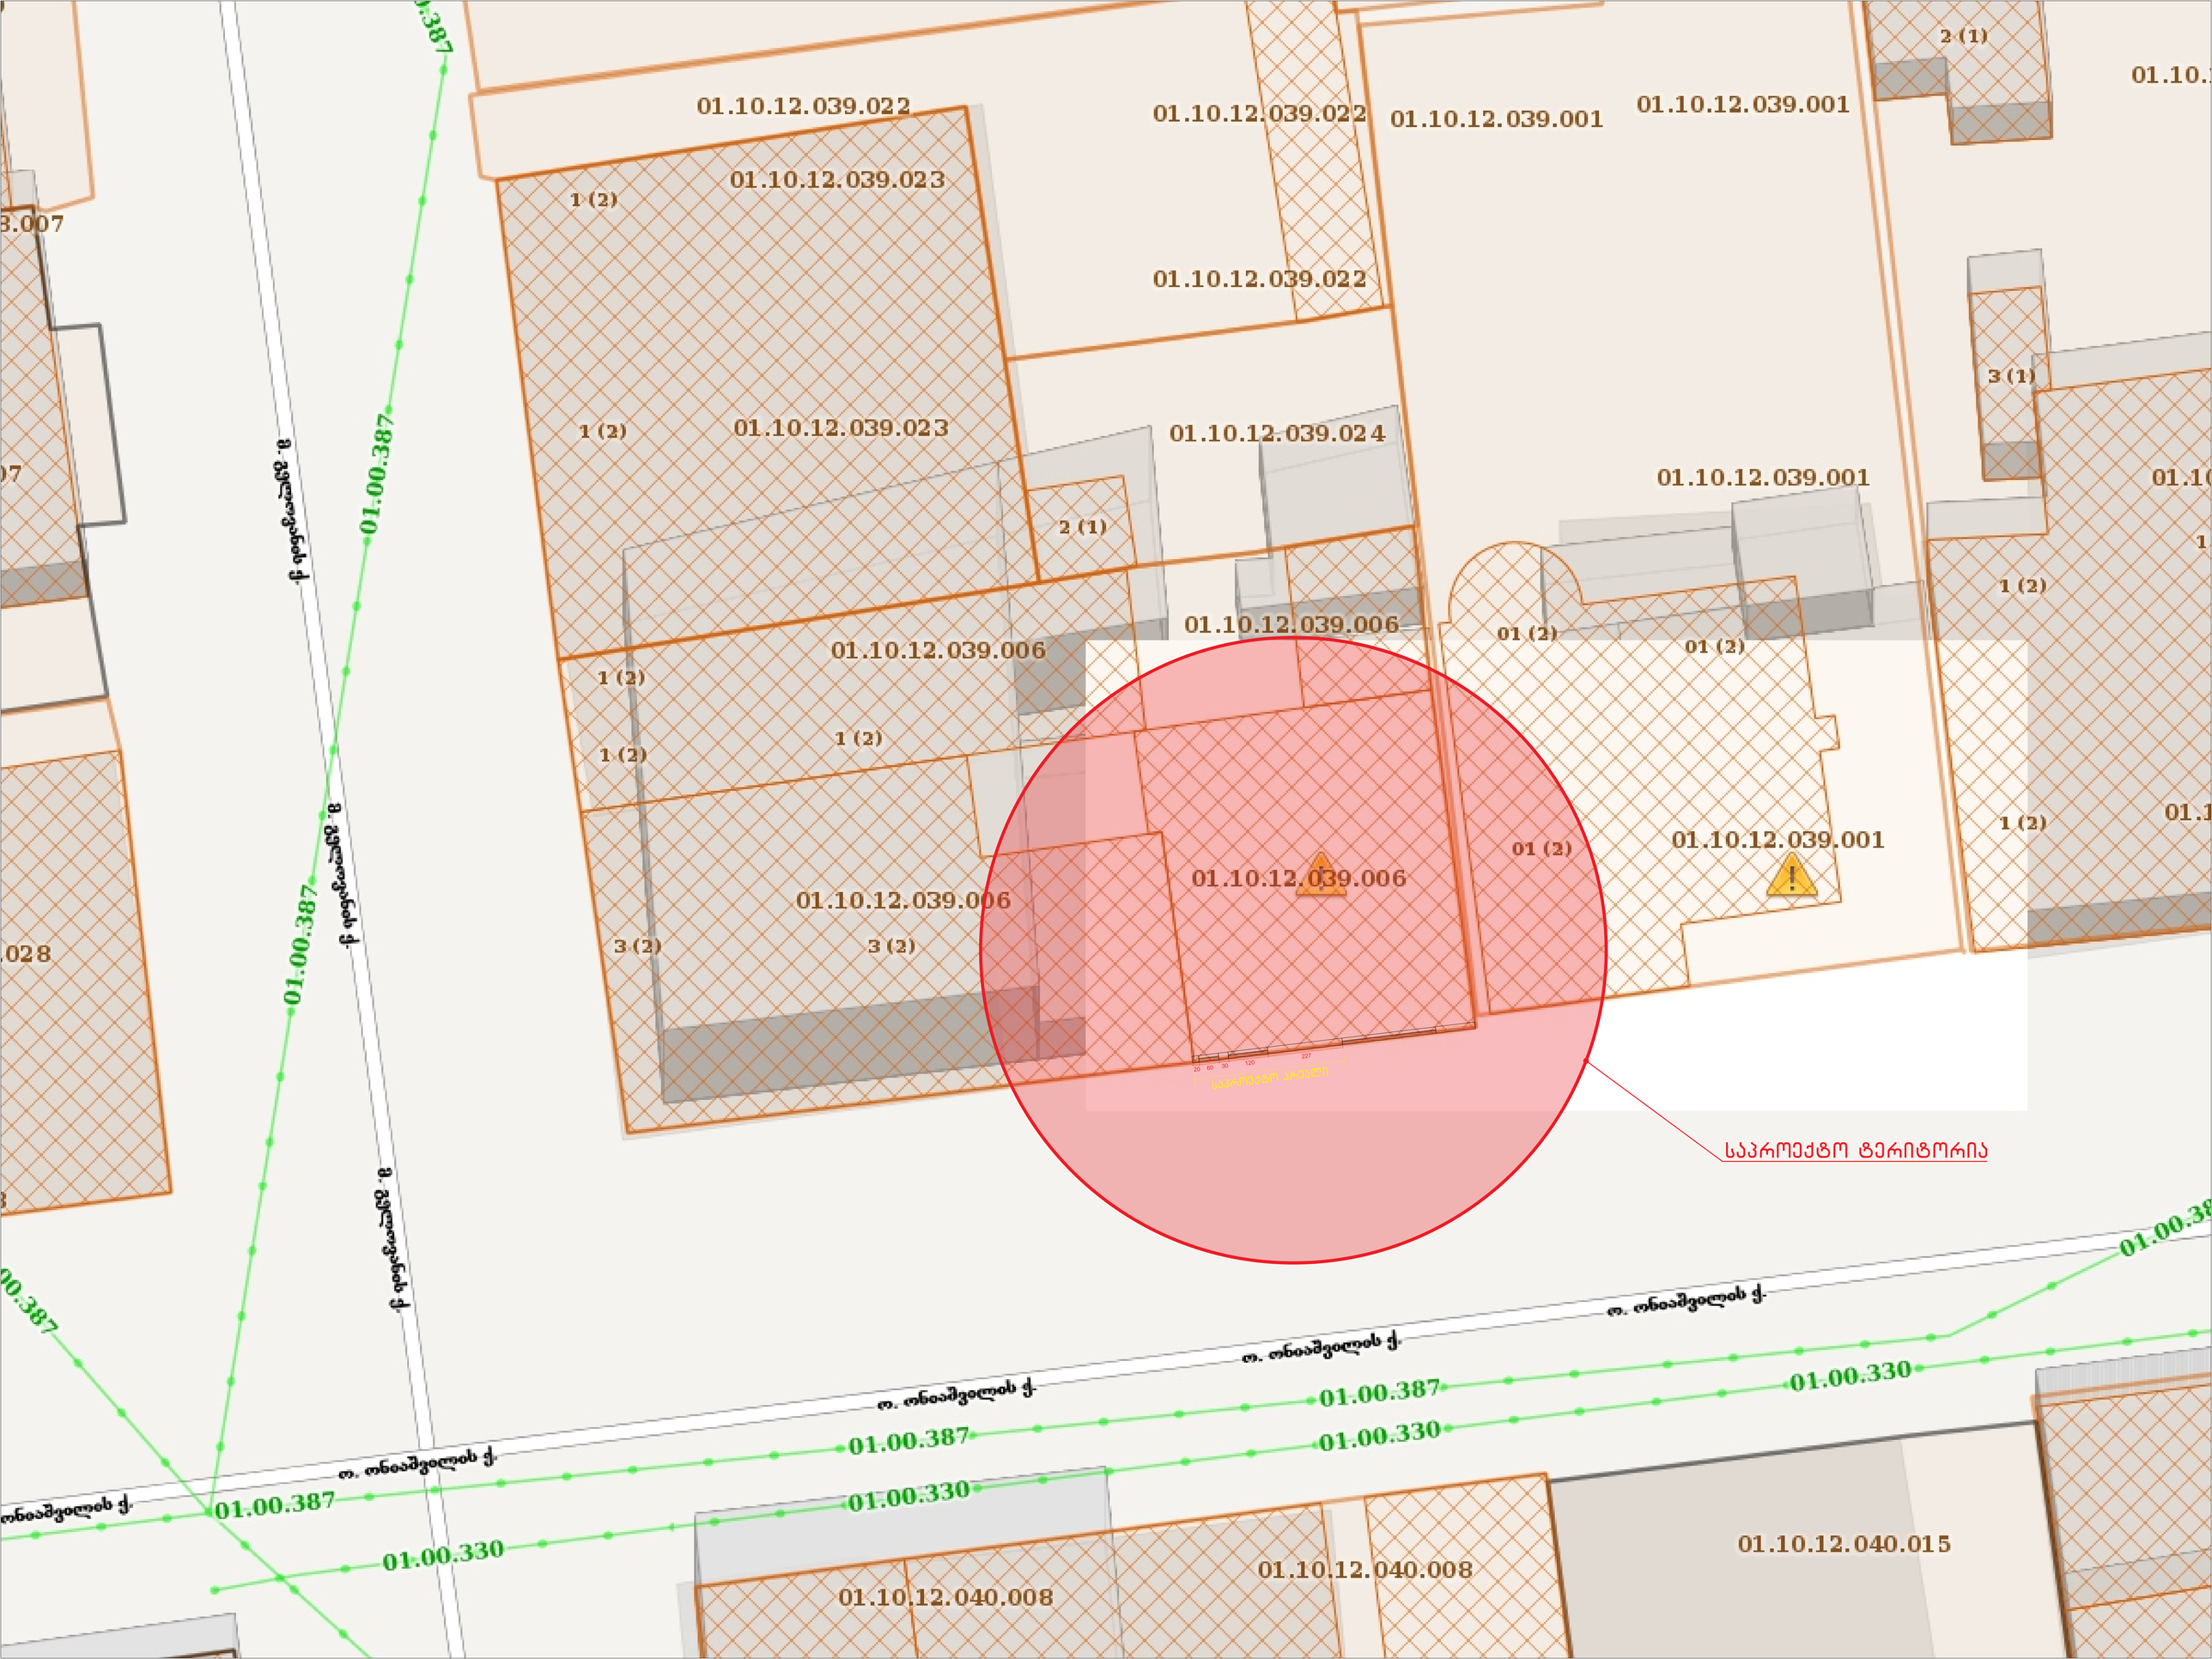
01.10.12.039.022
01.10.12.039.023
1 (2)
01.10.12.039.022
01.10.12.039.001
01.10.12.039.001
2 (1)
01.10.12.039.022
3 (1)
1 (2)
01.10.12.039.023
01.10.12.039.024
2 (1)
01.10.12.039.001
01.10.12.039.006
1 (2)
01 (2)
01 (2)
1 (2)
1 (2)
01.10.12.039.006
01.10.12.039.001
01 (2)
01.10.12.039.006
3 (2)
3 (2)
1 (2)
საპროექტო ტერიტორია
01.00.387
01.00.330
ო. ონიაშვილის ქ.
01.10.12.040.008
01.10.12.040.008
01.10.12.040.015