“N.M.T.”

projektierung-vermessungs firma

“ენ-ემ-ტე”

საპროექტო-საამზომველო ფირმა

ჯორჯაძის ქ. №5

ტელ: 2934026

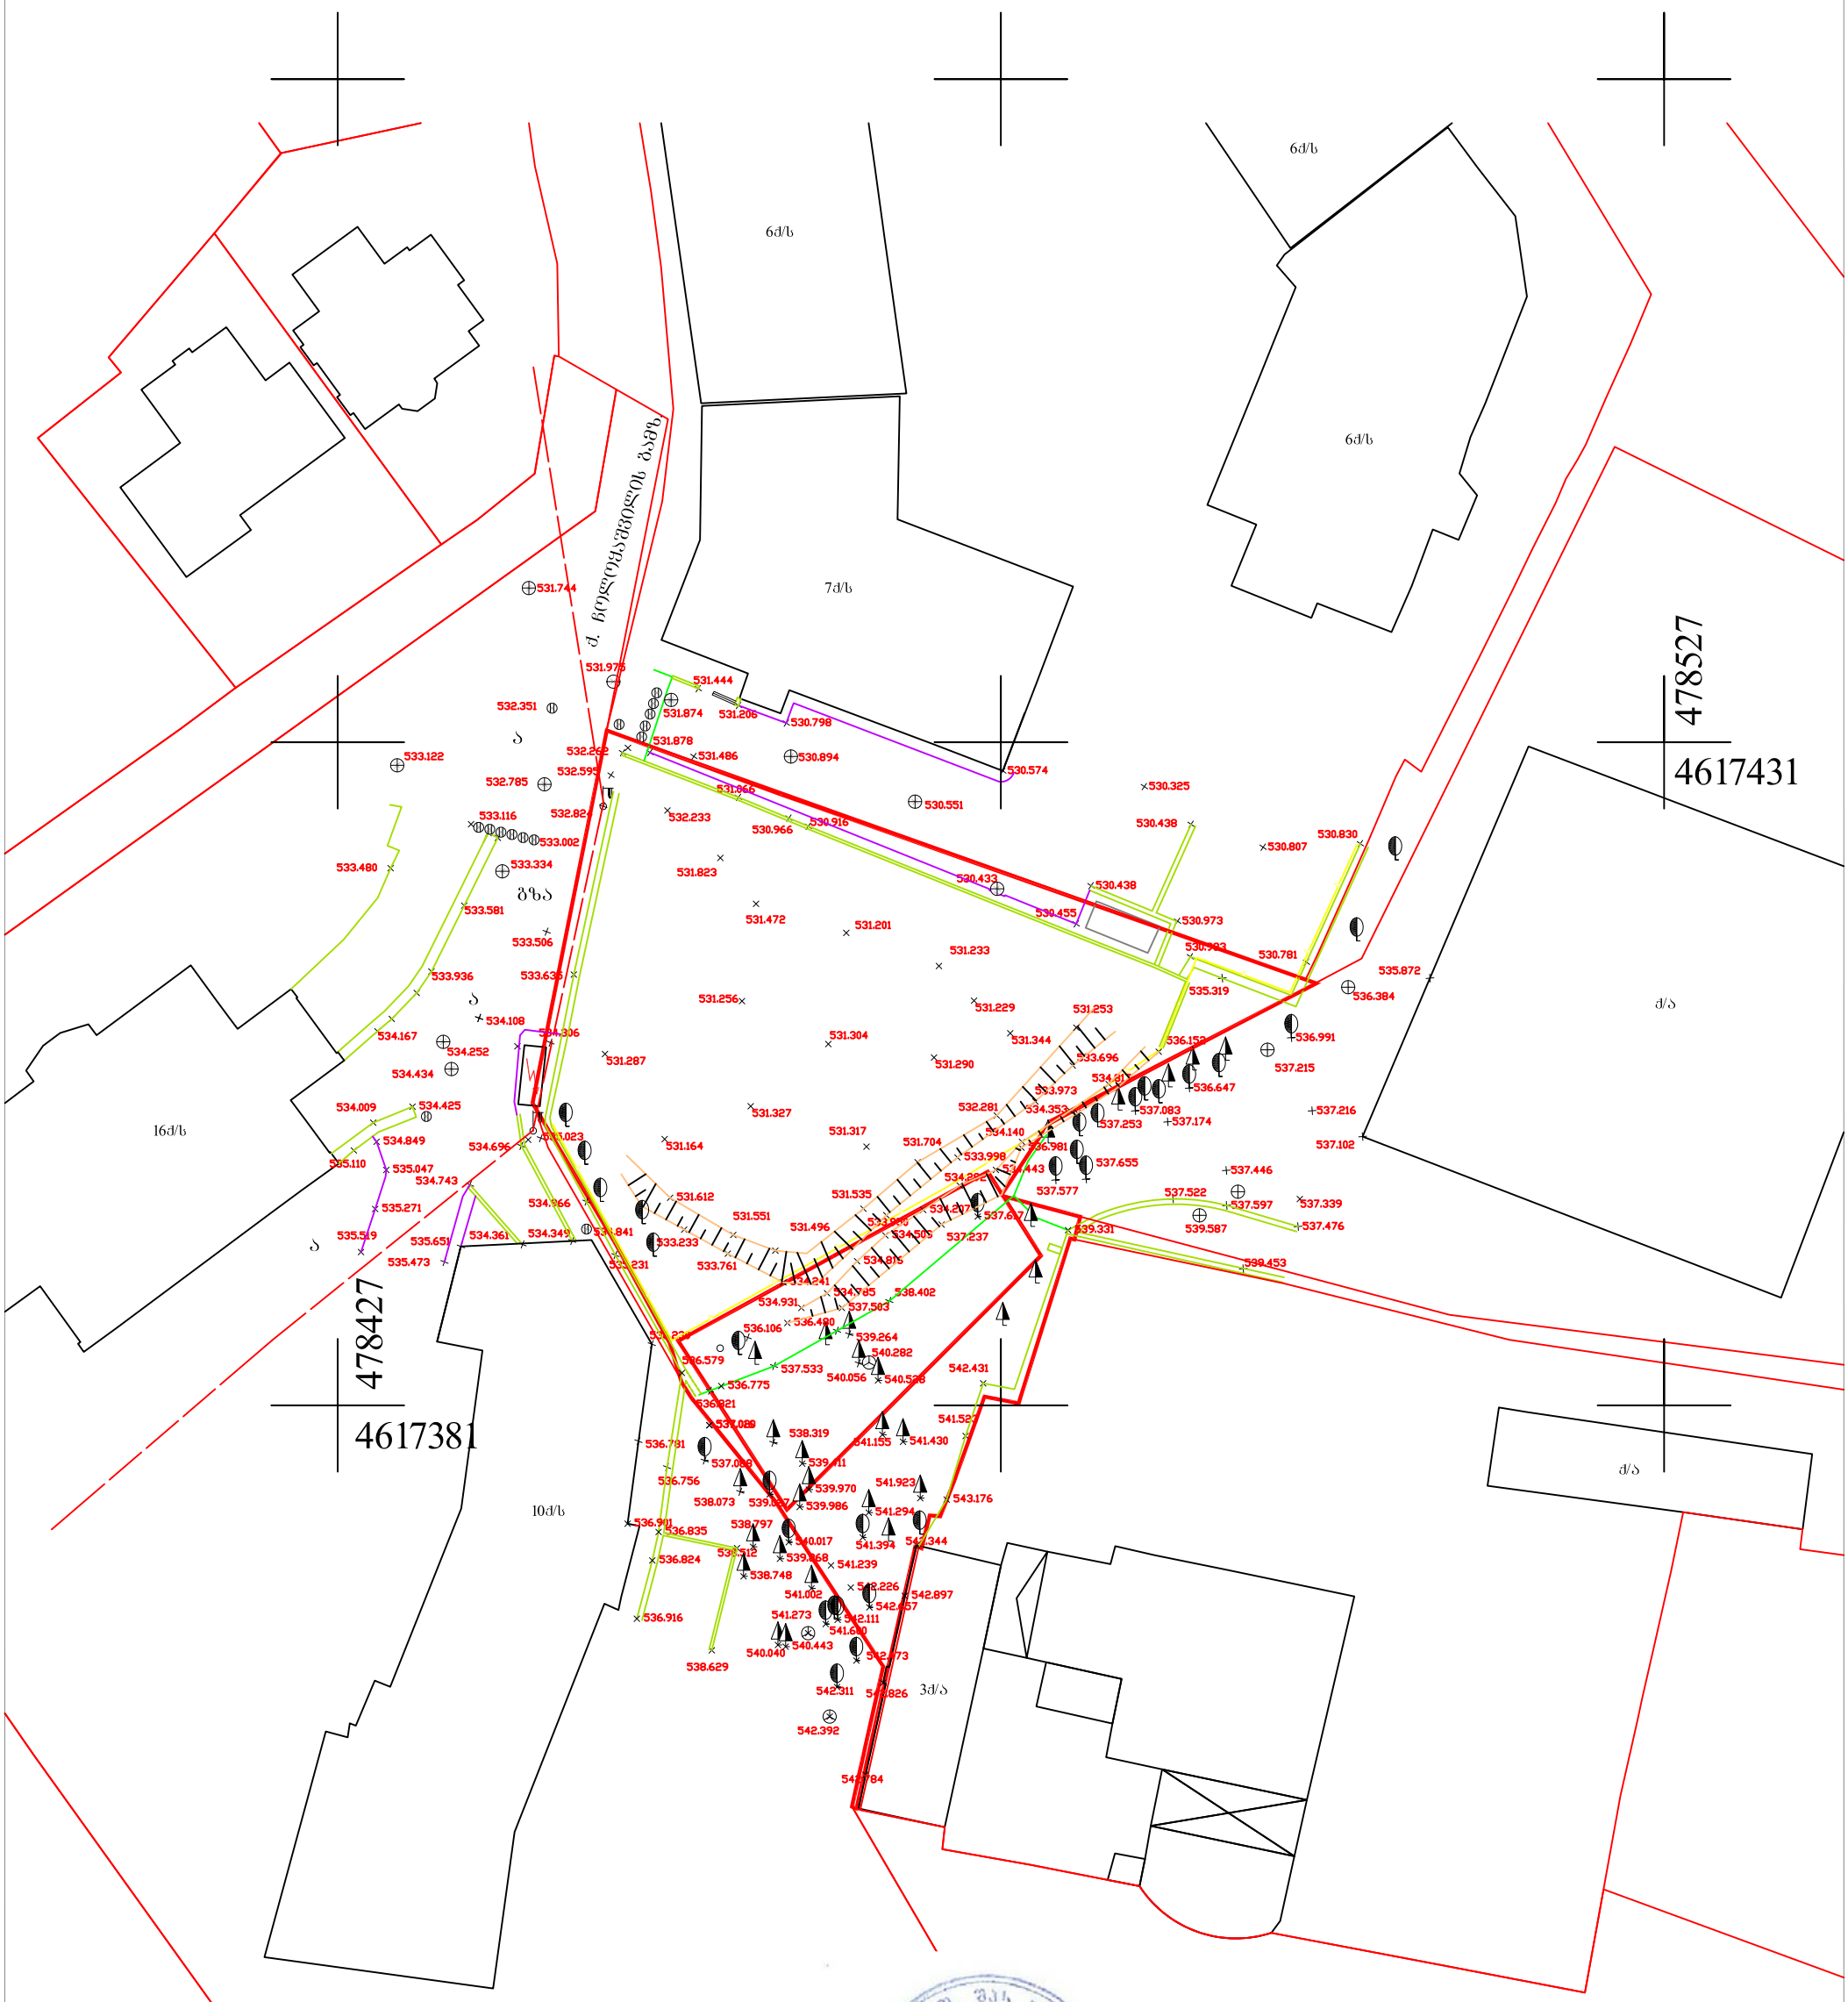

ტოპო-გეოდეზიური ანაზომი

დამკვეთი		დირექტორი		ნ. შახოვი
		ამზომველი		შ. გოგოლიძე
მისამართი	ქ. თბილისი, რ. ჭავჭავაძის გამზირი №78	დამუშავება		შ. გოგოლიძე
ს/კ 01.14.10.001.093		მასშტაბი 1:500		ა.თ. 05.08.2017

პირობითი აღნიშვნები

საცხ. სახლი	ფოთლოვანი ხე	კაბელის შახტა	რკინის ბოძი
მშენებარე	წიწვოვანი ხე	წყლის ჭა	გიდრანტი
შარდული	კალმა	კანალიზაცია	ლამპიონი
კედელი	ბაზონი	სანიაღვრე	შადრევანი
კაშირბაბმულობა	ბუჩქი	ბაზი	შუქნიშანი
დოგე	ელექტროგადამცემი ხაზი	ხის ბოძი	
ბორდიური		საგზაო ნიშანი	