კორექტირებული ფასადი 1-5 მ 1:100

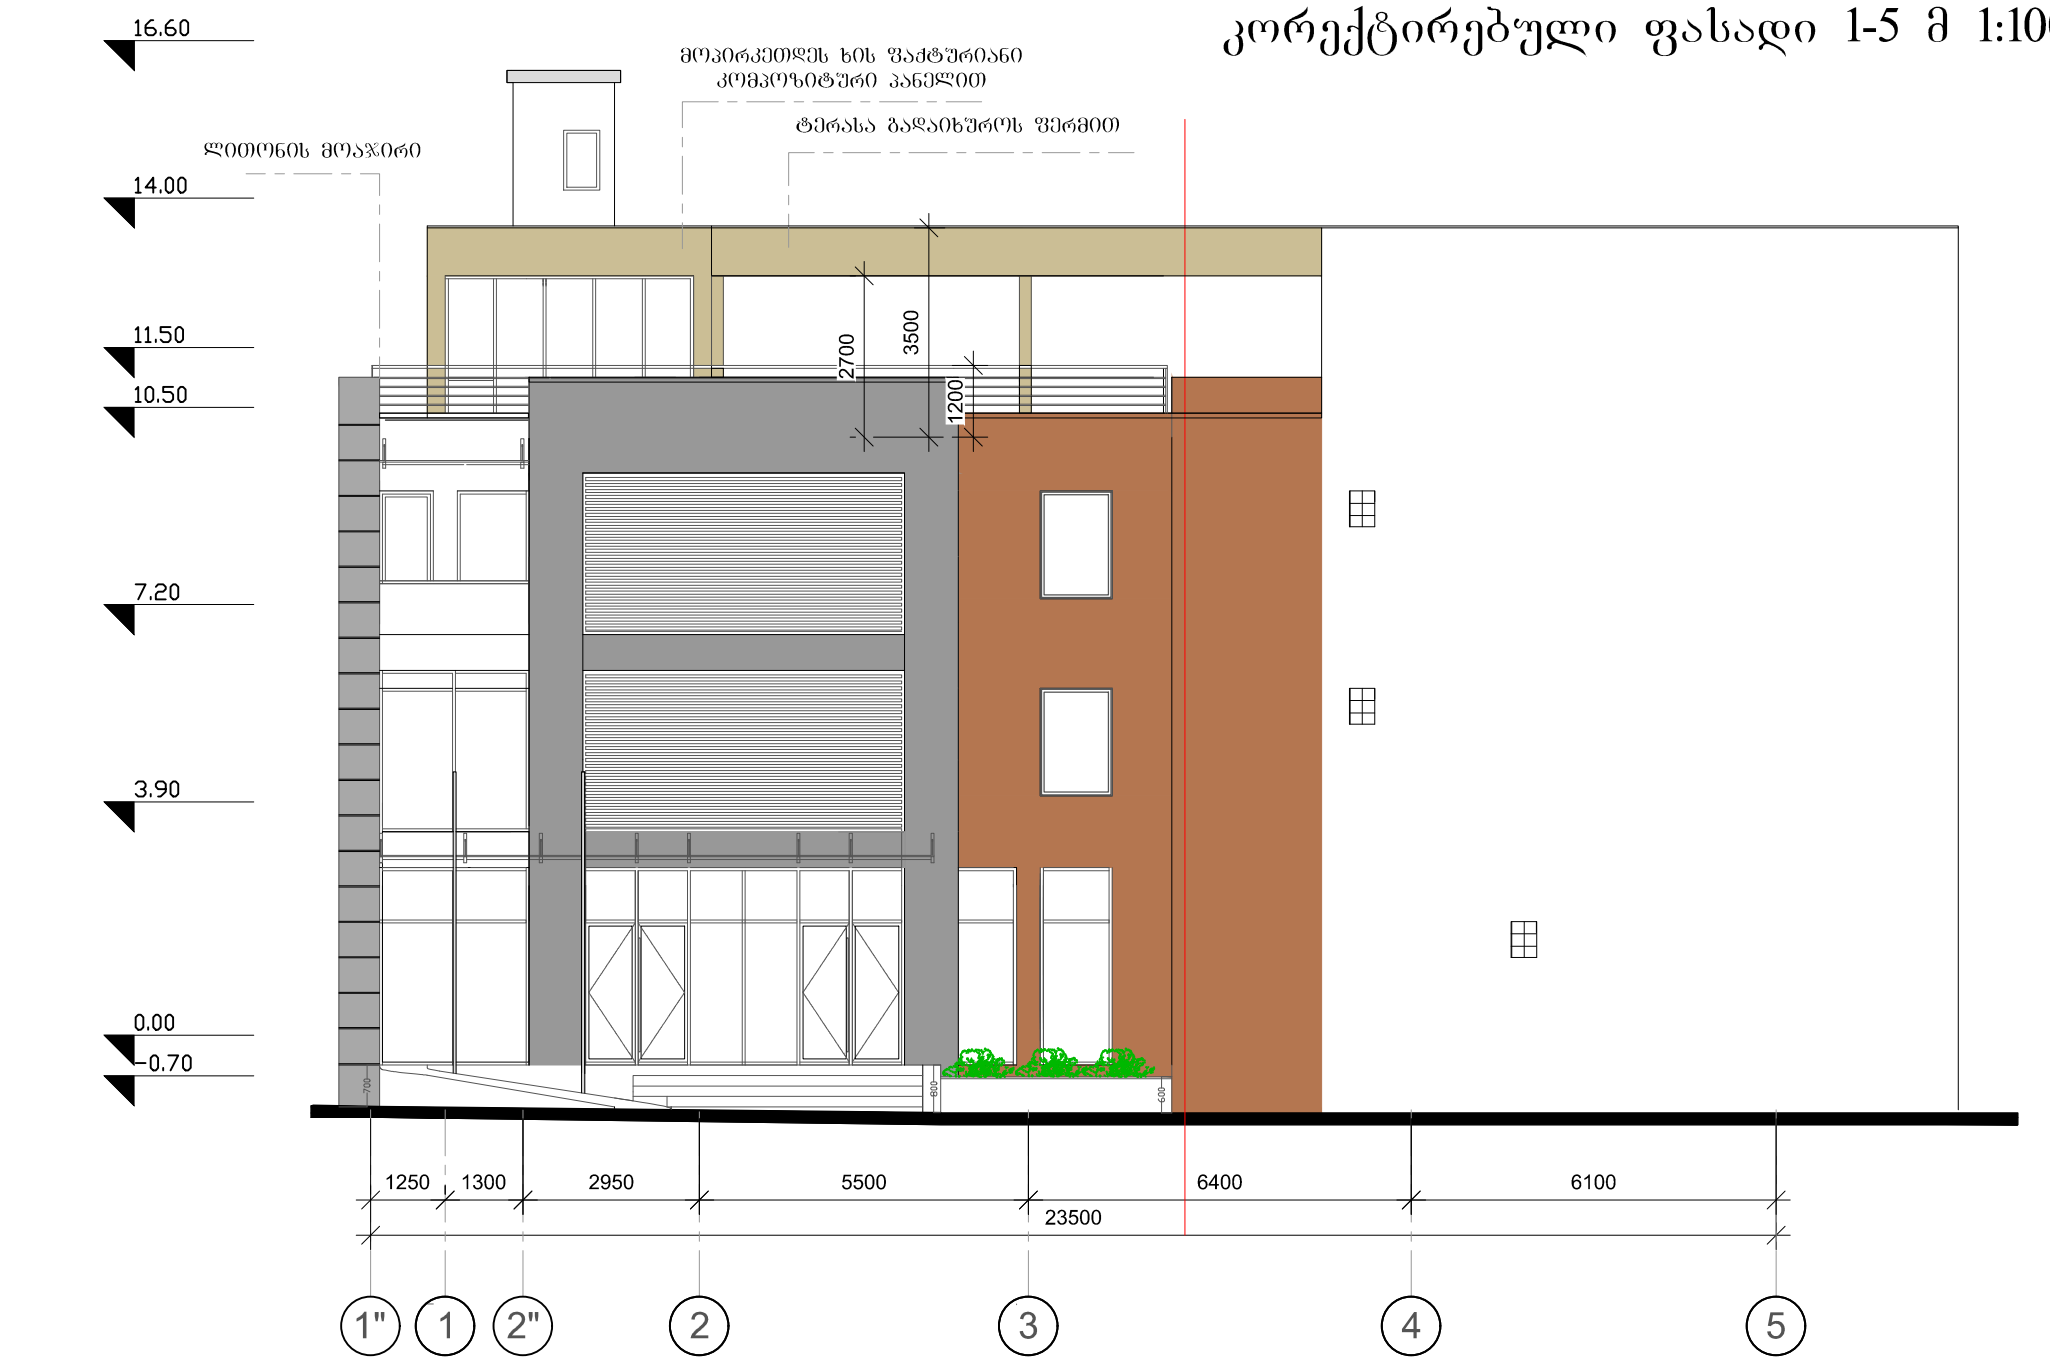

არსებული ფასადი 1-5 მ 1:100

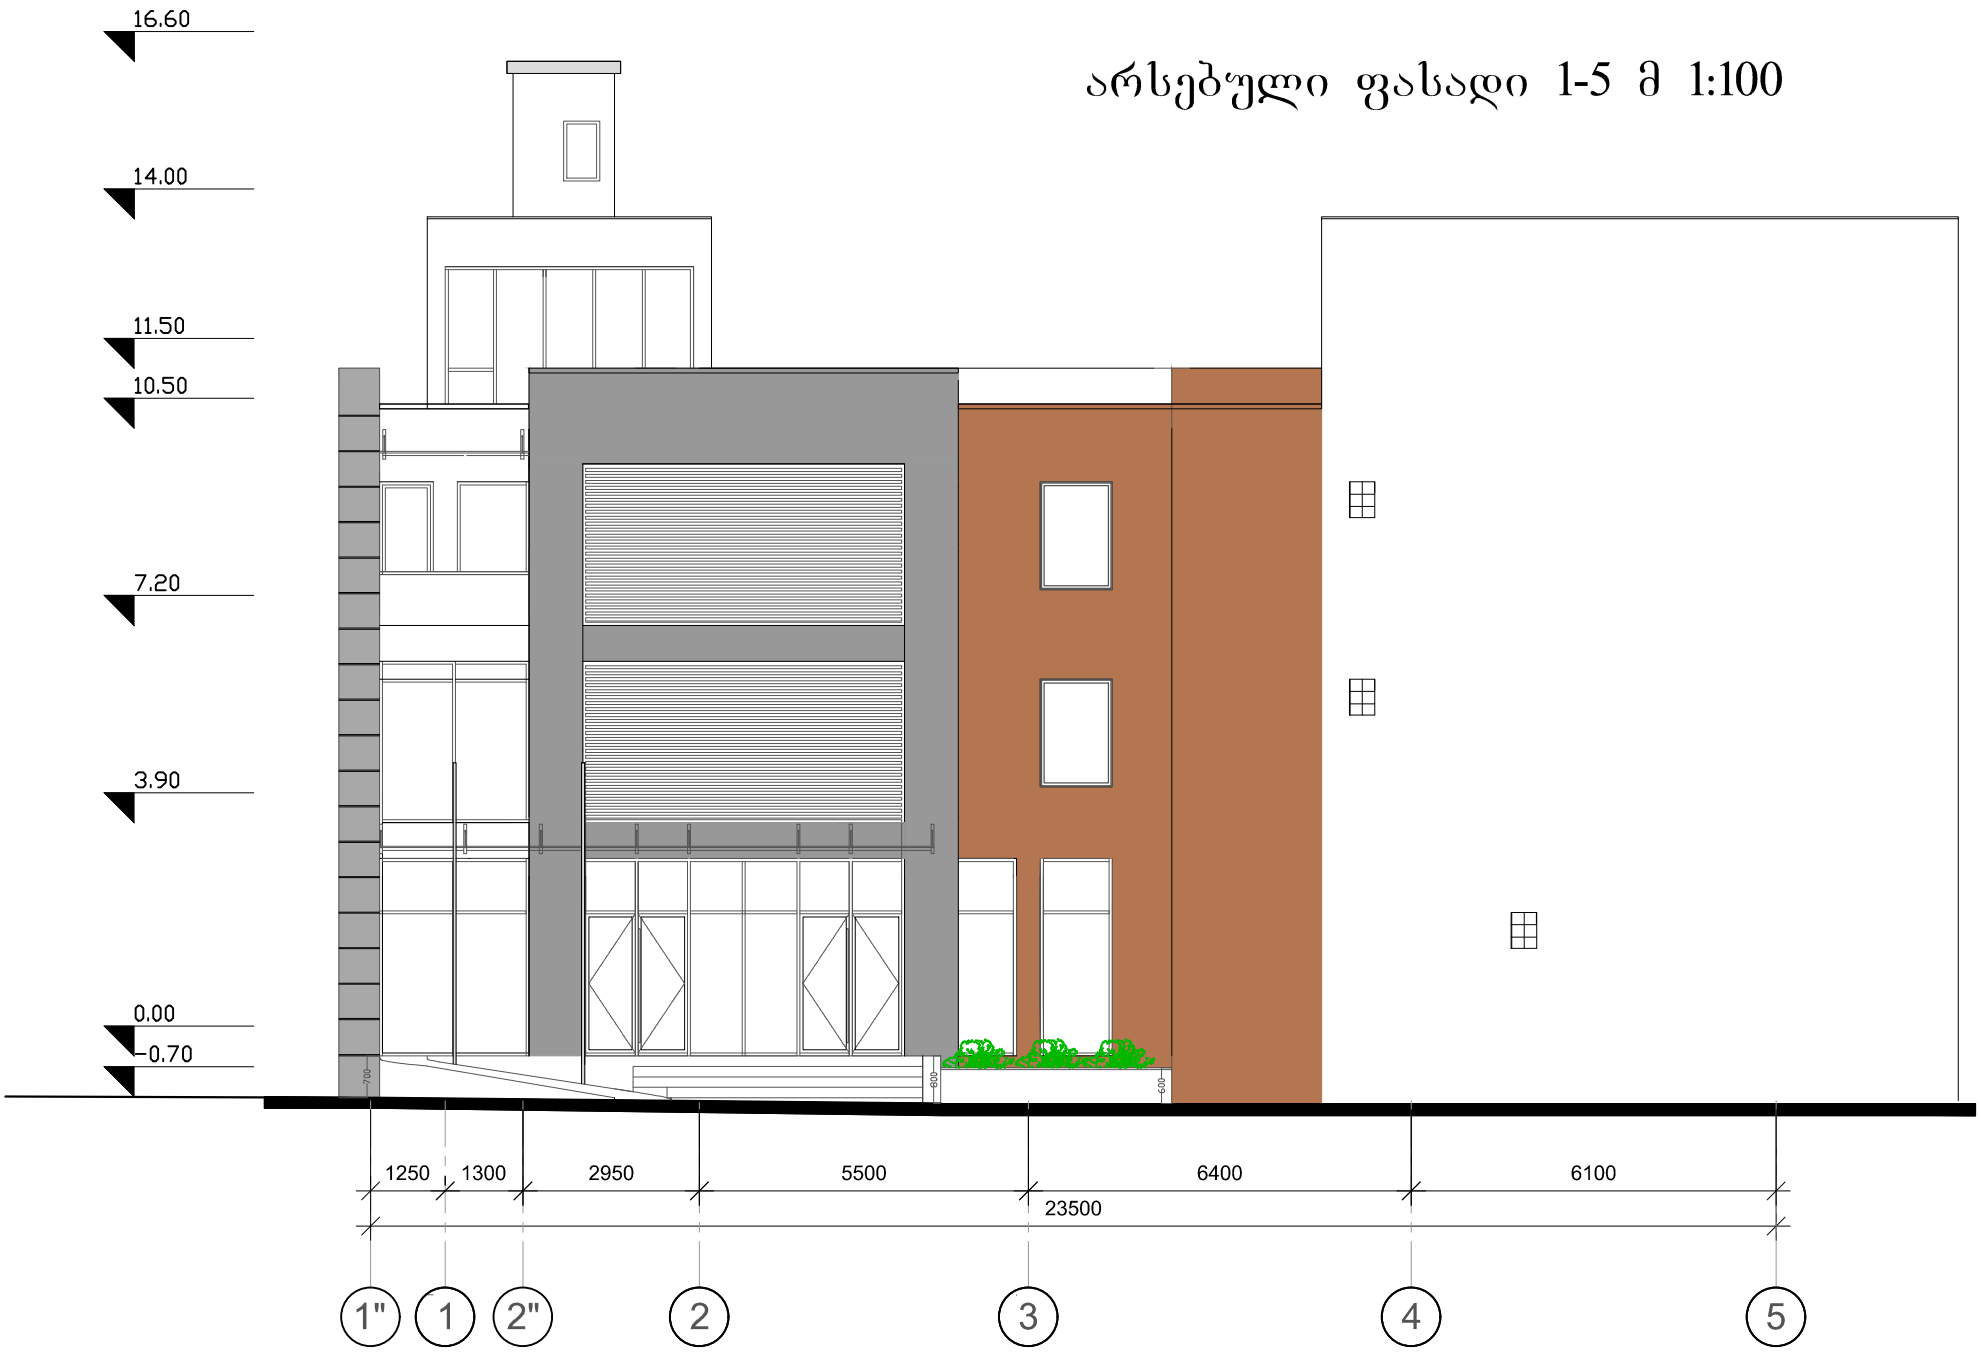

არსებული ფასადი 5-1 მ 1:100

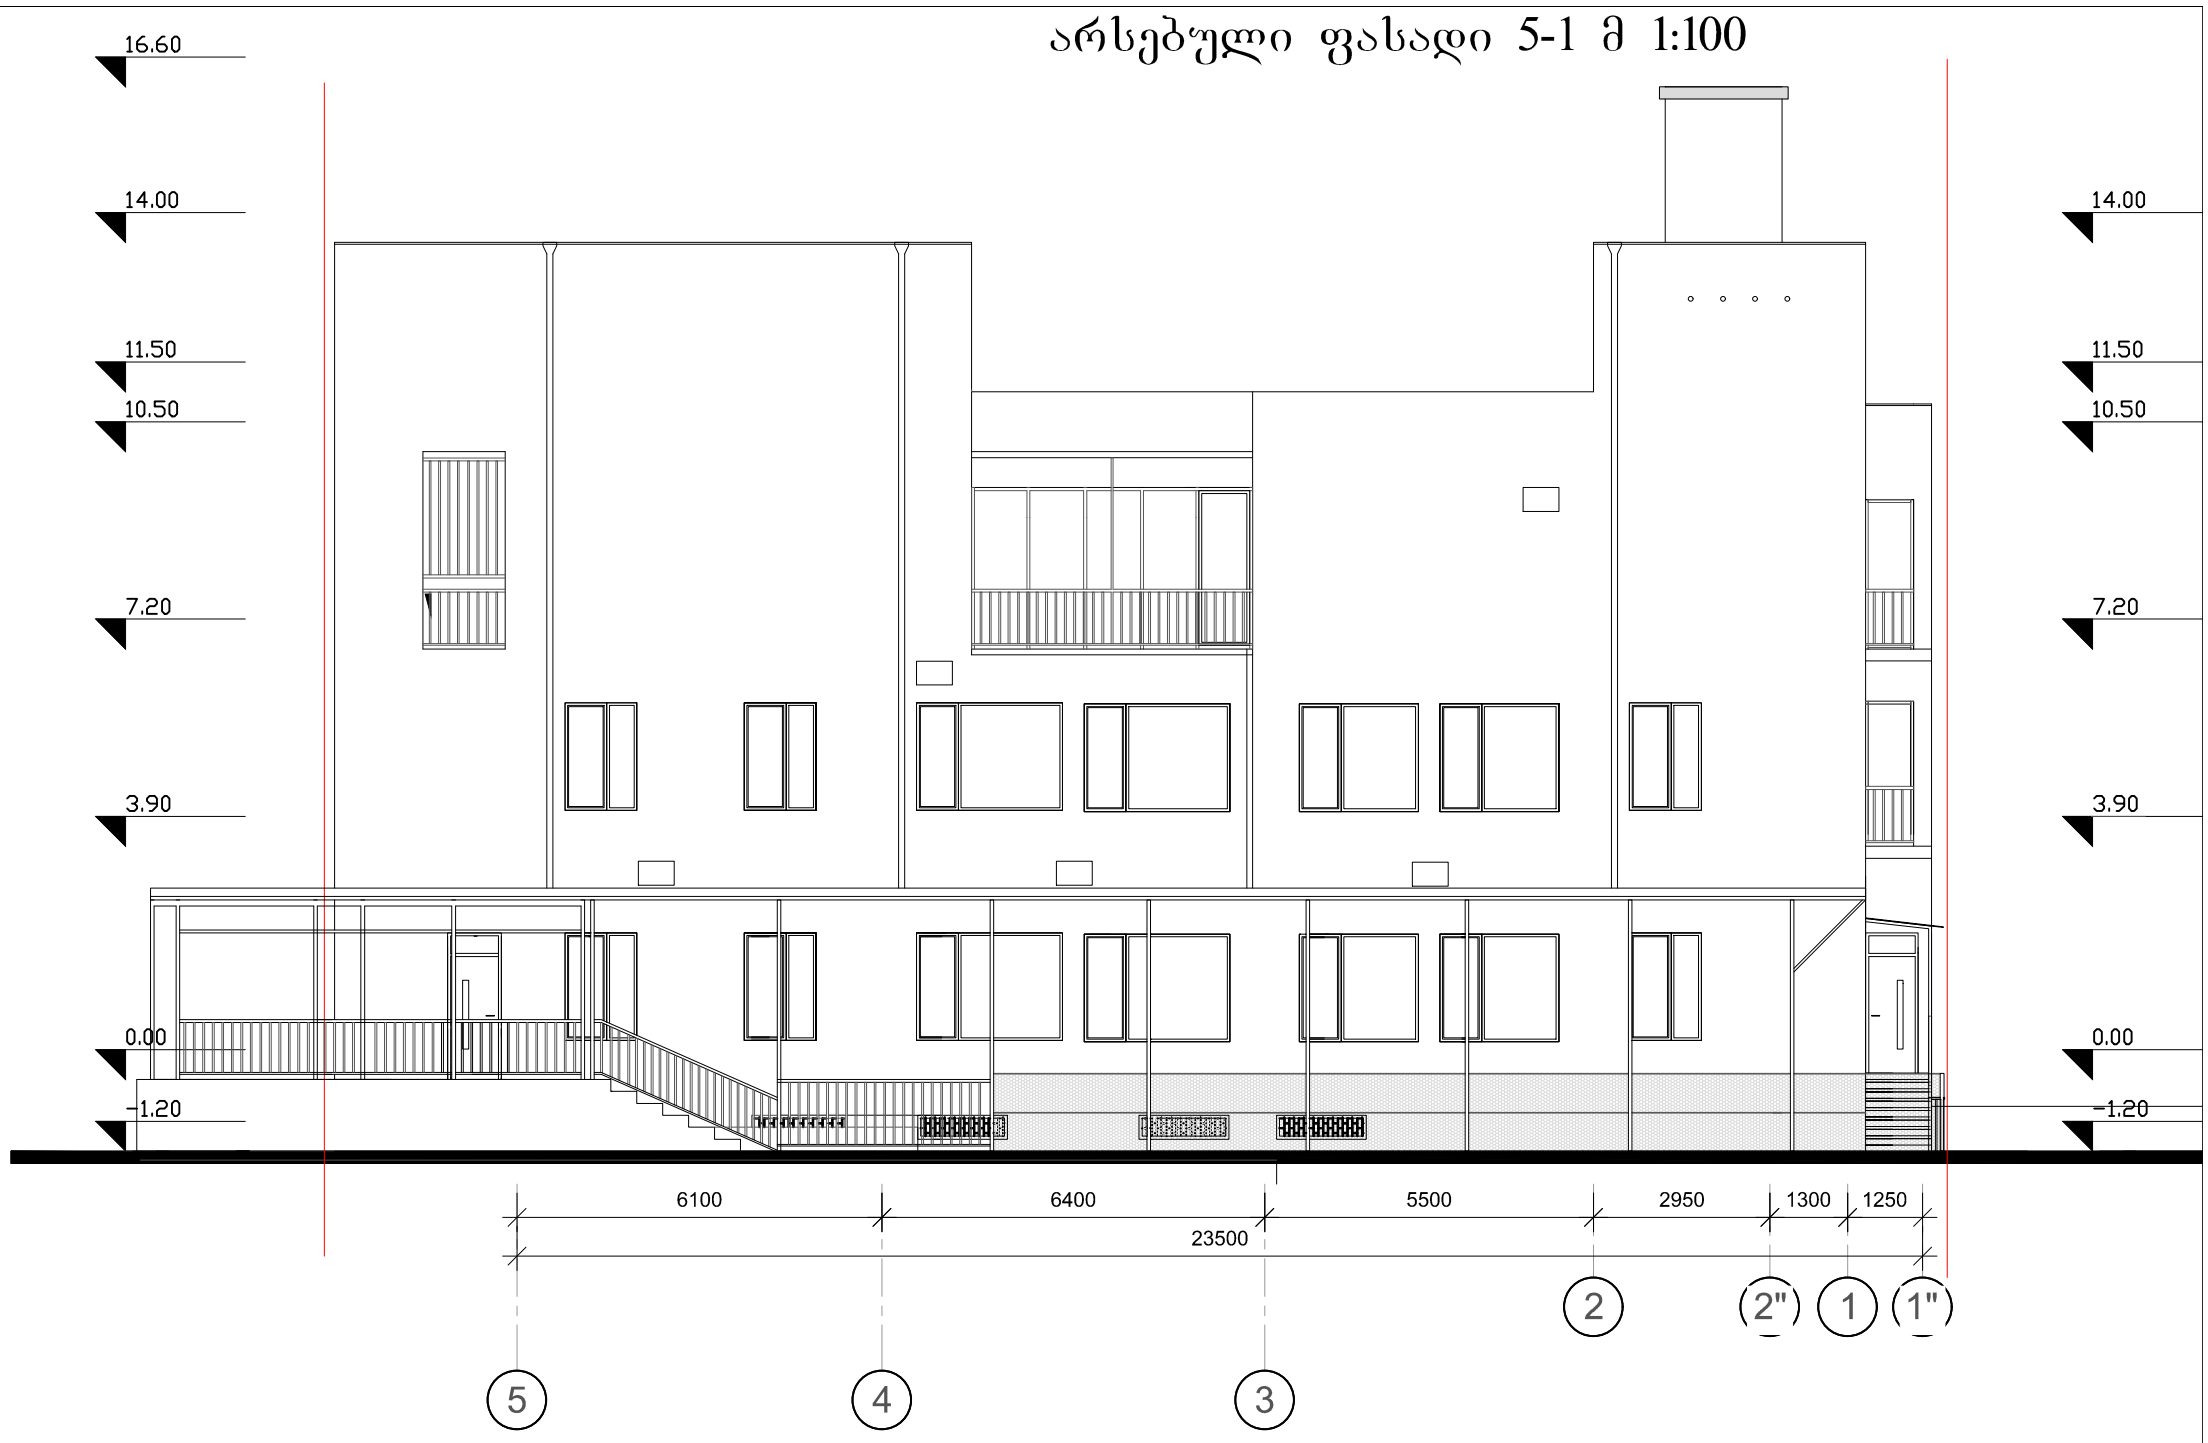

კორექტირებული ფასადი 5-1 მ 1:100

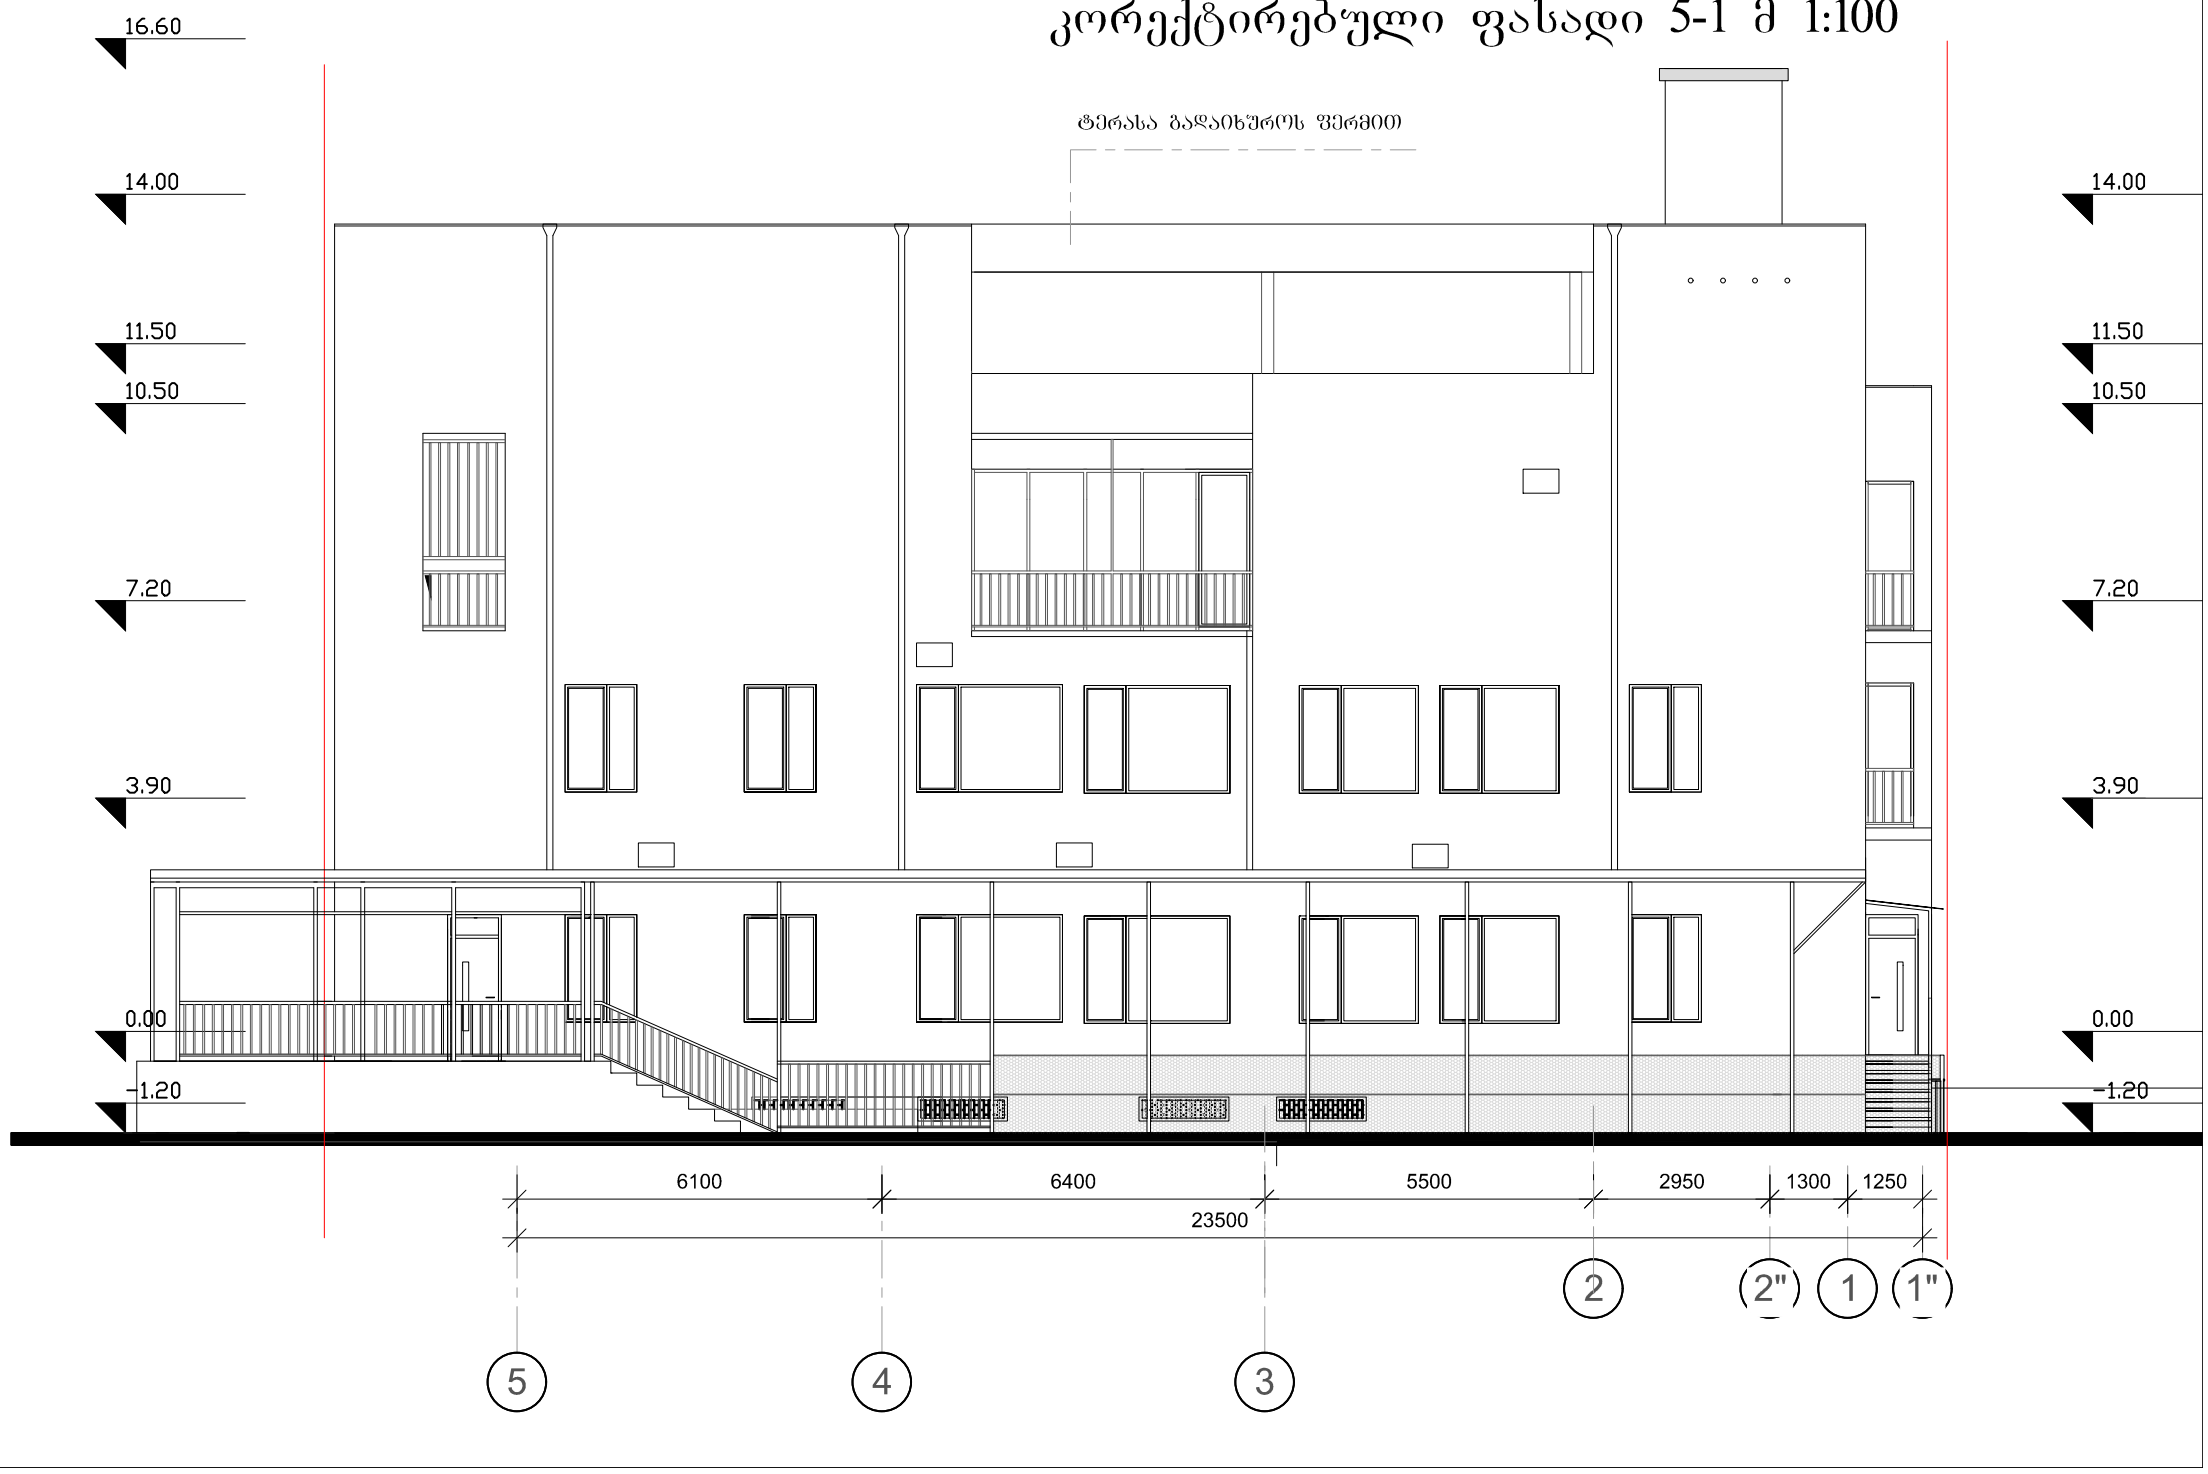

არსებული გეგმა ნიშნულზე +10.50 მ 1:100

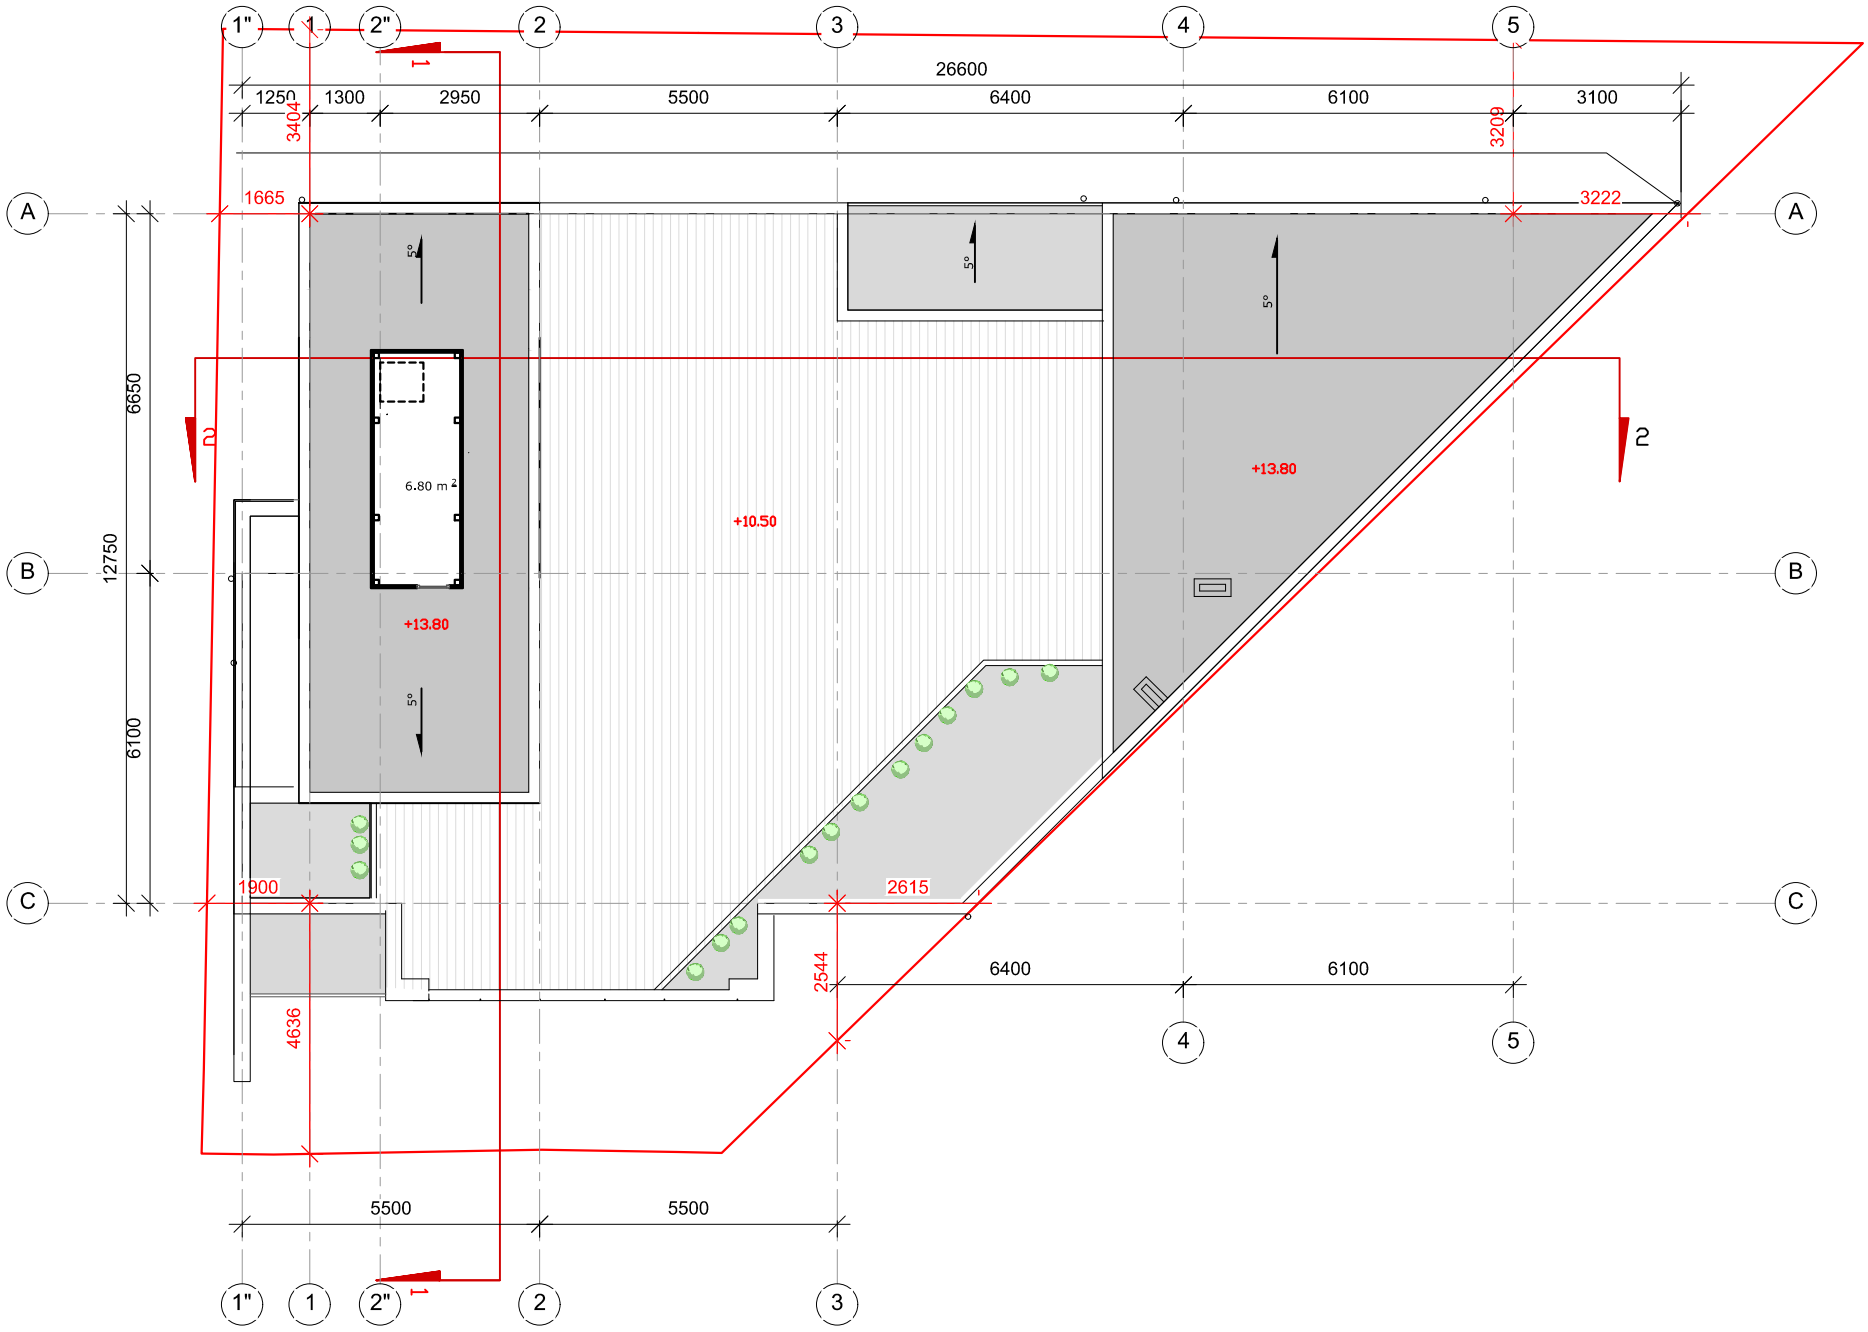

კორექტირებული გეგმა ნიშნულზე +10.50 მ 1:100

ექსპლიკაცია:

საერთო ფართი: 6.8
კიბის უჯრედის ფართი:6.8

არსებული სახურავის გეგმა ნიშნულზე +16.60 მ 1:100

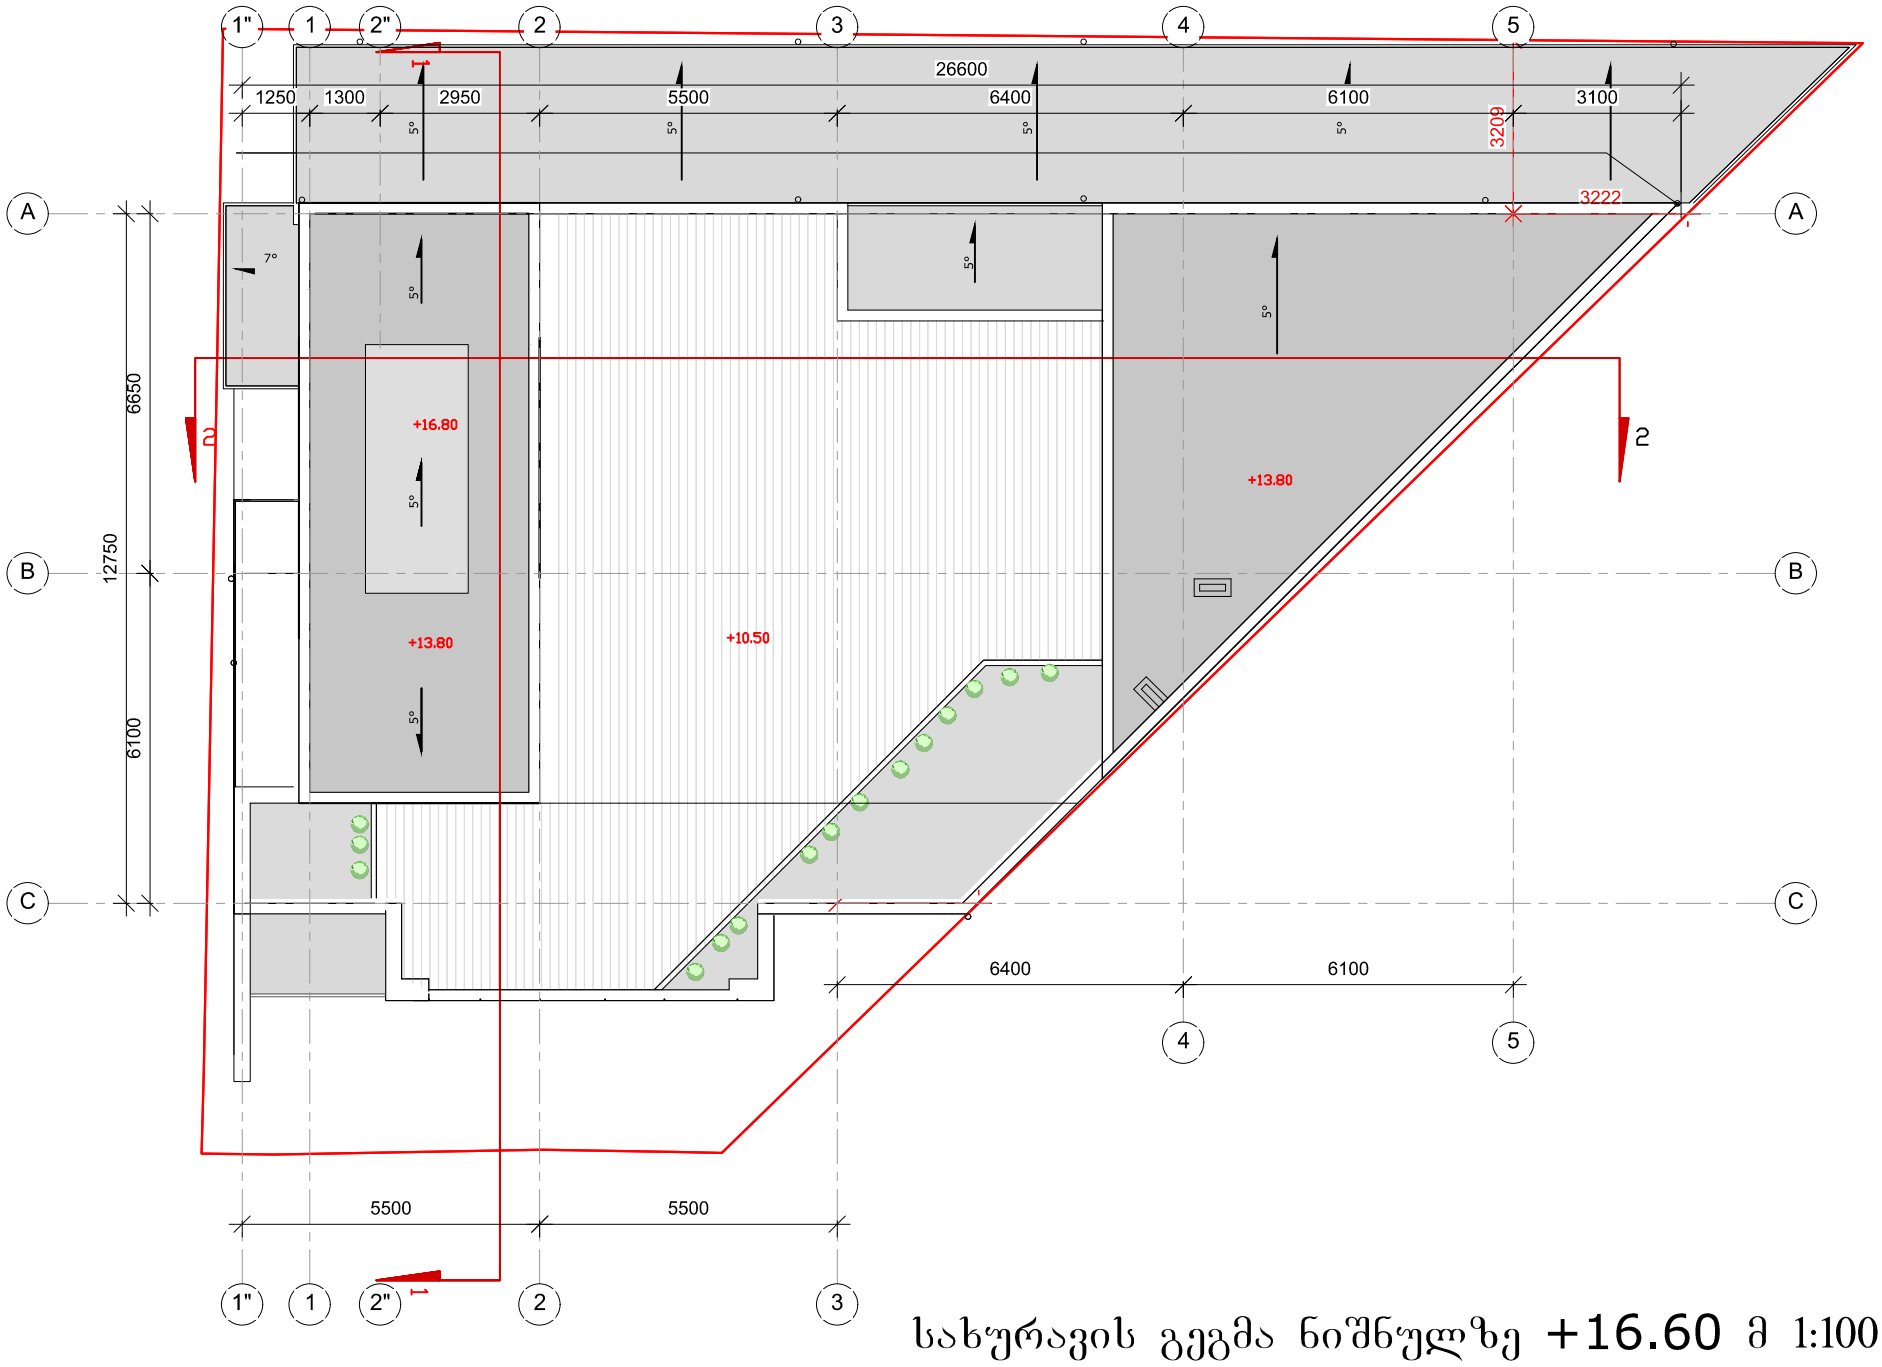

სახურავის გეგმა ნიშნულზე +16.60 მ 1:100

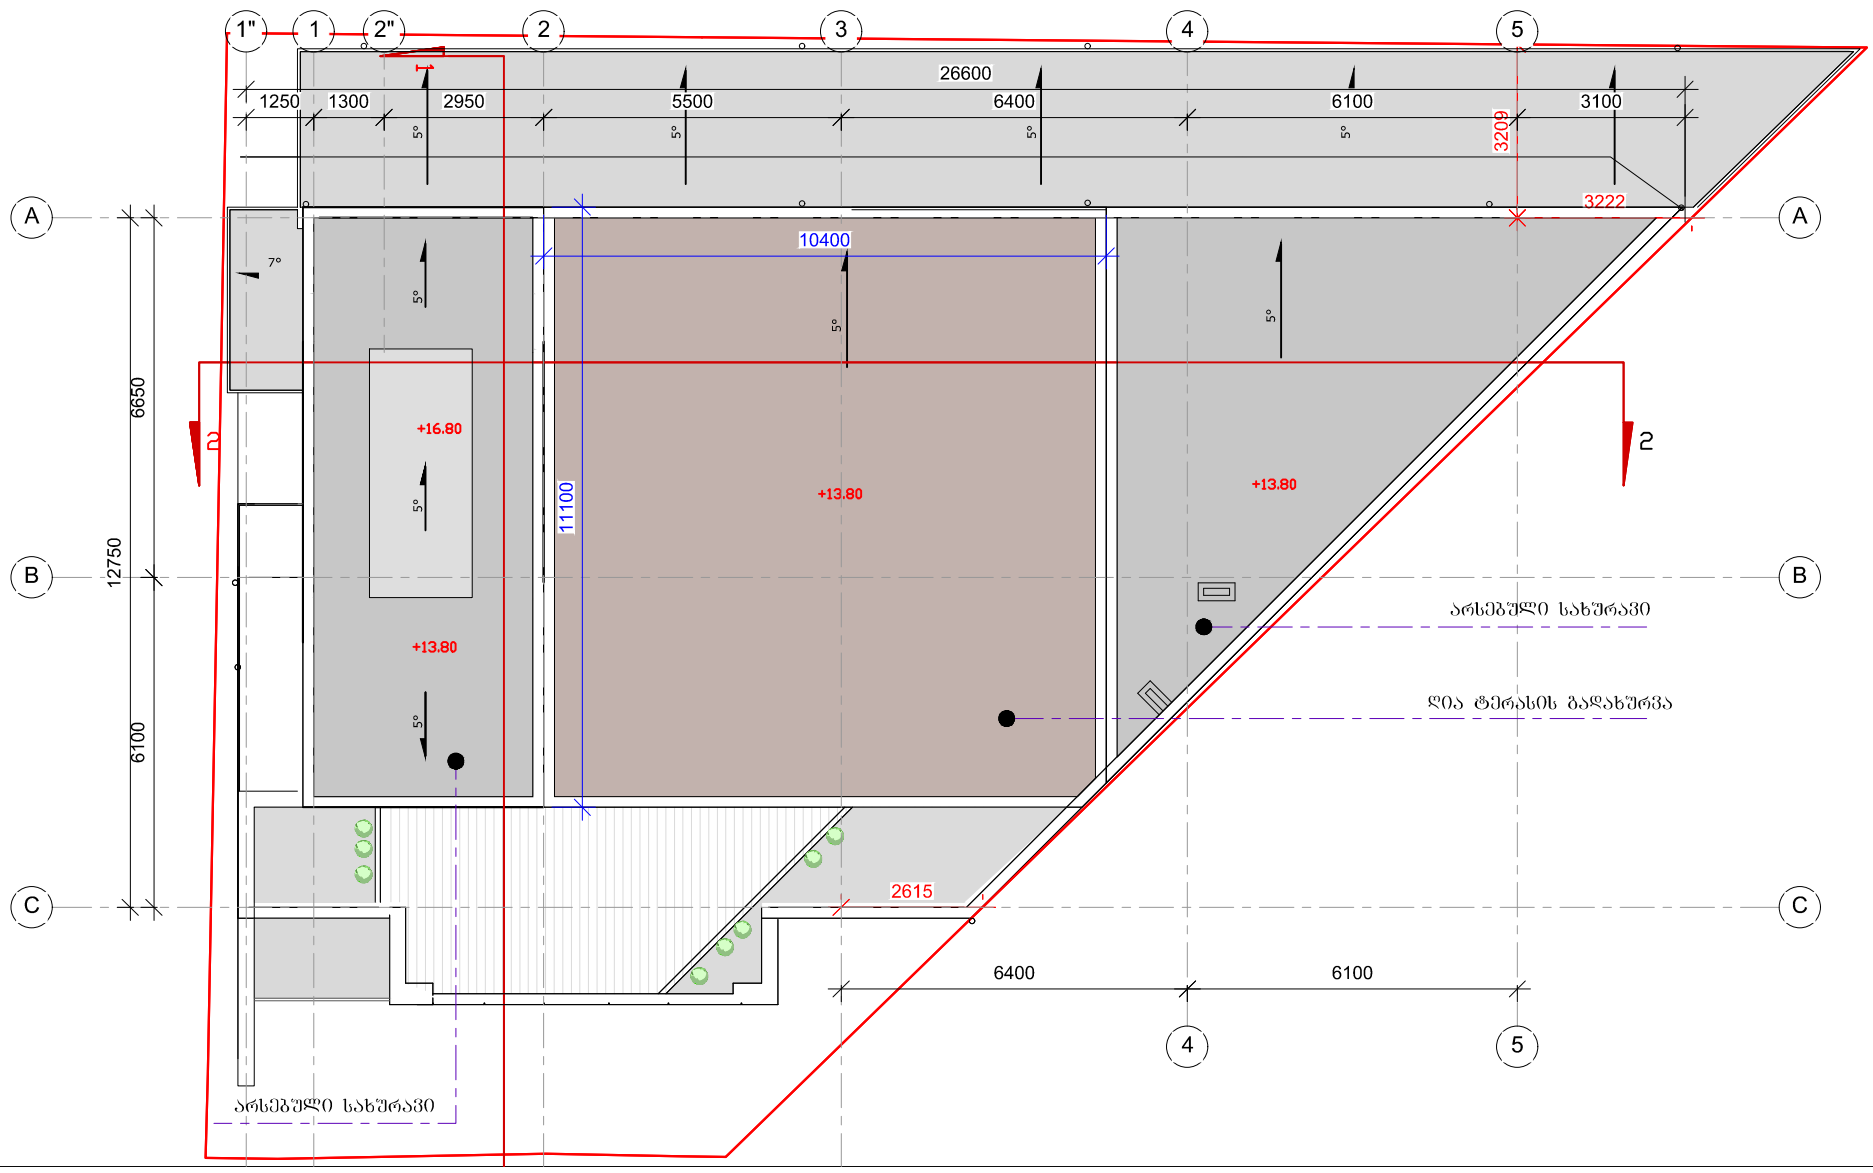

არსებული სურათი



ფოტომონტაჟი

ტერასა გადაიხუროს შერმით



არსებული სურათი



ფოტომონტაჟი

