საქართველოს რესპუბლიკა

ქ. თბილისის მერია

მისამართი: ქ.თბილისი პეტრე იბერის ქუჩის შესახვევი №13

ფართობი : 159370 კვ.მ

დამკვეთი: შპს „ოჯთ„

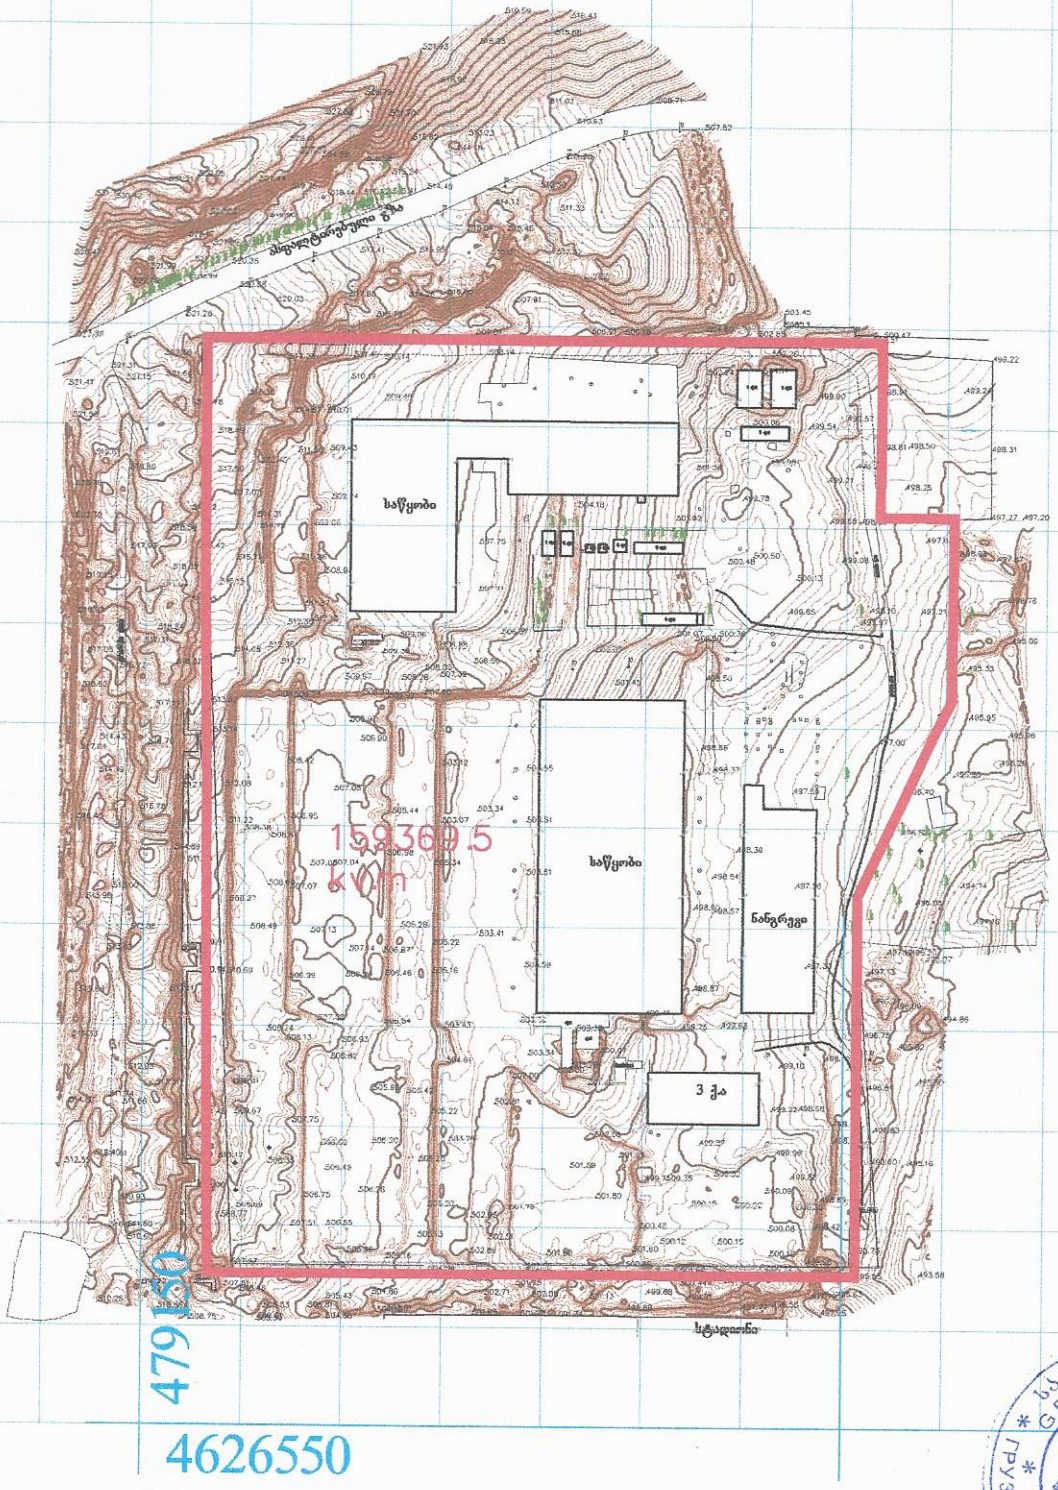

პირობითი აღნიშვნები

შპს	საცხ. სახლი
ას	არასაცხ. სახლი
	ხის ღობე
	ქვის ღობე
	ქვის ქიმული
	ელ. გამანაწილებელი ხაზი
	სატრანსფორმატორო ჯიხური
	ხეები
	შენობა-ნაგებობის ძირითადი კონტური
	შენობა-ნაგებობის დამხმარე კონტური
	ბენზოგასამართი
	ფერდობი
	რკინიგზა
	წყალგაყვანილობა
	კანალიზაცია
	სანიაღვრე
	ქამშირგაგმულობა
	გაზი
	ელ. ძაბვები
	გათბობა
	დრენაჟი

შპს „სტ ოი ჯი"		
დირექტორი	ვ.ფატარაშვილი	
პროექტირების უზრუნველყოფა	ვ.პატარაშვილი	
შემსრულებელი	ვ.პატარაშვილი	
მ. 1:500	18.08.2017 წ	

შპს. თბილისის. ჯიხაიშის პარკის ტერიტორია