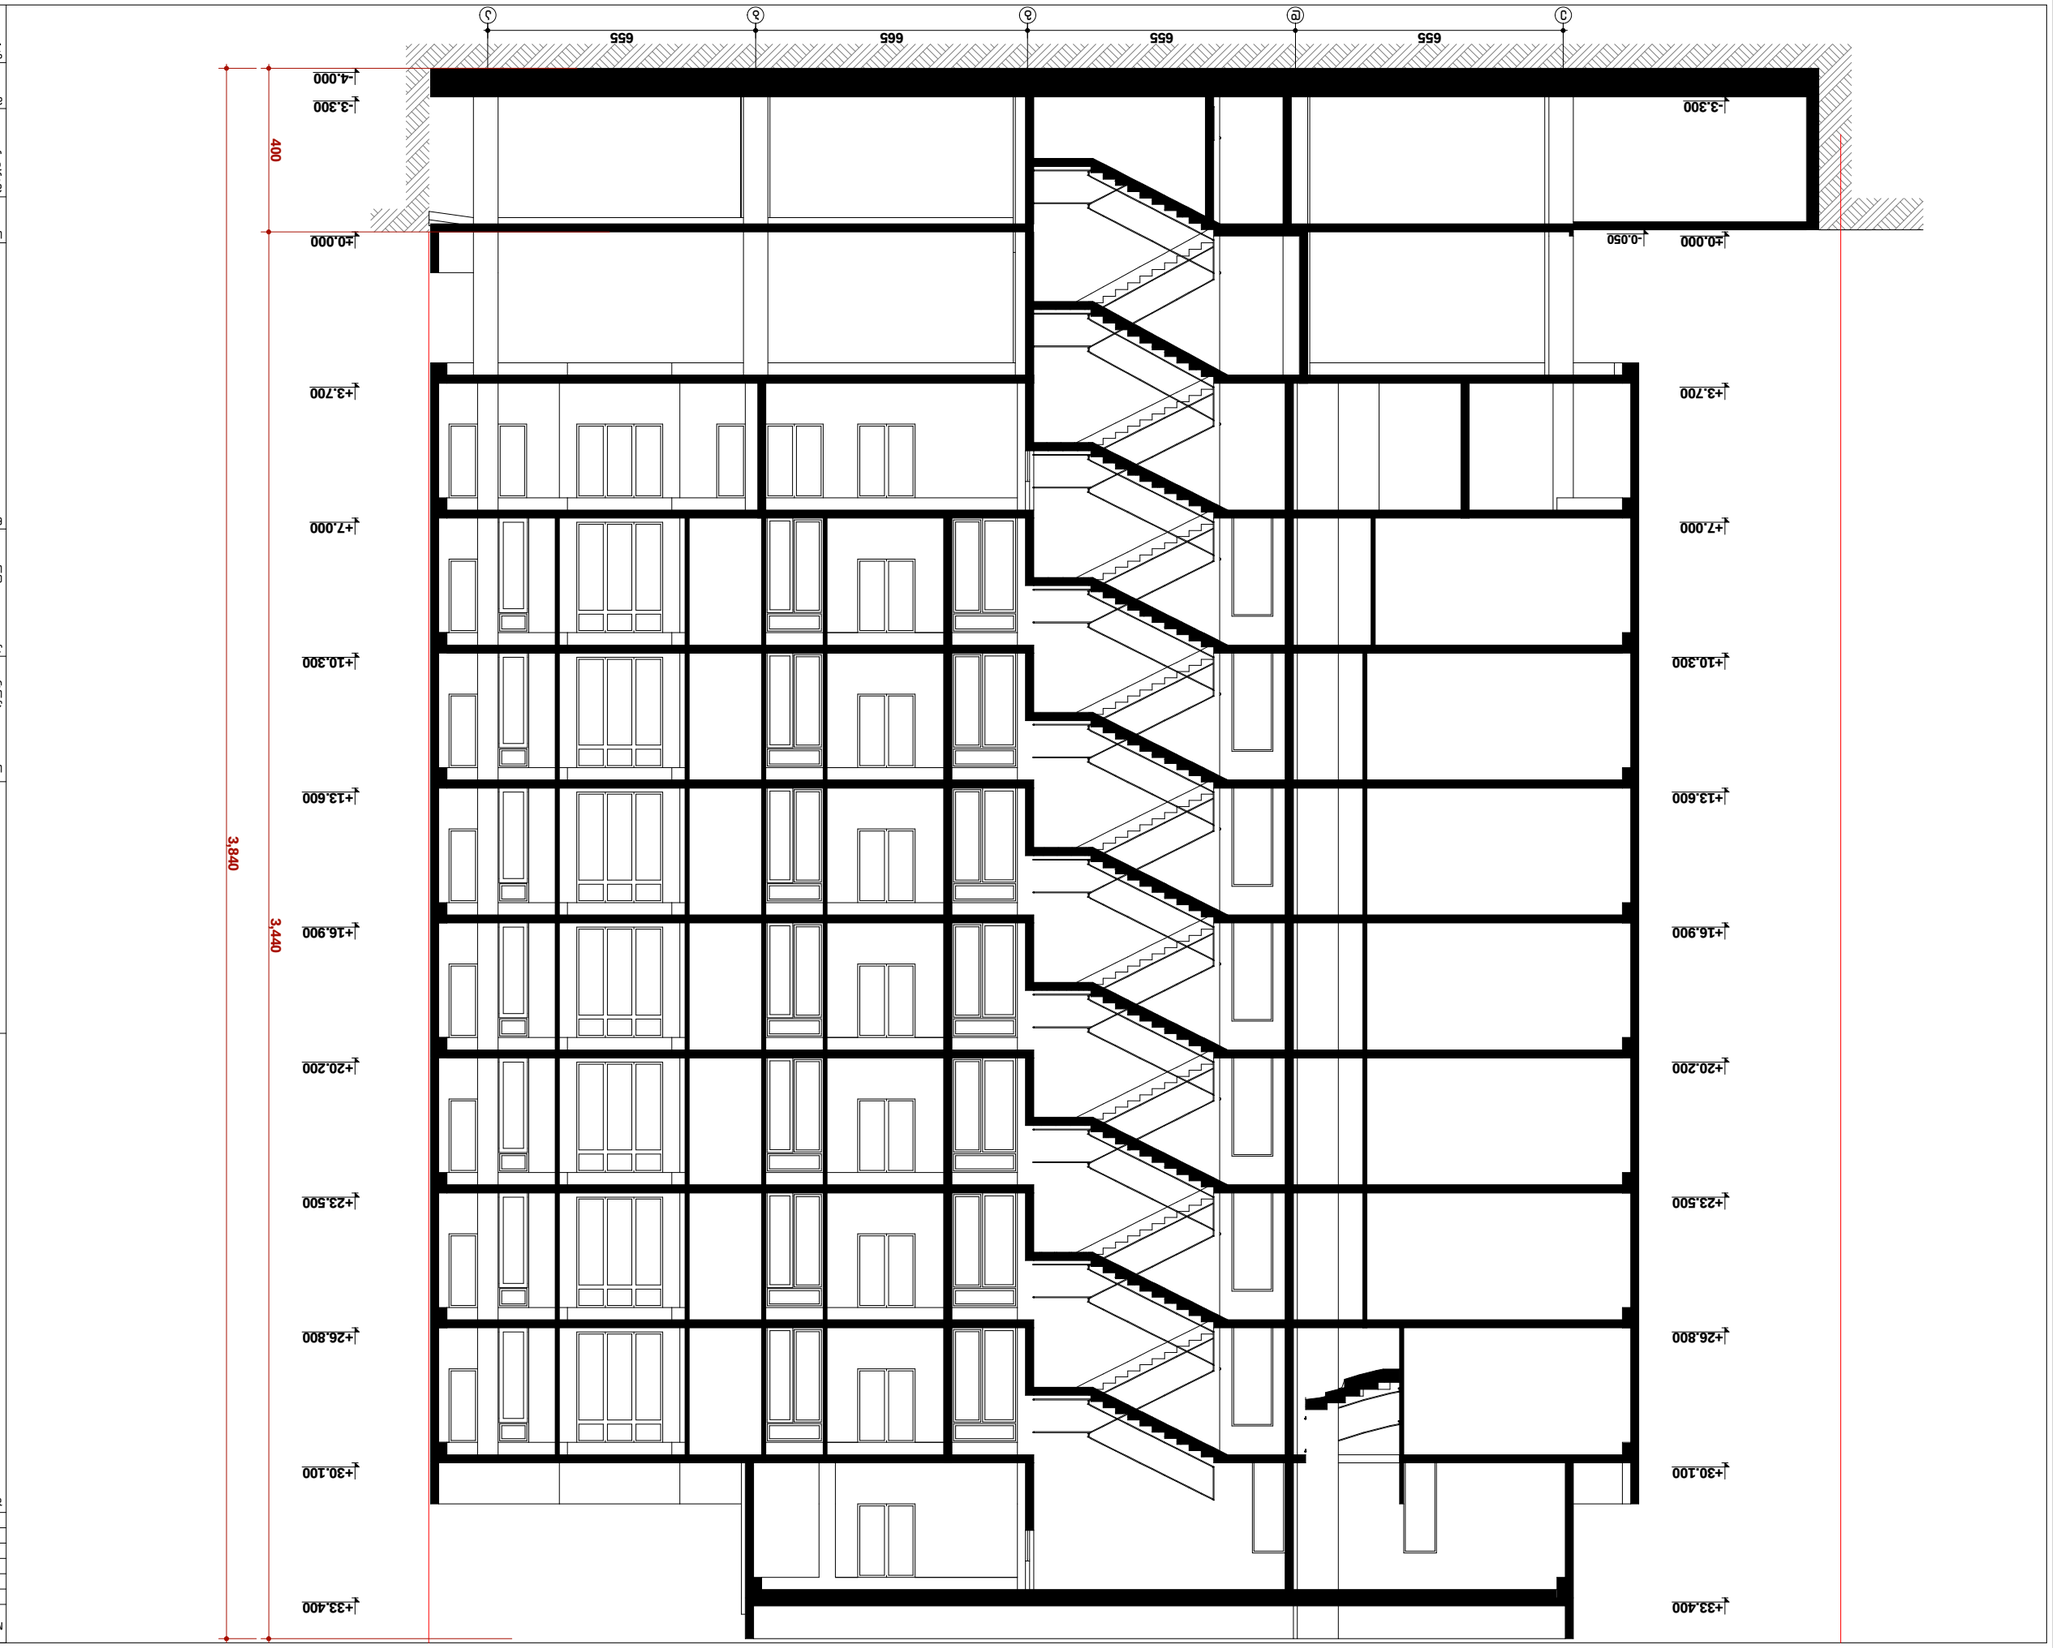

1:100

ჭრილი 1-1 -ა. ლომსაძე რ. ებრალიძე

ა. ლომსაძე კონსტრუქტორი შეასრულა

ავტორი

მთავარი არქიტექტორი

პროექტის დასახელება მრავალბინიანი საცხოვრებელი
სახლის პროექტი.
სექტორი 8

თბილისი დიდი დიღომი
s/k 01.10.08.006.606

ფურცლის ნომერი ეტაპი 14 1

მასშტაბი

სტადია

ნახაზი

არქიტექტურული ნაწილი ე დ გ ბ ა

655 655 665 655

-4.000

-3.300

±0.000

+3.700

+7.000

+10.300

+13.600

+16.900

+20.200

+23.500

+26.800

+30.100

+33.400

-4.000

-3.300

±0.000

+3.700

+7.000

+10.300

+13.600

+16.900

+20.200

+23.500

+26.800

+30.100

+33.400 400 3,440

3,840

-0.050 # საცხოვრებელი ფართი საზაფხულო

ფართი

საპროექტო ორგანიზაცია

ქ. თბილისი

სვანეთის ქ. #23 ტელ: 551 69 92 17

შენიშვნა:

ჯამი

studio 8

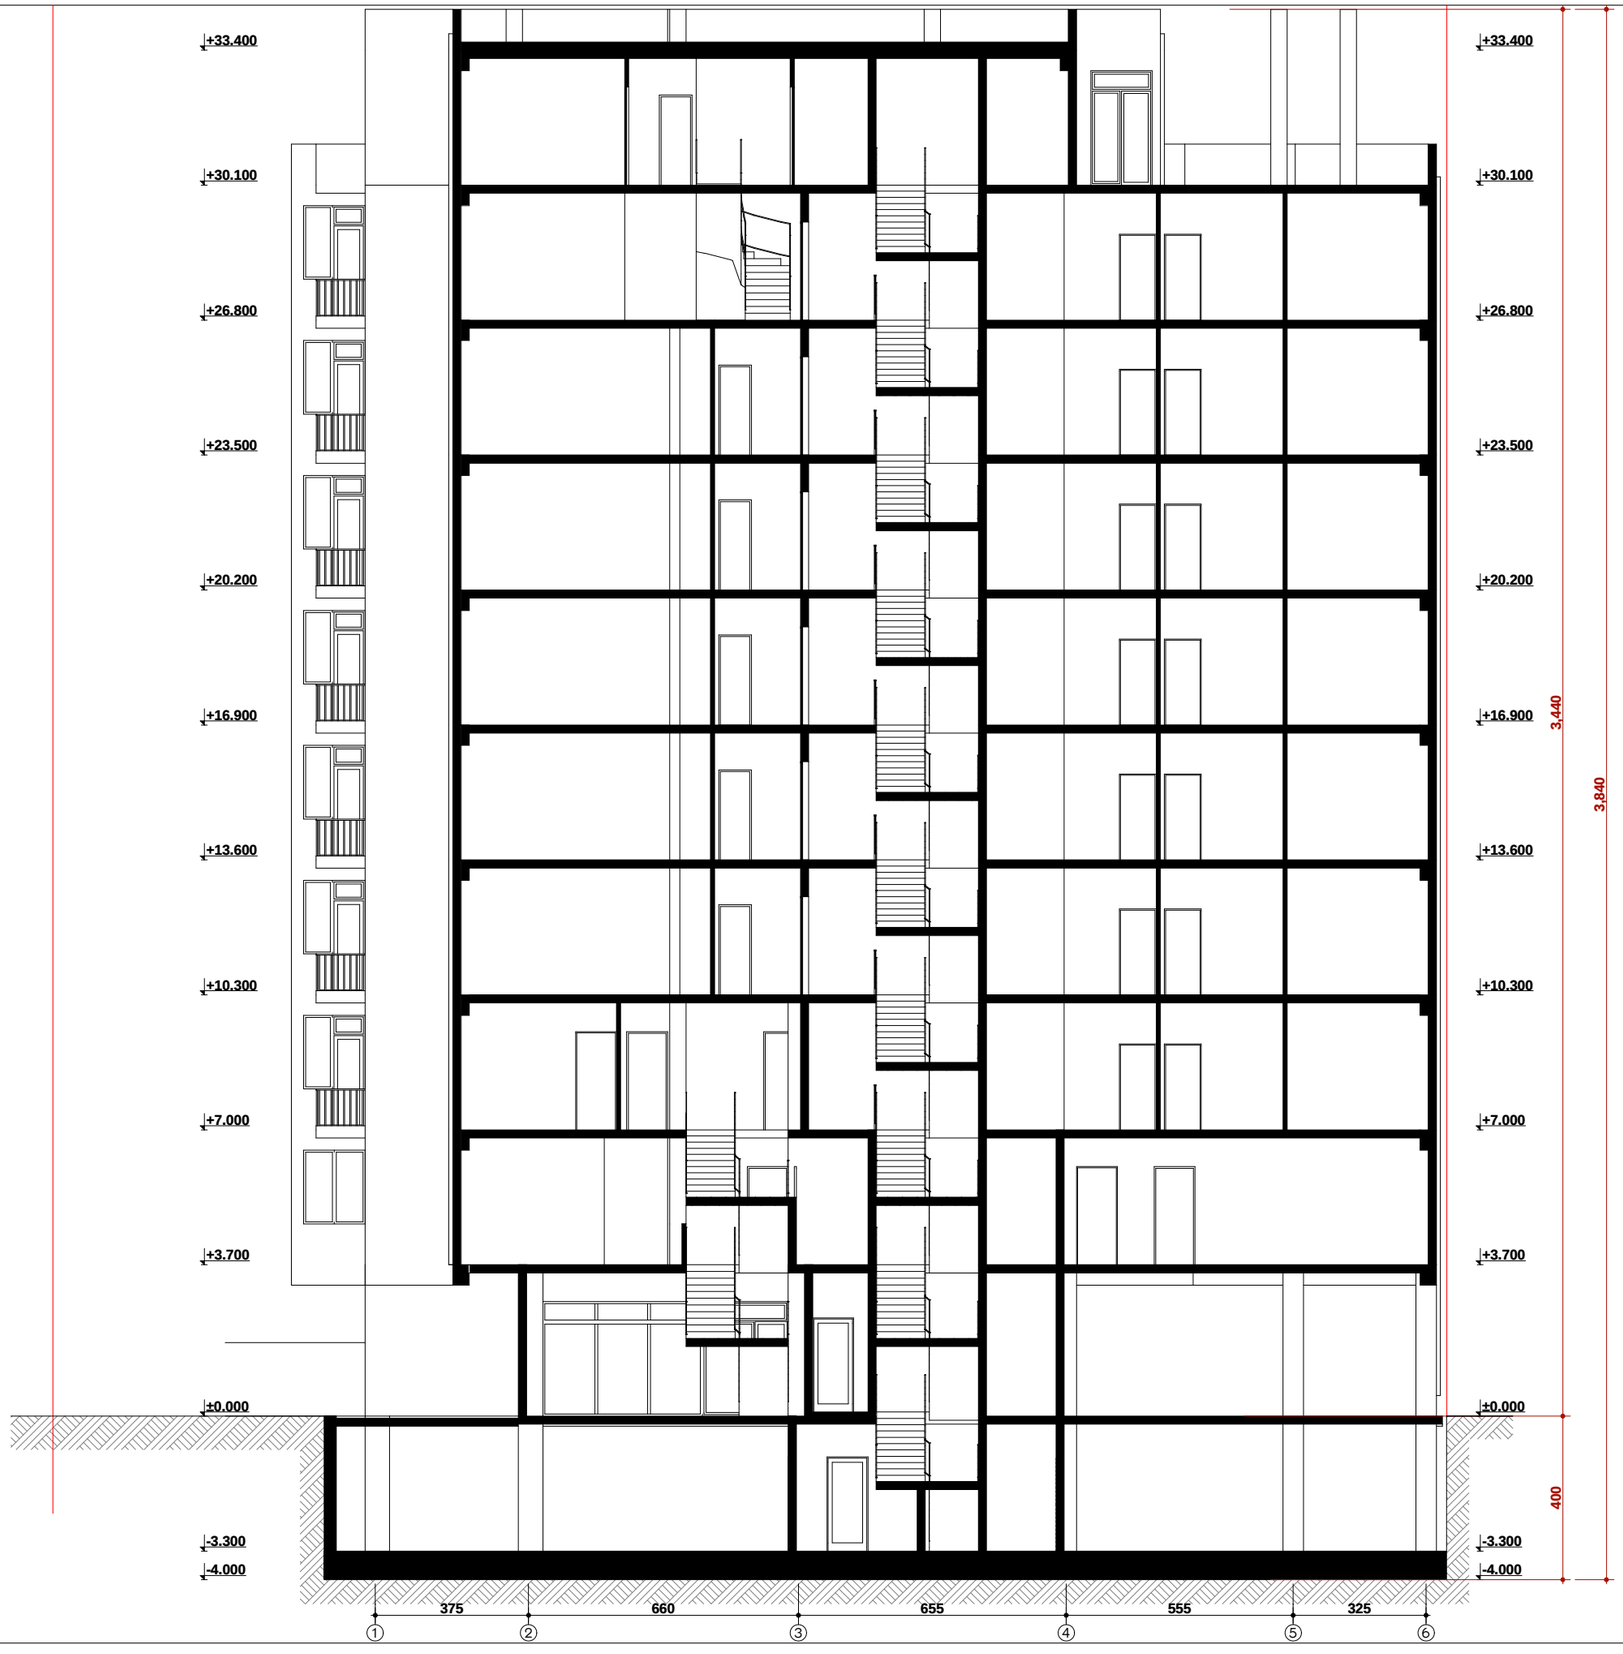

№	სახელწოდება	ფართი	ჯამი

შენიშვნა:

საპროექტო ორგანიზაცია

არქიტექტურული სტუდია 8

ქ. თბილისი
საანთიის ქ. №23
ტელ: 551 69 92 17

პროექტის დასახელება

მრავალბინიანი საცხოვრებელი სახლის პროექტი. სექტორი 8

თბილისი დიდი დიღომი
ს/კ 01.10.08.006.606

ნახაზი

ჭრილი 1-1

სტადია

არქიტექტურული ნაწილი

მთავარი არქიტექტორი		ა. ლომსაძე
ავტორი		რ. ებრალიძე
შემსრულა		ა. ლომსაძე
კონსტრუქტორი		-

მასშტაბი

1:100

ფურცლის ნომერი: **15**

ეტაპი: **1**