

ფასადი "ნ-1" ღერძებს შორის მ 1:200

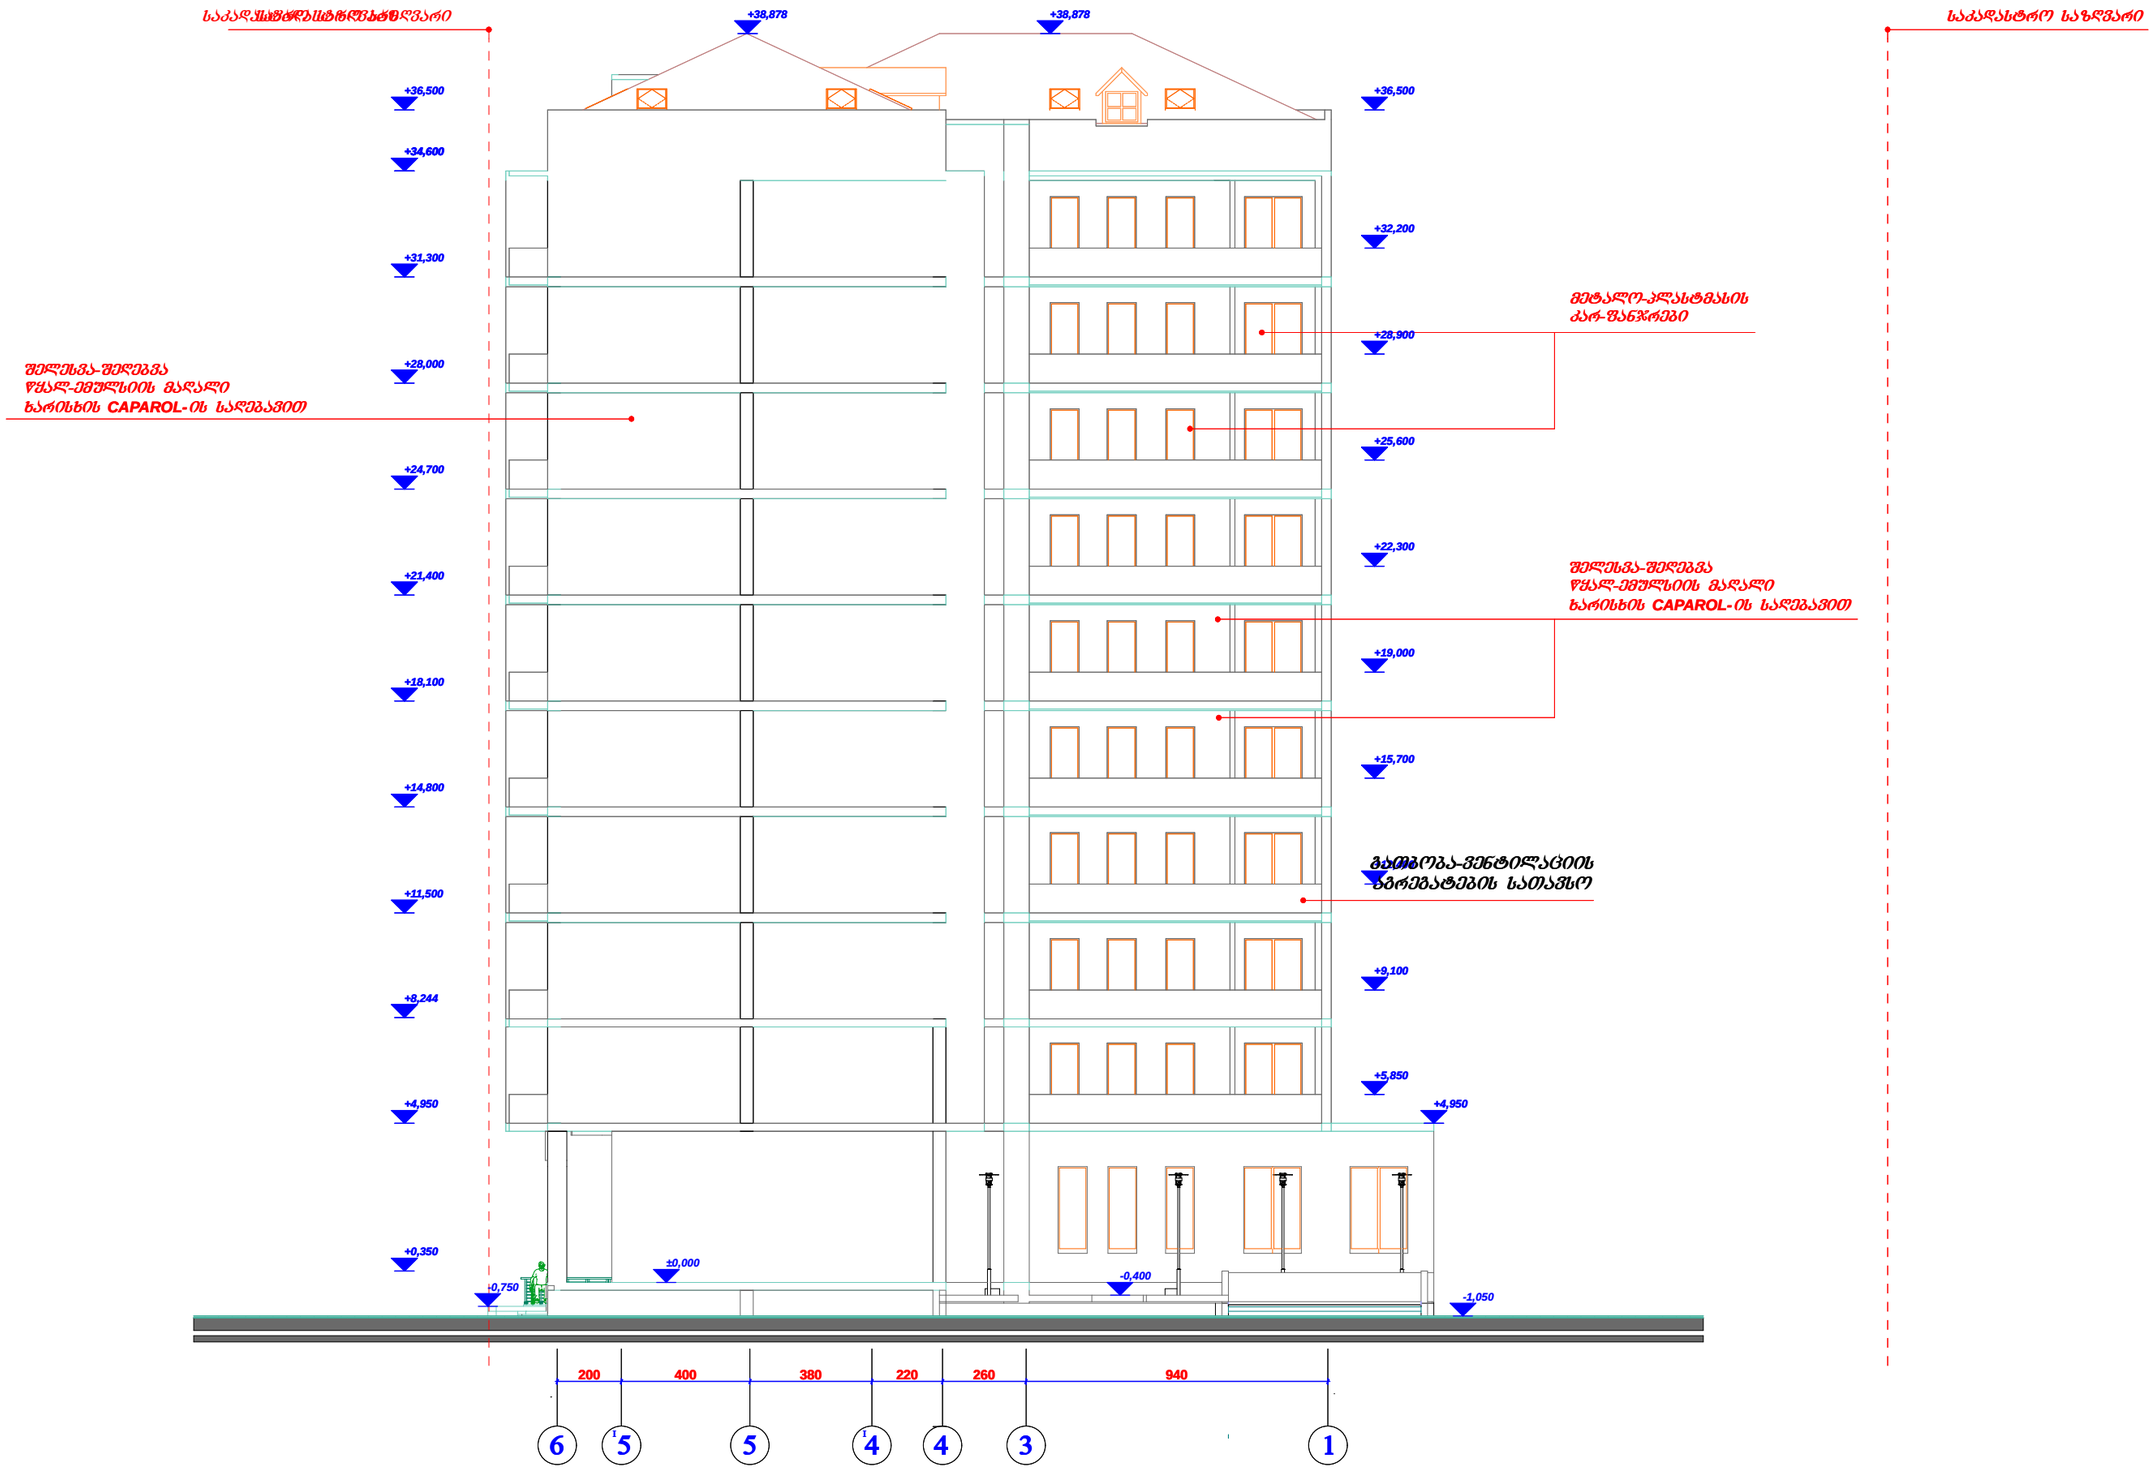


AD PROJECT	დირექტორი	მ. რევაზიშვილი				ფშრც.	თარიღი	მასშტაბი
	პრ. ავტორი	მ. რევაზიშვილი			პრ.			1:200
	შეასრულა	გ. გვენეტაძე						
	კონსტრუქტორი	მ. მეძვაბიშვილი		საცხოვრებელი კორპუსი				
არქ-დიზაინ პროექტი				მარგიანის ქ. № 2-4 -შ0	შ.პ.ს. "არქ-დიზაინ პროექტი" თბილისი, ზ. აბაშიძის №12 ტელ: 8 22 30 71 85, 8 77 474 293			
	შეამოწმა	მ. რევაზიშვილი						

ფასადი "ი-ა" ღერძებს შორის მ 1:200

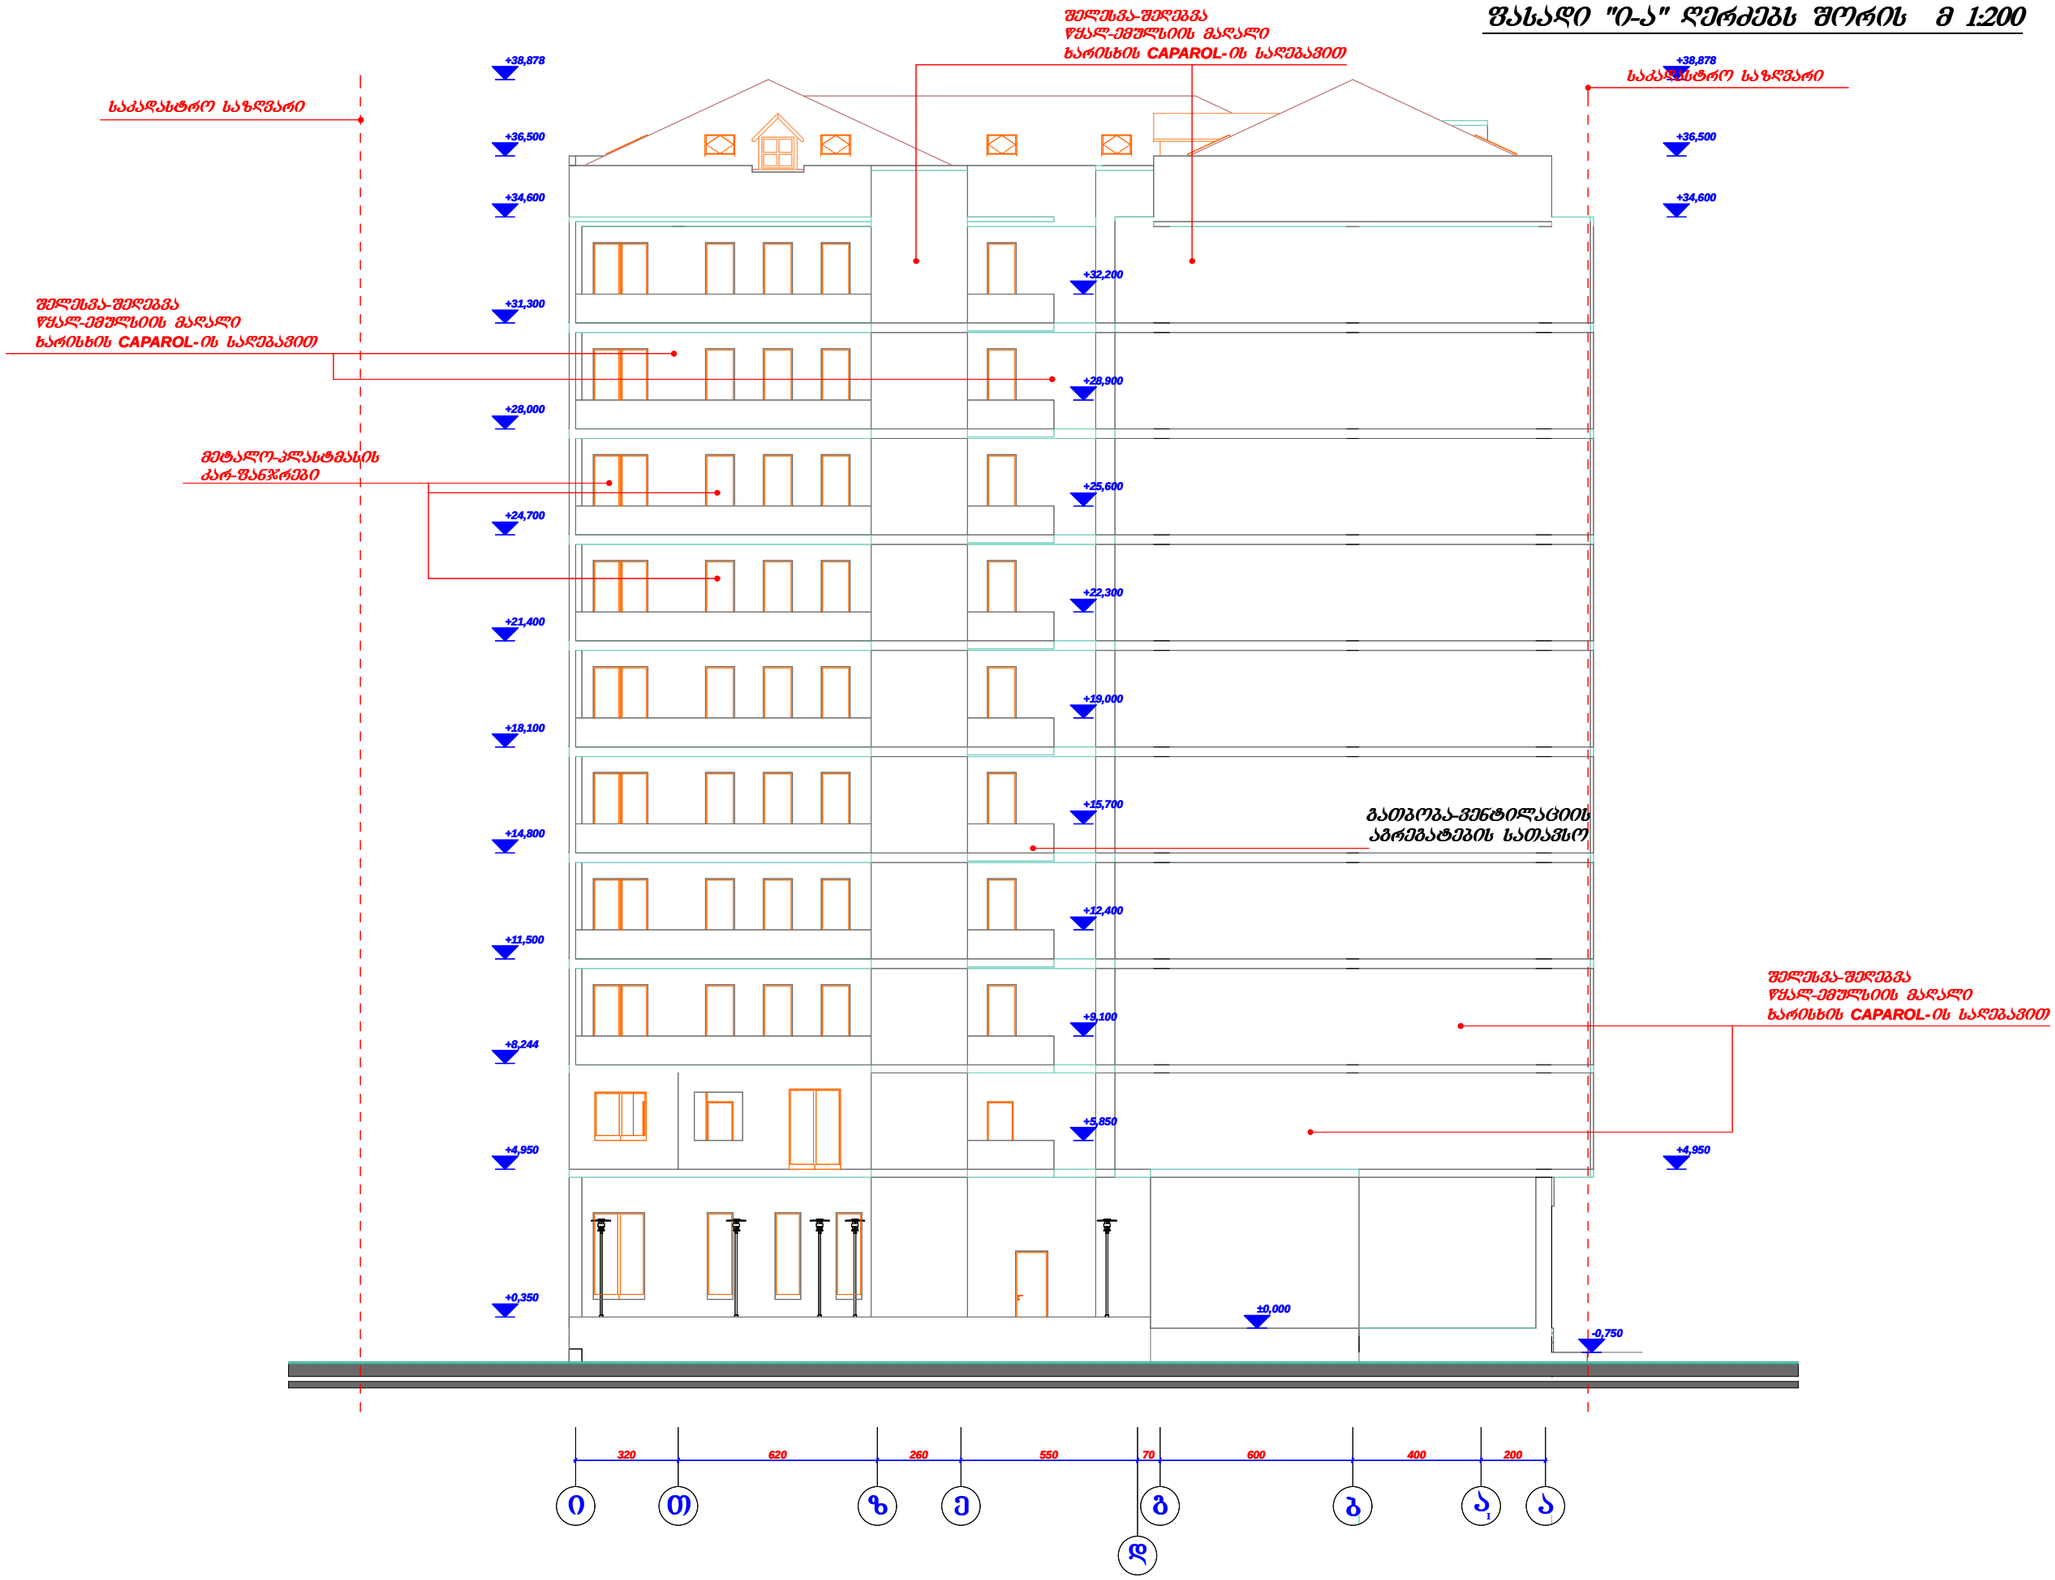

AD PROJECT	დირექტორი	მ. რევაზიშვილი		საცხოვრებელი კორპუსი მარგიანის ქ. № 2-4 -ში	სტადია	შურც.	თარიღი	მასშტაბი
	პრ. ავტორი	მ. რევაზიშვილი			პრ.			1:200
	შეასრულა	გ. გვენეტაძე						
	კონსტრუქტორი	მ. მელქაბიშვილი						
არქ-დიზაინ პროექტი					შ.პ.ს. "არქ-დიზაინ პროექტი" თბილისი, დ. აბაშიძის №12 ტელ: 8 22 30 71 85, 8 77 474 293			
	შეამოწმა	მ. რევაზიშვილი						

ფასადი "1-6" ღერძებს შორის მ 1:200

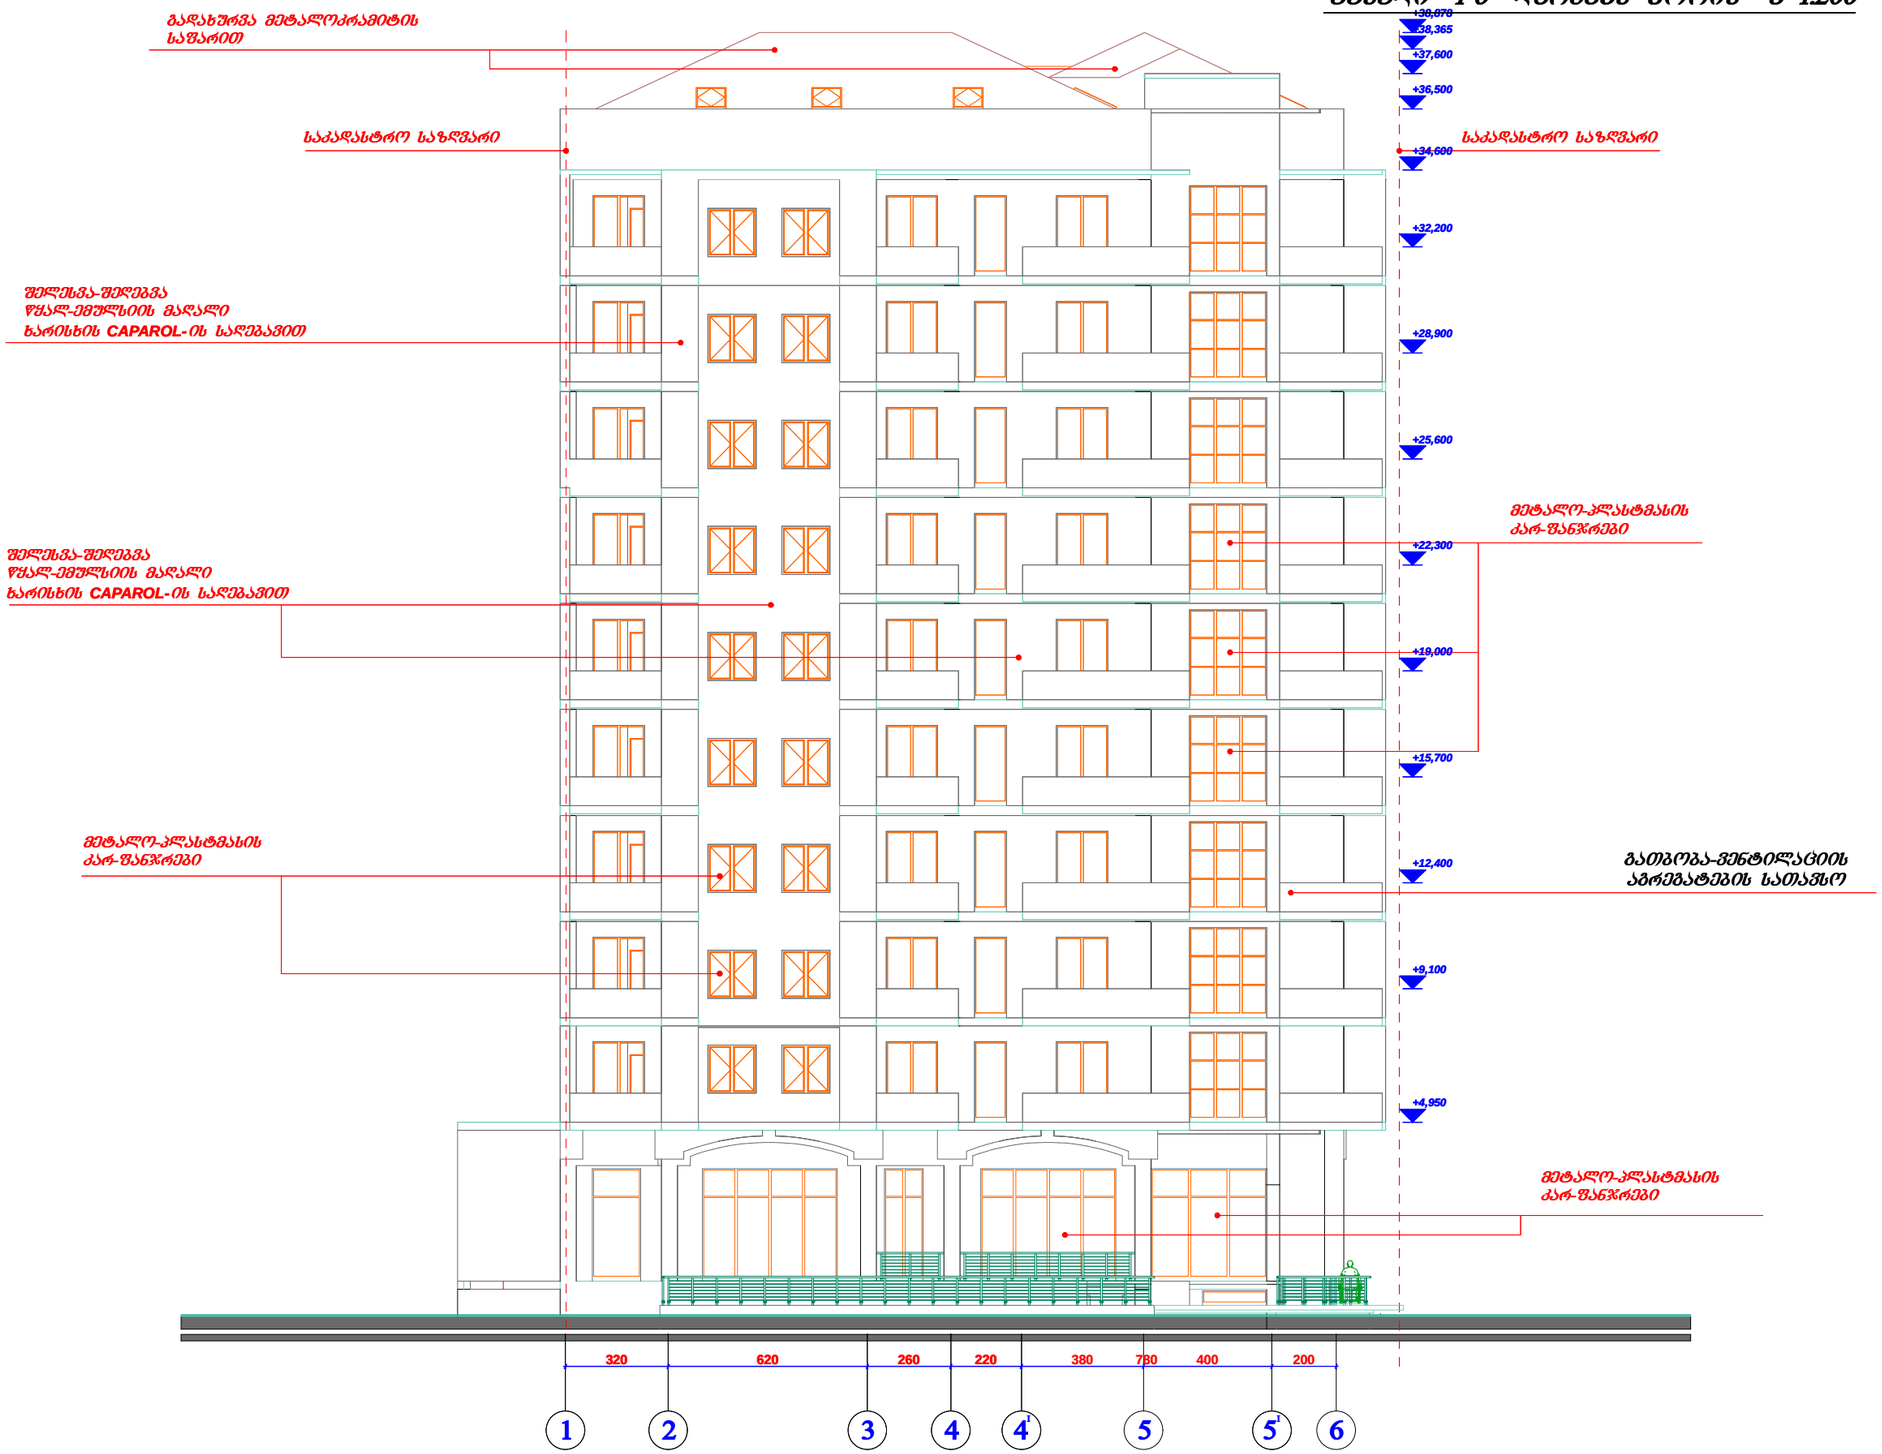

AD PROJECT	დირექტორი	მ. რევაზიშვილი			სტადია	შეკვ.	თარიღი	მასშტაბი
	პრ. ავტორი	მ. რევაზიშვილი			პრ.			1:200
	შეასრულა	ბ. გვენეტაძე		სახლოვრებელი კორპუსი				
	კონსტრუქტორი	მ. მელქაბიშვილი		მარგიანის ქ. № 2-4 -ში				
არქ-დიზაინ პროექტი					შ.პ.ს. "არქ-დიზაინ პროექტი" თბილისი, ქ. აბაშიძის №12 ტელ: 8 22 30 71 85, 8 77 474 293			
	შეამოწმა	მ. რევაზიშვილი						

ЯОЛЭДФЮЛФО	В. ФЭЗЬЧОЭЗФЮ				
ЭФ. ЬЗФЮЛФО	В. ФЭЗЬЧОЭЗФЮ				
ЭЭЗЬЛЬЛФЮ	Б. ЗЭЭЬЬЭЬЭЭЮ				
ДЮЬЬЛФЭЭЮЛФО	В. ЭЗДЬЭЬЭЗФЮ				
ЭЭЬЭЮЛФО	В. ЭЗЬЭЬЭЗФЮ				

ЯЭЬДЗЭЮО	В. ФЭЗЬЧОЭЗФЮ				
ЬЗЬЬЭЬЭЬЮЛФО "ЬДЛФЭЬЛО 2007"					
ЭФ.					

ЬЛЭЭЬЛФЮ ДЮЛФЭЬЛО ДЮЛЭЭЮО					
ЭЭЛЭЬЛЭЮЛФО "ЭЛЛФЭЬЛО Nº12					
ФЭЮ: 8 22 30 71 85, 8 77 474 293					

ФЭЬЬЭЮ "Ъ-О ЯЭЛЭЭЭЬ ЭЮЛЭЬЬ В 1:200

