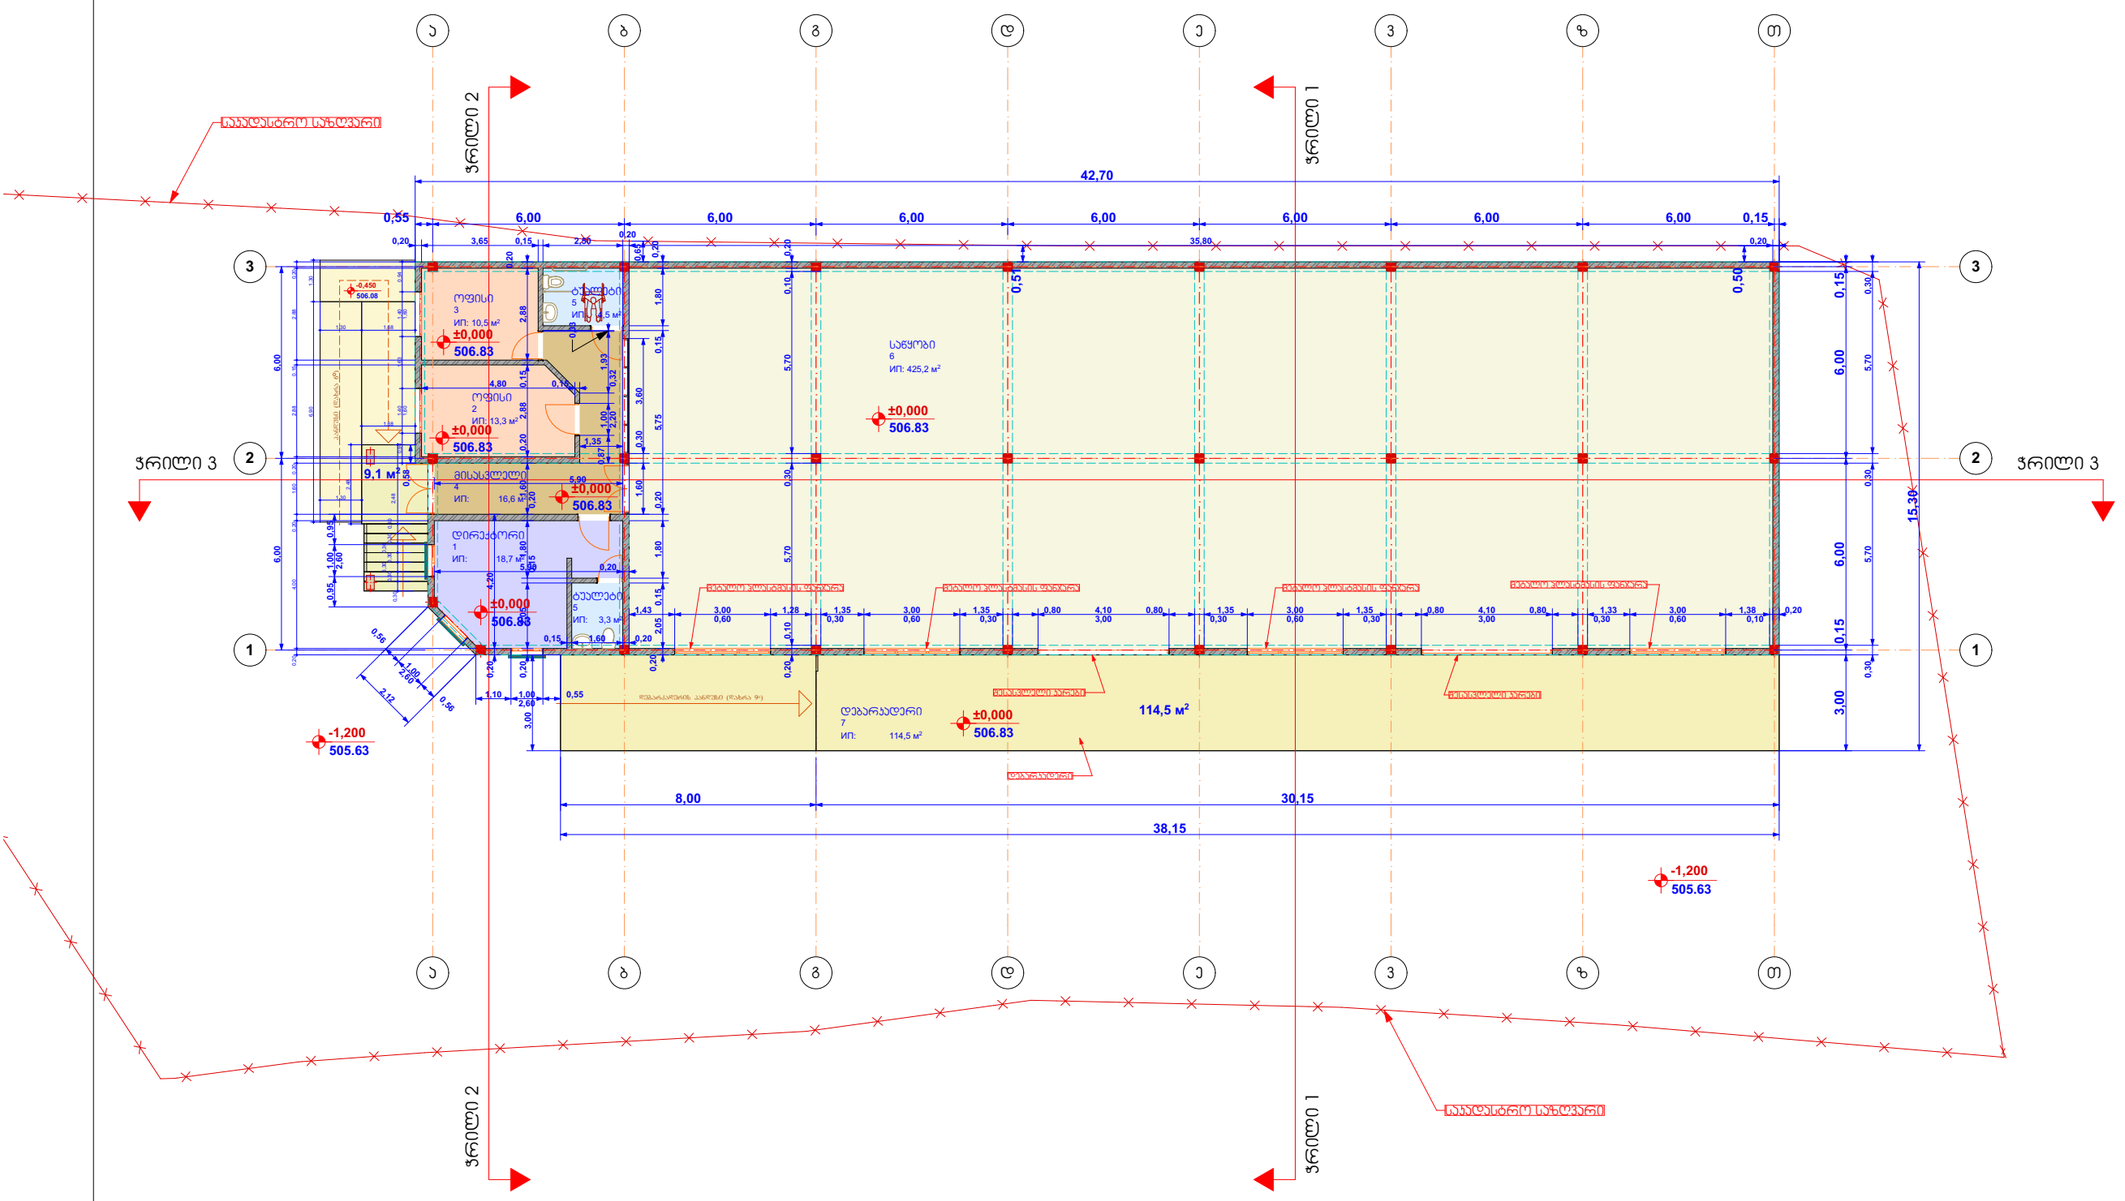


ფორმატი **A** -3 | თბილისი 2017წ

ექსპლიკაცია

1) დირექტორის კაბინეტი
2) ოფისი
3) ოფისი
4) მისასვლელი დერეფანი
5) სველი წერტილი
6) მშრალი პროდუქტების საწყობი
7) დებარკადერი

პირობითი ნიშნები

შენიშვნები:

შენობის იატაკის **±0,000** ნიშნული შეესაბამება აბსოლუტურ ნიშნულს 506.83 მ

დამკვეთი: | საპროექტო ობიექტის მისამართი:

შპს "ლგ ჯგუფი"
ID ნომერი:405132100

ქალაქი თბილისი, თვალჭრელიძის ქუჩა IV შესახვევი № 1-ის მიმდებარედ

პროექტის სახელწოდება

( მშრალი პროდუქტების)

საწყობი


ART design
აჯარის ა/რ
ქ. ქობულეთი
პომახიძის ქუჩა № 16


| | | ხელმოწერა | თარიღი |
|---|---|---|---|
| თანამდებობა | გვარი | | |
| დირექტორი | მ.ქათამაძე | | |
| არქიტექტორი | | | |
| დაამუშავა | გ.ქარცივაძე | | |
| კონსტრუქტორი | | | |
| მასშტაბი | 1:200 | საწყობის გეგმა | |
| თარიღი | | | |
| სტადია | | ფურცლები | ფურცელი |
| არქიტექტურული პროექტი | | | 5 |



GSPublisherVersion 0.66.100.100

a

a

b

b

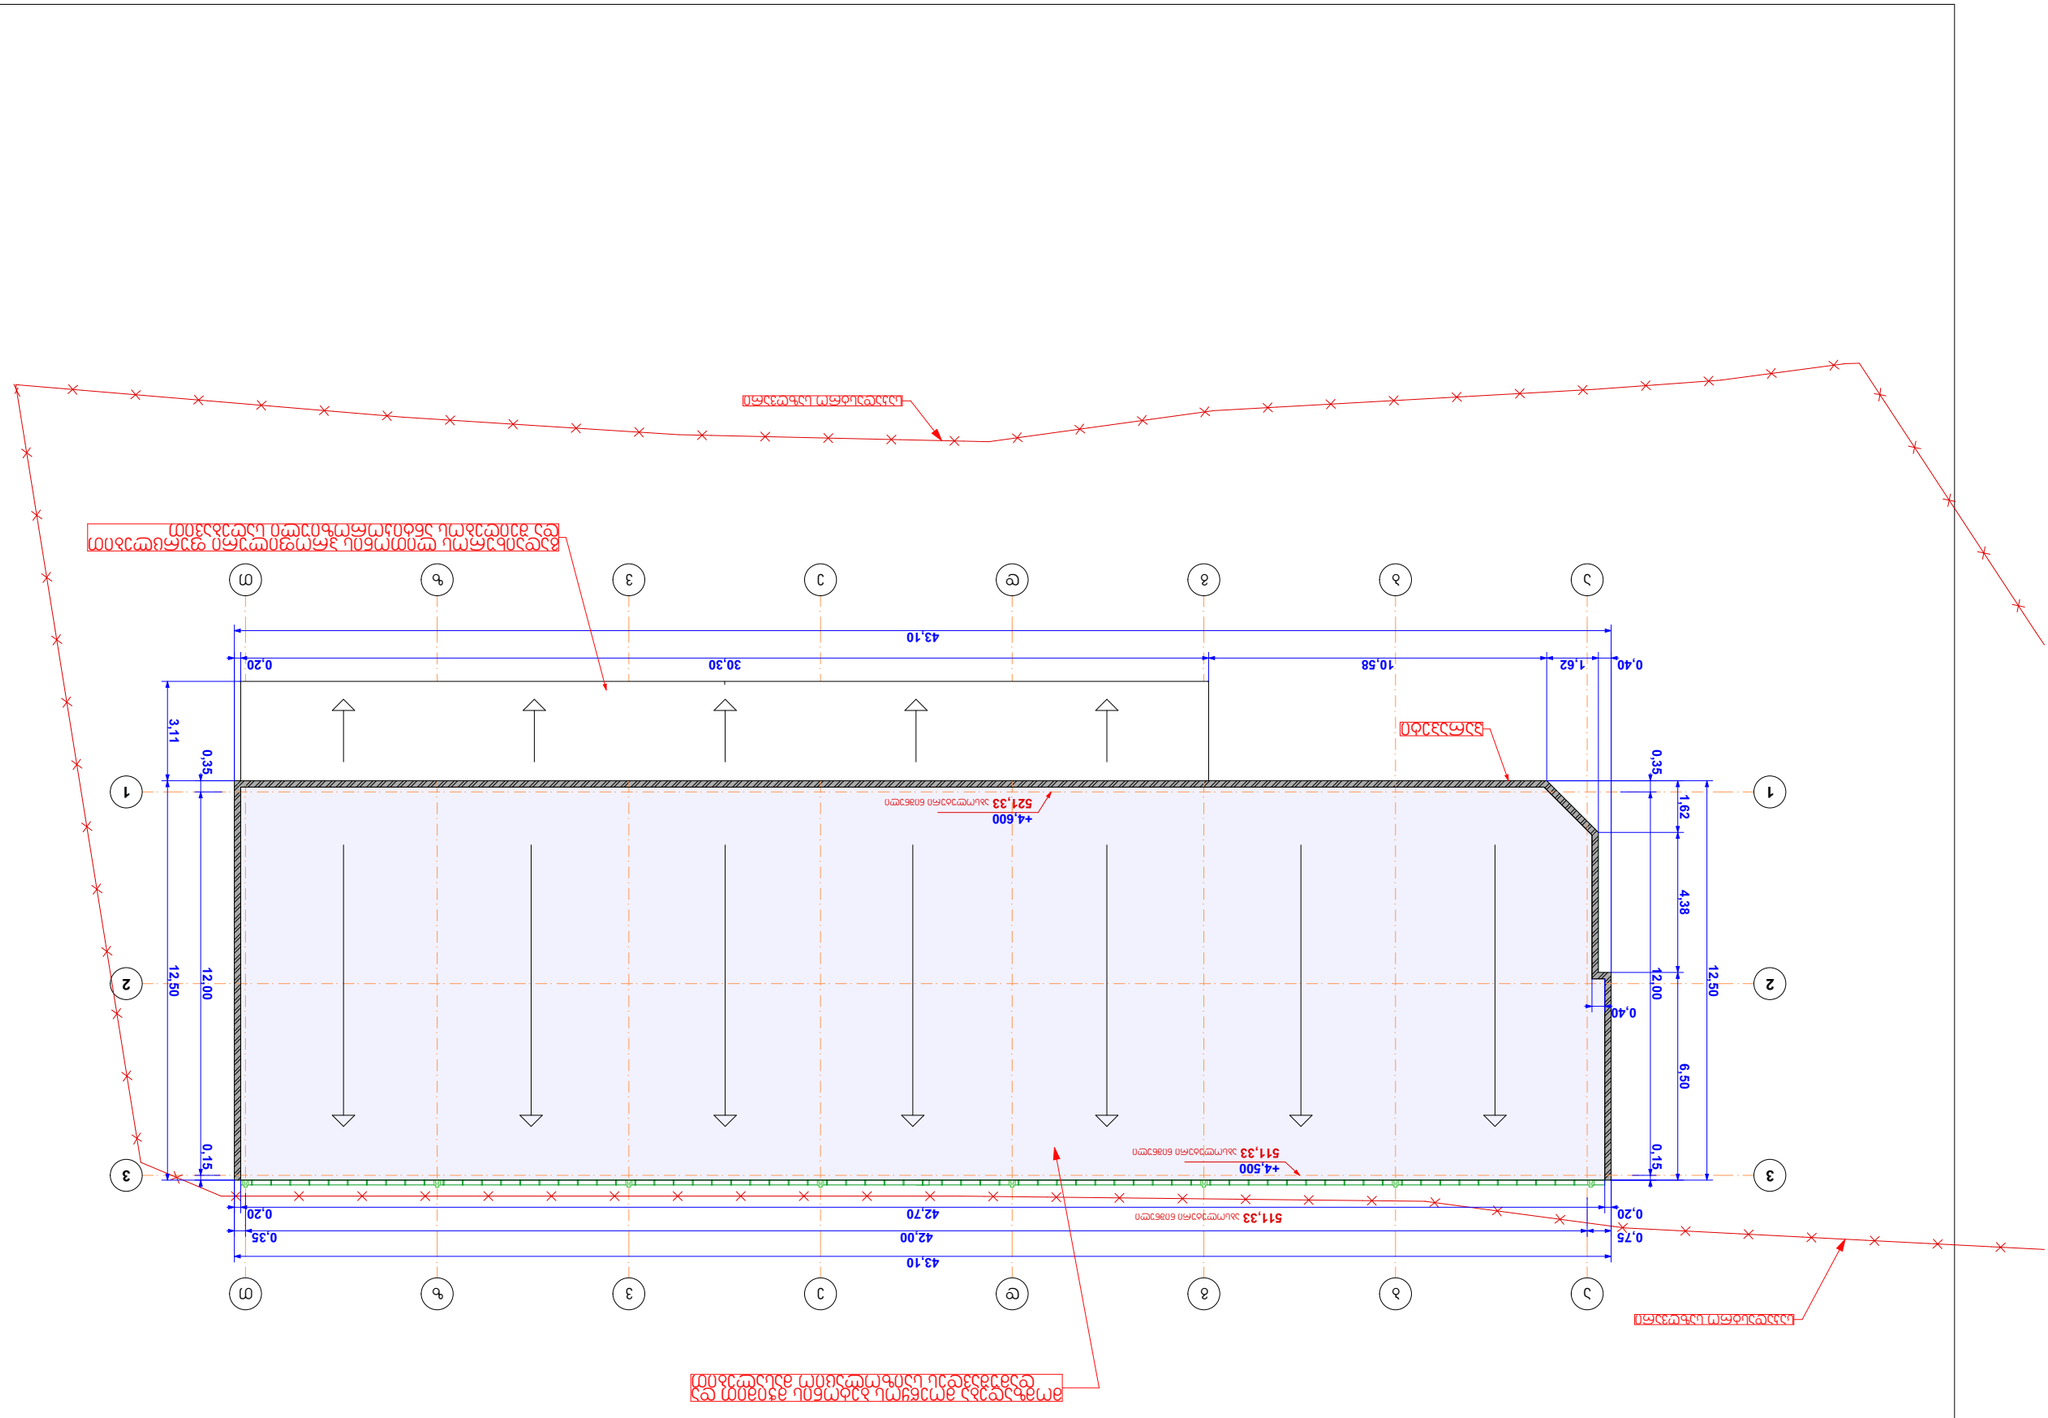g

g

d

d

e

e

v

v

z

z

T

T

1 1

2 2

3 3 3,11 12,50 0,35 12,00 0,15

0,40 1,62 10,58 30,30 0,20
43,10

1,62 4,38 6,50

12,50

0,40

0,35 12,00 0,15

0,20 42,70 0,20

0,75 42,00 0,35

43,10

511,33 აბსოლუტური ნიშნული

511,33 აბსოლუტური ნიშნული

+4,500

521,33 აბსოლუტური ნიშნული

+4,600

პარაპეტი

გადაიხუროს ლითონის პროფილური ფურცლებით
და შეიღებოს ანტიკოროზიული საღებავით

მომზადება მოეწყოს ბეტონის მჭიმით და
დამუშავდეს საიზოლაციო მასალებით

საკადასტრო საზღვარი

საკადასტრო საზღვარი

ფორმატი A -3

თბილისი 2017წ

ექსპლიკაცია

პირობითი ნიშნები

შენიშვნები:

დამკვეთი: საპროექტო
ობიექტის მისამართი:

პროექტის სახელწოდება

აჭარის ა/რ
ქ. ქობულეთი

კომახიძის ქუჩა # 16

თანამდებობა ხელმოწერა თარიღი
დირექტორი

მასშტაბი
თარიღი
სტადია

არქიტექტურული პროექტი

ფურცლები ფურცელი

გვარი

1:200

arqiteqori

კონსტრუტორი

დაამუშავა

მ.ქათამაძე

გ.ქარცივაძე

ქალაქი თბილისი,
თვალჭრელიძის
ქუჩა IV შესახვევი
# 1-is
მიმდებარედ

( მშრალი პროდუქტების)

საწყობი

შპს
"ლგ ჯგუფი"

ID ნომერი:405132100

საწყობის გადახურვის
გეგმა

6

# საყარაულო ჯიხურის გეგმა




# საყარაულო ჯიხურის გადახურვის გეგმა




## ფასადი ა*-ბ* ღერძებში

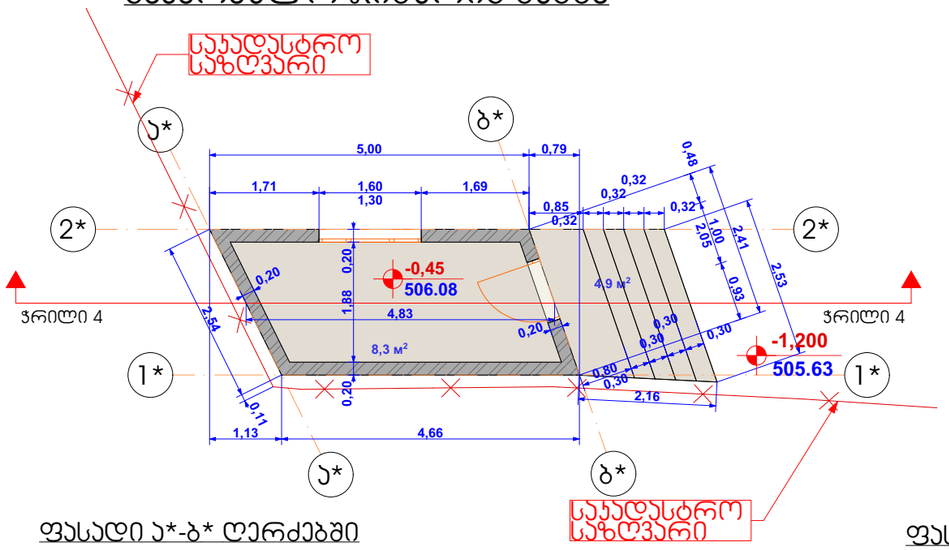


## ფასადი ბ*-ა* ღერძებში

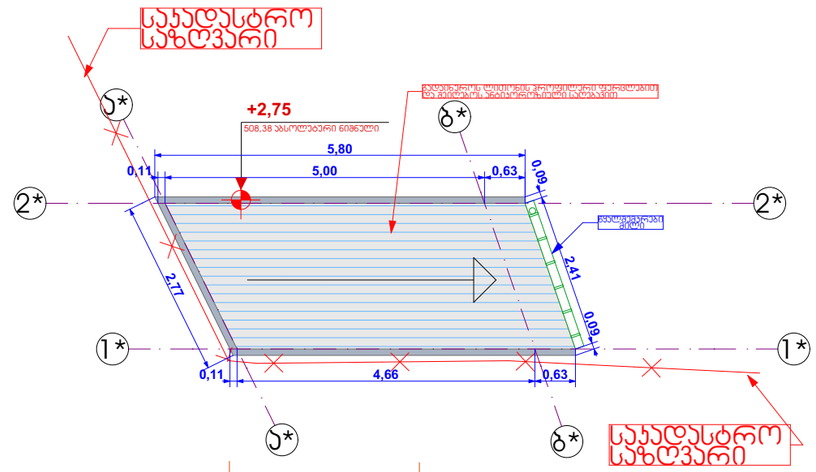


## ჯრილი 4-4

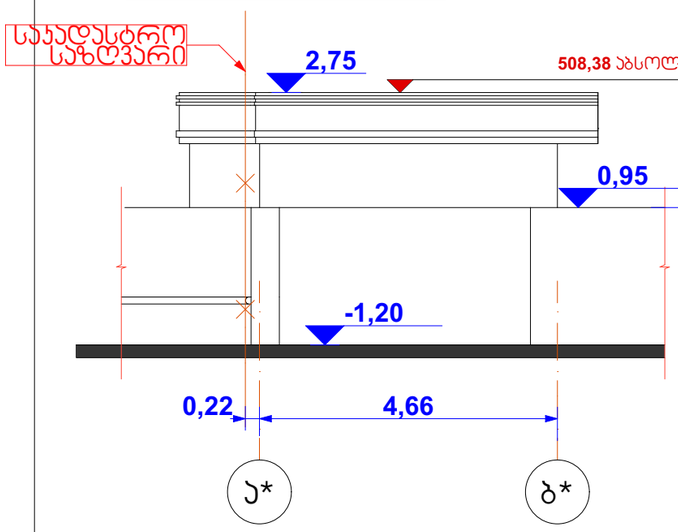


## ფასადი 2*-1* ღერძებში

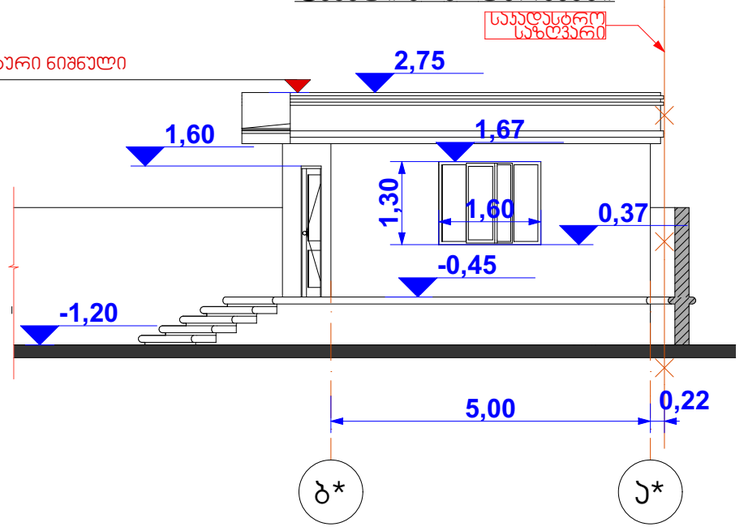


## ფასადი 1*-2* ღერძებში

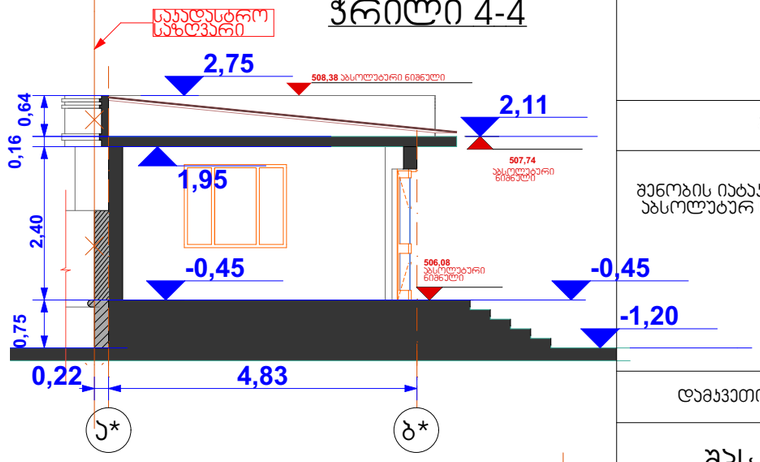


ფორმატი **A** -3 | თბილისი 2017წ

ექსპლიკაცია

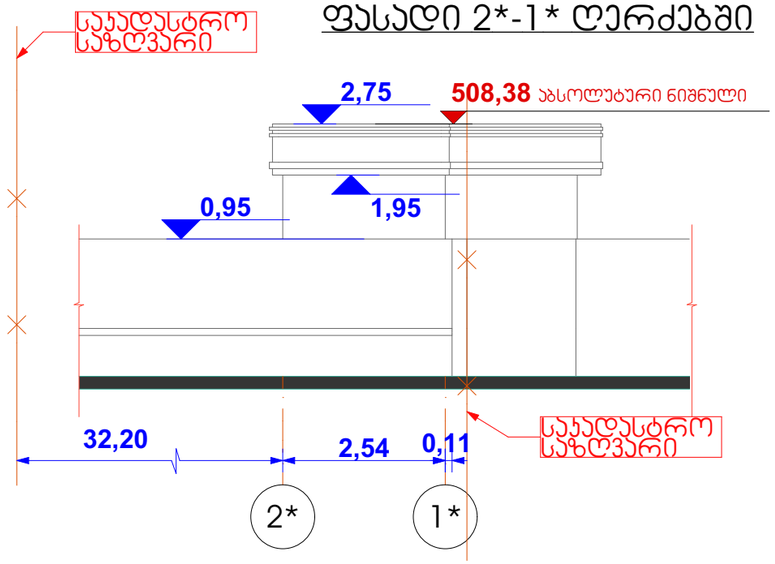პირობითი ნიშნები

შენიშვნები:

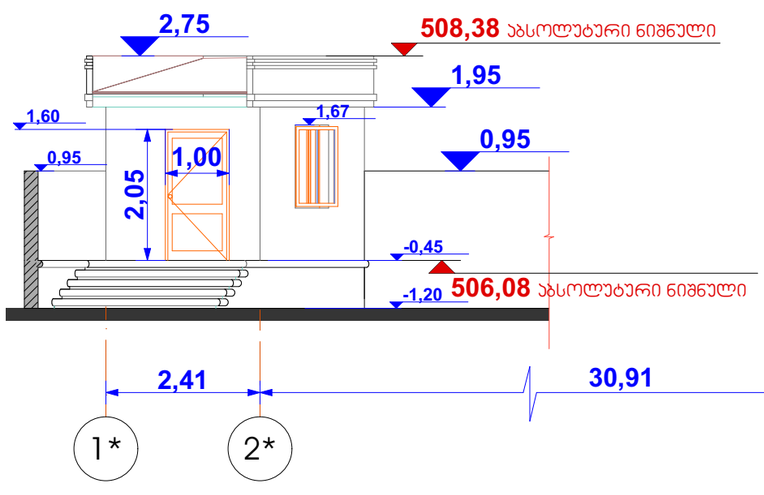შენობის იატაკის **±0,000** ნიშნული შეესაბამება აბსოლუტურ ნიშნულს 506.83 მ

| | |
|---|---|
| დამკვეთი: | საპროექტო ობიექტის მისამართი: |
| შპს "ლგ ჯგუფი" ID ნომერი:405132100 | ქალაქი თბილისი, თვალჭრელიძის ქუჩა IV შესახვევი № 1-ის მიმდებარედ |

პროექტის სახელწოდება

( მშრალი პროდუქტების)

საწყობი

ა(ა)იპ არქიტექტორთა გაერთიანება

ა(ა)იპ არქიტექტორთა გაერთიანება ART+ design

აჭარის ა/რ
ქ. ქობულეთი
ჯომახიძის ქუჩა № 16

| თანამდებობა | გვარი | ხელმოწერა | თარიღი |
|---|---|---|---|
| დირექტორი | გ.ქათამაძე | | |
| არქიტექტორი | | | |
| დამუშავა | გ.ქარცივაძე | | |
| კონსტრუქტორი | | | |
| მასშტაბი | 1:100 | საყარაულო ჯიხურის გეგმა ფასადები და ჭრილი | |
| თარიღი | | | |
| სტადია | | ფურცლები | ფურცელი |
| არქიტექტურული პროექტი | | | 9 |

## ტუალეტის გეგმა




## ტუალეტის გადახურვის გეგმა




## ფასადი გ*-დ* ღერძებში

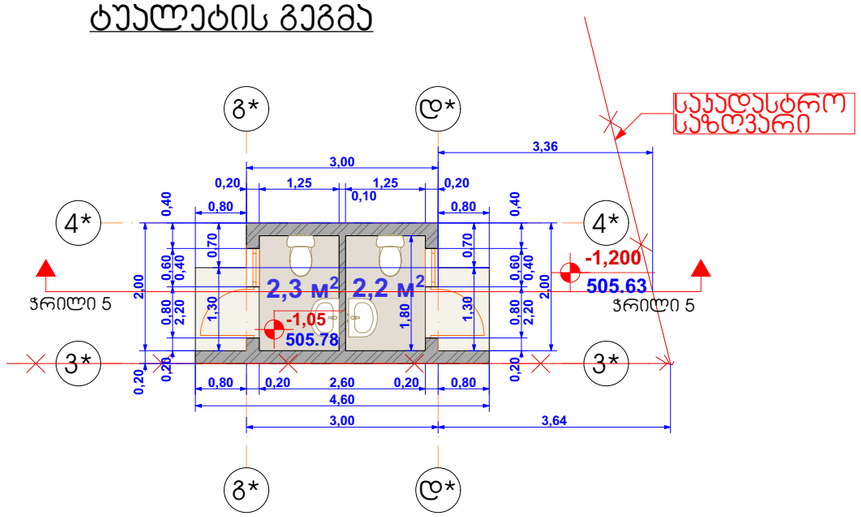


## ფასადი დ*-გ* ღერძებში

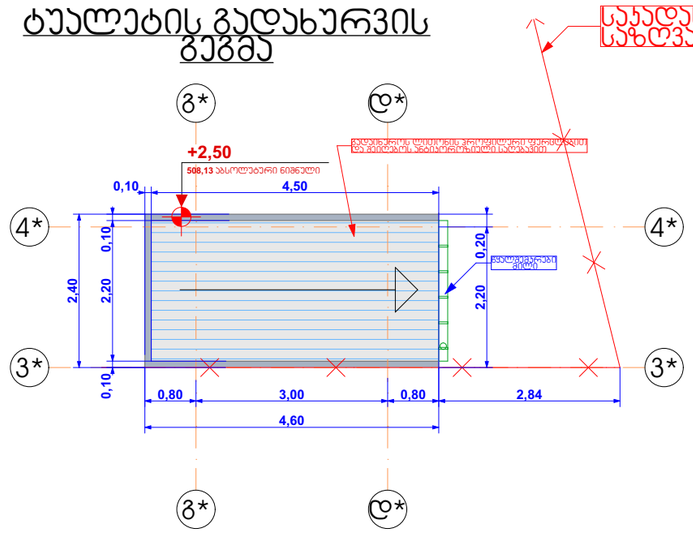


## ფასადი 3*-4* ღერძებში

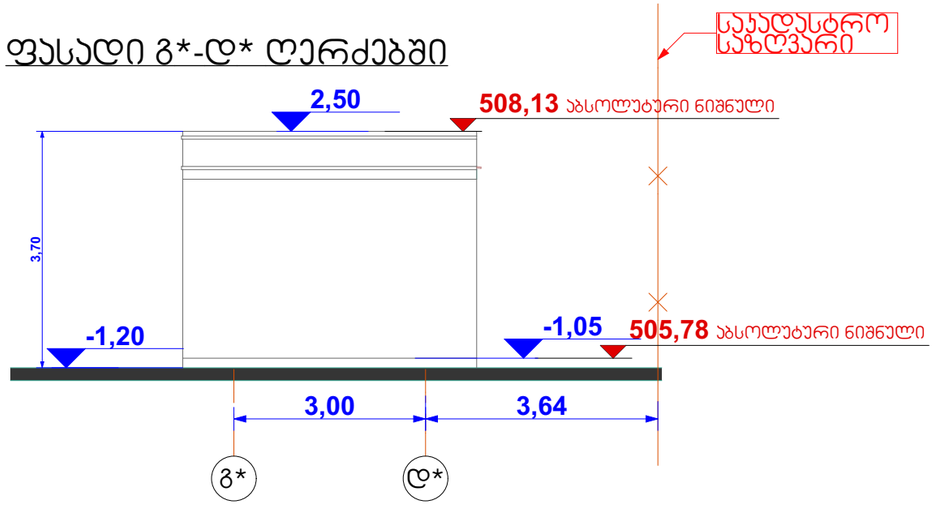


## ფასადი 4*-3* ღერძებში

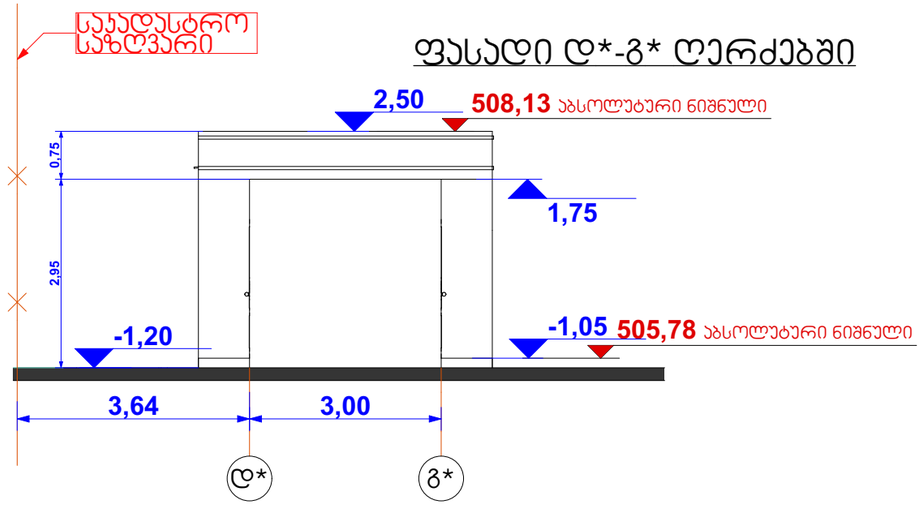


## ჭრილი 5-5

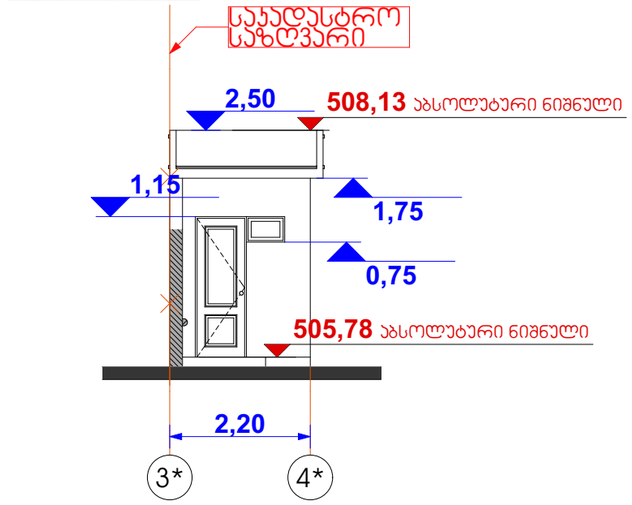


ფორმატი **A** -3 | თბილისი 2017წ

ექსპლიკაცია

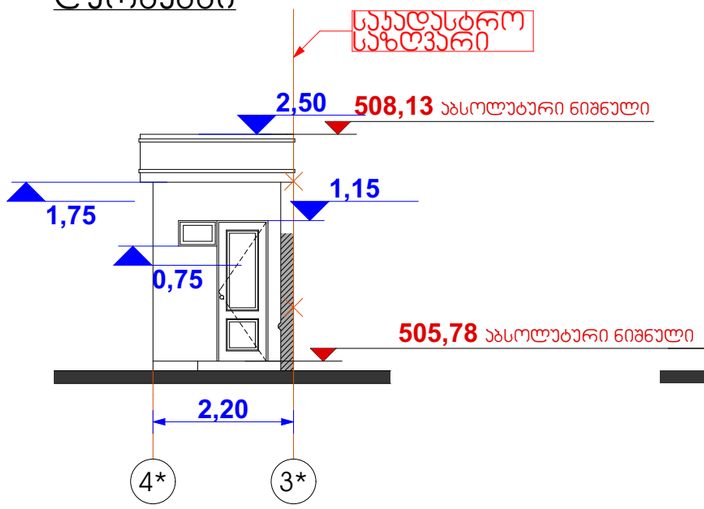პირობითი ნიშნები

შენიშვნები:

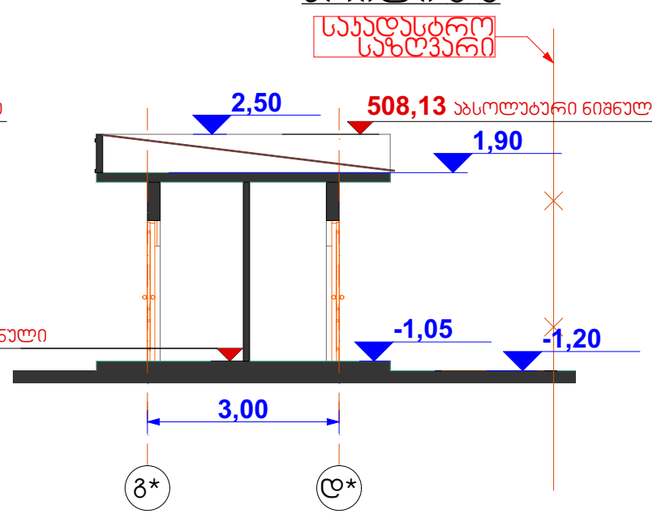შენობის იატაკის **±0,000** ნიშნული შეესაბამება აბსოლუტურ ნიშნულს 506.83 მ

| | |
|---|---|
| დამკვეთი: | საპროექტო ობიექტის მისამართი: |
| შპს "ლგ ჯგუფი" ID ნომერი:405132100 | ქალაქი თბილისი, თვალჭრელიძის ქუჩა IV შესახვევი № 1-ის მიმდებარედ |

პროექტის სახელწოდება

( მშრალი პროდუქტების)

საწყობი

აჭარის ა/რ
ქ. ქობულეთი
ჯომახიძის ქუჩა № 16

| | | ხელმოწერა | თარიღი |
|---|---|---|---|
| თანამდებობა | გვარი | | |
| დირექტორი | გ.ქათამაძე | | |
| არქიტექტორი | | | |
| დამამუშავა | გ.ქარცივაძე | | |
| კონსტრუქტორი | | | |
| მასშტაბი | 1:100 | | |
| თარიღი | | | |

ტუალეტის გეგმა ფასადები და ჭრილი

| | | |
|---|---|---|
| სტადია | ფურცლები | ფურცელი |
| არქიტექტურული პროექტი | | 10 |