საქართველოს რესპუბლიკა

ქ. თბილისის მერია

ქ. თბილისის ურბანული დაგეგმარების საქალაქო სამსახური

სამსახურის უფროსი

მისამართი: ქ. თბილისი, აკაკი ბელიაშვილის ქ. №7

ფართობი : 1674 კვმ

დამკვეთი: ზ.შენგელია

განყოფილების უფროსი		
მთავარი სპეციალისტი		

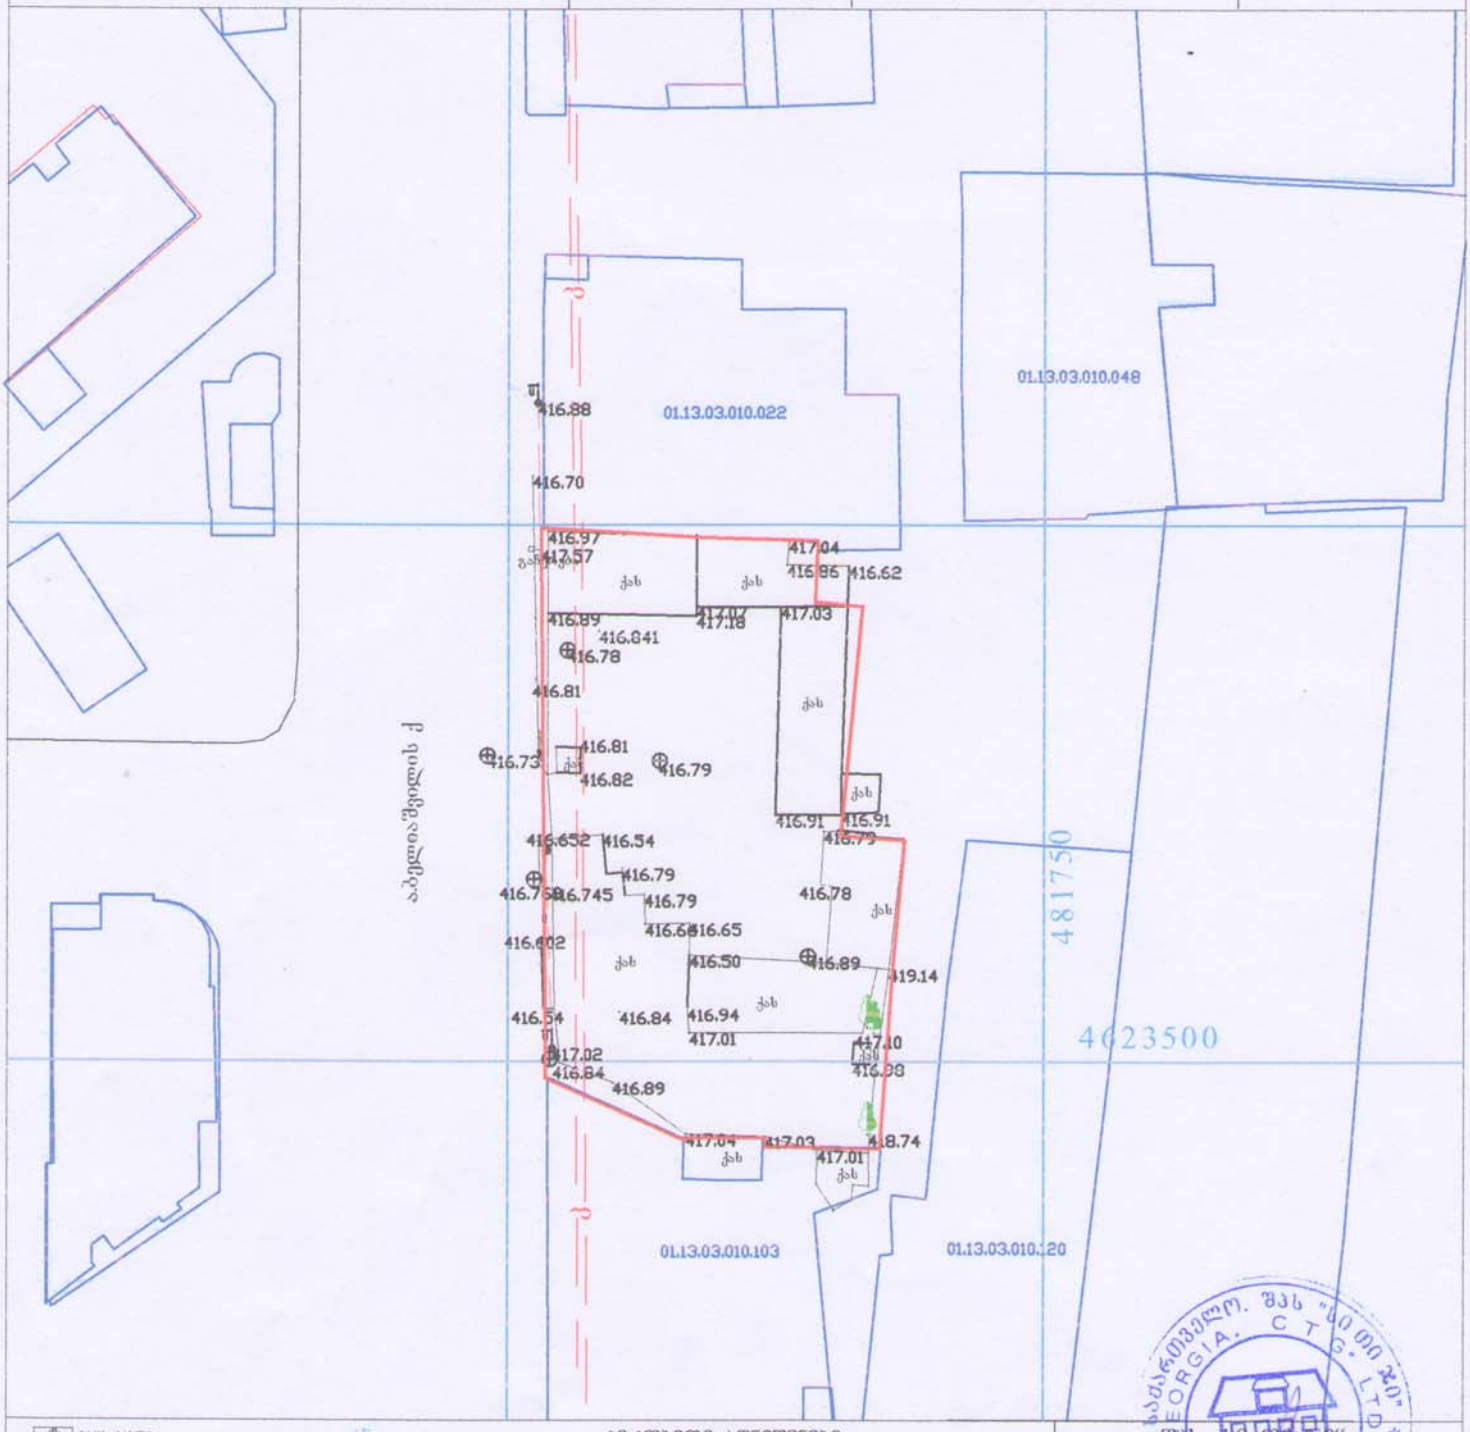

პირობითი აღნიშვნები

შშ	საცხ. სახლი	წარმდგარი	წყალგაყვანილობა
სშ	არასაცხ. სახლი	მშენებარე შენობა	კანალიზაცია
	ხის ღობე		სანაპირო
	ქვის ღობე	განზოგადებული	ელ. გადამცემი ბაზა
	ქვის კედელი	ფილტი	საბურავის
	ელ. გადამცემი ბაზა	რეზერვუარი	სატრანსფორმატორო ჯიხური
	ხეები	ბაზის განათება	
		საინჟინერო ქსელი	

შპს "[illegible]"			
დირექტორი			ვ.[illegible]
კომპიუტერული უზრუნველყოფა			ნ.ცატაშური
შემსრულებელი			ნ.ცატაშური
მ. 1:500			29.03.2017

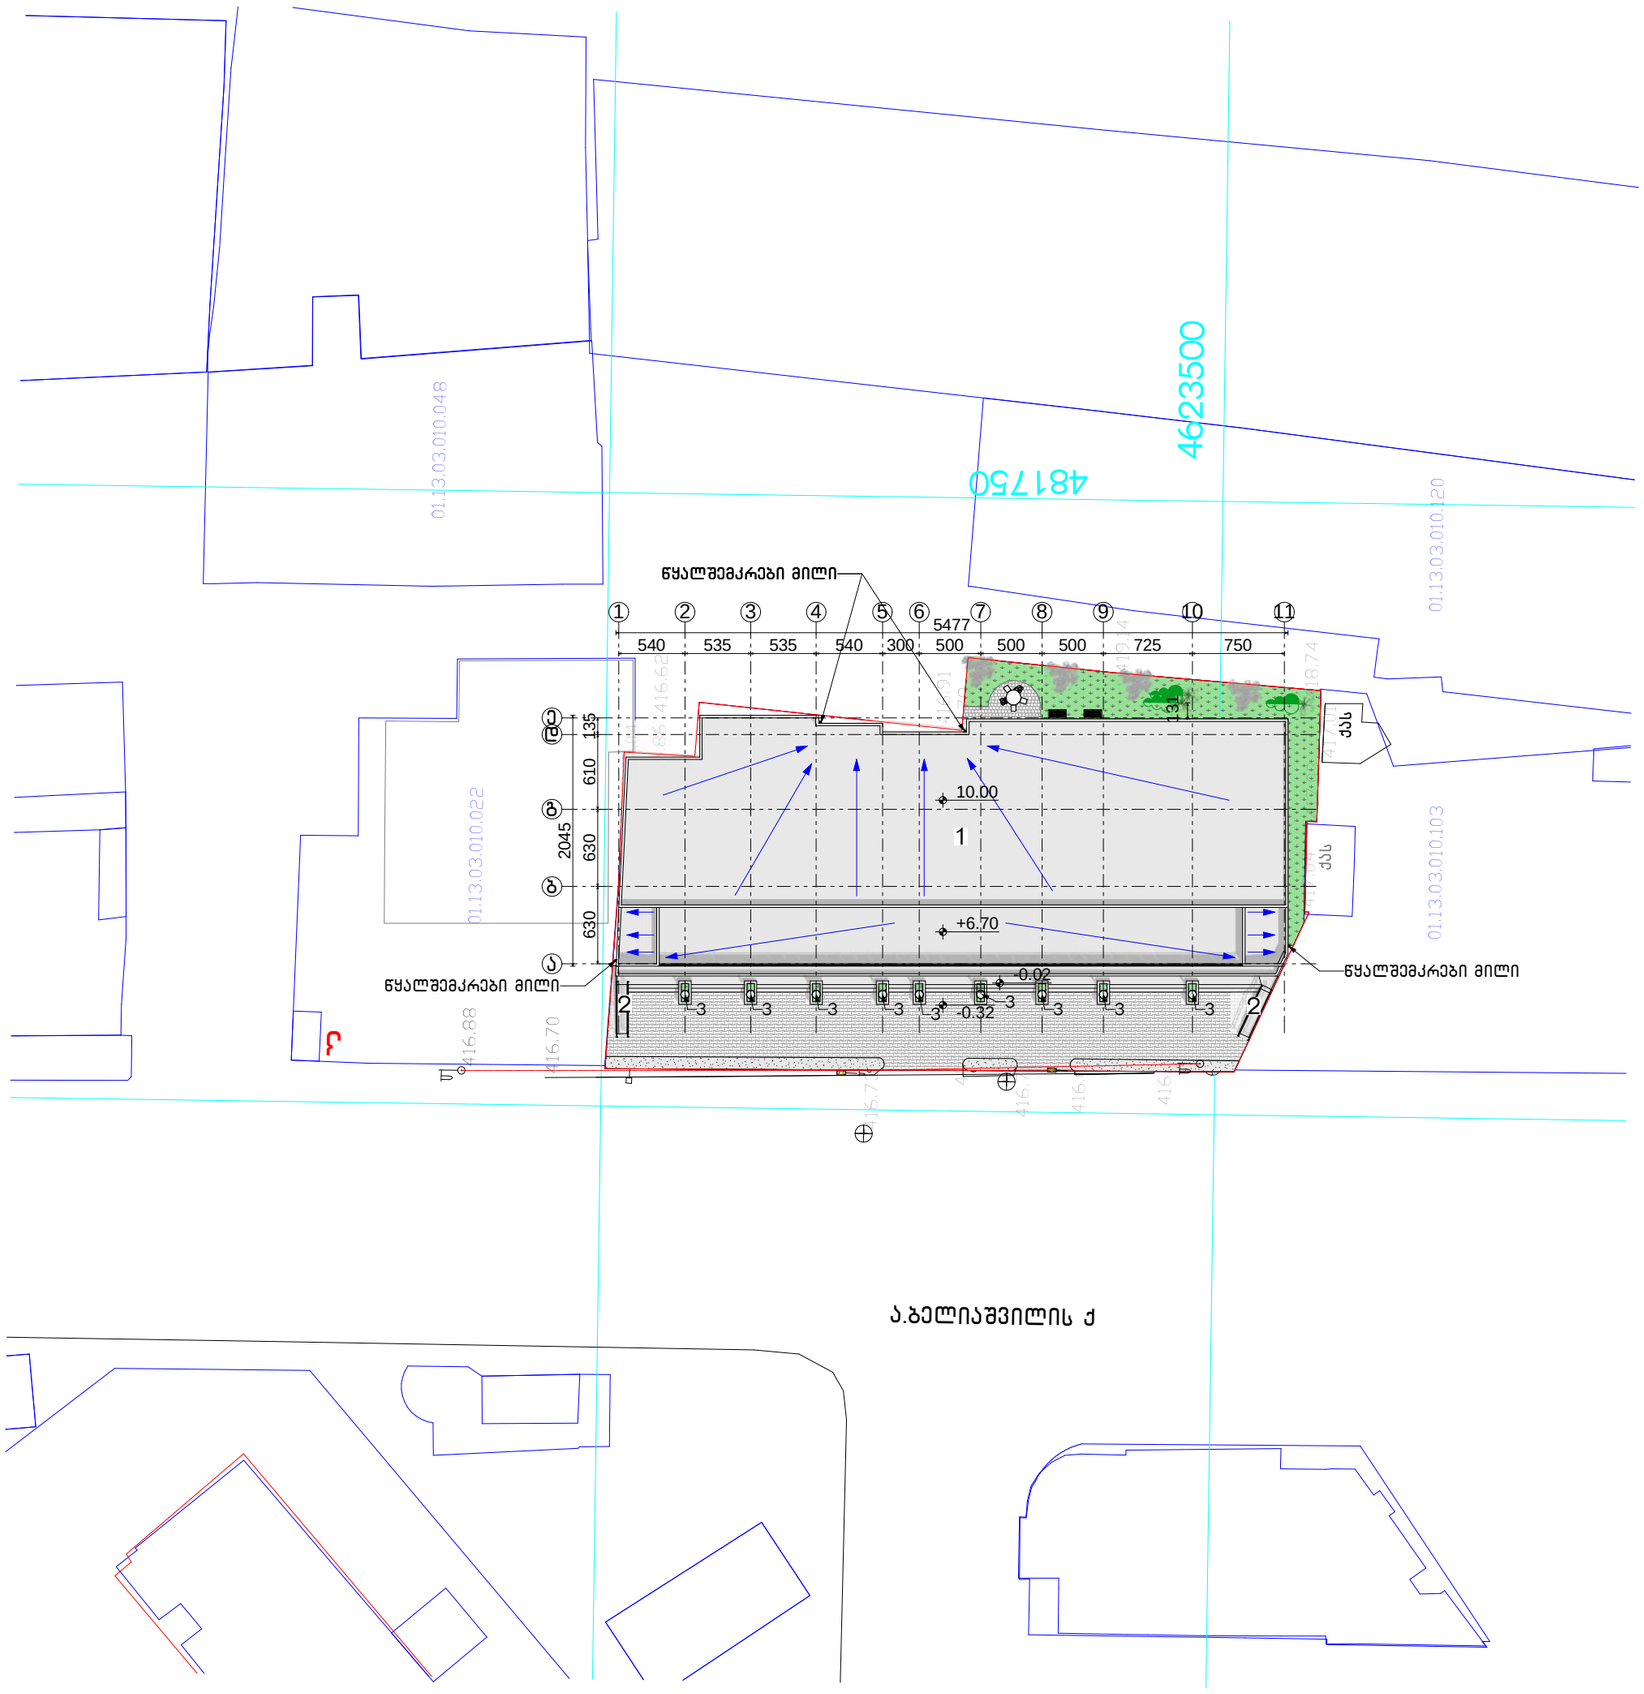

ექსპლიკაცია

1 საპროექტო შენობა
2 უნარშეზღუდულთა პანდუსი
3 განათების დეკორატიული ბოძი
ასფალტი
ქვაფენილი
ქვაფენილი
გაზონი

საპროექტო ორგანიზაცია
არქიკოლეგიუმი
ქ. თბილისი
უნივერსიტეტის ქუჩა №52
ტელ: 579940644

პროექტის დასახელება
სავაჭრო პავილიონის და ადმინისტრაციულიშენობის პროექტი
ქ. თბილისი
აკაკი ბელიაძვილის ქუჩა №47

ნახაზი
მაქსიმალური სიმაღლის განსაზღვრის სქემა – გენგეგმა

სტადია
არქიტექტურული ნაწილი

მთავარი არქიტექტორი	თ. მურვანიძე
ავტორი	რ. ებრალიძე
შემსრულა	რ. ებრალიძე

მასშტაბი
1:200

ფურცლის ნომერი
–

ეტაპი
1