"გ"-ბლოკისთვის განკუთვნილი ავტოსადგომები

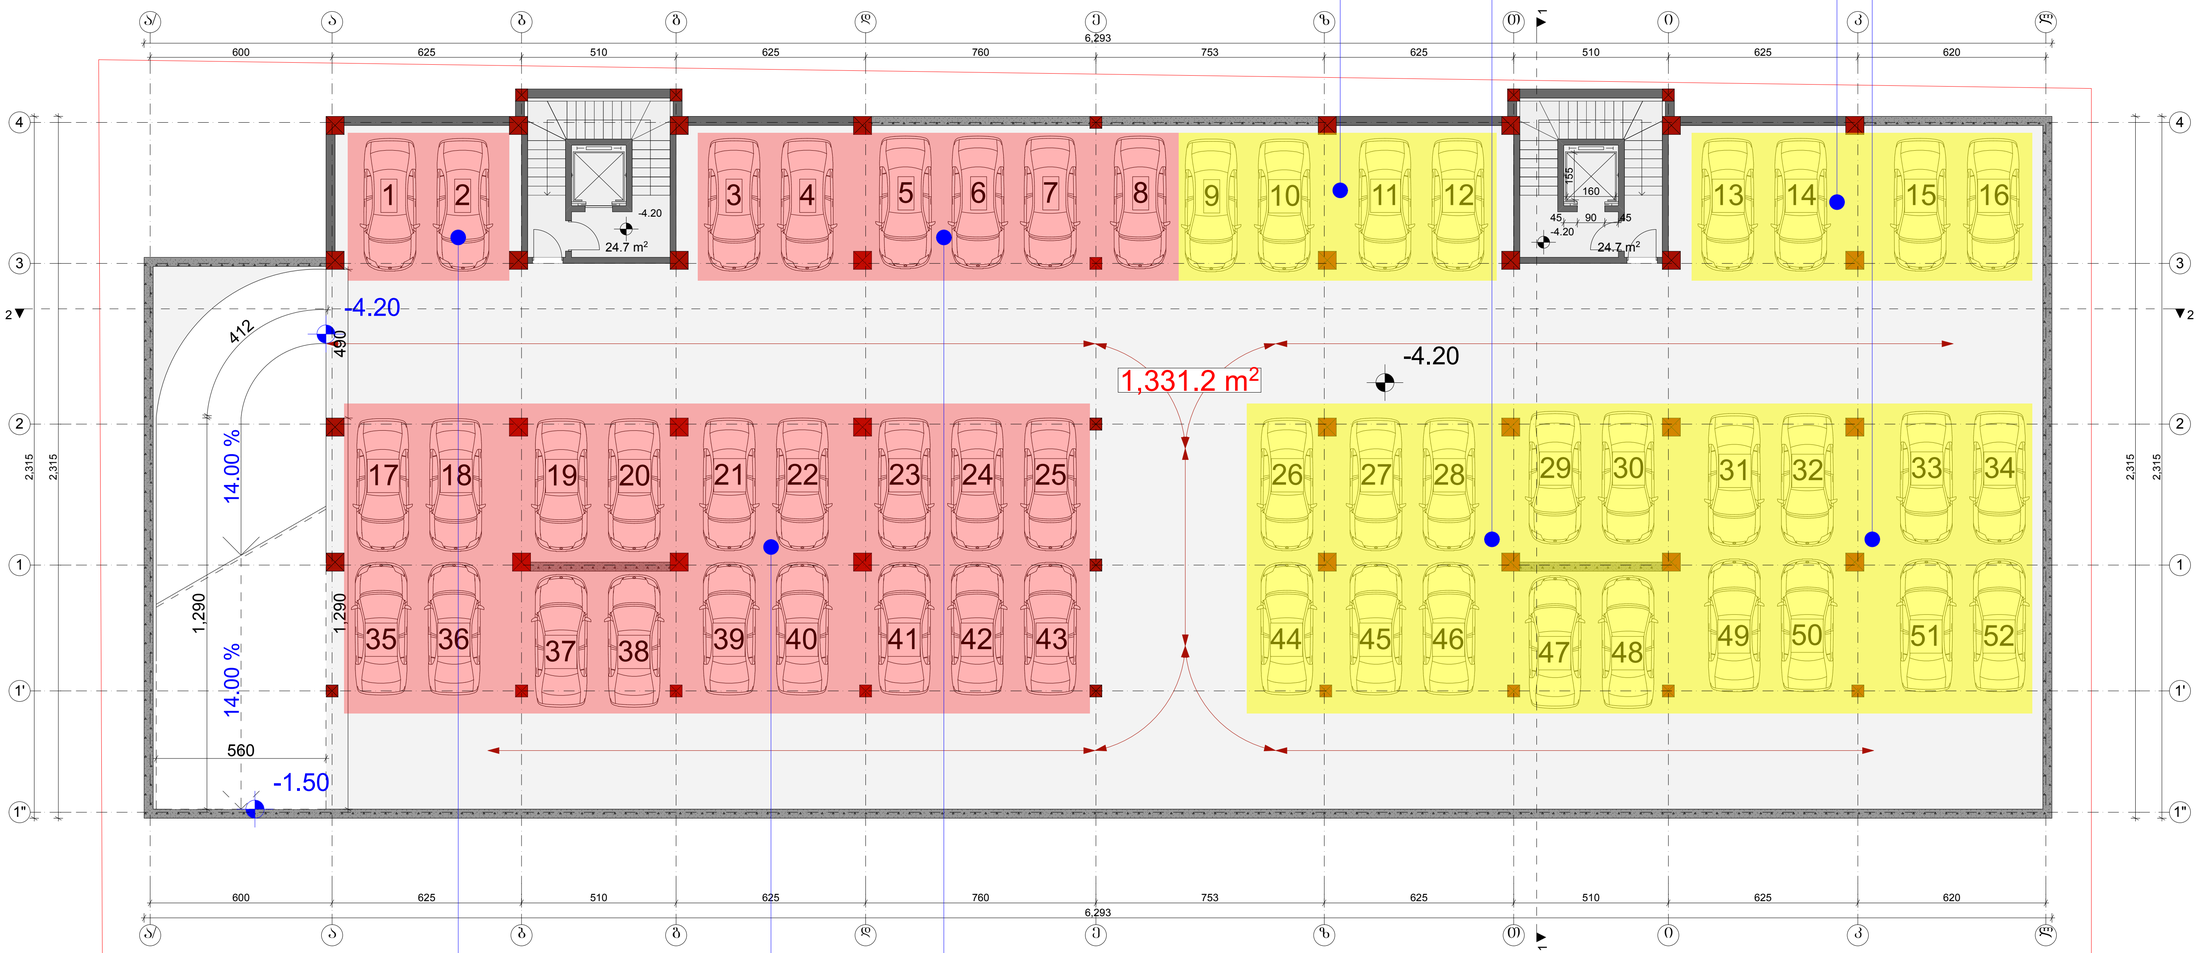

"გ"-ბლოკისთვის განკუთვნილი ავტოსადგომები

დაკვეთა	CAD. FILE	ფორმატი	თარიღი
	pla	A 1	2017

1. ნახაზზე საპროექტო შენობის ნოლი შესასვლა აბსოლუტურ ნიშნულს -

2. ნახაზზე ზომები მოცემულია სანტიმეტრებში.

3. ნახაზის ყველა ცვლილება მშენებლობისას შეთანხმებული უნდა იყოს პროექტის ავტორთან.

პროექტის დასახელება:

მრავალბინიანი საცხოვრებელი სახლი " ბლოკი გ"

მისამართი:

ქ. თბილისი, დიდი დიღომი II და IIIმკრ შორის კორპ. №19–ის მიმდინარეობს

დამკვეთი:

შ.პ.ს.
"ზარდინერ ინტერნაშიონალ ბილდინგ სერვის"

პირობითი აღნიშვნები:

- წითელი ხაზი
- ღერძის ხაზი
- +3.60 არქიტექტურული ნიშნული
- კონდიციონერის და საძვაბის ადგილი

თანამდებობა	გვარი სახელი	ხელმოწერა
მთ.არქიტექტორი	თ.ჭიჭინაძე	
არქიტექტორი	გ.რევაზიშვილი	
კონსტრუქტორი	ბ.ოქროშიძე	

სტადია	მასშ.	ფურც.	ფურც. რ
პროექტი	1:100		

ნახაზის დასახელება:

ავტოსადგომის სართულის გეგმა -4.20 ნიშნულზე