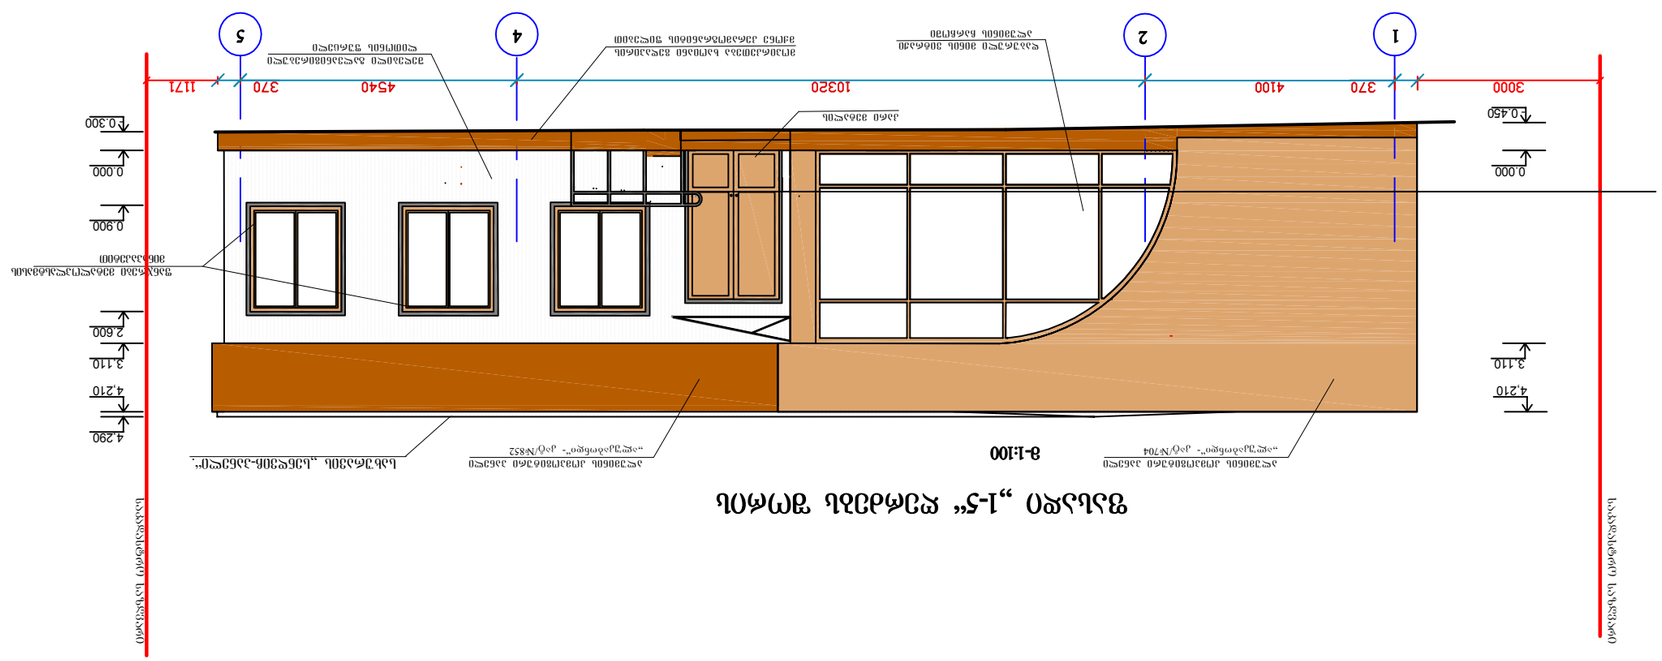
ფასადი ღობის მხრიდან
ა-1:100
ალუმინის ფანჯრის ბლოკი ანოდირებული ზედაპირით

ფასადი „ა-ზ“ ღერძების შორის

მ-1:100

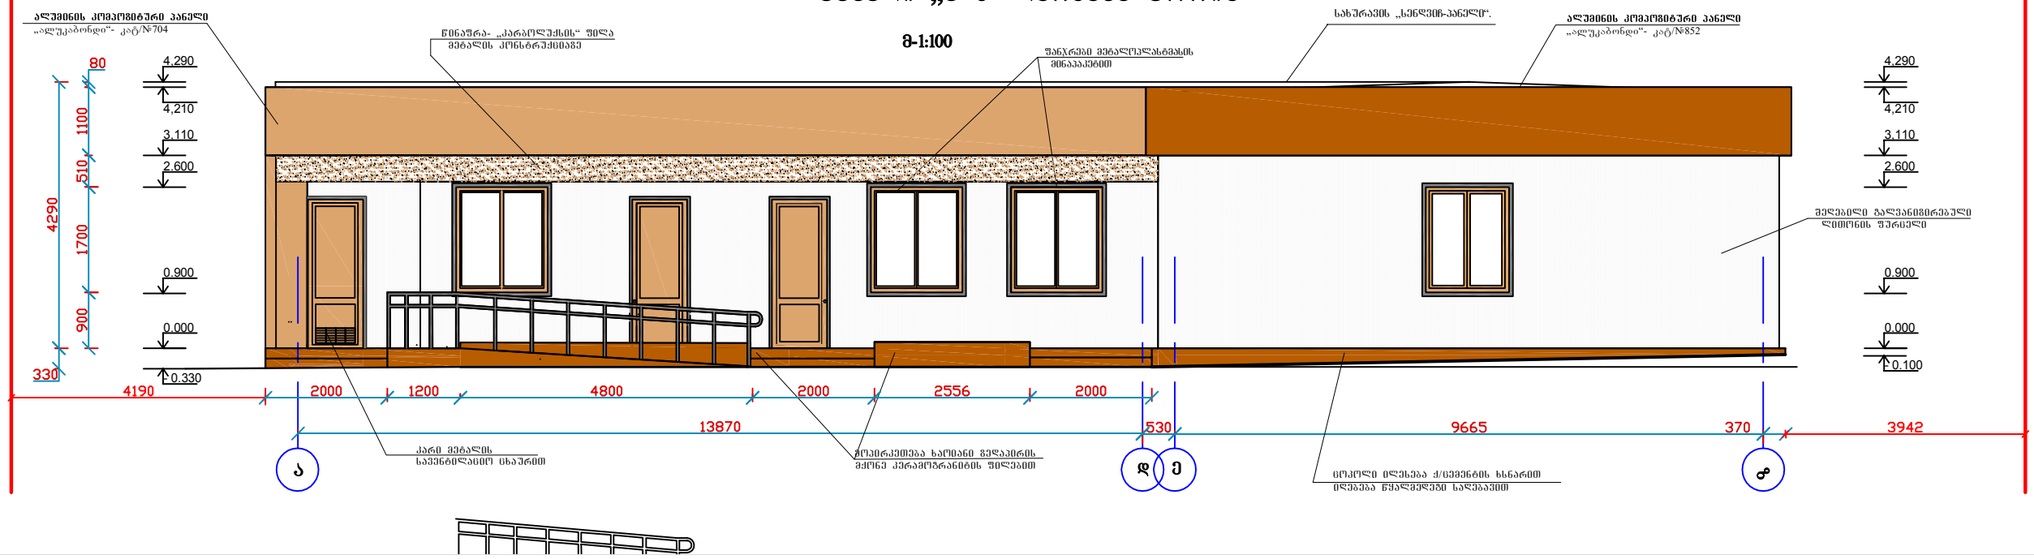

ფასადი „ზ-ა“ ღერძების შორის

მ-1:100

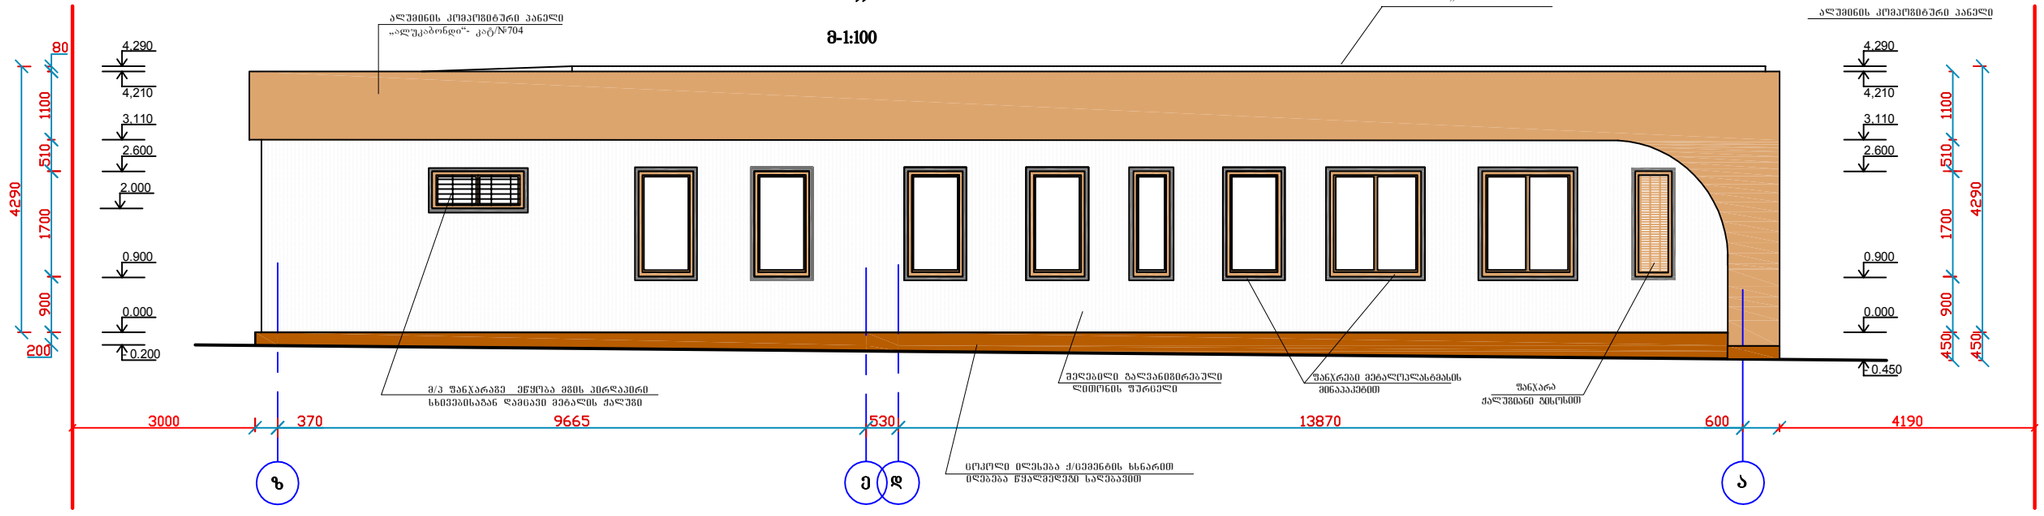

თანამდებობა	ხელმოწერა	გვარი	თარიღი	არქიტექტურულ-საინჟინრო ფირმა შ.პ.ს. „ქამარა“
დირექტორი		გელაშვილი		
მთ. ინჟინერი		არწყაძე		ქ. თბილისში, მეკუთხ ქ. №1-ში საზღაბნოტიკო და DOT ცენტრის მშენებლობის პროექტი
პრ. ავტორი				არქიტექტურული ნაწილი
დაამუშავა		გელაშვილი		ფასადი „ა-ზ“ ღერძების შორის; ფასადი „ზ-ა“ ღერძების შორის; მ-ის 1:100

სტადია	ფურცელი	ფურცლები
მ.პ.	არ-9	14

მასშტაბი 1:100

დამკვეთი: დაბაჟდებათა კონტროლის ცენტრი