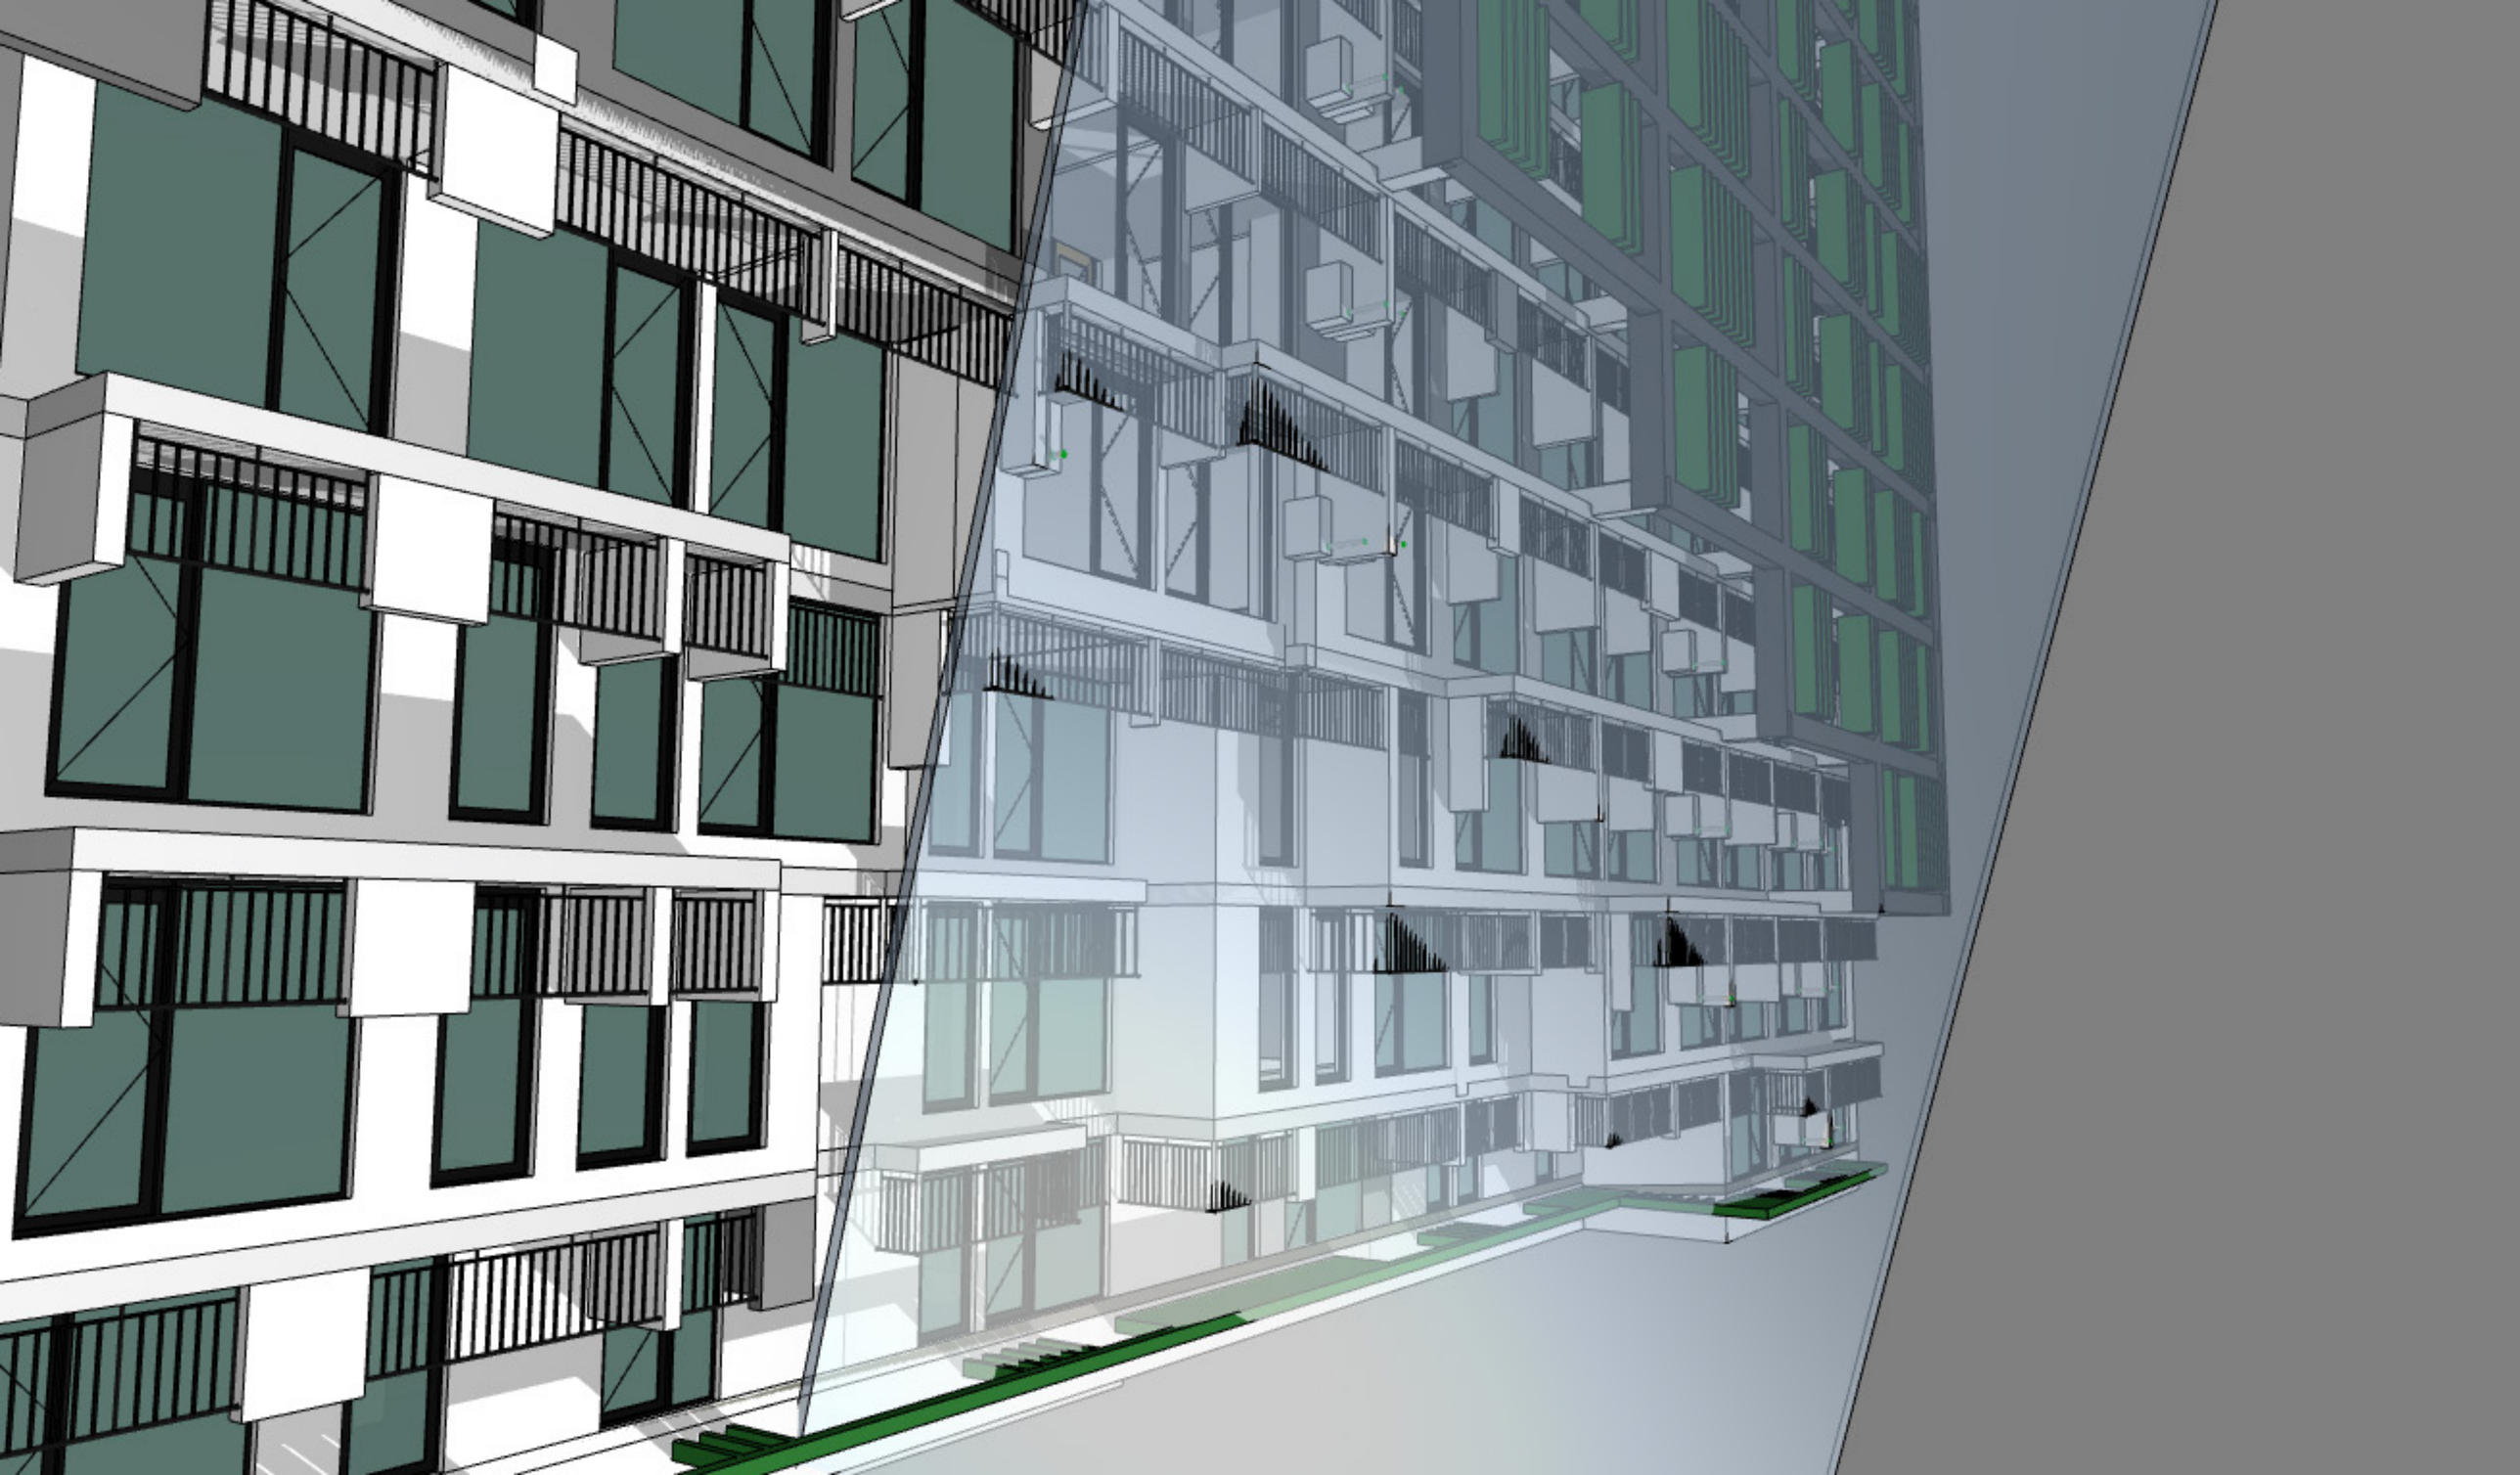

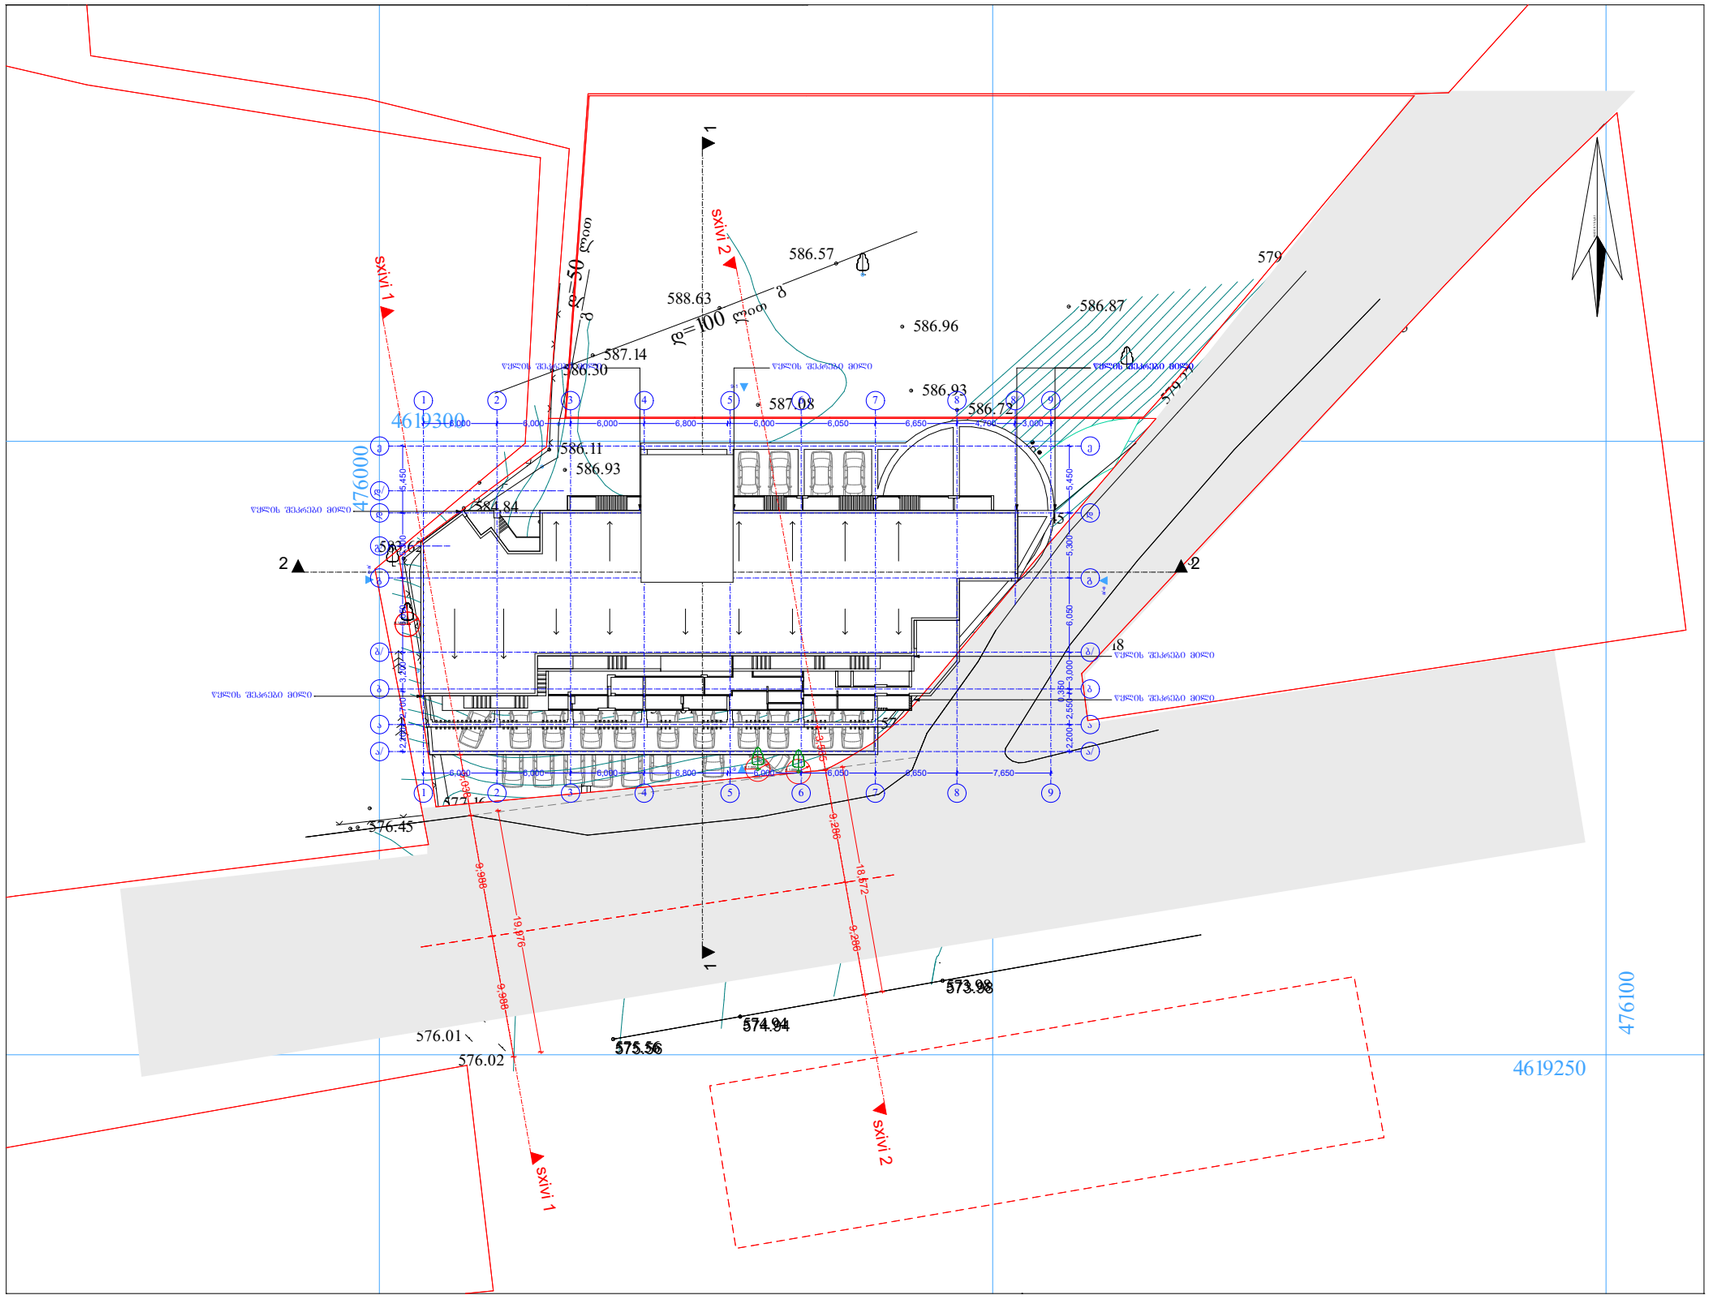

AB5

შ. პ. ს. ეი ბი 5, არაჟიშვილის ქ. 14, 0179 თბილისი

დირექტორი: დ. ლოსაბერიძე

არქიტექტორი: რ.ტყემალაძე

არქიტექტორი: ზ. ლოსაბერიძე

დამკვეთი

პროექტის სახელწოდება:

მრავალბინიანი საცხოვრებელი სახლი

ქ.თბილისი, ქ.თბილისი,ქუჩა მინდელი, ნაკვეთი 08/029

არქიტექტურული ნაწილი

ნახაზი:

გენგეგმა

ფურცელი:

მასშტაბი: 1:500 ფორმატი: A2

02.11.2017

სიმაღლის განმსაზღვრელი სხივი 1

წითელი ხაზი

წითელი ხაზი

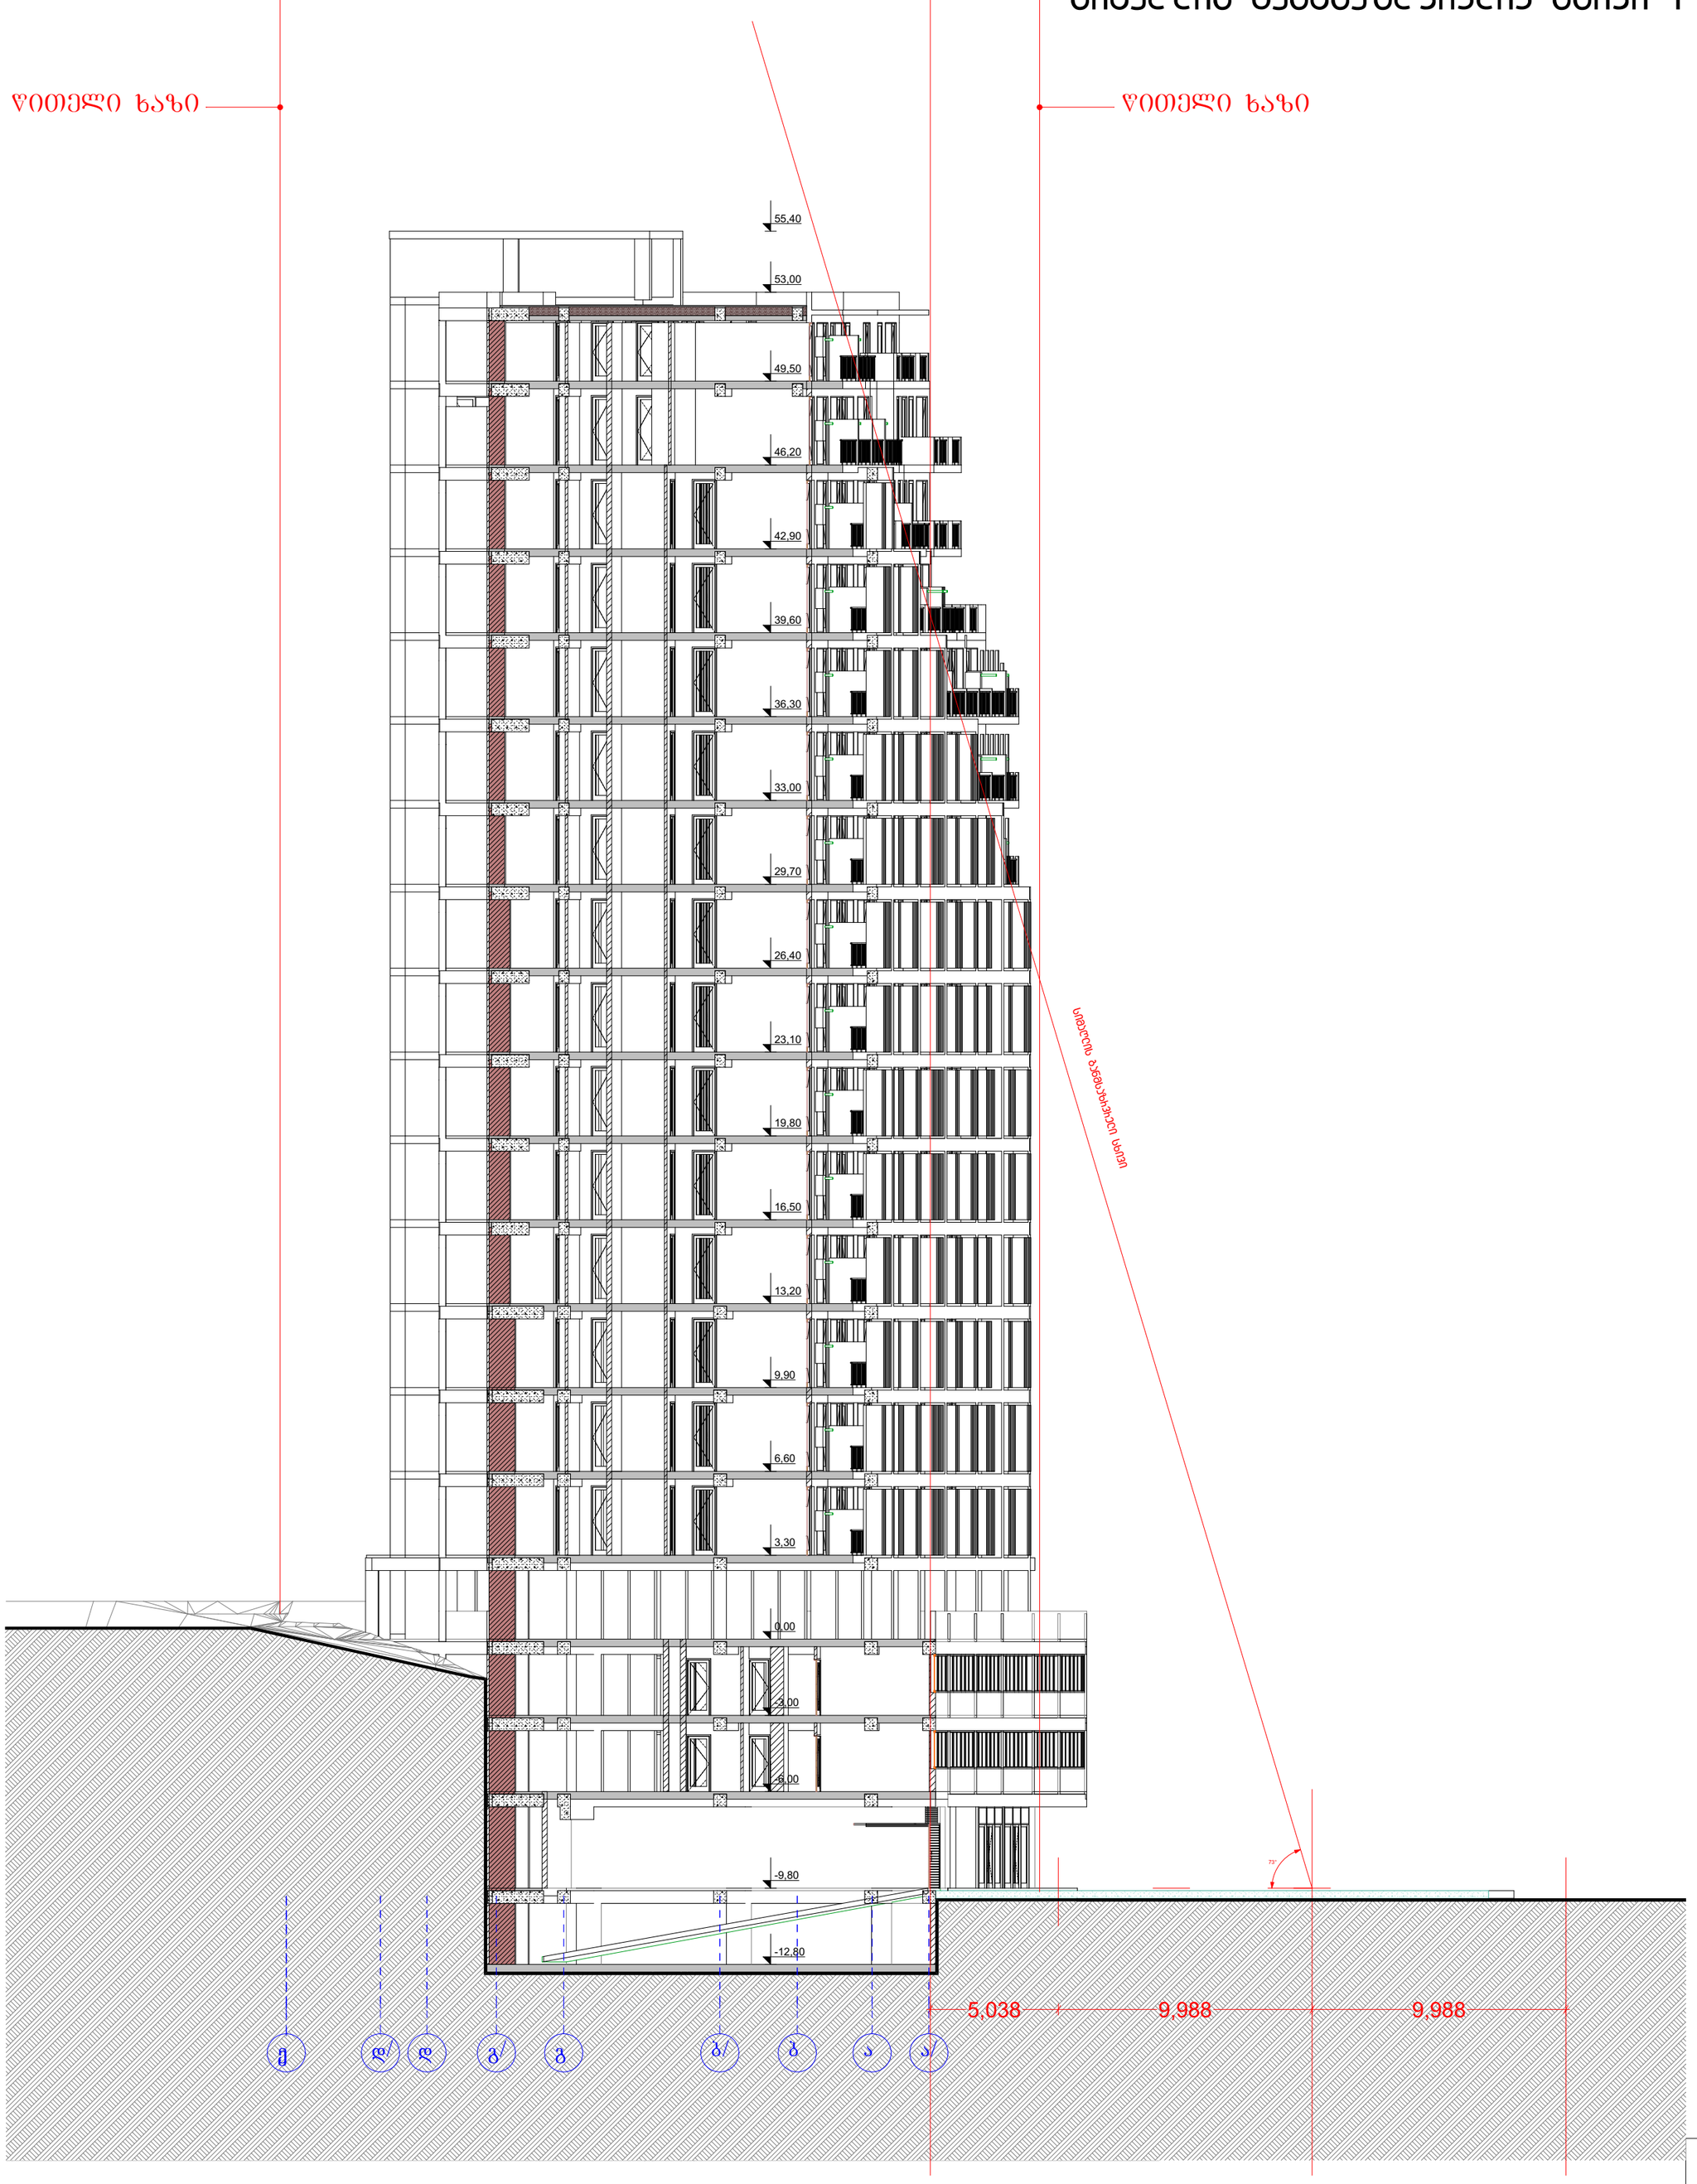

AB5

შ. პ. ს. ეი ბი 5, არაყიშვილის ქ. 14, 0179 თბილისი

დირექტორი: დ. ლოსაბერიძე

არქიტექტორი: რ.ტყემალაძე

არქიტექტორი: დ. ლოსაბერიძე

დამკვეთი:

პროექტის სახელწოდება:

მრავალბინიანი საცხოვრებელი სახლი

ქ.თბილისი, ქ.თბილისი,ქუჩა მინდელი, ნაკვეთი 08/029

არქიტექტურული ნაწილი

ნახაზი:

სხივი 1

ფურცელი:

მასშტაბი: 1:200 ფორმატი: A2

02.11.2017

სიმაღლის განმსაზღვრელი სხივი 2

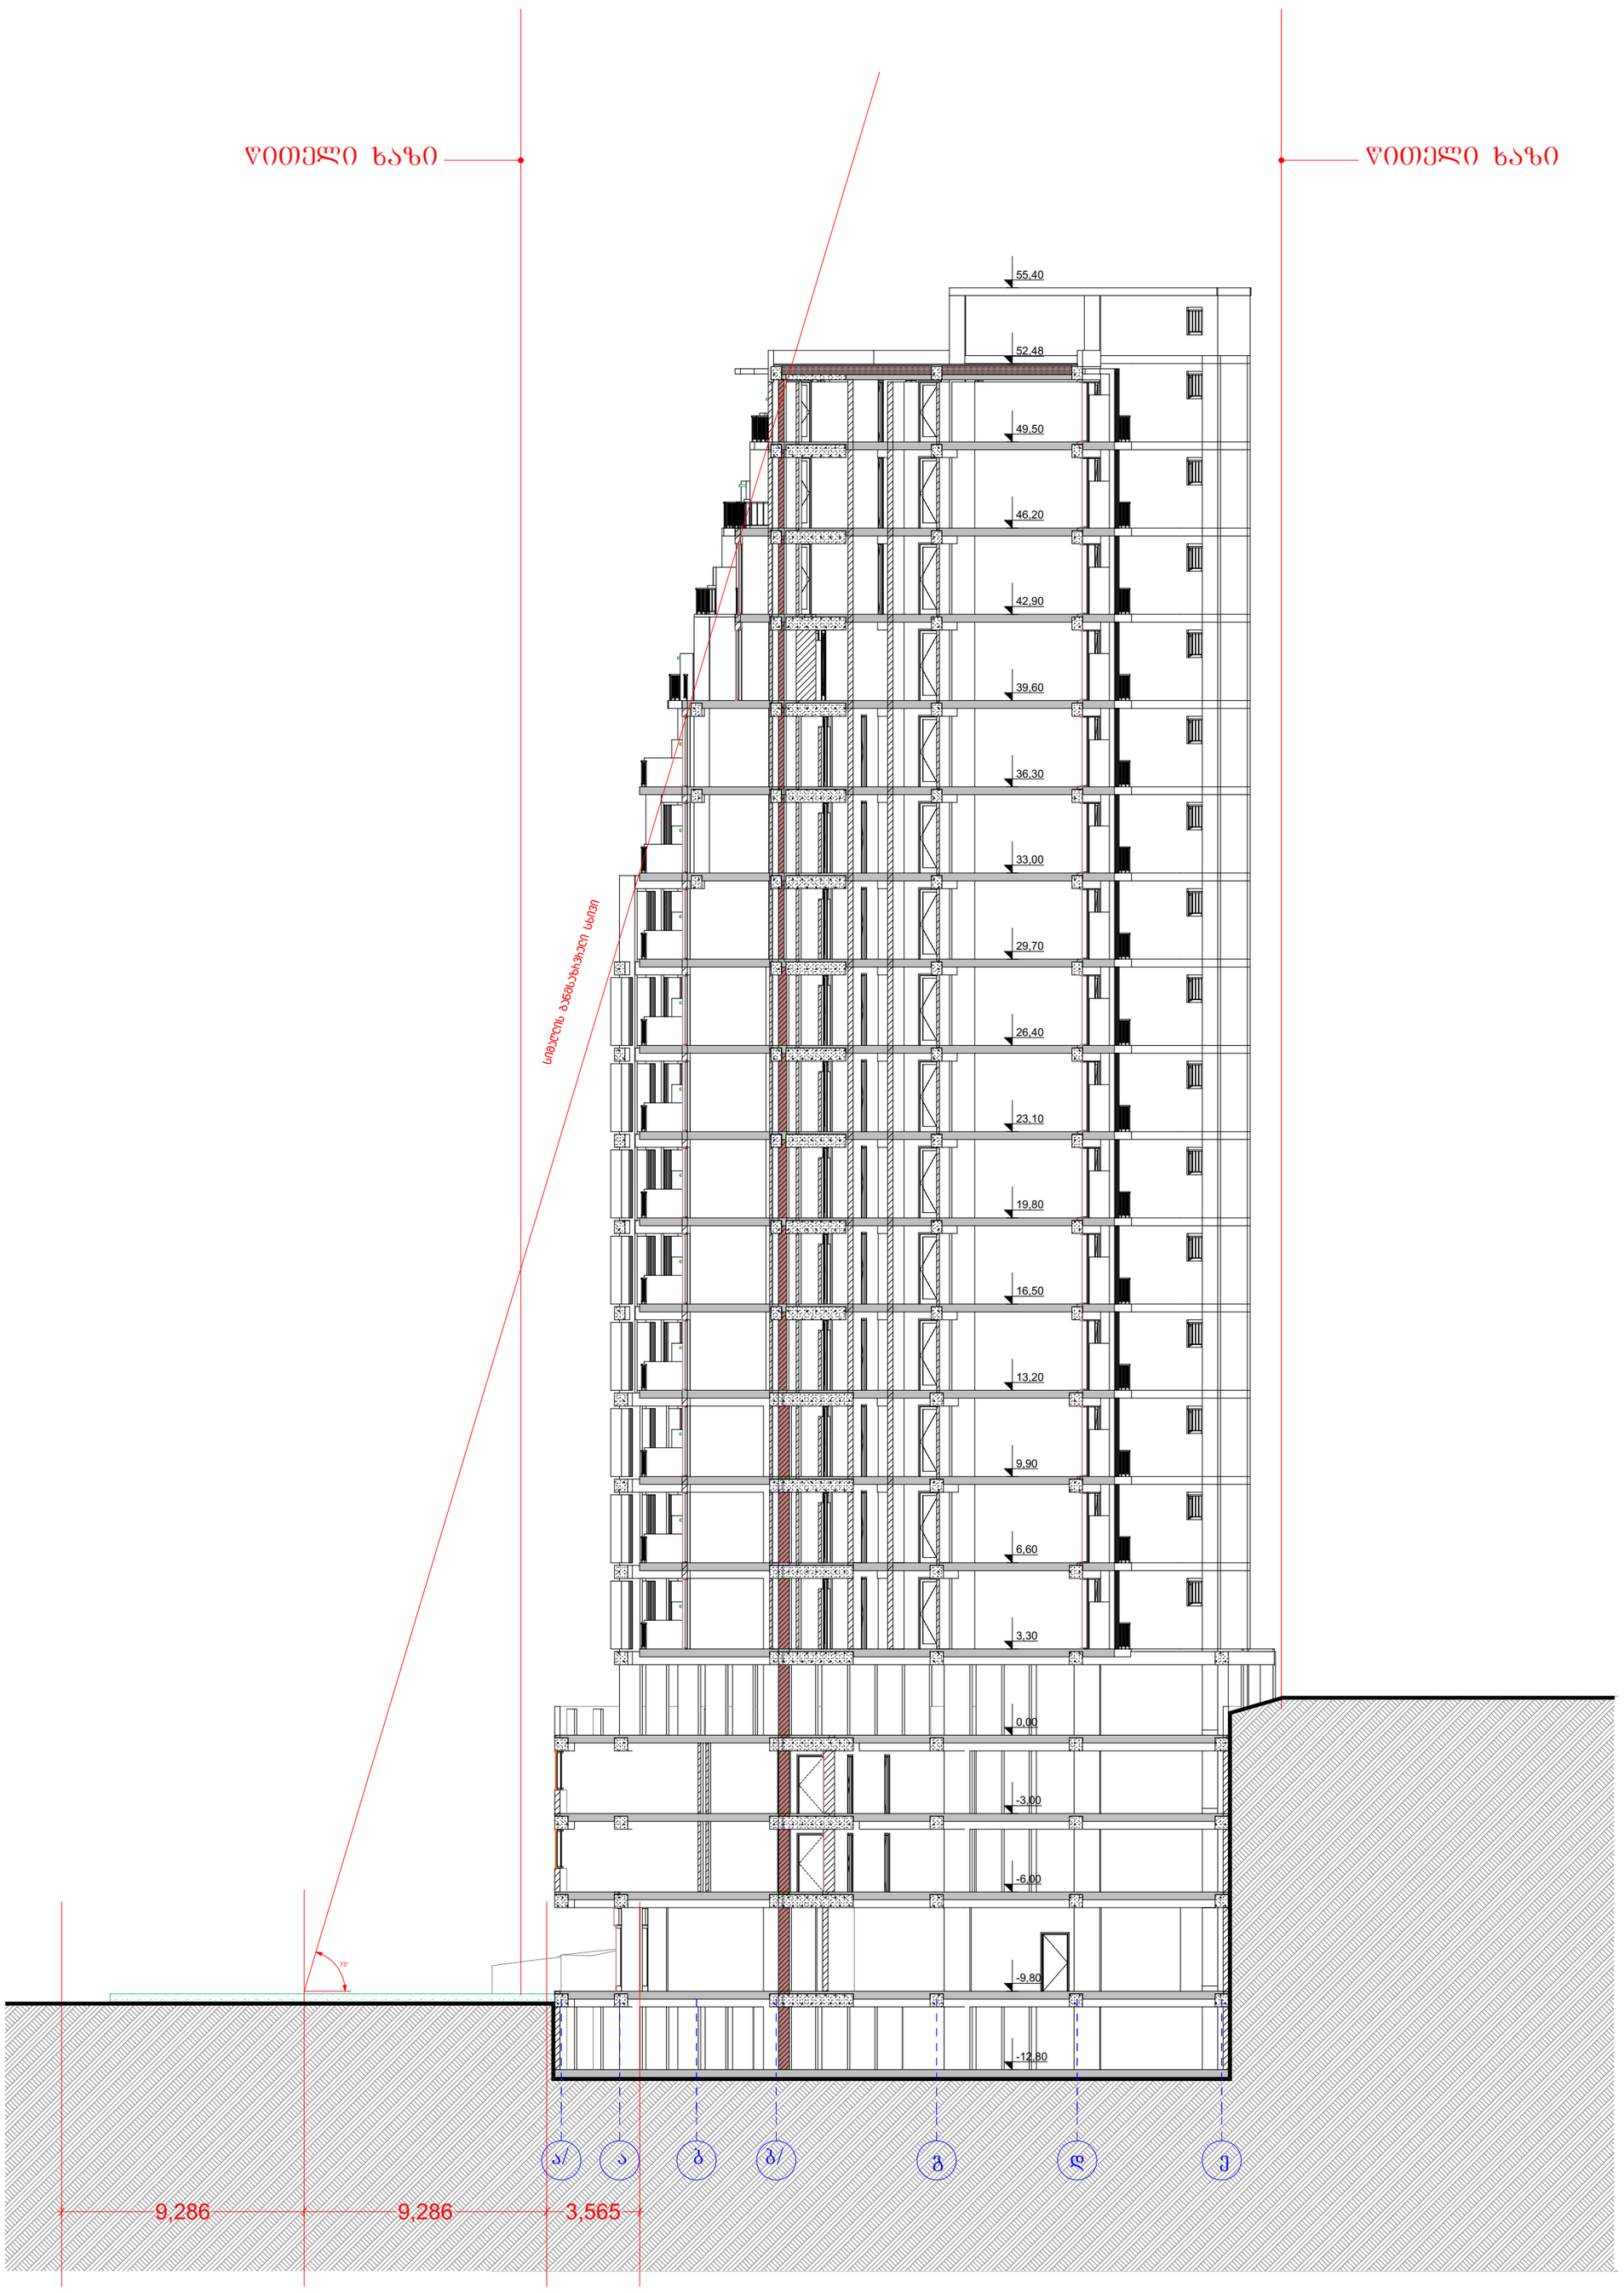

AB5

შ. პ. ს. ეი ბი 5, არაყიშვილის ქ. 14, 0179 თბილისი

დირექტორი: დ. ლოსაბერიძე

არქიტექტორი: რ.ტყემალაძე

არქიტექტორი: დ. ლოსაბერიძე

დამკვეთი:

პროექტის სახელწოდება:

მრავალბინიანი საცხოვრებელი სახლი

ქ.თბილისი, ქ.თბილისი,ქუჩა მინდელი, ნაკვეთი 08/029

არქიტექტურული ნაწილი

ნახაზი:

სხივი2

ფურცელი:

მასშტაბი: 1:200 ფორმატი: A2

02.11.2017

