სართულის გეგმა -13.20 ნიშნულზე მ. 1:200
(სარდაფის გეგმა)

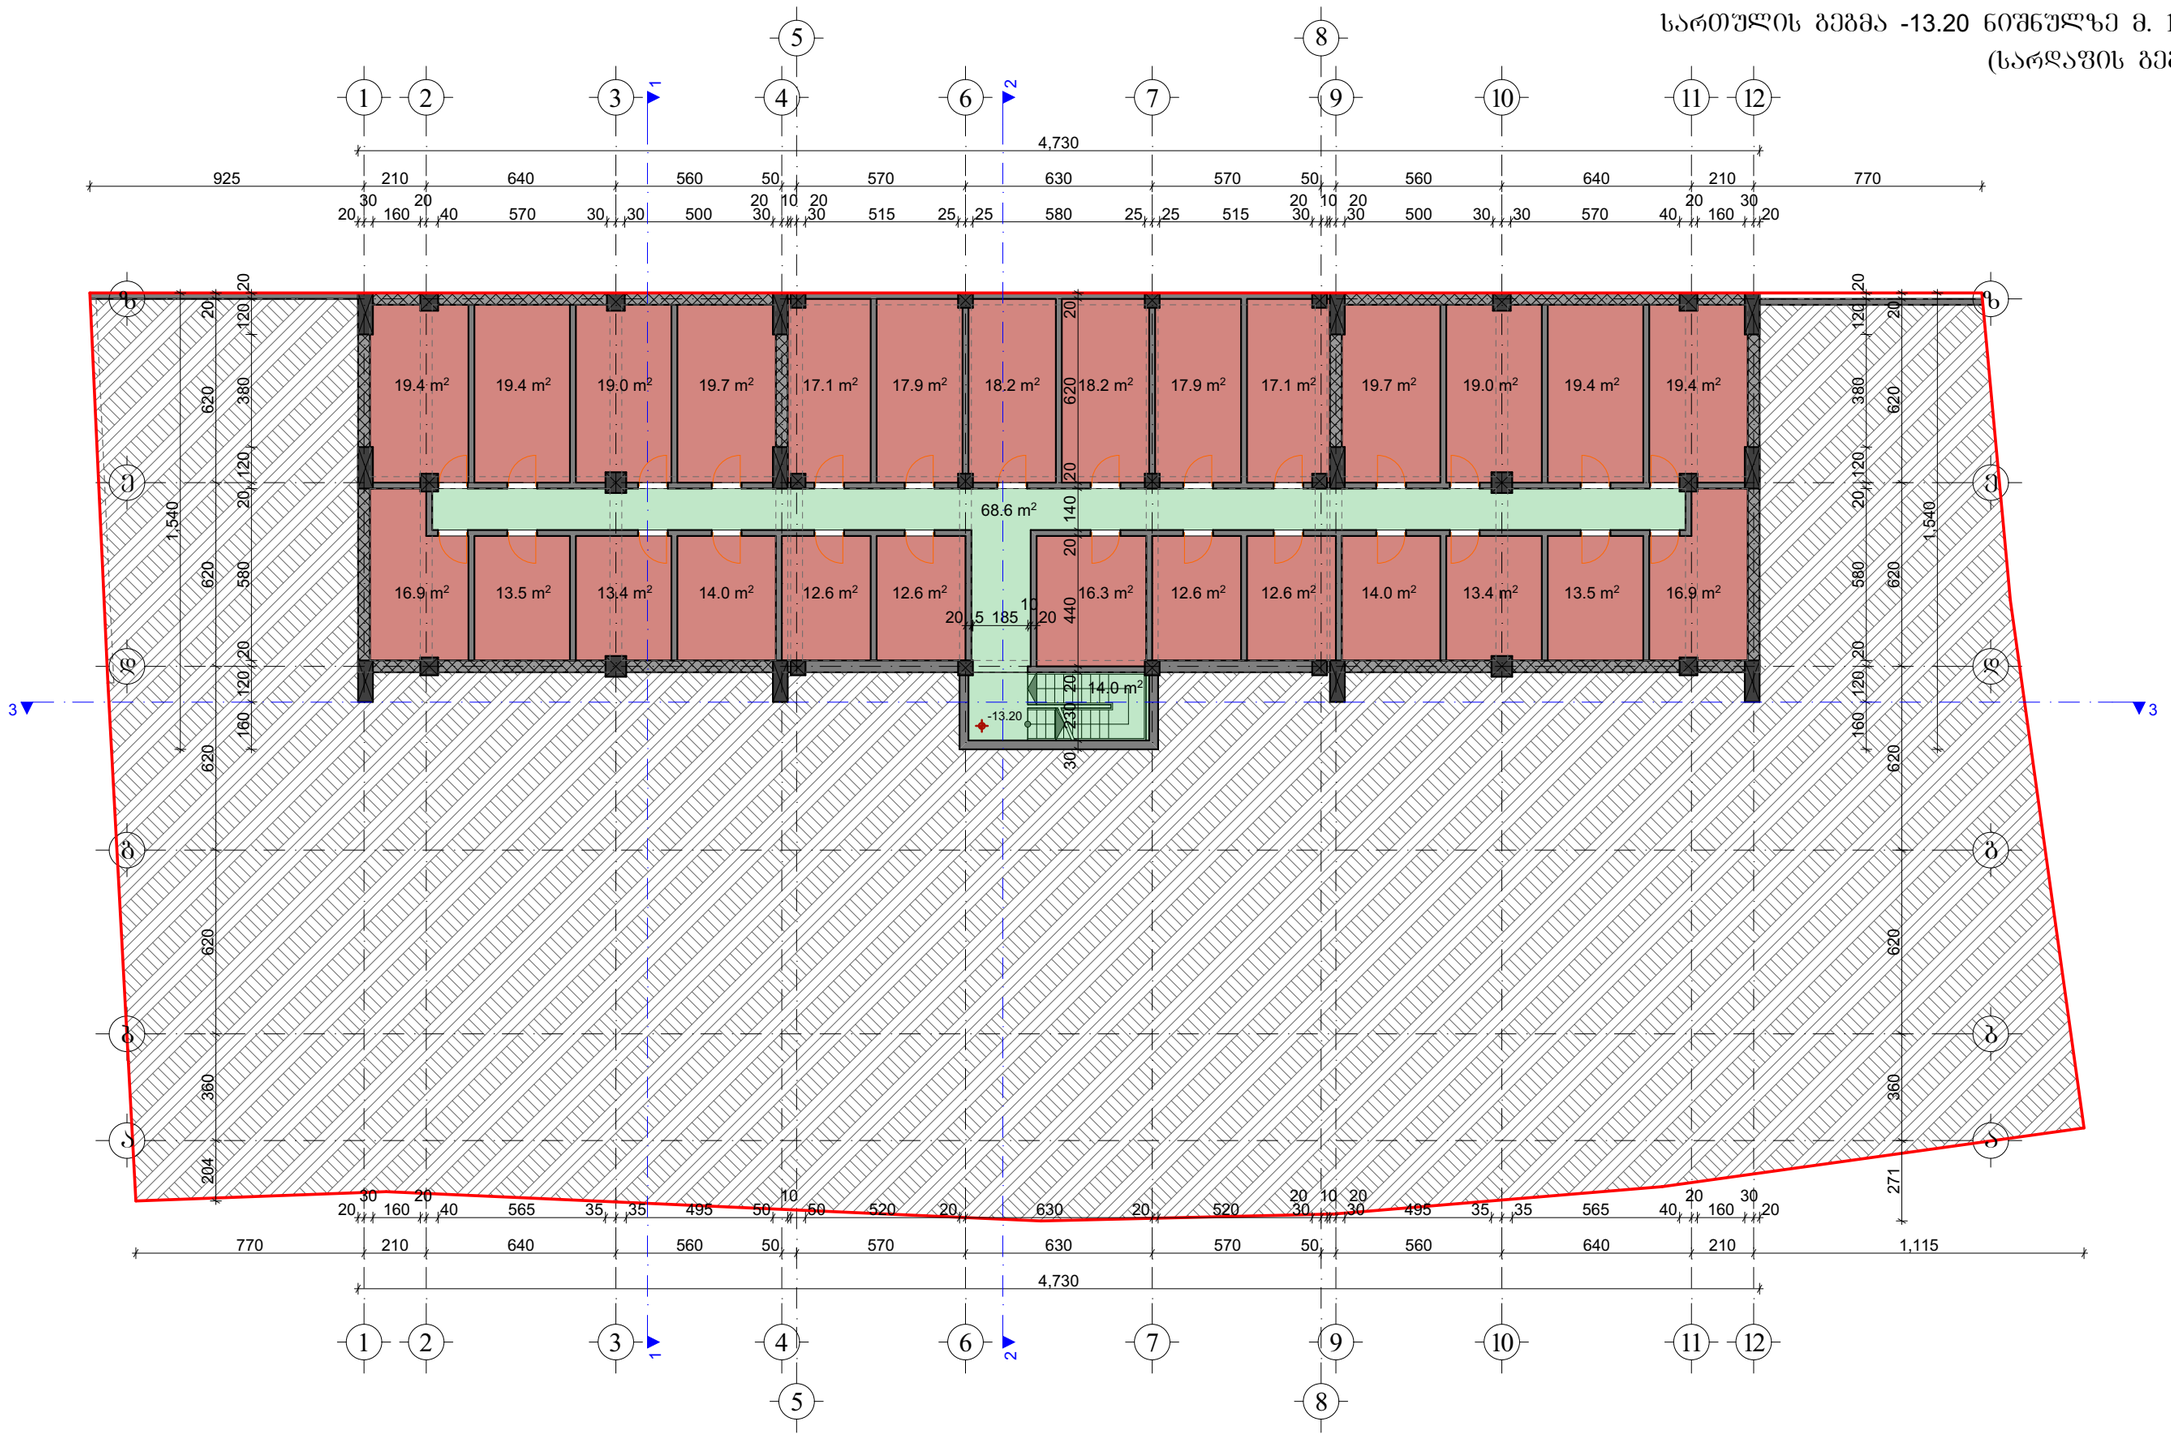

სარდაფების ფართი	443.7 მ²
კიბის; კორიდორის ფართი	82.6 მ²

±0.00=648.50

შ.პ.ს. "სალი 2011"			ქალაქი თბილისი, ნუცუბიძის V მ/რ-ის ჩრდილოეთით, ქალაქი თბილისი, ნუცუბიძის ფერდობი, V მ/რ-ის მიმდებარედ, შ.პ.ს. "ელიტ პალასი"-ის კუთვნილ მიწის ნაკვეთზე პრივატიზებული საცხოვრებელი სახლის არქიტექტურული პროექტი			
თანამდებობა	გვარი	ხელმოწ.	არქიტექტურული ნაწილი	დაკვეთა №		სტადია
დირექტორი:	ვ. მარგველაშვილი					პრ
არ. მთ. არქ.:	ვ. მარგველაშვილი					
ავტორები:	ბ. გვანცელაძე		სართულის გეგმა -13.20 ნიშნულზე	მასშტ.	ფურც.	რაოდ.
	ვ. მარგველაშვილი			1:200	ა-2	30
შემსრულა:	ბ. გვანცელაძე					

სართულის გეგმა -9.90 ნიშნულზე მ. 1:200
(შიდა ეზო, სარდაფის გეგმა)

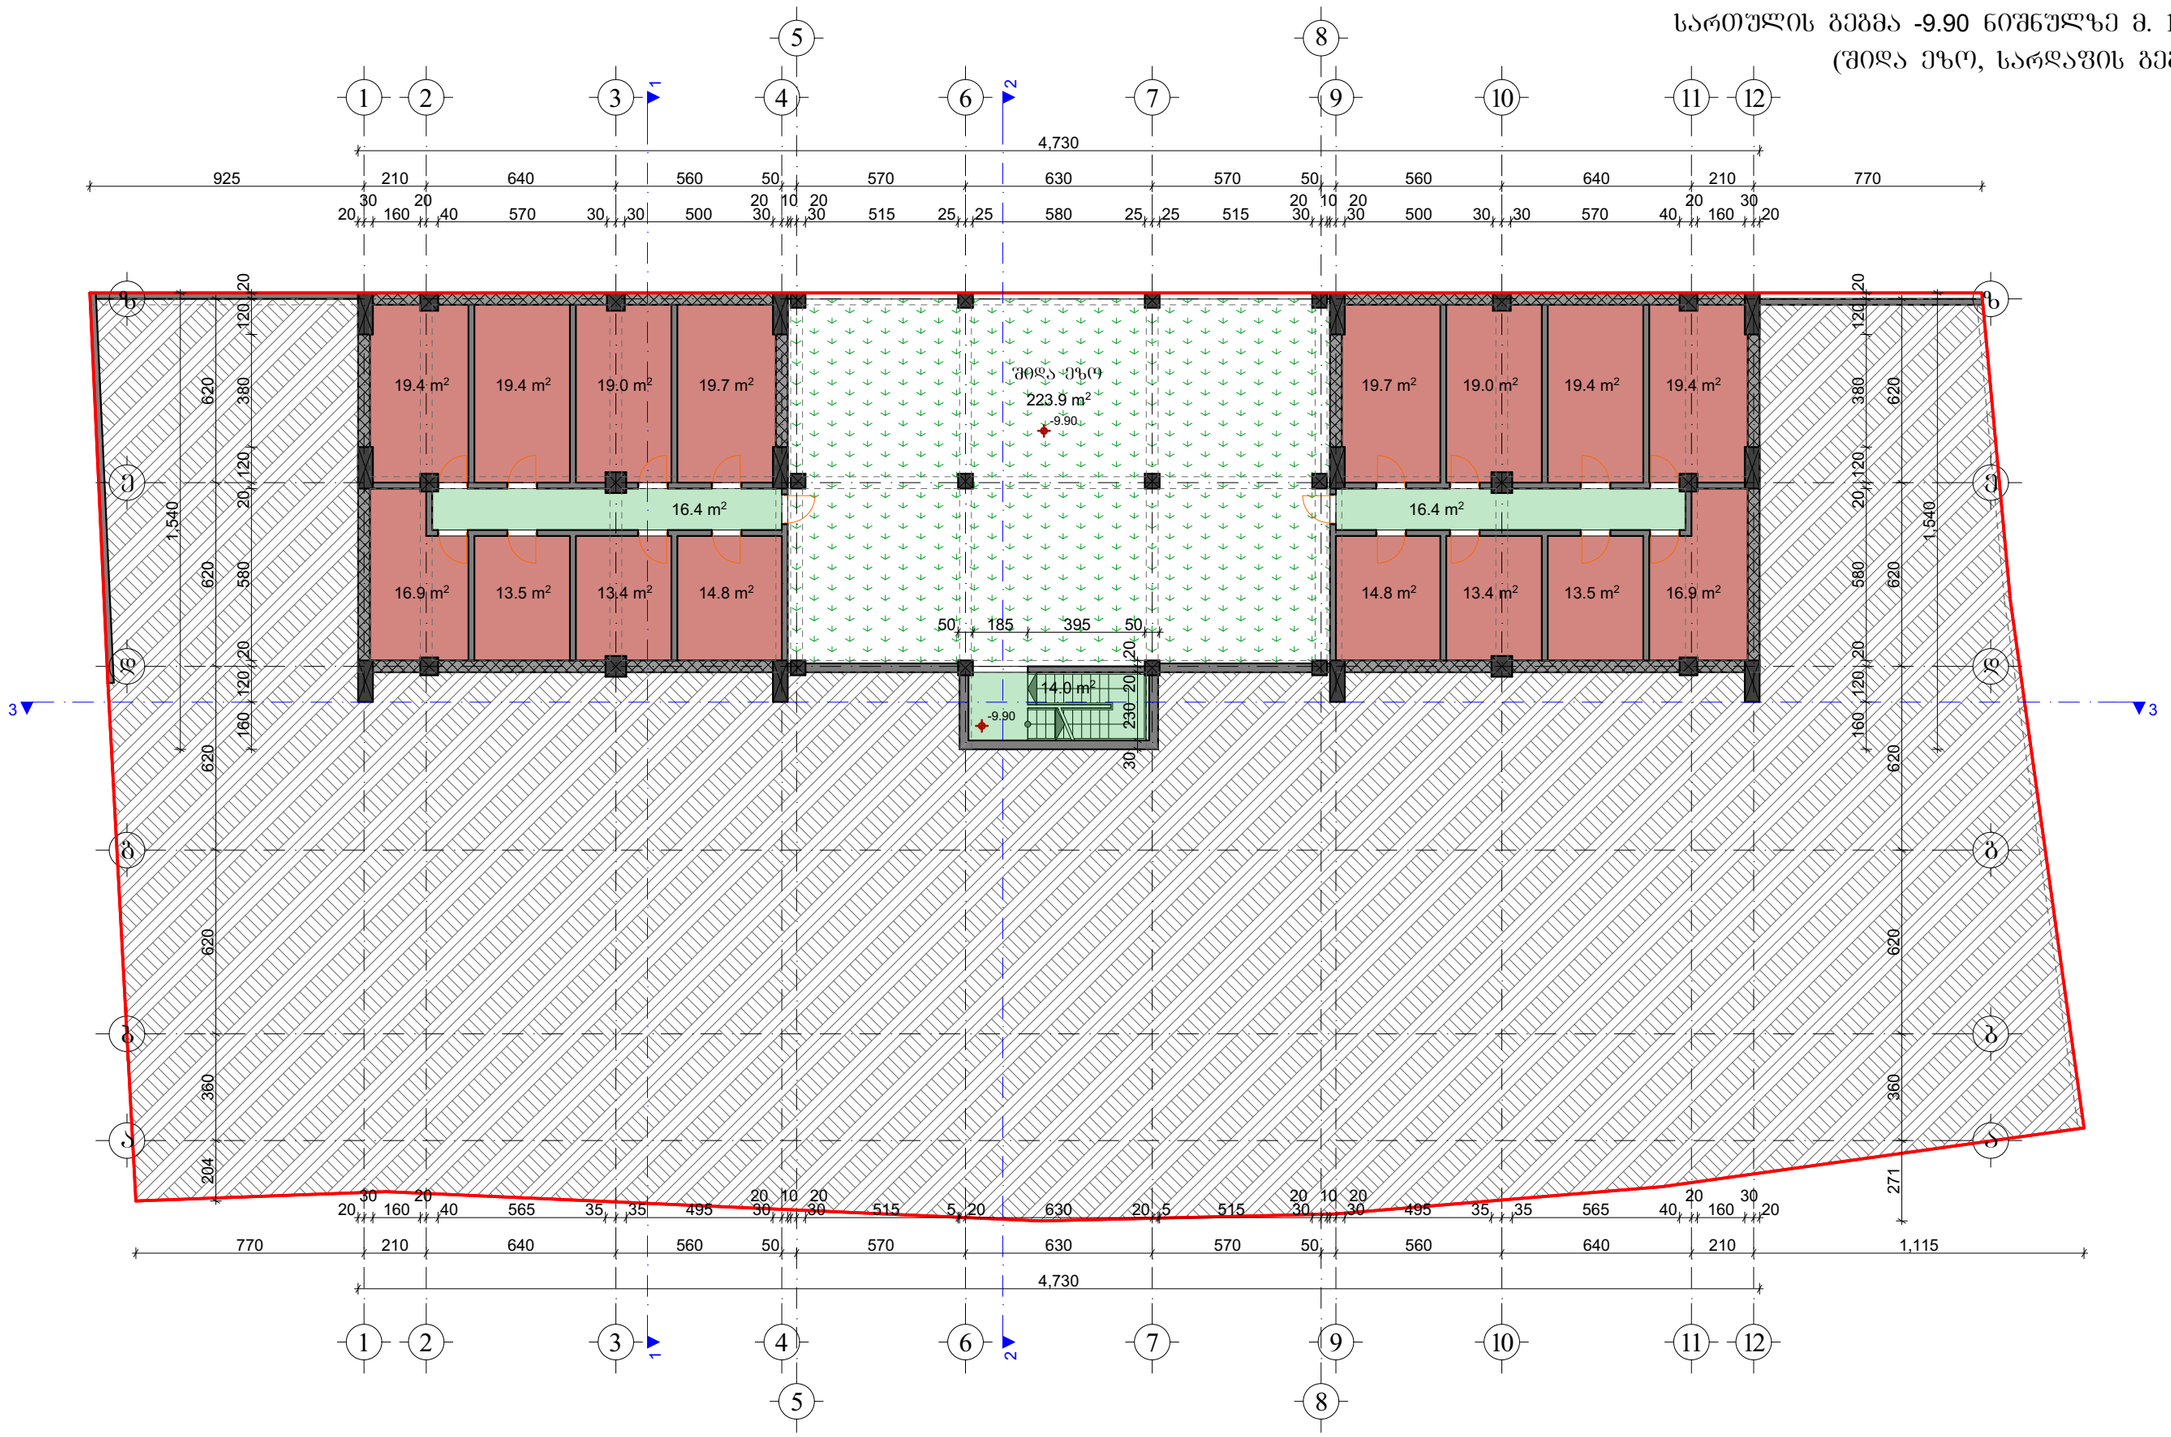

შიდა ეზოს (სპორტული მოედანი) ფართი	223.9 მ²
სარდაფების ფართი	272.2 მ²
კიბის; კორიდორის ფართი	46.8 მ²

±0.00=648.50

შ.პ.ს. "სალი 2011"			ქალაქი თბილისი, ნუცუბიძის V მ/რ-ის ჩრდილოეთით, ქალაქი თბილისი, ნუცუბიძის ფერდობი, V მ/რ-ის მიმდებარედ, შ.პ.ს. "ელიტ პალასი"-ის კუთვნილ მიწის ნაკვეთზე პრივატიზებული საცხოვრებელი სახლის არქიტექტურული პროექტი		
თანამდებობა	გვარი	ხელმოწ.	არქიტექტურული ნაწილი	დაკვეთა №	სტადია
დირექტორი:	ვ. მარგველაშვილი				პრ
არ. მთ. არქ.:	ვ. მარგველაშვილი				
ავტორები:	ბ. გვანცელაძე		სართულის გეგმა -9.90 ნიშნულზე	მასშტ. 1:200	ფურც. ა-3	რაოდ. 30
	ვ. მარგველაშვილი				
შემსრულა:	ბ. გვანცელაძე				

სართულის გეგმა -6.60 ნიშნულზე მ. 1:200
(ავტოსადგომების გეგმა)

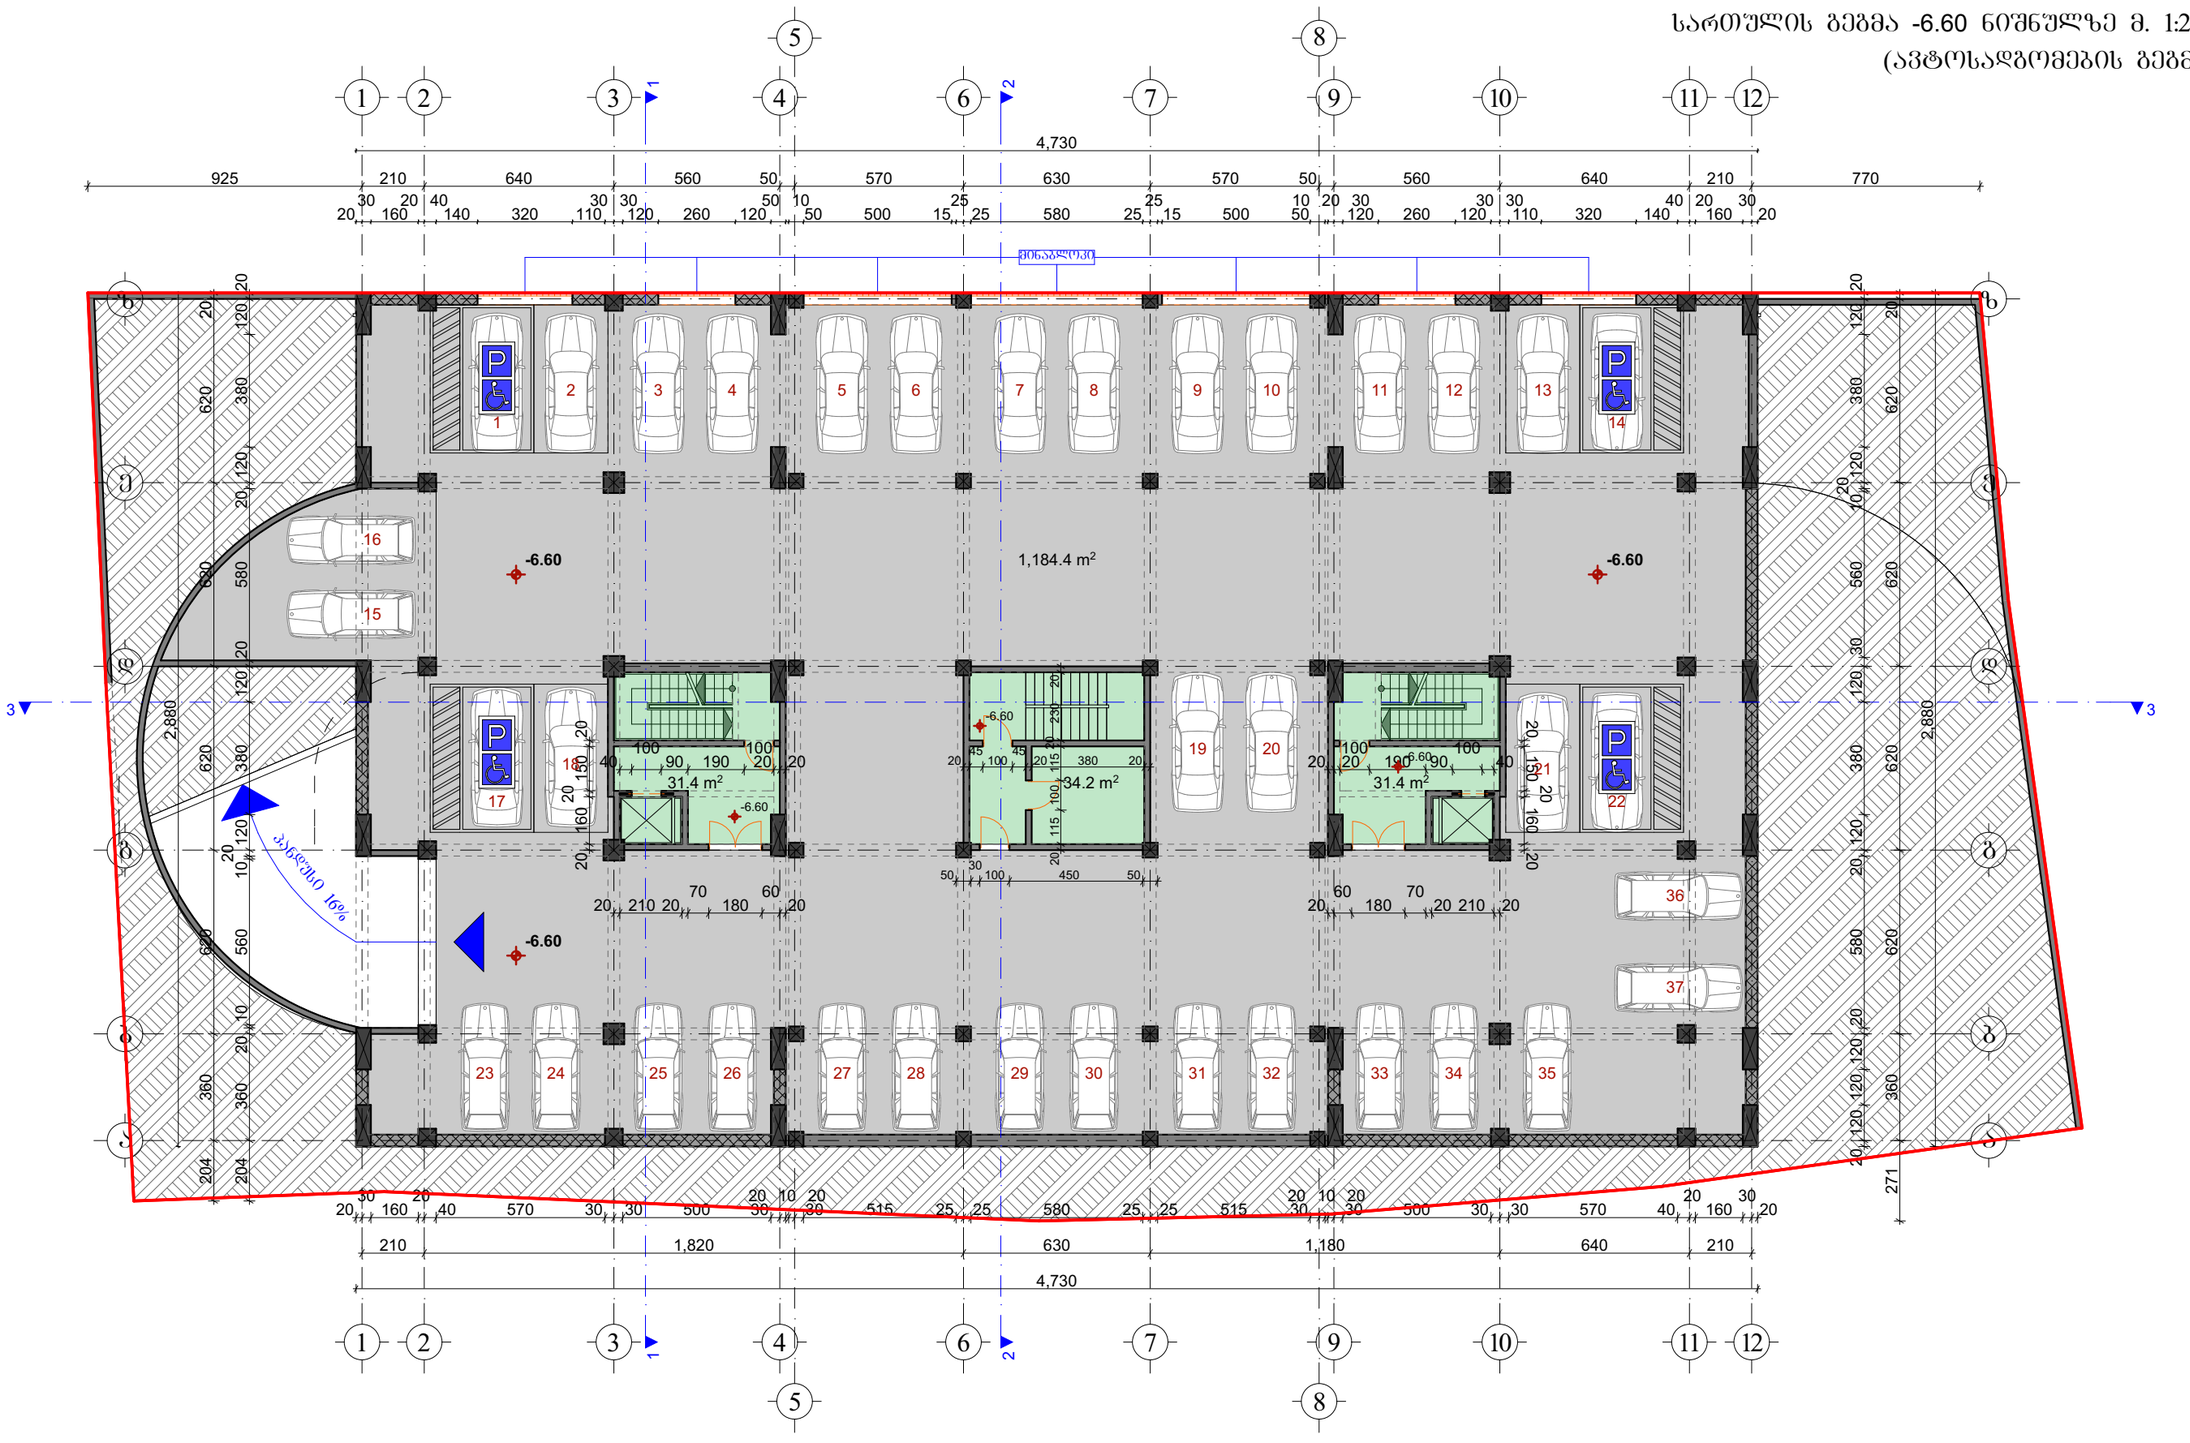

ავტოსადგომის ფართი	1184.4	მ²
კიბის; კორიდორის ფართი	97.0	მ²

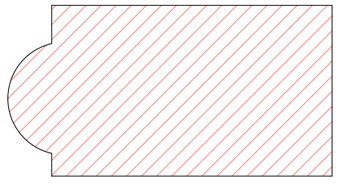

K_1=1 464.4 m²

±0,00=648.50

შ.პ.ს. "სალი 2011"		ქალაქი თბილისი, ნუცუბიძის V მ/რ-ის ჩრდილოეთით, ქალაქი თბილისი, ნუცუბიძის ფერდობი, V მ/რ-ის მიმდებარედ, შ.პ.ს. "ელიტ პალასი"-ის კუთვნილ მიწის ნაკვეთზე პარკალბინიანი საცხოვრებელი სახლის არქიტექტურული პროექტი
თანამდებობა	გვარი	ხელმოწ.
დირექტორი:	ვ. მარგველაშვილი	
არ. მთ. არქ.:	ვ. მარგველაშვილი	
ავტორები:	გ. გვანცელაძე	
	ვ. მარგველაშვილი	
შემსრულა:	გ. გვანცელაძე	

არქიტექტურული ნაწილი	დაკვეთა №		სტადია
			პრ
სართულის გეგმა -6.60 ნიშნულზე	მასშტ.	ფურც.	რაოდ.
	1:200	ა-4	30

სართულის გეგმა -3.30 ნიშნულზე მ. 1:200
(ავტოსადგომების გეგმა)

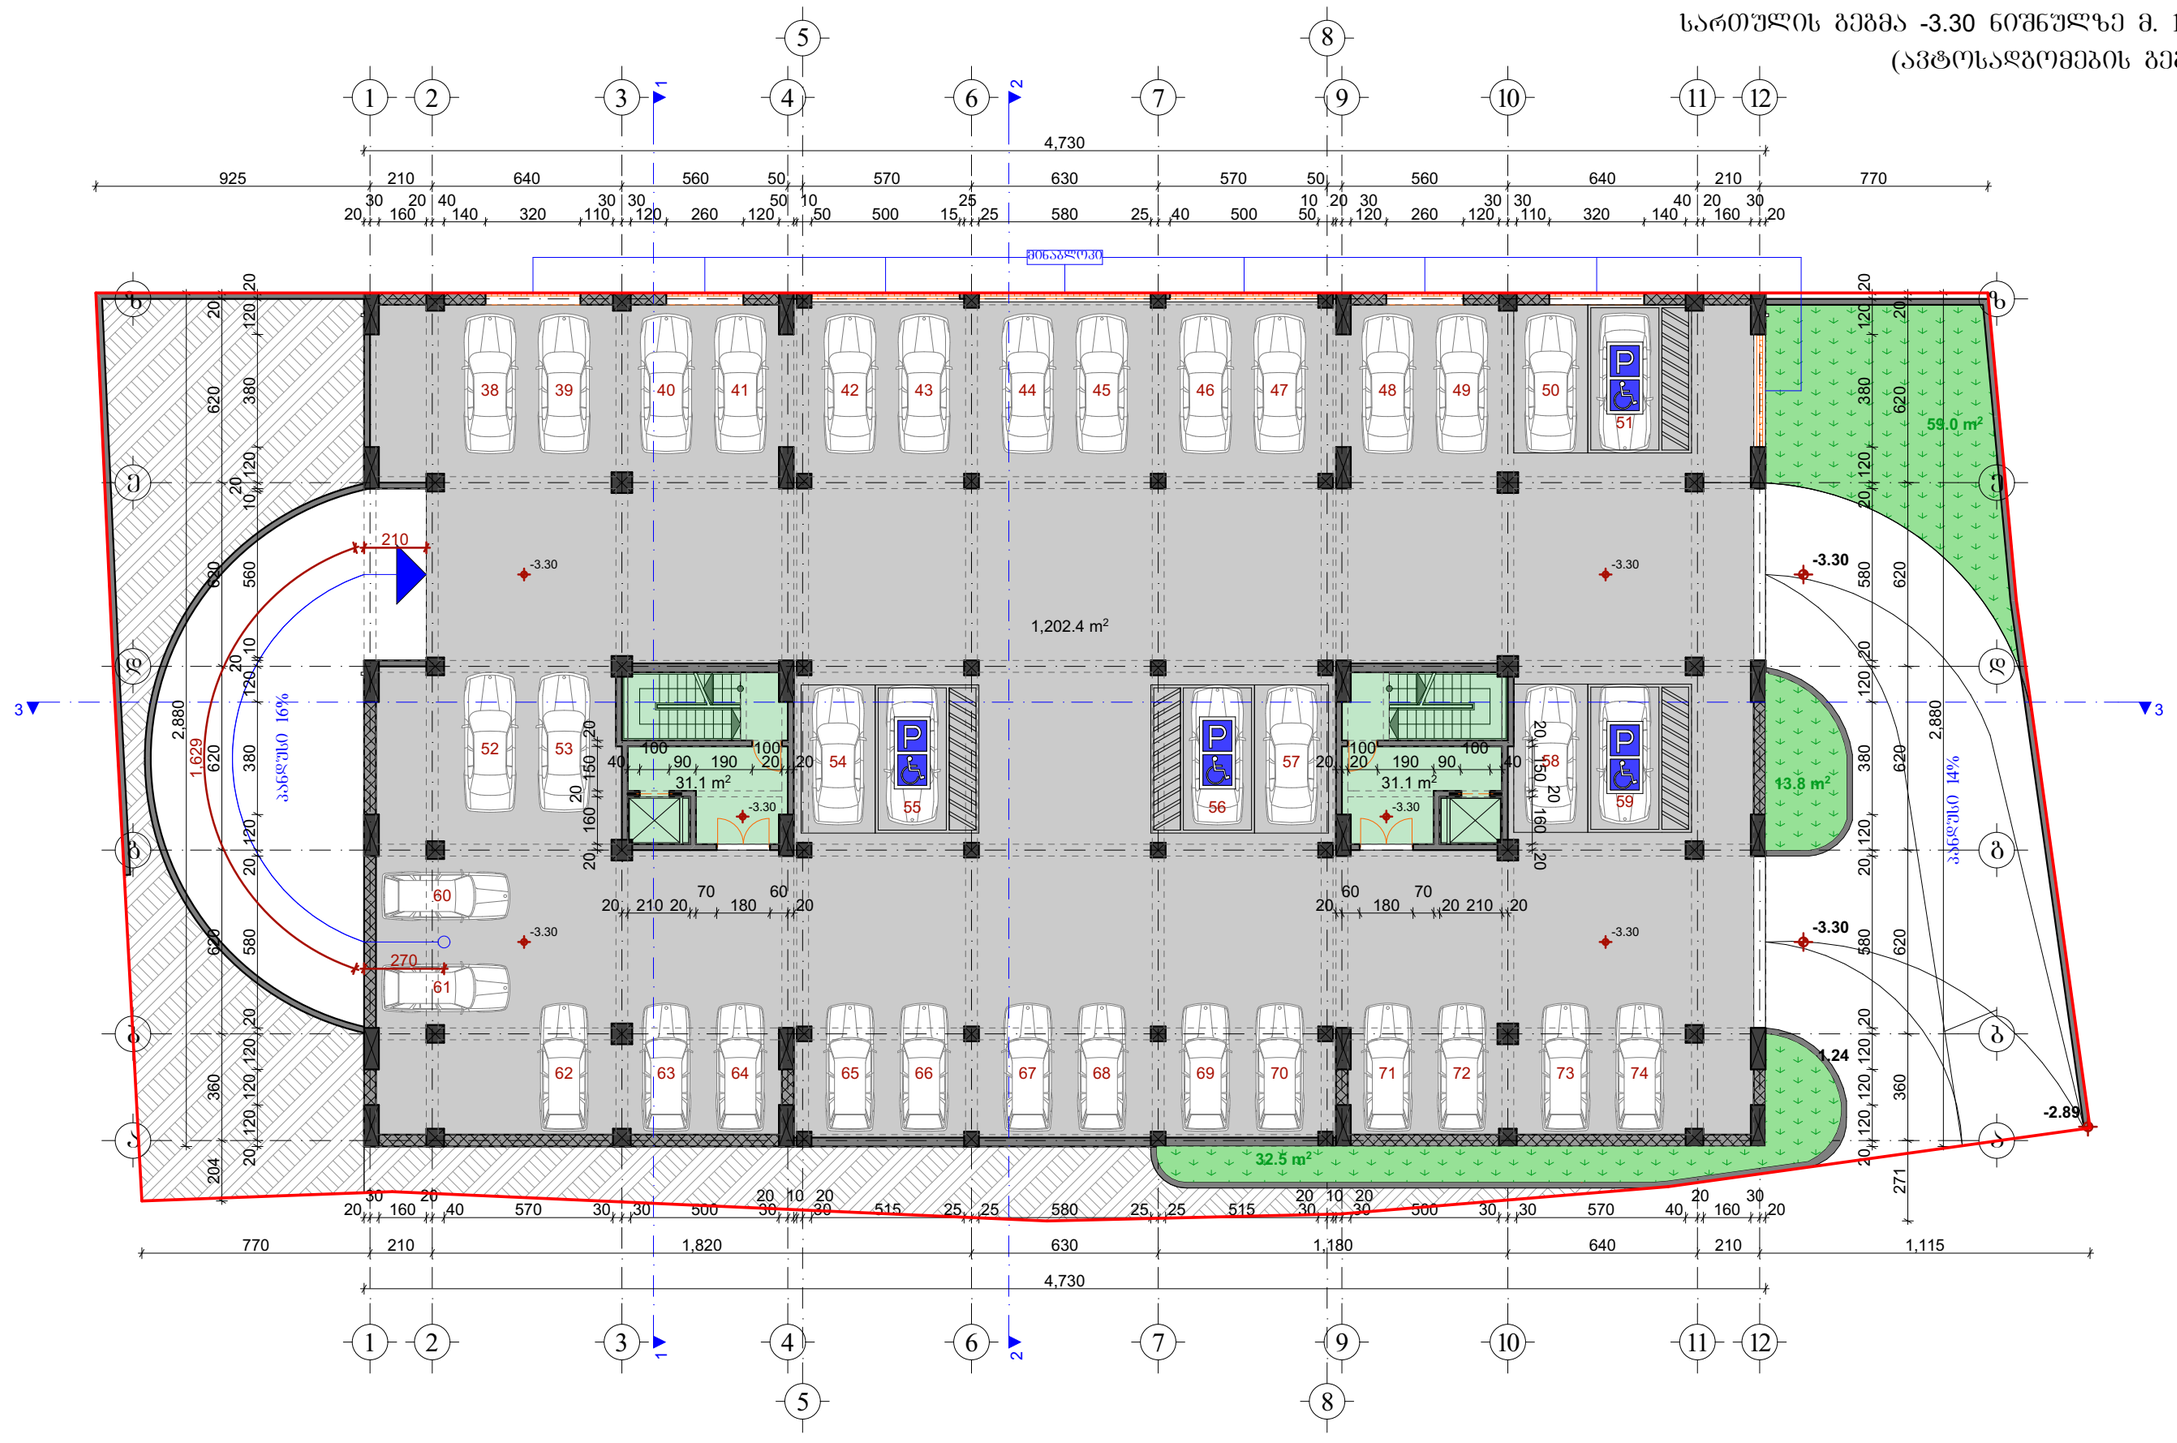

ავტოსადგომის ფართი	1202.4	მ²
კიბის; კორიდორის ფართი	62.2	მ²

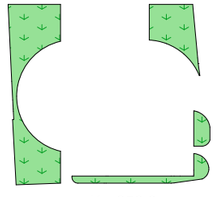

K_3=250.9

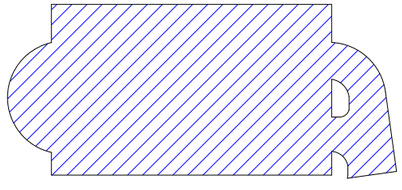

განაშენიანების ფართი 1 636.8 m²

±0,00=648.50

შ.პ.ს. "სალი 2011"			ქალაქი თბილისი, ნუცუბიძის V მ/რ-ის ჩრდილოეთით, ქალაქი თბილისი, ნუცუბიძის ფერდობი, V მ/რ-ის მიმდებარედ, შ.პ.ს. "ელიტ პალასი"-ის კუთვნილ მიწის ნაკვეთზე პრივალბინიანი საცხოვრებელი სახლის არქიტექტურული პროექტი
თანამდებობა	გვარი	ხელმოწ.	
დირექტორი:	ვ. მარგველაშვილი		არქიტექტურული ნაწილი
პრ. მთ. არქ.:	ვ. მარგველაშვილი		
ავტორები:	გ. გვანცელაძე		სართულის გეგმა -3.30 ნიშნულზე
	ვ. მარგველაშვილი		
შესრულა:	გ. გვანცელაძე		

დაკვეთა №		სტადია
		პრ
მასშტ.	ფურც.	რაოდ.
1:200	ა-5	30

პირველი სართულის გეგმა ±0.00 ნიშნულზე მ. 1:200
(კომერციული ფართი და ავტოსადგომები)

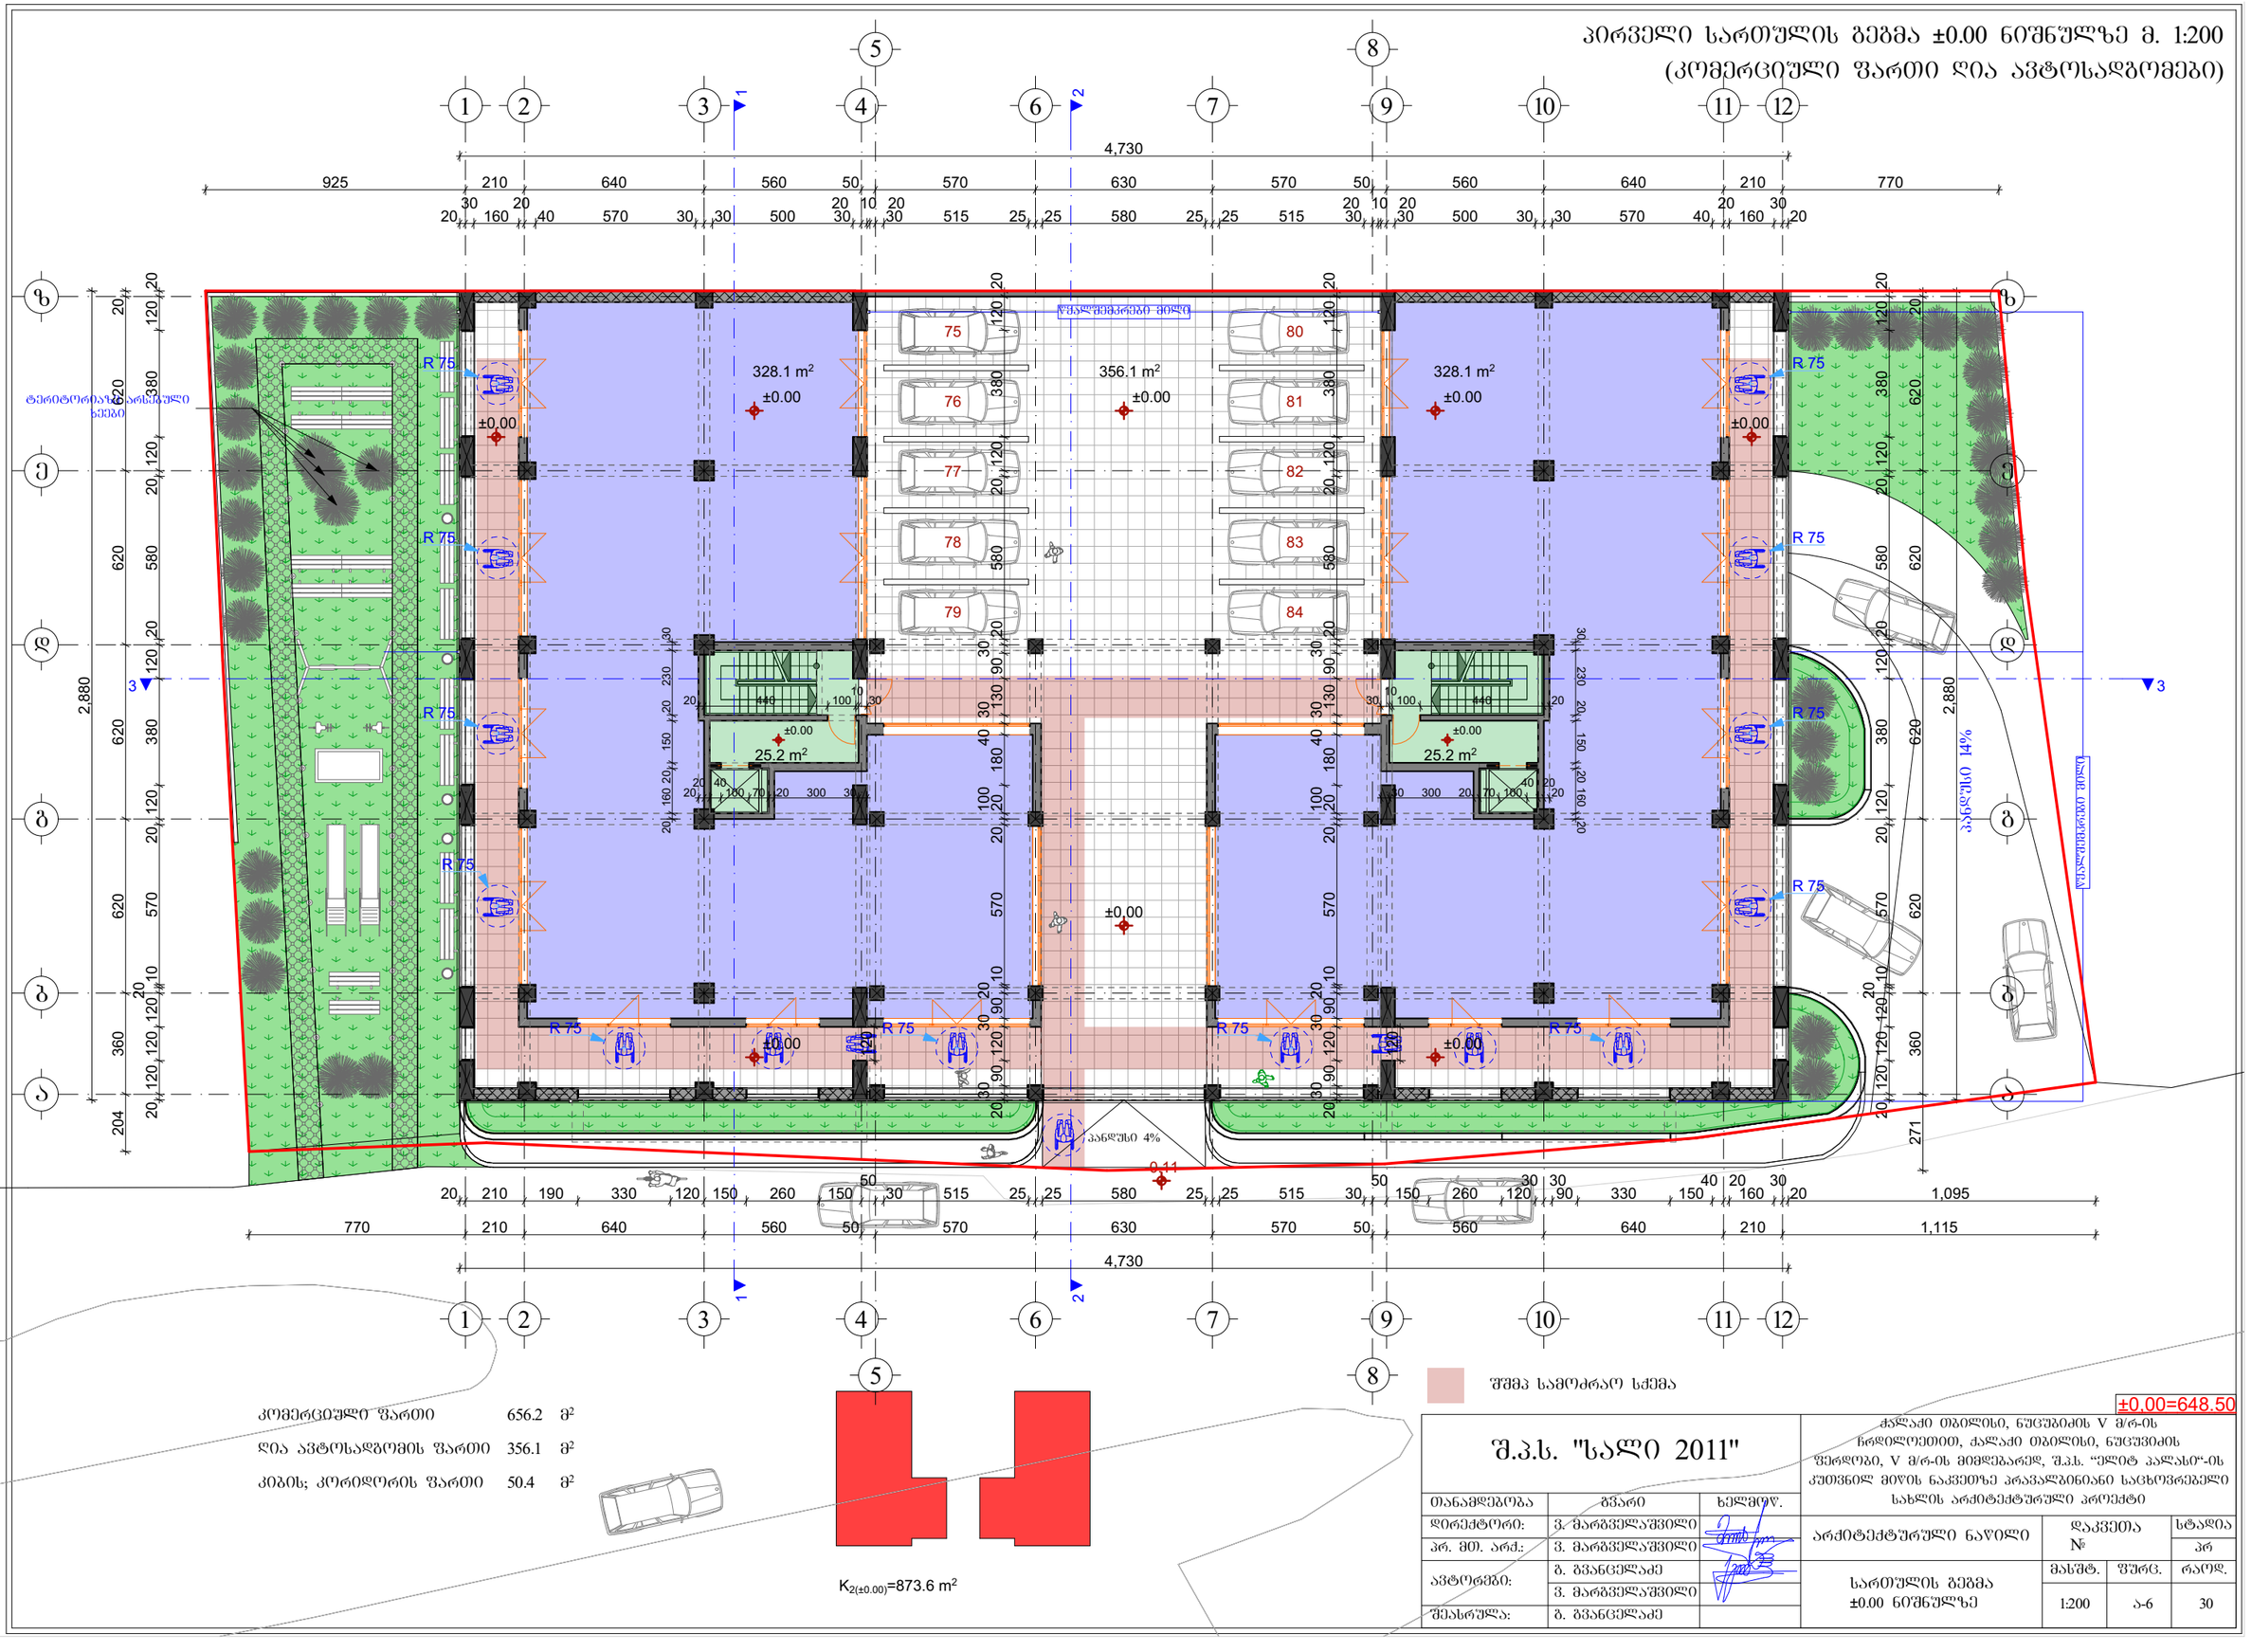

კომერციული ფართი	656.2	მ²
დია ავტოსადგომის ფართი	356.1	მ²
კიბის; კორიდორის ფართი	50.4	მ²

$K_{2(\pm 0.00)}$=873.6 m²

შშმპ სამოძრაო სქემა

±0.00=648.50

შ.პ.ს. "სალი 2011"		ქალაქი თბილისი, ნუცუბიძის V მ/რ-ის ჩრდილოეთით, ქალაქი თბილისი, ნუცუბიძის ფერდობი, V მ/რ-ის მიმდებარედ, შ.პ.ს. "ელიტ პალასი"-ის კუთვნილ მიწის ნაკვეთზე პარკალბინიანი საცხოვრებელი სახლის არქიტექტურული პროექტი
თანამდებობა	ხელმოწ.	
დირექტორი:	ვ. მარგველაშვილი	არქიტექტურული ნაწილი — დაკვეთა №; სტადია პრ
პრ. მთ. არქ.:	ვ. მარგველაშვილი	
ავტორები:	ბ. გვანცელაძე; ვ. მარგველაშვილი	სართულის გეგმა ±0.00 ნიშნულზე — მასშტ. 1:200; შრომ. ა-6; რაოდ. 30
შესრულა:	ბ. გვანცელაძე	

მეორე სართულის გეგმა +6.60 ნიშნულზე მ. 1:200

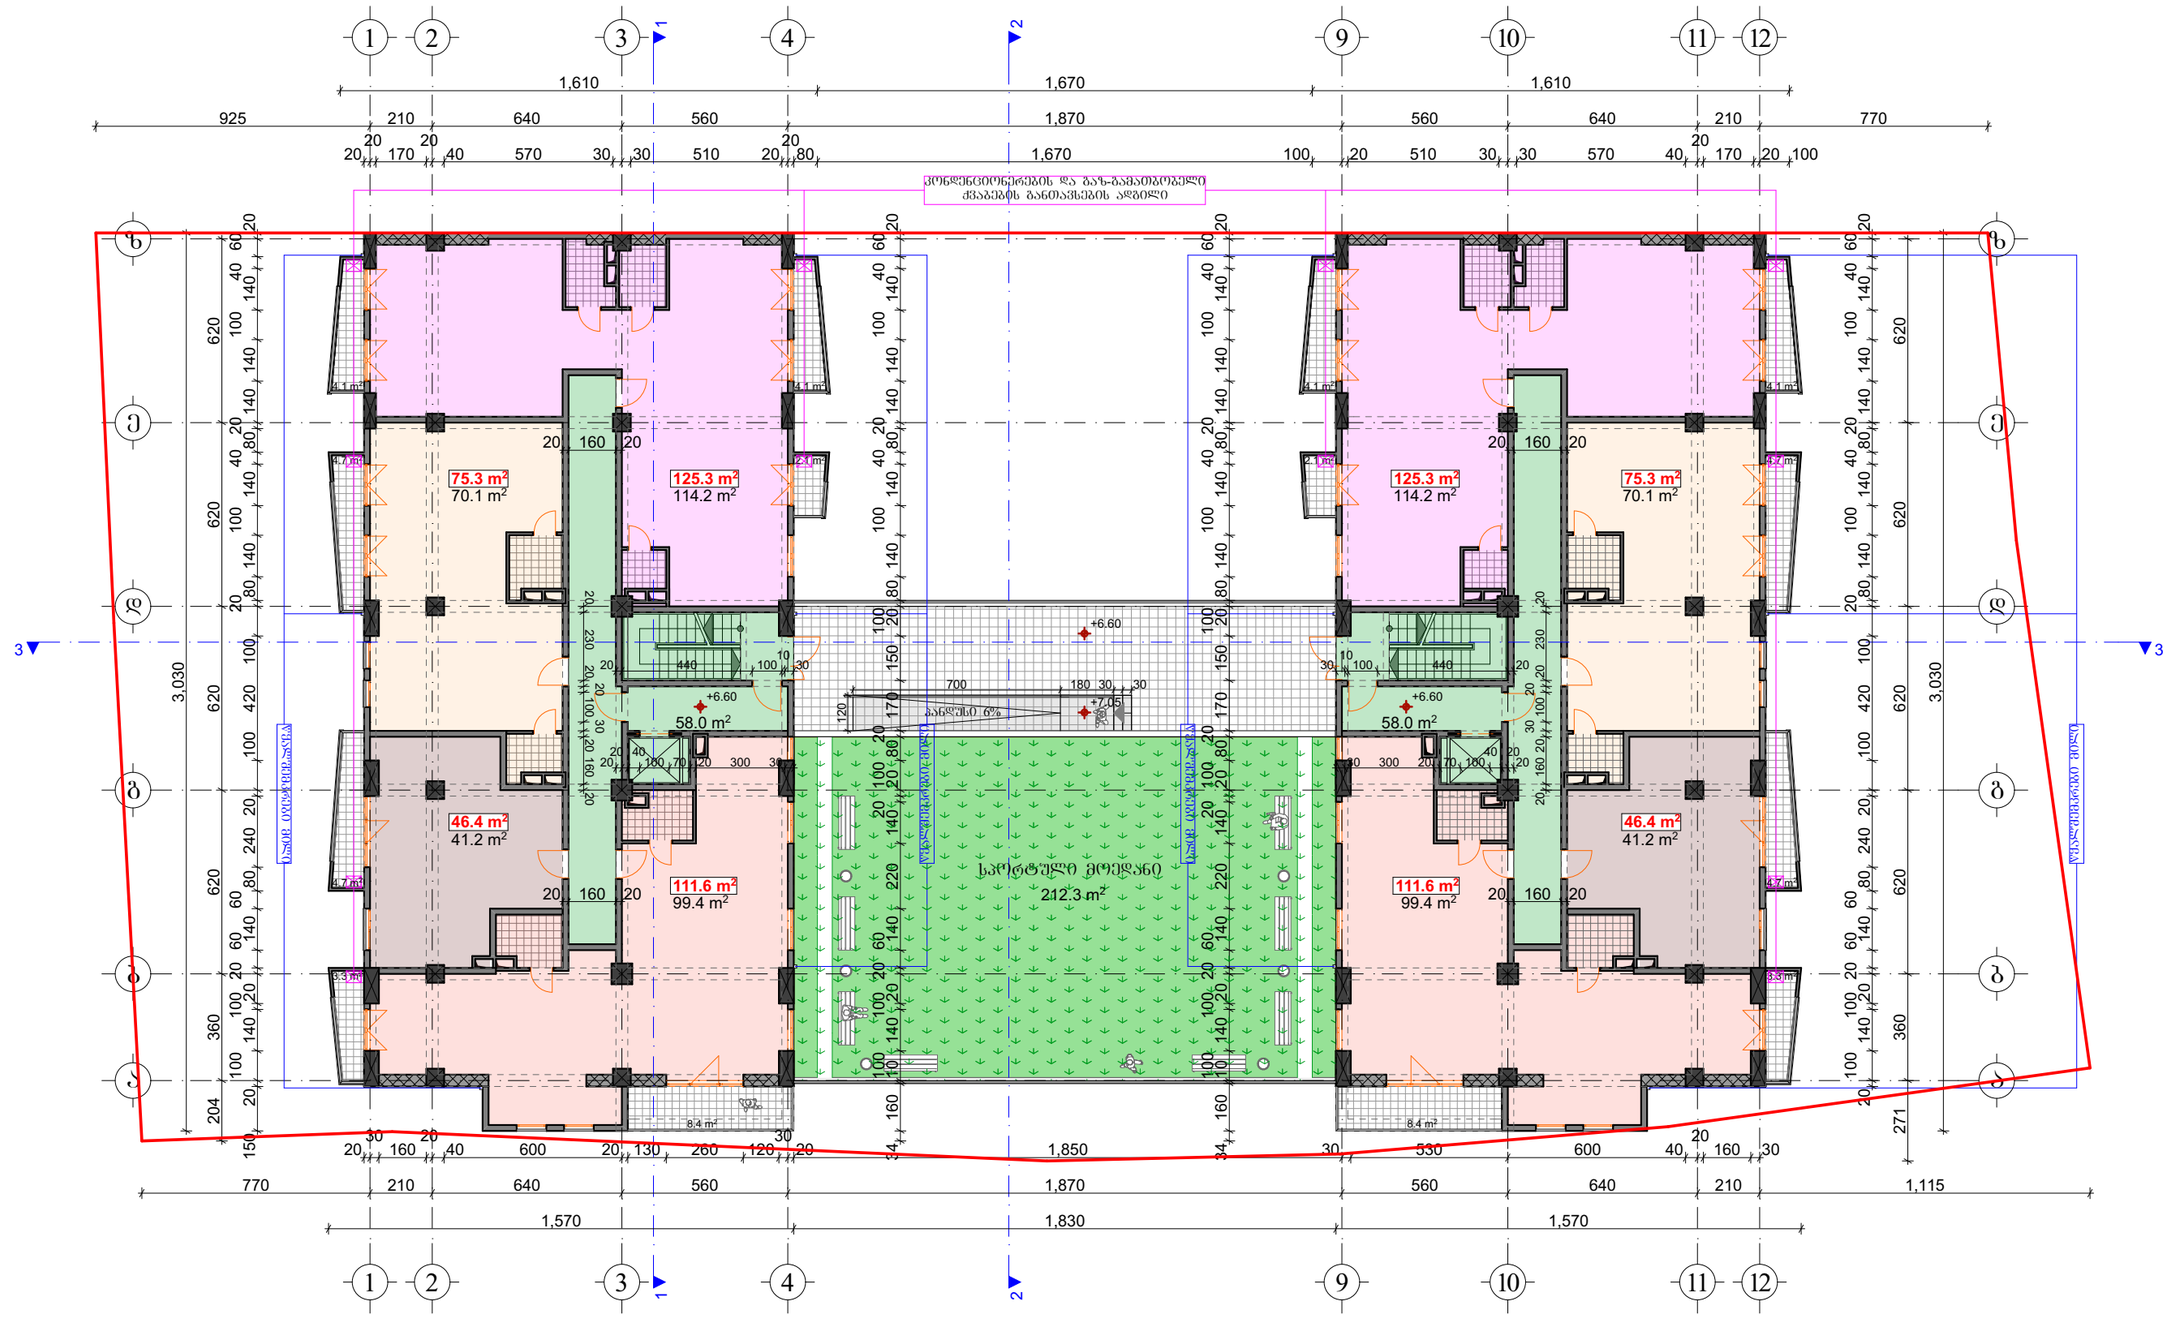

სპორტული მოედნის ფართი	212.3	მ²
საცხოვრებელი ფართი	649.8	მ²
საზაფხულო ფართი	62.8	მ²
კიბის; კორიდორის ფართი	116.0	მ²

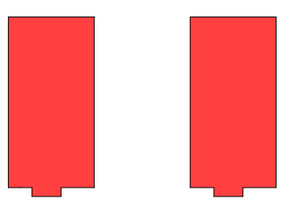

±0,00=648.50

შ.პ.ს. "სალი 2011"			ქალაქი თბილისი, ნუცუბიძის V მ/რ-ის ჩრდილოეთით, ქალაქი თბილისი, ნუცუბიძის ფერდობი, V მ/რ-ის მიმდებარედ, შ.პ.ს. "ელიტ პალასი"-ის კუთვნილ მიწის ნაკვეთზე პრავალბინიანი საცხოვრებელი სახლის არქიტექტურული პროექტი
თანამდებობა	გვარი	ხელმოწ.	
დირექტორი:	ვ. მარგველაშვილი		არქიტექტურული ნაწილი — დაკვეთა № — სტადია: პრ
არ. მთ. არქ.:	ვ. მარგველაშვილი		
ავტორები:	გ. გვანცელაძე		სართულის გეგმა +6.60 ნიშნულზე — მასშტ. 1:200; შურც. ა-7; რაოდ. 30
	ვ. მარგველაშვილი		
შეასრულა:	გ. გვანცელაძე		

მესამე სართულის გეგმა +9.90 ნიშნულზე მ. 1:200

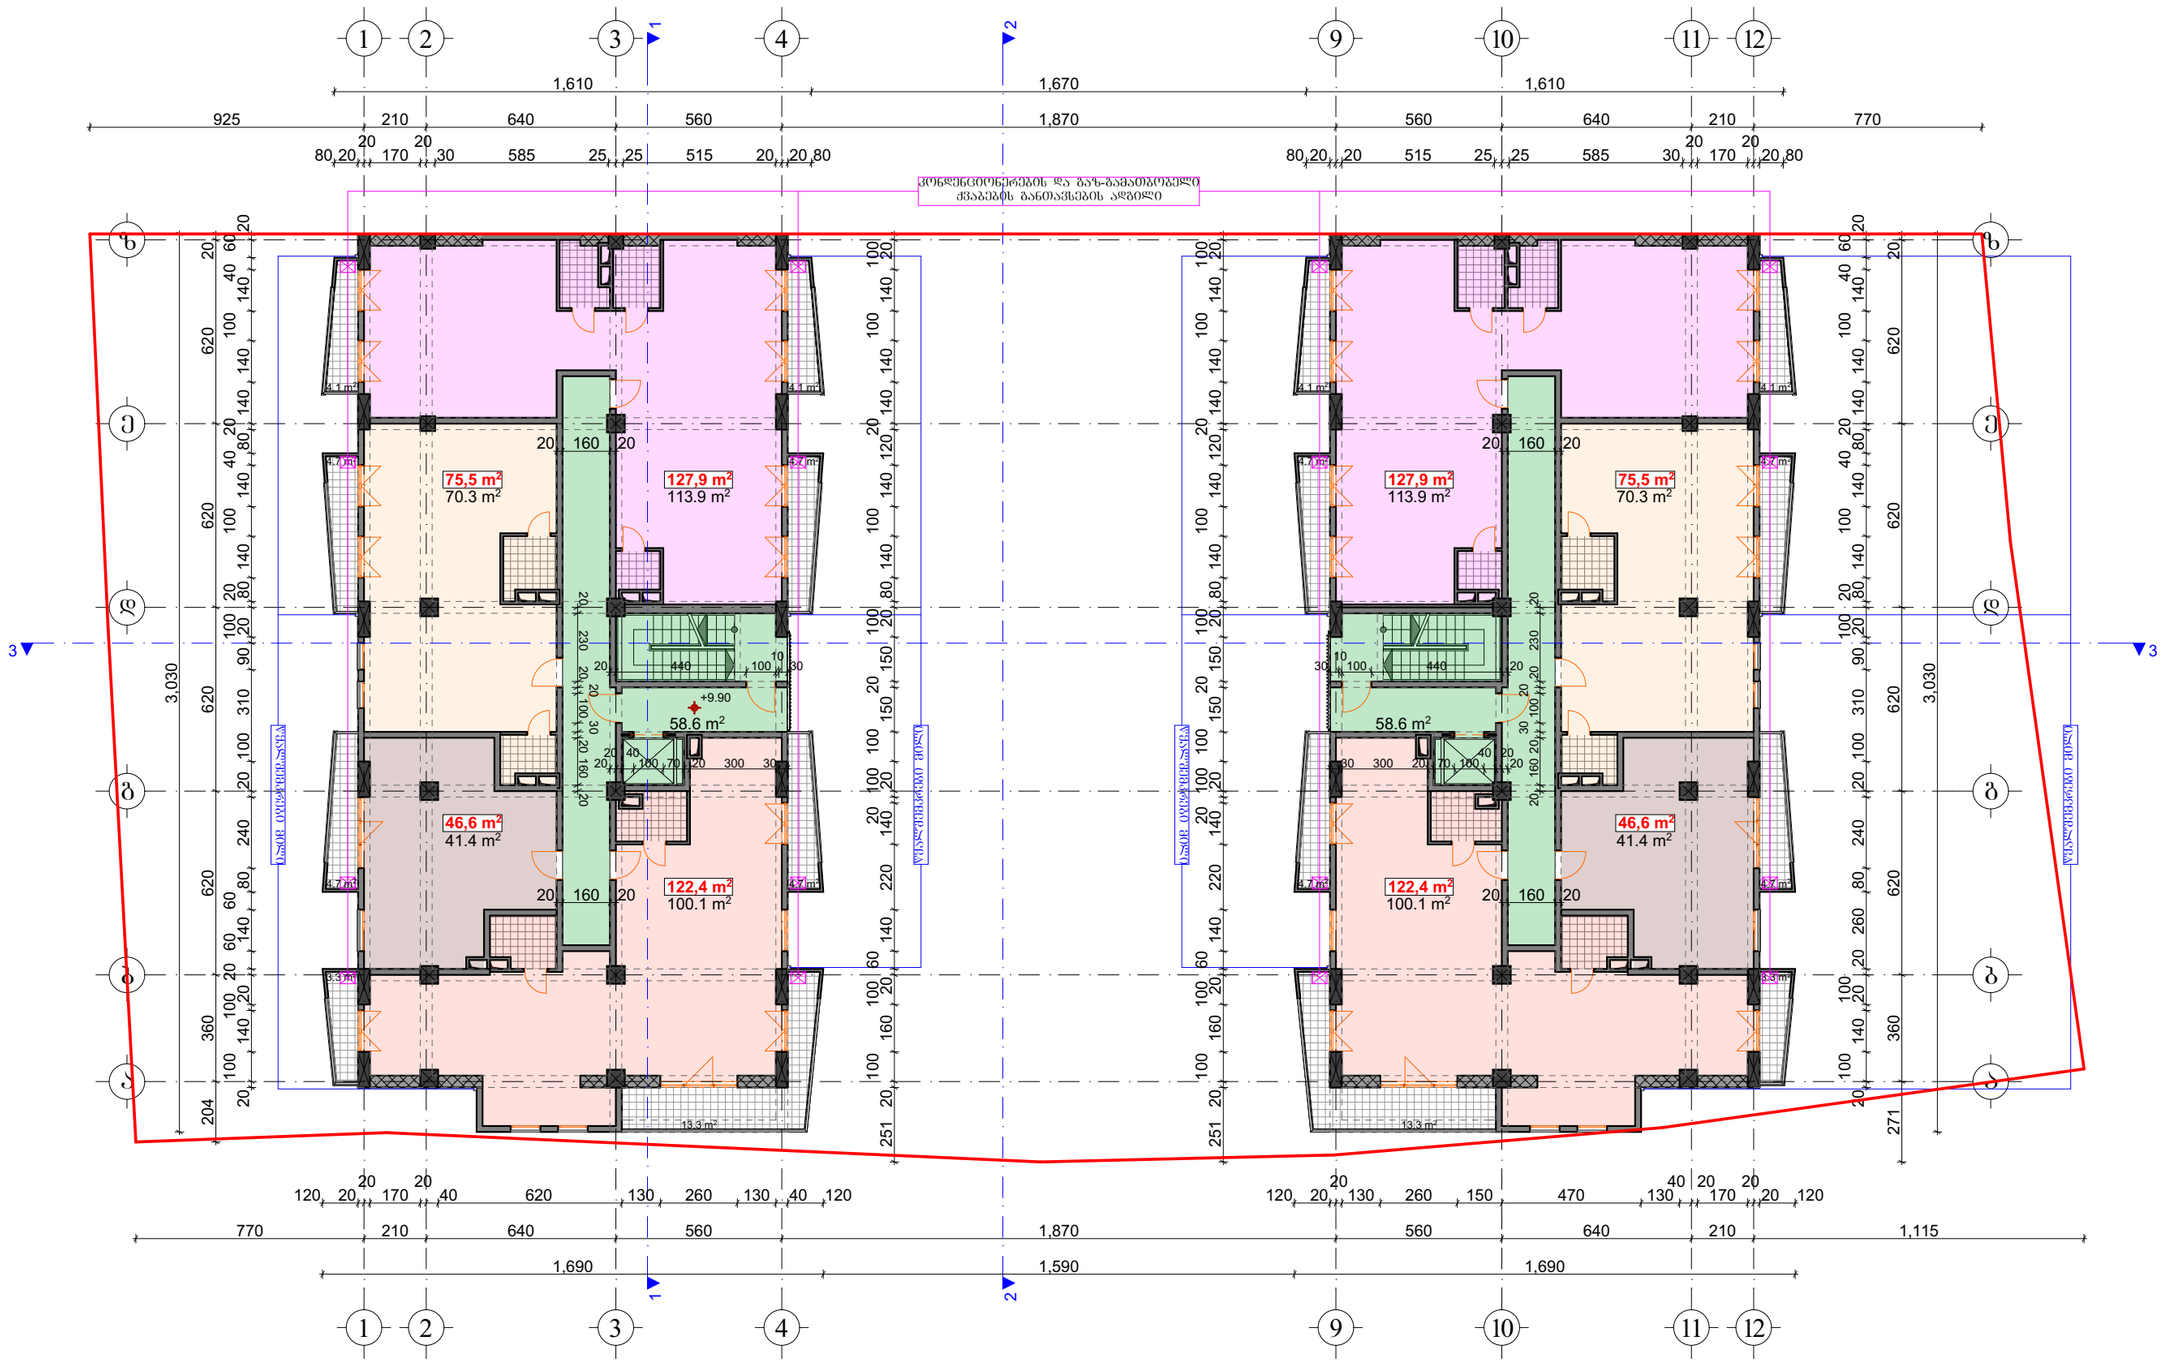

საცხოვრებელი ფართი	651.4	მ²
საზაფხულო ფართი	87.2	მ²
კიბის; კორიდორის ფართი	117.2	მ²

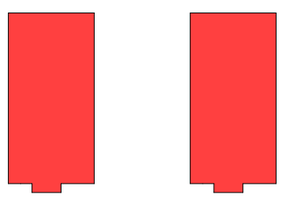

$K_{2(+9.90)}$=850.0 m²

±0.00=648.50

შ.პ.ს. "სალი 2011"		
თანამდებობა	გვარი	ხელმოწ.
დირექტორი:	ვ. მარგველაშვილი	
არ. მთ. არძ.:	ვ. მარგველაშვილი	
ავტორები:	ბ. გვანცელაძე	
	ვ. მარგველაშვილი	
შესრულა:	ბ. გვანცელაძე	

ქალაქი თბილისი, ნუცუბიძის V მ/რ-ის ჩრდილოეთით, ქალაქი თბილისი, ნუცუბიძის ფერდობი, V მ/რ-ის მიმდებარედ, შ.პ.ს. "ელიტ პალასი"-ის კუთვნილ მიწის ნაკვეთზე პრივატიზებული საცხოვრებელი სახლის არქიტექტურული პროექტი

არქიტექტურული ნაწილი	დაკვეთა №		სტადია
			პრ
სართულის გეგმა +9.90 ნიშნულზე	მასშტ.	ფურც.	რაოდ.
	1:200	ა-8	30

მეოთხე სართულის გეგმა +13.20 ნიშნულზე მ. 1:200

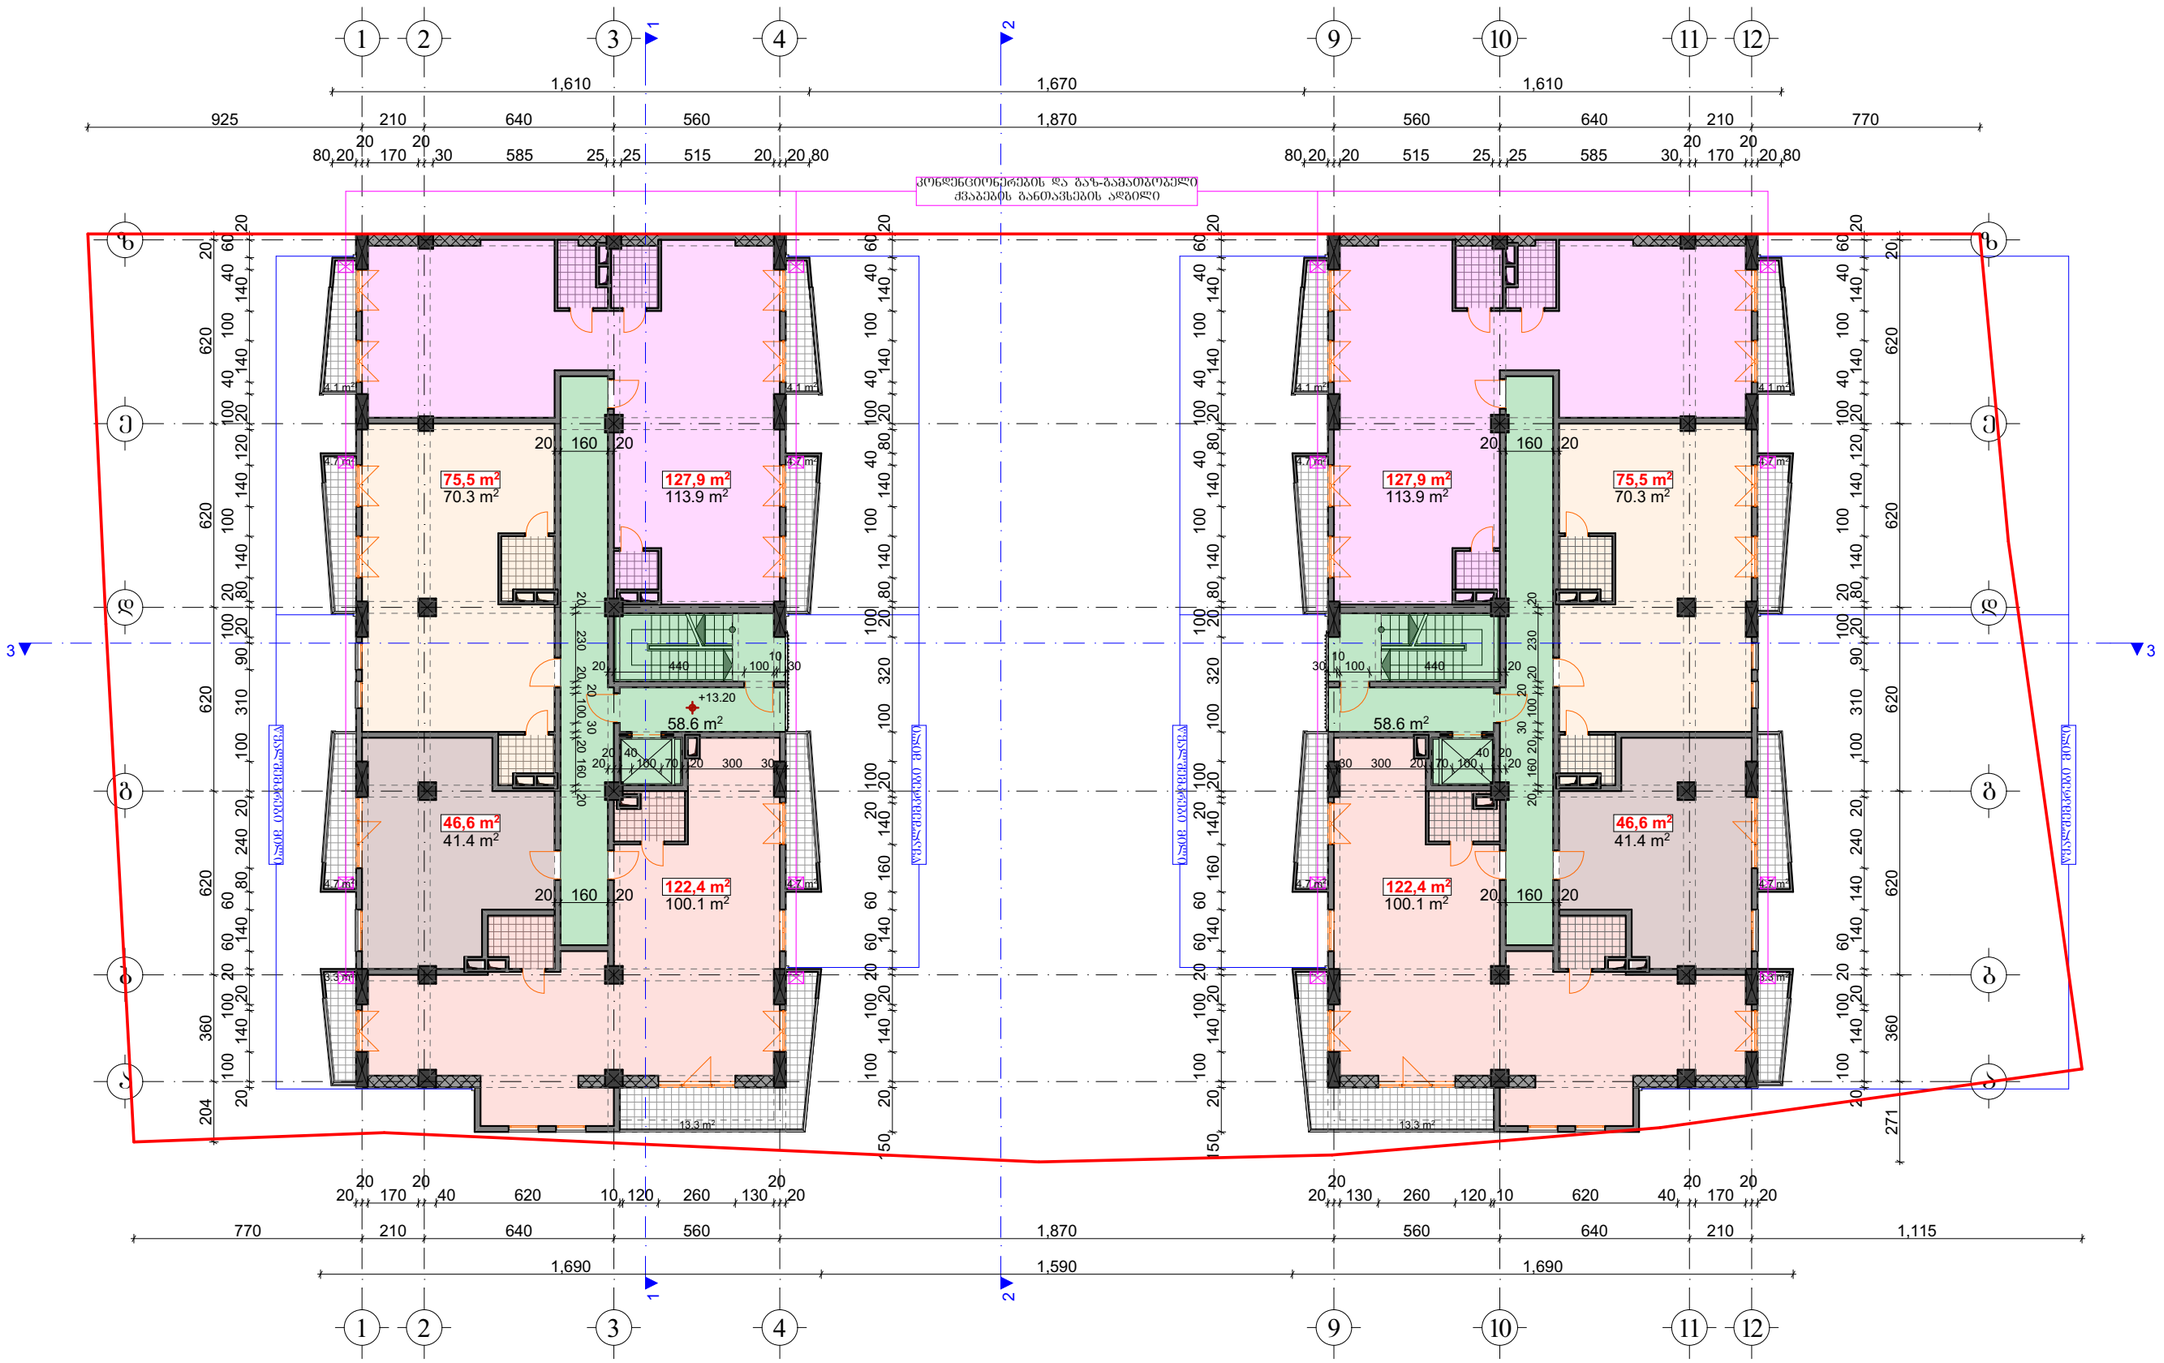

საცხოვრებელი ფართი	651.4	მ²
საზაფხულო ფართი	87.2	მ²
კიბის; კორიდორის ფართი	117.2	მ²

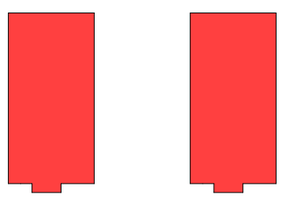

$K_{2(+13.20)}$=850.0 m²

±0.00=648.50

შ.პ.ს. "სალი 2011"			ქალაქი თბილისი, ნუცუბიძის V მ/რ-ის ჩრდილოეთით, ქალაქი თბილისი, ნუცუბიძის ფერდობი, V მ/რ-ის მიმდებარედ, შ.პ.ს. "ელიტ პალასი"-ის კუთვნილ მიწის ნაკვეთზე პრივატიზებული საცხოვრებელი სახლის არქიტექტურული პროექტი		
თანამდებობა	გვარი	ხელმოწ.	არქიტექტურული ნაწილი	დაკვეთა №	სტადია
დირექტორი:	ვ. მარგველაშვილი				პრ
პრ. მთ. არქ.:	ვ. მარგველაშვილი				
ავტორები:	გ. გვანცელაძე		სართულის გეგმა +13.20 ნიშნულზე	მასშტ. 1:200	ფურც. ა-9	რაოდ. 30
	ვ. მარგველაშვილი				
შესრულა:	გ. გვანცელაძე				

მეხუთე სართულის გეგმა +16.50 ნიშნულზე მ. 1:200

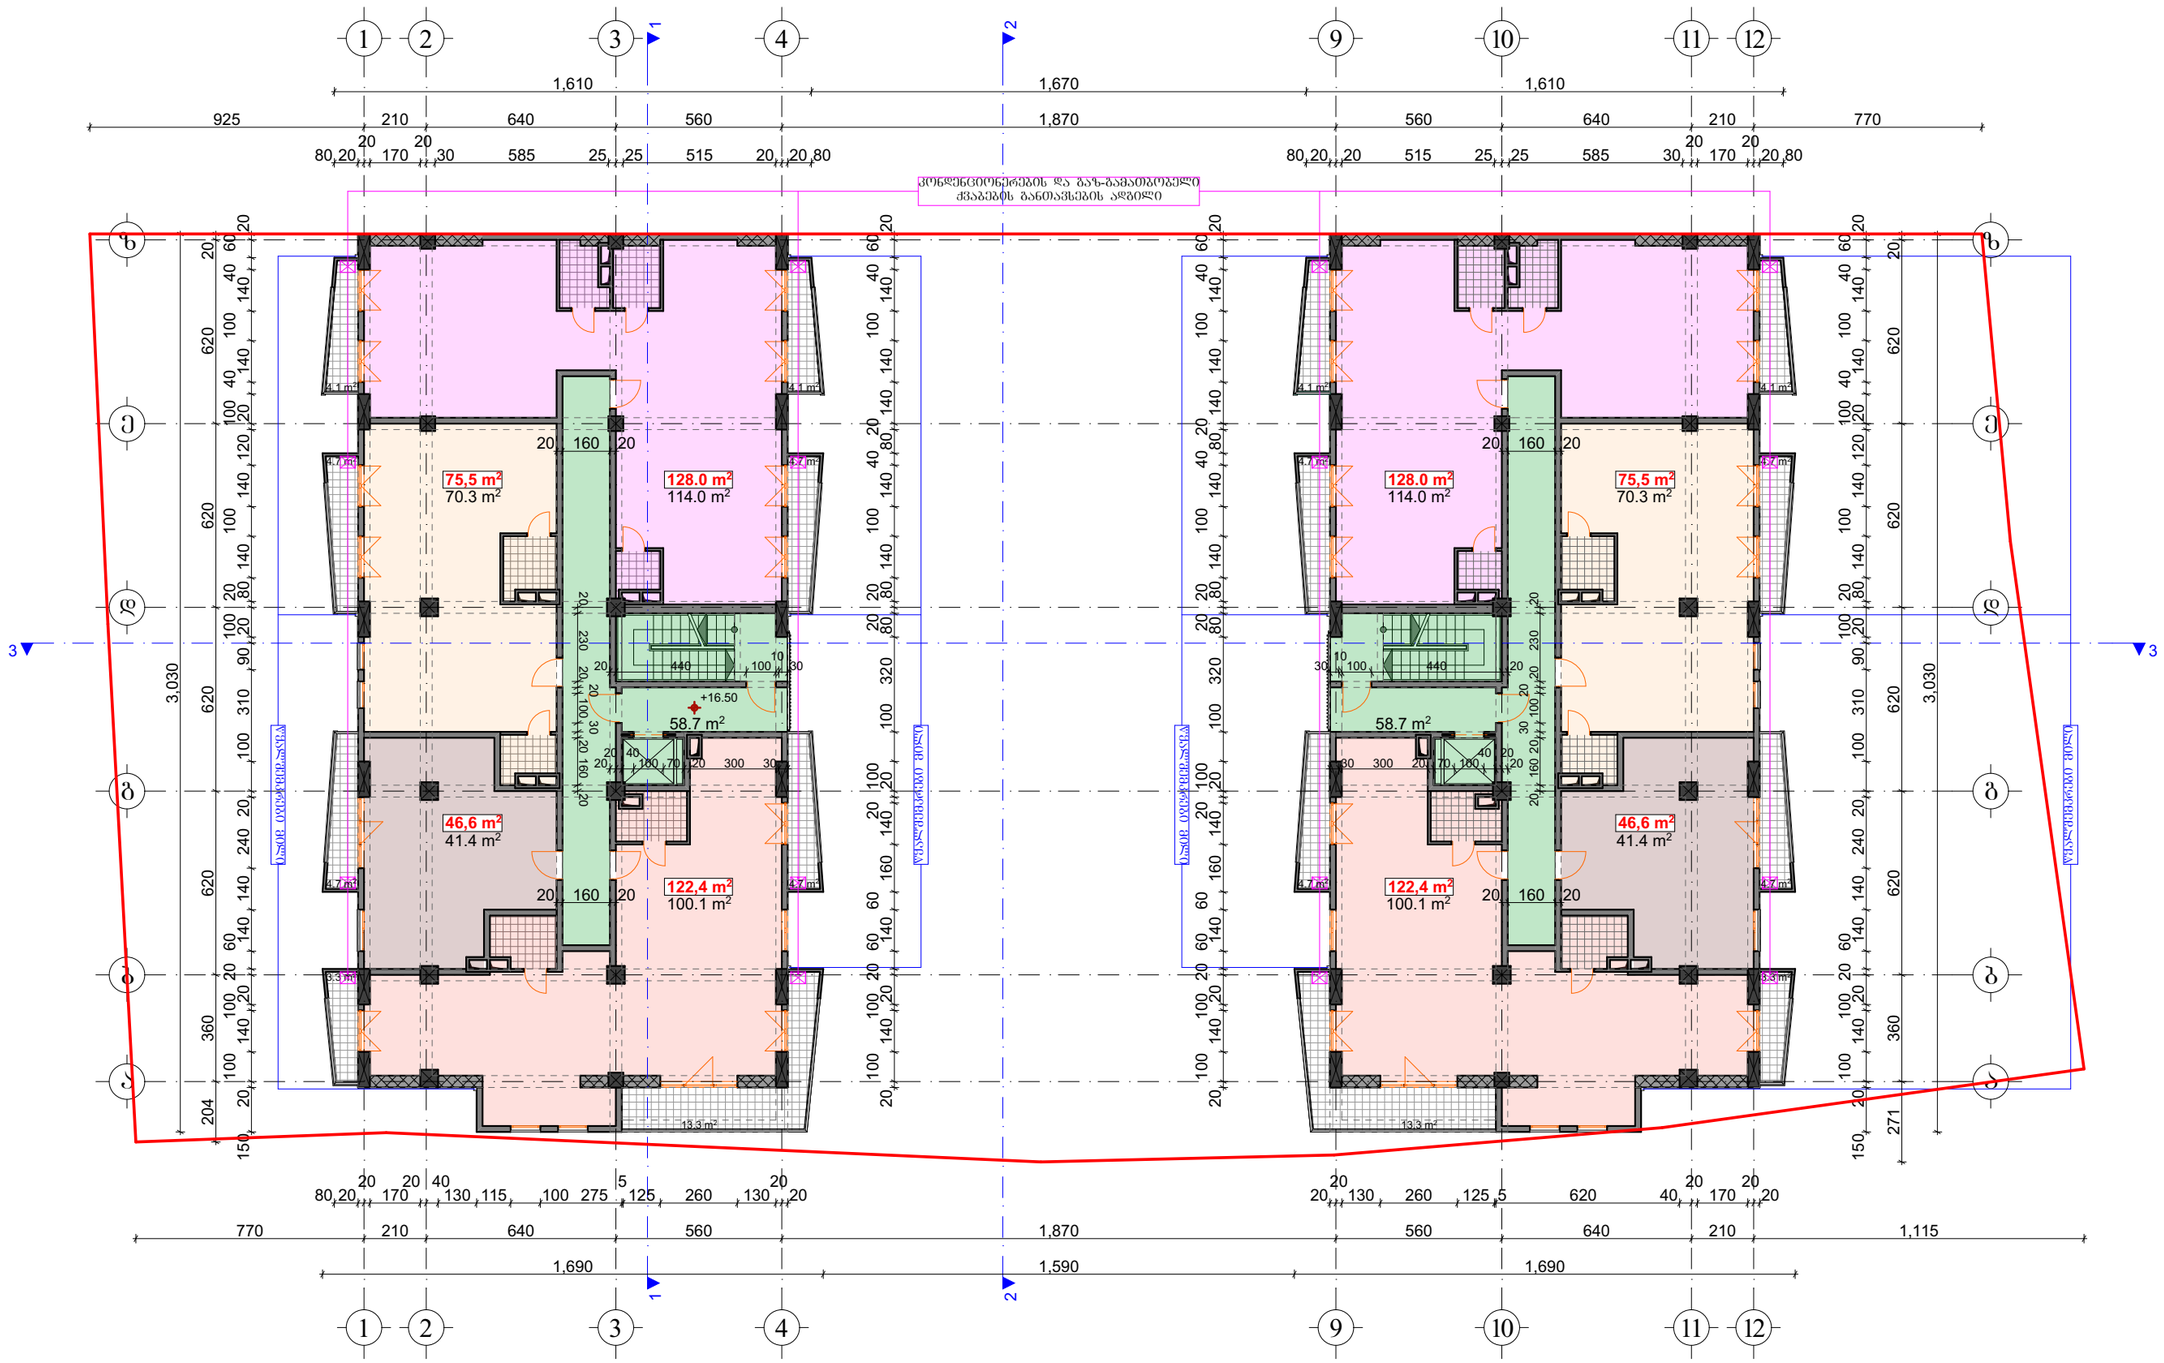

საცხოვრებელი ფართი	651.6	მ²
საზაფხულო ფართი	87.2	მ²
კიბის; კორიდორის ფართი	117.4	მ²

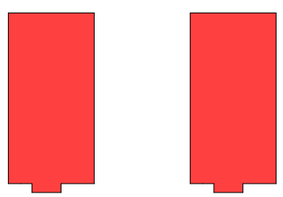

$K_{2(+16.50)}$=850.0 m²

±0.00=648.50

შ.პ.ს. "სალი 2011"			ქალაქი თბილისი, ნუცუბიძის V მ/რ-ის ჩრდილოეთით, ქალაქი თბილისი, ნუცუბიძის ფერდობი, V მ/რ-ის მიმდებარედ, შ.პ.ს. "ელიტ პალასი"-ის კუთვნილ მიწის ნაკვეთზე პრივატიზებული საცხოვრებელი სახლის არქიტექტურული პროექტი
თანამდებობა	გვარი	ხელმოწ.	
დირექტორი:	ვ. მარგველაშვილი		არქიტექტურული ნაწილი
არ. მთ. არქ.:	ვ. მარგველაშვილი		
ავტორები:	გ. გვანცელაძე		
	ვ. მარგველაშვილი		
შესრულა:	გ. გვანცელაძე		

დაკვეთა №		სტადია
		პრ

სართულის გეგმა +16.50 ნიშნულზე	მასშტ.	ფურც.	რაოდ.
	1:200	ა-10	30

მეექვსე სართულის გეგმა +19.80 ნიშნულზე მ. 1:200

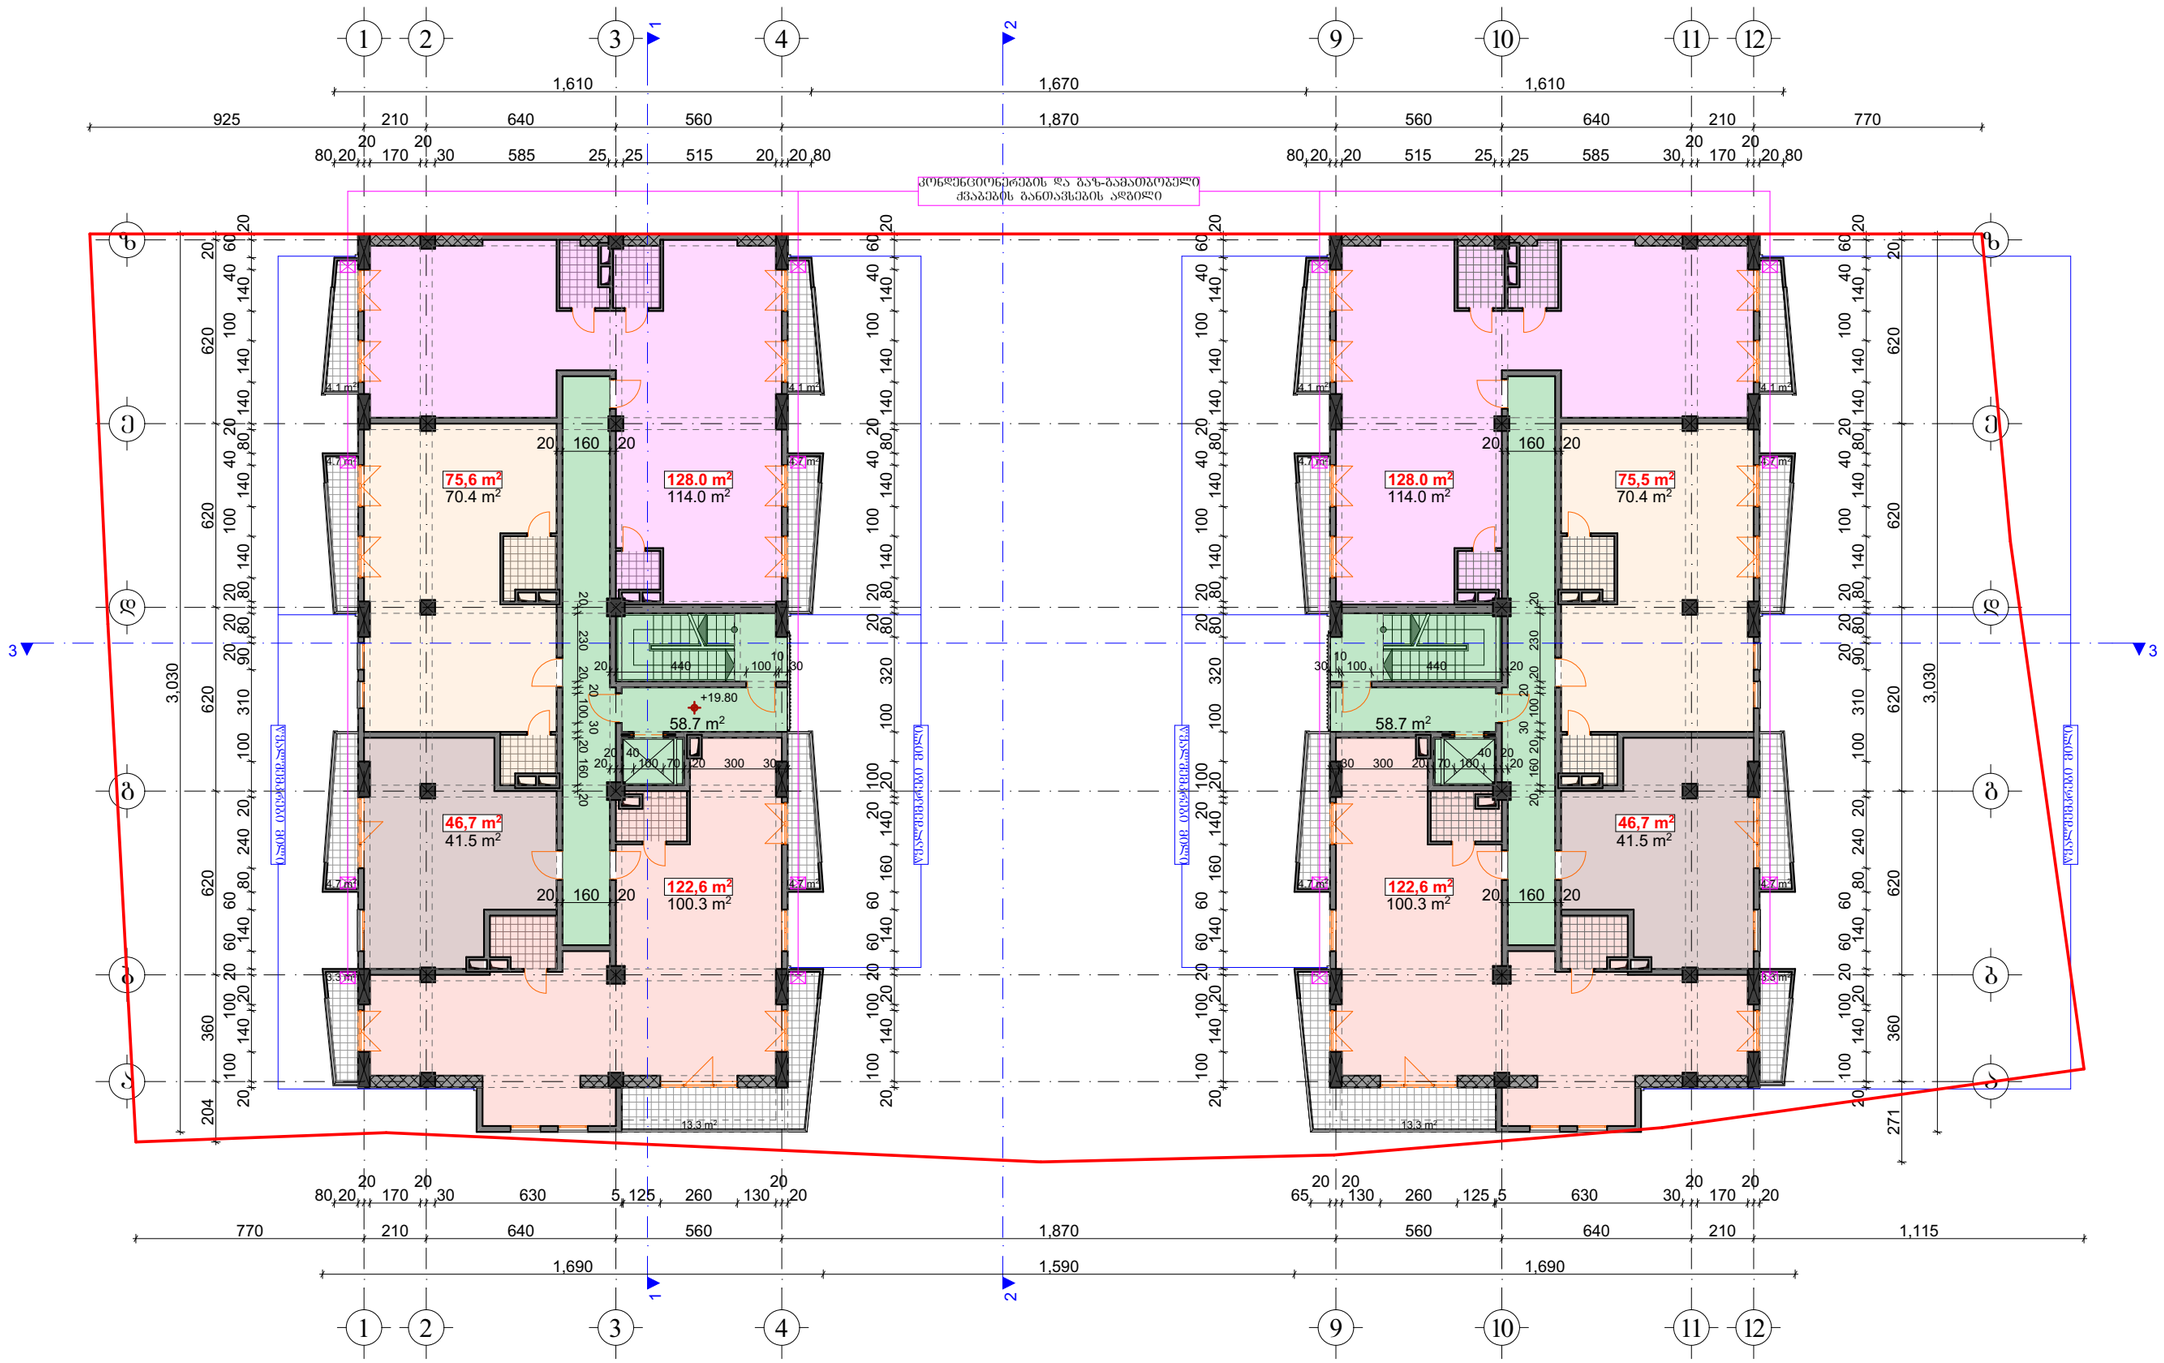

საცხოვრებელი ფართი	652.4	მ²
საზაფხულო ფართი	87.2	მ²
კიბის; კორიდორის ფართი	117.4	მ²

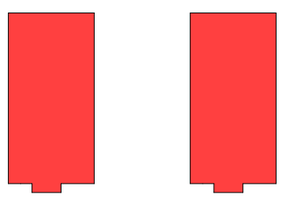

$K_{2(+19.80)}$=850.0 m²

±0.00=648.50

შ.პ.ს. "სალი 2011"			ქალაქი თბილისი, ნუცუბიძის V მ/რ-ის ჩრდილოეთით, ქალაქი თბილისი, ნუცუბიძის ფერდობი, V მ/რ-ის მიმდებარედ, შ.პ.ს. "ელიტ პალასი"-ის კუთვნილ მიწის ნაკვეთზე პრივატიზებული საცხოვრებელი სახლის არქიტექტურული პროექტი		
თანამდებობა	გვარი	ხელმოწ.	არქიტექტურული ნაწილი	დაკვეთა №	სტადია
დირექტორი:	ვ. მარგველაშვილი				პრ
პრ. მთ. არქ.:	ვ. მარგველაშვილი				
ავტორები:	გ. გვანცელაძე		სართულის გეგმა +19.80 ნიშნულზე	მასშტ. 1:200	შურც. ა-11	რაოდ. 30
	ვ. მარგველაშვილი				
შესრულა:	გ. გვანცელაძე				

მეშვიდე სართულის გეგმა +23.10 ნიშნულზე მ. 1:200

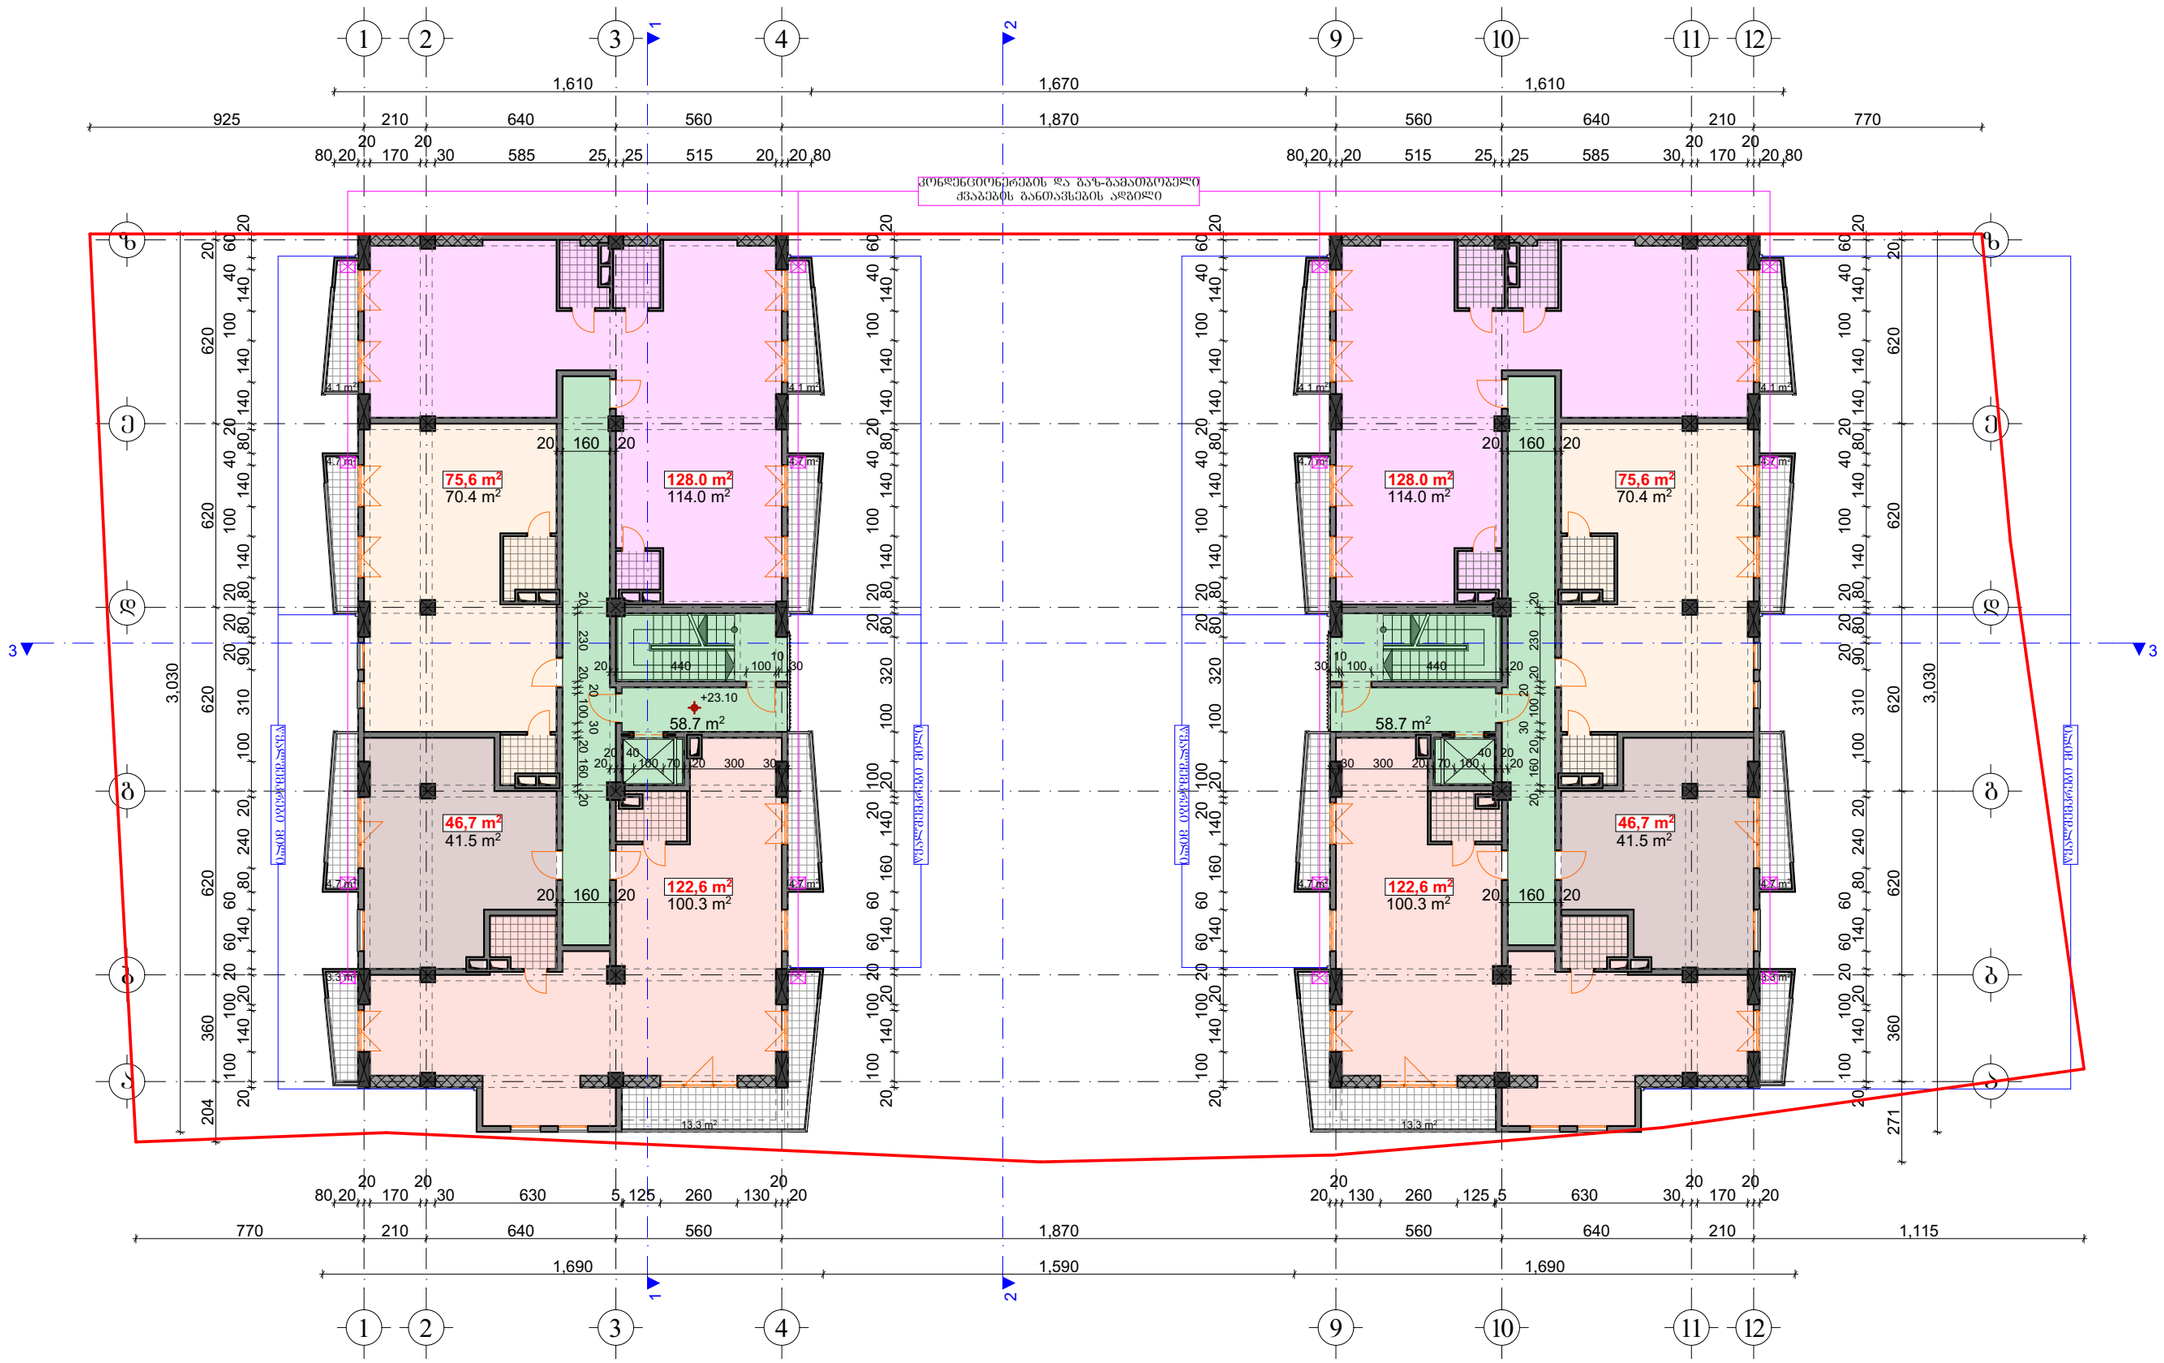

საცხოვრებელი ფართი	652.4	მ²
საზაფხულო ფართი	87.2	მ²
კიბის; კორიდორის ფართი	117.4	მ²

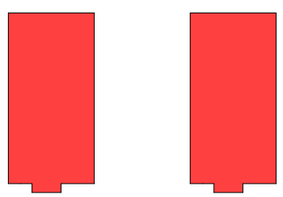

$K_{2(+23.10)}$=850.0 m²

±0.00=648.50

შ.პ.ს. "სალი 2011"			ქალაქი თბილისი, ნუცუბიძის V მ/რ-ის ჩრდილოეთით, ქალაქი თბილისი, ნუცუბიძის ფერდობი, V მ/რ-ის მიმდებარედ, შ.პ.ს. "ელიტ პალასი"-ის კუთვნილ მიწის ნაკვეთზე პრივატიზებული საცხოვრებელი სახლის არქიტექტურული პროექტი			
თანამდებობა	გვარი	ხელმოწ.	არქიტექტურული ნაწილი	დაკვეთა №		სტადია
დირექტორი:	ვ. მარგველაშვილი					პრ
პრ. მთ. არქ.:	ვ. მარგველაშვილი					
ავტორები:	გ. გვანცელაძე		სართულის გეგმა +23.10 ნიშნულზე	მასშტ.	ფურც.	რაოდ.
	ვ. მარგველაშვილი			1:200	ა-12	30
შემსრულა:	გ. გვანცელაძე					

მეორე სართულის გეგმა +26.40 ნიშნულზე მ. 1:200

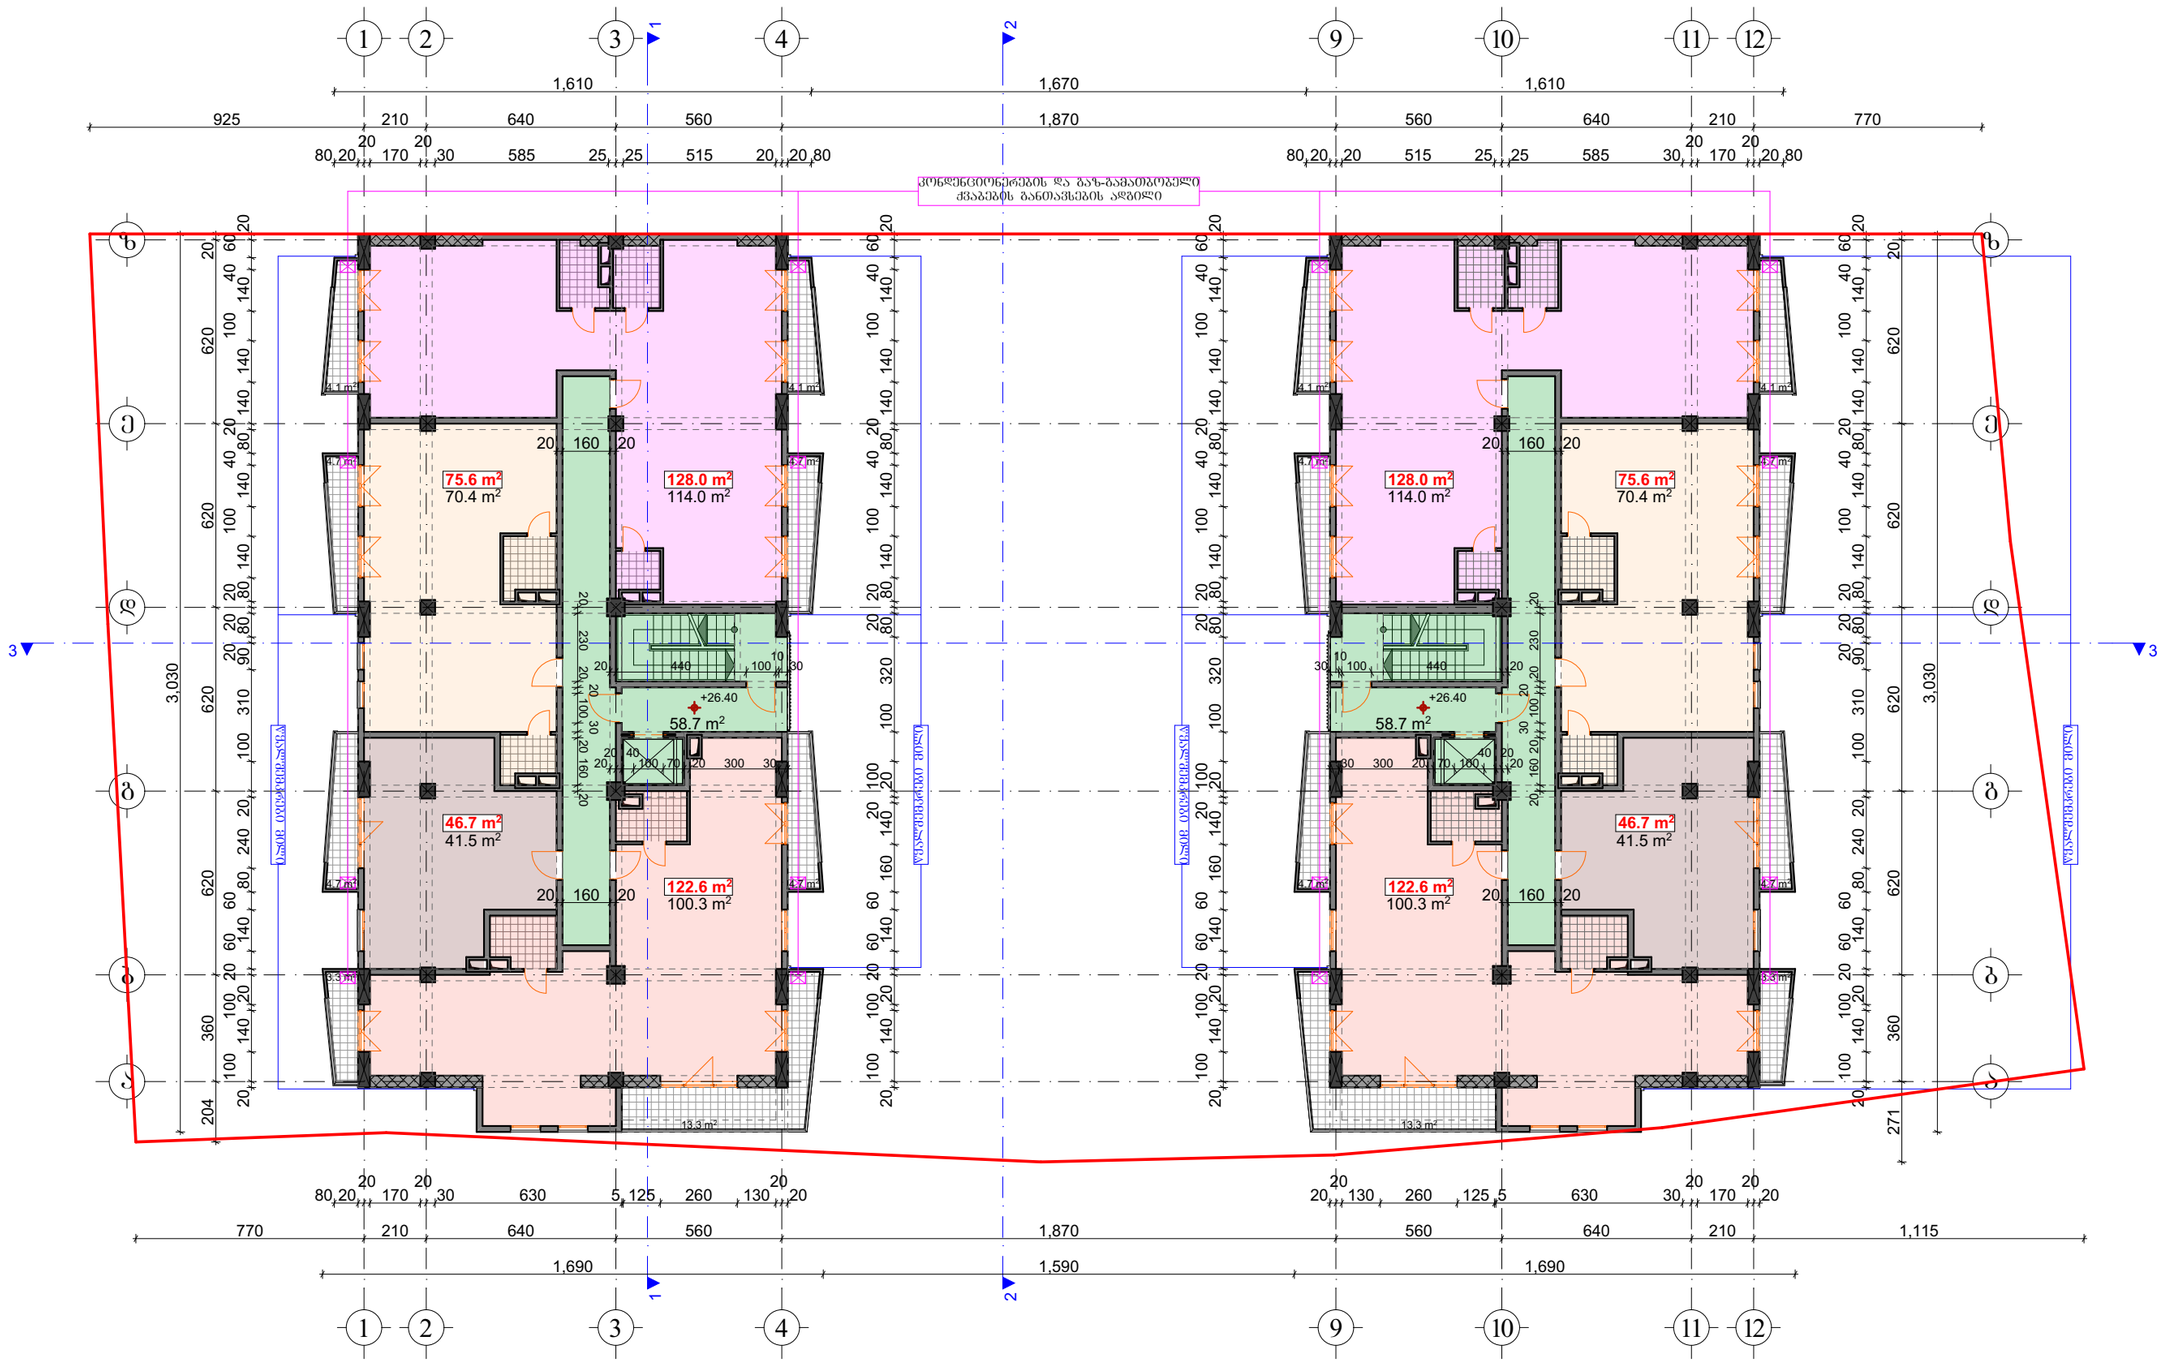

საცხოვრებელი ფართი	652.4	მ²
საზაფხულო ფართი	87.2	მ²
კიბის; კორიდორის ფართი	117.4	მ²

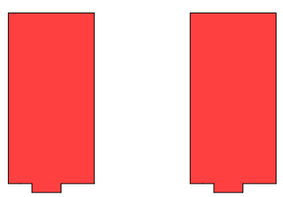

$K_{2(+26.40)}$=850.0 m²

±0.00=648.50

შ.პ.ს. "სალი 2011"		
თანამდებობა	გვარი	ხელმოწ.
დირექტორი:	ვ. მარგველაშვილი	
არ. მთ. არძ.:	ვ. მარგველაშვილი	
ავტორები:	ბ. გვანცელაძე	
	ვ. მარგველაშვილი	
შესრულა:	ბ. გვანცელაძე	

ქალაქი თბილისი, ნუცუბიძის V მ/რ-ის ჩრდილოეთით, ქალაქი თბილისი, ნუცუბიძის ფერდობი, V მ/რ-ის მიმდებარედ, შ.პ.ს. "ელიტ პალასი"-ის კუთვნილ მიწის ნაკვეთზე პრივატიზებული საცხოვრებელი სახლის არქიტექტურული პროექტი

არქიტექტურული ნაწილი	დაკვეთა №		სტადია
			პრ
სართულის გეგმა +26.40 ნიშნულზე	მასშტ.	ფურც.	რაოდ.
	1:200	ა-13	30

მეცხრე სართულის გეგმა +29.70 ნიშნულზე მ. 1:200

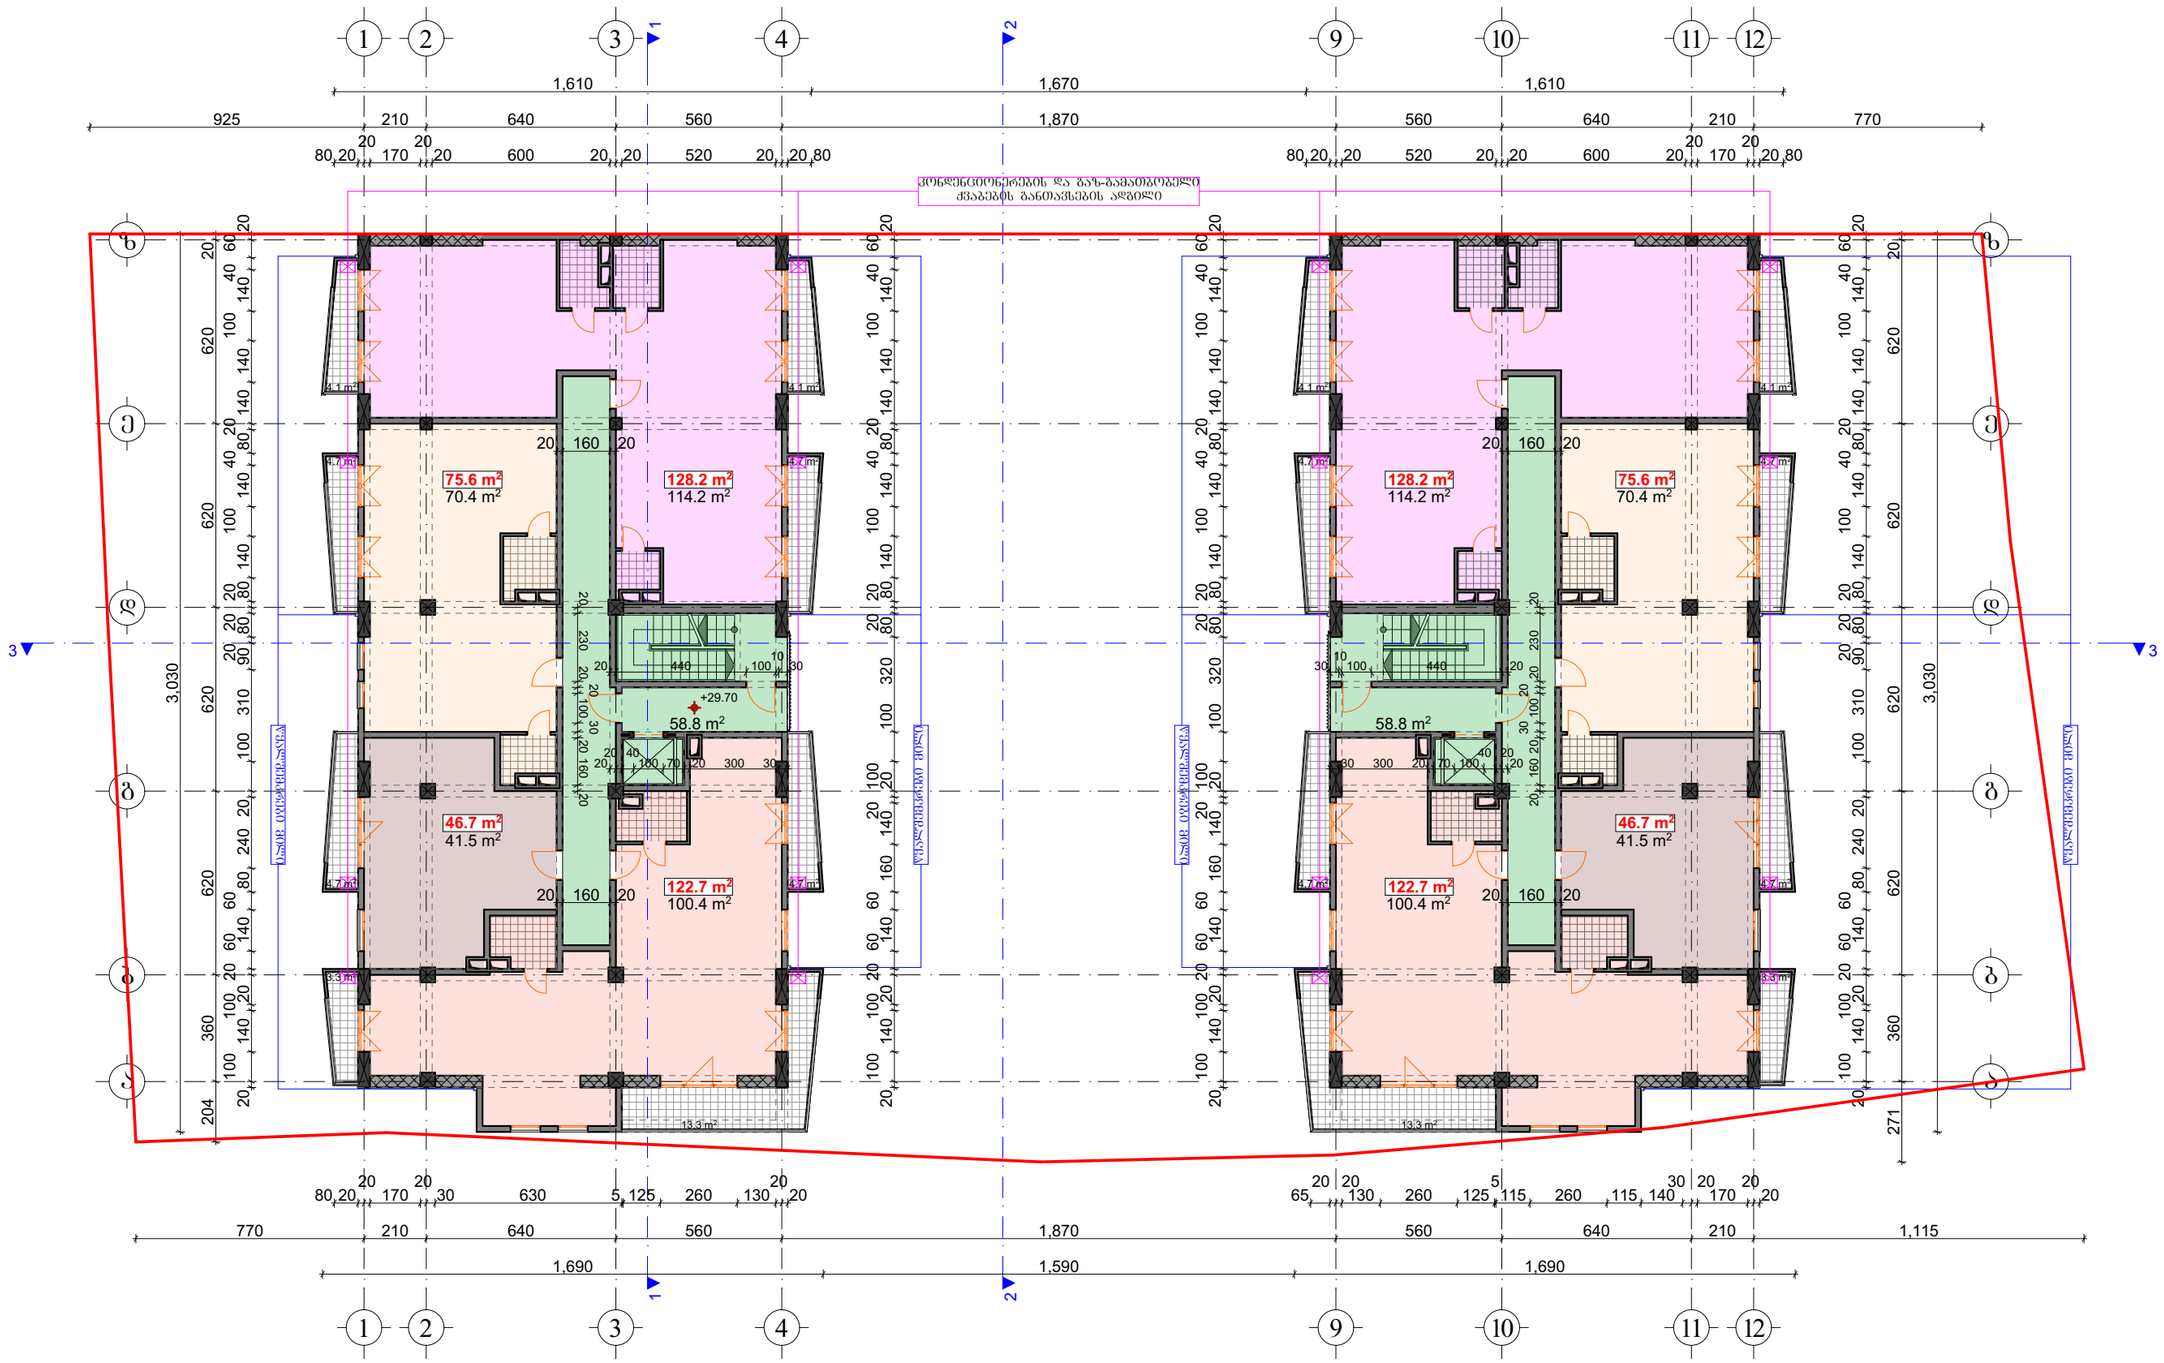
ვერტიკალური ბეტონის ბოძი
ვერტიკალური ბეტონის ბოძი
ვერტიკალური ბეტონის ბოძი

მეათე სართულის გეგმა +33.00 ნიშნულზე მ. 1:200

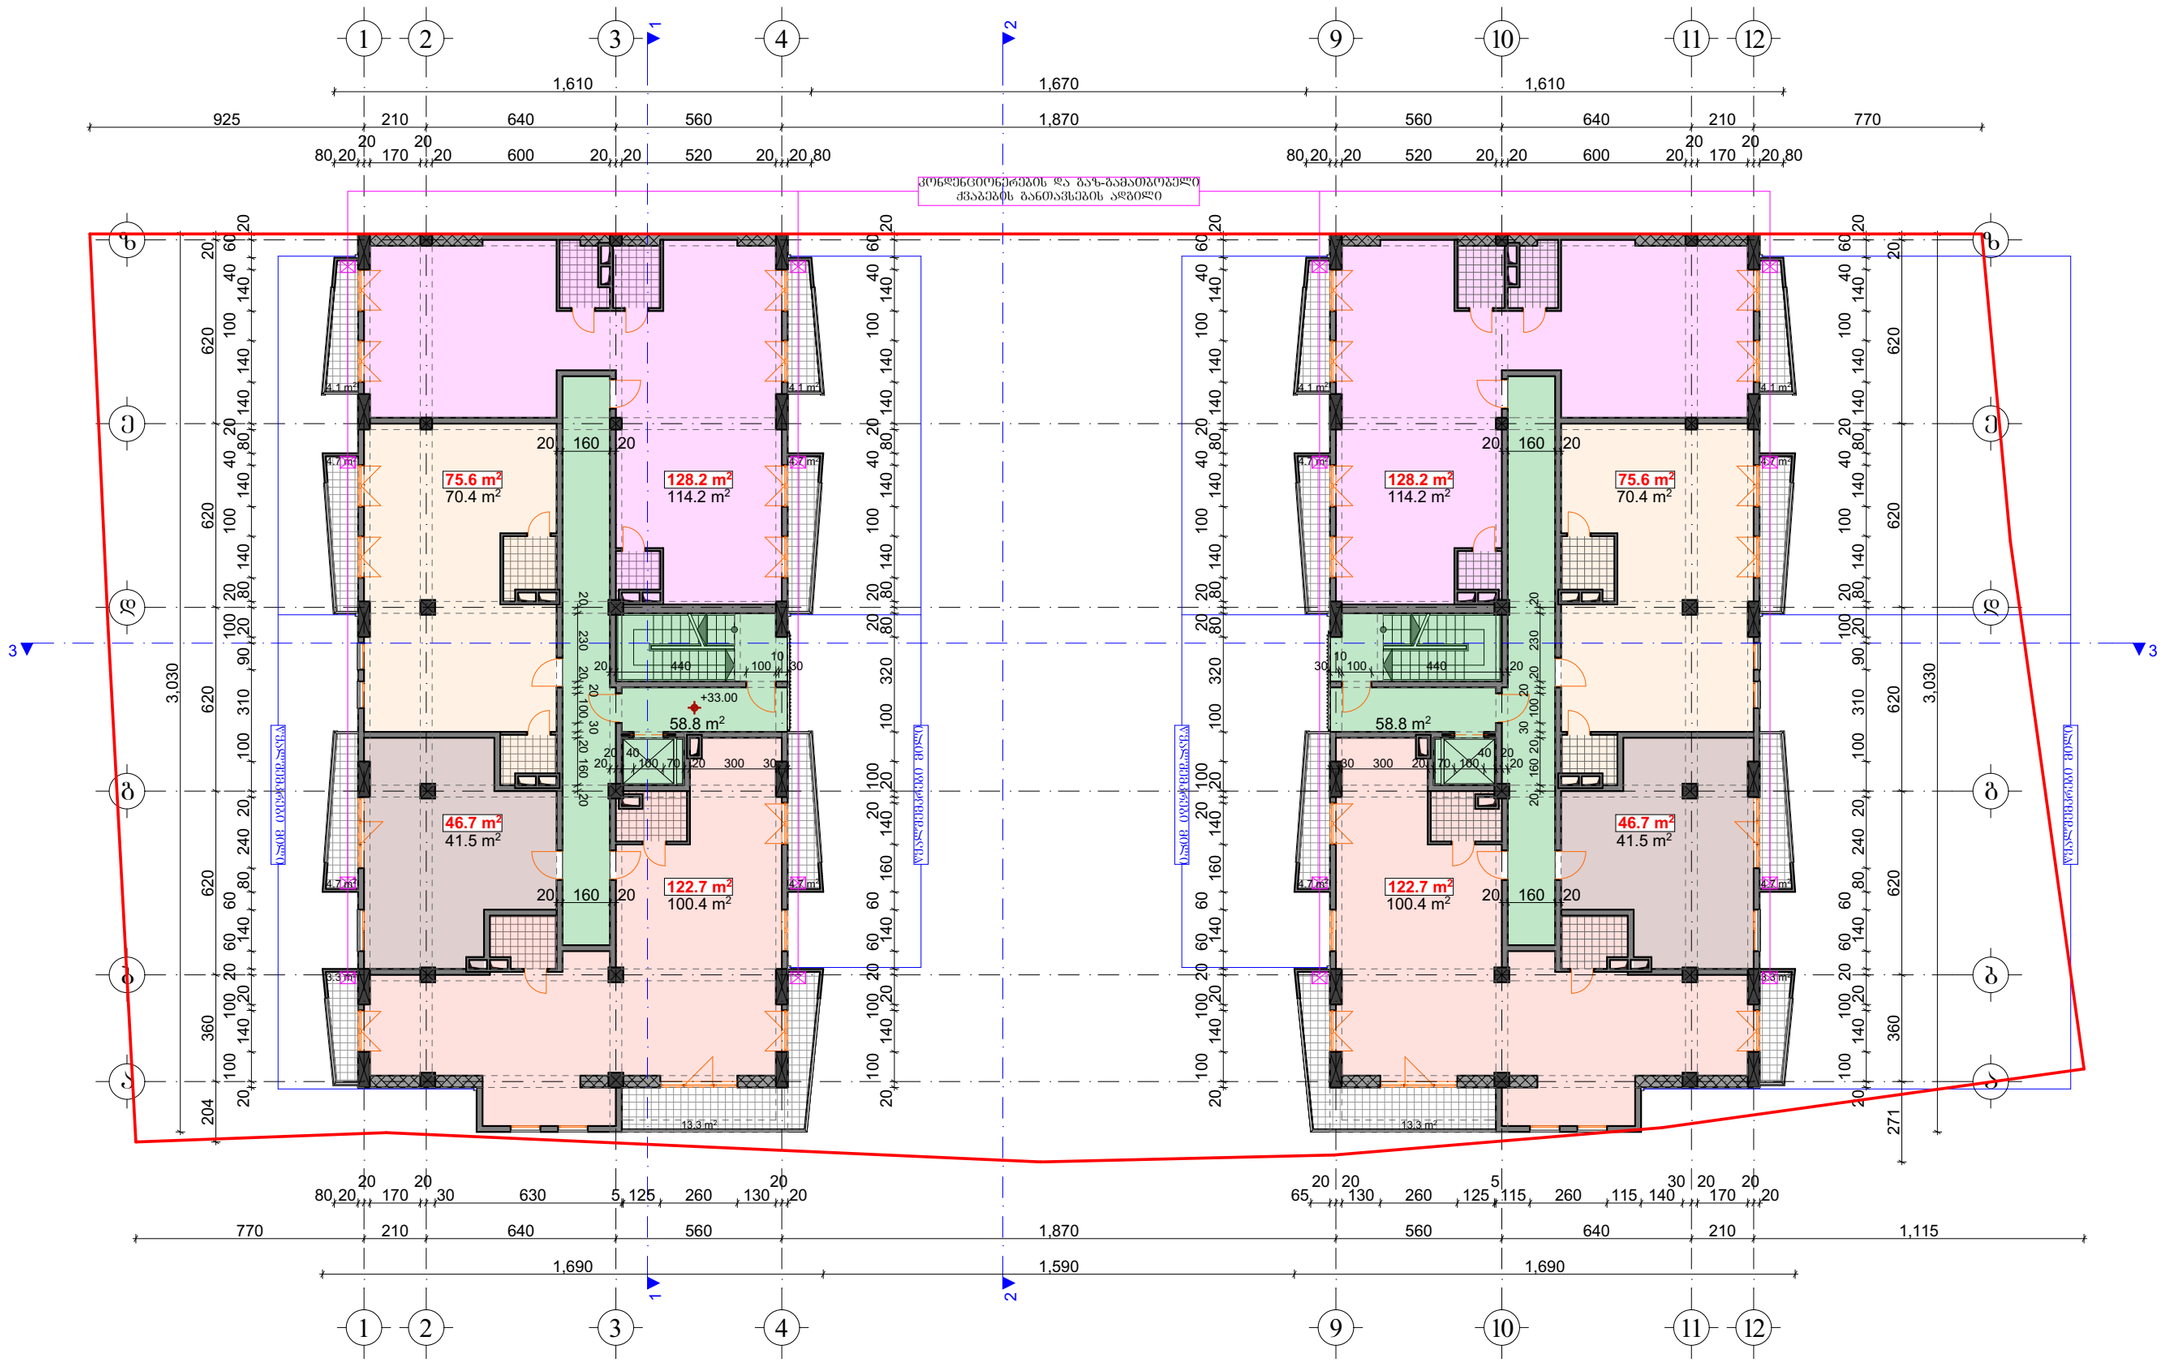

საცხოვრებელი ფართი	653.0	მ²
საზაფხულო ფართი	87.2	მ²
კიბის; კორიდორის ფართი	117.6	მ²

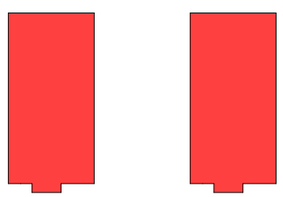

$K_{2(+33.00)}$=850.0 m²

±0.00=648.50

შ.პ.ს. "სალი 2011"		
თანამდებობა	გვარი	ხელმოწ.
დირექტორი:	ვ. მარგველაშვილი	
არ. მთ. არძ.:	ვ. მარგველაშვილი	
ავტორები:	ბ. გვანცელაძე	
	ვ. მარგველაშვილი	
შემსრულა:	ბ. გვანცელაძე	

ქალაქი თბილისი, ნუცუბიძის V მ/რ-ის ჩრდილოეთით, ქალაქი თბილისი, ნუცუბიძის ფერდობი, V მ/რ-ის მიმდებარედ, შ.პ.ს. "ელიტ პალასი"-ის კუთვნილ მიწის ნაკვეთზე პრივატიზებული საცხოვრებელი სახლის არქიტექტურული პროექტი

არქიტექტურული ნაწილი	დაკვეთა №		სტადია
			პრ
სართულის გეგმა +33.00 ნიშნულზე	მასშტ.	ფურც.	რაოდ.
	1:200	ა-15	30

მეთერთმეტე სართულის გეგმა +36.30 ნიშნულზე მ. 1:200

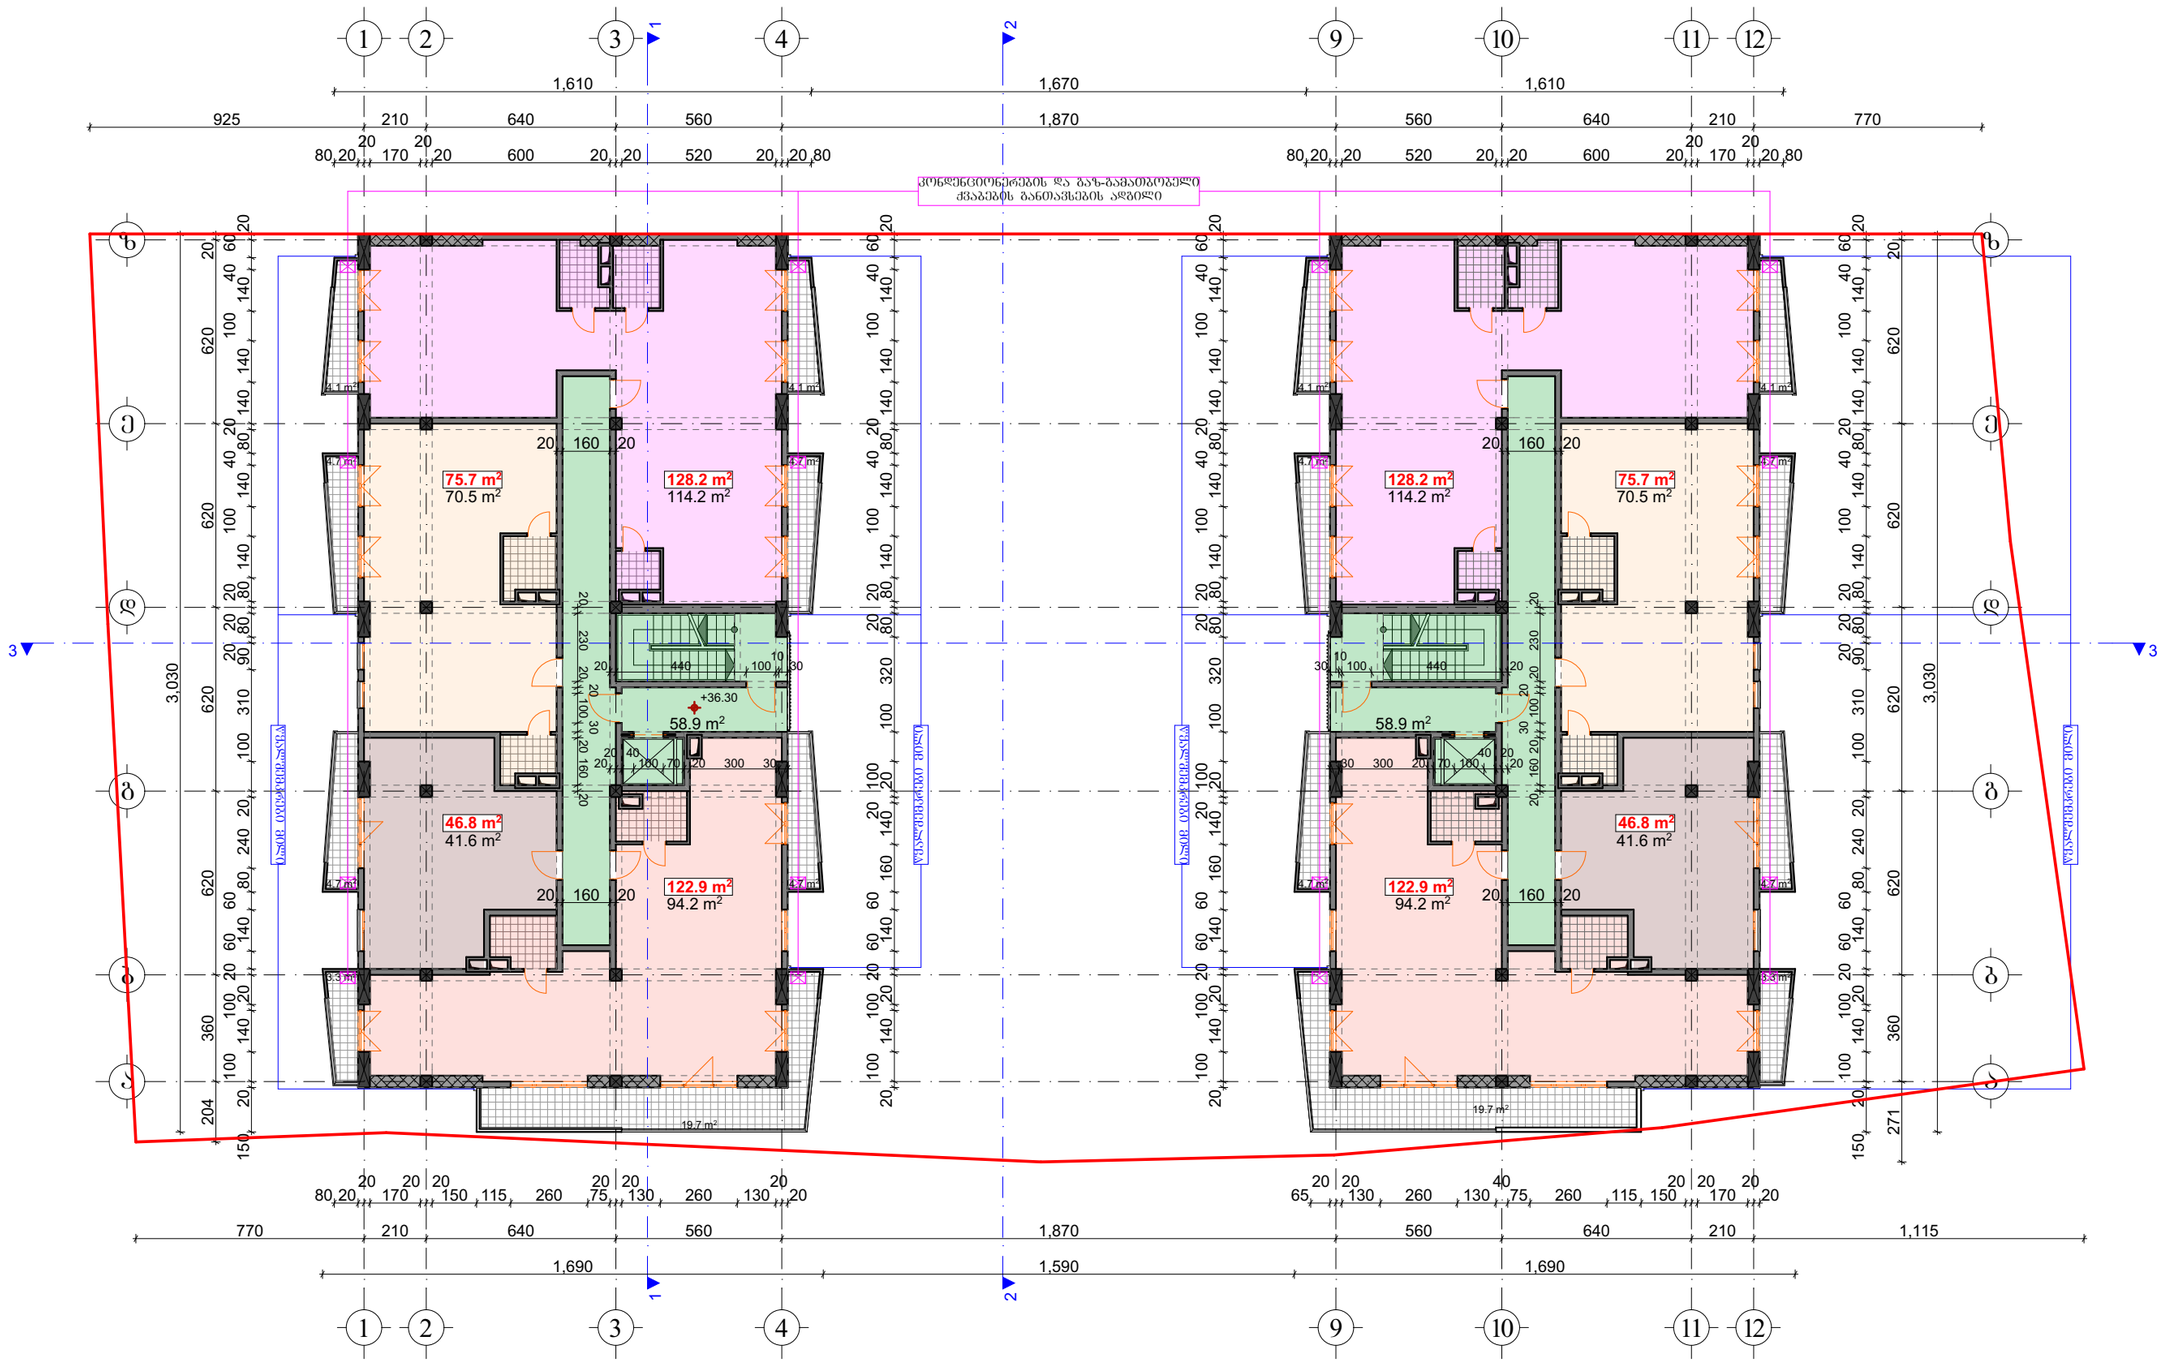

საცხოვრებელი ფართი	641.0	მ²
საზაფხულო ფართი	100.0	მ²
კიბის; კორიდორის ფართი	117.8	მ²

$K_{2(+36.30)}$=835.2 m²

±0.00=648.50

შ.პ.ს. "სალი 2011"			ქალაქი თბილისი, ნუცუბიძის V მ/რ-ის ჩრდილოეთით, ქალაქი თბილისი, ნუცუბიძის ფერდობი, V მ/რ-ის მიმდებარედ, შ.პ.ს. "ელიტ პალასი"-ის კუთვნილ მიწის ნაკვეთზე პრივატიზებული საცხოვრებელი სახლის არქიტექტურული პროექტი			
თანამდებობა	გვარი	ხელმოწ.	არქიტექტურული ნაწილი	დაკვეთა №		სტადია
დირექტორი:	ვ. მარგველაშვილი					პრ
არ. მთ. არქ.:	ვ. მარგველაშვილი					
ავტორები:	გ. გვანცელაძე		სართულის გეგმა 36.30 ნიშნულზე	მასშტ.	ფურც.	რაოდ.
	ვ. მარგველაშვილი			1:200	ა-16	30
შემსრულა:	გ. გვანცელაძე					

მეთორმეტე სართულის გეგმა +39.60 ნიშნულზე მ. 1:200

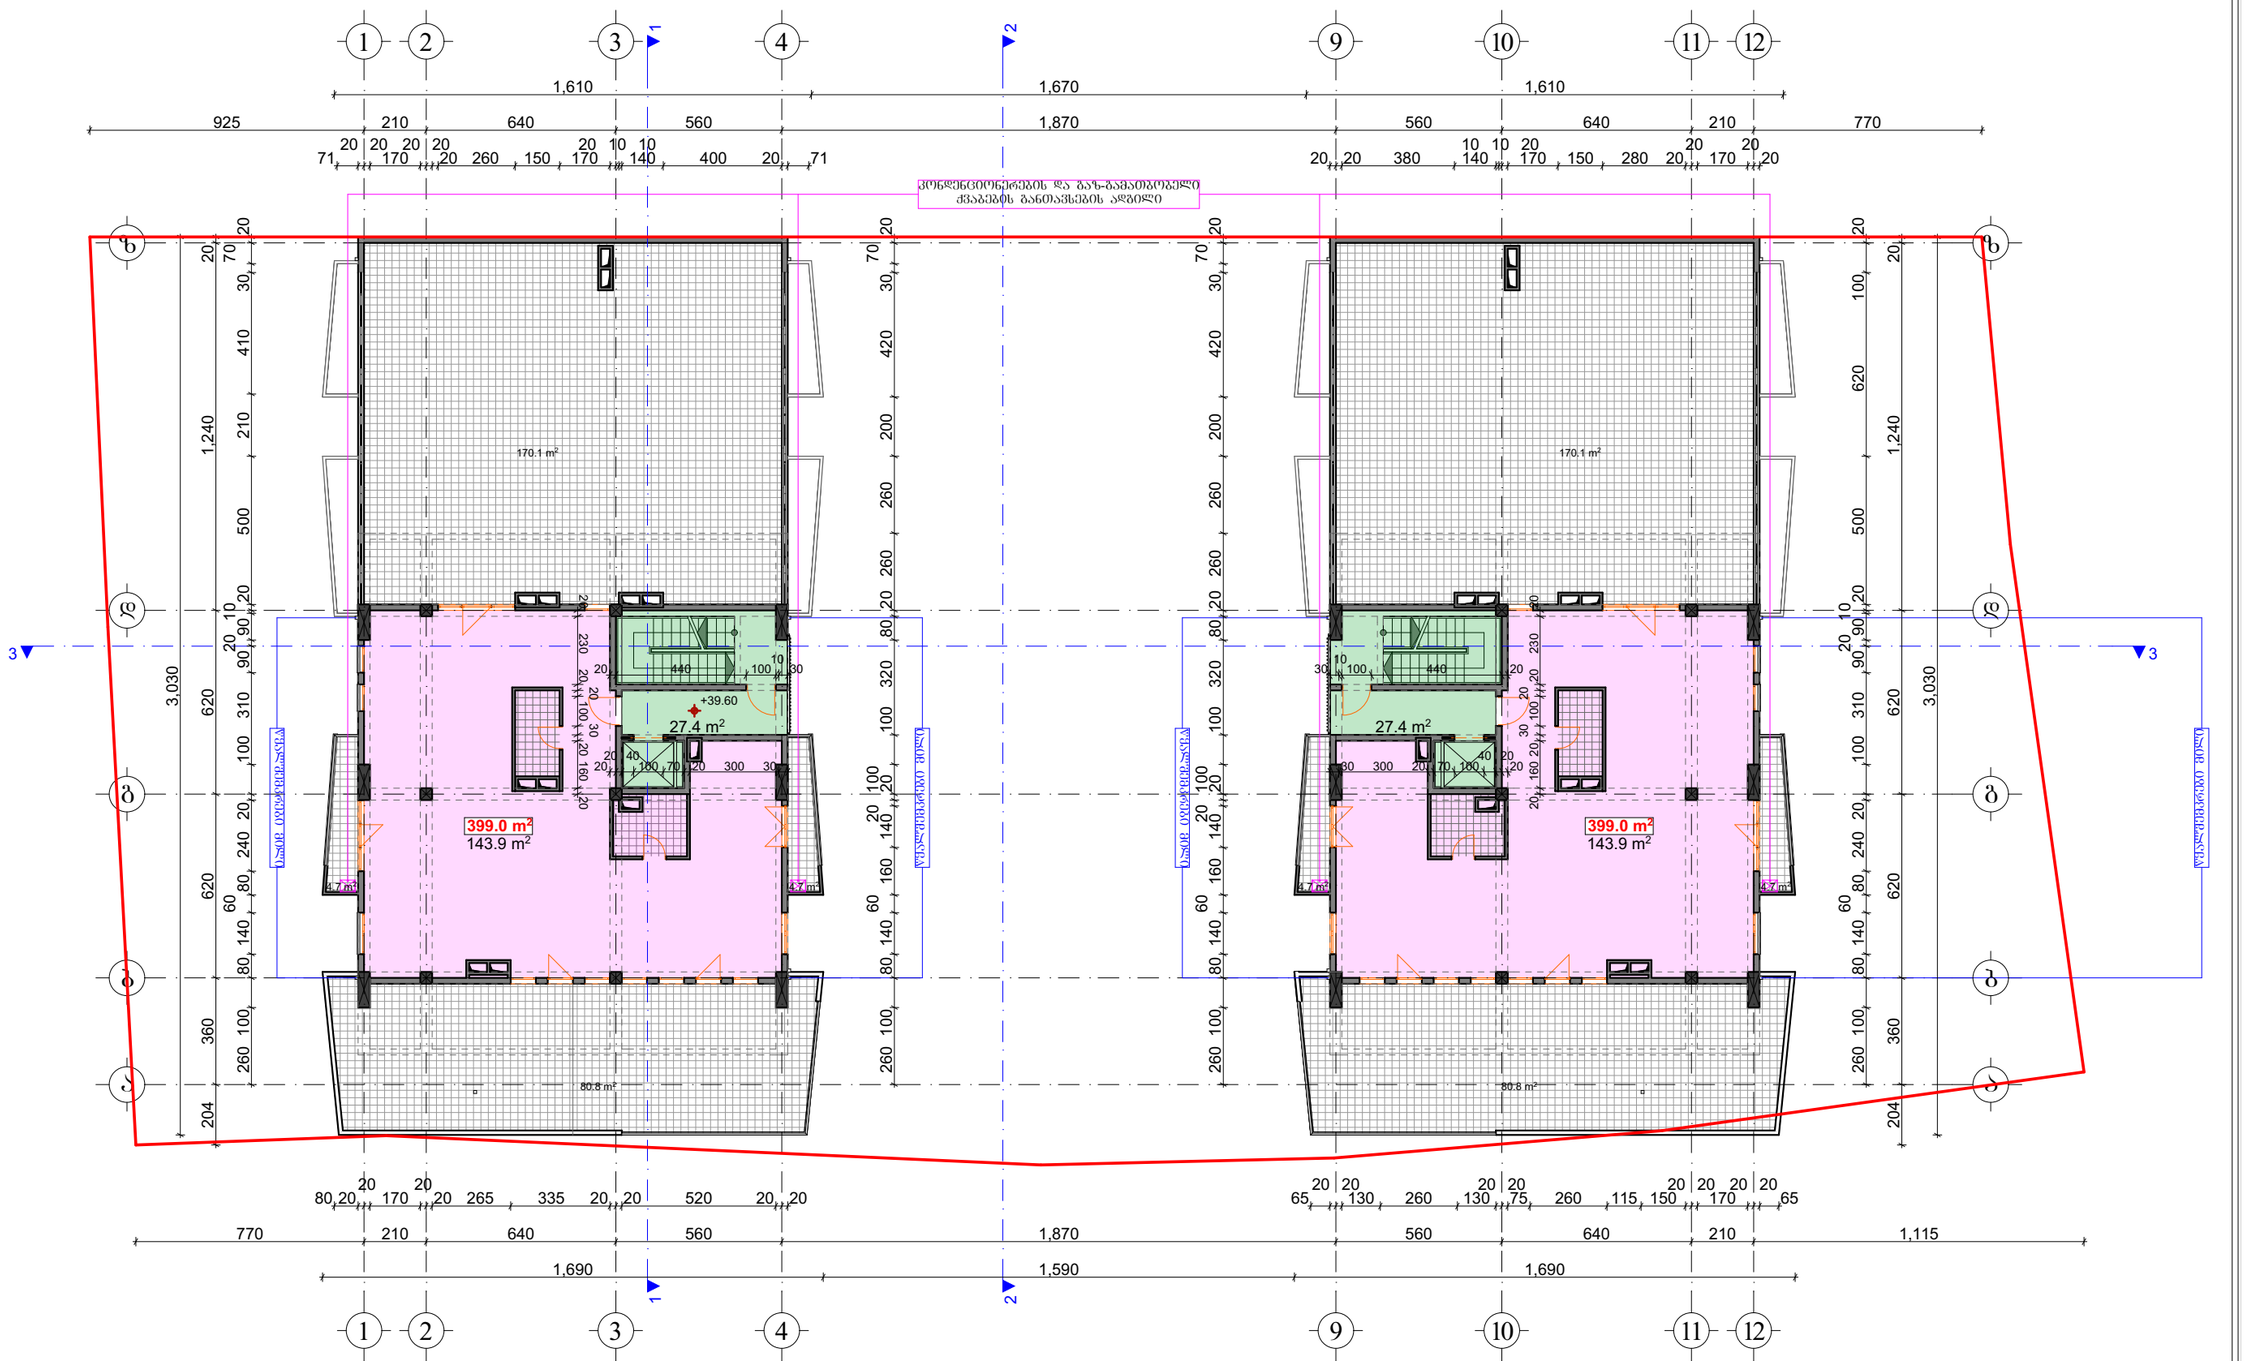

საცხოვრებელი ფართი	287.8	მ²
საზაფხულო ფართი	520.6	მ²
კიბის; კორიდორის ფართი	54.8	მ²

$K_{2(+39.60)}$=385.2 m²

±0,00=648.50

შ.პ.ს. "სალი 2011"			ქალაქი თბილისი, ნუცუბიძის V მ/რ-ის ჩრდილოეთით, ქალაქი თბილისი, ნუცუბიძის ფერდობი, V მ/რ-ის მიმდებარედ, შ.პ.ს. "ელიტ პალასი"-ის კუთვნილ მიწის ნაკვეთზე პრივატიზებული საცხოვრებელი სახლის არქიტექტურული პროექტი		
თანამდებობა	გვარი	ხელმოწ.	არქიტექტურული ნაწილი	დაკვეთა №	სტადია
დირექტორი:	ვ. მარგველაშვილი				პრ
პრ. მთ. არქ.:	ვ. მარგველაშვილი			მასშტ.	ფურც.	რაოდ.
ავტორები:	გ. გვანცელაძე		სართულის გეგმა +39.60 ნიშნულზე	1:200	ა-17	30
	ვ. მარგველაშვილი					
შემსრულა:	გ. გვანცელაძე					

მეცამეტე სართულის გეგმა +42.90 ნიშნულზე მ. 1:200

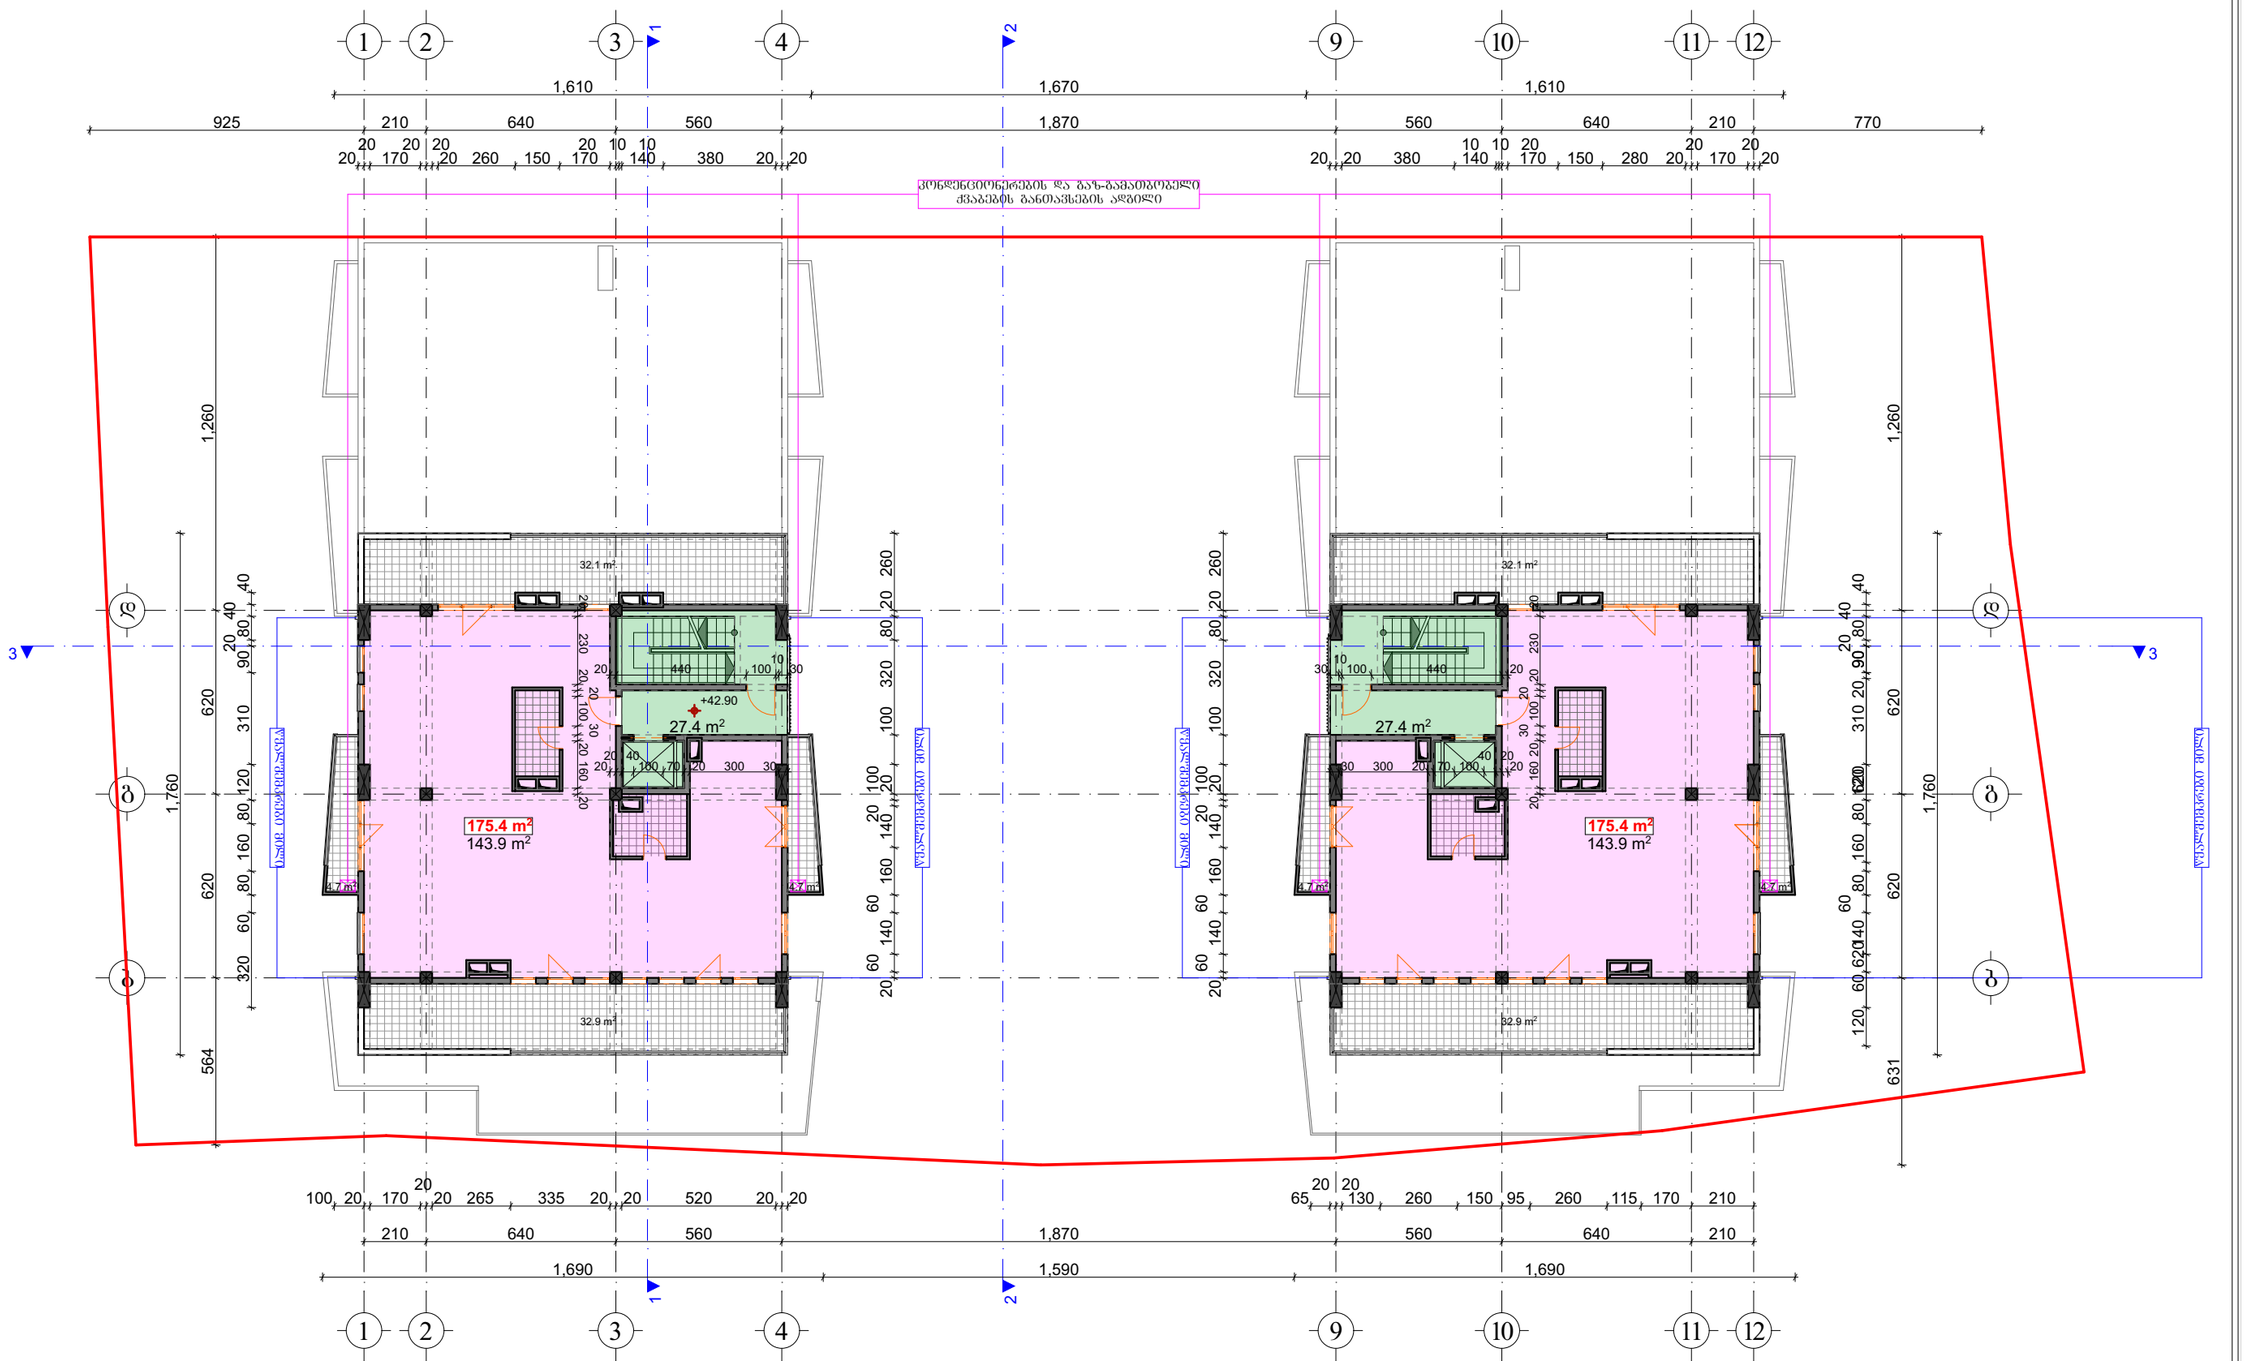

საცხოვრებელი ფართი	287.8	მ²
საზაფხულო ფართი	148.8	მ²
კიბის; კორიდორის ფართი	54.8	მ²

$K_{2(+39.60)}$=385.2 m²

±0,00=648.50

შ.პ.ს. "სალი 2011"			ქალაქი თბილისი, ნუცუბიძის V მ/რ-ის ჩრდილოეთით, ქალაქი თბილისი, ნუცუბიძის ფერდობი, V მ/რ-ის მიმდებარედ, შ.პ.ს. "ელიტ პალასი"-ის კუთვნილ მიწის ნაკვეთზე პრავალბინიანი საცხოვრებელი სახლის არქიტექტურული პროექტი				
თანამდებობა	გვარი	ხელმოწ.	არქიტექტურული ნაწილი	დაკვეთა №		სტადია	
დირექტორი:	ვ. მარგველაშვილი					პრ	
პრ. მთ. არქ.:	ვ. მარგველაშვილი						
ავტორები:	გ. გვანცელაძე		სართულის გეგმა +42.90 ნიშნულზე	მასშტ.	ფურც.	რაოდ.	
	ვ. მარგველაშვილი			1:200	ა-18	30	
შემსრულა:	გ. გვანცელაძე						

სახურავის გეგმა +46.20 ნიშნულზე მ. 1:200

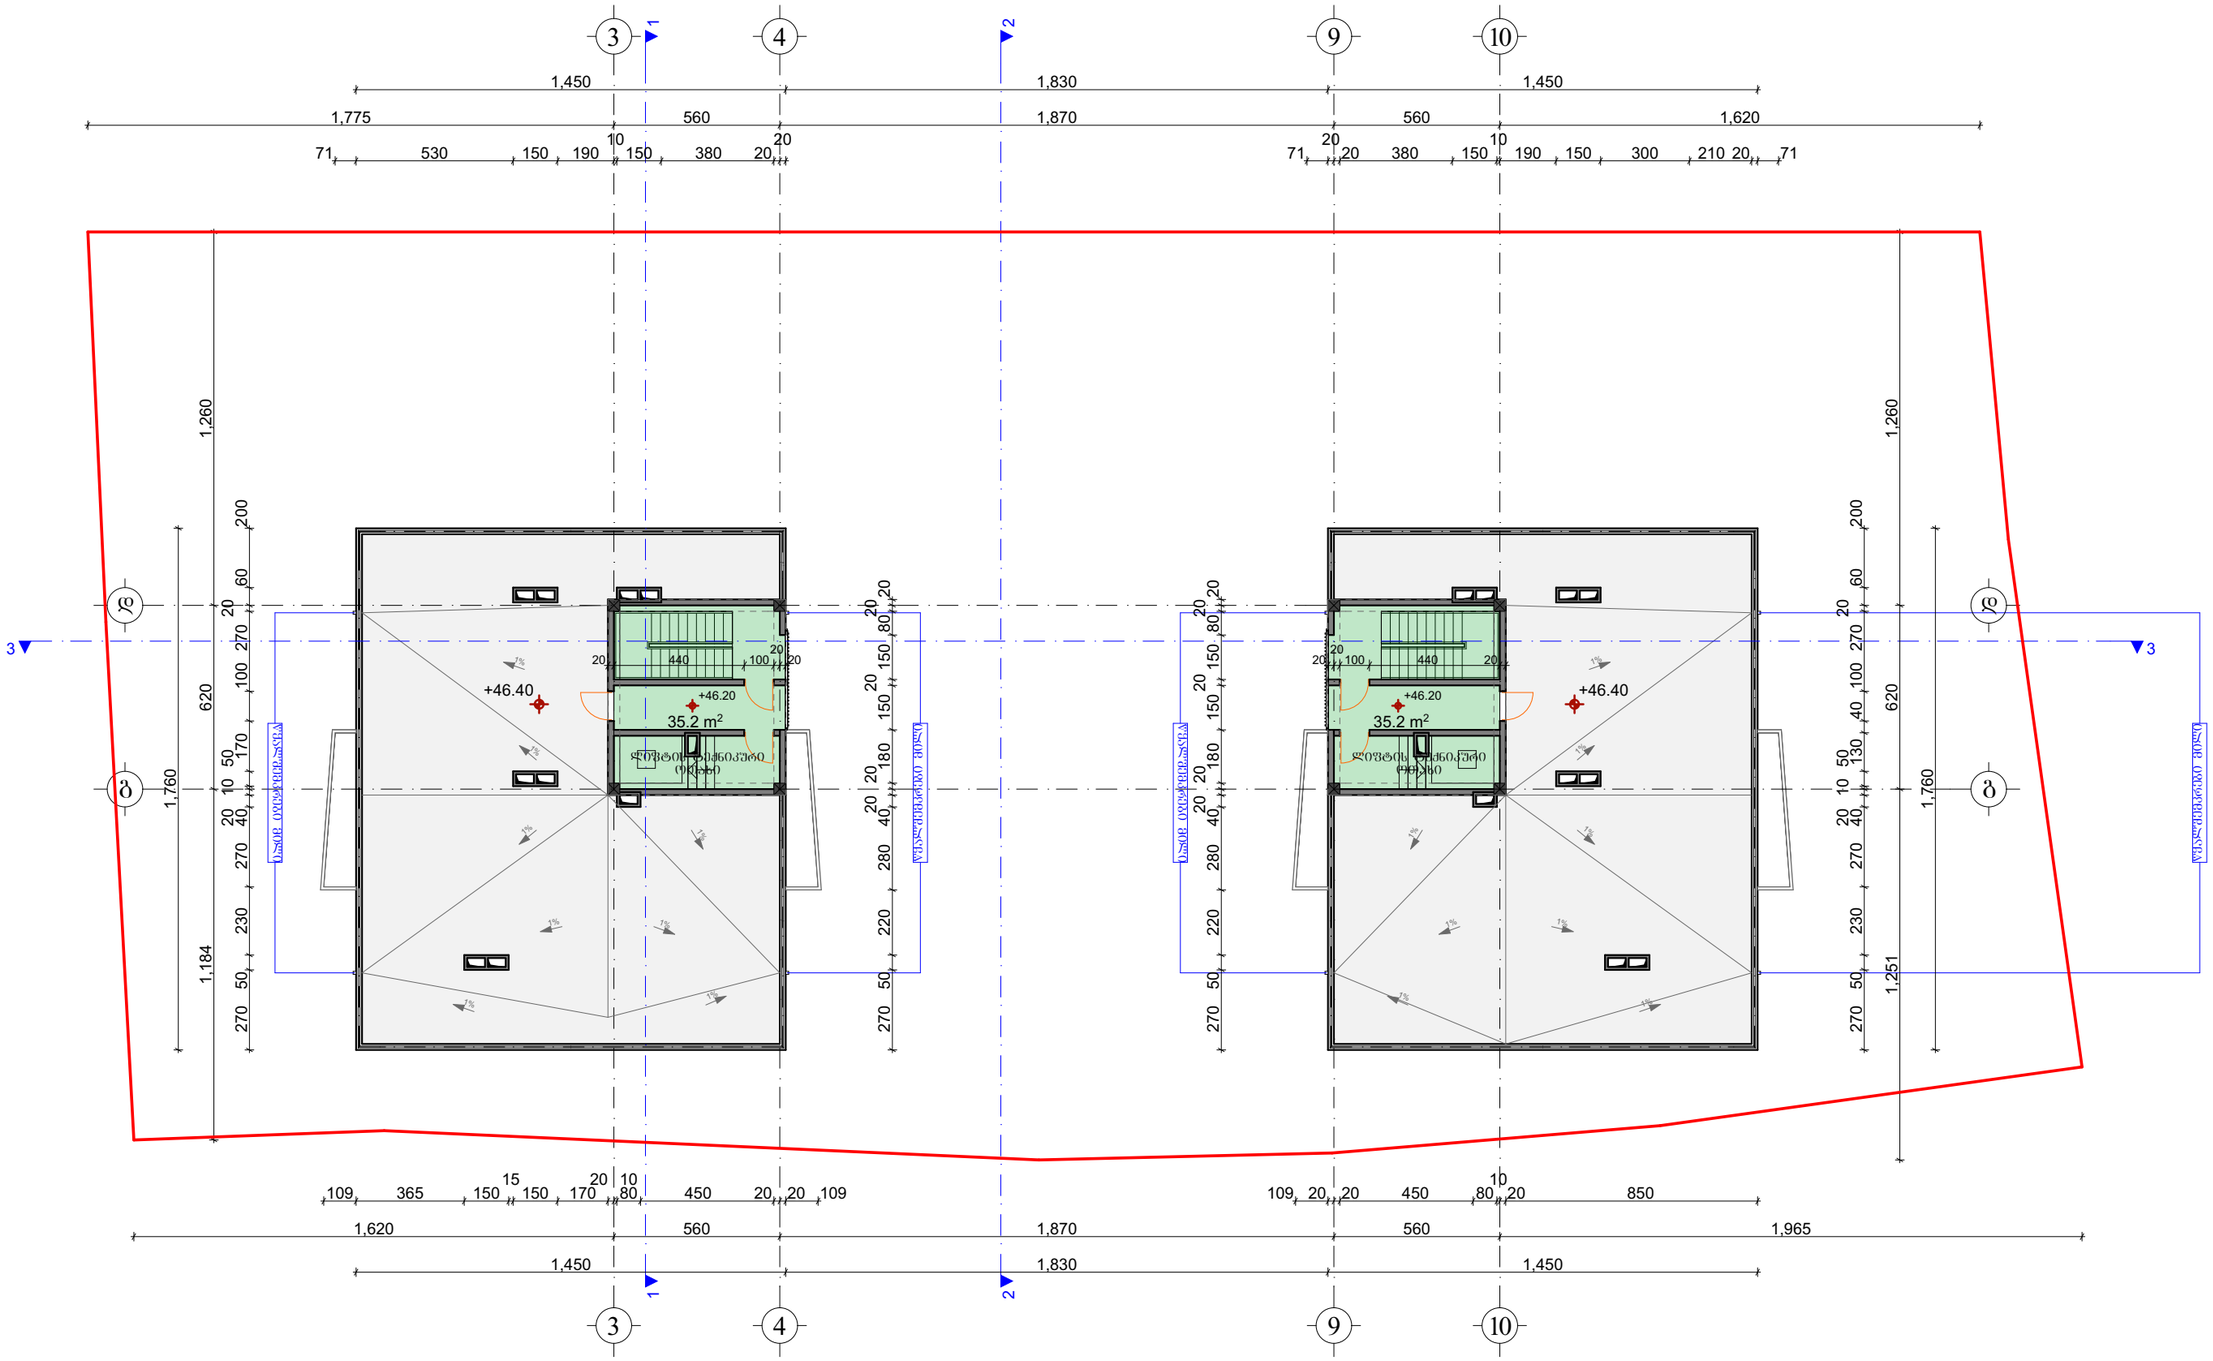

±0,00=648.50

კიბის; კორიდორის ფართი 70.4 მ²

შ.პ.ს. "სალი 2011"			ქალაქი თბილისი, ნუცუბიძის V მ/რ-ის ჩრდილოეთით, ქალაქი თბილისი, ნუცუბიძის ფერდობი, V მ/რ-ის მიმდებარედ, შ.პ.ს. "ელიტ პალასი"-ის კუთვნილ მიწის ნაკვეთზე პარკალბინიანი საცხოვრებელი სახლის არქიტექტურული პროექტი			
თანამდებობა	გვარი	ხელმოწ.				
დირექტორი:	ვ. მარგველაშვილი		არქიტექტურული ნაწილი	დაკვეთა №		სტადია
არ. მთ. არქ.:	ვ. მარგველაშვილი					არ
ავტორები:	გ. გვანცელაძე		სართულის გეგმა +46.20 ნიშნულზე	მასშტ.	ფურც.	რაოდ.
	ვ. მარგველაშვილი			1:200	ა-19	30
შემსრულა:	გ. გვანცელაძე					

სახურავის გეგმა +49.50 ნიშნულზე მ. 1:200

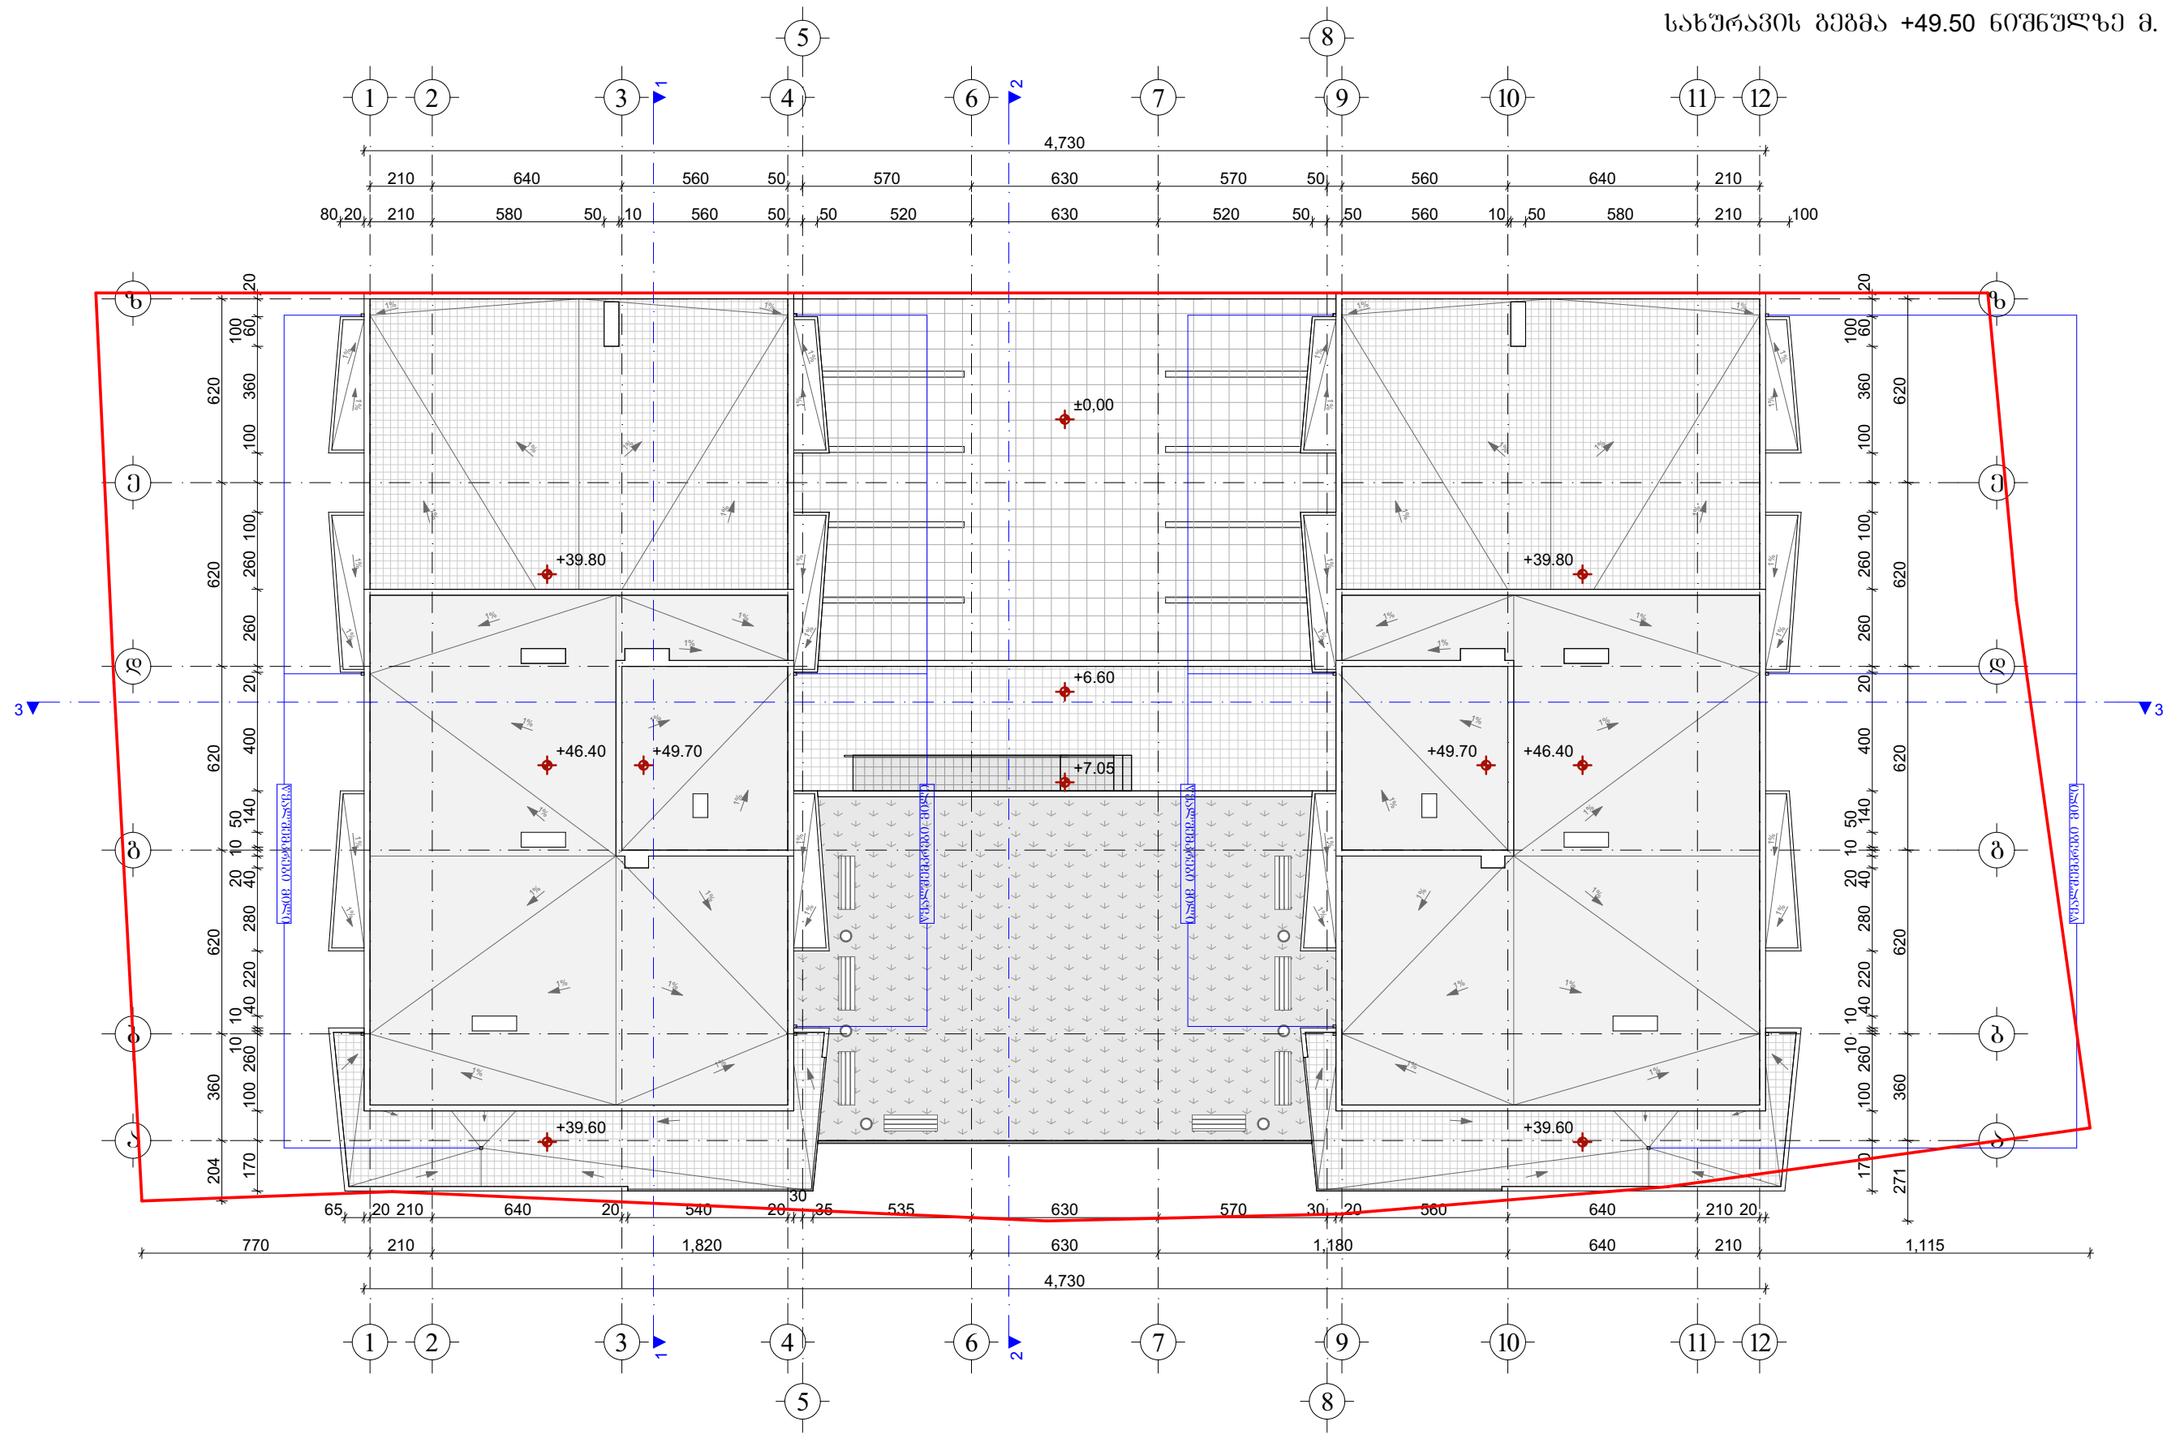

±0,00=648.50

შ.პ.ს. "სალი 2011"			ქალაქი თბილისი, ნუცუბიძის V მ/რ-ის ჩრდილოეთით, ქალაქი თბილისი, ნუცუბიძის ფერდობი, V მ/რ-ის მიმდებარედ, შ.პ.ს. "ელიტ პალასი"-ის კუთვნილ მიწის ნაკვეთზე პრავალბინიანი საცხოვრებელი სახლის არქიტექტურული პროექტი			
თანამდებობა	გვარი	ხელმოწ.	არქიტექტურული ნაწილი	დაკვეთა №		სტადია
დირექტორი:	ვ. მარგველაშვილი					პრ
არ. მთ. არქ.:	ვ. მარგველაშვილი					
ავტორები:	გ. გვანცელაძე		სახურავის გეგმა +49.50 ნიშნულზე	მასშტ.	ფურც.	რაოდ.
	ვ. მარგველაშვილი			1:200	ა-20	30
შემსრულა:	გ. გვანცელაძე					