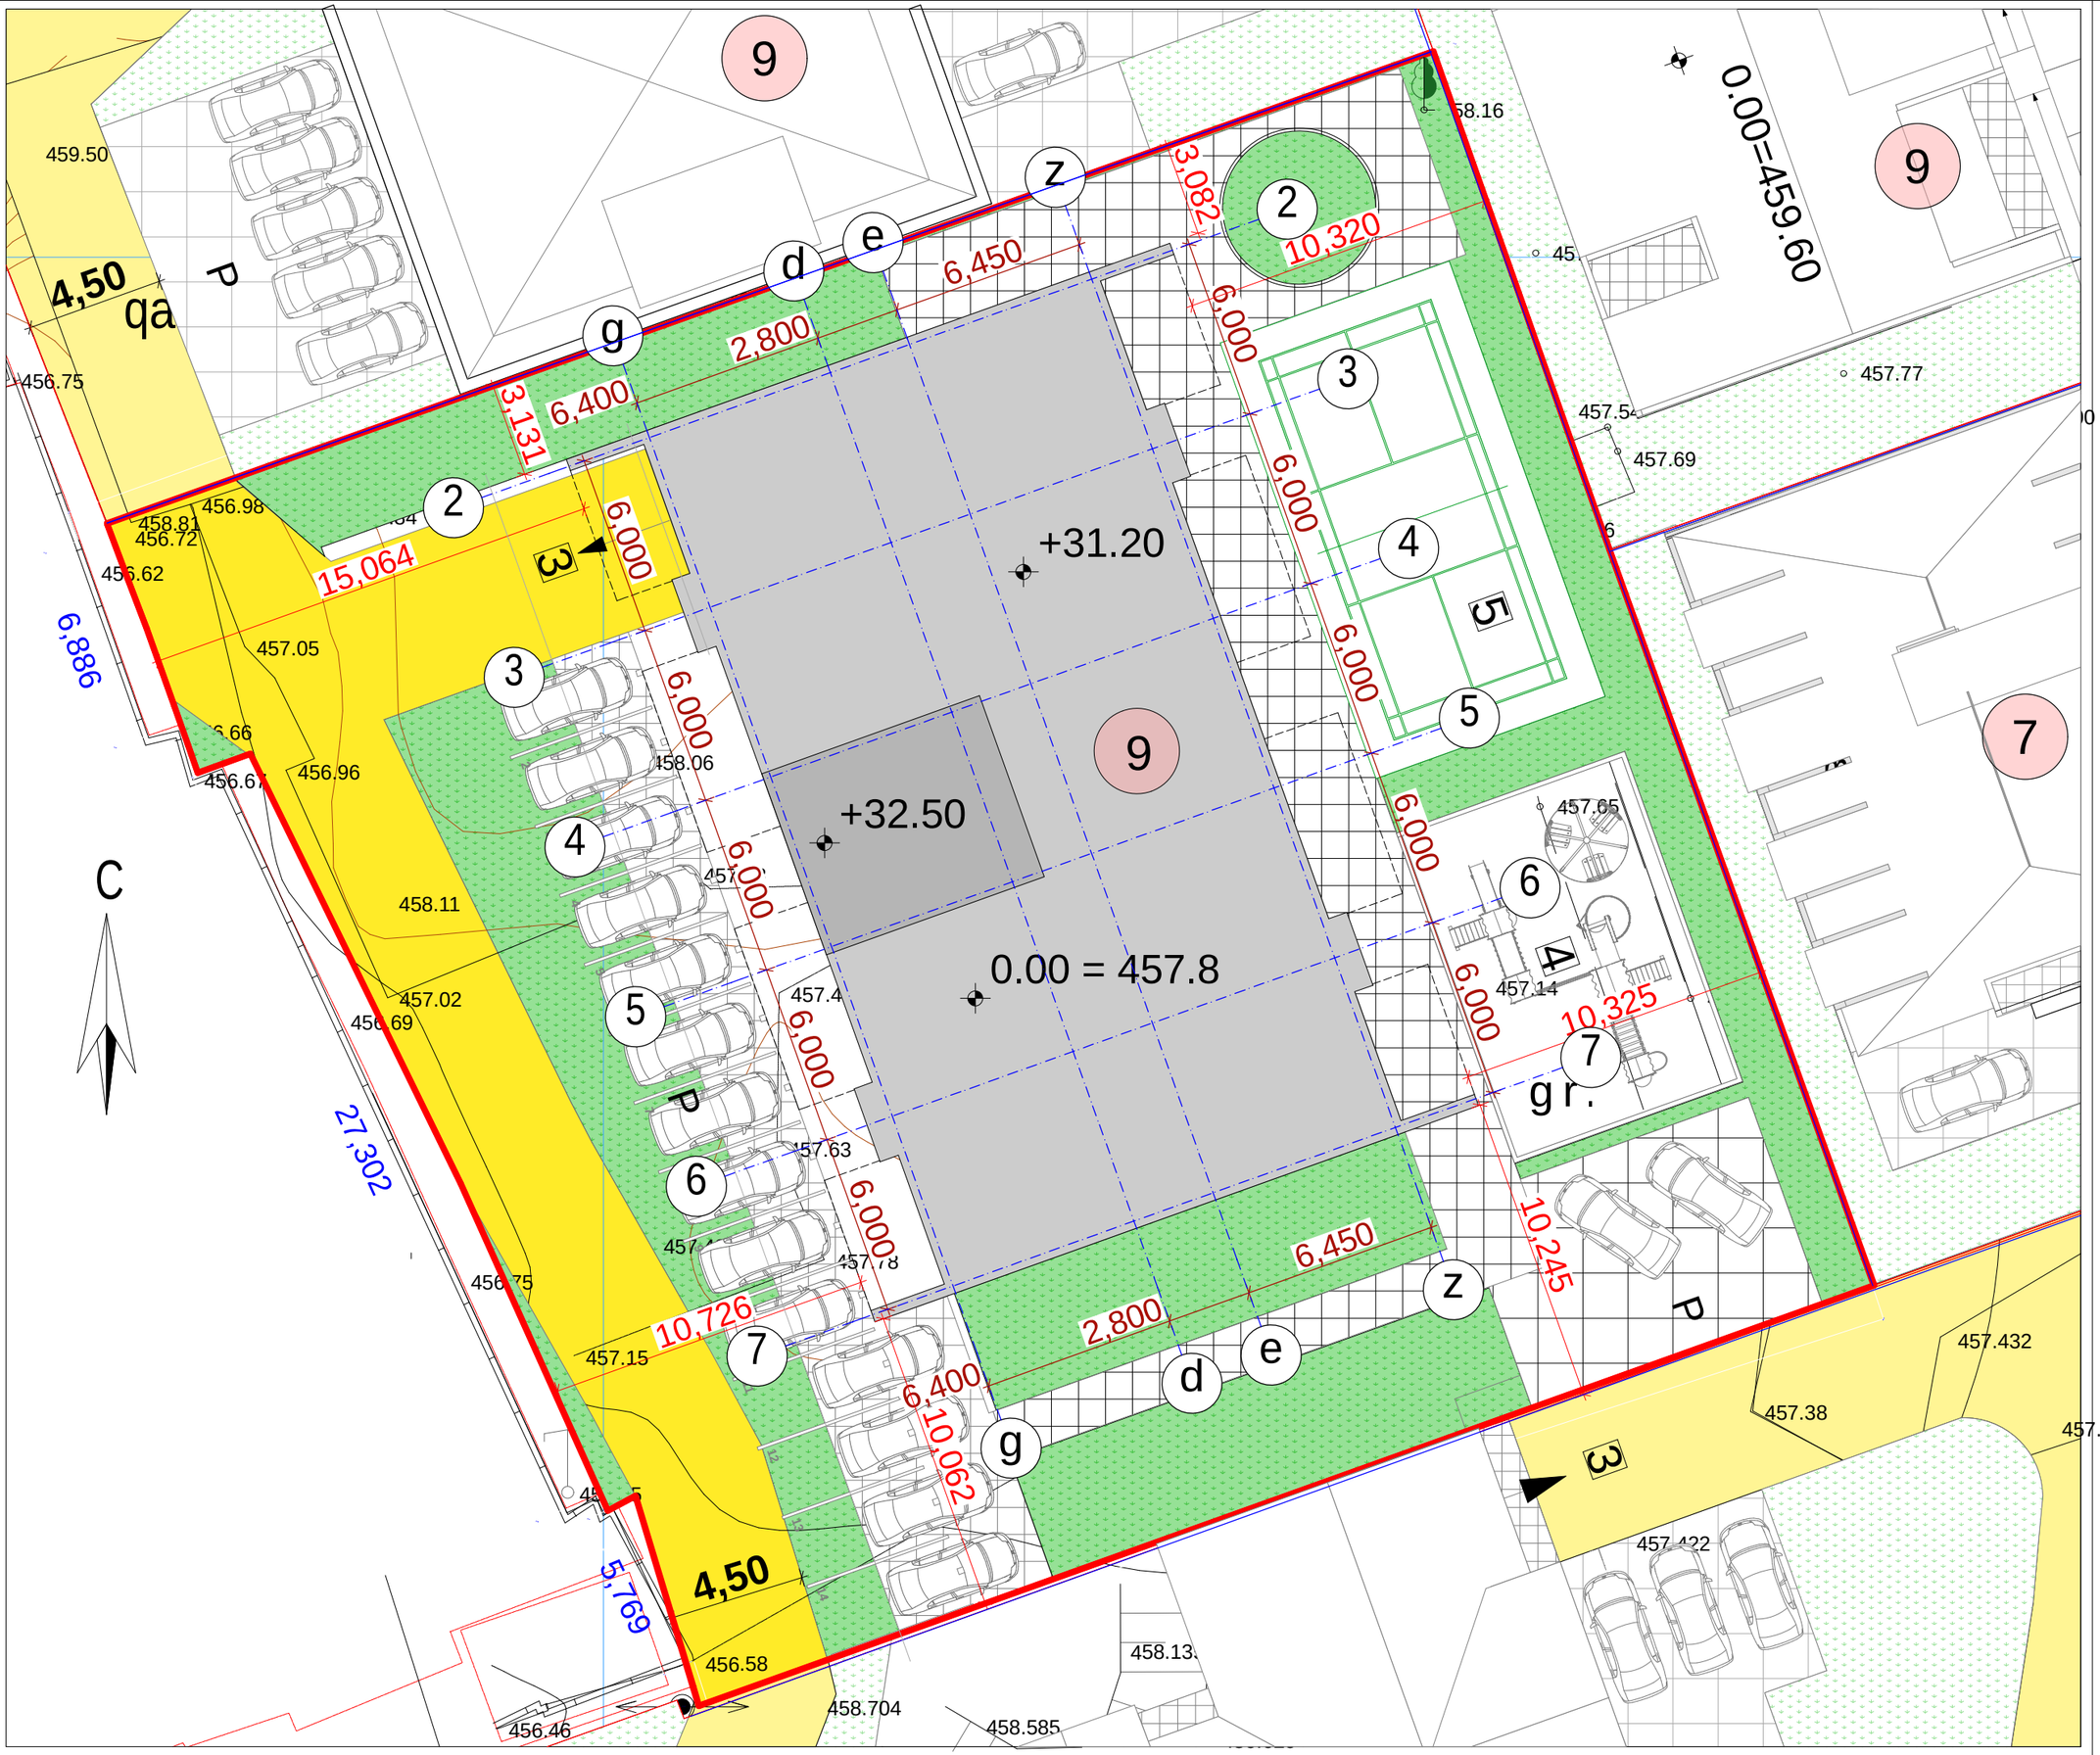

format: A3 | dakveTa: # | Tbilisi 2017 weli

eqsplikacia

1	saproeqto Senoba
2	samanqano gza
3	Casasvleli miwisqveSa avtosadgomebze
4	bavSvTa gasarTobi moedani
5	sportuli moedani

pirobiTi niSnebi

P — Ria avtosadgomi

gamwvaneba

9 — saproeqto Senobis sarTulianoba

nakveTis sakadastro sazRvari

SeniSvnebi

proeqtis saxelwodeba

mravalbiniani sacxovrebeli saxli

damkveTi

S.p.s. „Tbilisi geiT invesTmenT end Treiding" iuridiuli misamarTi: gurjaani, sof. kaWreTi saidentifikacio kodi 427723813

Semsrulebeli

fizikuri piri nikoloz kilasonia

piradi # 01009008694

Tanamdeboba	gvari	xelmowera	TariRi
direqtori			
arqiteqtori	gvari n. kilasonia		
arqiteqtori	z.diakvniSvili		
arqiteqtori			
Seamowma			
masStabi	1 : 200	gengegma	
TariRi			
stadia		sul furclebi	furceli
arqiteqturuli proeqti			

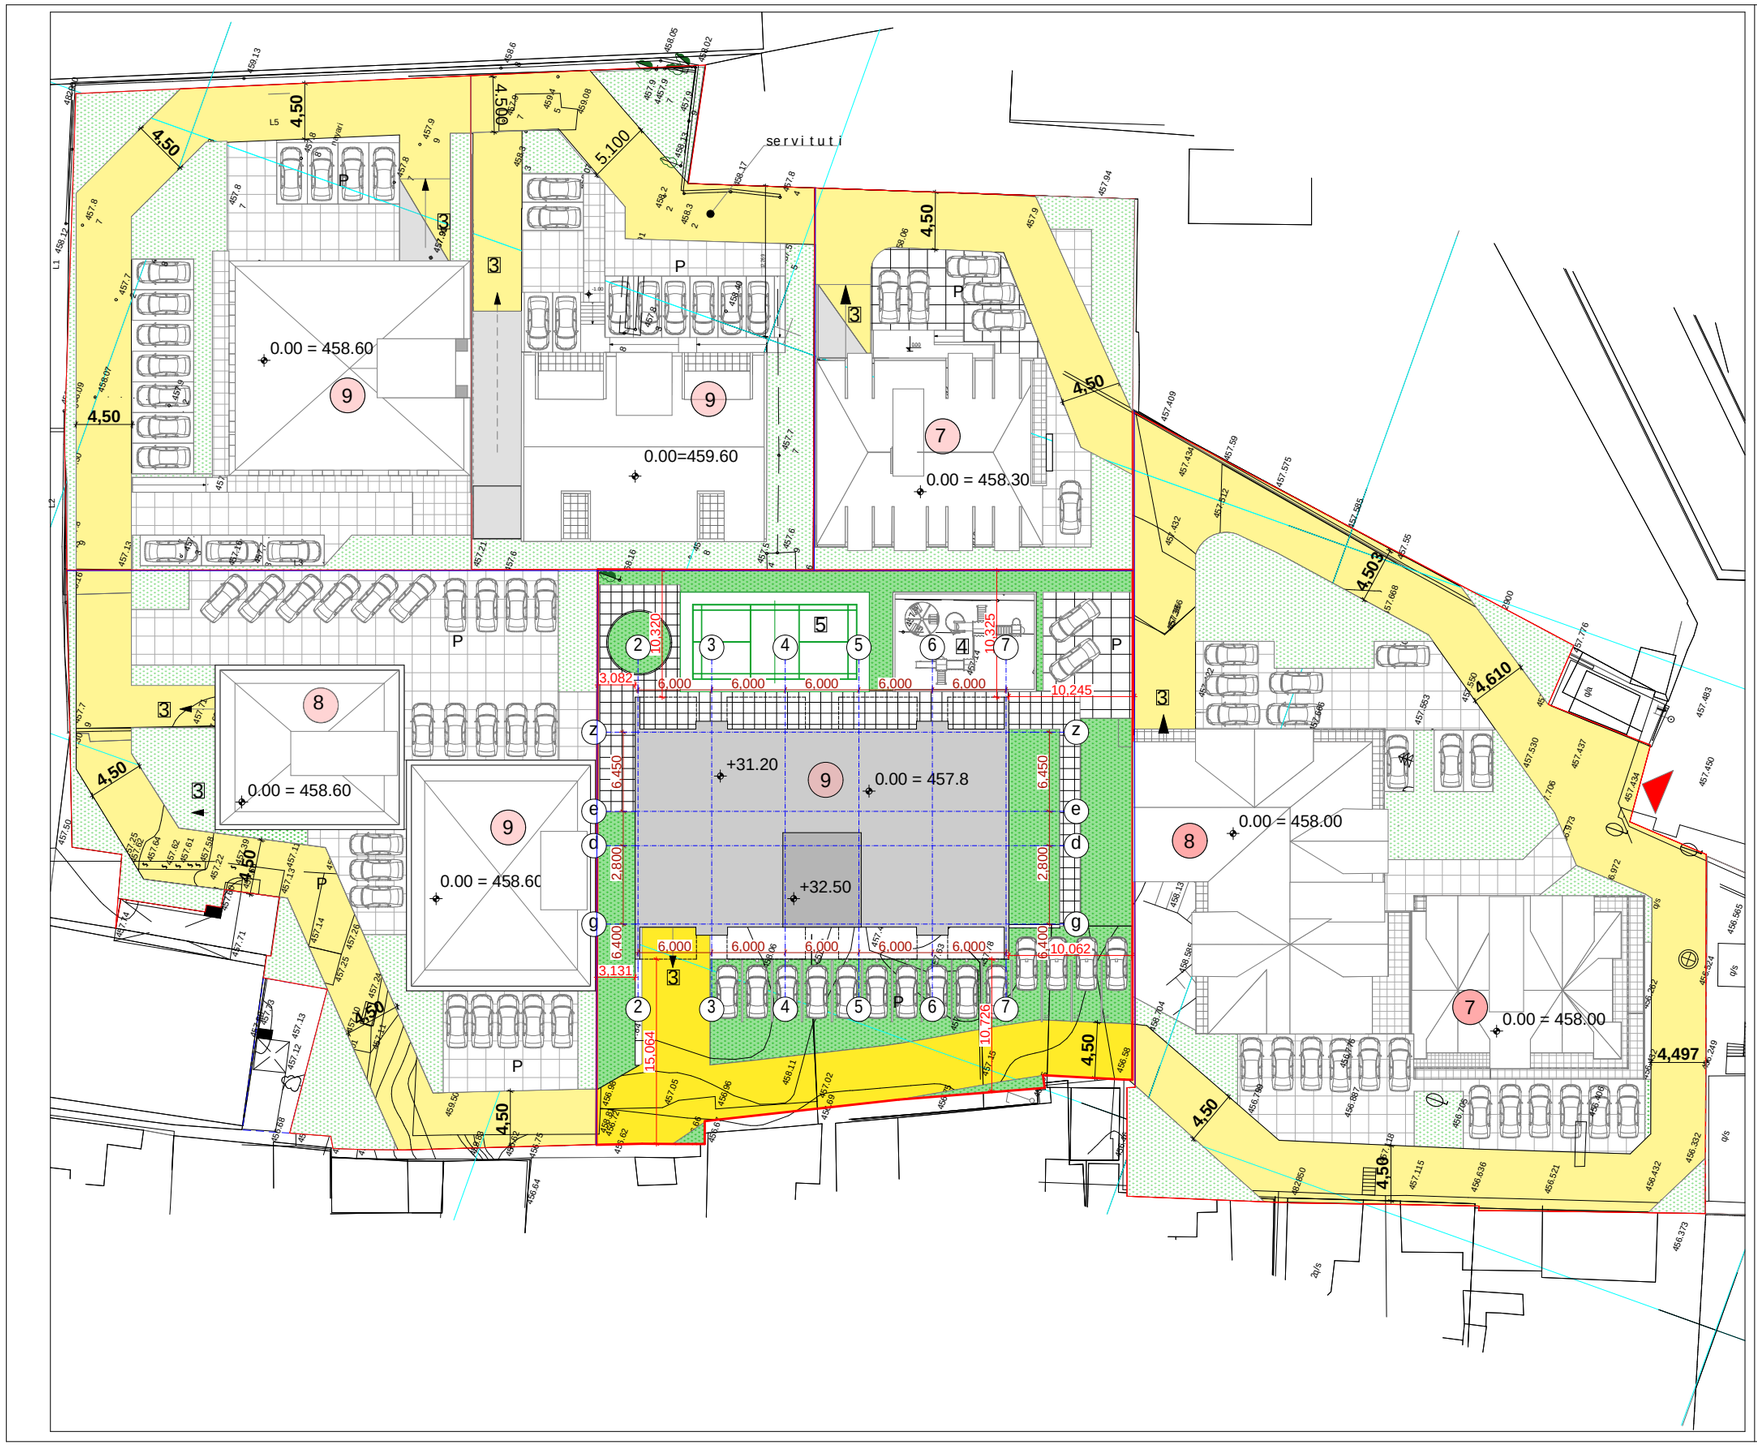

formati: A3 | dakveTa: # | Tbilisi 2017 weli

eqsplikacia

1	saproeqto Senoba
2	samanqano gza
3	Casasvleli miwisqveSa avtosadgomebze
4	bavSvTa gasarTobi moedani
5	sportuli moedani

pirobiTi niSnebi

P — Ria avtosadgomi

gamwvaneba

9 — saproeqto Senobis sarTulianoba

nakveTis sakadastro sazRvari

SeniSvnebi

proeqtis saxelwodeba

mravalbiniani sacxovrebeli saxli

damkveTi

S.p.s. „Tbilisi geiT investmenT end Treiding" iuridiuli misamarTi: gurjaani, sof. kaWreTi saidentifikacio kodi 427723813

Semsrulebeli

fizikuri piri nikoloz kilasonia

piradi # 01009008694

Tanamdeboba	gvari	xelmowera	TariRi
direqtori			
mTavari arqiteqtori	n. kilasonia		
arqiteqtori	z.diakvniSvili		
arqiteqtori			
Seamowma			
masStabi	1 : 500	gengegma	
TariRi			
stadia		sul furclebi	furceli
arqiteqturuli proeqti			

საქართველო
ქ. თბილისის მერია
სსიპ თბილისის არქიტექტურის სამსახური

ქ. თბილისი, დადიანის ქ. №265-267 1912 კვ.მ არასასოფლო-სამეურნეო
დანიშნულების ს/კ №01.12.11.037.093 მიწის ნაკვეთის ტოპოგრაფიული

გეგმა

სამსახურის უფროსი

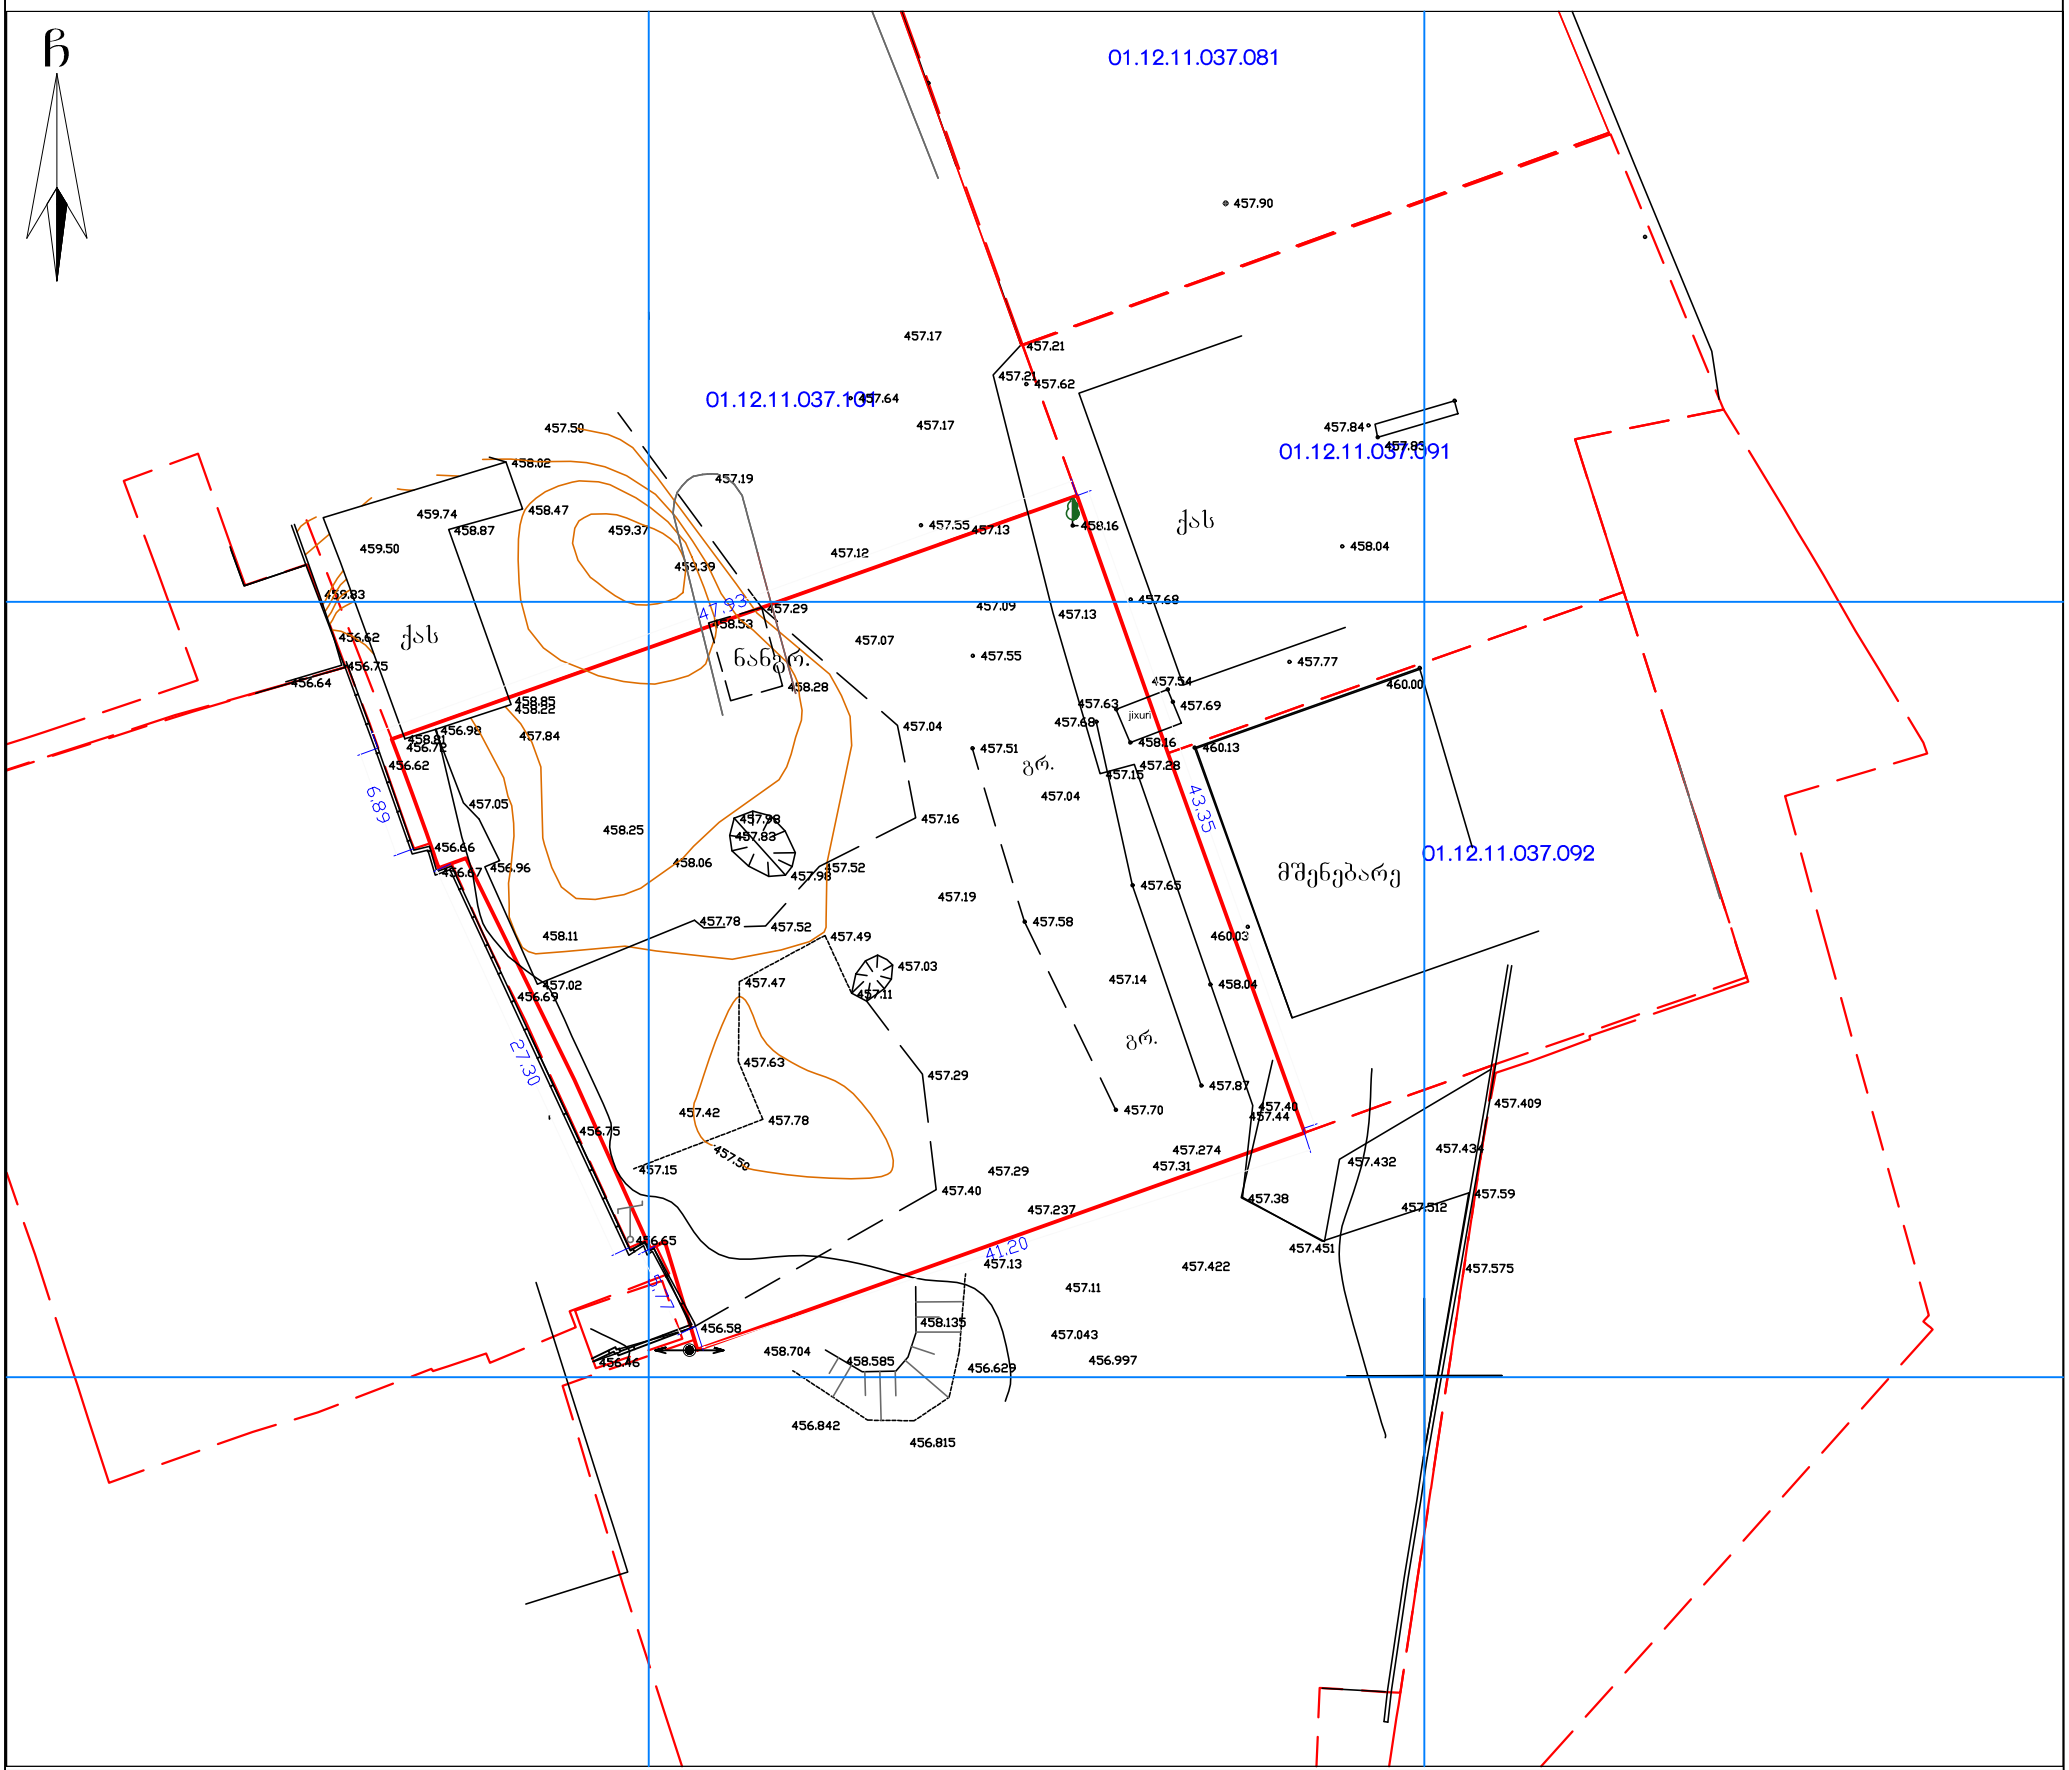

პირობითი აღნიშვნები

WGS 1984-ის კოორდინატთა სისტემის UTM პროექცია

ძს	საცხ. შენობა		ბორდიული		ჭიშკარი
			ხის ღობე		
ძა	არასაცხ. შენობა		ღობე		ბეტონი
			ქვის კედელი	წ	წყალგაყვანილობა
	ფარდული		კედელი	გ	გაზი
	მშენებარე შენობა		ფლატე	კ	კანალიზაცია
			რკინიგზა	სან	სანიაღვრე
	ატრანსფორ. ჯიხური		სამეთვალყურეო ჭები	კშ	კავშირგაბმულობა
	ხეები				ელ. ქსელები
	გარე განათება		ელ. გადამცემი ხაზი	თბ	გათბობა

შენიშვნა:1) ნაკვეთის საზღვარი (თუ იგი არის ნახაზზე) მითითებულია დამკვეთის მიერ

2) მიწის სამუშაოების შესრულებისას შეატყობინეთ კომუნიკაციის წარმომადგენლებს

შპს „ბიემჯი გრუპ“
საქართველო, თბილისი, შარტავას ქუჩა 14
მობ: 598 667070; 577 158039

BMG
LTD `BMG GROUP~
14 Sartava St. Tbilisi, Georgia

ტექნიკური დირექტორი:		ზ. ბასილაძე
ახომა:		ნ. ჯიქია
დახაზა:		ნ. ჯიქია
დამკვეთი:		

მაშტაბი: 1:500

30.03.2017წ.