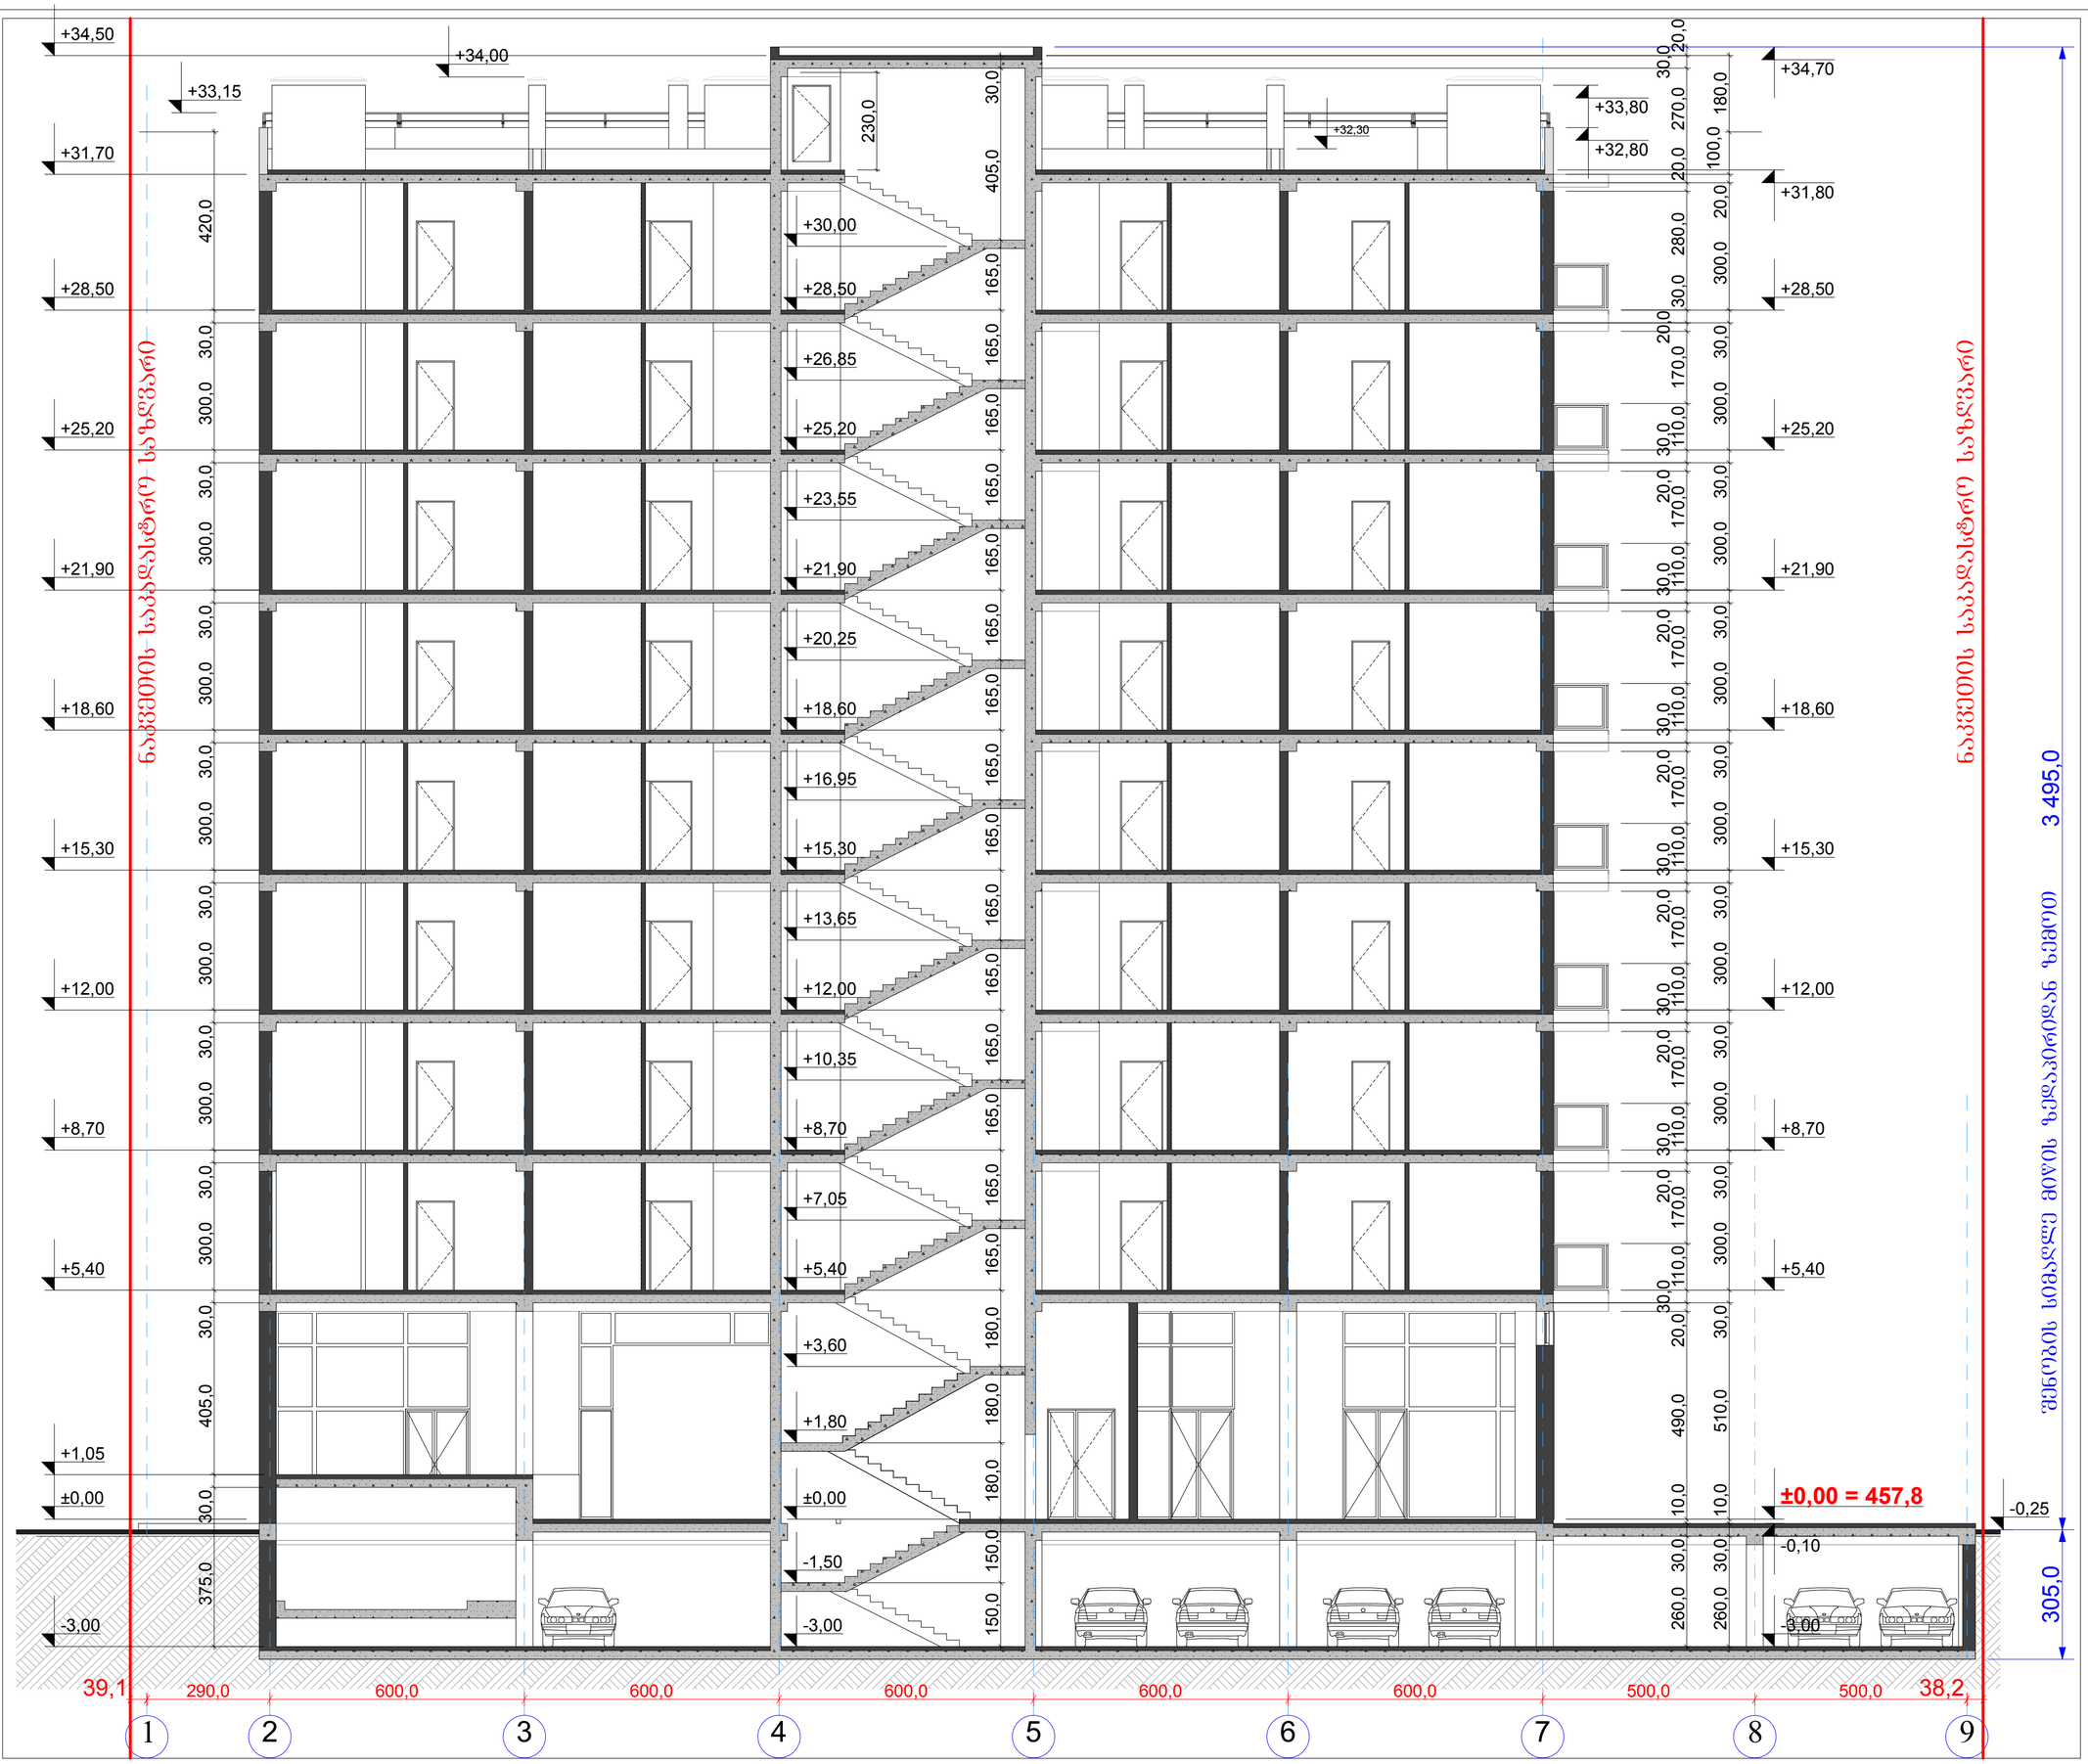

ფორმატი: A2 | ნაკვეთი: № | თბილისი 2017 წელი

ექსპლიკაცია

1		
2		
3		
4		
5		
6		
7		
8		
9		

პირობითი ნიშნები

არქიტექტურული ნიშნული

±0,00

ნაკვეთის საკადასტრო საზღვარი

შენიშვნები

ზომები მოცემულია სანტიმეტრებში
სიმაღლეები - მეტრებში

პროექტის სახელწოდება

მრავალბინიანი საცხოვრებელი სახლი

დამკვეთი

შ.პ.ს.
„თბილისი გეით ინვესთმენთ ენდ თრეიდინგ"
იურიდიული მისამართი:
გურჯაანი, სოფ. კაჭრეთი
საიდენტიფიკაციო კოდი
427723813

შემსრულებელი

ფიზიკური პირი
ნიკოლოზ კილასონია

პირადი № 01009008694

თანამდებობა	გვარი	ხელმოწერა	თარიღი
დირექტორი			
მთავარი არქიტექტორი	ნ. კილასონია		
არქიტექტორი	ზ.დიაკონიშვილი		
არქიტექტორი			
შესამოწმა			
მასშტაბი	1 : 100	ჭრილი 1/1	
თარიღი			
სტადია		ხელ. ფურცელი	ფურცელი
არქიტექტურული პროექტი			

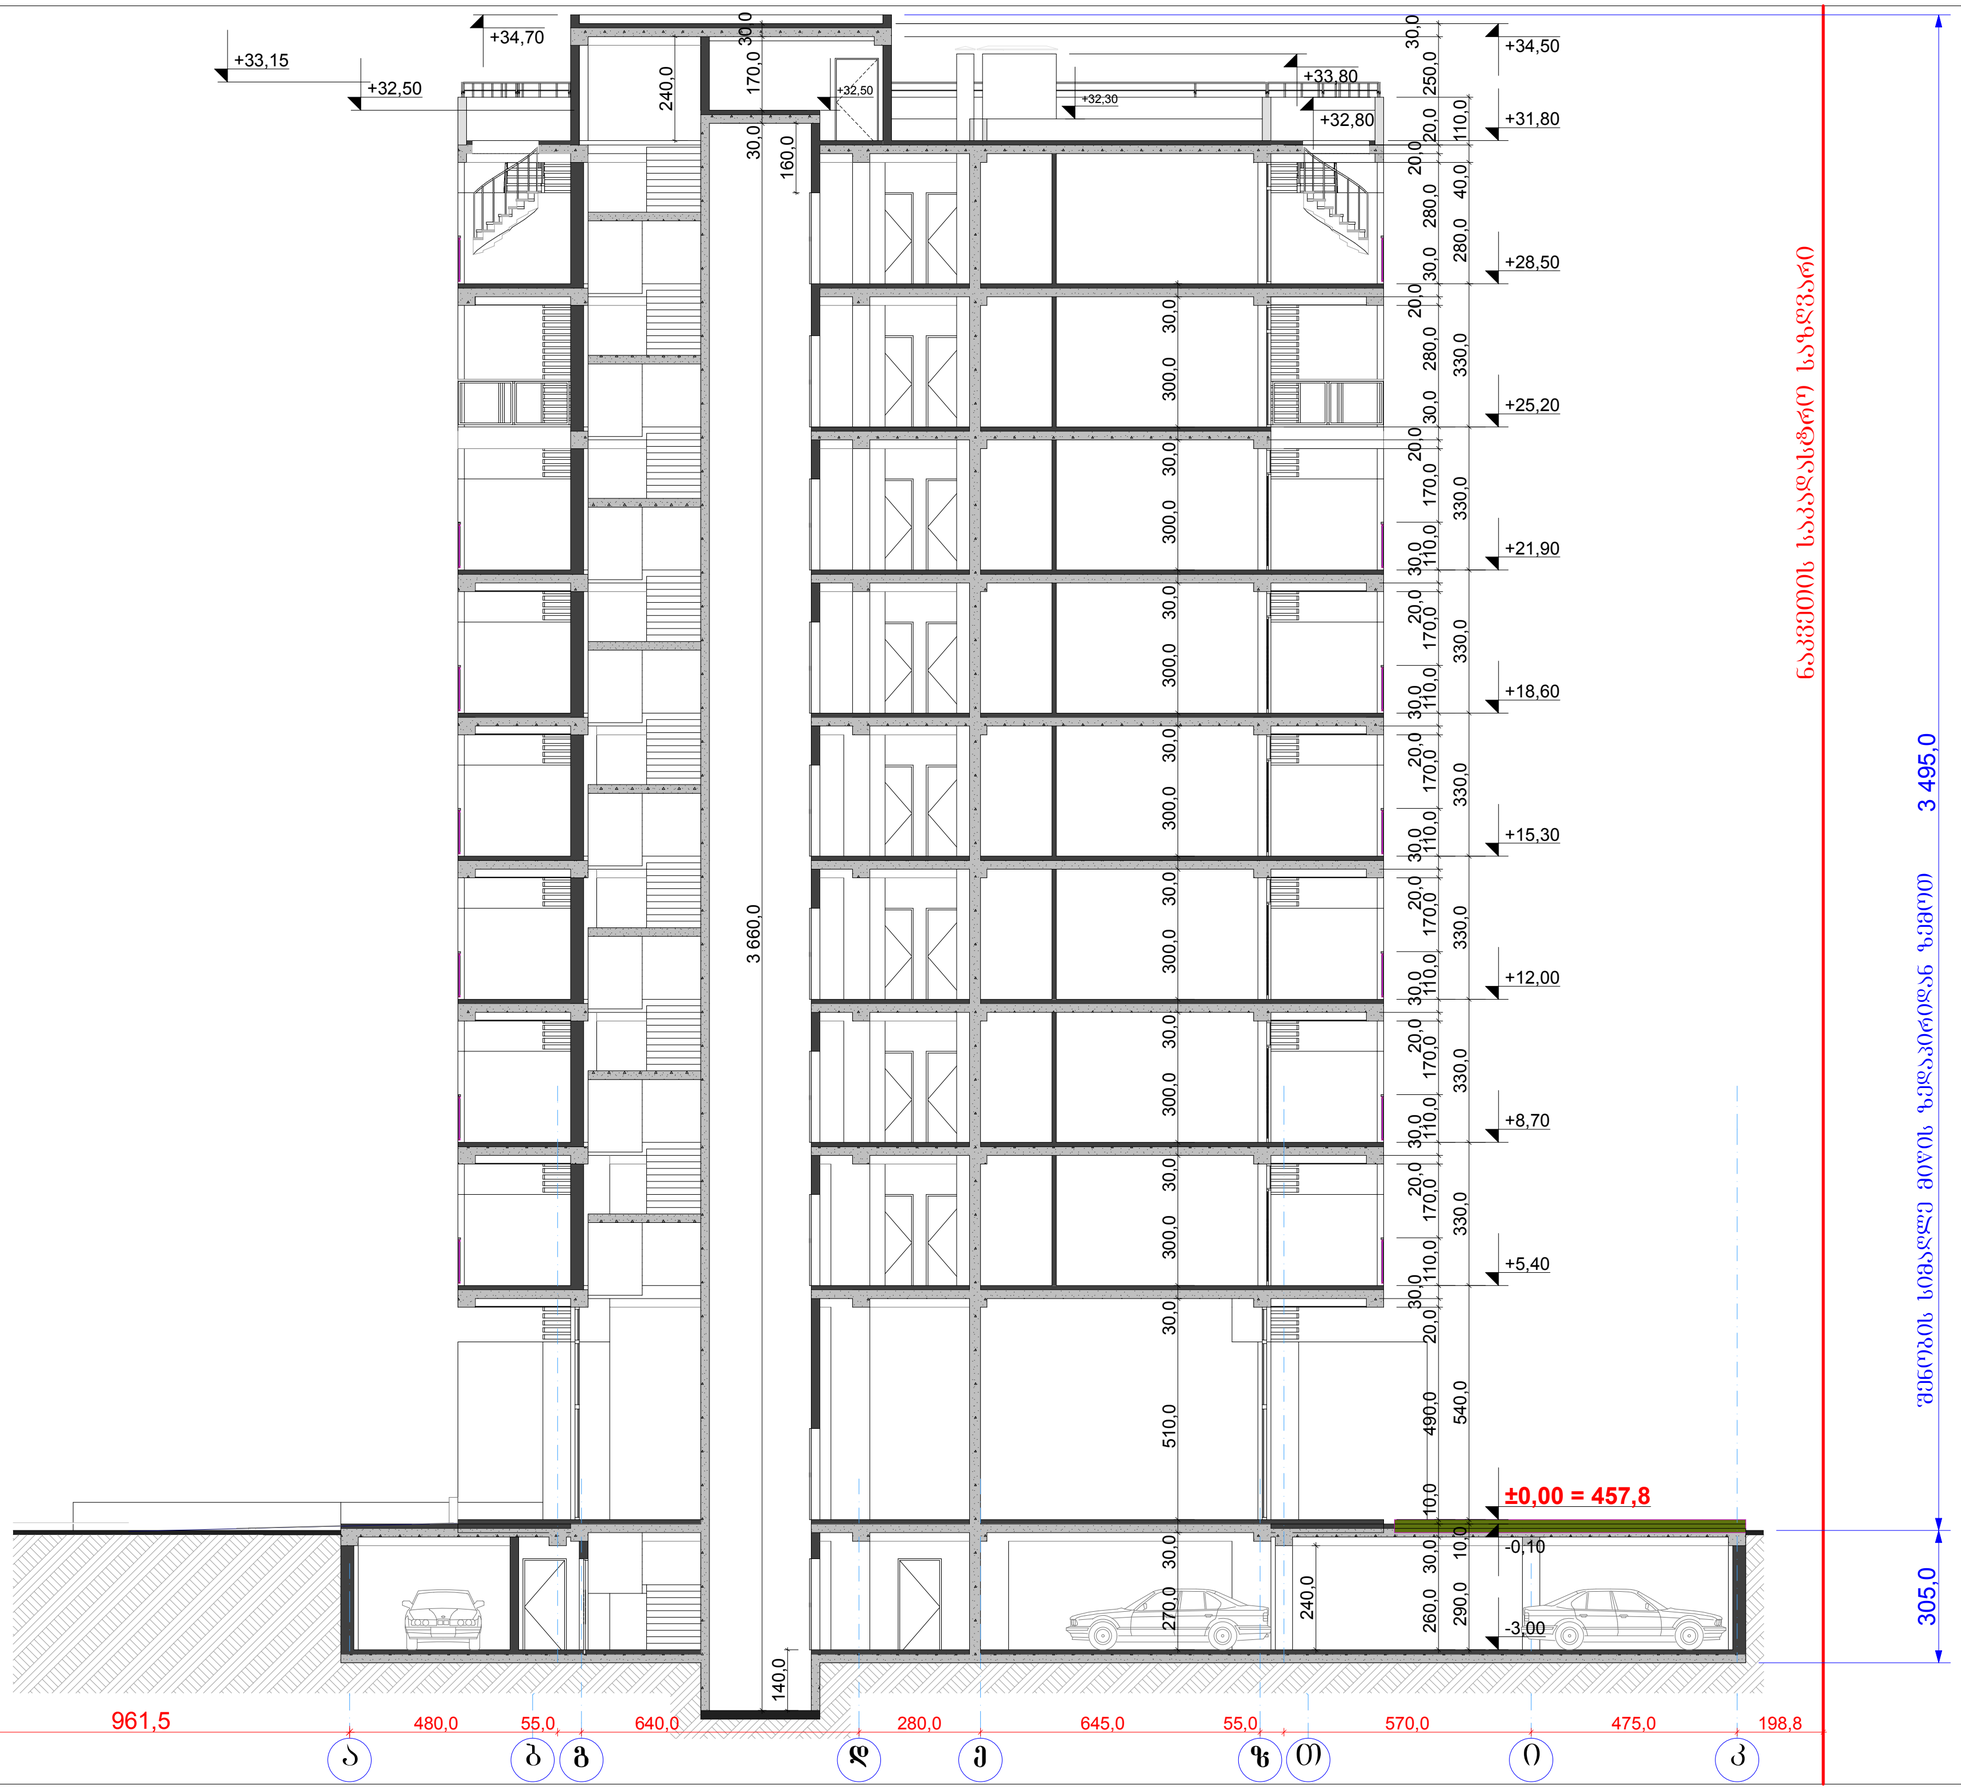

ფორმატი: A2 | დაკვეთა: № | თბილისი 2017 წელი

ექსპლიკაცია

1		
2		
3		
4		
5		
6		
7		
8		
9		

პირობითი ნიშნები

არქიტექტურული ნიშნული

±0,00

ნაკვეთის საპალასტრო საზღვარი

შენიშვნები

ზომები მოცემულია სანტიმეტრებში
სიმაღლეები - მეტრებში

პროექტის სახელწოდება

მრავალბინიანი საცხოვრებელი სახლი

დამკვეთი

შპს.
„თბილისი გეით ინვესთმენთ ენდ თრეიდინგ"
იურიდიული მისამართი:
გურჯაანი, სოფ. კაჭრეთი
საიდენტიფიკაციო კოდი
427723813

შემსრულებელი

ფიზიკური პირი
ნიკოლოზ კილასონია

პირადი № 01009008694

თანამდებობა	გვარი	ხელმოწერა	თარიღი
დირექტორი			
მთავარი არქიტექტორი	ნ. კილასონია		
არქიტექტორი	ზ.დიაკვნიშვილი		
არქიტექტორი			
შეამოწმა			
მასშტაბი	1 : 100	ჩრილი 2/2	
თარიღი			
სტადია		სულ ფურცლები	ფურცელი
არქიტექტურული პროექტი			

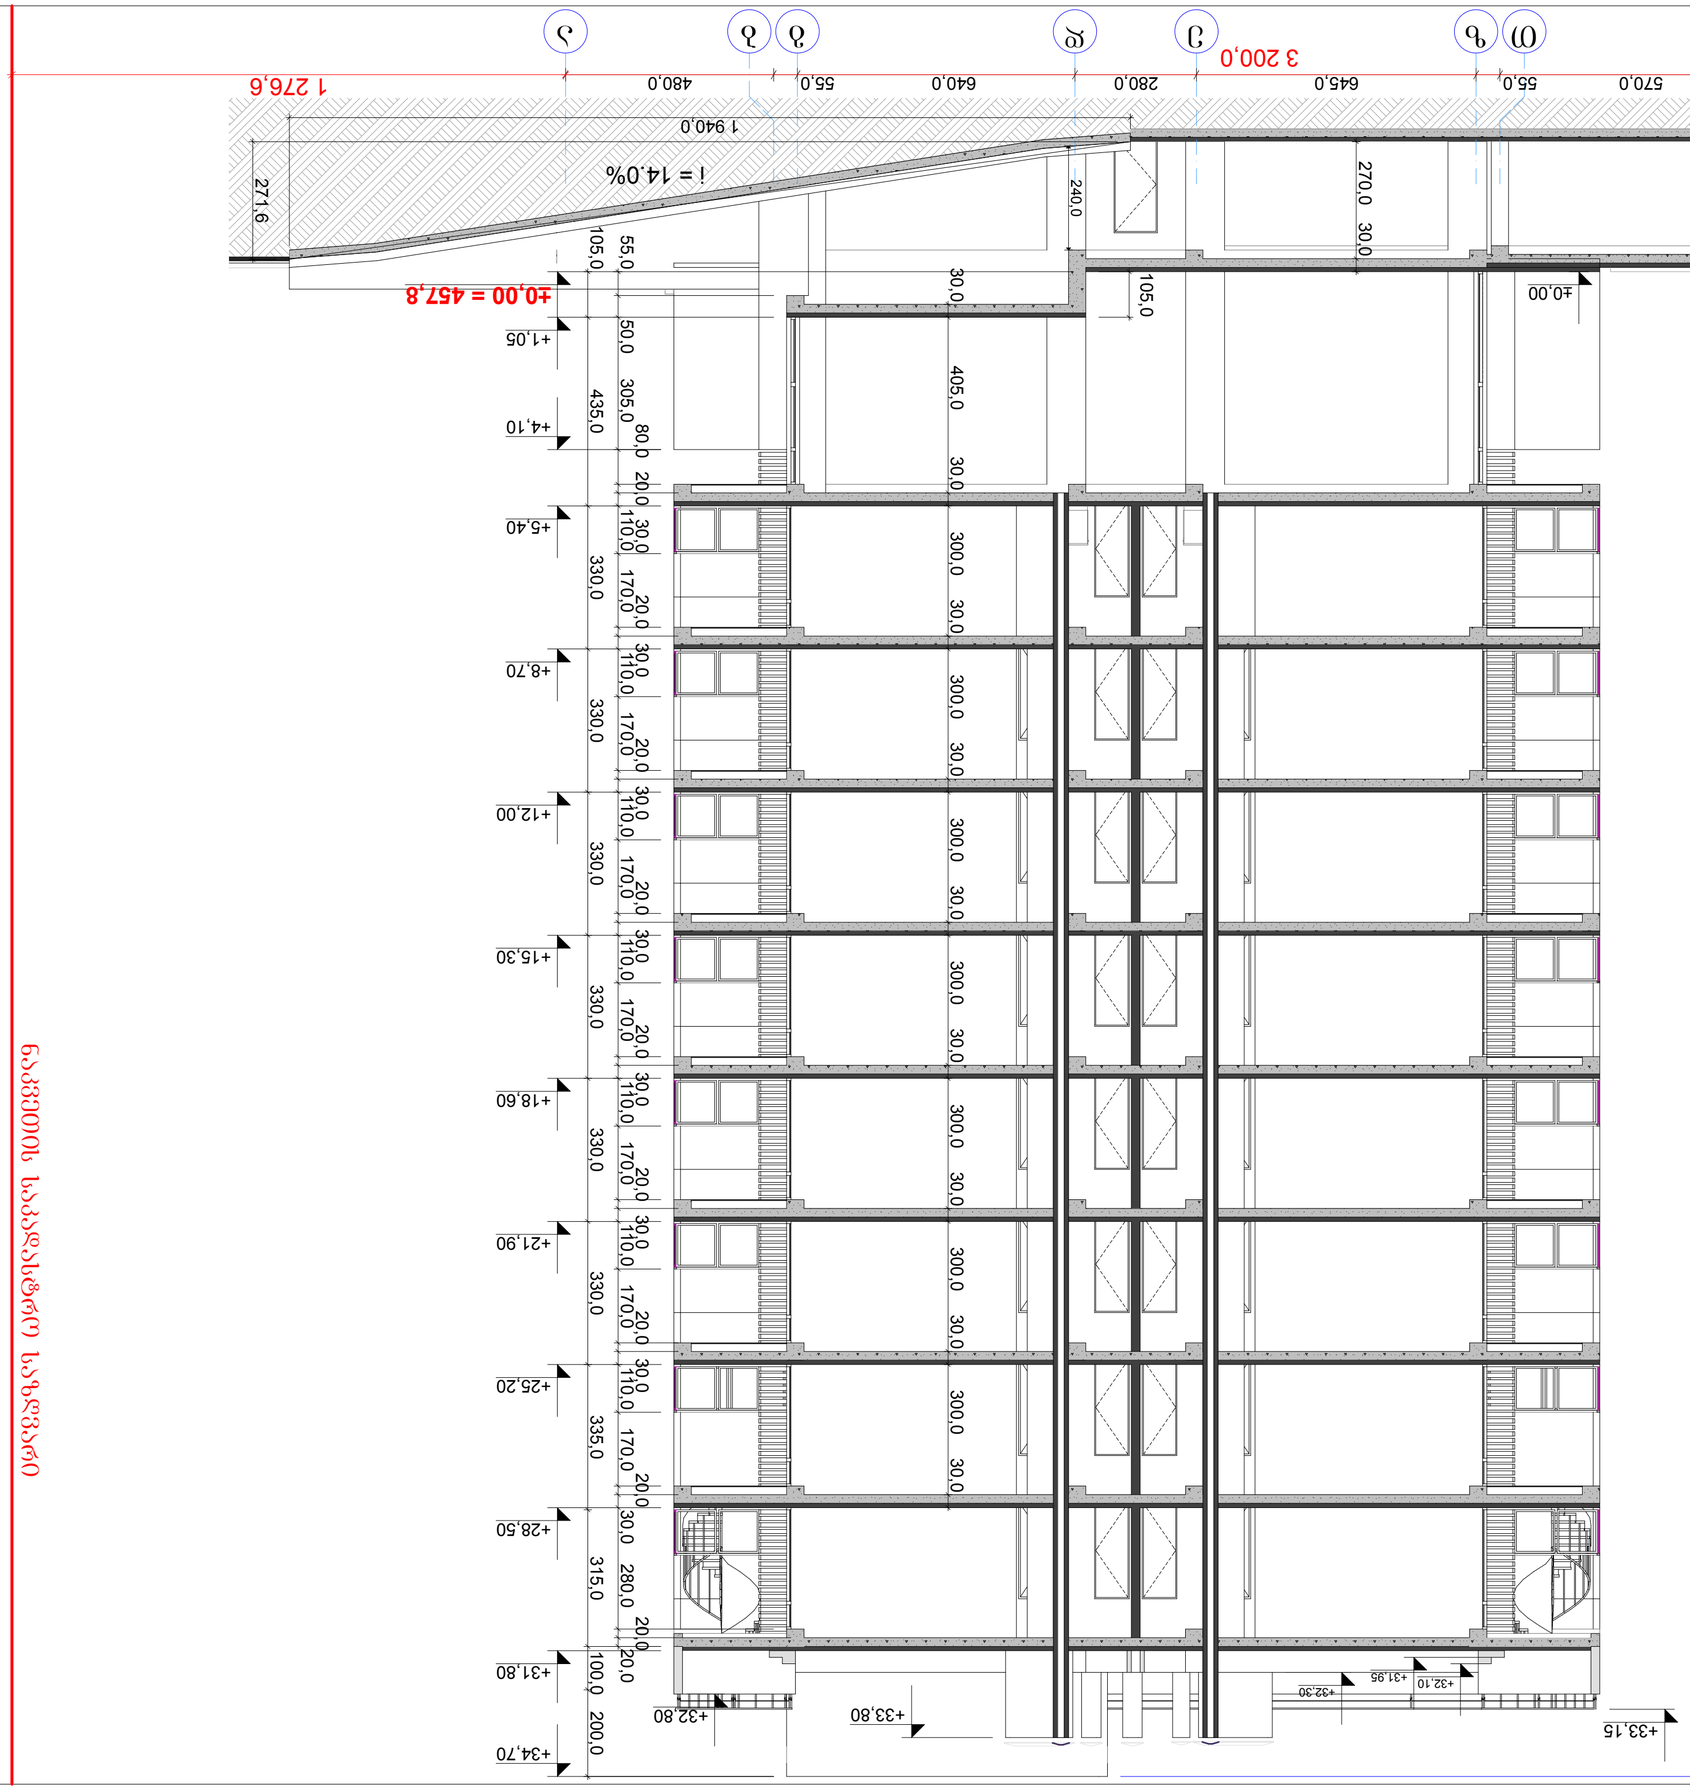

ნაკვეთის საპროექტო ფარგლების ზუსტი საზღვრები

ნაკვეთის საპროექტო ფარგლების ზუსტი საზღვრები

ფურნიტურა	
ფასადის ფერადოვანი გადაწყვეტა	
ფასადის ფერადოვანი გადაწყვეტა	
