ჭრილი 4 - 4

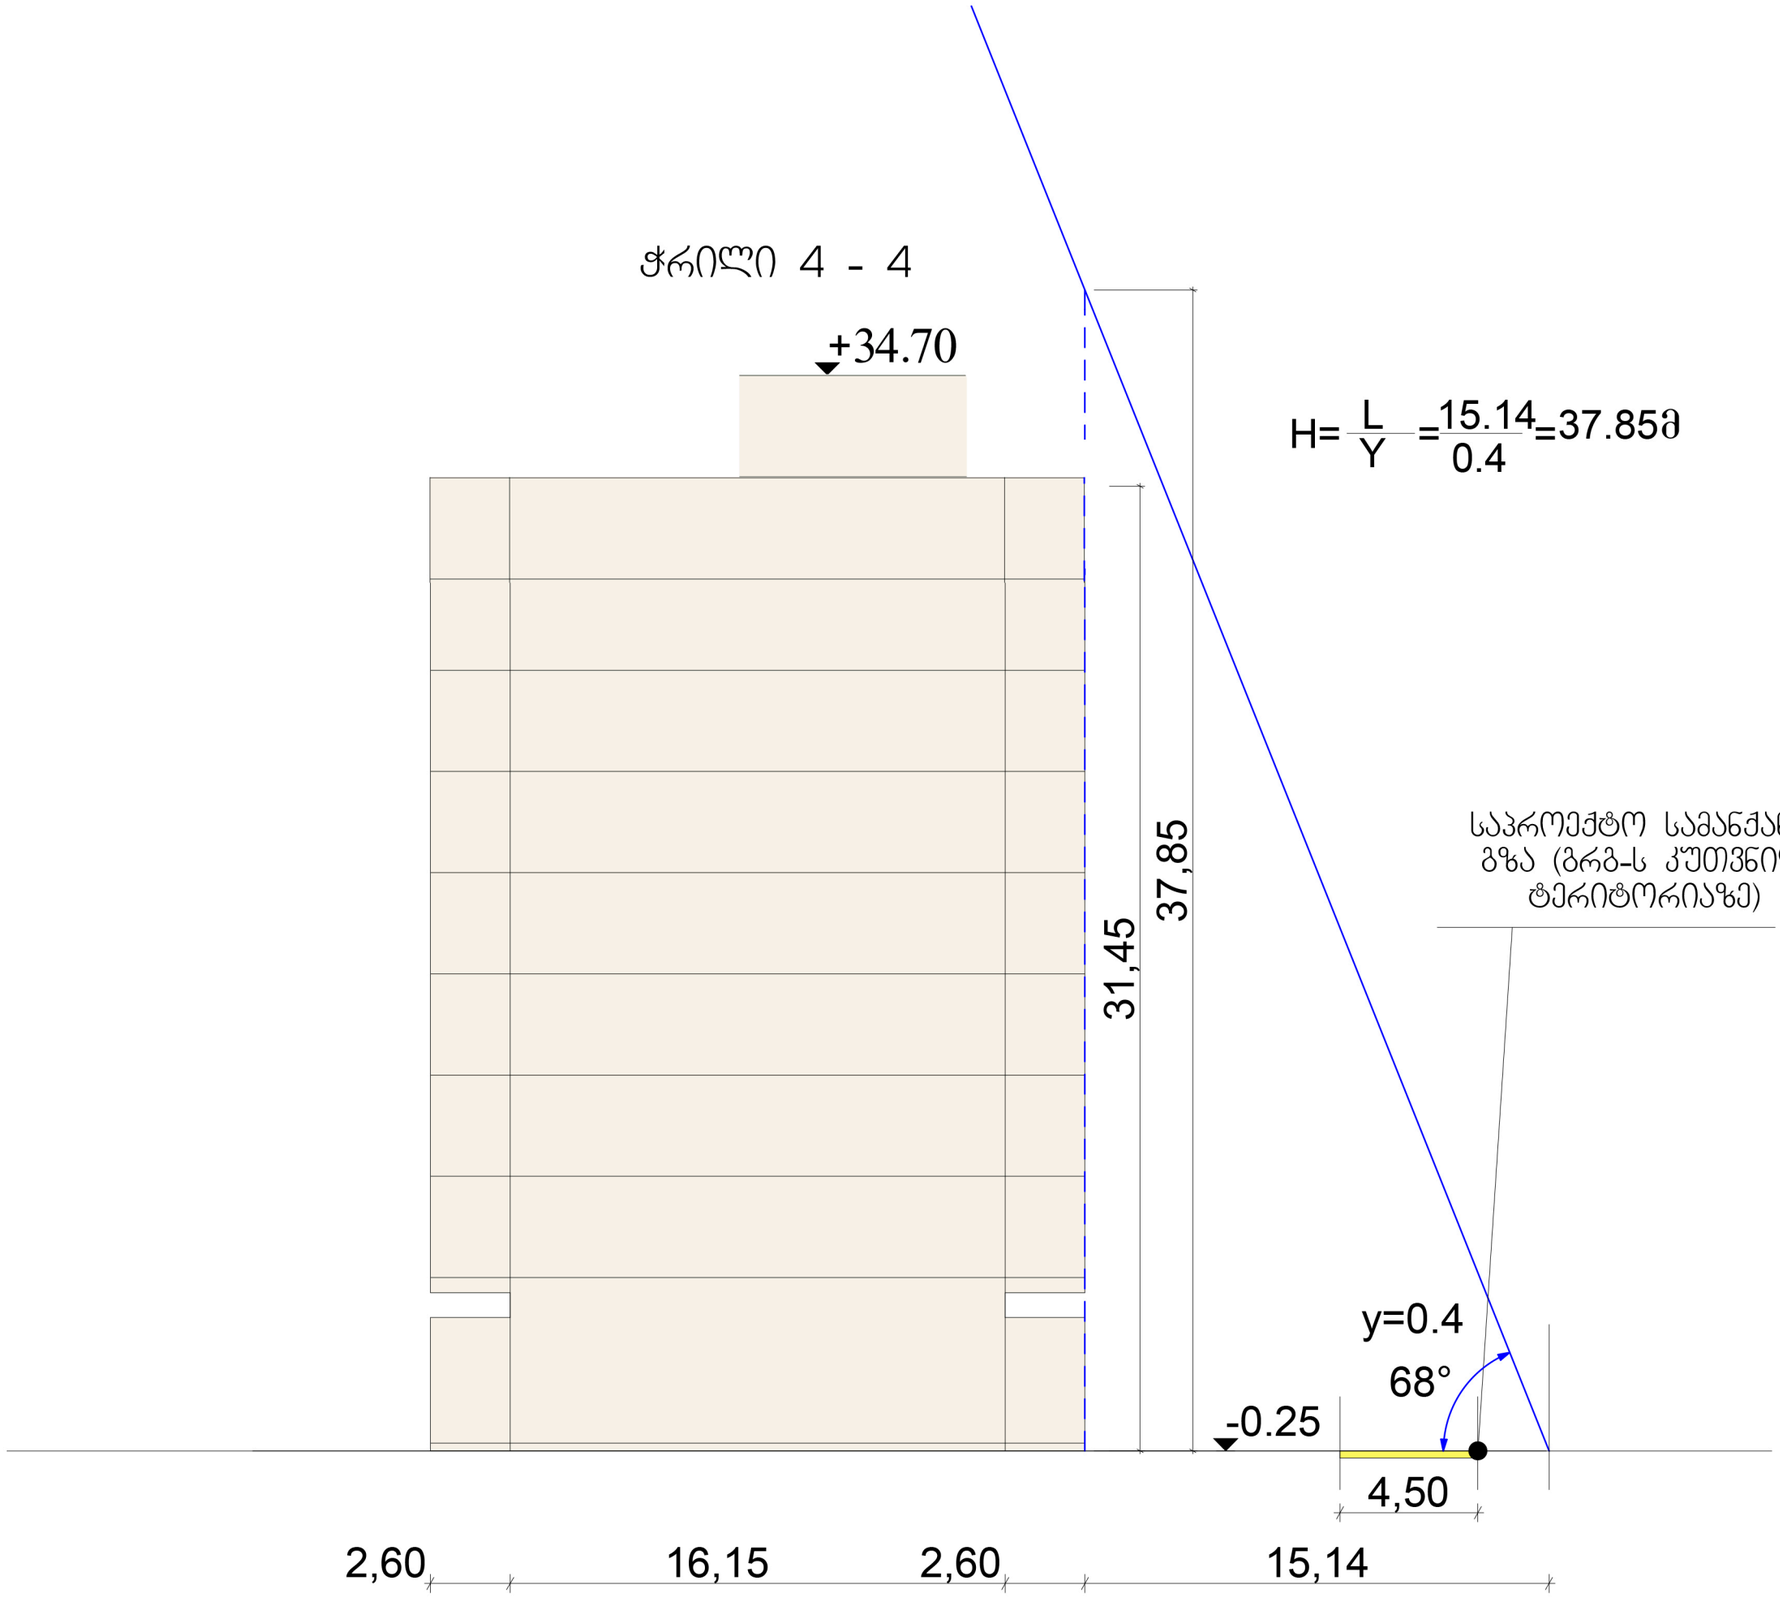

ფორმატი:	A 3	დაკვეთა: №	თბილისი 2017 წელი

ექსპლიკაცია

1		
2		
3		
4		
5		
6		
7		
8		
9		

პირობითი ნიშნები

შენიშვნები

ზომები მოცემულია სანტიმეტრებში
სიმაღლეები მოცემულია მეტრებში

პროექტის სახელწოდება

მრავალბინიანი საცხოვრებელი სახლი

დამკვეთი

შ.პ.ს.
„თბილისი გეით ინვესთმენთ ენდ ორქიდინგ"
იურიდიული მისამართი:
გურჯაანი, სოფ. კაჯრეთი
საიდენტიფიკაციო კოდი
427723813

შემსრულებელი

ფიზიკური პირი
ნიკოლოზ კილასონია

პირადი № 01009008694

თანამდებობა	გვარი	ხელმოწერა	თარიღი
დირექტორი			
მთავარი არქიტექტორი	ნ. კილასონია		
არქიტექტორი	ზ.დიაკვნიშვილი		
არქიტექტორი			
შეამოწმა			
		სიმაღლის განსაზღვრის სქემა (ჭრილი 4-4)	
მასშტაბი	1 : 200		
თარიღი			
სტადია		სულ ფურცლები	ფურცელი
არქიტექტურული პროექტი			



formati:	A1
dakveTa: #	
Tbilisi 2017 weli	

eqsplikacia

1	saproeqto Senoba
2	samanqano gza
3	Casasvleli miwisqveSa avtosadgomebze
4	bavSvTa gasarTobi moedani
5	sportuli moedani

pirobiTi niSnebi

P — Ria avtosadgomi

gamwvaneba

nakveTis sakadastro sazRvari

SeniSvnebi

proeqtis saxelwodeba

mravalbiniani sacxovrebeli saxli

damkveTi

S.p.s.
„Tbilisi geiT investmenT end Treiding"
iuridiuli misamarTi:
gurjaani, sof. kaWreTi
saidentifikacio kodi
427723813

Semsrulebeli

fizikuri piri
nikoloz kilasonia

piradi # 01009008694

Tanamdeboba	gvari	xelmowera	TariRi
direqtori			
mTavari arqiteqtori	n. kilasonia		
arqiteqtori	z.diakvniSvili		
arqiteqtori			
Seamowma			
		simaRlis gansazRvris sqema (gengegma)	
masStabi	1 : 200		
TariRi			
stadia		sul furclebi	furceli
arqiteqturuli proeqti			