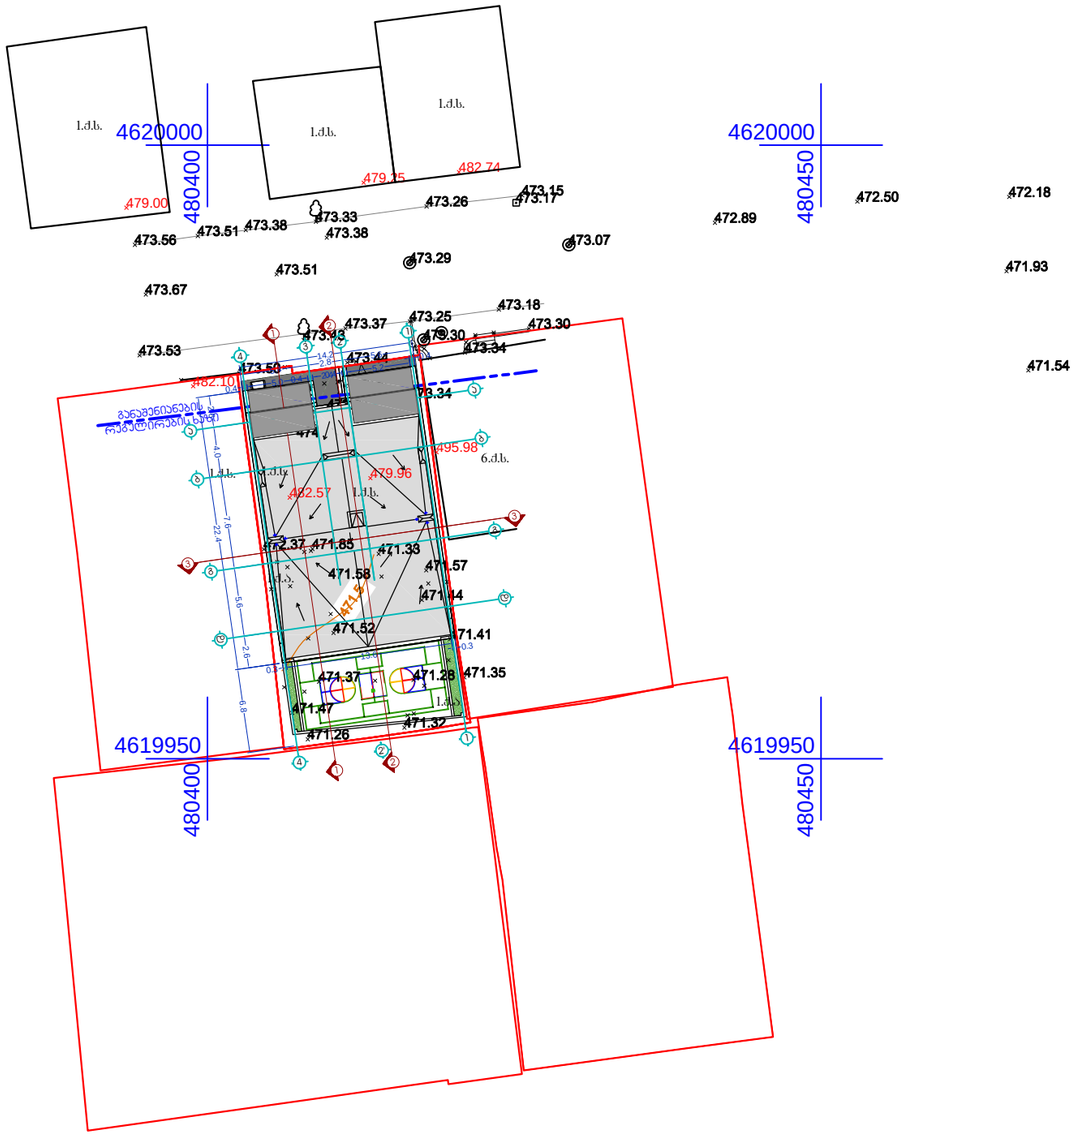

4620000

480400 495.98 482.57 479.96 482.10 479.00 479.25 482.74 1.q.s. 1.q.s. 1.q.s. 1.q.s. 1.q.s. 1.q.s. 6.q.s. 1.q.a. 1.q.a. 4620000

480450 4619950

480450 4619950

480400
განაშენიანების რეგულირების ხაზი

5.6

7.6

5.6 2.8 5.4 14.2

22.4

2.6

4.0

2.6

6.8

0.3

13.6

0.3

0.4

5.2 2.40.4 0.4 5.0 0.4 1 ბ ბ 1 44 2 გ გ დ დ 2' 3 ა ა 22 3 3 11 გენ-გეგმა 1:500 E:\PAVLE\Oniashvili\2017-03-02 შარტულის Dasheneba\2017-03-02 Meriashi ასატვირტი მასალა\01-2.ჯპგ

თბილისი, აბულაძის ქ. 21 ტ:(995 32) 25 31 88 / 25 19 04 თანამდებობა პრ. მთ. არქიტექ. სახელი.გვარი ხელმოწერა თარიღი ფურცლის # ფურც. რაოდ. პრ.ხელმძღვან. თ. კვანტალიანი არქიტექტორი პ. მაისურაძე 02/03/ 2017 შეასრულა მასშტაბი: ფურცლის დასახელება: ფურცელი:A3 შენიშვნა: A- სტადია: ობიექტი: მისამართი: დამკვეთი: თ. კვანტალიანი პ. მაისურაძე

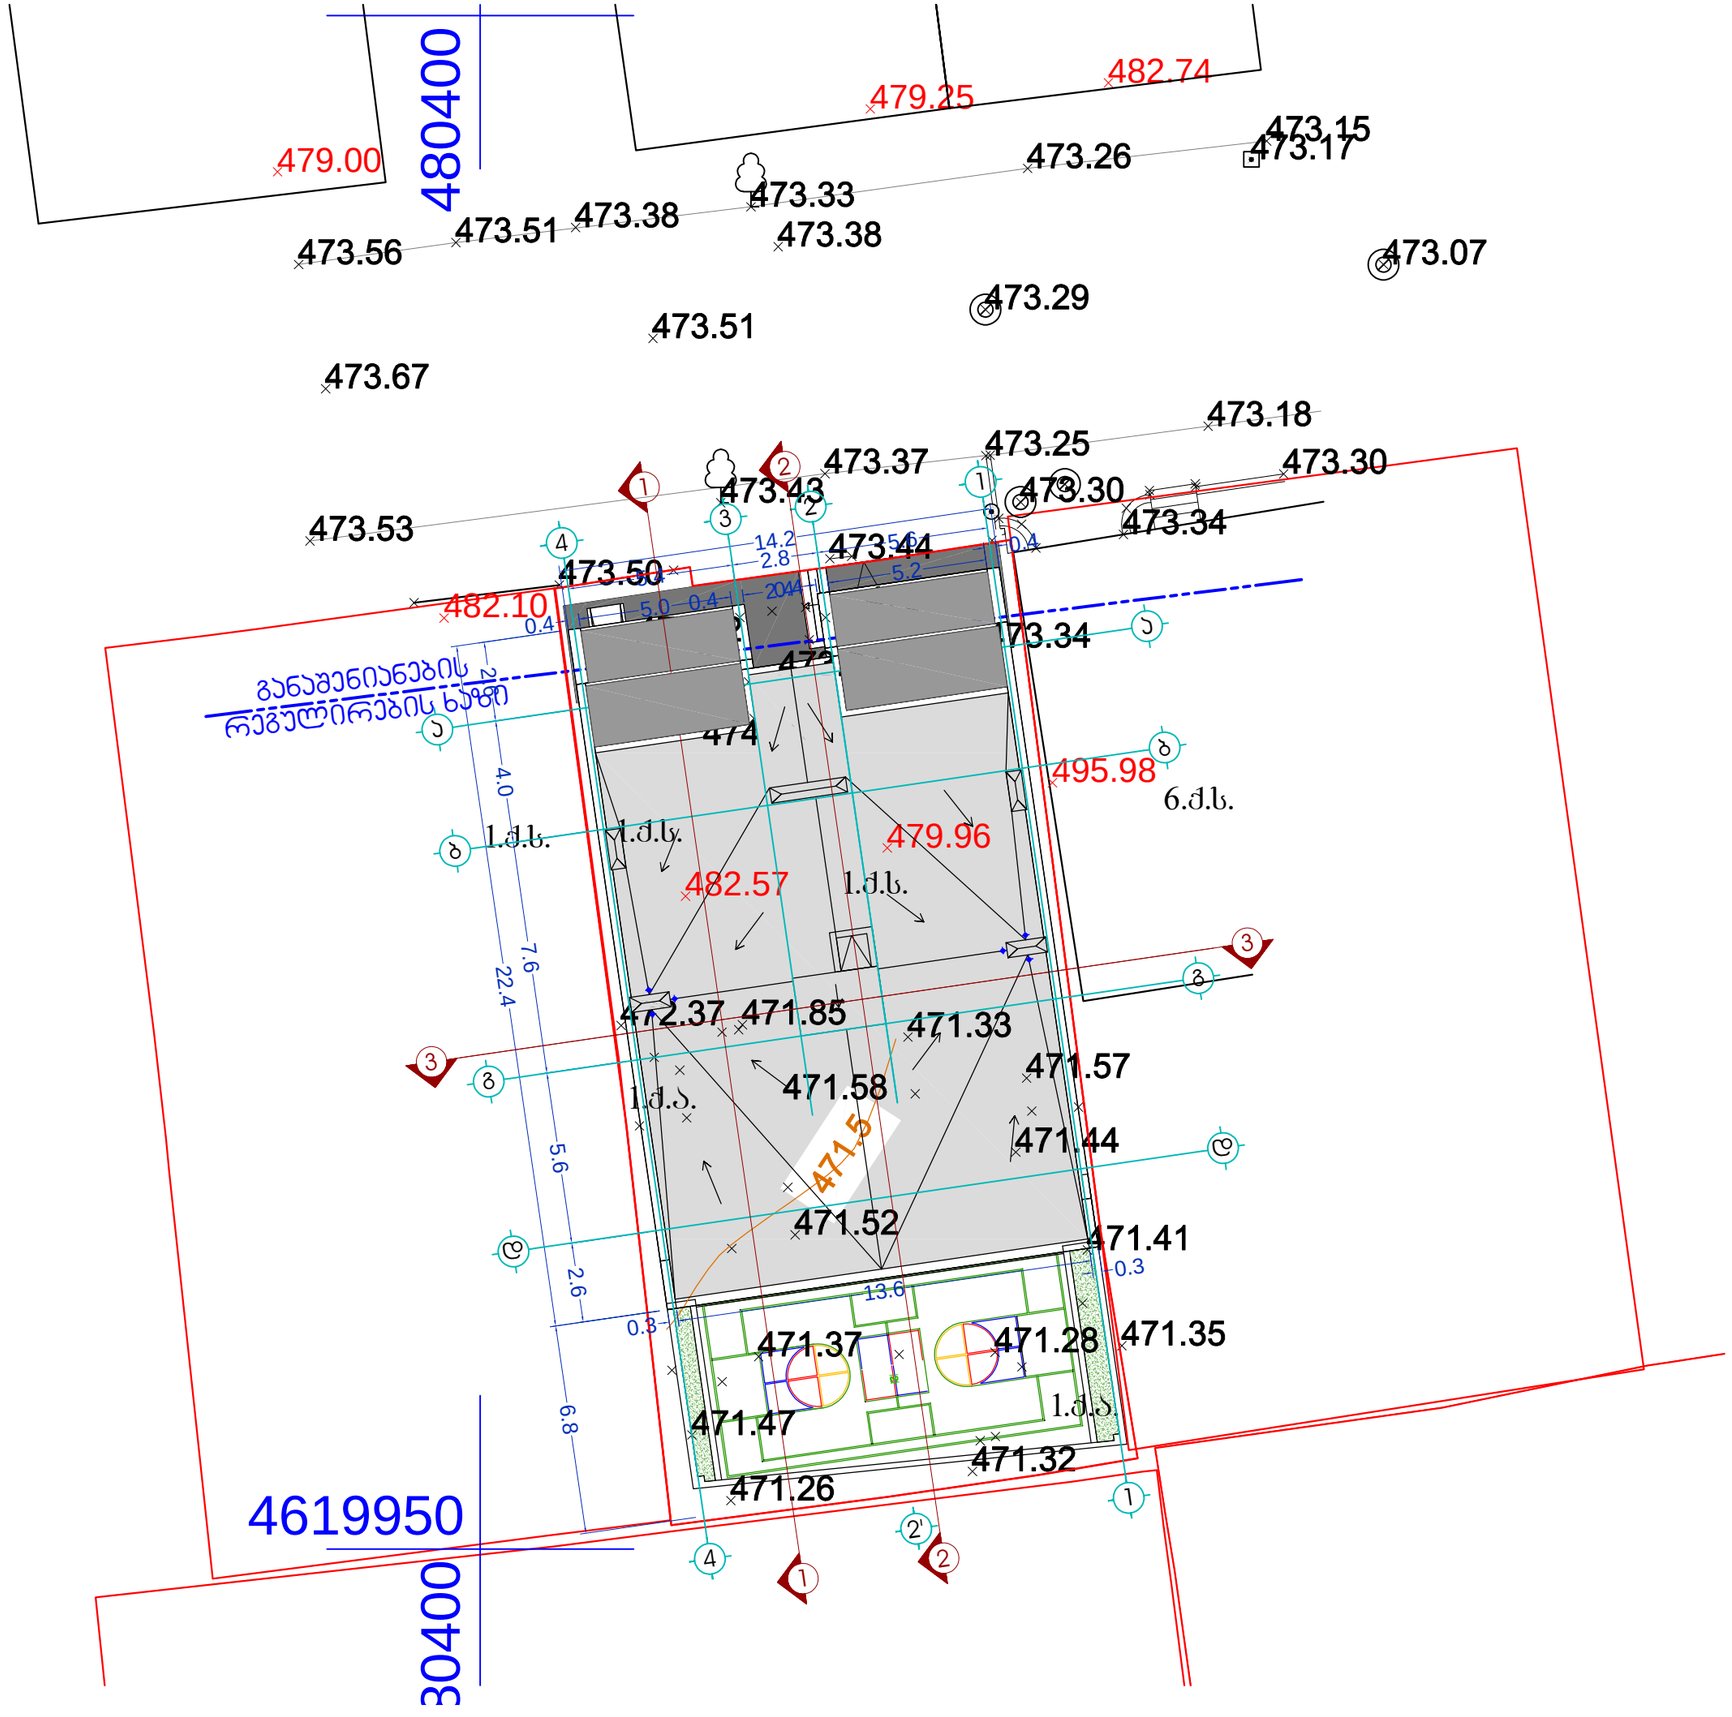

4620000

480400 495.98 482.57 479.96 482.10 479.00 479.25 482.74 1.q.s. 1.q.s. 1.q.s. 6.q.s. 1.q.a. 1.q.a. 4619950

80400
განაშენიანების რეგულირების ხაზი

5.6

7.6

5.6

2.8

5.4

14.2

22.4

2.6

4.0 2.6

6.8

0.3

13.6

0.3

0.4

5.2

2.40.4

0.4

5.0

0.4

1

b

b

1

4

4

2

g

g

d

d

2'

3

a

a

2

2

3

3

1

1 გენ-გეგმა 1:200 E:\PAVLE\Oniashvili\2017-03-02 შარტულის Dasheneba\2017-03-02 Meriashi ასატვირტი მასალა\01-2.ჯპგ

თბილისი, აბულაძის ქ. 21 ტ:(995 32) 25 31 88 / 25 19 04 თანამდებობა პრ. მთ. არქიტექ. სახელი.გვარი ხელმოწერა თარიღი ფურცლის # ფურც. რაოდ. პრ.ხელმძღვან. თ. კვანტალიანი არქიტექტორი პ. მაისურაძე 02/03/ 2017 შეასრულა მასშტაბი: ფურცლის დასახელება: ფურცელი:A3 შენიშვნა:

A- სტადია: ობიექტი: მისამართი: დამკვეთი: თ. კვანტალიანი პ. მაისურაძე