სიმაღლის განმსაზღვრელი სქემა 1

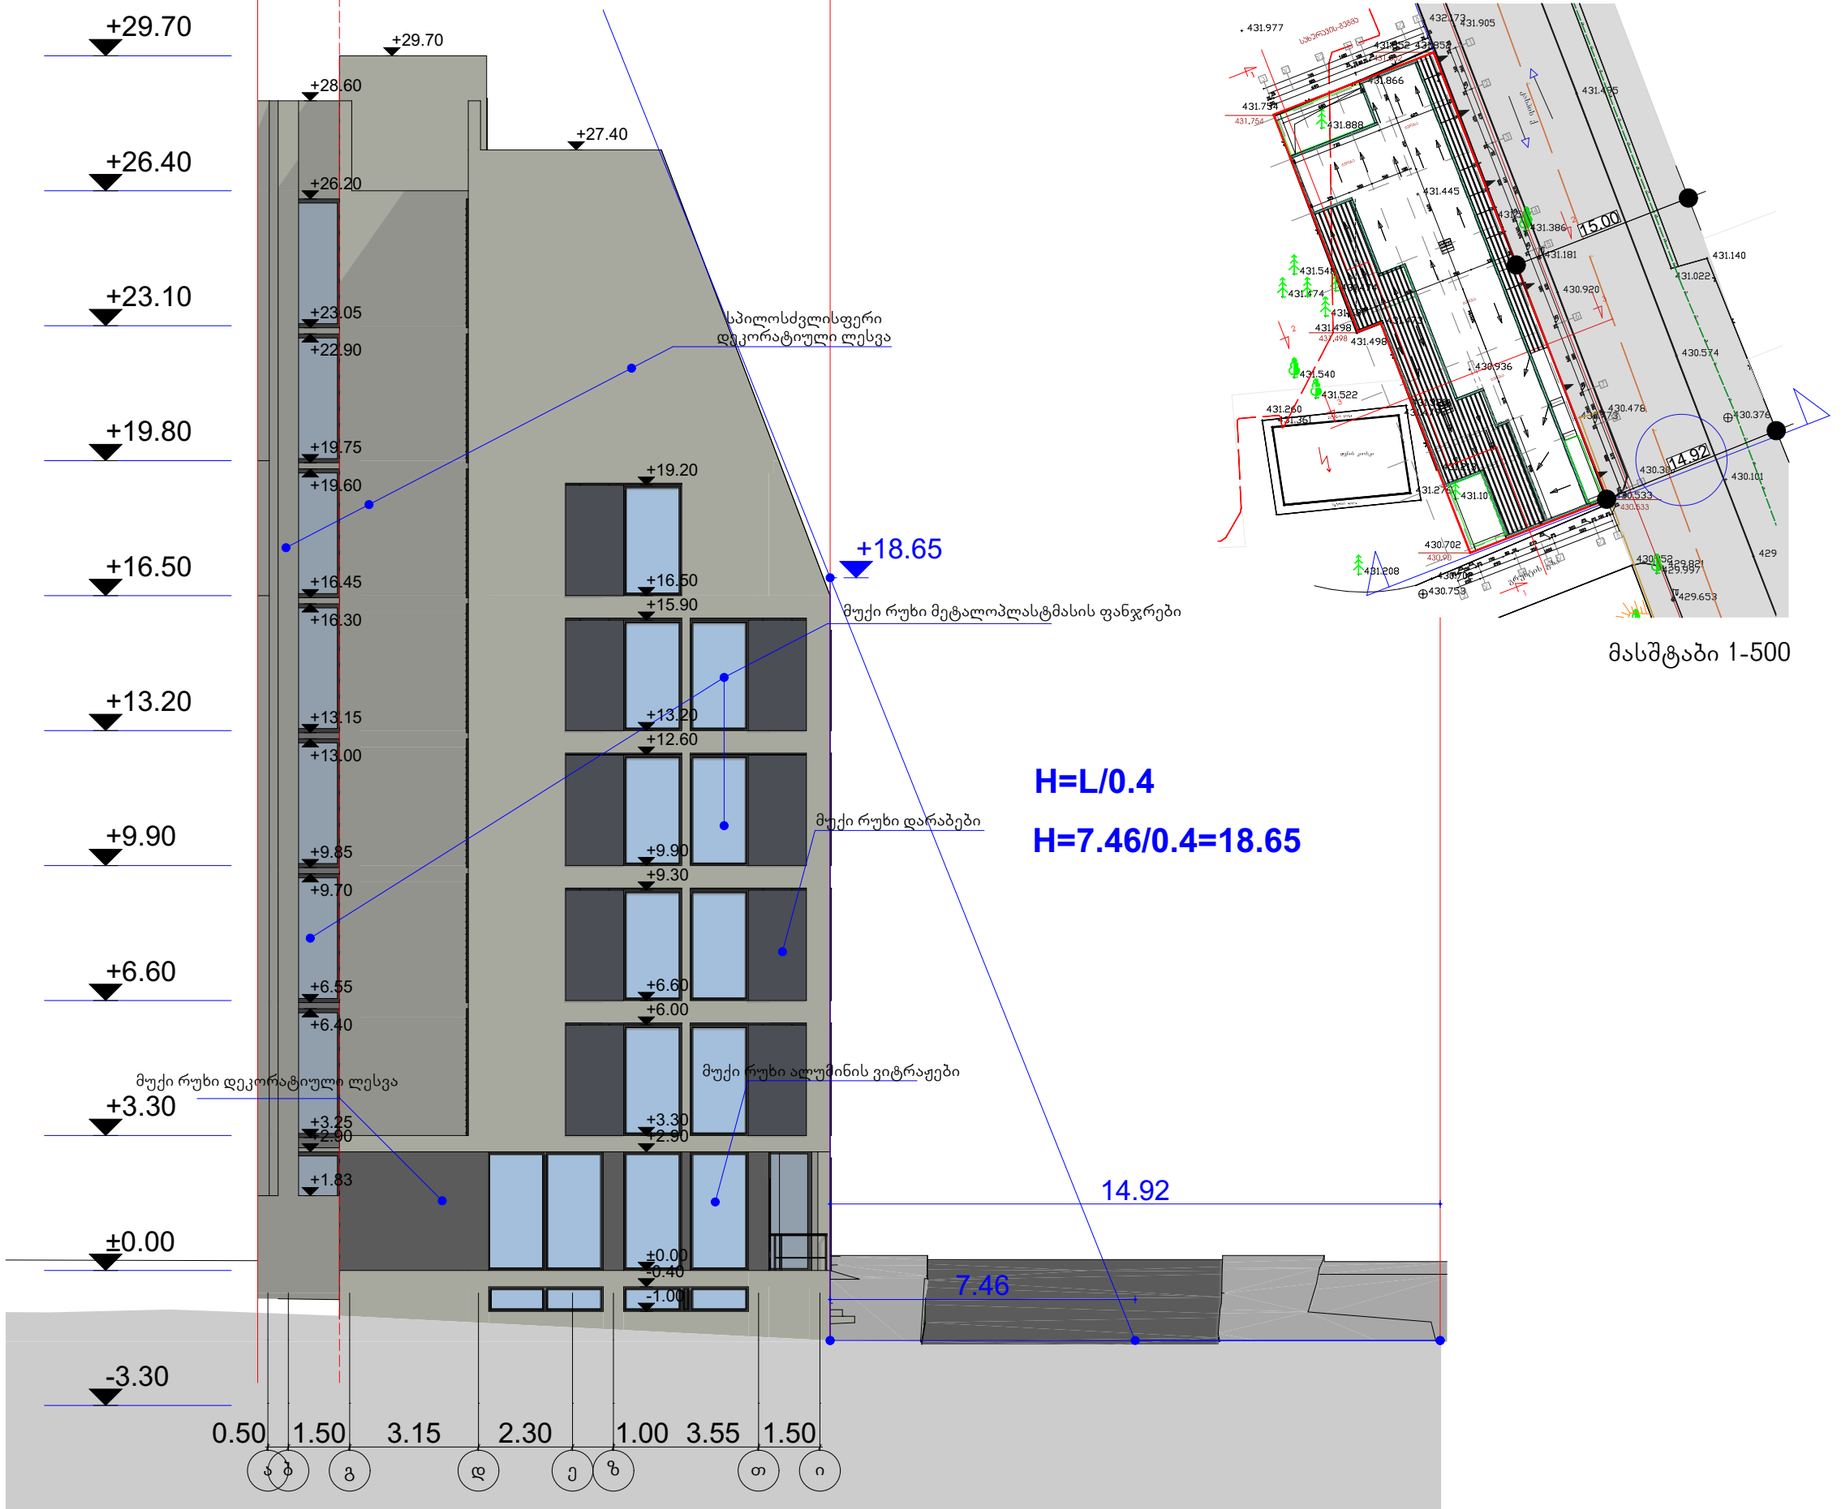

მასშტაბი 1-500

ფორმატი	A3	
პირობითი აღნიშვნები		

შენიშვნები:

1. ნახაზზე ზომები მოცემულია სანტიმეტრებში
2. ნახაზის ყველა ცვლილება მშენებლობისას შეთანხმებული უნდა იქნეს პროექტის ავტორთან.

მისამართი
ქ.თბილისი, კასპის ქ. და წინანდლის ქ. №9-ში
საკ. კოდი: 01.17.13.001.037

პროექტის სახელწოდება
პარაპალპროფილიანი კლინიკის პროექტი

თანამდებობა	გვარი	ხელმოწერა
ავტორი	ნ.კილასონია	
	ზ.ჯუხაიაშვილი	
მთ.არქიტექტორი	ზ.ჯუხაიაშვილი	
დაამუშავა	ლ.ტატიშვილი	
მთ.ინჟინერი	ი.პოპხორიშვილი	
	ტ.ზაკუტაშვილი	

შპს „Global Treiding"
მის: ქ.თბილისი,
დ. აღმაშენებლის ბაზმზ №61

დირექტორი: ზ.ჯუხაიაშვილი

მასშტაბი	1-150	ნახაზი
თარიღი	02/10/2017	სიმაღლის გამსაზღვრელი

სტადია	შურცელი	შურცლები
მუშა		

სიმაღლის განმსაზღვრელი სქემა 2

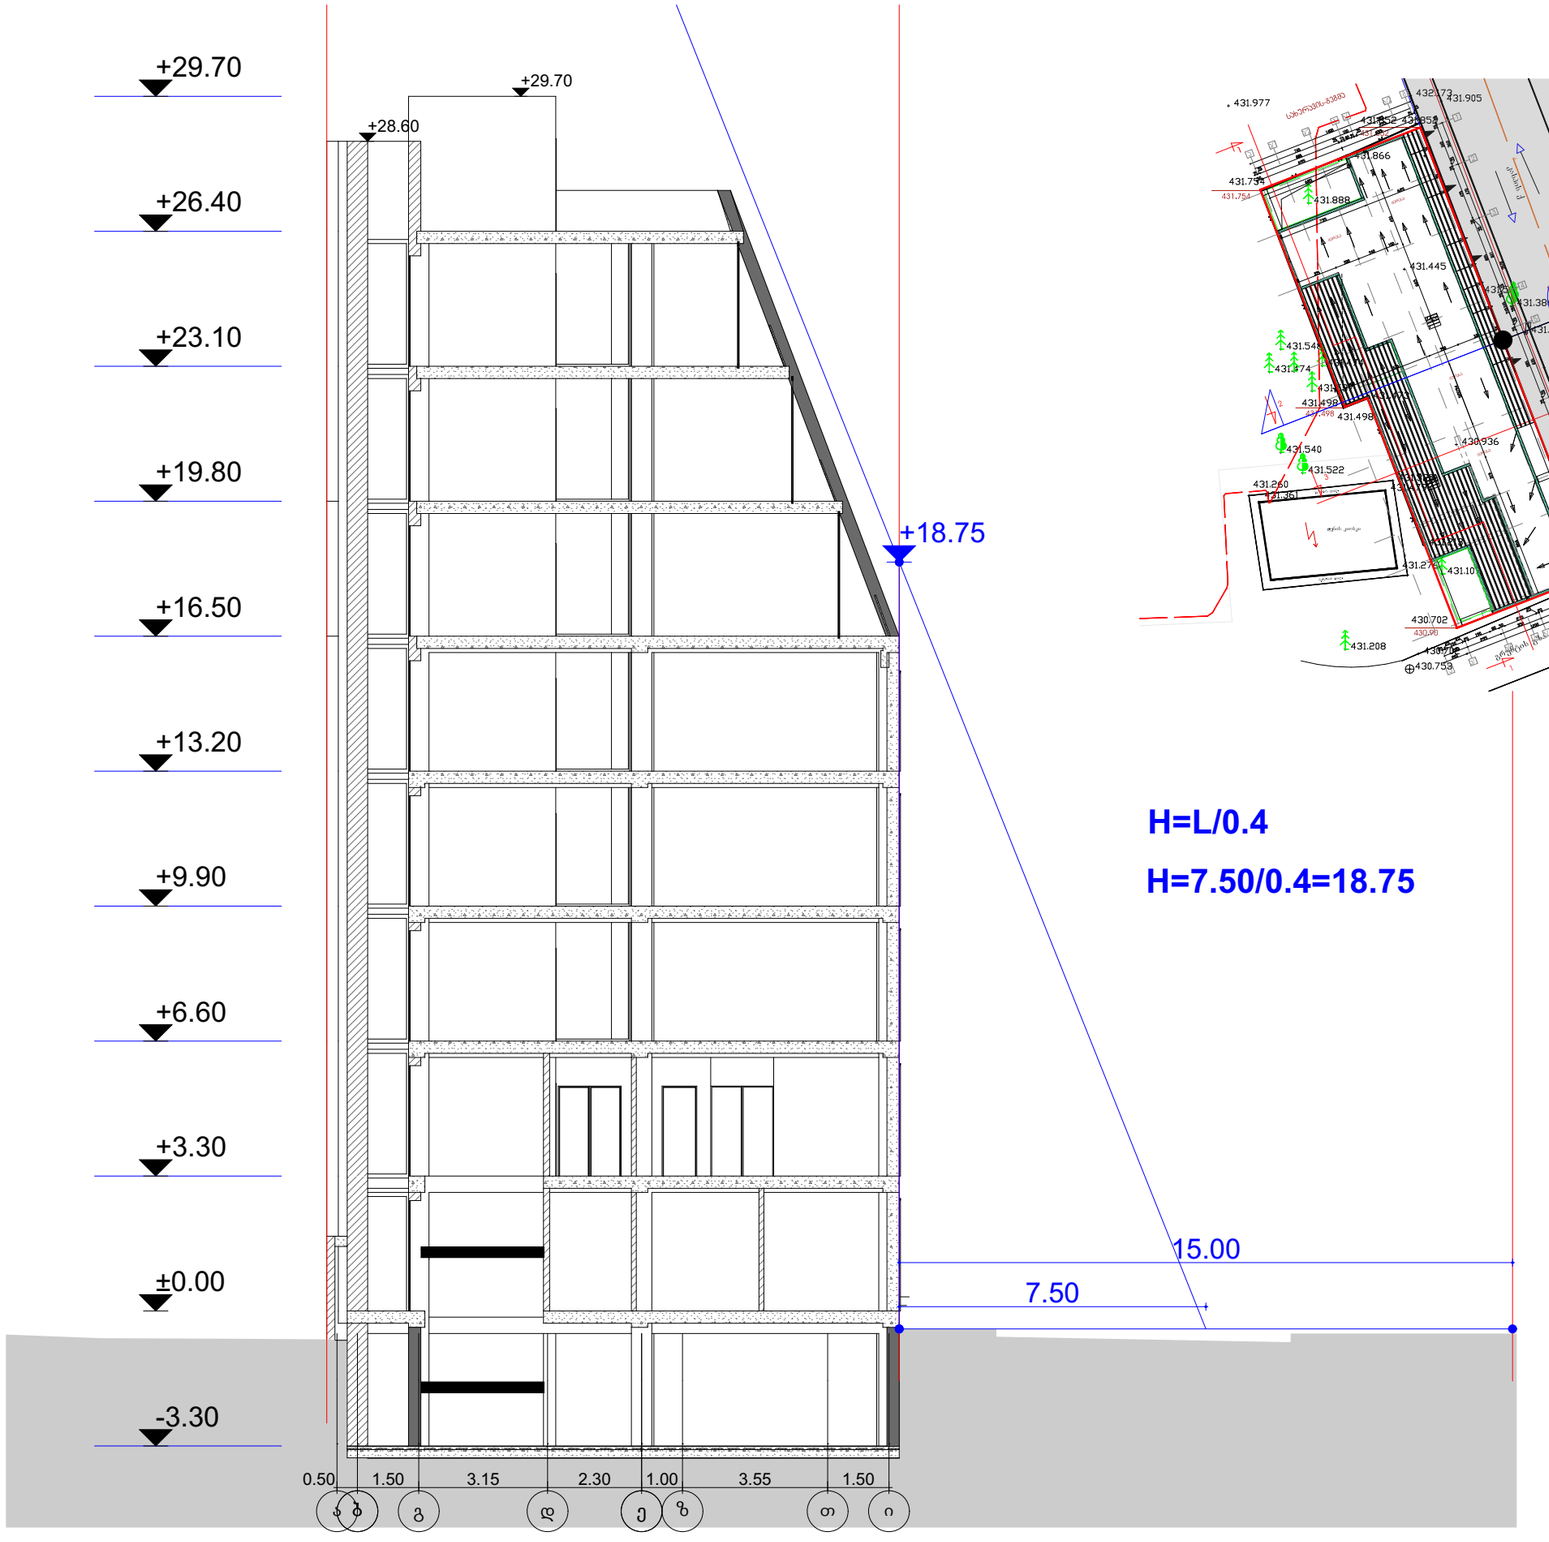

მასშტაბი 1-500

ფორმატი	A3	
პირობითი აღნიშვნები		

შენიშვნები:

1. ნახაზზე ზომები მოცემულია სანტიმეტრებში
2. ნახაზის ყველა ცვლილება მშენებლობისას შეთანხმებული უნდა იყოს პროექტის ავტორთან.

მისამართი	ქ.თბილისი, კასპის ქ. და ფინანდლის ქ. №9-ში საკ. კოდი: 01.17.13.001.037	
პროექტის სახელწოდება	პრავალპროფილიანი კლინიკის პროექტი	
თანამდებობა	გვარი	ხელმოწერა
ავტორი	ნ.პილასონია	
	ზ.ჯუხაძაშვილი	
მთ.არქიტექტორი	ზ.ჯუხაძაშვილი	
დაამუშავა	ლ.ტატიშვილი	
მთ.ინჟინერი	ი.გოგიჩაიშვილი	
	ტ.ზაკუტაშვილი	

შპს „Global Treiding"
მის: ქ.თბილისი,
დ. აღმაშენებლის გამზ №61

დირექტორი: ზ.ჯუხაძაშვილი

მასშტაბი	1-150	ნახაზი
თარიღი	02/10/2017	სიმაღლის გამსაზღვრელი 2

სტადია	შურცელი	შურცლები
მშშა		