1 სართულის გეგმა ± 0.00 ნიშნულზე მასშტაბი 1 : 100

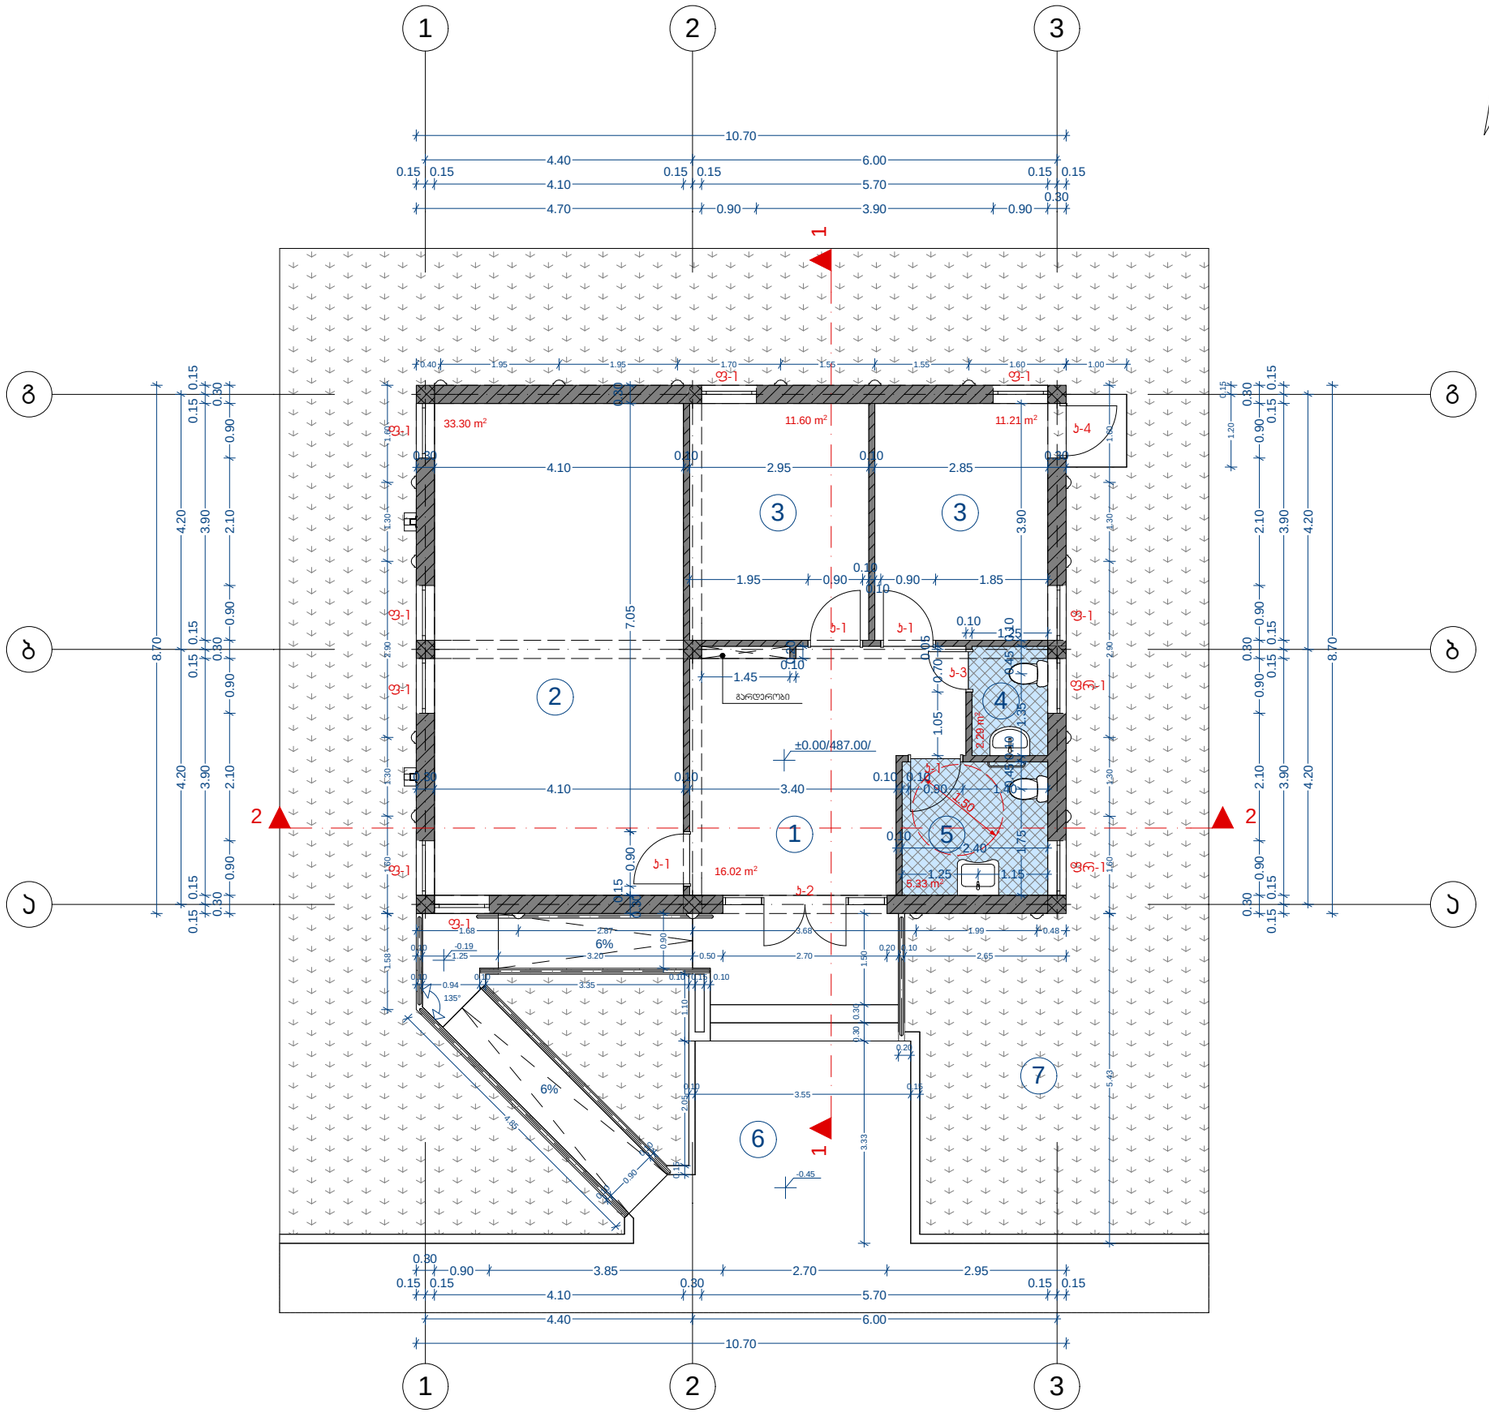

ჩ

ფორმატი A-3	თბილისი 2017 წ.	dwg.ფაილის სახელი
	დაკვეთა №	

აპრობაციის აღნიშვნები:

±0.00 არქიტექტურული ნიშნული

წითელი ხაზი

ღერძის ხაზი

ჭრილის ხაზი

ექსპლიკაცია:

1. ვესტიბიული
2. ოთახი ზგუფური მკურნალობისთვის
3. ოთახი ინდივიდუალური მკურნალობისთვის
4. W.C. მედ. პერსონალისთვის
5. W.C. პაციენტებისთვის
6. შენობასთან მისასვლელი გზა
7. გაზონი

შენიშვნა:
* მცირე სხვაობა ზომებში დახუსტდეს ადგილზე
* ნებისმიერი ცვლილება შეთანხმდეს საპროექტო ჯგუფთან

მისამართი: ქ. თბილისი, დიდუბე ჩულურეთის რაიონი, აბარის ქუჩა N8

პროექტის სახელწოდება: პაციენტთა მკურნალობაზე დამყოლობის კონსულტირების პუნქტი.

თანამდებობა	გვარი	ხელმოწერა
დირექტორი	მ. შამათავა	
არქიტექტორი	მ. შამათავა	

LANDMARK ლენდმარკი

საპროექტო ორგანიზაცია: შპს "LANDMARK"

ქ.თბილისი, ჟიულეთის 3/15
Tel (+995 599) 40 31 40
info.landmark2016@gmail.com

ლიგი

MEDECINS SANS FRONTIERES DOCTORS WITHOUT BORDERS

დამკვეთი : უცხოური არასამეწარმეო იურიდიული პირის ფილიალი "საერთაშორისო კეთილსინდისიერი ორგანიზაცია ექიმები საზღვრებს გარეშე საქართველოს წარმომადგენლობა"

მისამართი : ქ.თბილისი, თაბუკაშვილის ქ. № 19ა

საიდენტიფიკაციო № 204888069

მასშტაბი	1:100	ნახაზის: 1 სართულის გეგმა ± 0.00 ნიშნულზე მასშტაბი 1 : 100
თარიღი	2017 წ.	

სტადია	ფურცელი	ფურცლები
მუშა		

სახურავის გეგმა +4.00 ნიშნულზე მასშტაბი 1 : 100

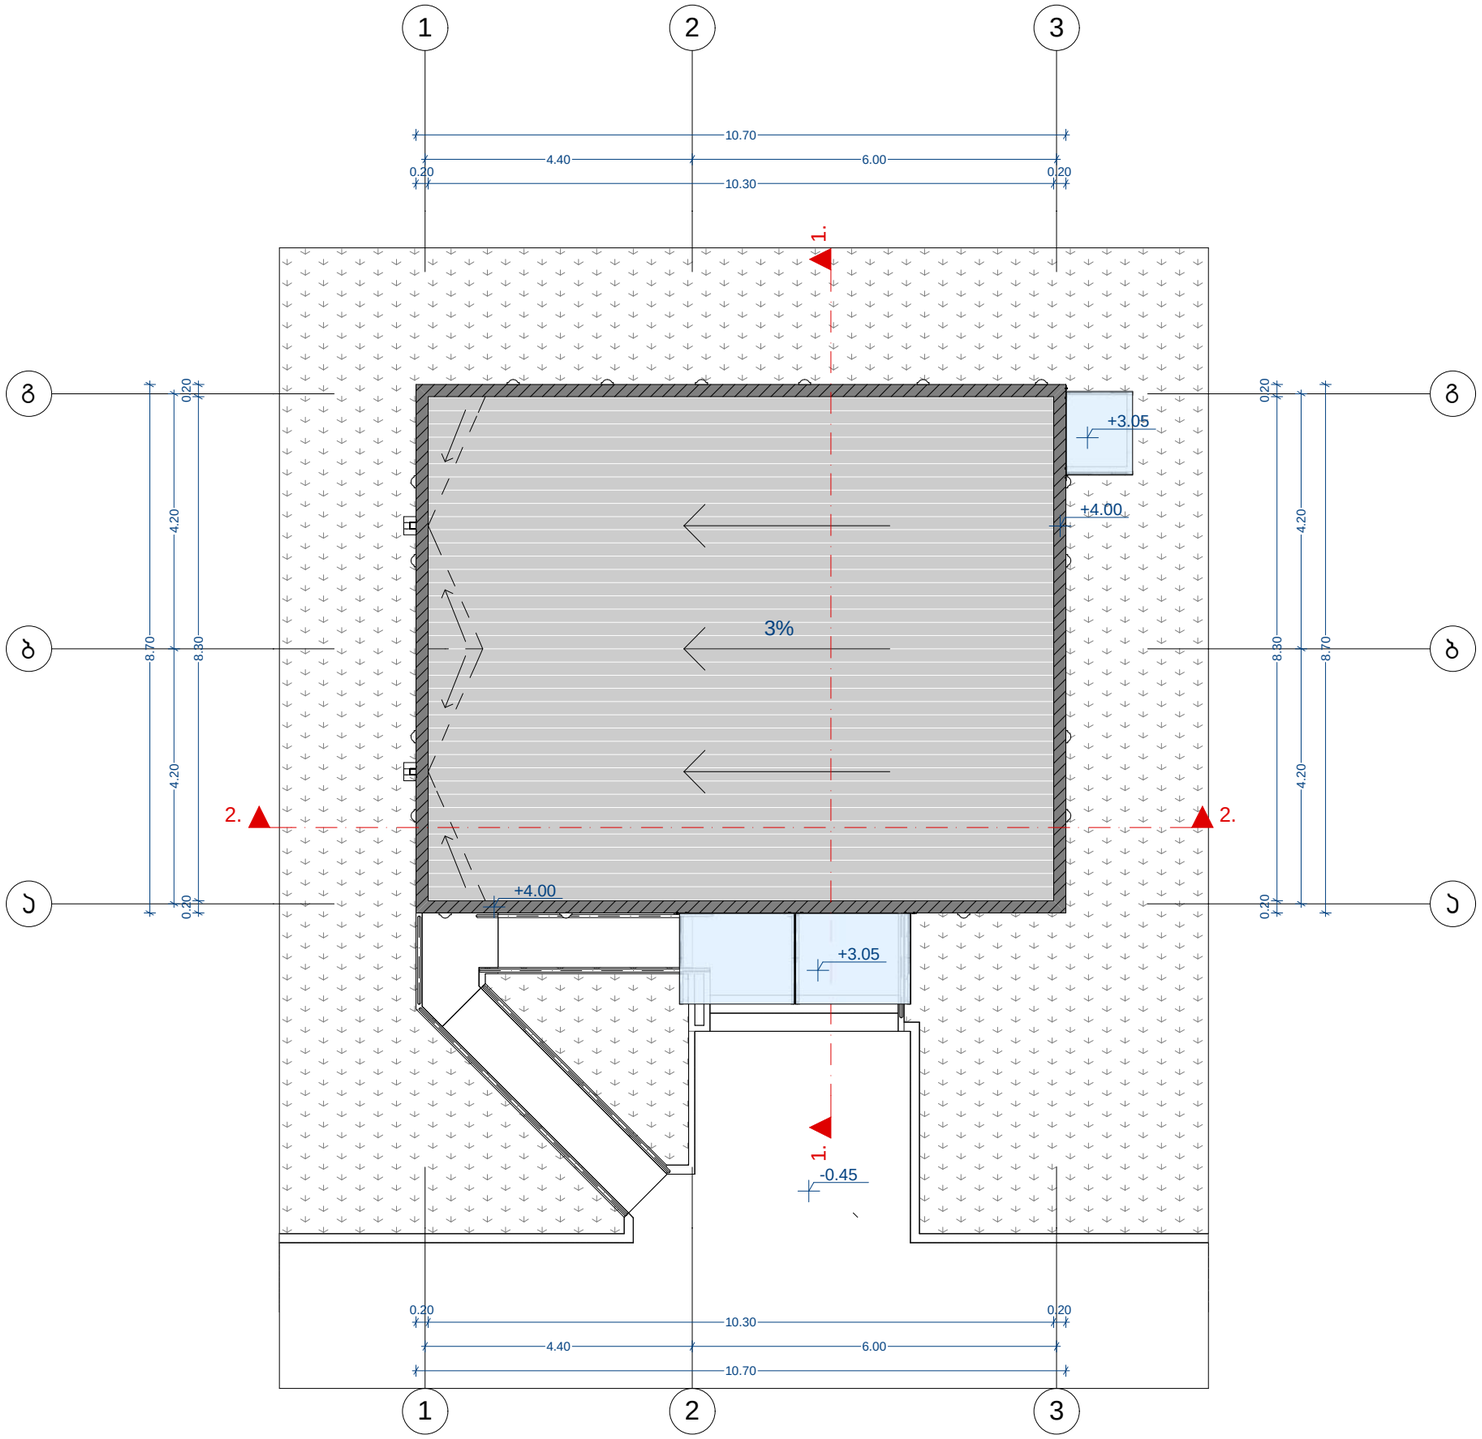

ფორმატი A-3	თბილისი 2017 წ.	dwg.ფაილის სახელი
	დაკვეთა №	

არქიტექტურული ნიშნული ±0.00

წითელი ხაზი

ღერძის ხაზი

ჭრილის ხაზი

შენიშვნა:
* მცირე ხვეულა ჭოქებში დაზუსტდეს ადგილზე
* ნებისმიერი ცვლილება შეთანხმდეს საპროექტო ჯგუფთან

მისამართი: ქ. თბილისი, დიდუბე წულუკიძის რაიონი, აბარის ქუჩა №8

პროექტის სახელწოდება: პაციენტთა მკურნალობაზე დამყოლობის კონსულტირების კუნძტი.

თანამდებობა	გვარი	ხელმოწერა
დირექტორი	მ. შამათავა	
არქიტექტორი	მ. შამათავა	

LANDMARK ლენდმარკი

საპროექტო ორგანიზაცია: შპს "LANDMARK"

ქ.თბილისი, ჟღენტის 3/15
Tel (+995 599) 40 31 40
info.landmark2016@gmail.com

ლოგო

დამკვეთი :

უცხოური არასამეწარმეო იურიდიული პირის ფილიალი "საფრანგეთის კეთილშობილური ორგანიზაცია ექიმები საზღვრებს გარეშე საქართველოს წარმომადგენლობა"

მისამართი : ქ.თბილისი, თაბუკაშვილის ქ. № 19ა

საიდენტიფიკაციო № 204888069

მასშტაბი	1:100	ნახაზი:
თარიღი	2017 წ.	სახურავის გეგმა + 4.00 ნიშნულზე მასშტაბი 1 : 100

სტადია	ფურცელი	ფურცლები
მუშა		

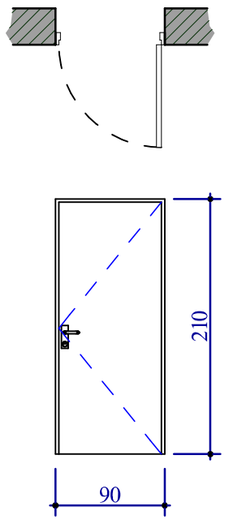

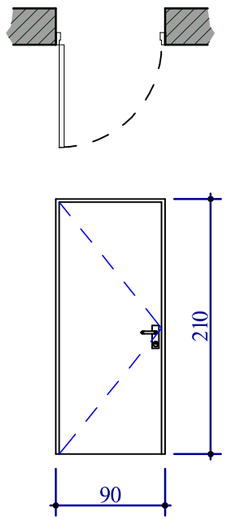

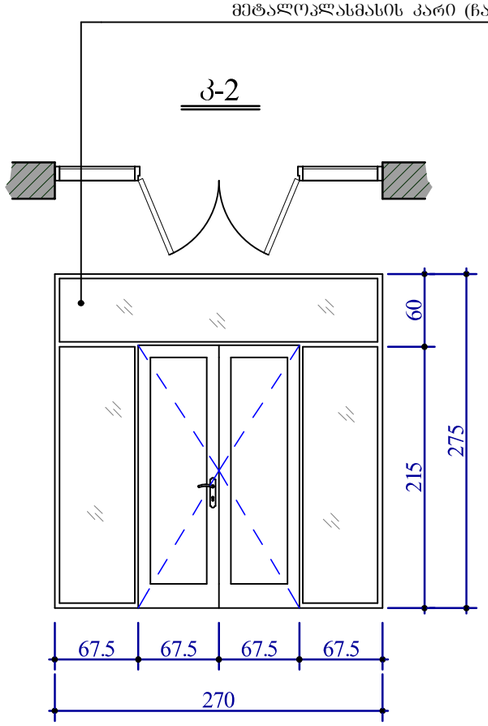

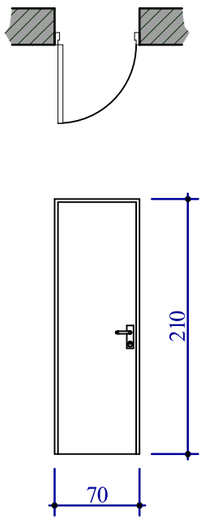

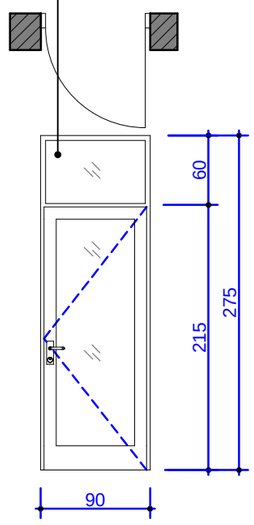

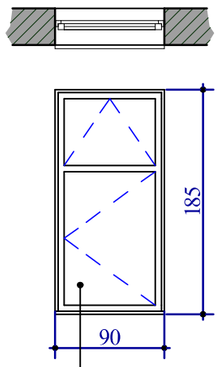

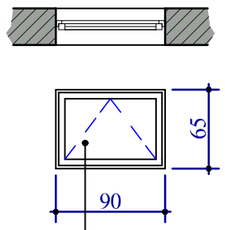

215 60 275
90

მეტალოპლასმასის ფანჯარა (ჩარჩოს ფერი თეთრი)

მეტალოპლასმასის ფრამუგა (ჩარჩოს ფერი თეთრი)

8 13.36

4 k-4 90X275 1 c. 2.475 m2 2.475 m2

k-4

მეტალოპლასმასის კარი (ჩარჩოს ფერი თეთრი)

±0.00

საპროექტო ორგანიზაცია: შპს "LANDMARK"

ქ.თბილისი, ქობულეთის 3/15

ნახაზი:

ფორმატი A-3
დაკვეთა #

დწგ. ფაილის სახელი

მისამართი:

მასშტაბი

შენიშვნა:

ქ. თბილისი, დიდუბე ჩუღურეთის რაიონი, აჭარის ქუჩა N8

*

*

Tel (+995 599) 40 31 40
info.landmark2016@gmail.com

მცირე სხვაობა ზომებში
დაზუსტდეს ადგილზე

ნებისმიერი ცვლილება
შეთანხმდეს საპროექტო
ჯგუფთან

თანამდებობა

დირექტორი

გვარი ხელმოწერა

მ. შამათავა

არქიტექტორი მ. შამათავა

პროექტის სახელწოდება: პაციენტთა მკურნალობაზე დამყოლობის კონსულტირების პუნქტი.

თბილისი 2017 წ.

თარიღი

სტადია ფურცელი ფურცლები

2017 w.

1:50
კარ-ფანჯრის სპეციფიკაცია
მასშტაბი 1 : 50

პირობითი აღნიშვნები:

არქიტექტურული ნიშნული

ღერძის ხაზი

წითელი ხაზი

ჭრილის ხაზი

მუშა