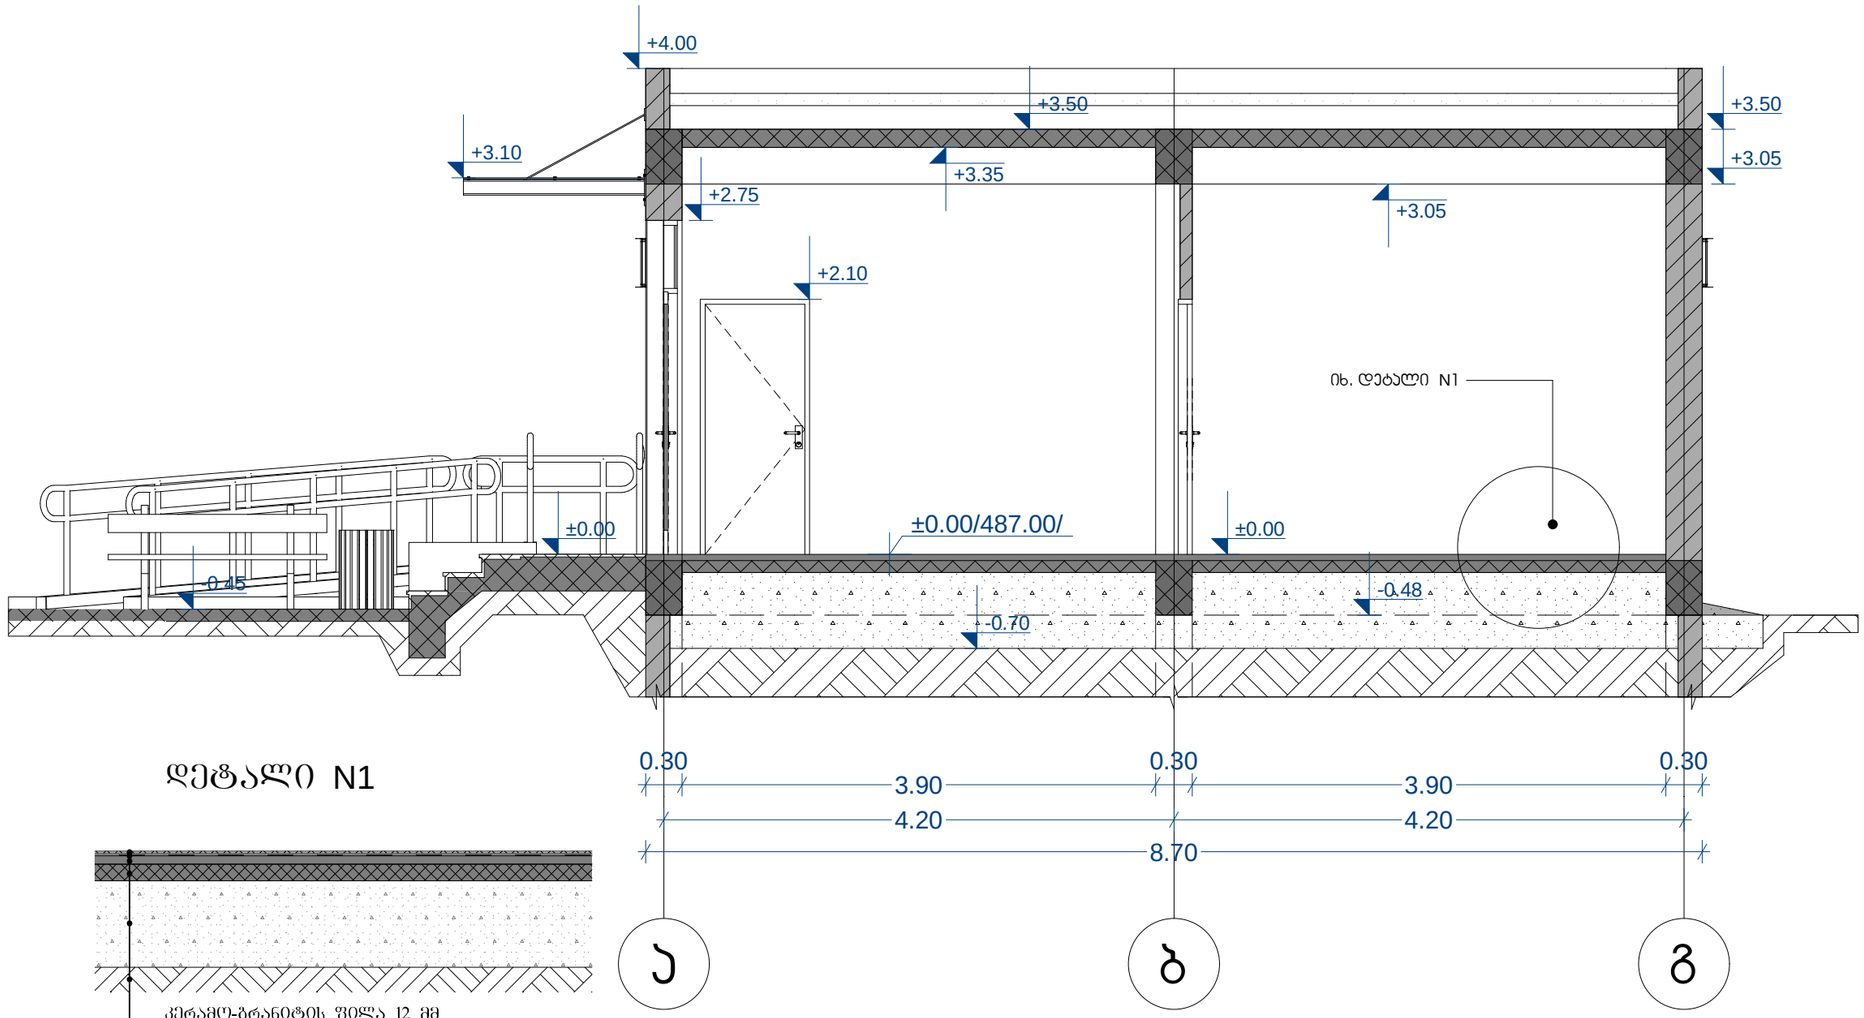

a b g

4.20 4.20

+4.00

+3.50

+3.35

±0.00

-0.45

+3.10

+2.10

+3.50

+2.75
+3.05

+3.05

±0.00

8.70

0.30

3.90

0.30

3.90

0.30

-0.70

-0.48

±0.00/487.00/

±0.00

იხ. დეტალი N1

ჭრილი 1 - 1

მასშტაბი 1 : 50

საპროექტო ორგანიზაცია: შპს "LANDMARK"

ქ.თბილისი, ქობულეთის 3/15

ნახაზი:

ფორმატი A-3
დაკვეთა #

დწგ. ფაილის სახელი

მისამართი:

მასშტაბი

შენიშვნა:

ქ. თბილისი, დიდუბე ჩუღურეთის რაიონი, აჭარის ქუჩა N8

*

*

Tel (+995 599) 40 31 40
info.landmark2016@gmail.com

მცირე სხვაობა ზომებში
დაზუსტდეს ადგილზე

ნებისმიერი ცვლილება
შეთანხმდეს საპროექტო
ჯგუფთან

თანამდებობა

დირექტორი

გვარი ხელმოწერა

მ. შამათავა

არქიტექტორი მ. შამათავა

პროექტის სახელწოდება: პაციენტთა მკურნალობაზე დამყოლობის კონსულტირების პუნქტი.

თბილისი 2017 წ.

თარიღი

სტადია ფურცელი ფურცლები

2017 w.

1:50
ჭრილი 1 - 1
მასშტაბი 1 : 50

პირობითი აღნიშვნები:

არქიტექტურული ნიშნული

ღერძის ხაზი

წითელი ხაზი

ჭრილის ხაზი

მუშა

დეტალი N1

# ჭრილი 2 - 2
## მასშტაბი 1 : 50

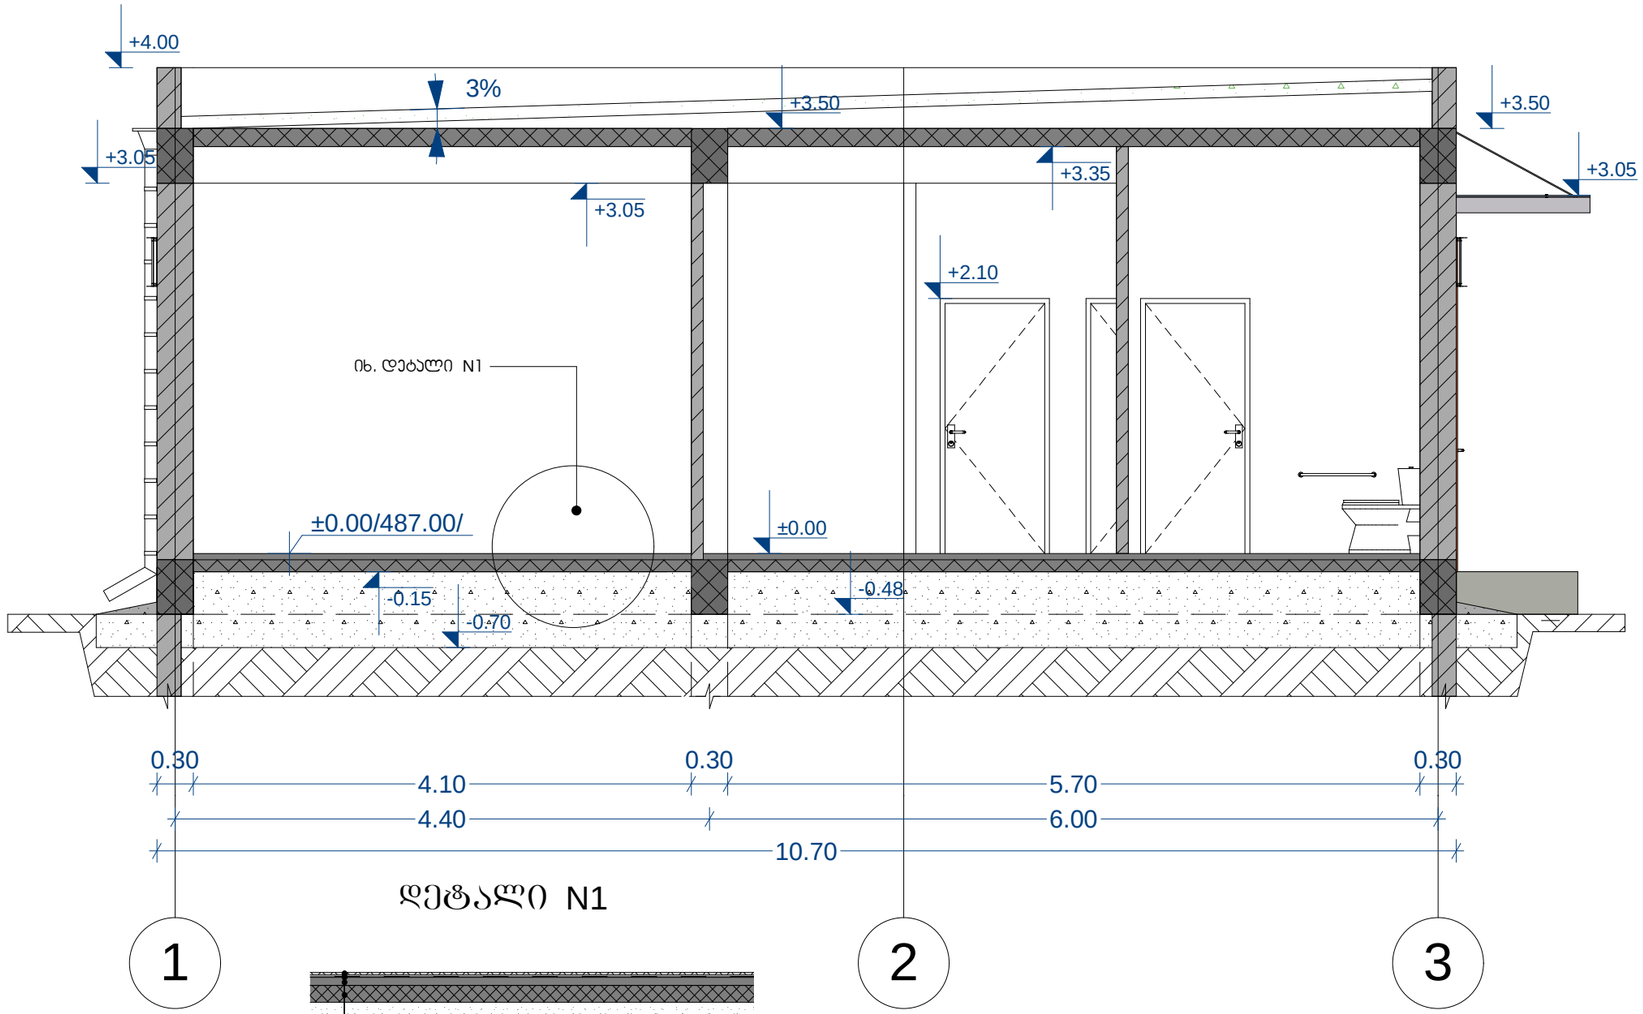


## დეტალი N1

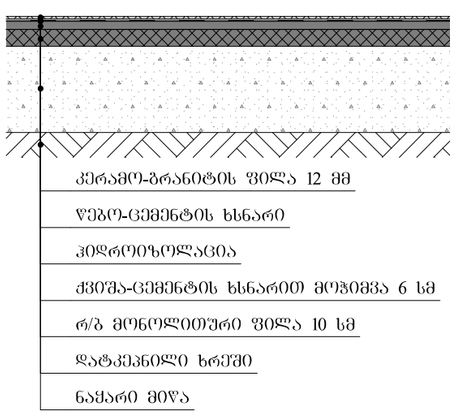


| ფორმატი A-3 | თბილისი 2017 წ. | dwg.ფაილის სახელი |
|---|---|---|
| | დაკვეთა № | |

არქიტექტურული ნიშნული ±0.00

წითელი ხაზი

ღერძის ხაზი

ჭრილის ხაზი

**შენიშვნა:**
* მცირე სხვაობა ზომებში დაზუსტდეს ადგილზე
* ნებისმიერი ცვლილება შეთანხმდეს საპროექტო ჯგუფთან

მისამართი: ქ. თბილისი, დიდუბე ჩუღურეთის რაიონი, აზარის ქუჩა N8

პროექტის სახელწოდება: პაციენტთა მკურნალობაზე დამყოლობის კონსულტირების კუნძი.

| თანამდებობა | გვარი | ხელმოწერა |
|---|---|---|
| დირექტორი | მ. შამათავა | |
| არქიტექტორი | მ. შამათავა | |
| | | |
| | | |

LANDMARK
ლენდმარკი

საპროექტო ორგანიზაცია: შპს "LANDMARK"

ქ.თბილისი, ჟოზეფიანის 3/15
Tel (+995 599) 40 31 40
info.landmark2016@gmail.com

დამკვეთი:

ლოგო

უცხოური არასამთავრობო უფლებიანი პირის ფილიალი "საფრანგეთის კეთილშობილური ორგანიზაცია ექიმები საზღვრებს გარეშე საქართველოს წარმომადგენლობა"

მისამართი: ქ.თბილისი, თაბუკაშვილის ქ. № 19ა

საიდენტიფიკაციო № 204888069

| მასშტაბი | 1:50 | ნახაზი: ჭრილი 2 - 2 მასშტაბი 1 : 50 |
|---|---|---|
| თარიღი | 2017 წ. | |

| სტადია | ფურცელი | ფურცლები |
|---|---|---|
| მუშა | | |

# ჯიბის და ჯანდუსის მოწყობის გეგმის ფრაგმენტი
## მასშტაბი 1:50

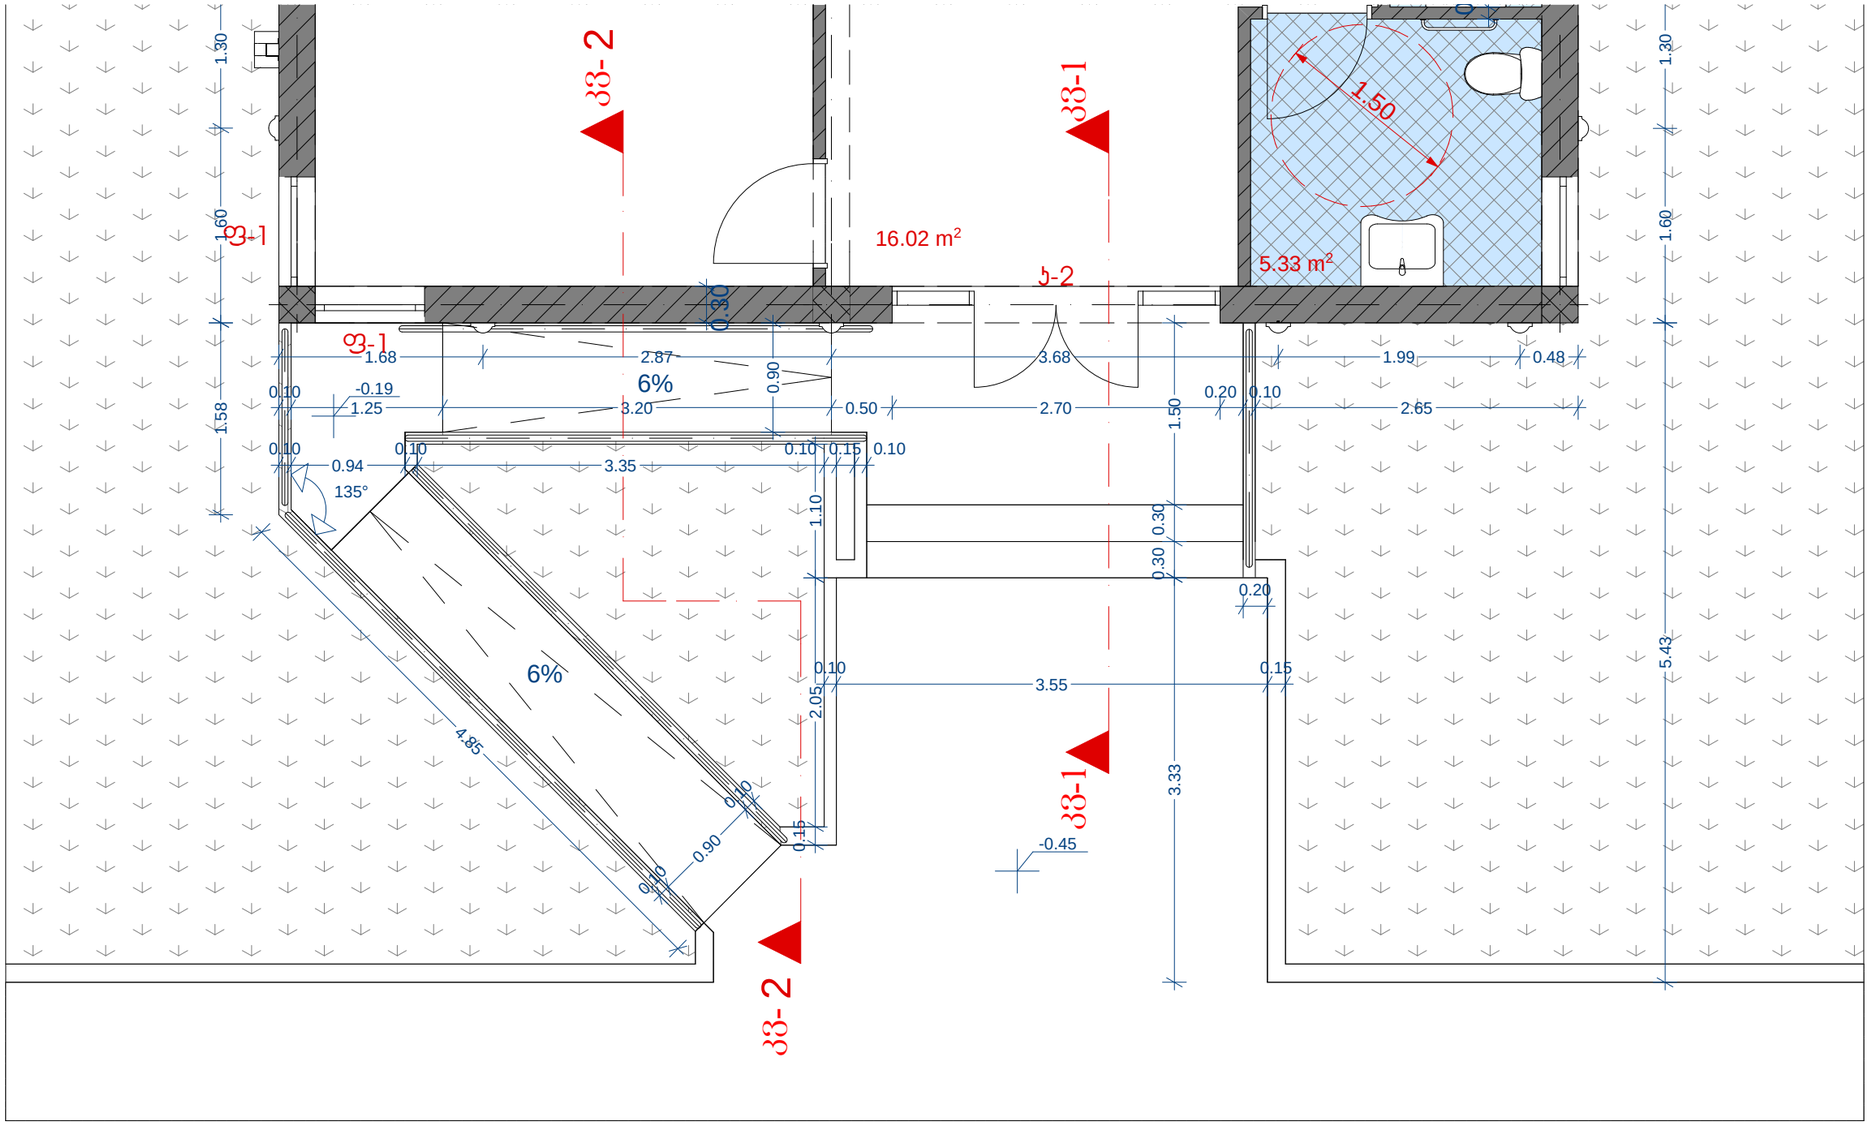


ფორმატი A-3

თებილისი 2017 წ.

დაკვეთა №

dwg.ფაილის სახელი

პირობითი აღნიშვნები:

±0.00 არქიტექტურული ნიშნული

წითელი ხაზი

ღერძის ხაზი

ჭრილის ხაზი

შენიშვნა:
* მცირე სხვაობა ხომებში დაზუსტდეს ადგილზე

* ნებისმიერი ცვლილება შეთანხმდეს საპროექტო ჯგუფთან

მისამართი: ქ. თბილისი, დიდუბე ნულოვანის რაიონი, აბარის ქუჩა N8

პროექტის სახელწოდება: კაფეტერიის მშენებლობაზე დამყოლობის კონსულტირების პუნქტი.

| თანამდებობა | გვარი | ხელმოწერა |
|---|---|---|
| დირექტორი | მ. შამათავა | |
| არქიტექტორი | მ. შამათავა | |
| | | |
| | | |

LANDMARK
ლენდმარკი

საპროექტო ორგანიზაცია:
შპს "LANDMARK"

ქ.თბილისი, ქოჯრიშვილის 3/15
Tel (+995 599) 40 31 40
info.landmark2016@gmail.com

ლოგო

დამკვეთი :

უცხოური არასამთავრობო იურიდიული პირის ფილიალი "საფრანგეთის კეთილსინდისიერი ორგანიზაცია ექიმები საზღვრებს გარეშე საქართველოს წარმომადგენლობა"

მისამართი: ქ.თბილისი, თაბუკაშვილის ქ. № 19ა

საიდენტიფიკაციო № 204888069

| მასშტაბი | 1:50 | ნახაზი: ჯიბის და ჯანდუსის მოწყობის გეგმის ფრაგმენტი მასშტაბი 1:50 |
|---|---|---|
| თარიღი | 2017 წ. | |

| სტადია | ფურცელი | ფურცლები |
|---|---|---|
| მუშა | | |

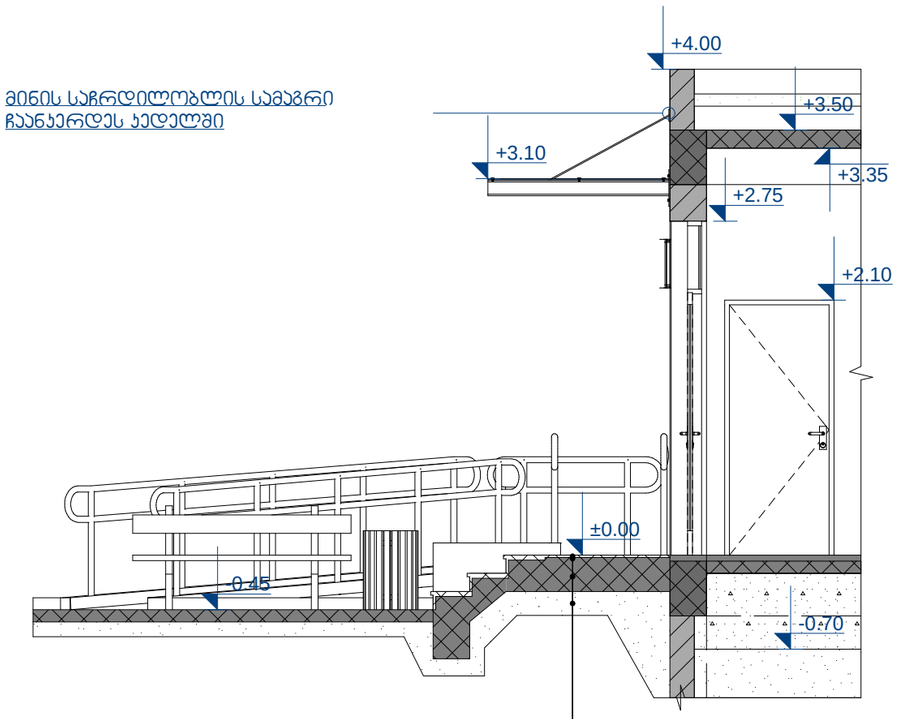

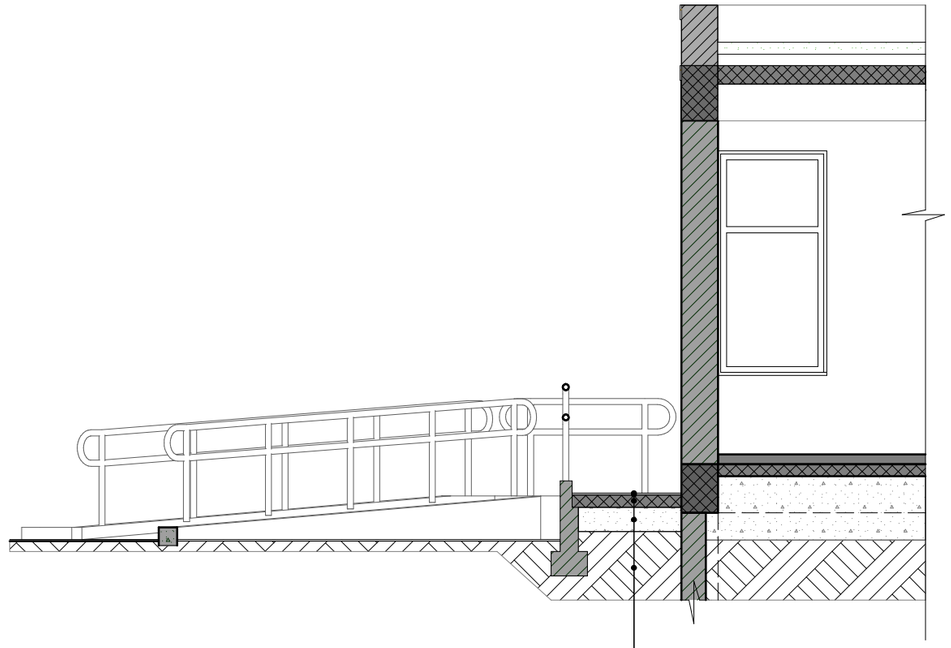

+4.00

+3.50

+3.35

-0.45

+3.10

+2.10

+2.75

±0.00

-0.70

მინის საჩრდილობლის სამაგრი ჩაანკერდეს კედელში

ბაზალტის ფილა

წებოცემენტის ხსნარი

ბეტონის კიბე

ხრეში

±0.00

საპროექტო ორგანიზაცია: შპს "LANDMARK"

ქ.თბილისი, ქობულეთის 3/15

ნახაზი:

ფორმატი A-3
დაკვეთა #

დწგ. ფაილის სახელი

მისამართი:

მასშტაბი

შენიშვნა:

ქ. თბილისი, დიდუბე ჩუღურეთის რაიონი, აჭარის ქუჩა N8

*

*

Tel (+995 599) 40 31 40
info.landmark2016@gmail.com

მცირე სხვაობა ზომებში
დაზუსტდეს ადგილზე

ნებისმიერი ცვლილება
შეთანხმდეს საპროექტო
ჯგუფთან

თანამდებობა

დირექტორი

გვარი ხელმოწერა

მ. შამათავა

არქიტექტორი მ. შამათავა

პროექტის სახელწოდება: პაციენტთა მკურნალობაზე დამყოლობის კონსულტირების პუნქტი.

თბილისი 2017 წ.

თარიღი

სტადია ფურცელი ფურცლები

2017 w.

1:50
კვეთი 1
კვეთი 2

პირობითი აღნიშვნები:

არქიტექტურული ნიშნული

ღერძის ხაზი

წითელი ხაზი

ჭრილის ხაზი

მუშა