
ფასადი 1 - 3 ღერძებში
მასშტაბი 1 : 50

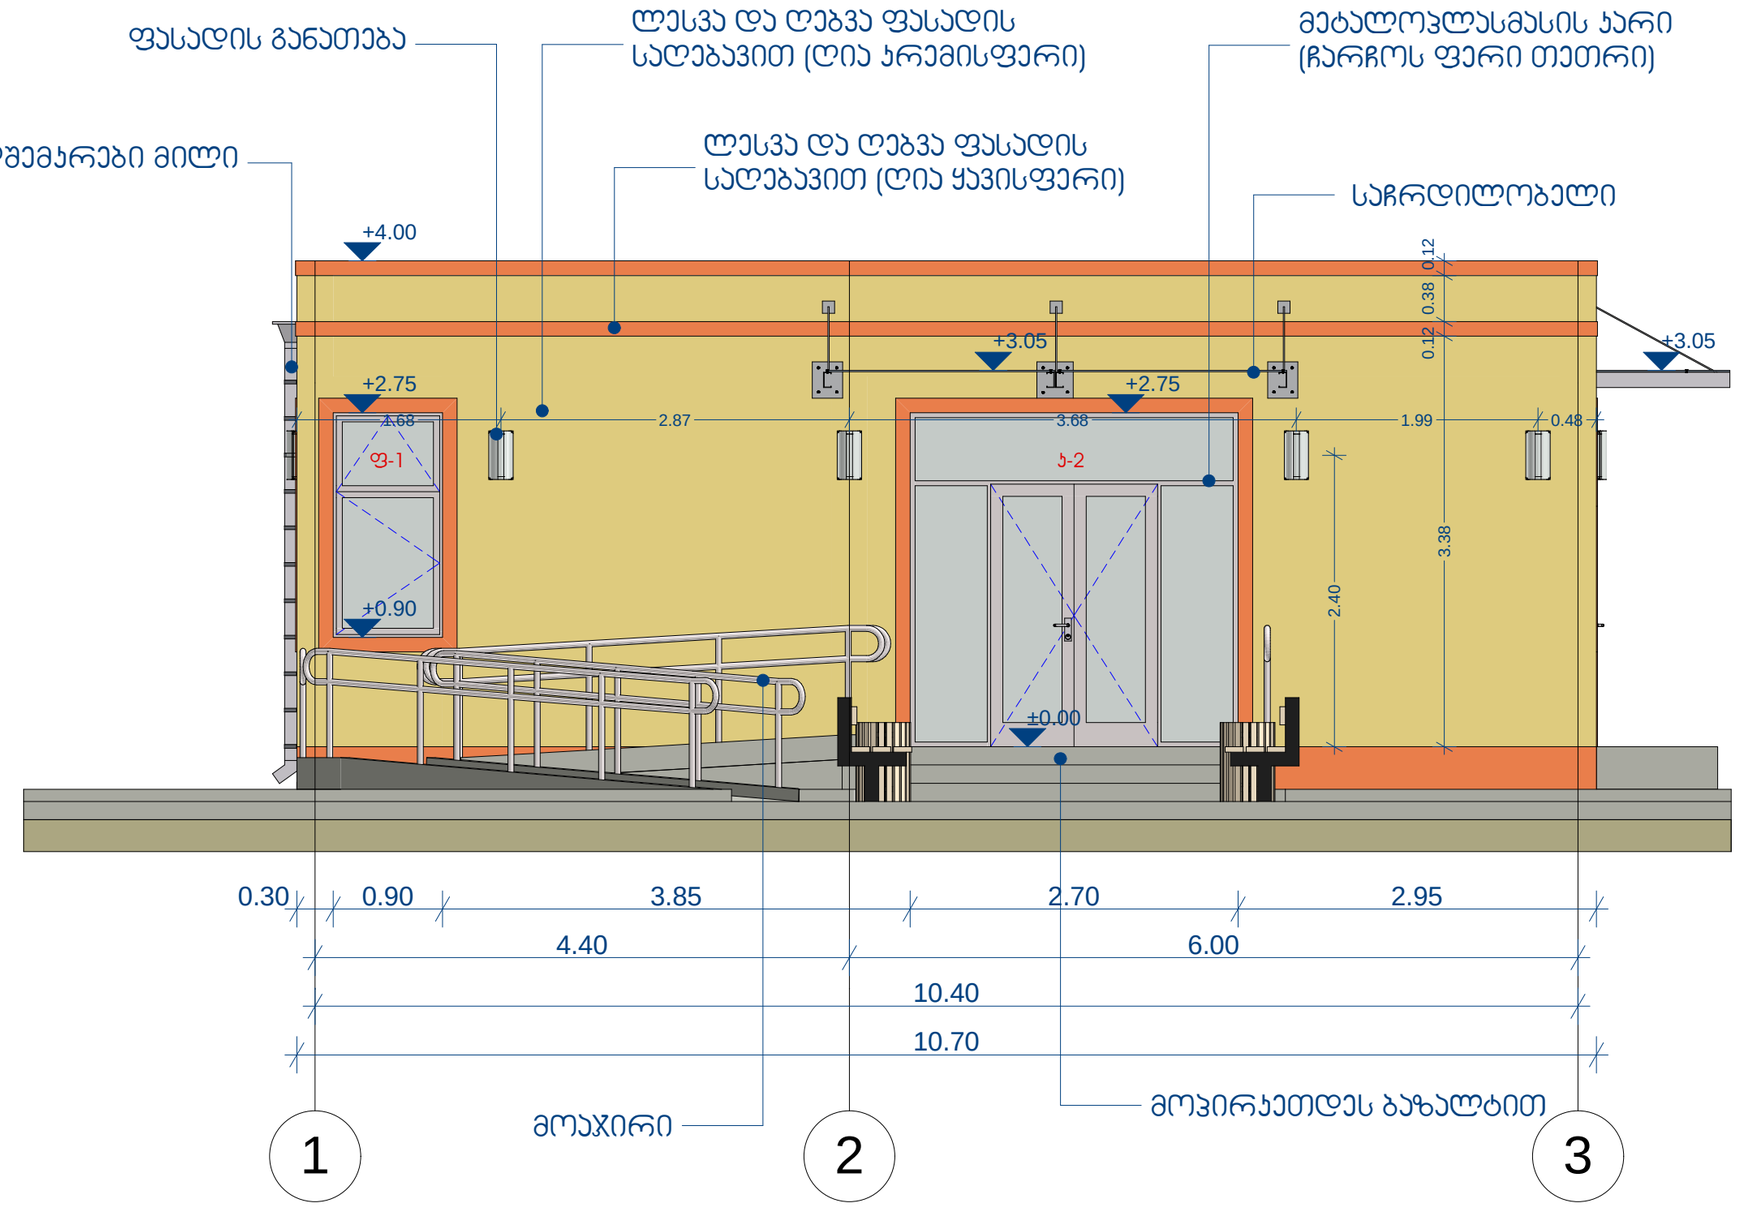

ფორმატი A-3	თბილისი 2017 წ.	dwg.ფაილის სახელი
	დაკვეთა №	

არქიტექტურული ნიშნული +0.00

წითელი ხაზი

ღერძის ხაზი

ჭრილის ხაზი

შენიშვნა:
* მცირე სხვაობა ზომებში დახუსტდეს ადგილზე

ნებისმიერი ცვლილება * შეთანხმდეს საპროექტო ჯგუფთან

მისამართი: ქ. თბილისი, დიდუბე ჩულურეთის რაიონი, აბჯარის ქუჩა №8

პროექტის სახელწოდება: პაციენტთა მკურნალობაზე დამყოლობის კონსულტირების კაბინეტი.

თანამდებობა	გვარი	ხელმოწერა
დირექტორი	მ. შამათავა	
არქიტექტორი	მ. შამათავა	

LANDMARK
ლენდმარკი

საპროექტო ორგანიზაცია:
შპს "LANDMARK"

ქ.თბილისი, ქოგულეთის 3/15
Tel (+995 599) 40 31 40
info.landmark2016@gmail.com

ლოგო

დამკვეთი :
უცხოური არასამეწარმეო იურიდიული პირის ფილიალი "საერთაშორისო კომიტეტის ორგანიზაცია ექიმები საზღვრებს გარეშე საქართველოს წარმომადგენლობა"


მისამართი : ქ.თბილისი, თაბუკაშვილის ქ. №19ა

საიდენტიფიკაციო № 204888069

მასშტაბი	1:50	ნახაზი: ფასადი 1 - 3 ღერძებში
თარიღი	2017 წ.	

სტადია	ფურცელი	ფურცლები
მუშა		

ფასადი გ - ა ღერძებში
მასშტაბი 1 : 50

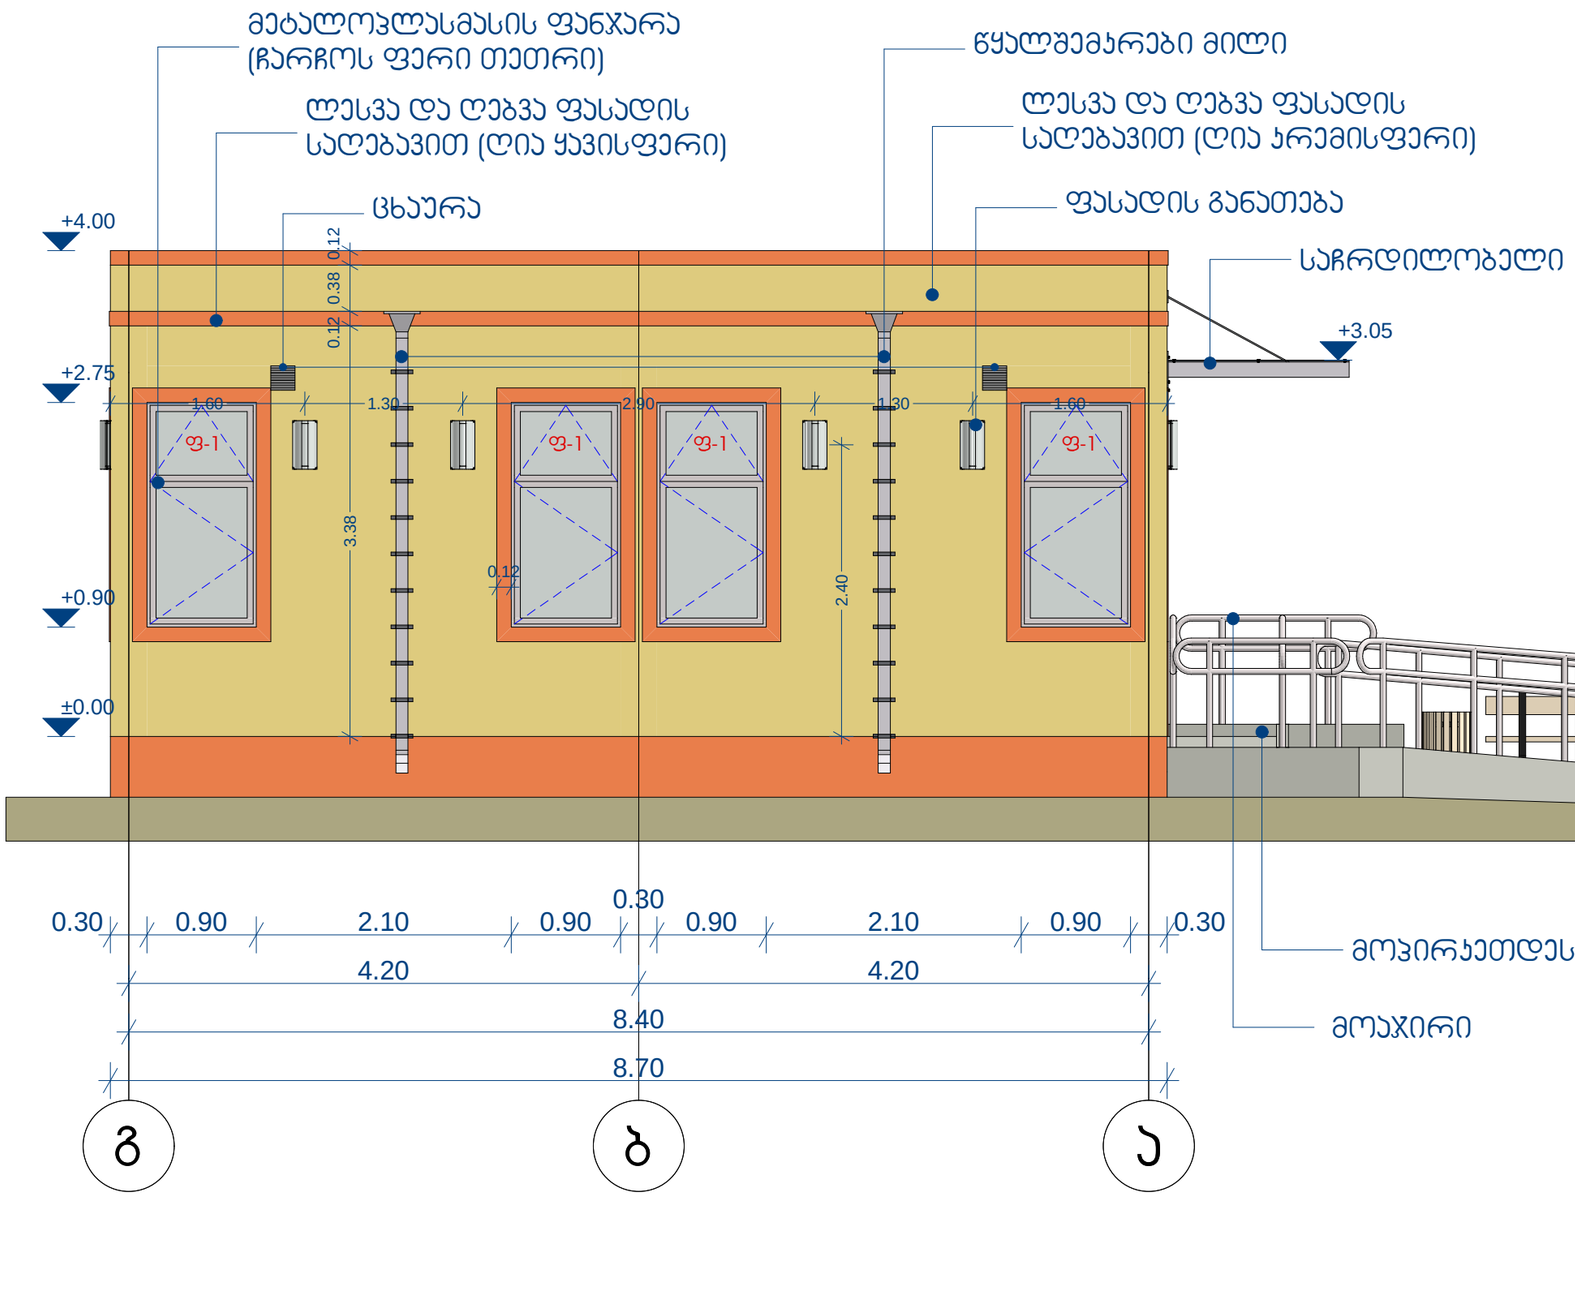

ფორმატი A-3

თბილისი 2017 წ.

დაკვეთა №

dwg.ფაილის სახელი

პირობითი აღნიშვნები:

±0.00 არქიტექტურული ნიშნული

წითელი ხაზი

ღერძის ხაზი

ჭრილის ხაზი

შენიშვნა:
* მცირე სხვაობა ხომებში დაზუსტდეს ადგილზე
* ნებისმიერი ცვლილება შეთანხმდეს საპროექტო ჯგუფთან

მისამართი: ქ. თბილისი, დიდუბე ჩუღურეთის რაიონი, აბარის ქუჩა N8

პროექტის სახელწოდება: პაციენტთა მკურნალობაზე დამყოლობის კონსულტირების პუნქტი.

თანამდებობა	გვარი	ხელმოწერა
დირექტორი	მ. შამათავა	
არქიტექტორი	მ. შამათავა	

LANDMARK
ლენდმარკი

საპროექტო ორგანიზაცია:
შპს "LANDMARK"

ქ.თბილისი, ქრწულეთის 3/15
Tel (+995 599) 40 31 40
info.landmark2016@gmail.com

ლოგო

დამკვეთი :
უცხოური არასამეწარმეო იურიდიული პირის ფილიალი "საფრანგეთის კეთილმოწყალების ორგანიზაცია ექიმები საზღვრების გარეშე საქართველოს წარმომადგენლობა"


მისამართი : ქ.თბილისი, თაბუკაშვილის ქ. № 19ა

საიდენტიფიკაციო № 204888069

მასშტაბი	1:50	ნახაზი:
თარიღი	2017 წ.	ფასადი გ - ა ღერძებში

სტადია	ფურცელი	ფურცლები
მუშა		

ფასადი 3 - 1 ღერძებში
მასშტაბი 1 : 50

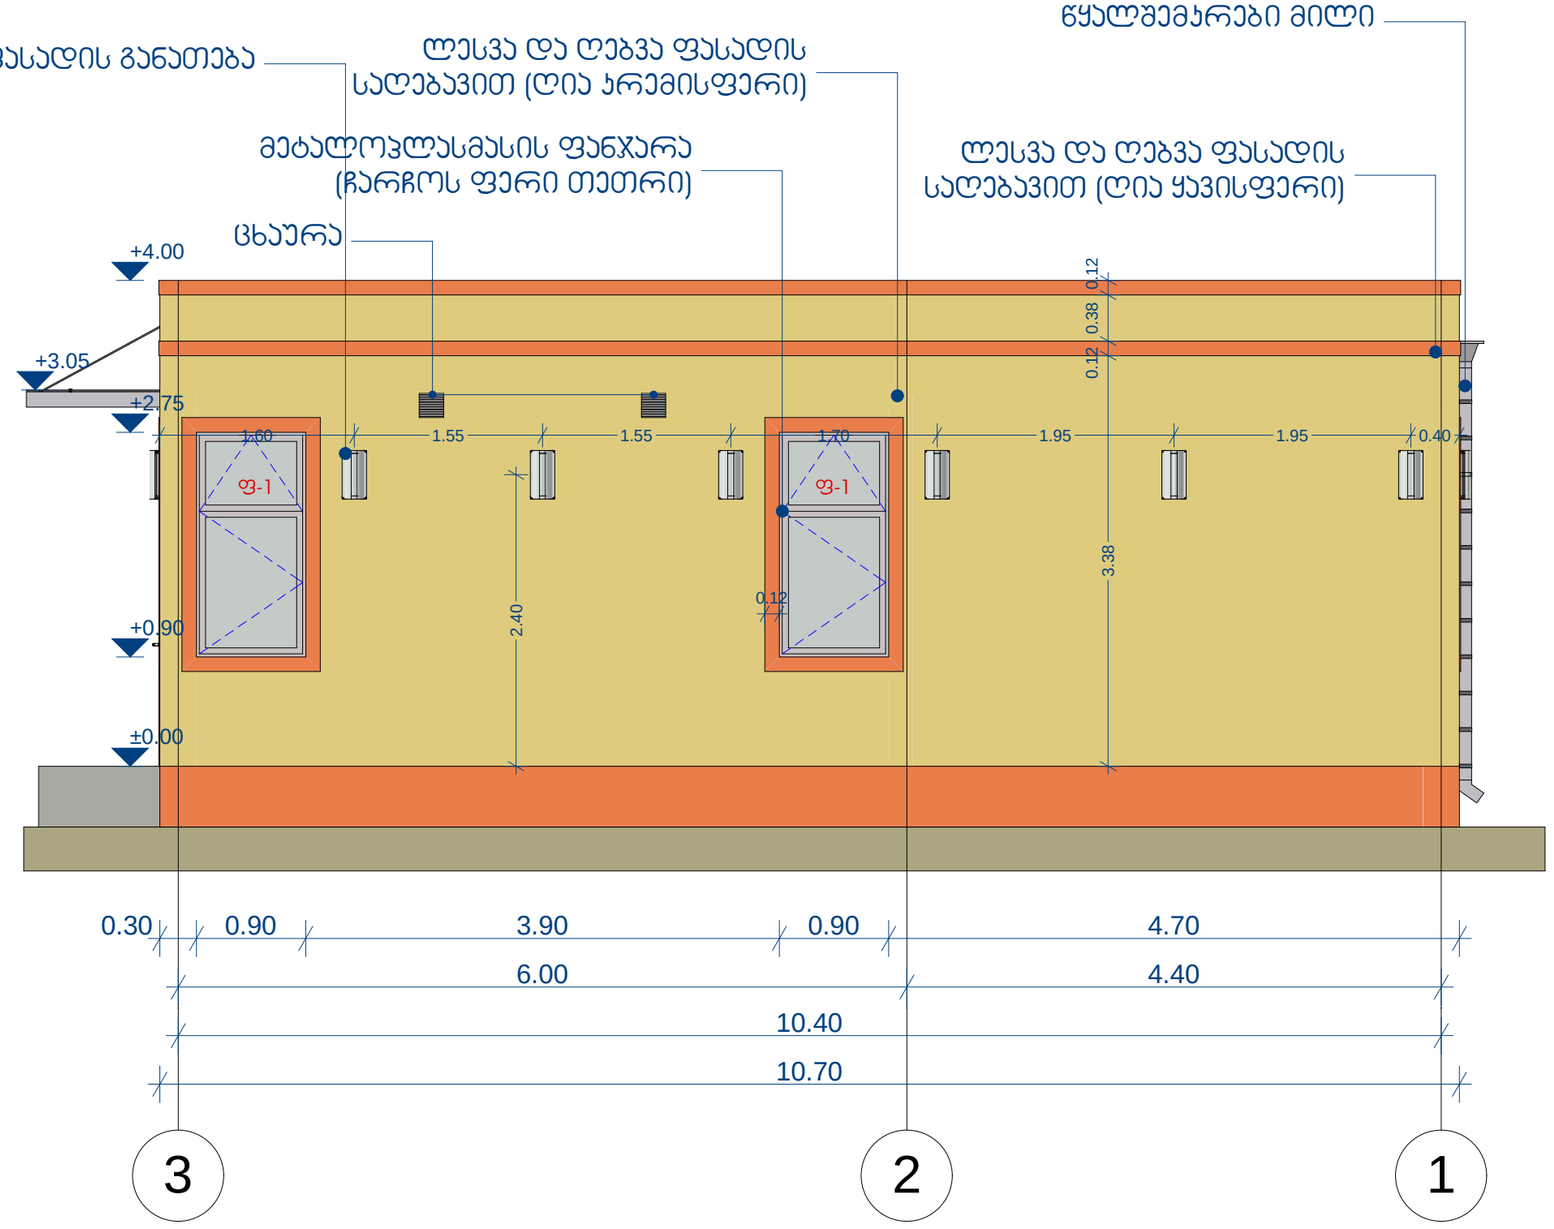

ფორმატი A-3	თბილისი 2017 წ.	dwg.ფაილის სახელი
	დაკვეთა №	

აპრობითი აღნიშვნები:

±0.00 არქიტექტურული ნიშნული

წითელი ხაზი

ღერძის ხაზი

ჭრილის ხაზი

შენიშვნა:
* მცირე სხვაობა ზომებში დახუსტდეს ადგილზე
* ნებისმიერი ცვლილება შეთანხმდეს საპროექტო ჯგუფთან

მისამართი: ქ. თბილისი, დიდუბე ნულურეთის რაიონი, აზარის ქუჩა №8

პროექტის სახელწოდება: საცნობარო მკურნალობაზე დამყოლობის კონსულტირების პუნქტი.

თანამდებობა	გვარი	ხელმოწერა
დირექტორი	მ. შამათავა	
არქიტექტორი	მ. შამათავა	

LANDMARK
ლენდმარკი

საპროექტო ორგანიზაცია:
შპს "LANDMARK"

ქ.თბილისი, ჟორჟოლიანის 3/15
Tel (+995 599) 40 31 40
info.landmark2016@gmail.com


დამკვეთი :
ლოგო
უცხოური არასამეწარმეო იურიდიული პირის ფილიალი "საფრანგეთის კუშანიტარული ორგანიზაცია ექიმები საზღვრებს გარეშე საქართველოს წარმომადგენლობა"

მისამართი : ქ.თბილისი, თაბუკაშვილის ქ. №19ა
საიდენტიფიკაციო № 204888069

მასშტაბი	1:50	ნახაზი: ფასადი 3 - 1 ღერძებში
თარიღი	2017 წ.	

სტადია	ფურცელი	ფურცლები
მუშა		

ფასადი ა - გ ღერძებში
მასშტაბი 1 : 50

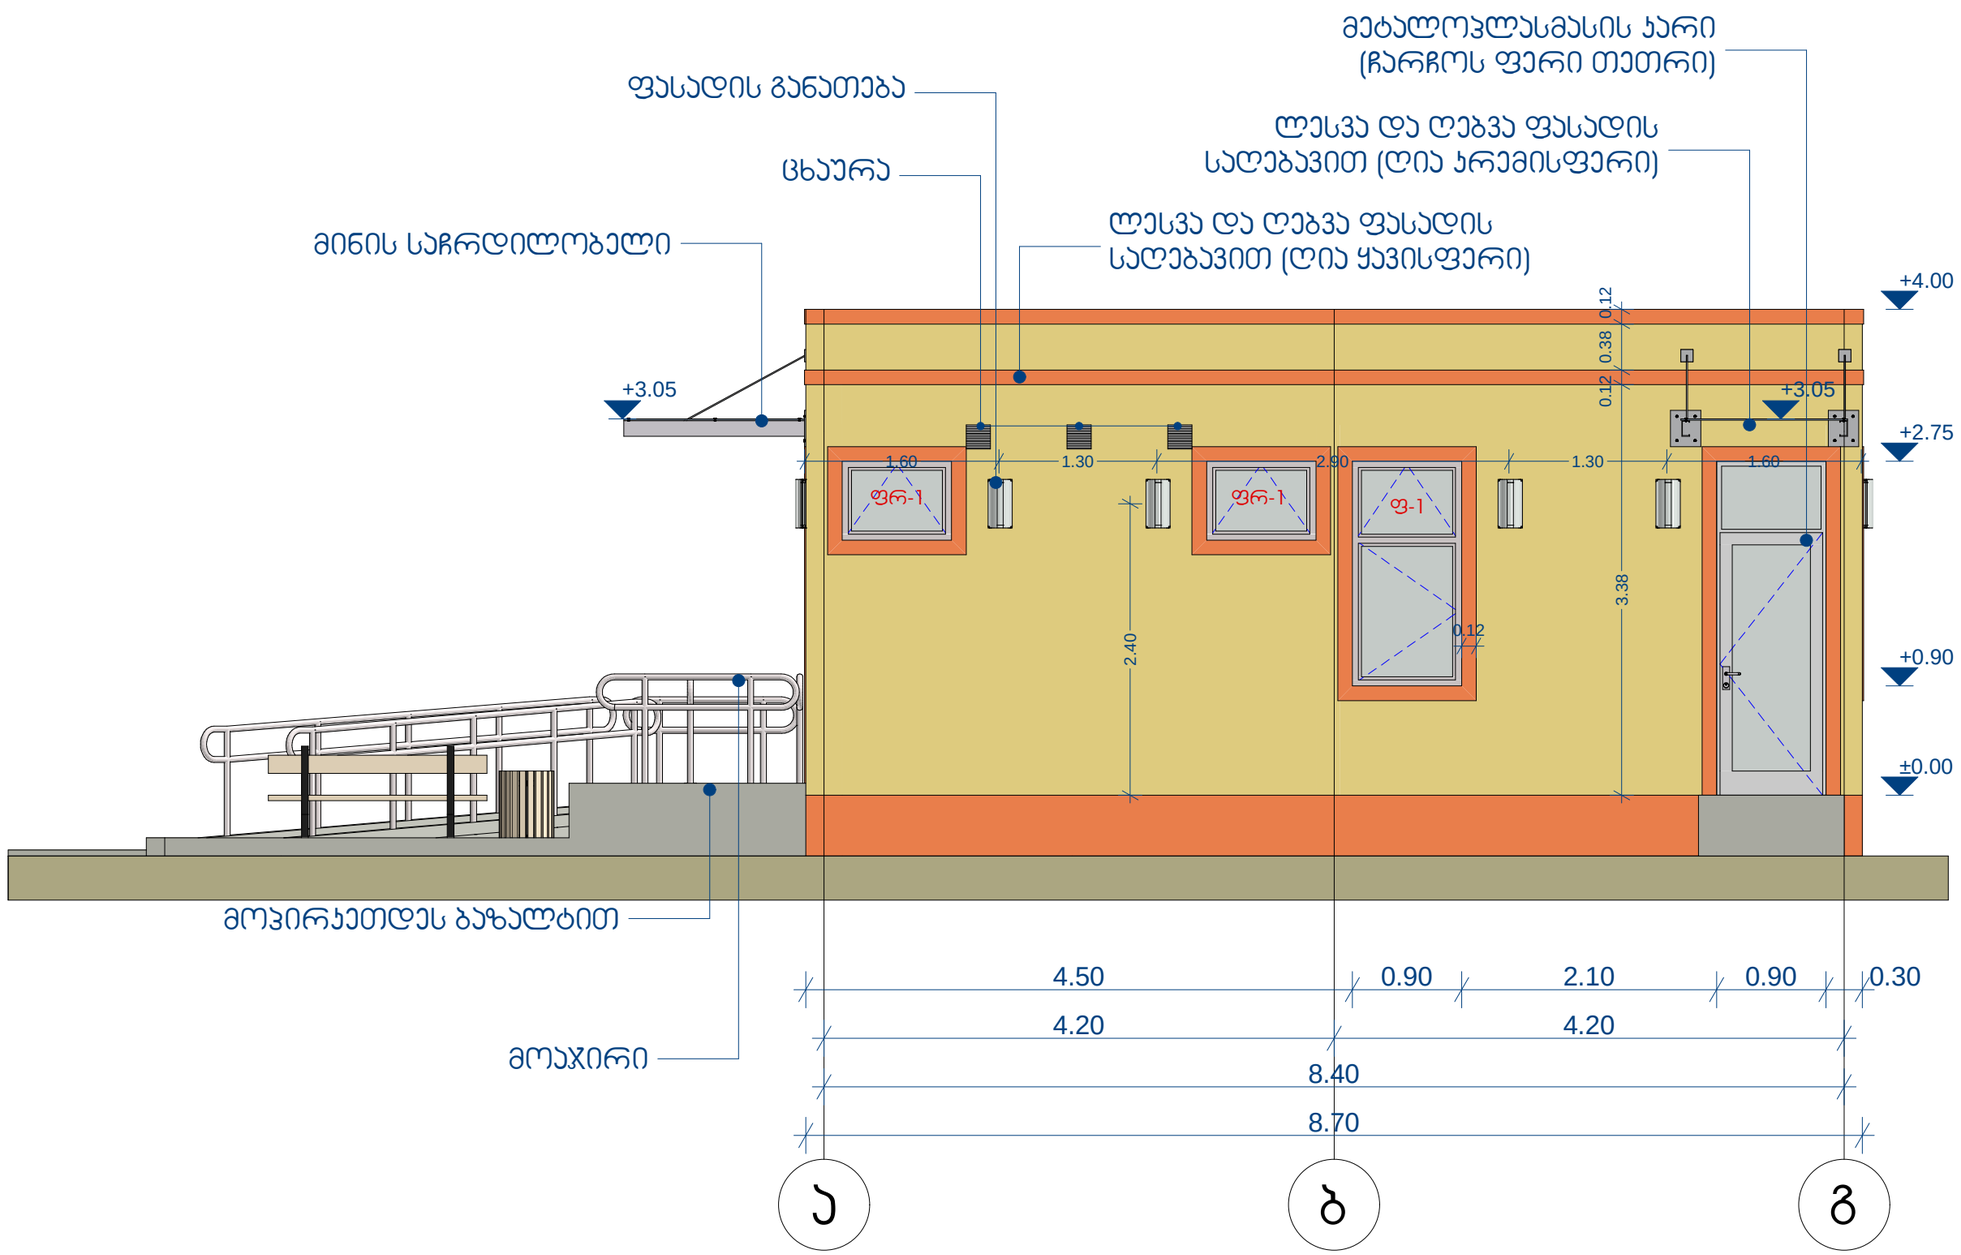

ფორმატი A-3	თბილისი 2017 წ.	dwg.ფაილის სახელი
	დაკვეთა №	

აპრობითი აღნიშვნები:

±0.00 არქიტექტურული ნიშნული

წითელი ხაზი

ღერძის ხაზი

ჭრილის ხაზი

შენიშვნა:

* მცირე სხვაობა ზომებში დაზუსტდეს ადგილზე

* ნებისმიერი ცვლილება შეთანხმდეს საპროექტო ჯგუფთან

მისამართი: ქ. თბილისი, დიდუბე ჩუღურეთის რაიონი, აჭარის ქუჩა N8

პროექტის სახელწოდება: საცნეტმა მკურნალობაზე დამყოლობის კონსულტირების კუნძტი.

თანამდებობა	გვარი	ხელმოწერა
დირექტორი	მ. შამათავა	
არქიტექტორი	მ. შამათავა	

LANDMARK
ლენდმარკი

საპროექტო ორგანიზაცია:
შპს "LANDMARK"

ქ.თბილისი, ძოგაულეთის 3/15
Tel (+995 599) 40 31 40
info.landmark2016@gmail.com

დამკვეთი :

ლოგო

უცხოური არასამთავრობო ორიენტირებული პირის ფილიალი "საფრანგეთის კეთილშობილური ორგანიზაცია ექიმები საზღვრებს გარეშე საქართველოს წარმომადგენლობა"

მისამართი : ქ.თბილისი, თაბუკაშვილის ქ. №19ა

საიდენტიფიკაციო № 204888069

მასშტაბი	1:50	ნახაზი: ფასადი ა - გ ღერძებში
თარიღი	2017 წ.	

სტადია	ფურცელი	ფურცლები
მუშა		