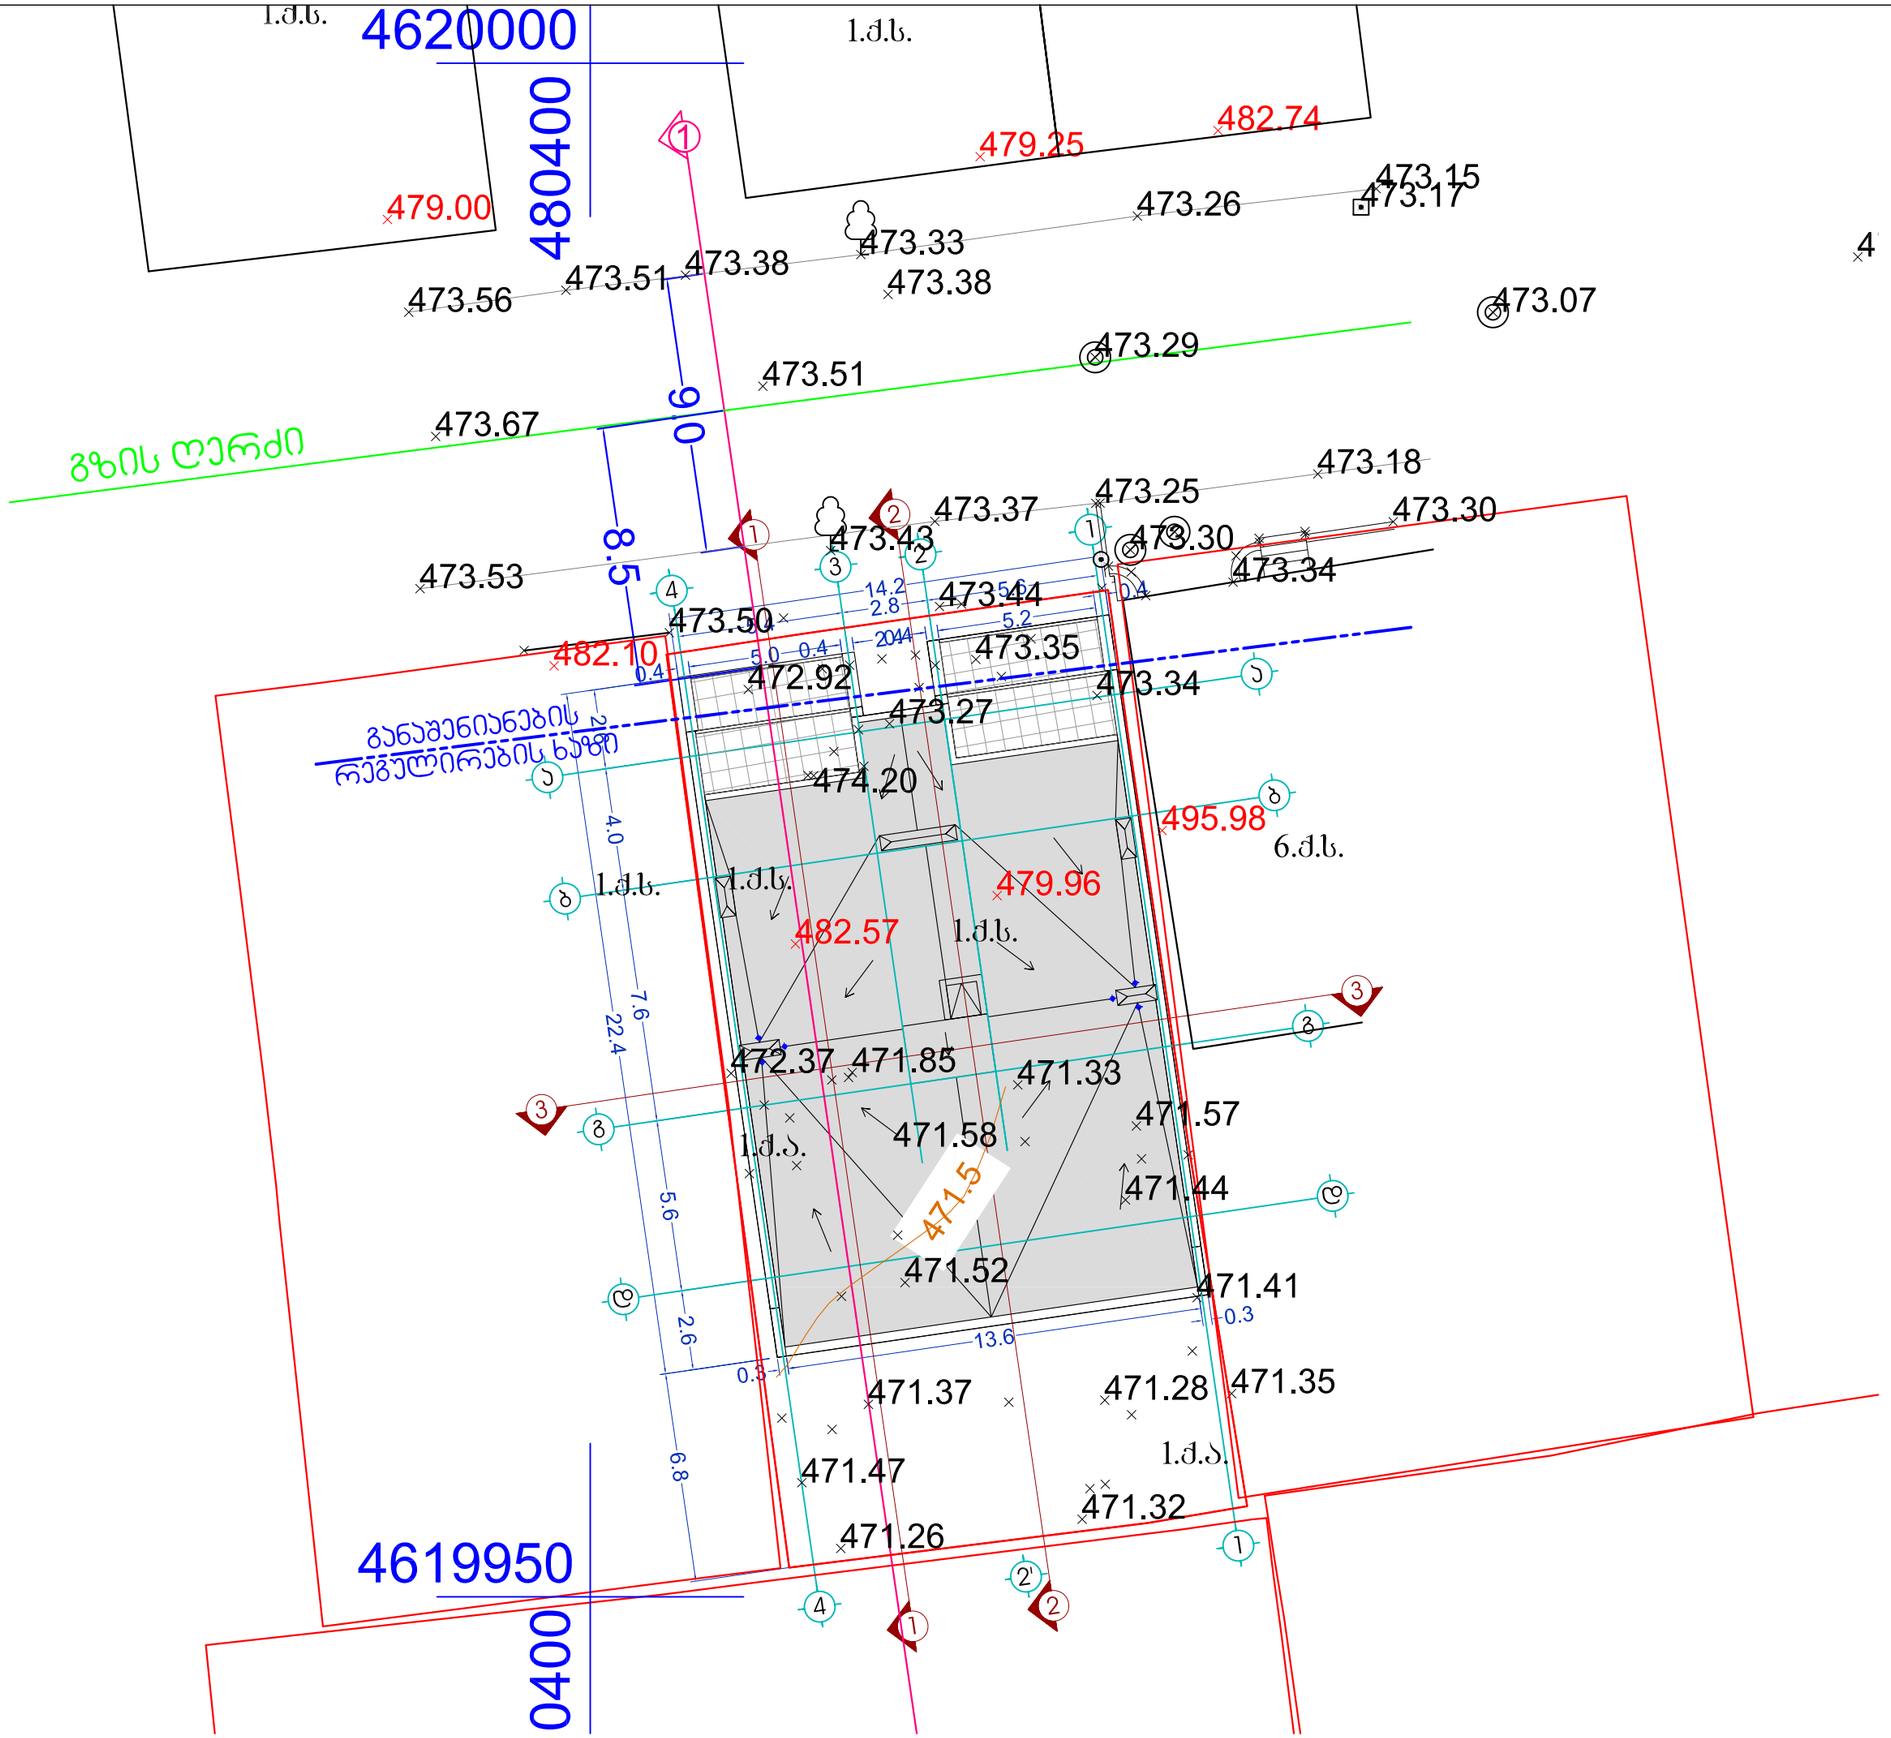



შენიშვნა:

დამკვეთი:
ამხანაგობა "ონიაშვილის 26"

მისამართი:
ქ. თბილისი ო.ონიაშვილის ქუჩა №26

ობიექტი:
მრავალბინიანი საცხოვრებელი სახლი

სტადია:
პორექტირებული პროექტი

ფურცლის დასახელება:
სიმაღლის განსაზღვრის სქემის გეგმა

მასშტაბი:	ფურცელი:
1:200	A3

თანამდებობა	სახელი,გვარი	ხელმოწერა
არ.ხელმძღვან.	თ. ჯვანცალიანი	
არ. მთ. არქიტექ.	თ. ჯვანცალიანი	
არქიტექტორი	ბ. მაისურაძე	
მპასრულა	ბ. მაისურაძე	

თარიღი	ფურცლის №	ფურც. რაოდ.
02/03/ 2017		A-

109°
architect
თენგიზ აბულაძის ქ.21
თბილისი, აბულაძის ქ. 21
(+995 32) 25 31 88 / 25 19 04





შენიშვნა:

დამკვეთი:
ამხანაგობა "ონიაშვილის 26"

მისამართი:
ქ. თბილისი ო.ონიაშვილის ქუჩა №26

ობიექტი:
მრავალბინიანი საცხოვრებელი სახლი

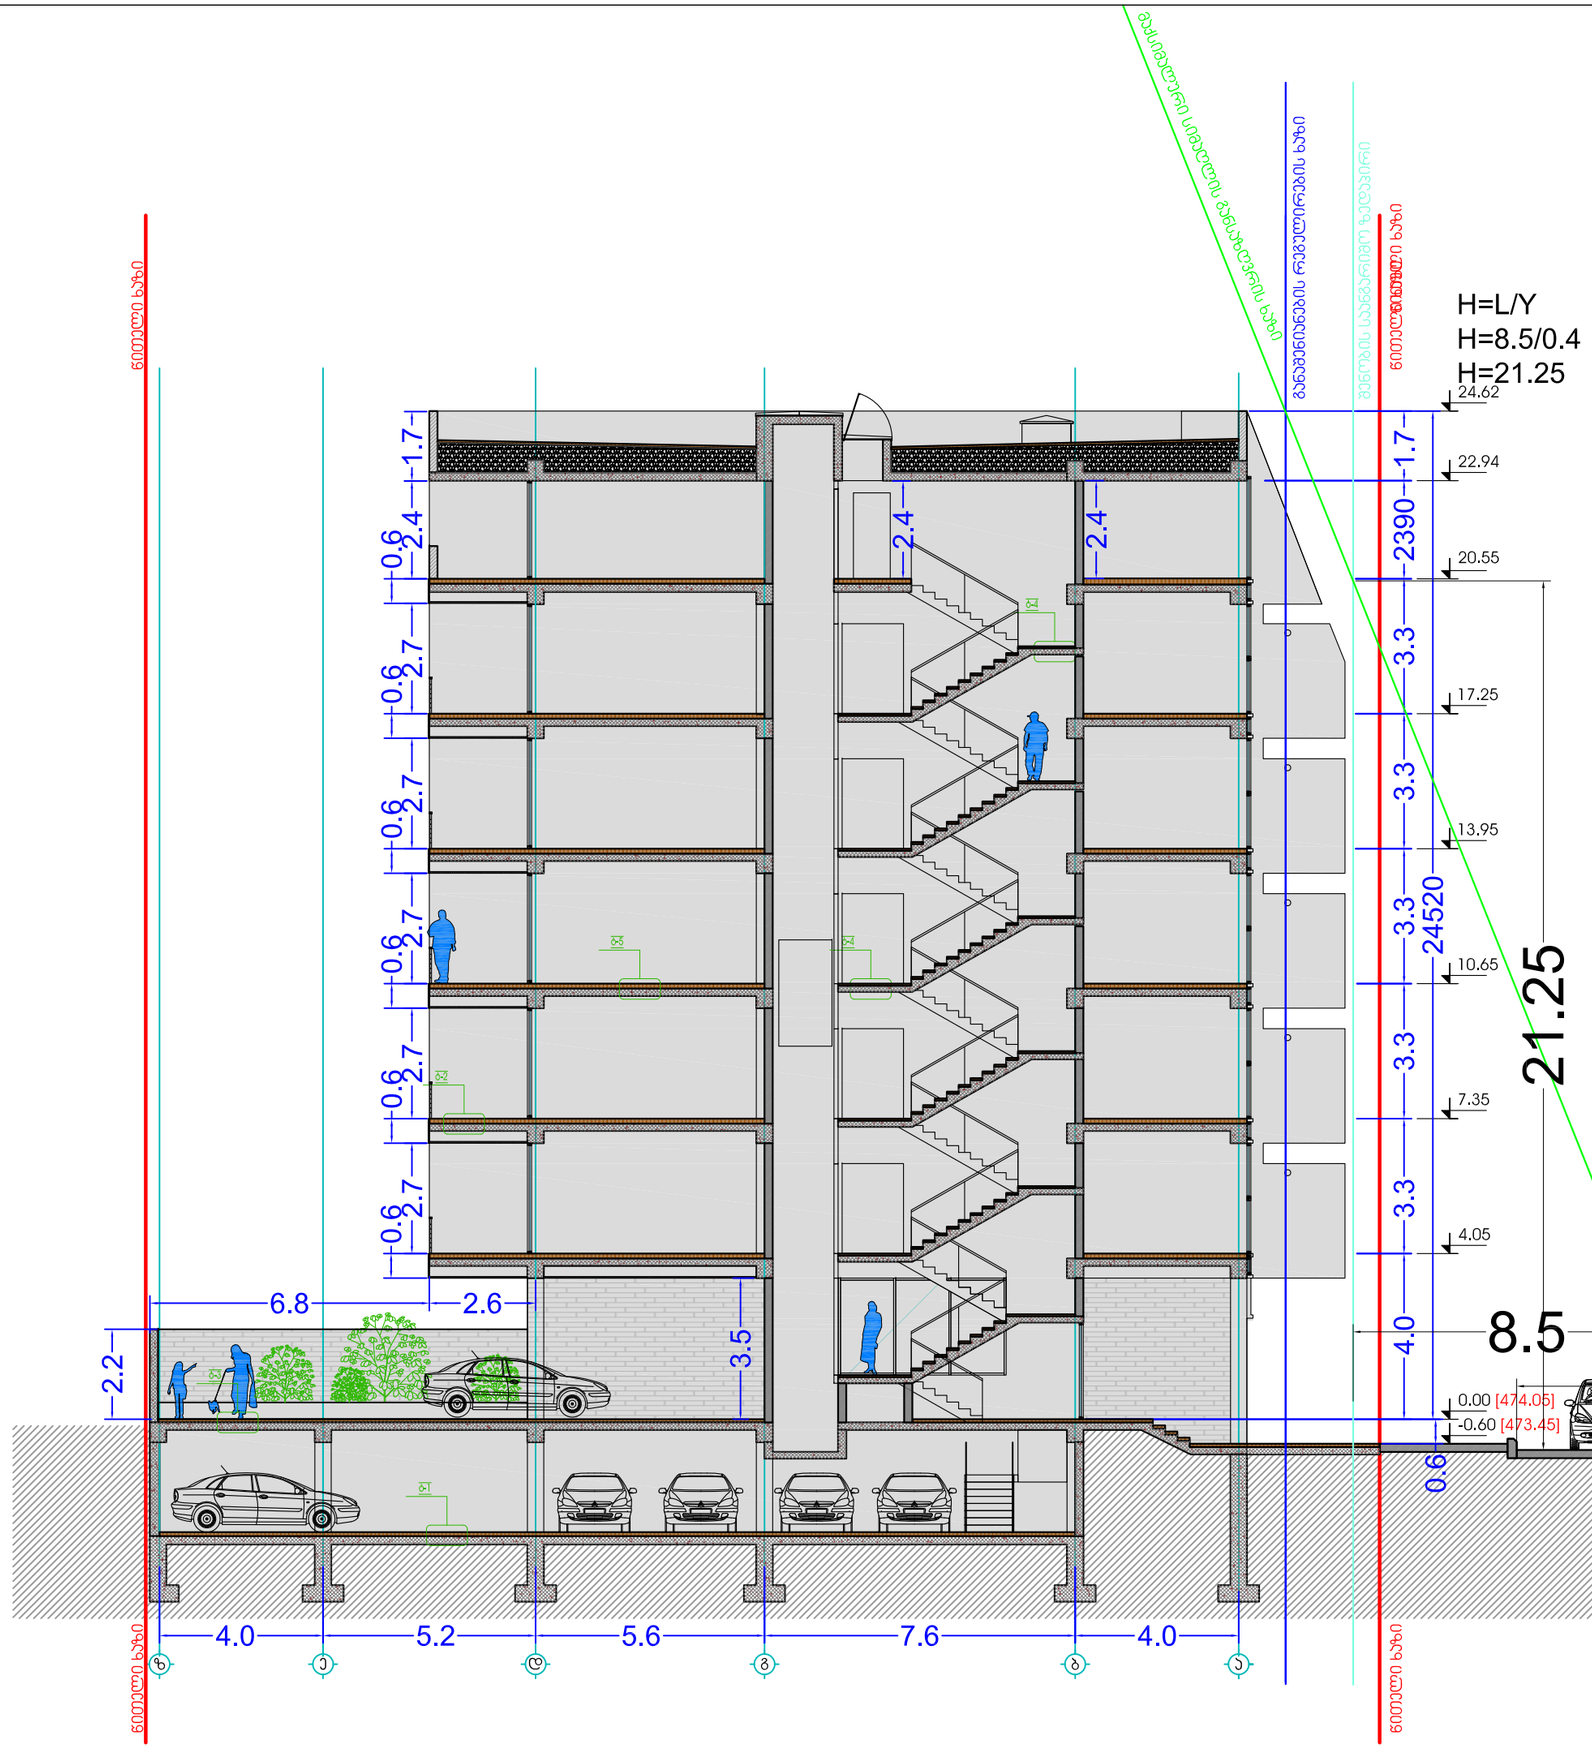სტადია:
პორექტირებული პროექტი

ფურცლის დასახელება:
სიმაღლის განსაზღვრის სქემა

მასშტაბი:	ფურცელი:
1:150	A3

თანამდებობა	სახელი,გვარი	ხელმოწერა
არ.ხელმძღვან.	თ. ჯვანცალიანი	
არ. მთ. არქიტექ.	თ. ჯვანცალიანი	
არქიტექტორი	ბ. მაისურაძე	
შესრულა	ბ. მაისურაძე	

თარიღი	ფურცლის №	ფურც. რაოდ.
02/03/ 2017		A-

architect
თენგიზ აბულაძის ქ.21
თბილისი, აბულაძის ქ. 21
ტელ:995 32) 25 31 88 / 25 19 04