ფრომატი A-3 | თბილისი 2017 წ. | დაკვეთა № 1

ექსპლიკაცია

1. საპროექტო შენობა
2. მისასვლელი გზა
3. გამწვანება

პირობითი ნიშნები

შენიშვნა

1. ნახაზზე საპროექტო შენობის ნულოვანი შეესაბამება აბსოლიტურ ნიშნულ 492.58
2. ნახაზზე ზომები მოცემულია მილიმეტრებში
3. ნახაზის ყველა ცვლილება მშენებლობისას შეთანხმებული უნდა იქნას ავტორთან

დამკვეთი: შ.პ.ს. "ბასა გრუპ"

მისამართი: ქ. თბილისი, ზაჰესის დასახლება, ავჭალის ქ. №53, ს/კ 72.12.01.157

პროექტის სახელწოდება:
მრავალფუნქციური კომპლექსი/შენობა

თანამდებობა	გვარი	ხელმოწერა	თარიღი
დირექტორი	ი.ოქროპირიძე		
არქიტექტორი	შ.ხუბუა		
კონსტრუქტორი	ჯ.ვაშაძე		
შემასრულა	შ.ხუბუა		

საპროექტო	მისამართი
შ.პ.ს. "დისქავერ დეველოპმენტ"	ქ. თბილისი, ლვოვის ქ. №51

მასშტაბი	1:500
თარიღი	5.09.2017

სტადია	ფურცელი	ფურცლები
პროექტი		

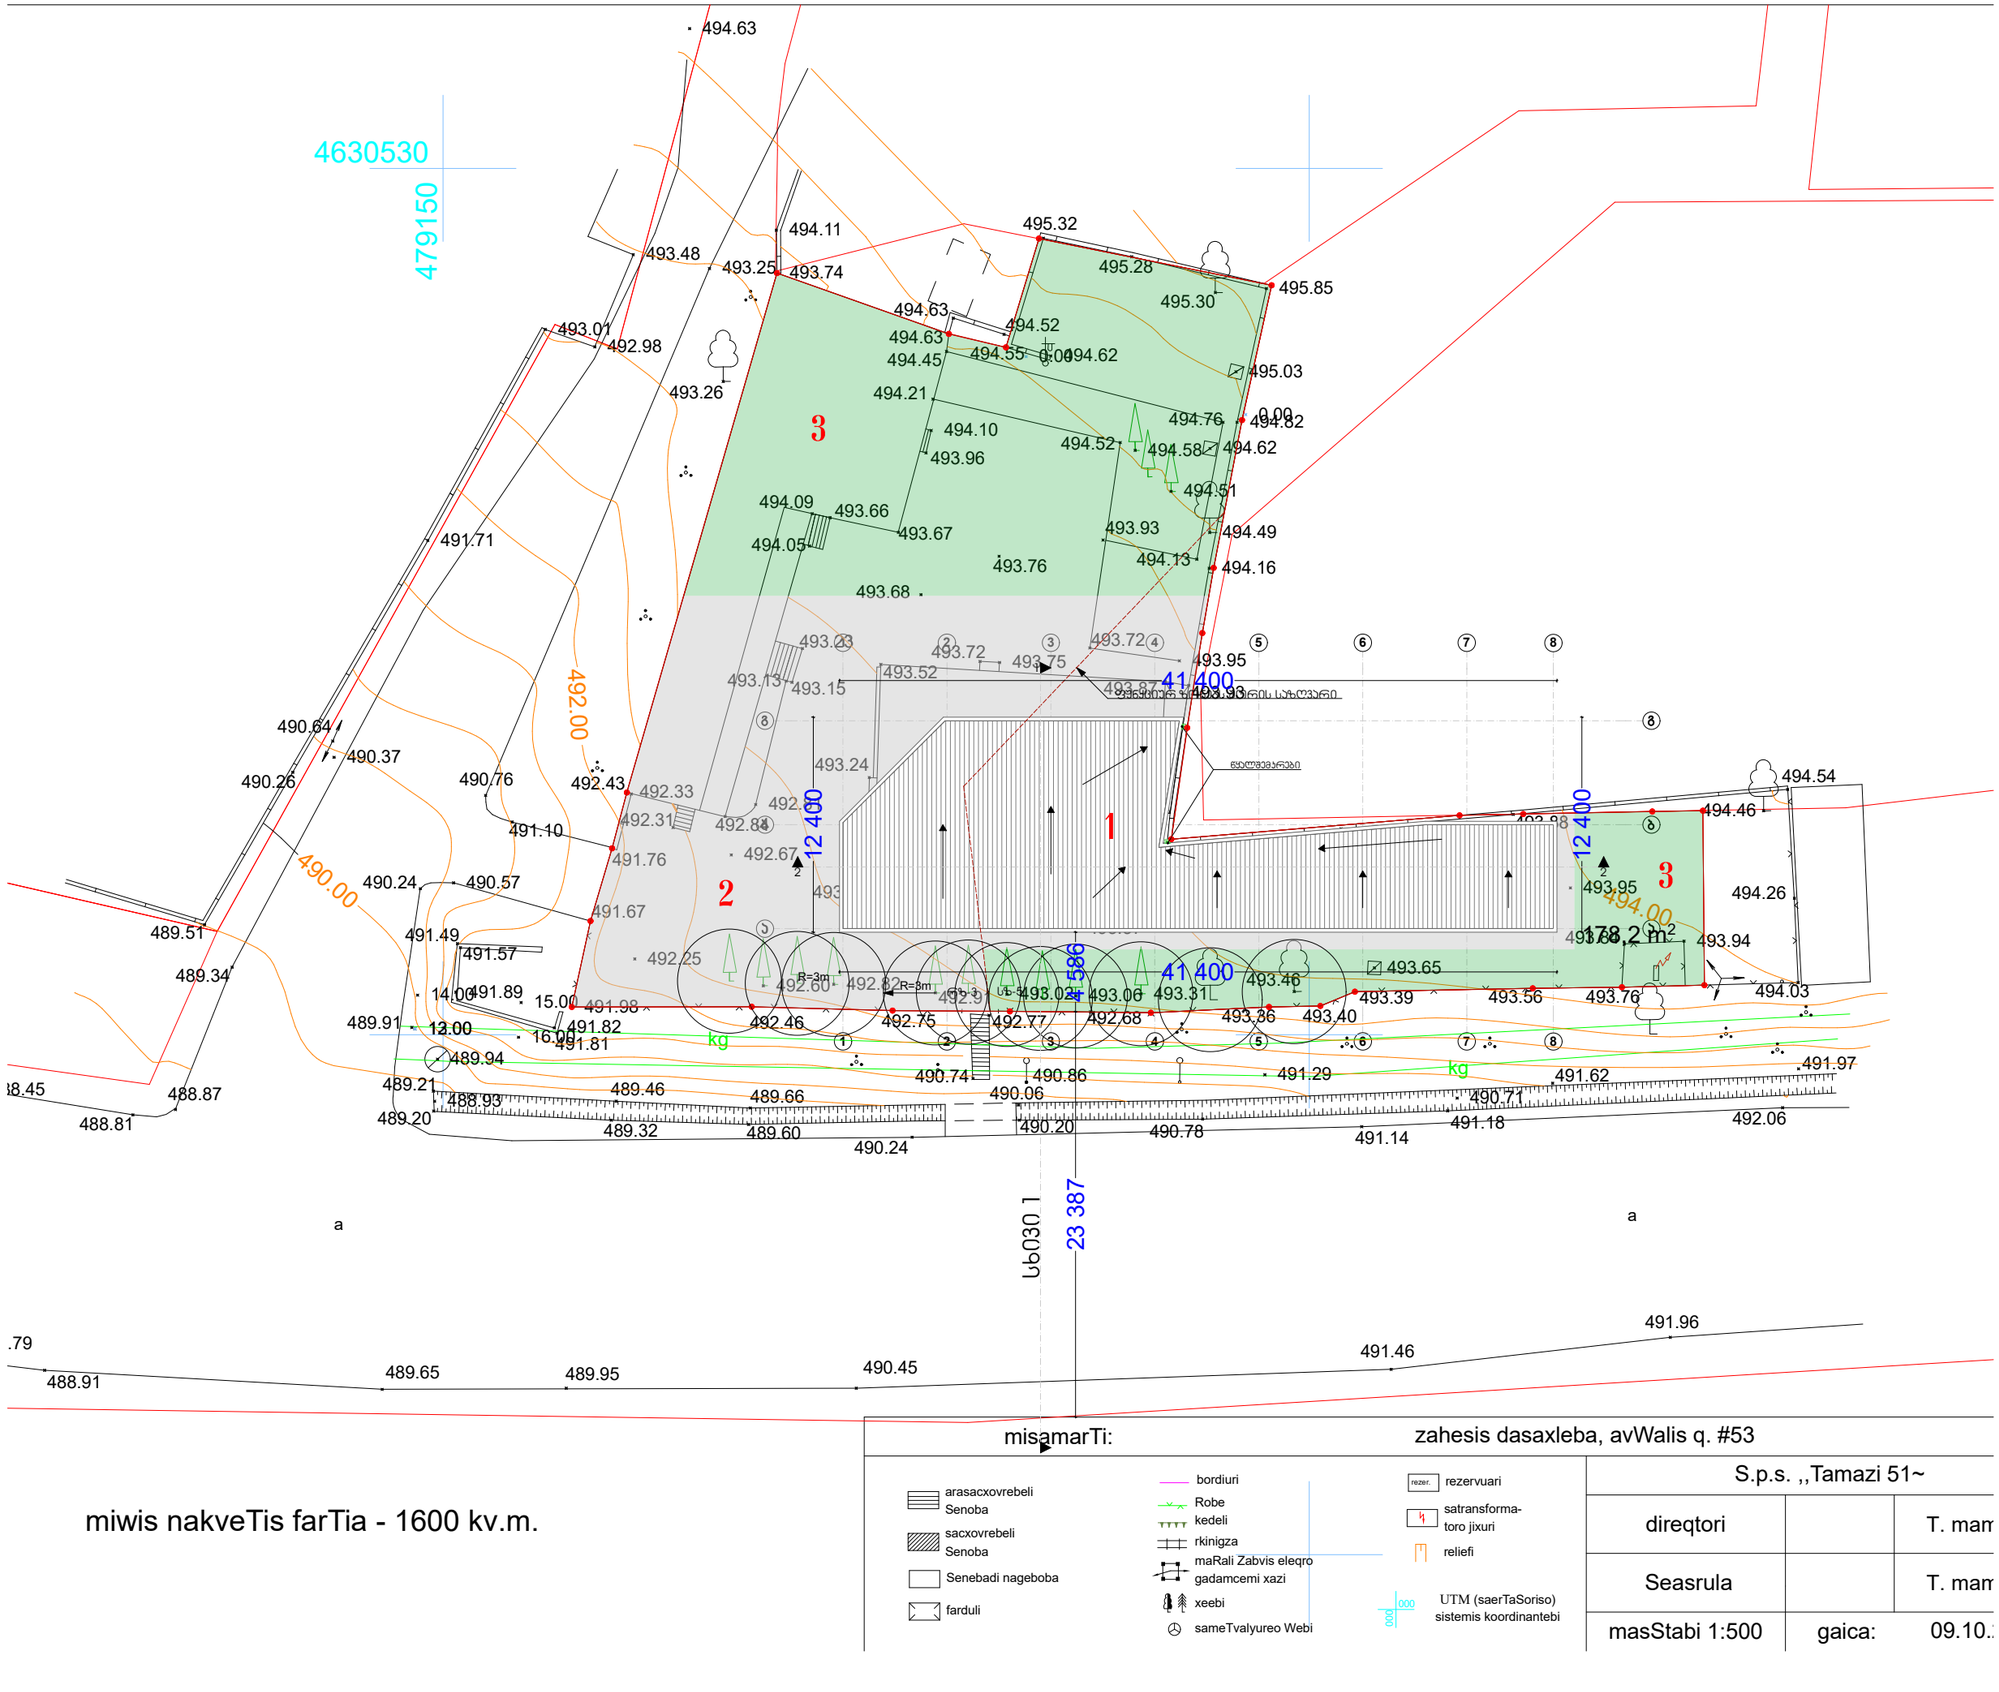

miwis nakveTis farTia - 1600 kv.m.

სიმაღლის განსაზღვრის სქემა

მასშტაბი 1:100

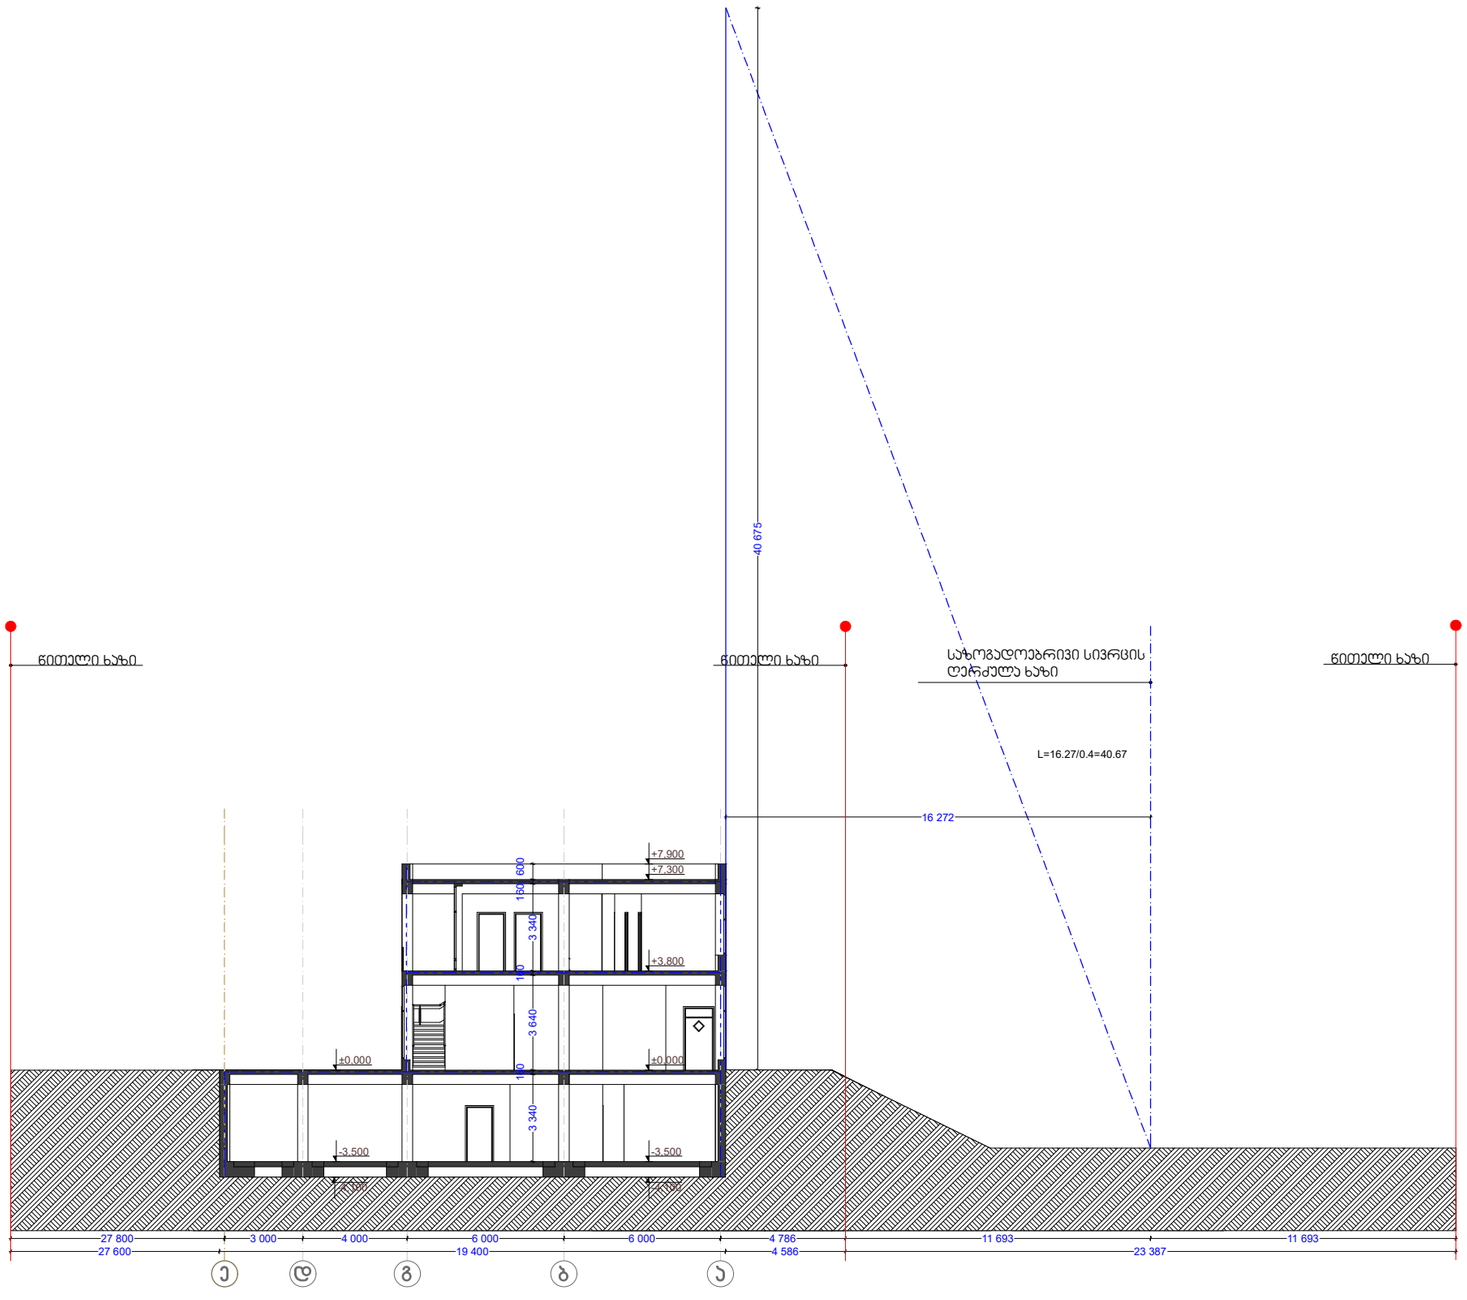

ფორმატი A-3	თბილისი 2017 წ.		
	დაკვეთა № 1		

ექსპლიკაცია

პირობითი ნიშნები

შენიშვნა

1. ნახაზზე საპროექტო შენობის ნულის შეესაბამება აბსოლიტურ ნიშნულ 492.58
2. ნახაზზე ზომები მოცემულია მილიმეტრებში
3. ნახაზის ყველა ცვლილება შენიგნებისას შეთანხმებული უნდა იყოს ავტორთან

დამკვეთი: შ.პ.ს. "ბასა გრუპ"

მისამართი: ქ. თბილისი, ზაჰესის დასახლება, ავჭალის ქ. №53, ს/კ 72.12.01.157

პროექტის სახელწოდება:
მრავალფუნქციური კომპლექსი/შენობა

თანამდებობა	გვარი	ხელმოწერა	თარიღი
დირექტორი	ი.ოქროპირიძე		
არქიტექტორი	შ.ხუბუა		
კონსტრუქტორი	ჯ.ვაშაკიძე		
შემასრულა	შ.ხუბუა		

საპროექტო	მისამართი
შ.პ.ს. "დისქავერ დეველოპმენტ"	ქ. თბილისი, ლვოვის ქ. №51

მასშტაბი		
თარიღი	5.09.2017	

სტადია	ფურცელი	ფურცლები
პროექტი	A-403	