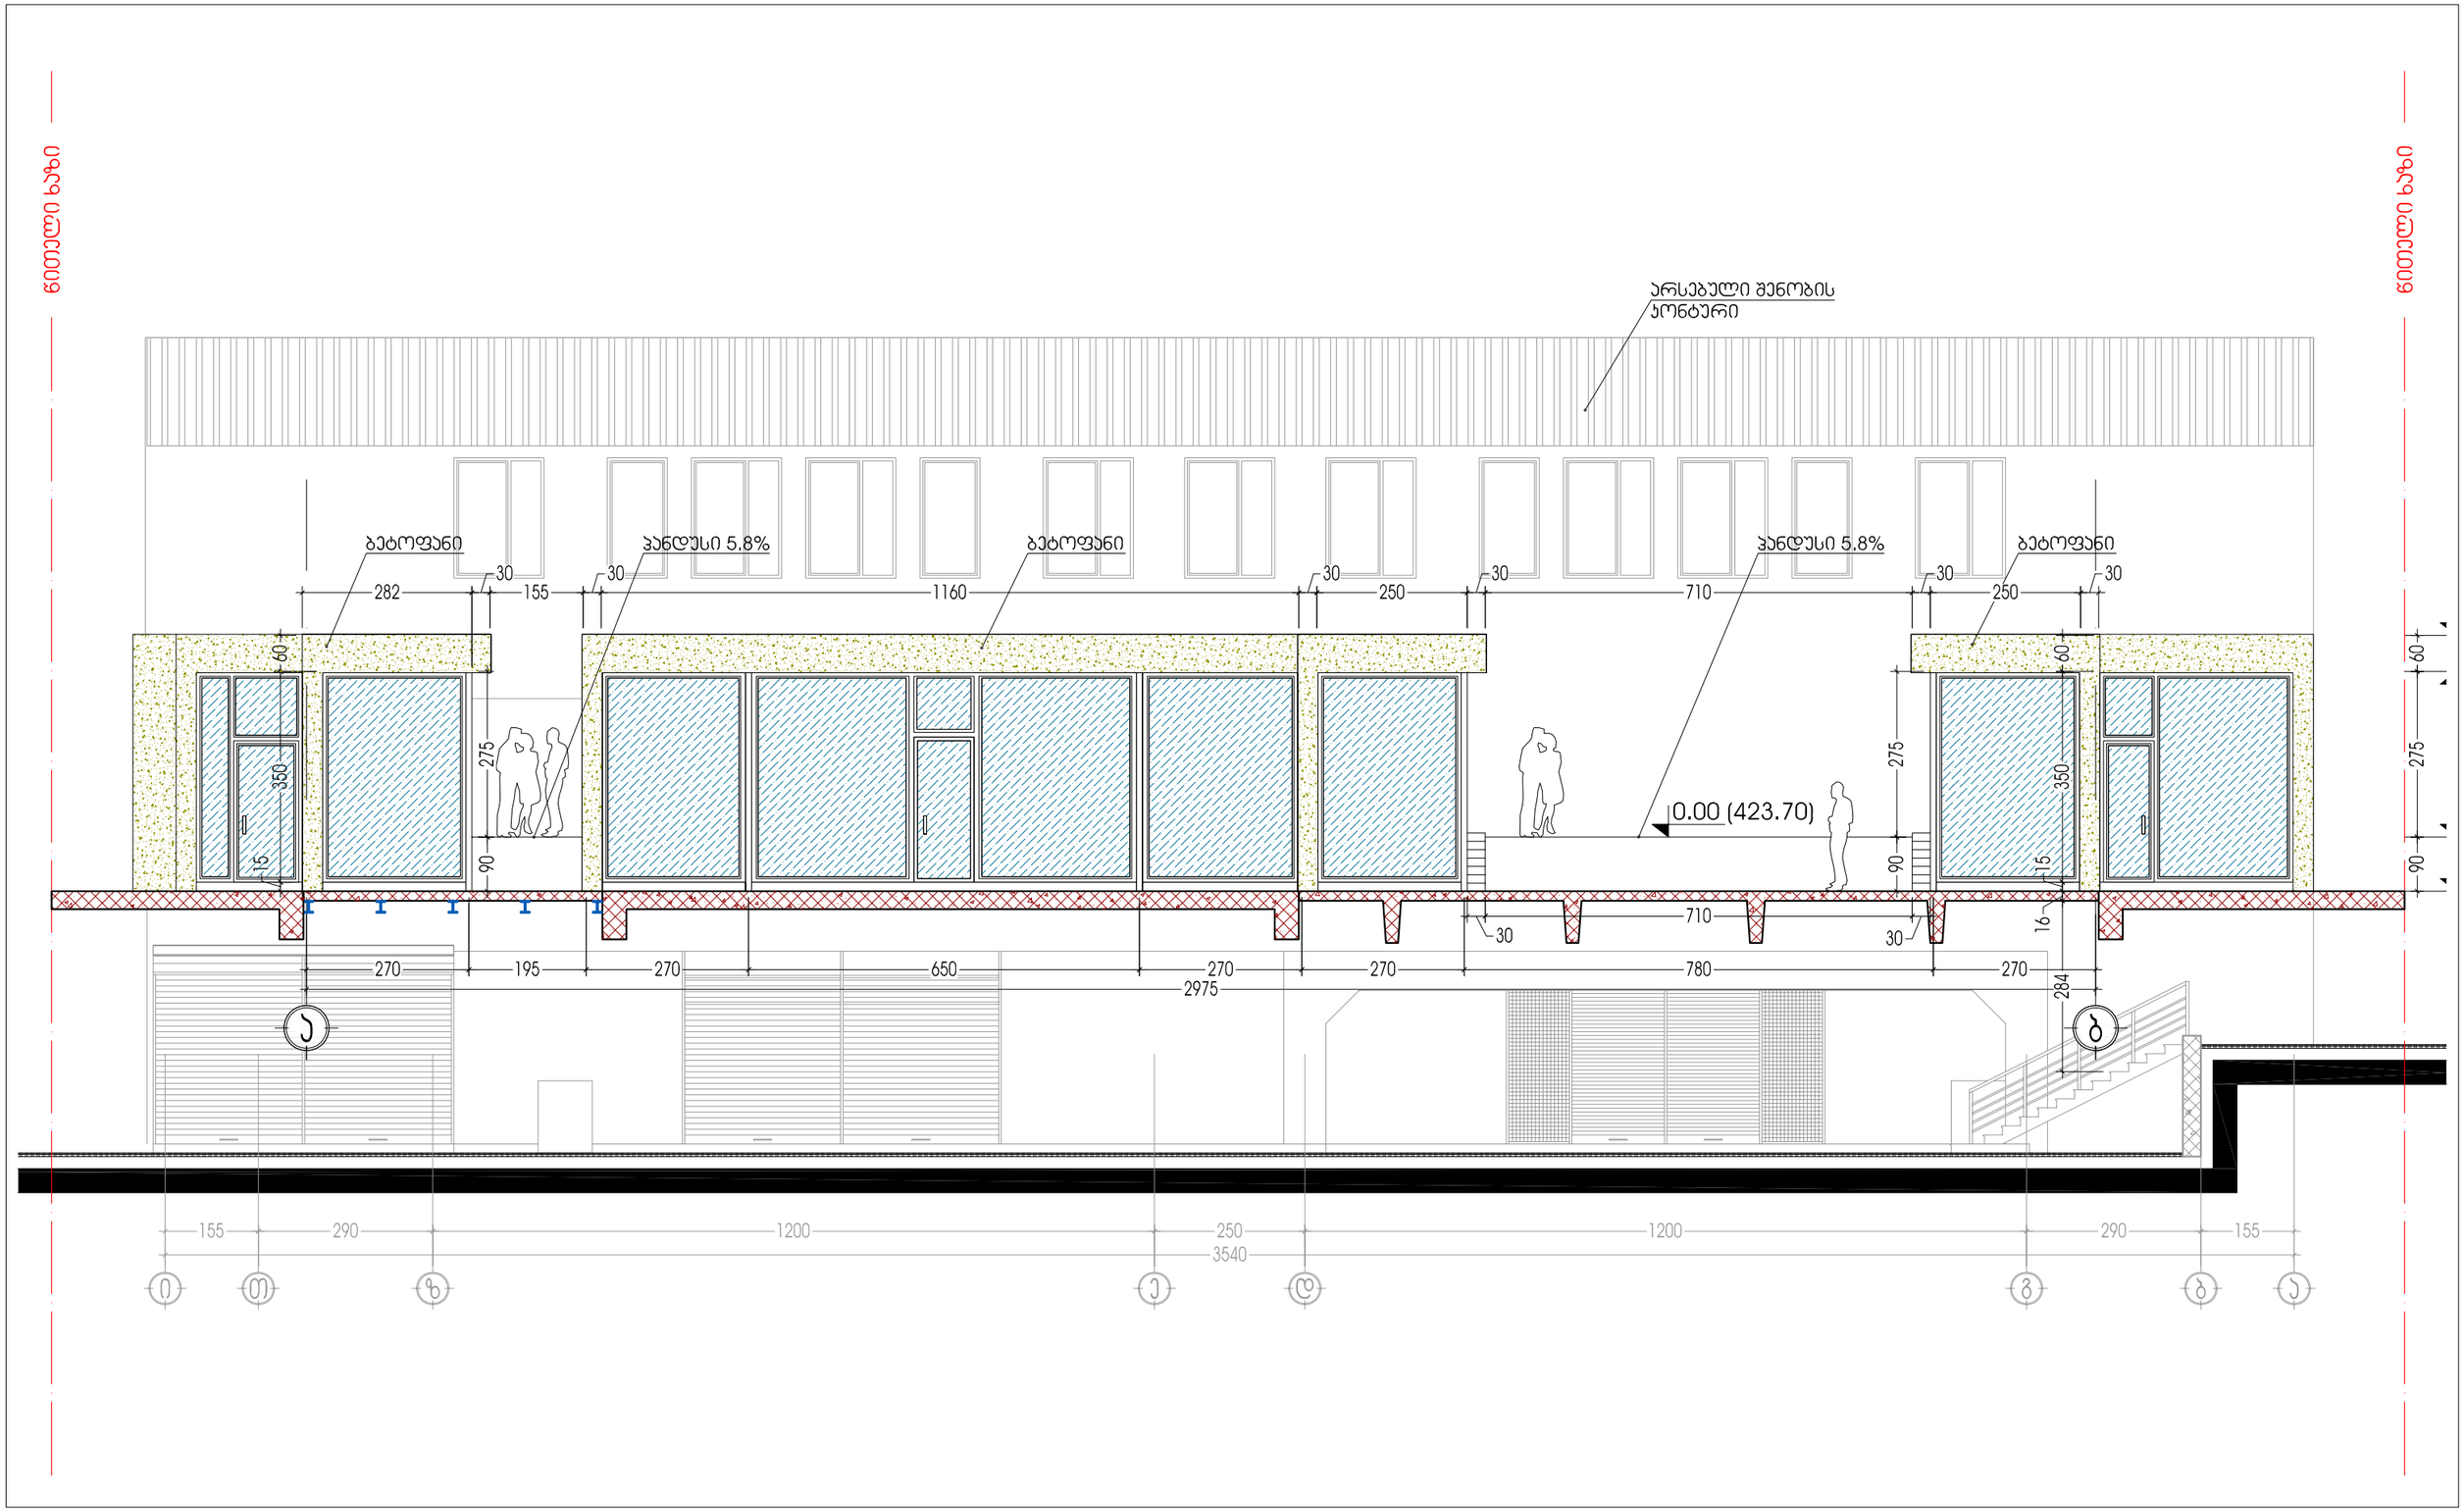

შენიშვნა:

ჰირობითი აღნიშვნები	
101	სათავსოს ნომერი
00.0 მ²	სათავსოს ფართი
ტ-1	იატაკის ტიპი
ჯ-1	ჯარების ტიპი
ფ-1	ფანჯრის ტიპი
ვტ-1	ვიტრაჟის ტიპი

ჰირობითი აღნიშვნები	
±0.00	ნიშნული (გეგმაზე)
±0.00	ნიშნული (ჭრილებზე და ფასადებზე)
1	ჭრილის ხაზი
ა	ღერძის მაჩვენებელი ნომერი
	საპროექტო რჯ/ბ ჯოლონა, ჯედელი
	საპროექტო ჯდელი, ტიხარი

ფურცლის დასახელება:		მასშტაბი
ფასადი ა-ბ ღერძებში		1:100
დირექტორი	გ. ჯვიწინაშვილი	
არქიტექტორი	გ. ჯვიწინაშვილი	
ავტორი	დ. ვეშაპიძე	
დაამუშავა	გ. ქოროღლიშვილი	
შეამოწმა	ჰ. მაისურაძე	

ობიექტის სახელწოდება:

საკაჭრო ჰავილიონები

ობიექტის მისამართი:
ქ. თბილისი, დიდუბე-ჩუღურეთის რაიონი, ცაბაქის ქ. №8

ფურცლი

დამჯვეთი:
ქალაქის გული

ფურცლები

გოდაკო
godaco+
Company "GODACO+"
Tbilisi, Georgia
Dalisi III St.
Tel/fax: (+99532) 484492
E_mail: "godaco@gol.ge"
License # 2165

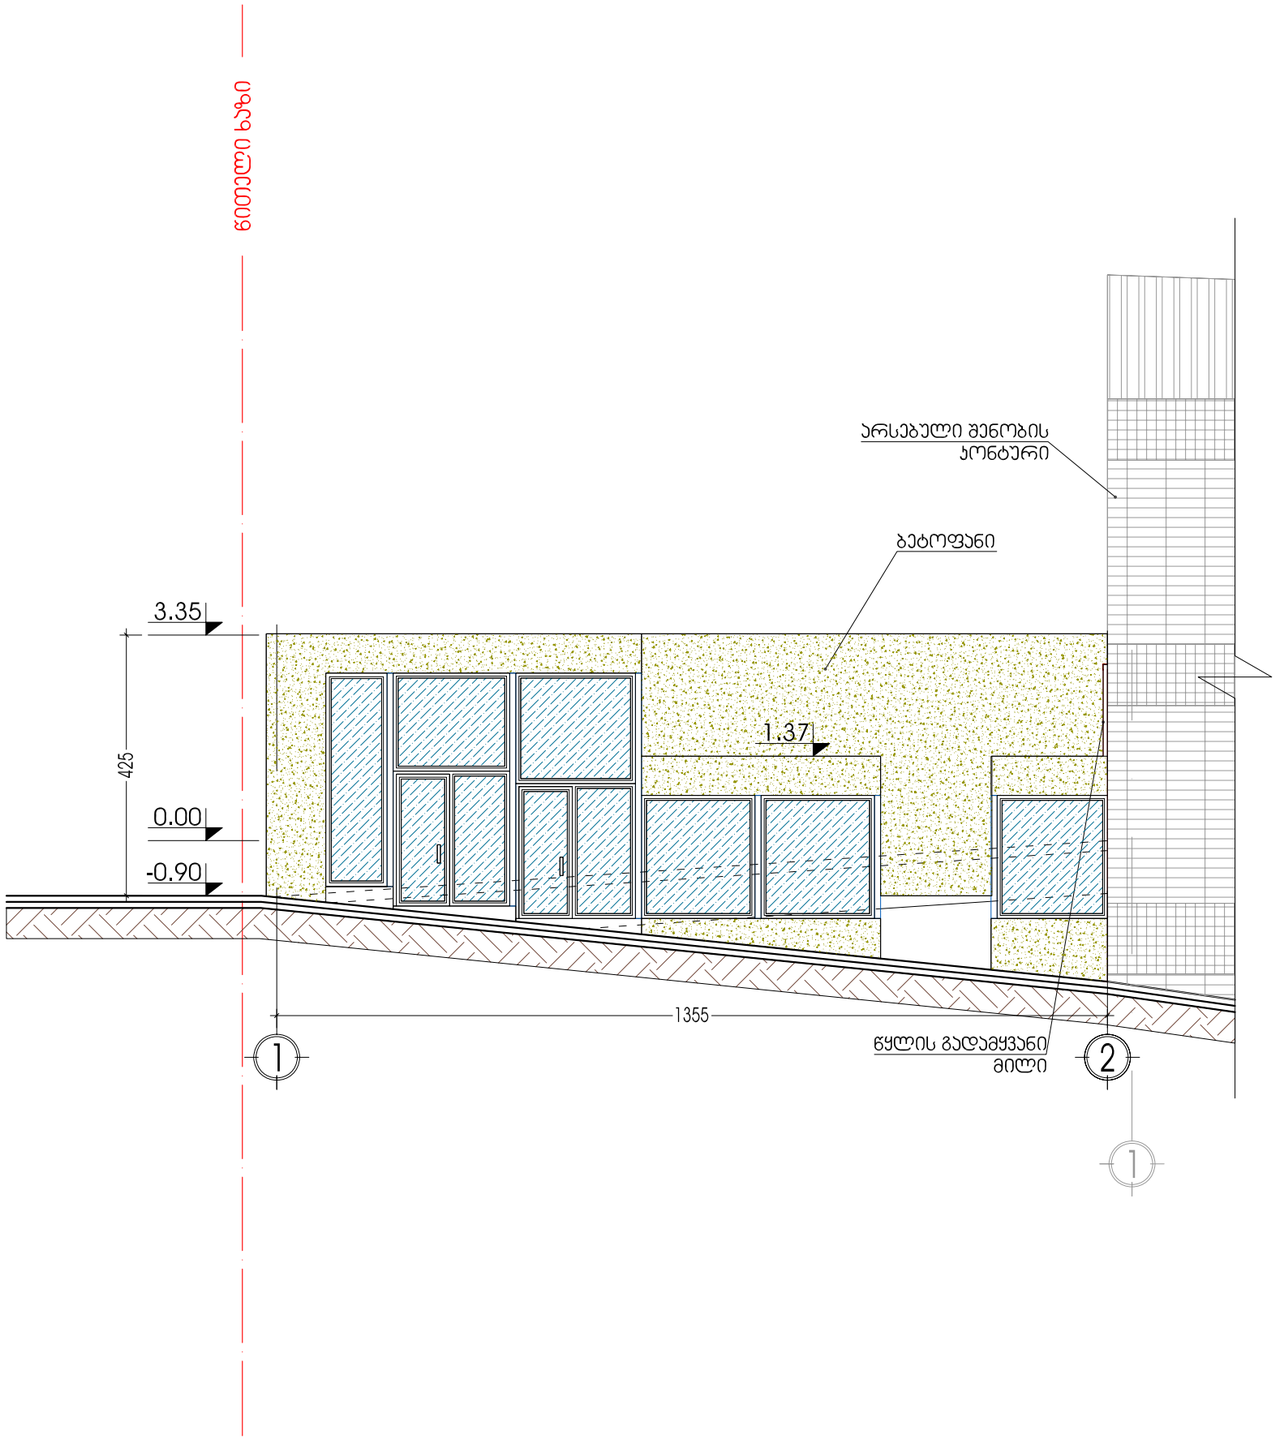

შენიშვნა:

ჰირობითი აღნიშვნები	
101	სათავსოს ნომერი
00.0 მ²	სათავსოს ფართი
ტ-1	იატაკის ტიპი
ჯ-1	ჯარების ტიპი
ფ-1	ფანჯრის ტიპი
ვტ-1	ვიტრაჟის ტიპი

ჰირობითი აღნიშვნები	
±0.00	ნიშნული (გეგმაზე)
±0.00	ნიშნული (ჯრილებზე და ფასადებზე)
1	ჯრილის ხაზი
3	ღერძის მაჩვენებელი ნომერი
	საჯროეკტო რჯ/ბ ჯოლონა, ჯედელი
	საჯროეკტო ჯდელი, ტიხარი

ფერცლის დასახელება:		მასშტაბი
ფასადი 1-2 ღერძებში		1:100
დირექტორი	გ. ჯვიწინაშვილი	
არქიტექტორი	გ. ჯვიწინაშვილი	
ავტორი	დ. ვეშაპიძე	
დაამუშავა	გ. ქოროღლიშვილი	
შეამოწმა	ჯ. მაისურაძე	

ობიექტის სახელწოდება:

საკაჯრო ჰავილიონები

ობიექტის მისამართი:
ქ. თბილისი, დიდუბე-ჩუღურეთის
რაიონი, ცაბაძის ქ. №8

ფერცლი

დამკვეთი:
ქალაქის გული

ფერცლები

გოდაკო
godaco+
Company "GODACO+"
Tbilisi, Georgia
Delisi III St.
Tel/fax: (+99532) 484492
E_mail: <godaco@gol.ge>
License # 2165

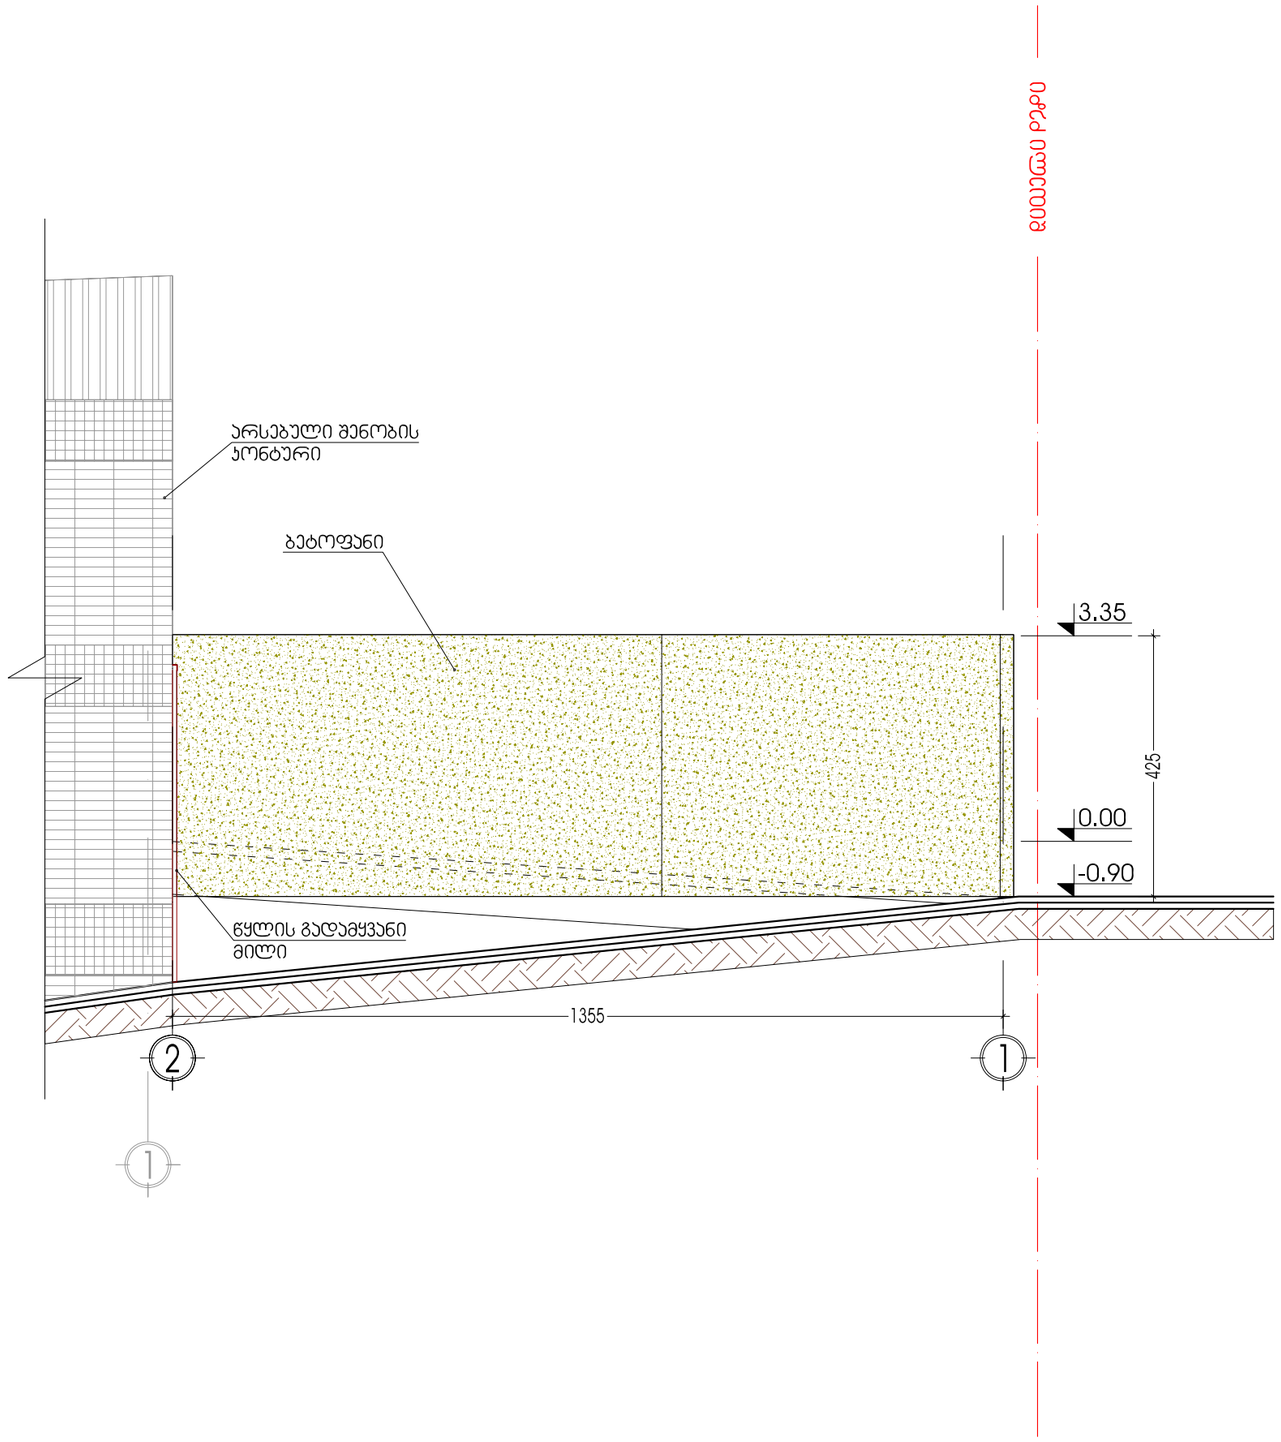

შენიშვნა:

ჰირობითი აღნიშვნები	
101	სათავსოს ნომერი
00.0 მ²	სათავსოს ფართი
ტ-1	იატაკის ტიპი
ჯ-1	ჯარების ტიპი
ფ-1	ფანჯრის ტიპი
ვტ-1	ვიტრაჟის ტიპი

ჰირობითი აღნიშვნები	
±0.00	ნიშნული (გეგმაზე)
±0.00	ნიშნული (ჭრილებზე და ფასადებზე)
1	ჭრილის ხაზი
3	ღერძის მაჩვენებელი ნომერი
	საჯროეკტო რჯ/ბ ჯოლონა, ჯედელი
	საჯროეკტო ჯდელი, ტიხარი

ფურცლის დასახელება:		მასშტაბი
ფასადი 2-1 ღერძებში		1:100
დირეკტორი	გ. ჯვიწინაშვილი	
არქიტექტორი	გ. ჯვიწინაშვილი	
ავტორი	დ. ვეშაჯიძე	
დაამუშავა	გ. ქოროღლიშვილი	
შეამოწმა	ჯ. მაისურაძე	

ობიექტის სახელწოდება:

სავაჭრო ჯავილიონები

ობიექტის მისამართი:
ქ. თბილისი, დიდუბე-ჩუღურეთის
რაიონი, ცაბაკის ქ. №8

ფურცლი

დამჯვეთი:
ქალაქის გული

ფურცლები

გოდაჯო
godaco+
ჯოქიტექტურული ფირმა
ჯოვანი ჯოდაჯო+
საკრებულო, თბილისი
ფილიალი III.ა.
ტელ/ფაქს: (+995 32) 484492
ელ.ფოსტა: <godaco@godaco+
სალიცენზიო № 2165
Company "GODACO+"
Tbilisi, Georgia
Delisi III St.
Tel/fax: (+995 32) 484492
E_mail: <godaco@godaco+
License # 2165