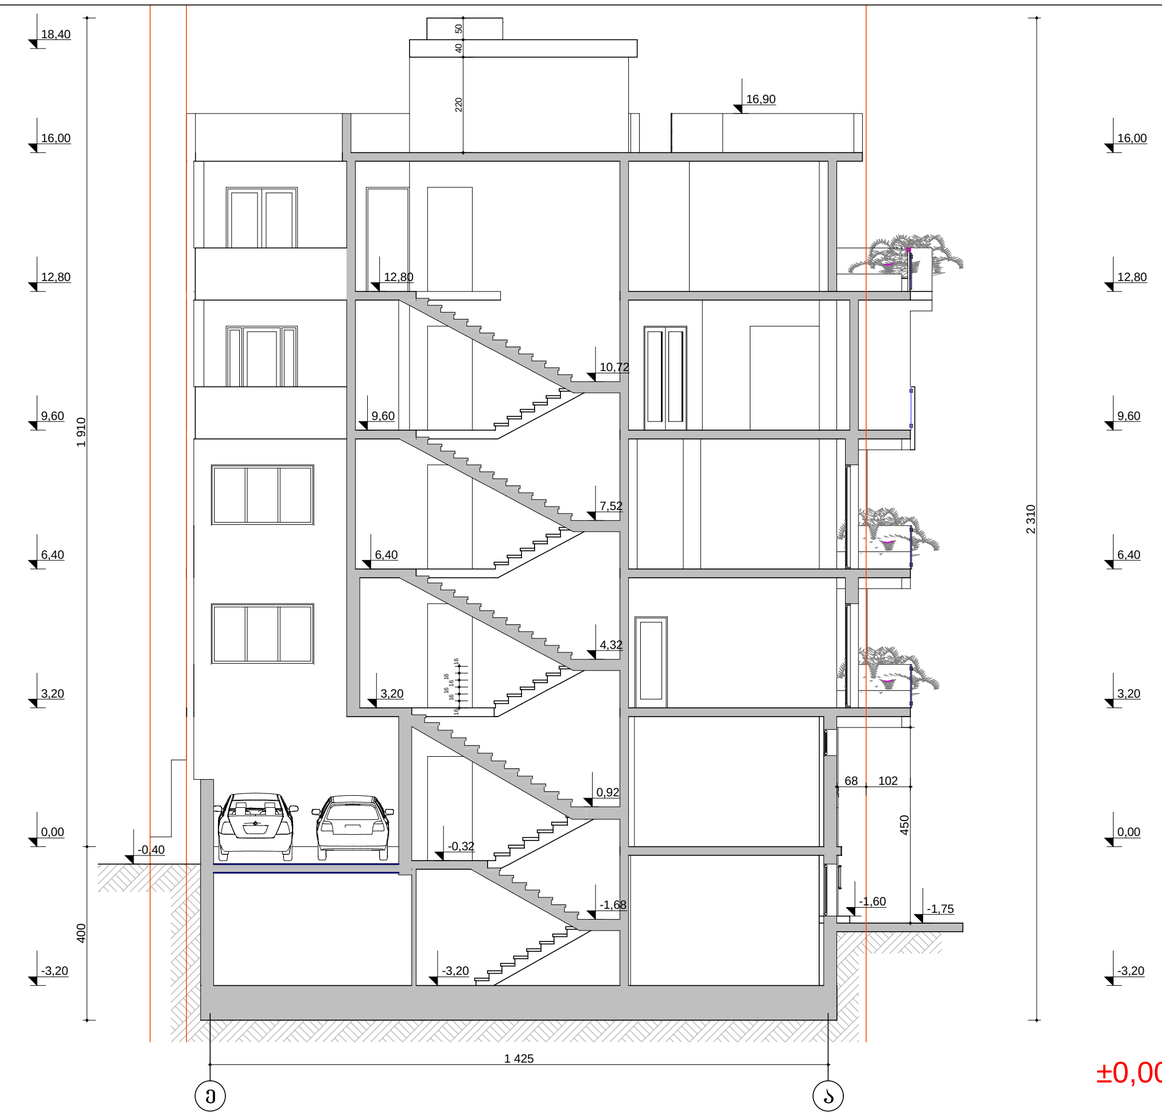


ჭრილი 1 - 1

მ. 1 : 100

±0,00=489,1


ხელმძღვანელი	ა. რამიშვილი		მრავალფუნქციური კომპლექსი	დაკვეთა №	
არქიტექტორი	ა. რამიშვილი		ქ. თბილისი, ვარკეთილის დასახლება, IV მ/რ, II ეკ. კორპ. №1-4-ის მიმდებარედ ნაკვეთი №003/075	სტადია	მპ
				ფურცელი	ა10
			დამკვეთი მოქ. მ. იოსავა	ფურცლები	18
			ჭრილი 1 - 1	მასშტაბი	1:100

A.I.R. DESIGN

ინდ. მეწარმე
არჩილი რამიშვილი

ქობულეთი 2017

ჭრილი 2 - 2
მ. 1 : 100

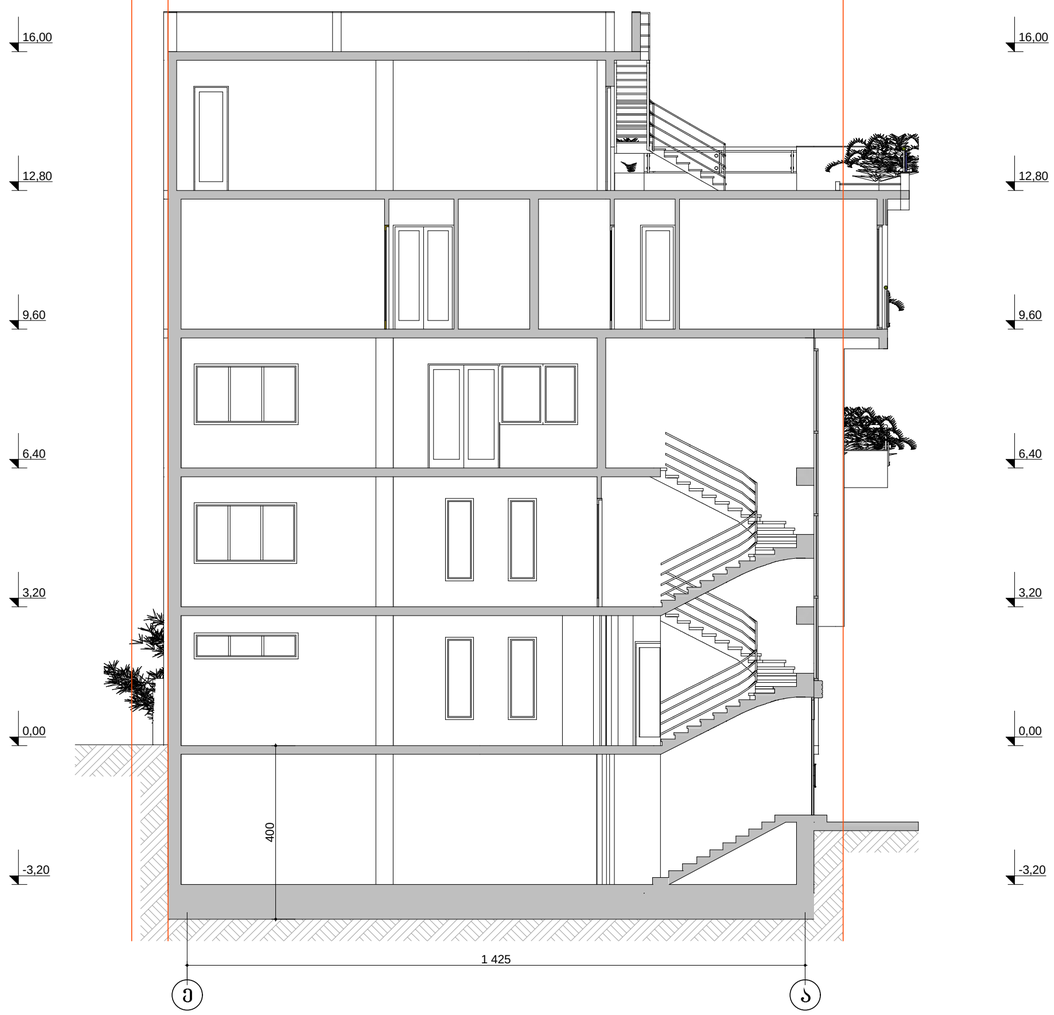

±0,00=489,1


ხელმძღვანელი	ა. რამიშვილი		მრავალფუნქციური კომპლექსი	დაკვეთა №	
არქიტექტორი	ა. რამიშვილი		ქ. თბილისი, ვარკეთილის დასახლება, IV მკრ, ნაკ. კორპ. №14-ის მიმდებარედ ნაკვეთი №003/075	სტადია	მპ
				ფურცელი	ა-11
			დამკვეთი მოქ. მ. იოსავა	ფურცლები	18
			ჭრილი 2 - 2	მასშტაბი	1:100

A.I.R. DESIGN

ინტე. მუნარმე
კირილე რამიშვილი

ქობულეთი 2017

ჭრილი 3 - 3
მ. 1 : 100

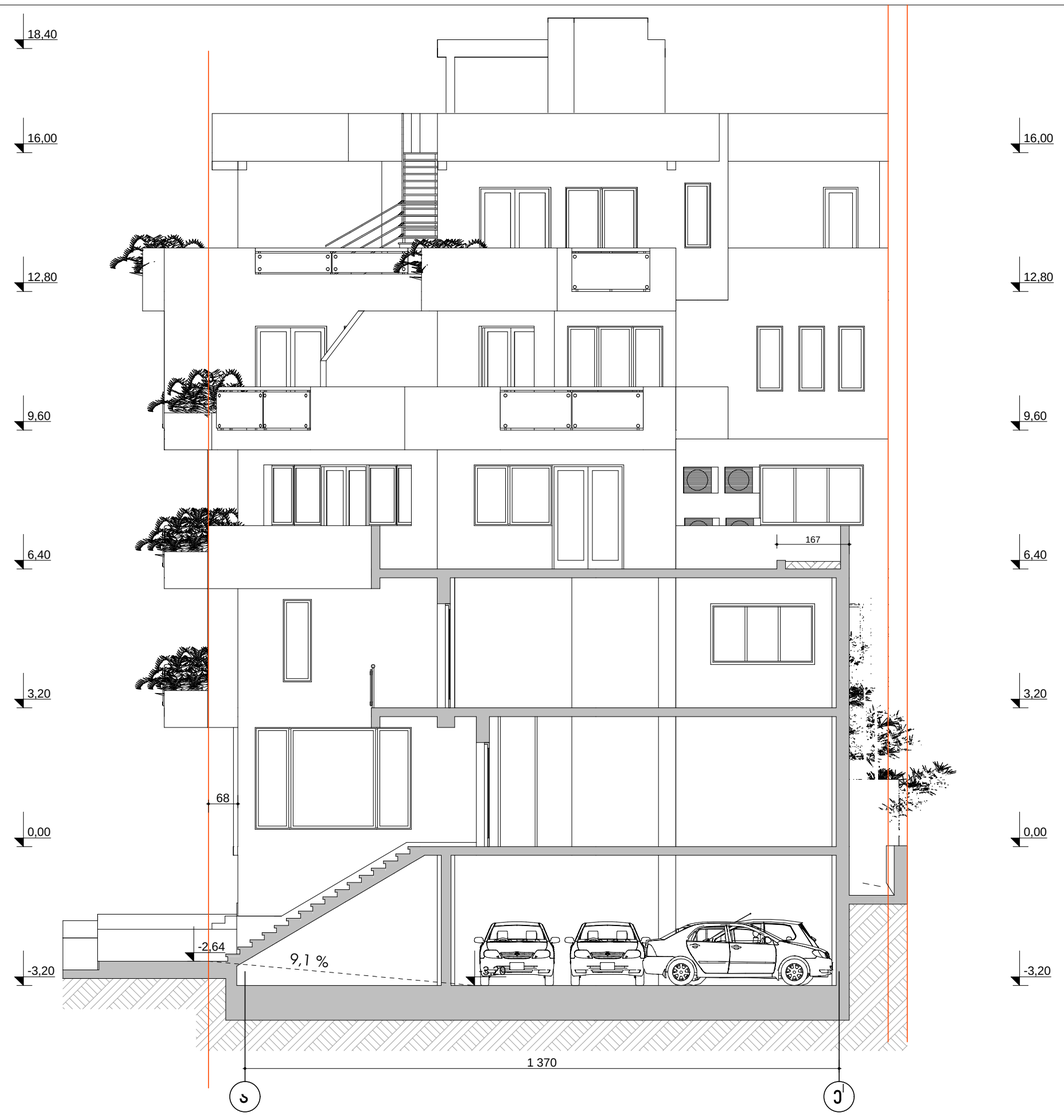

16,00
12,80
9,60
6,40
3,20
0,00
-3,20

±0,00=489,1


ხელმძღვანელი	ა. რამიშვილი		მრავალფუნქციური კომპლექსი	დაკვეთა №	
არქიტექტორი	ა. რამიშვილი		ქ. თბილისი, ვარკეთილის დასახლება, IV მკრ, II ეკ. კორპ. №1-ის მიმდებარედ ნაკვეთი №003/075	ფაილი	89
				ფურცელი	ა11
			დამკვეთი მოქ. მ. იოსავა	ფურცლები	18
			ჭრილი 3 - 3	მასშტაბი	1:100

A.I.R. DESIGN

ინდ. მეწარმე
არჩილი რამიშვილი

ქობულეთი 2017

ჭრილი 4 - 4
მ. 1 : 100

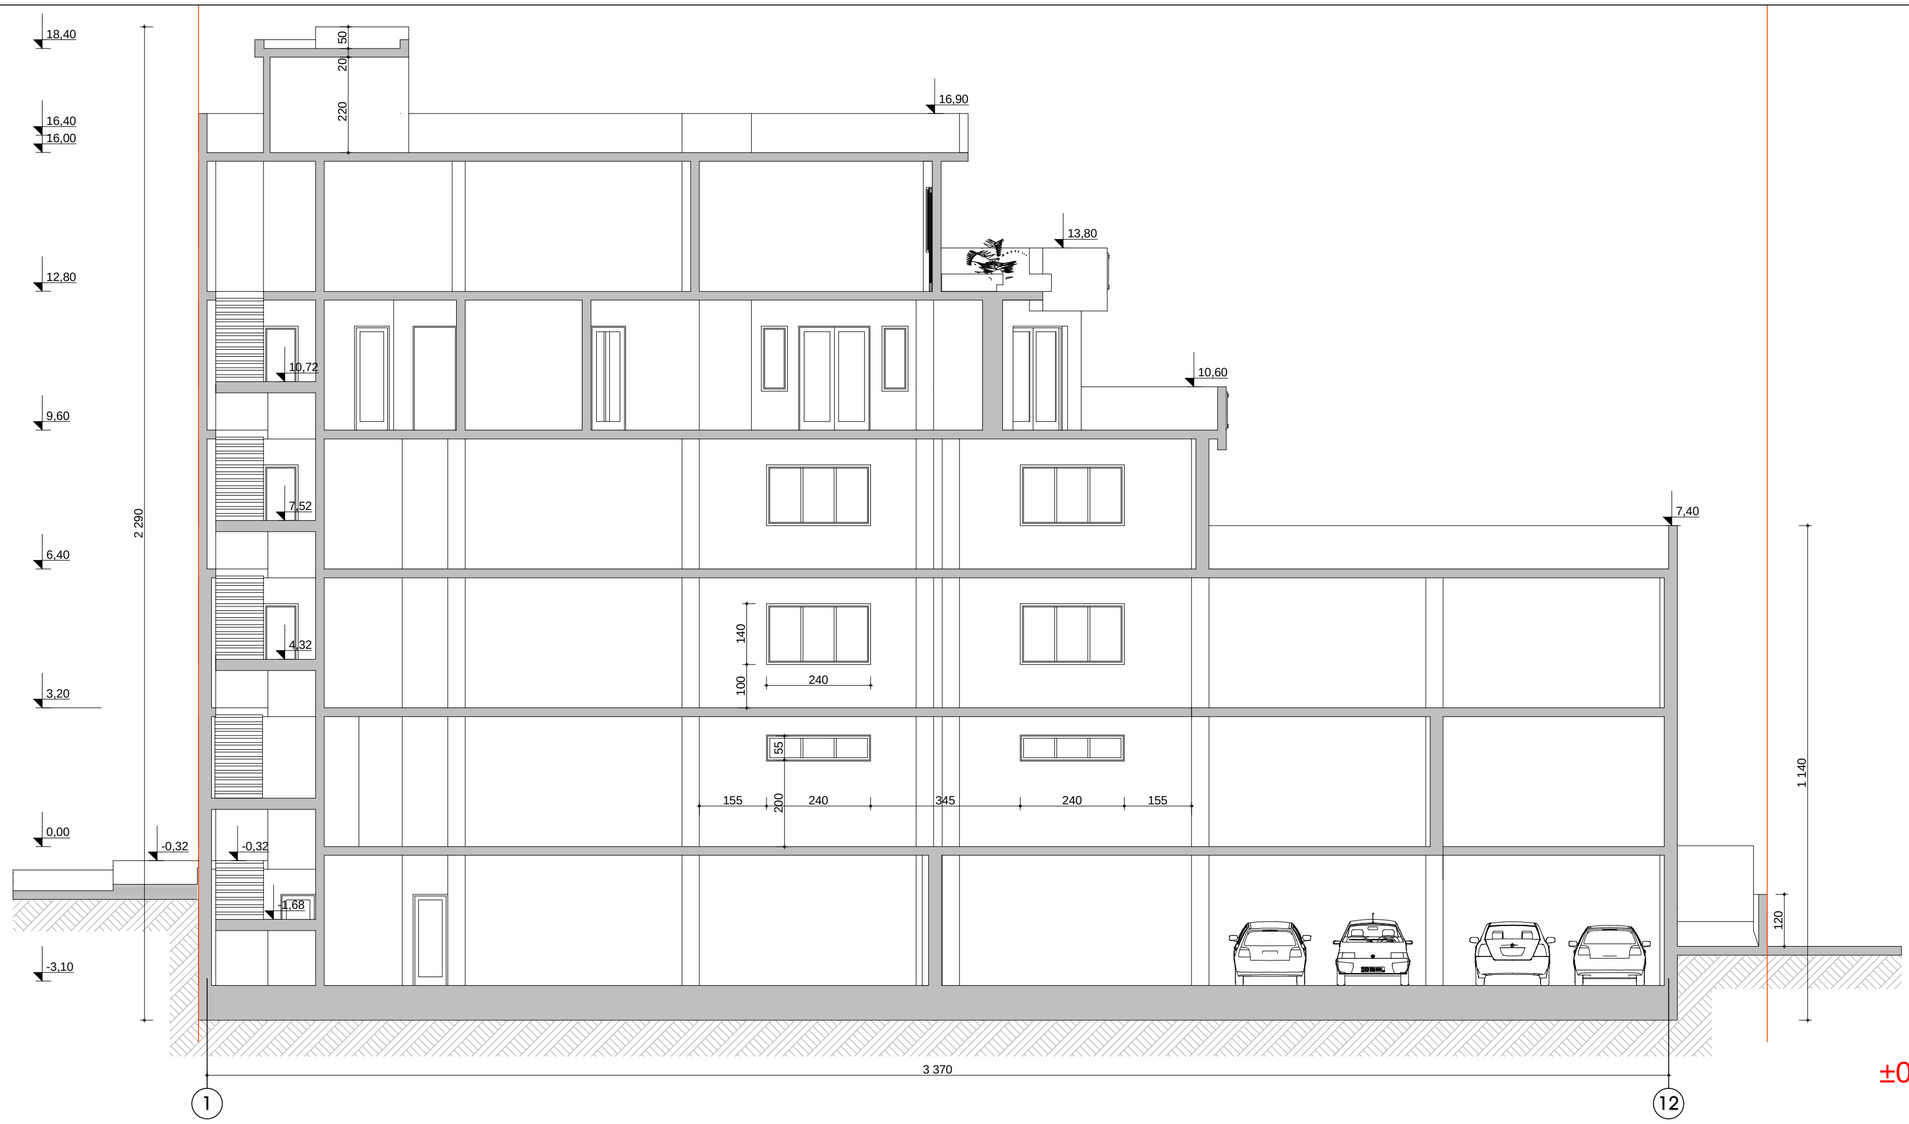

±0,00=489,1

ხელმძღვანელი	ა. რამიშვილი		მრავალფუნქციური კომპლექსი	დაკვეთა №	
არქიტექტორი	ა. რამიშვილი		ქ. თბილისი, კარკუელის დასახლება, IV მკრ, II ვე. კორპ. №14-ის მიმდებარედ ნაკვეთი №003/075	სტადია	მპ
				ფურცელი	
			დამკვეთი მოქ. მ. იოსავა	ფურცლები	18
			ფ/ლ	მასშტაბი	1:100

ინჟ. მუნარმე
ანრიელ რამიშვილი

ქობულეთი 2017